



ENVIRONMENTAL BUILDING a.s.  
Říčanská 1799  
Voděrádky  
251 01 Říčany u Prahy

Č. j.  
UMCP1 367331/2026/ODOP/181/HN

Vyřizuje / linka  
Vladimír Hanuš/314

Datum  
25.5.2026

### Opatření obecné povahy

Městská část Praha 1, Úřad městské části, Odbor dopravy, jako příslušný správní úřad dle ust. § 124 odst. 6 zákona č. 361/2000 Sb., o provozu na pozemních komunikacích a o změně některých zákonů, ve znění pozdějších předpisů, (dále jen „zákon o provozu na pozemních komunikacích“) a podle ust. § 171 a § 173 odst. 1 zákona č. 500/2004 Sb., správní řád na základě posouzení žádosti UMCP1 334735/2026 o stanovení přechodné úpravy provozu na pozemní komunikaci ul. Smetanovo nábřeží, Novotného lávka, Praha 1, podané dne 11.5.2026, a po projednání s příslušným orgánem Policie ČR, Krajské ředitelství Policie hl. m. Prahy – odbor služby dopravní policie vydává

podle ust. § 77 odst. 1 písm. c), odst. 5, a § 78 zákona č. 361/2000 Sb., zákon o provozu na pozemních komunikacích a vyhlášky č. 294/2015 Sb., kterou se provádějí pravidla provozu na pozemních komunikacích

#### **opatření obecné povahy - stanovení přechodné úpravy provozu na pozemní komunikaci -ul. Smetanovo nábřeží, Novotného lávka, Praha 1, v termínu: 15.7.2026 – 31.8.2026**

spočívající v umístění dopravního značení a zařízení na místní komunikaci v rozsahu dle přiložené dokumentace, která je nedílnou součástí tohoto stanovení, za níže uvedených podmínek pro jejich realizaci:

Osazení dopravního značení a zařízení bude provedeno v souladu s vyjádřením Policie ČR, Krajského ředitelství Policie hl.m. Prahy – odboru služby dopravní policie ze dne 06.01.2026, č.j. KRPA-9188-1/ČJ-2026-0000DŽ, TP 65/TP 66 a vyhláškou č. 294/2015 Sb., kterou se provádějí pravidla provozu na pozemních komunikacích.

- Dopravní značky musí být v reflexním provedení v základní velikosti. Veškeré dopravní značení bude osazeno na odpovídajících stabilních nosičích. Umístěním dopravního značení nesmí být narušeno vnímání dopravní situace.
- Instalace a umístění dopravního značení bude provedeno tak, aby nebránilo provádění údržby komunikace.
- Městská část Praha 1, Úřad městské části, Odbor dopravy, může toto stanovení úpravy provozu na pozemních komunikacích změnit, upravit, doplnit, popřípadě zrušit, bude-li si to vyžadovat veřejný zájem nebo v případě, že dopravní značení bude umístěno v rozporu se stanovenými podmínkami.
- Dopravní značení B28 má být instalováno min. 7 dní před zahájením záboru.
- Ostatní dopravní značení bude umístěno v den zahájení záboru.

Stanovení dopravního značení nenahrazuje povolení, stanovisko, posouzení, případně jiné opatření dotčeného správního úřadu vyžadované zvláštními předpisy.



MĚSTSKÁ ČÁST PRAHA 1  
ÚŘAD MĚSTSKÉ ČÁSTI  
Odbor dopravy

**Odůvodnění:**

Dne 11.5.2026 podala firma ENVIRONMENTAL BUILDING a.s. žádost o stanovení přechodné úpravy provozu na pozemní komunikaci, která se týká osazení dopravního značení z důvodu výměny protipovodňových prahů.

**Poučení o opravném prostředku:**

Opatření obecné povahy nabývá účinnosti ve lhůtě stanovené zákonem č. 361/2000 Sb., zákon o provozu na pozemních komunikacích. Ve smyslu ust. § 173 odst. 2 zákona č. 500/2004 Sb., správní řád, proti opatření obecné povahy nelze podat řádný opravný prostředek. Ve smyslu ustanovení §101a a násl. soudního řádu správního je možný přezkum u soudu.

Městská část Praha 1  
Úřad městské části  
odbor dopravy  
Vodčickova 18, 15 638 Praha 1

Bc. Ludvík Czital  
vedoucí odboru dopravy

**Přílohy:**

Plánek – 1x situace dopravního značení

**Obdrží:**

**Účastníci řízení:**



ENVIRONMENTAL BUILDING a.s., Říčanská 1799, Vodčérádky, 251 01 Říčany u Prahy, IDDS: e4pt4ys  
Technická správa komunikací hl. m. Prahy, a.s., mivg4t3

**Dotčené orgány:**

Policie ČR, Krajské ředitelství Policie hl. m. Prahy – odbor služby dopravní policie

**Na vědomí:**

Odbor dopravy ÚMČ Praha 1 – oddělení kontroly  
Policie ČR, Obvodní ředitelství policie Praha 1 – dopravní inspektorát  
Městská policie hl. m. Prahy, Obvodní ředitelství Praha 1

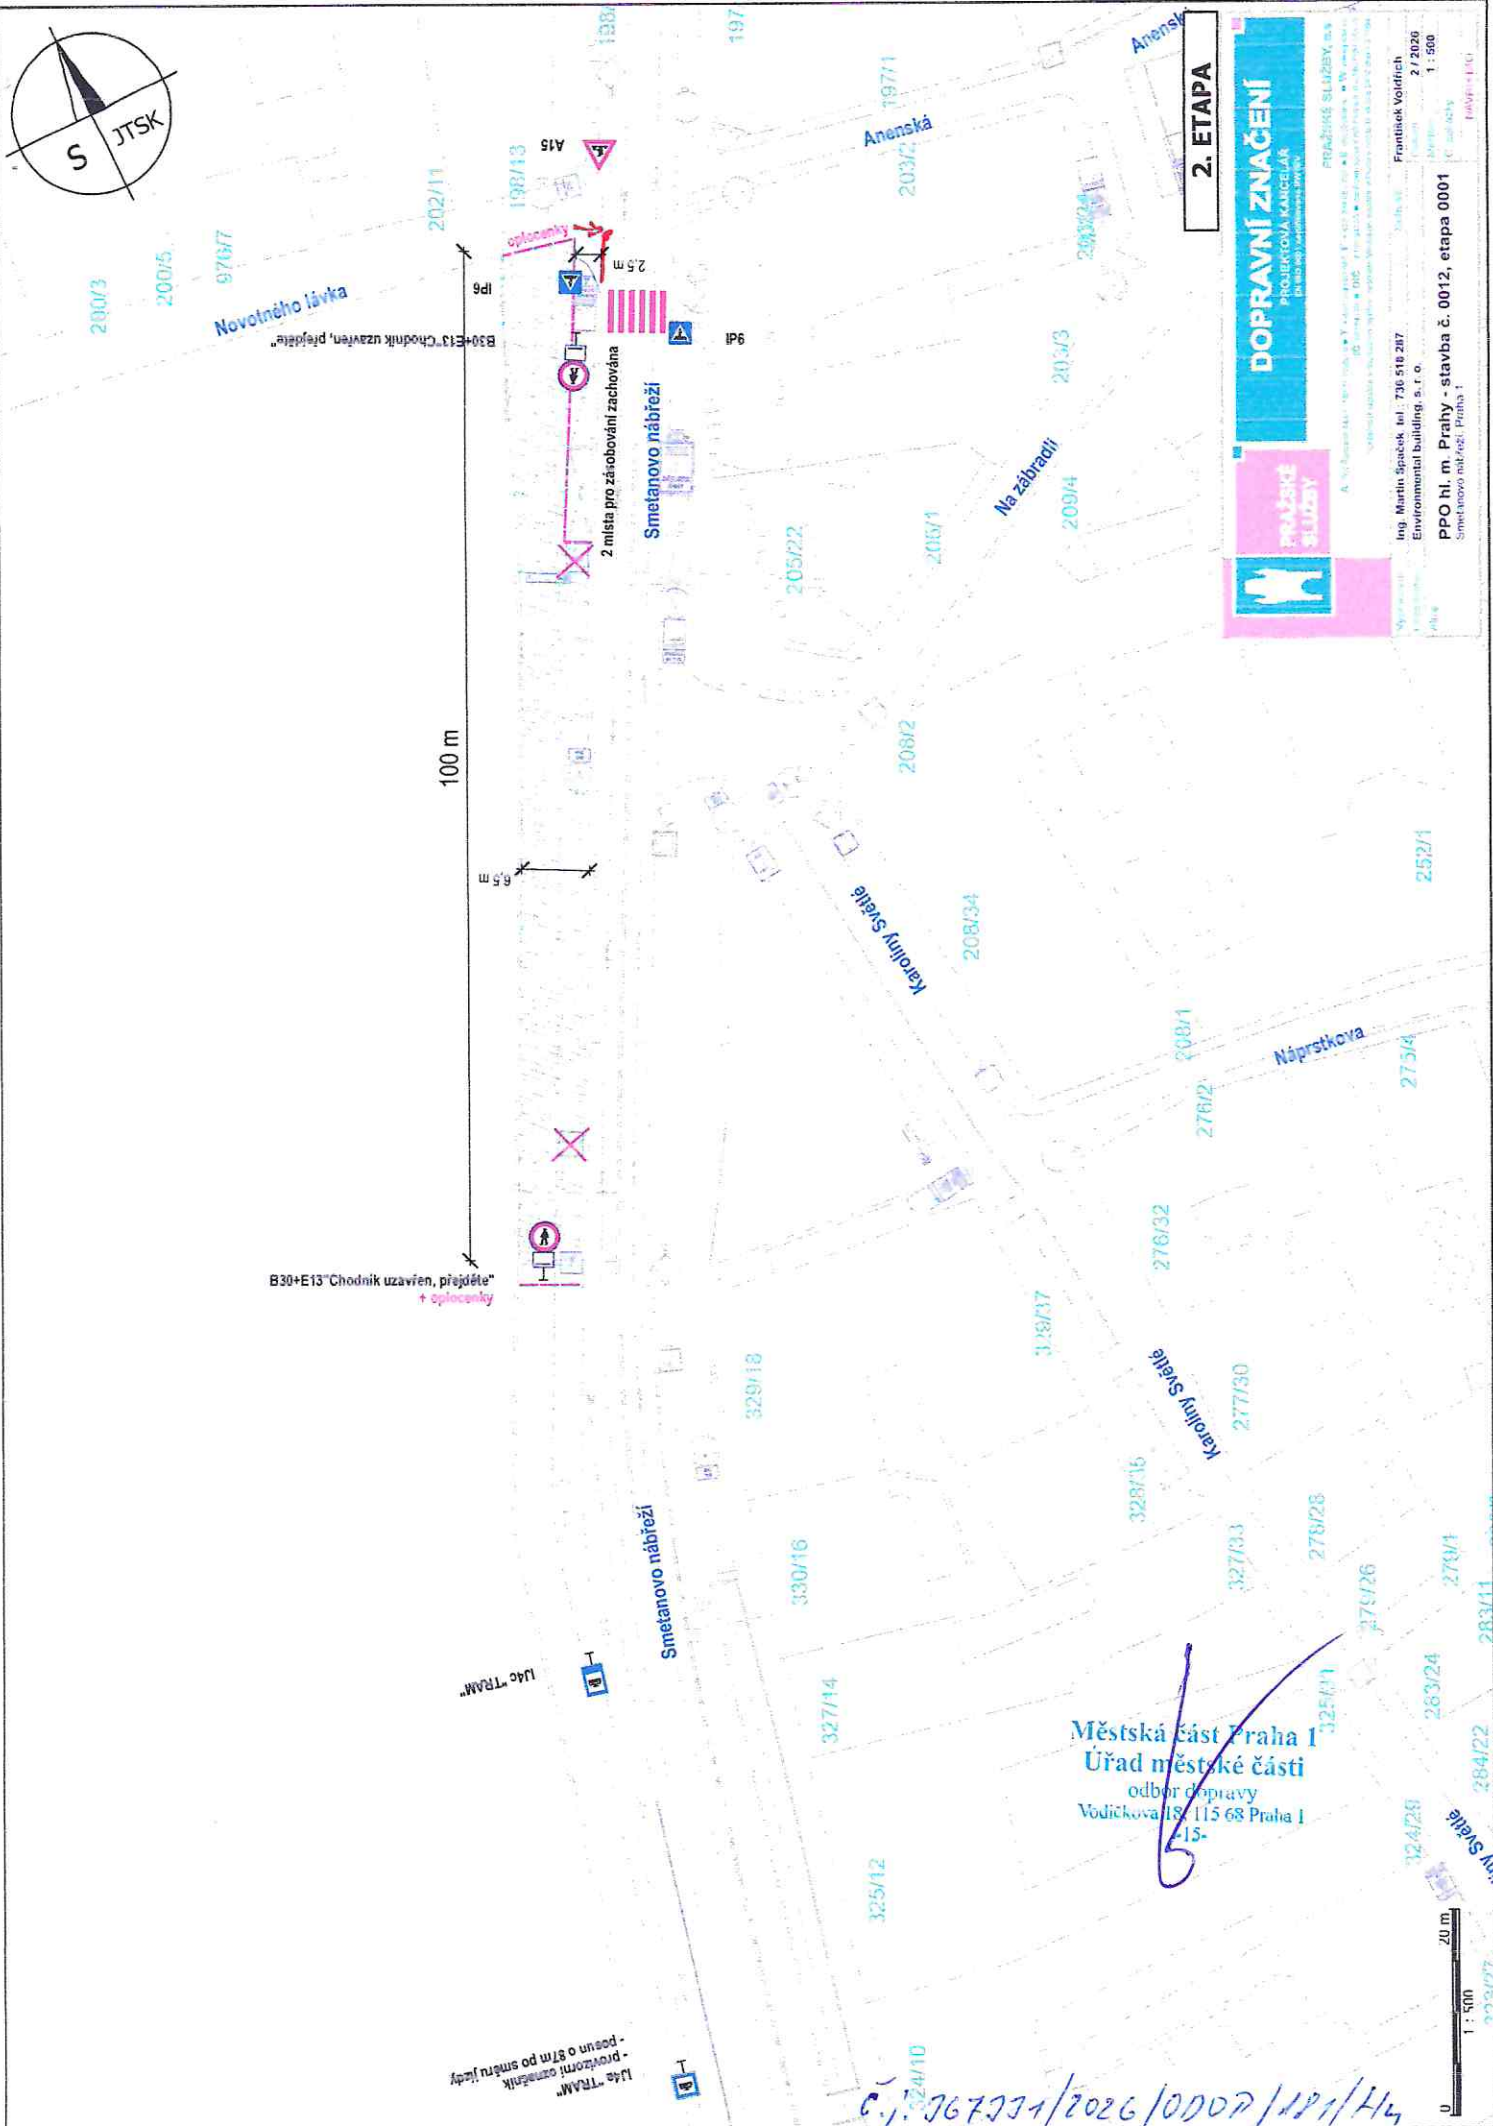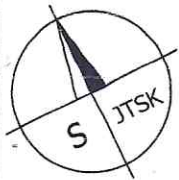

**2. ETAPA**

**DOPRAVNÍ ZNAČENÍ**  
 PROJEKČOVÁ KANCELÁŘ  
 PRÁŽSKÉ SLUŽBY

PRÁŽSKÉ SLUŽBY  
 PRÁŽSKÉ SLUŽBY

Ing. Martha Spáček, tel. 736 518 287  
 Environmental Building, s. r. o.  
 PPO hl. m. Prahy - stavba č. 0012, etapa 0001  
 Smetanovo nábřeží, Praha 1

2/2026  
 1:500  
 1:500

Městská část Praha 1  
 Úřad městské části  
 odbor dopravy  
 Vodickova 18, 115 68 Praha 1  
 115

0 20 m  
 1 : 500

č.j. 267231/2026/0007/121/14

B30+E13 "Chodník uzavřen, přejděte"  
 + oplotení

L4d "TRAM"  
 - provozní označení  
 - posun o 51m po směru jízdy

L4d "TRAM"

Smetanovo nábřeží

Karlov Stálie

Náprstkova

Na zábradlí



Anenská

Novotného lávka

100 m

2,5 m

2 místa pro zářabování zachována

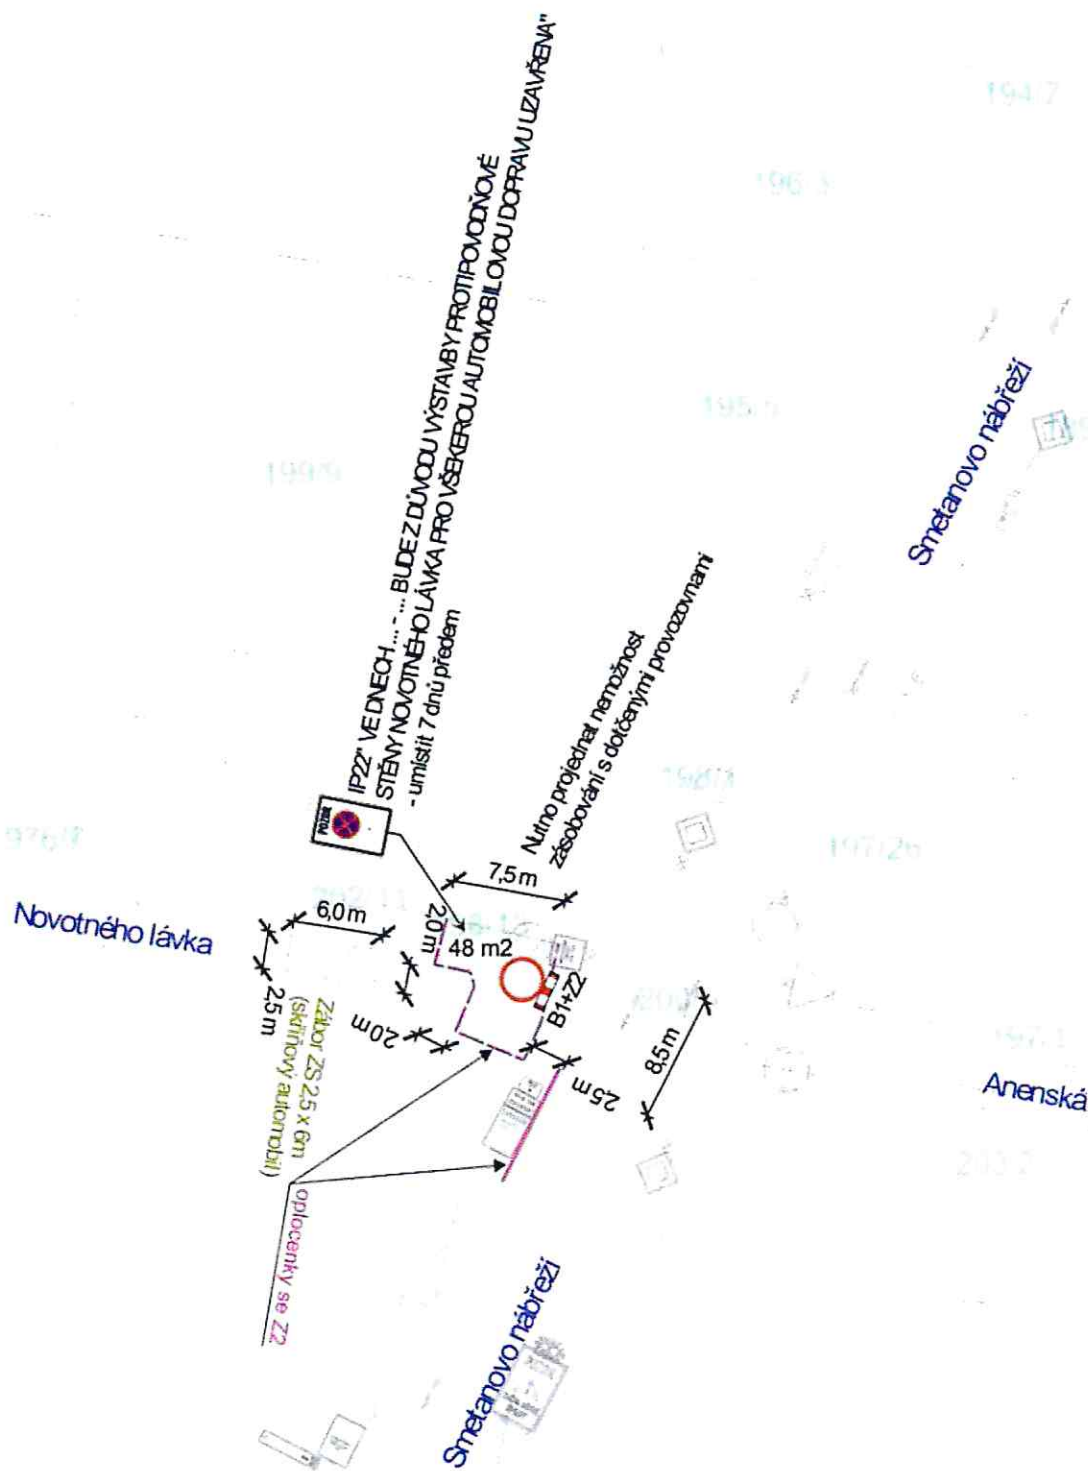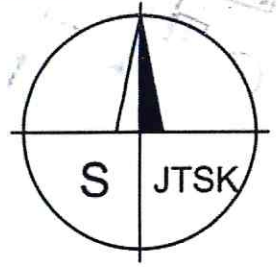

Městská část Praha 1  
 Úřad městské části  
 odbor dopravy  
 Vodickova 18, 115 68 Praha 1  
 15-

**3. ETAPA**



**PRAŽSKÉ SLUŽBY**

**DOPRAVNÍ ZNAČENÍ**

PROJEKTOVÁ KANCELÁŘ  
 IČM 180 5621 zapsaná u obchodního rejdičtství

PRAŽSKÉ SLUŽBY, s. s. o.

Adresa: Na zábradlí 100, 110 00 Praha 1 • Tel.: +420 224 010 101 • Fax: +420 224 010 102 • E: info@ps.cz • W: www.psz.cz  
 IČO: 180 5621 • DIČ: CZ1805621 • zapsaná u obchodního rejdičtství v Praze s oddělením v Praze • zapsaná u obchodního rejdičtství v Praze s oddělením v Praze  
 IČO: 180 5621 • DIČ: CZ1805621 • zapsaná u obchodního rejdičtství v Praze s oddělením v Praze

|   |   |  |
|---|---|--|
| <p>Výstavovatel: Ing. Martin Špaček, tel.: 736 518 287<br/>         Objednatel: Environmental building, s. r. o.<br/>         Akce: PPO hl. m. Prahy - stavba č. 0012, etapa 0001<br/>         Smetanovo nábřeží, Praha 1</p> | <p>Schválil: František Voldřich<br/>         Datum: 2 / 2026<br/>         Měřítko: 1 : 500<br/>         Č. zakázky: NÁVRH DLO</p> |  |
|---|---|--|

Č. j. 367331/2026/0002/121/H14  
 20 m  
 1 : 500