



MĚSTSKÁ ČÁST PRAHA 1
ÚŘAD MĚSTSKÉ ČÁSTI
Odbor dopravy
Oddělení komerčních záborů

PID

Auto*Mat, z.s.
Slezská 2033/11
Vinohrady
120 00 Praha 2
IČO: 22670319
Iva Šlégrová
731 714 884

Č. j.
UMCP1 600132/2026/ODOP/115/PCH

Vyřizuje / linka
Mgr. Jana PachEROVÁ/367

Datum
19.8.2026

Opatření obecné povahy

Městská část Praha 1, Úřad městské části, Odbor dopravy, jako příslušný správní úřad dle ust. § 124 odst. 6 zákona č. 361/2000 Sb., o provozu na pozemních komunikacích a o změně některých zákonů, ve znění pozdějších předpisů, (dále jen zákon o silničním provozu) a podle ust. § 171 a § 173 odst. 1 zákona č. 500/2004 Sb., správní řád, na základě posouzení žádosti o stanovení přechodné úpravy provozu na pozemních komunikacích **Opatovická, Klimentská, Novomlýnská, Anenské náměstí** podané dne 27.7.2026 a po projednání s příslušným orgánem Policie ČR, Krajské ředitelství Policie hl. m. Prahy – odbor služby dopravní policie

vydává

podle ust. § 77 odst. 1 písm. c), odst. 5 a § 78 zákona č. 361/2000 Sb., zákon o provozu na pozemních komunikacích a vyhlášky č. 294/2015 Sb., kterou se provádějí pravidla provozu na pozemních komunikacích

opatření obecné povahy - stanovení přechodné úpravy provozu na pozemní komunikaci >>>Opatovická, Klimentská, Novomlýnská, Anenské náměstí<<< v Praze 1

spočívající v umístění dopravního značení a zařízení na místní komunikaci v rozsahu dle přiložené dokumentace, která je nedílnou součástí tohoto stanovení, za níže uvedených podmínek pro jejich realizaci:

- Osazení dopravního značení a zařízení bude provedeno v souladu s vyjádřením Policie ČR, Krajského ředitelství Policie hl. m. Prahy – odboru služby dopravní policie ze dne 28.07.2026, č.j. KRPA-247074/ČJ-2026-0000DŽ, TP 65/TP 66 a vyhláškou č. 294/2015 Sb., kterou se provádějí pravidla provozu na pozemních komunikacích.



MĚSTSKÁ ČÁST PRAHA 1
ÚŘAD MĚSTSKÉ ČÁSTI
Odbor dopravy
Oddělení komerčních záborů

- b) Dopravní značky musí být v reflexním provedení v základní velikosti. Veškeré dopravní značení bude osazeno na odpovídajících nosičích. Umístěním dopravního značení nesmí být narušeno vnímání dopravní situace.
- c) Instalace a umístění dopravního značení bude provedeno tak, aby nebránilo provádění údržby komunikace.
- d) Městská část Praha 1, Úřad městské části, Odbor dopravy, může toto stanovení úpravy provozu na pozemních komunikacích změnit, upravit, doplnit, popřípadě zrušit, bude-li si to vyžadovat veřejný zájem nebo v případě, že dopravní značení bude umístěno v rozporu se stanovenými podmínkami.
- e) Dopravní značení č. B 28 musí být umístěno nejméně 7 dní před prvním dnem dočasného zákazu nebo omezení stání nebo zastavení silničních vozidel. Ostatní dopravní značení musí být umístěno nejdéle před samotnou účinností tohoto dopravního značení. Na zadní straně každé dopravní značky (mimo dodatkových tabulek) má být umístěna kopie plánek s rozhodnutím, nebo stanovením povolující umístění této dopravní značky s uvedením jména a tel. spojení odpovědné osoby. Ihned po skončení účinnosti dopravního značení bude dopravní značení uvedeno do původního stavu.
- f) Dopravní značení si na vlastní náklady zajišťuje žadatel.

Stanovení dopravního značení nenahrazuje povolení, stanovisko, posouzení, případně jiné opatření dotčeného správního úřadu vyžadované zvláštními předpisy.

Odůvodnění

Dne 27.7.2026 podala společnost Auto*Mat, z.s. žádost o stanovení přechodné úpravy provozu na pozemních komunikacích, která se týká osazení dopravního značení z důvodu konání akce Zažít město jinak 2026 v Praze 1 v termínu 19.9.2026.

Poučení


Opatření obecné povahy nabývá účinnosti ve lhůtě stanovené zákonem č. 361/2000 Sb., zákon o provozu na pozemních komunikacích. Ve smyslu ust. § 173 odst. 2 zákona č. 500/2004 Sb., správní řád, proti opatření obecné povahy nelze podat řádný opravný prostředek. Ve smyslu ustanovení § 101 a násl. soudního řádu správního je možný přezkum u soudu.



Bc. Ludvík Czital
vedoucí odboru dopravy

Přílohy:

Plánky – 3x situace dopravního značení

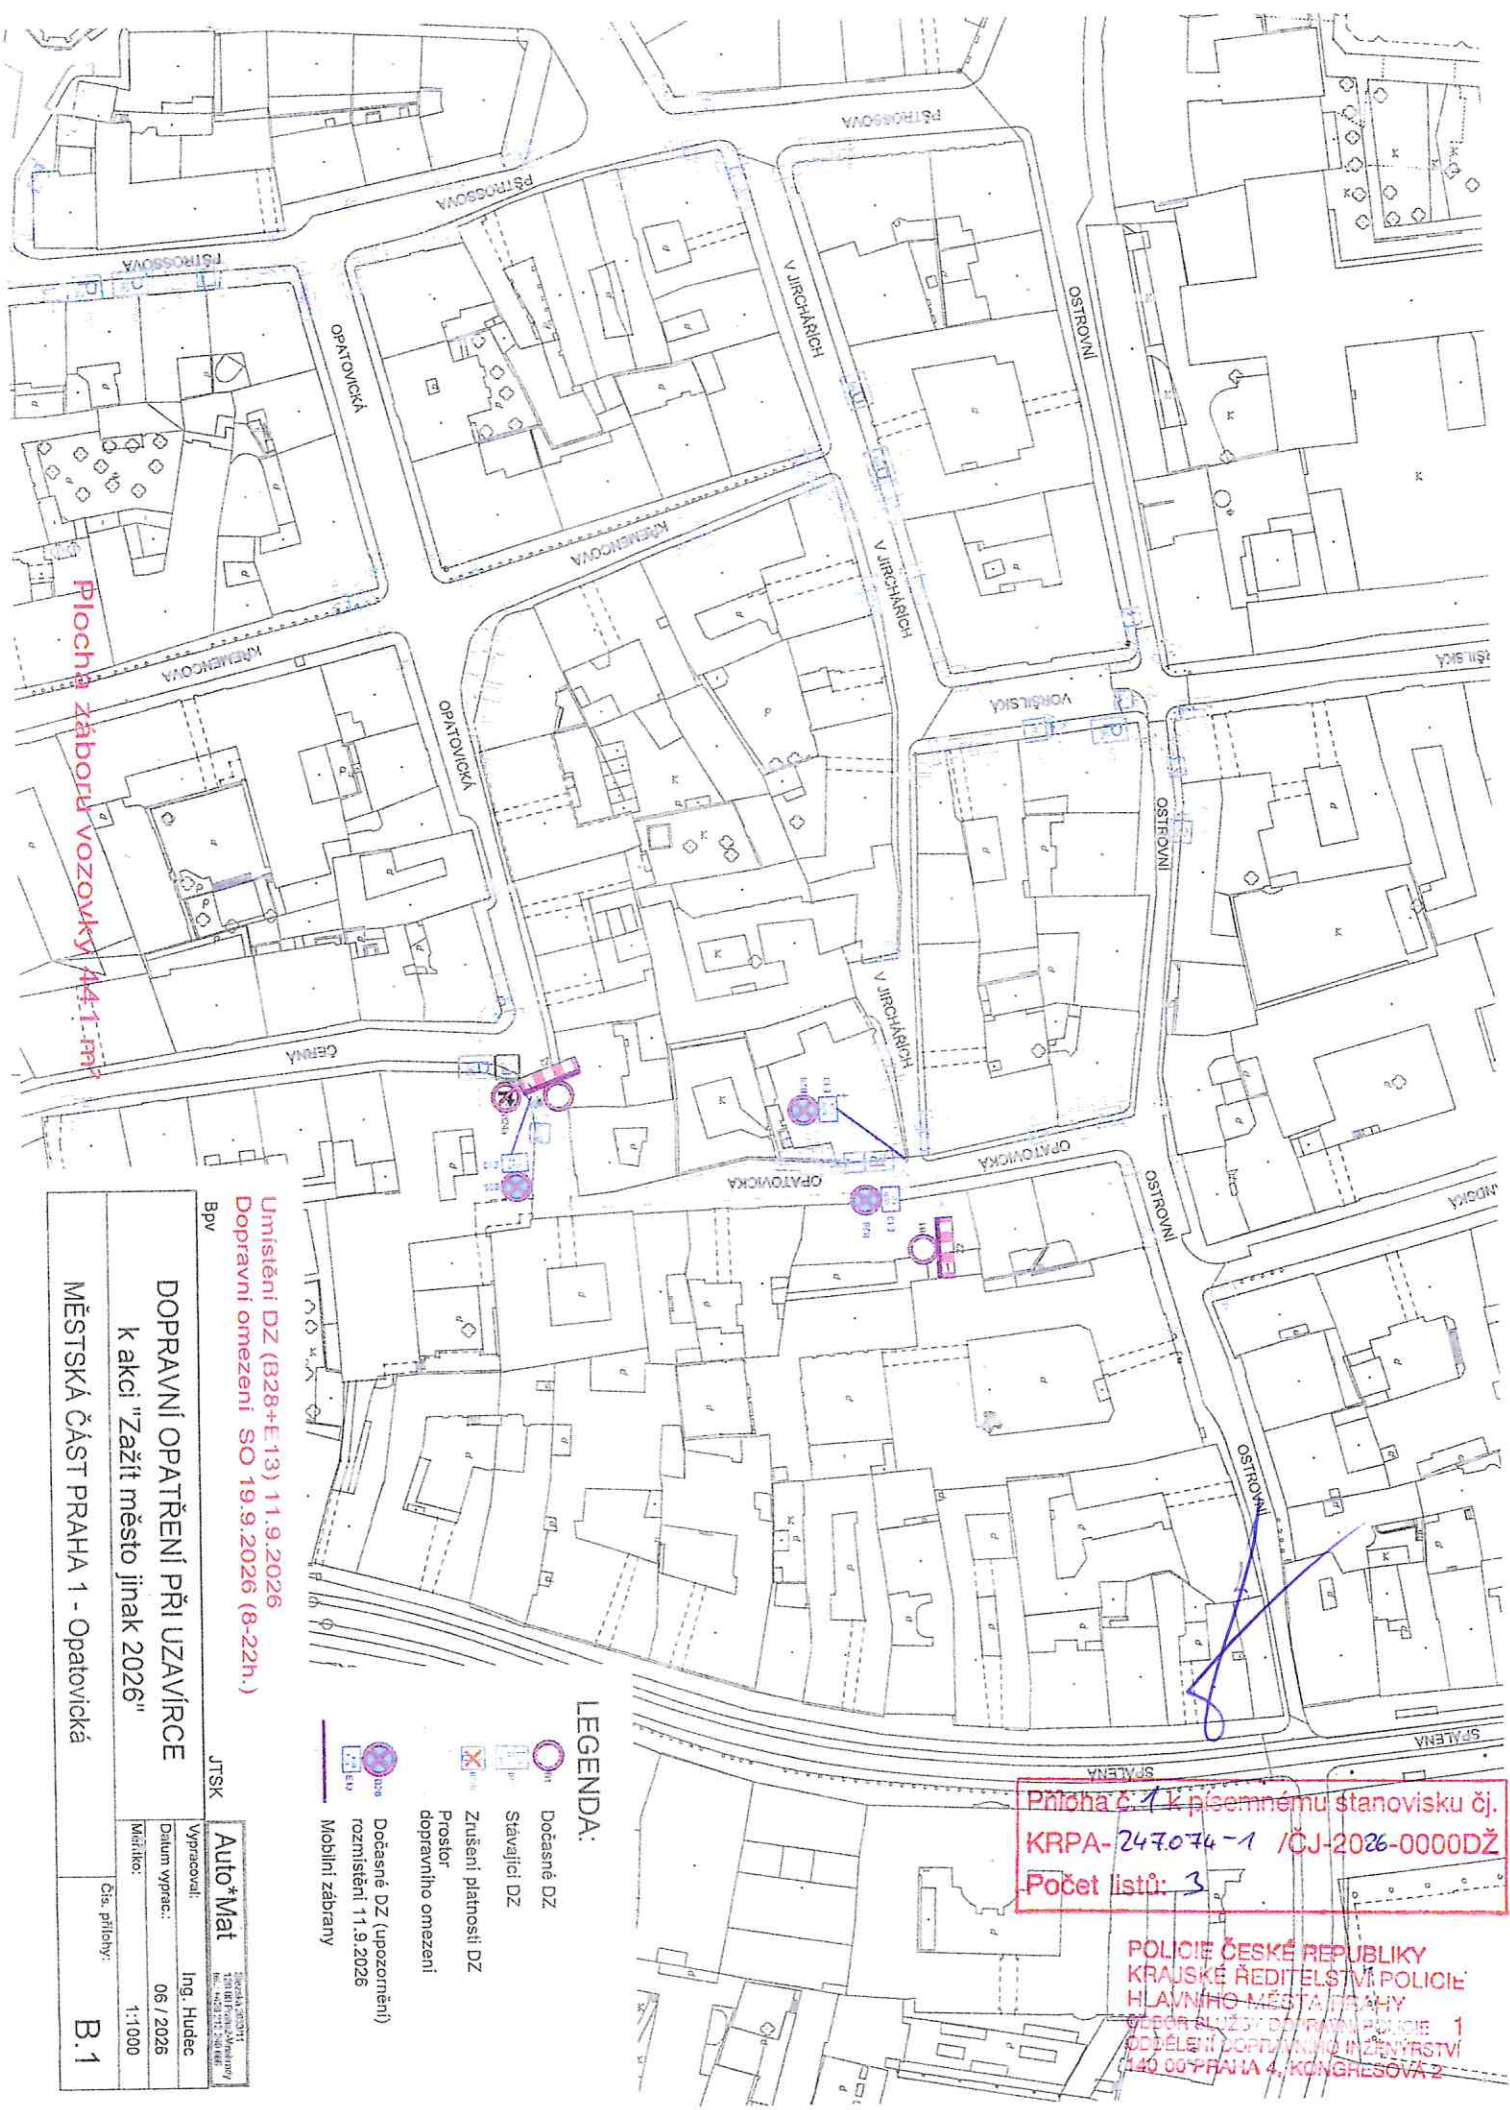

Plocha záboru vozovky 44,1 m²

Umístění DZ (B28+E13) 11.9.2026
Dopravní omezení SO 19.9.2026 (8-22h.)

Bpv

JTSK

Auto*Mat
1301 001 0011
1301 001 0011
1301 001 0011

DOPRAVNÍ OPATŘENÍ PŘI UZÁVÍRCE


k akci "Zažít město jinak 2026"

MĚSTSKÁ ČÁST PRAHA 1 - Opatovická

- LEGENDA:**
- Dočasné DZ
 - Stávající DZ
 - Zrušení platnosti DZ
 - Prostor dopravního omezení
 - Dočasné DZ (upozornění) rozmištnění 11.9.2026
 - Mobilní zábrany

Příloha č. 1 k písemnému stanovisku čj.
KRPA-247.074-1 / ČJ-2026-0000DŽ
Počet listů: 3

POLICIE ČESKÉ REPUBLIKY
KRAJSKÉ ŘEDITELSTVÍ POLICIE
HLAVNÍHO MĚSTA PRAHY
ODDĚLENÍ DOPRAVNÍHO INŽENÝRSTVÍ
140 00 PRAHA 4, KONGRESOVÁ 2

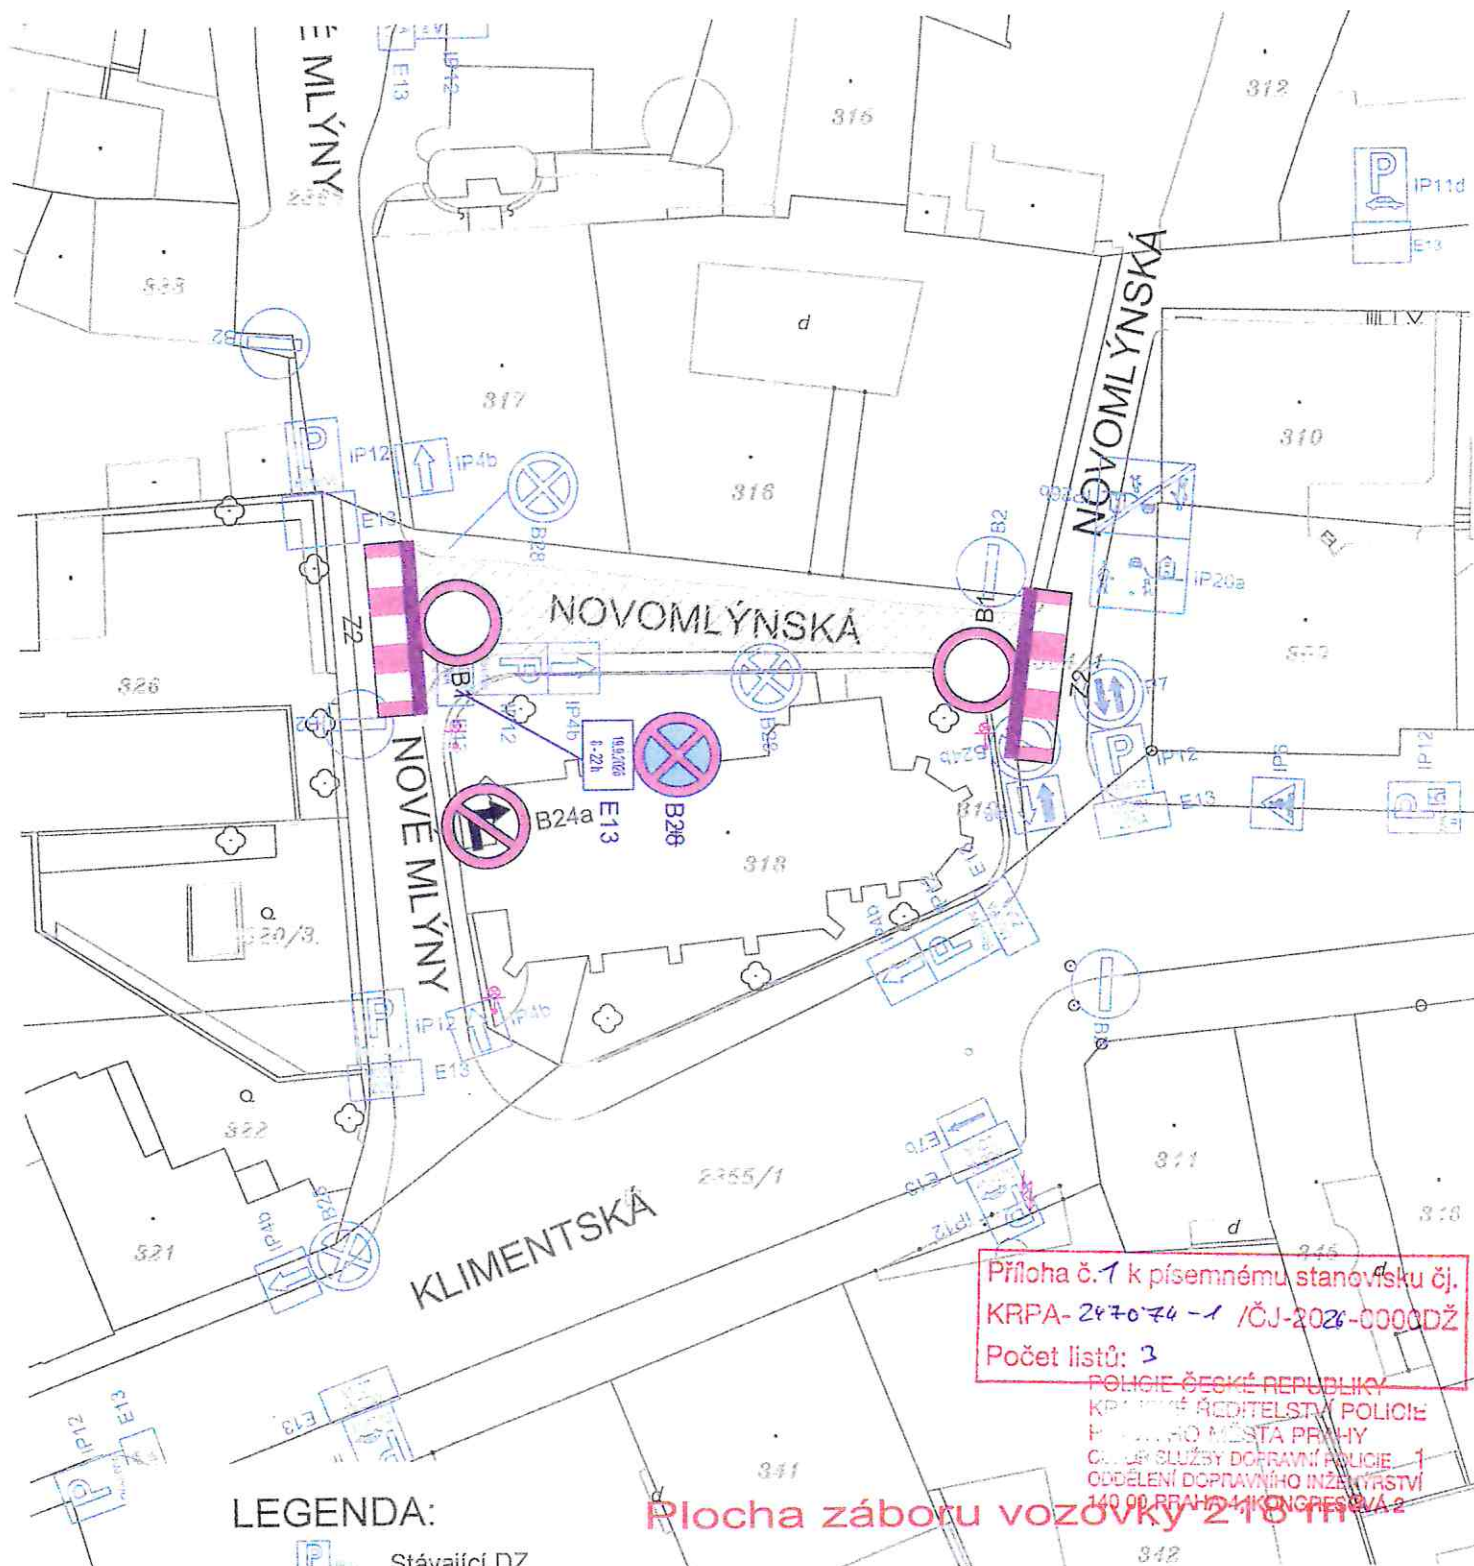

Příloha č. 1 k písemnému stanovisku čj.
 KRPA-247074-1 /ČJ-2026-0000DŽ
 Počet listů: 3

POLICE ČESKÉ REPUBLIKY
 KRAJSKÉ ŘEDITELSTVÍ POLICIE
 MĚSTSKÁ ČÁST PRAHA
 ODŘAD SLUŽBY DOPRAVNÍ POLICIE - 1
 ODŘAD SLUŽBY DOPRAVNÍ INŽENÝRSTVÍ
 140 00 PRAHA 4, KONIGRESOVA 2

Umístění DZ (B28+E13) 11.9.2026
Dopravní omezení SO 19.9.2026 (8-22h.)


Bpv

JTSK

Auto*Mat		Stavěná 2033/11 120 00 Praha 2-Vinohrady tel: +420 212 240 000
Vypracoval:	Ing. Hudec	
Datum vyprac.:	06 / 2026	
Měřítko:	1:500	
Čís. přílohy:	B.1	

DOPRAVNÍ OPATŘENÍ PŘI UZAVÍRCE
k akci "Zažít město jinak 2026"

MĚSTSKÁ ČÁST PRAHA 1 - ul. KLIMENTSKÁ, NOVOMLÝNSKÁ

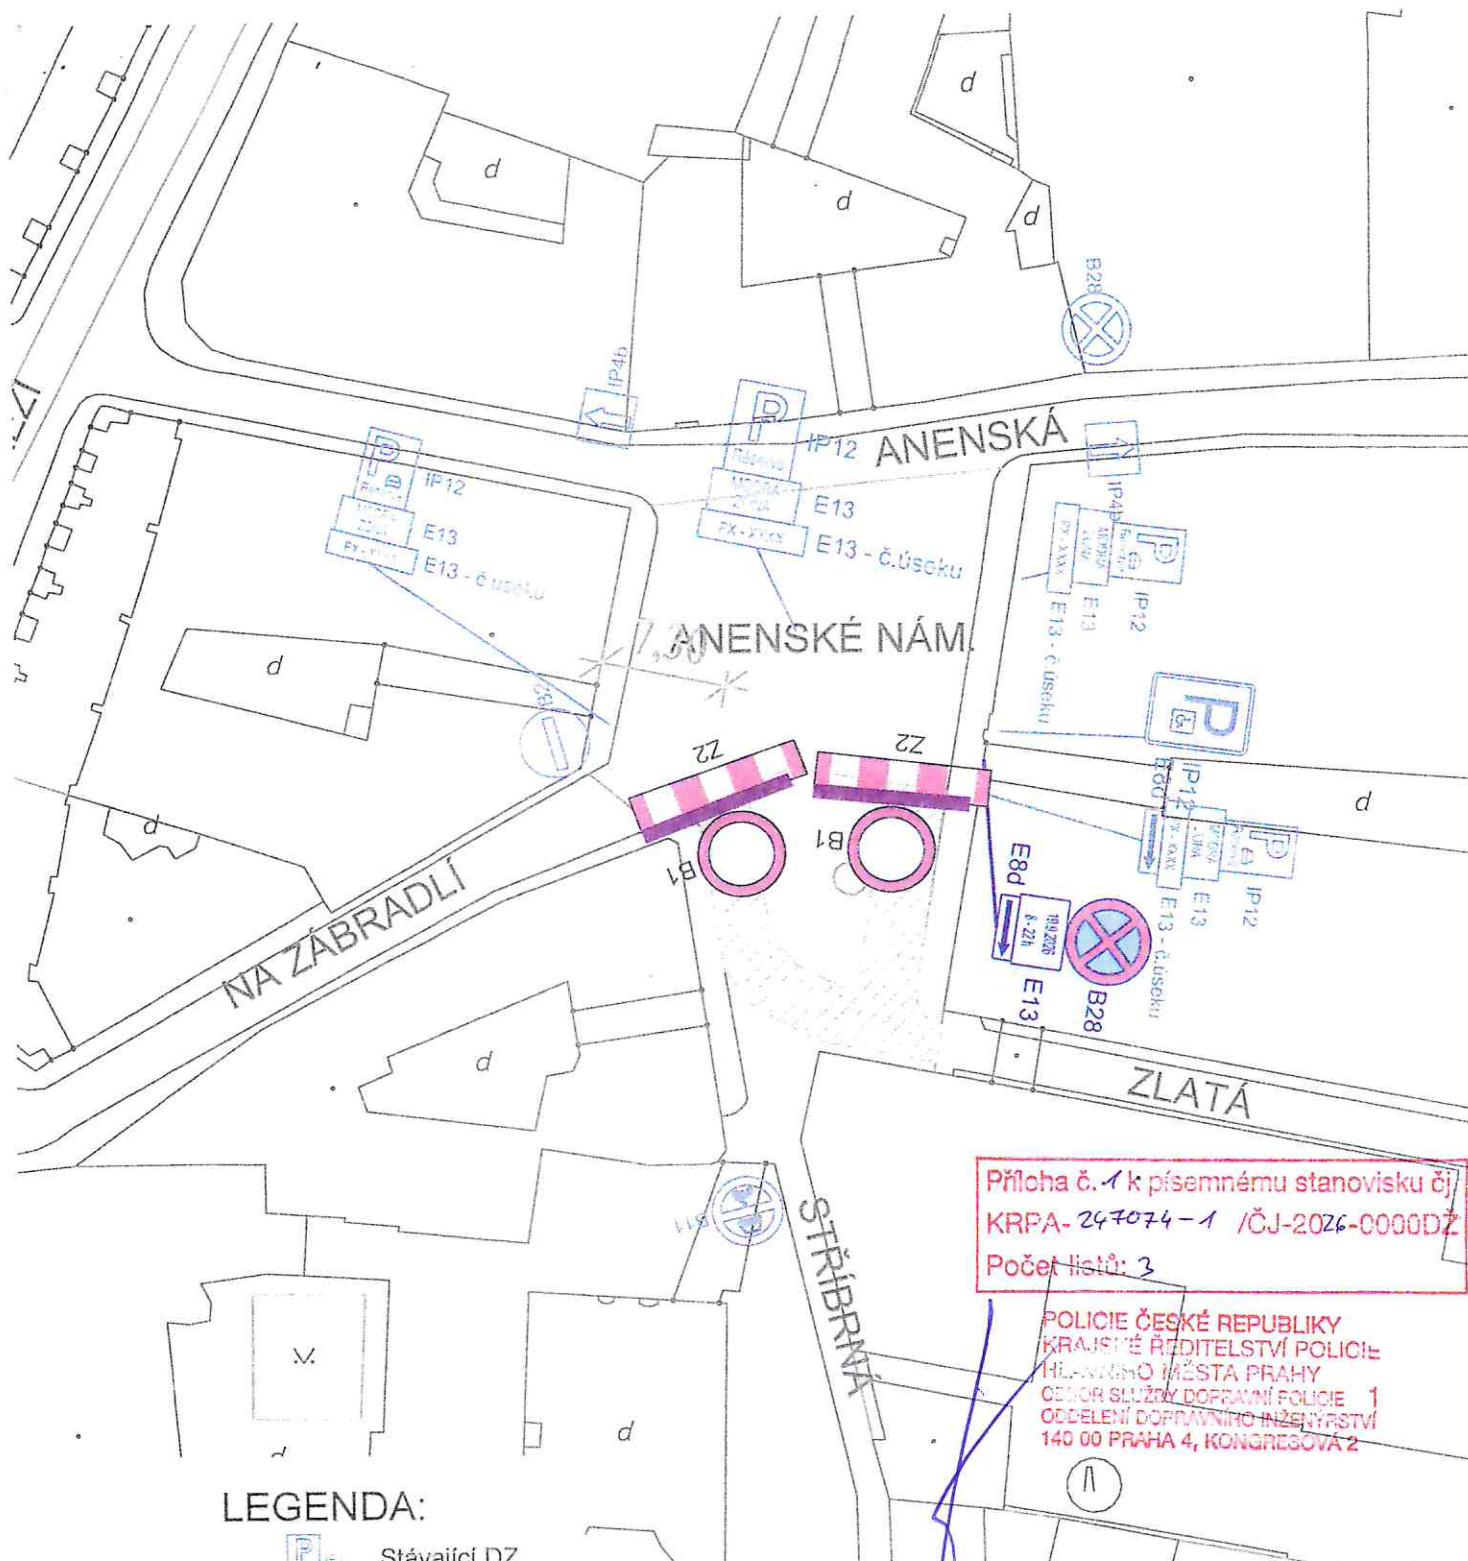

LEGENDA:



Stávající DZ



Zrušení platnosti DZ

Prostor
dopravního omezení



Dočasné DZ (upozornění)
rozmístění 11.9.2026



Dočasné DZ

Mobilní zábrany

Umístění DZ (B28+E13) 11.9.2026

Dopravní omezení SO 19.9.2026 (8-22h.)

Bpv

JTSK

Auto*Mat Stavěná 2033/11
120 00 Praha 2-Vinohrady
tel.: +420 212 210 000

DOPRAVNÍ OPATŘENÍ PŘI UZAVÍRCE

k akci "Zažít město jinak 2026"

Vypracoval: Ing. Hudec

Datum vyprac.: 07 / 2026

Měřítko: 1:500

MĚSTSKÁ ČÁST PRAHA 1 - ANENSKÉ NÁMĚSTÍ

Čís. přílohy:

B.1