



Nadace "Nadání Josefa, Marie a Zdeňky
Hlávkových"
Vodičkova 736/17
Nové Město
110 00 Praha 1

Č. j.
UMCP1 717879/2026/ODOP/407/NO

Vyřizuje / linka
Mgr. Zdeněk Novotný/351

Datum
06.10.2026

Opatření obecné povahy

Městská část Praha 1, Úřad městské části, Odbor dopravy, jako příslušný správní úřad dle ust. § 124 odst. 6 zákona č. 361/2000 Sb., o provozu na pozemních komunikacích a o změně některých zákonů, ve znění pozdějších předpisů, (dále jen „zákon o provozu na pozemních komunikacích“) a podle ust. § 171 a § 173 odst. 1 zákona č. 500/2004 Sb., správní řád na základě posouzení žádosti UMCP1 712350/2026 o stanovení přechodné úpravy provozu na pozemní komunikaci ul. Vodičkova, Jungmannova, Praha 1, podané dne 02.10.2026, a po projednání s příslušným orgánem Policie ČR, Krajské ředitelství Policie hl. m. Prahy – odbor služby dopravní policie
vydává

podle ust. § 77 odst. 1 písm. c), odst. 5, a § 78 zákona č. 361/2000 Sb., zákon o provozu na pozemních komunikacích a vyhlášky č. 294/2015 Sb., kterou se provádějí pravidla provozu na pozemních komunikacích

**opatření obecné povahy -
stanovení přechodné úpravy provozu na pozemní komunikaci
- ul. Vodičkova, Praha 1, v termínu: 15.10.2026 – 19.10.2026
- ul. Jungmannova, Praha 1, v termínu: 20.10.2026 – 24.10.2026**

spočívající v umístění dopravního značení a zařízení na místní komunikaci v rozsahu přiložené dokumentace, která je nedílnou součástí tohoto stanovení, za níže uvedených podmínek pro jejich realizaci:

Osazení dopravního značení a zařízení bude provedeno v souladu s vyjádřením Policie ČR, Krajského ředitelství Policie hl.m. Prahy – odboru služby dopravní policie ze dne 06.01.2026, č.j. KRPA-9188-1/ČJ-2026-0000DŽ a č.j. KRPA-9190-1/ČJ-2026-0000DŽ, TP 65/TP 66 a vyhláškou č. 294/2015 Sb., kterou se provádějí pravidla provozu na pozemních komunikacích.

- Dopravní značky musí být v reflexním provedení v základní velikosti. Veškeré dopravní značení bude osazeno na odpovídajících stabilních nosičích. Umístěním dopravního značení nesmí být narušeno vnímání dopravní situace.
- Instalace a umístění dopravního značení bude provedeno tak, aby nebránilo provádění údržby komunikace.
- Městská část Praha 1, Úřad městské části, Odbor dopravy, může toto stanovení úpravy provozu na pozemních komunikacích změnit, upravit, doplnit, popřípadě zrušit, bude-li si to vyžadovat veřejný zájem nebo v případě, že dopravní značení bude umístěno v rozporu se stanovenými podmínkami.
- Dopravní značení B28 a E13 „datum a mimo stavbu“, IP12, E13 „po–ne 08-06 s platným parkovacím oprávněním oblast 1“, má být instalováno min. 7 dní před zahájením záboru.
- Ostatní dopravní značení bude umístěno v den zahájení záboru.



MĚSTSKÁ ČÁST PRAHA 1
ÚŘAD MĚSTSKÉ ČÁSTI
Odbor dopravy

Stanovení dopravního značení nenahrazuje povolení, stanovisko, posouzení, případně jiné opatření dotčeného správního úřadu vyžadované zvláštními předpisy.

Odůvodnění:

Dne 02.10.2026 podala Nadace "Nadání Josefa, Marie a Zdeňky Hlávkových", žádost o stanovení přechodné úpravy provozu na pozemní komunikaci, která se týká osazení dopravního značení z důvodu přistavení a posunu mobilní plošiny k provedení stavebně technické kontroly fasády objektu k posouzení havarijního stavu.

Poučení o opravném prostředku:

Opatření obecné povahy nabývá účinnosti ve lhůtě stanovené zákonem č. 361/2000 Sb., zákon o provozu na pozemních komunikacích. Ve smyslu ust. § 173 odst. 2 zákona č. 500/2004 Sb., správní řád, proti opatření obecné povahy nelze podat žádný opravný prostředek. Ve smyslu ustanovení §101a a násl. soudního řádu správního je možný přezkum u soudu.

Městská část Praha 1
Úřad městské části
odbor dopravy
Vodičkova 78, 115 68 Praha 1
-13-

Bc. Ludvík Czital
vedoucí odboru dopravy

Přílohy:

Plánek – 4x situace dopravního značení

Obdrží:

Účastníci řízení:

Nadace "Nadání Josefa, Marie a Zdeňky Hlávkových", Vodičkova 736/17, Nové Město, 110 00 Praha 1, IDDS: qd4vsuy
Technická správa komunikací hl. m. Prahy, a.s., mivg4t3

Dotčené orgány:


Policie ČR, Krajské ředitelství Policie hl. m. Prahy – odbor služby dopravní policie

Na vědomí:

Odbor dopravy ÚMČ Praha 1 – oddělení kontroly
Policie ČR, Obvodní ředitelství policie Praha 1 – dopravní inspektorát
Městská policie hl. m. Prahy, Obvodní ředitelství Praha 1



MOBILNÍ PLOŠINA SE BUDE POSOUVAT DLE POSTUPU PRACÍ.
STEJNĚ TAK ZNAČENÍ E13 PRO CHODCE A ČAB A Z4a
PŘI STÁNÍ MOBILNÍ PLOŠINY 5 m PŘED NEBO ZA PŘECHODEM
PRO CHODCE BUDE PROVOZ USMĚRŇOVAT PRACOVNÍK
STAVBY V REFLEXNÍM ODĚVU

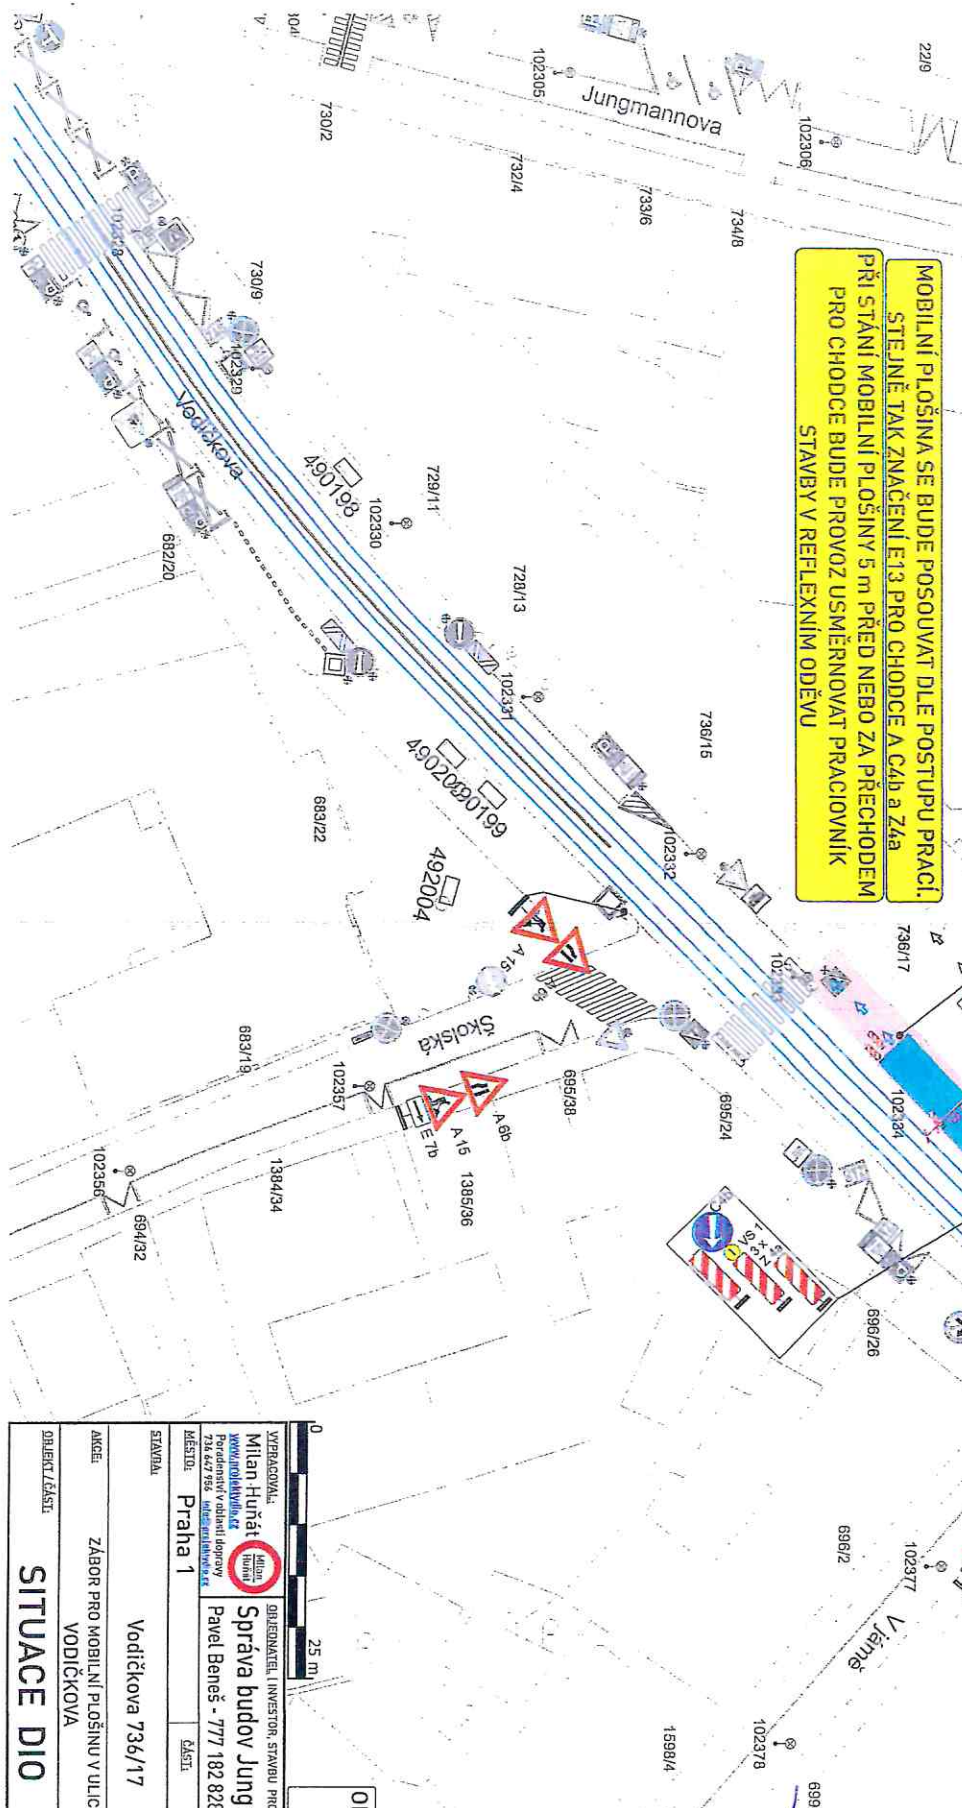


- Legenda:**
- Stavějíci dopravní značení
 - Provizorní dopravní značení
 - Chodník uzavřen
 - Chodník uzavřen, přejdete na druhou stranu
 - Chodník po 40 m uzavřen, přejdete na druhou stranu
 - Zábor pro mobilní plošinu 17 x 4 m
 - Celkový zábor pro mobilní plošinu 28 x 5 m. Vždy jen zábor 17 x 4 m
 - Sloup veřejného osvětlení


Městská část Praha 1
Úřad městské části
odbor dopravy
Vodičkova 18, 115 68 Praha 1

č.j. 717879/2026/0507/407/NO

VYPRACOVANÉ: Milan Huňát www.milanhuat.cz Projektování Vodičské dopravy 736 427 786, 736 427 787		DODAVATEL, INVESTOR, STAVBA PRONÁJÍ: Správa budov Jungmannova s.r.o. Pavel Beneš - 777 182 828		Fotodokumentace a grafická realizace: AD02 Praha - dopravní značení s.r.o. Ambrosiova 15, Praha 8 Tel: 602 226 027 www.ad02.cz ad02@ad02.cz	
STAVBA:	Praha 1	ČÁST:	Nové Město	MĚŘITOKA:	
AKCE:	ZÁBOR PRO MOBILNÍ PLOŠINU V ULICI VODIČKOVA	Vodičkova 736/17		MĚŘITOKA:	
DOKUMENTACE:	SITUACE DIO	Vstup do objektů zůstane zachován zábor bude ohrazen od záboru k přílehlé kolejnici zachovávat min. 1 m pro průjezd tram		MĚŘITOKA:	
PROJEKT:	A3	DOKRESLOVÁNÍ:		MĚŘITOKA:	
DATUM:	30.09.2026	DOKRESLOVÁNÍ:		MĚŘITOKA:	
STAVBA:	DIR	DOKRESLOVÁNÍ:		MĚŘITOKA:	
1:500		DOKRESLOVÁNÍ:		MĚŘITOKA:	
1.1		DOKRESLOVÁNÍ:		MĚŘITOKA:	

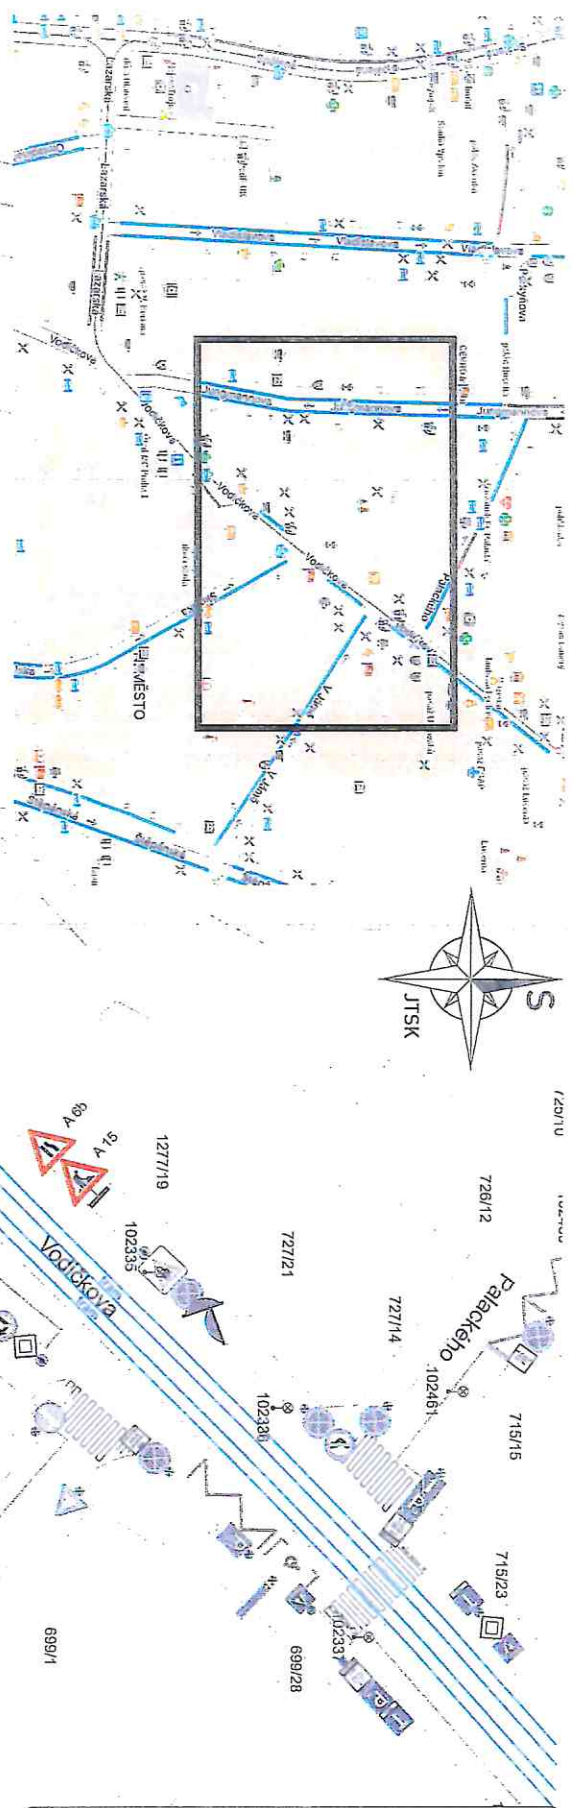

MOBILNÍ PLOŠINA SE BUDE POSOUVAT DLE POSTUPU PRACÍ.
STEJNĚ TAK ZNAČENÍ E13 PRO CHODCE A C4b a Z4a
PŘI STÁNÍ MOBILNÍ PLOŠINY 5 m PŘED NEBO ZA PŘECHODEM
PRO CHODCE BUDE PROVOZ USMĚRŇOVAT PRACOVNÍK
STAVBY V REFLEXNÍM ODEVU

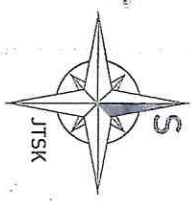



- Legenda:**
- Stávající dopravní značení
 - Provizorní dopravní značení
 - E13: datum záboru
 - MIMO STAVBU
 - Chodník uzavřen
 - Chodník uzavřen, přejdete na druhou stranu
 - Chodník po 60 m uzavřen, přejdete na druhou stranu
 - Zábor pro mobilní plošinu 17 x 4 m
 - Celkový zábor pro mobilní plošinu 43 x 5 m.
 - Vždy jen zábor 17 x 4 m
 - Sloup veřejného osvětlení

Městská část Praha 1
Úřad městské části
odbor dopravy
Vodičková 18, 115 68 Praha 1
-13-

čj. 717879/2026/ODOP/407/NO

0 25 m	
ZNÁČKY B28 BUDOU OSAZENY 7 DNÍ PŘEDEM S VYZNAČENÝM DATEM PLATNOSTI ZÁKAZU	
VYPRACOVAL: Milan Huňáček Městská část Praha 1 odbor dopravy	ODPĚDÍTELE, INVESTOR, STAVBU PROVÁDÍ: Správa budov Jungmannova s.r.o. Pavel Beneš - 777 182 828
MÍSTO: Praha 1	ČÁSTI: Nové Město
STANBA: Vodičková 736/15	MĚŘITVO: 1:500
AKCE: ZÁBOR PRO MOBILNÍ PLOŠINU V ULICI VODIČKOVÁ	VYKRESLIL: 1.2
DOPLET/ČÁSTI: SITUACE DIO	FORMÁT: A3 DATUM: 30.07.2026 STUPĚŇ: DIR

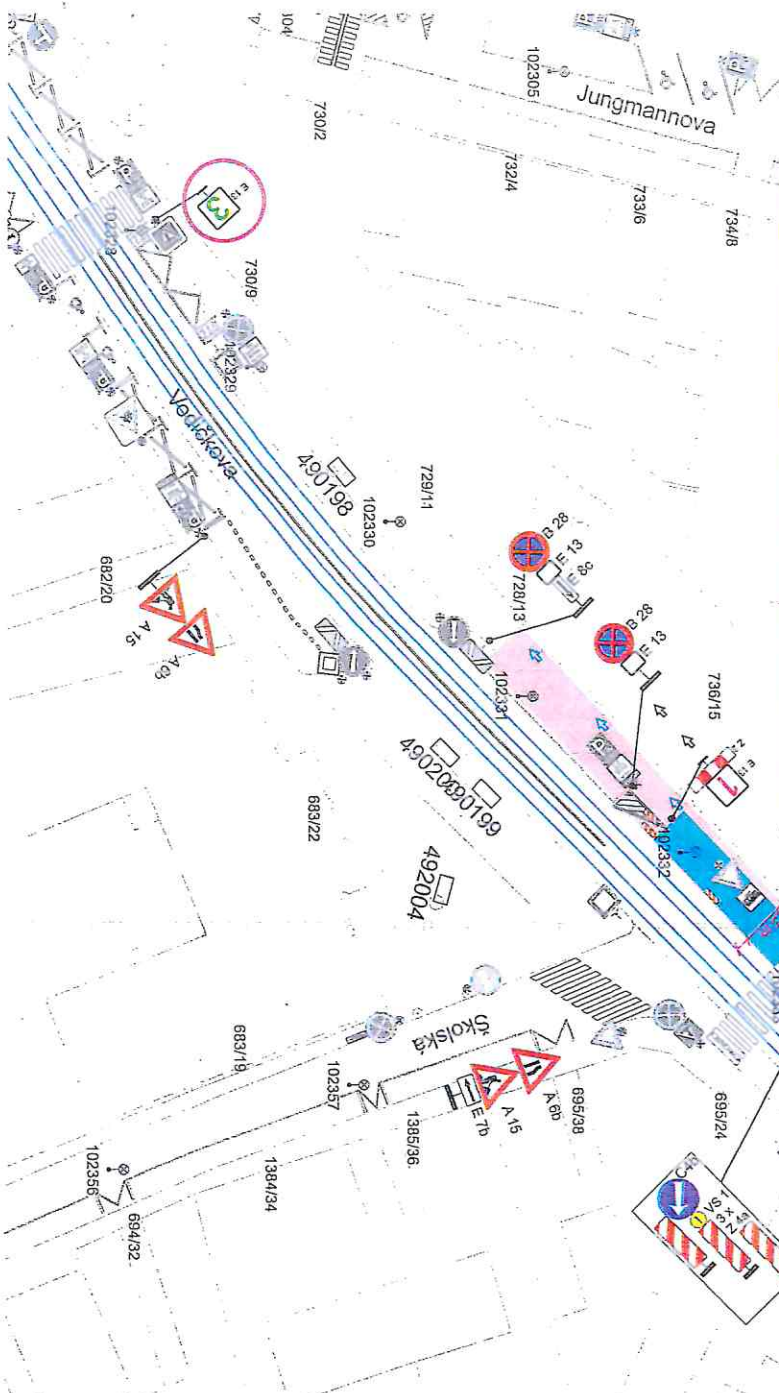


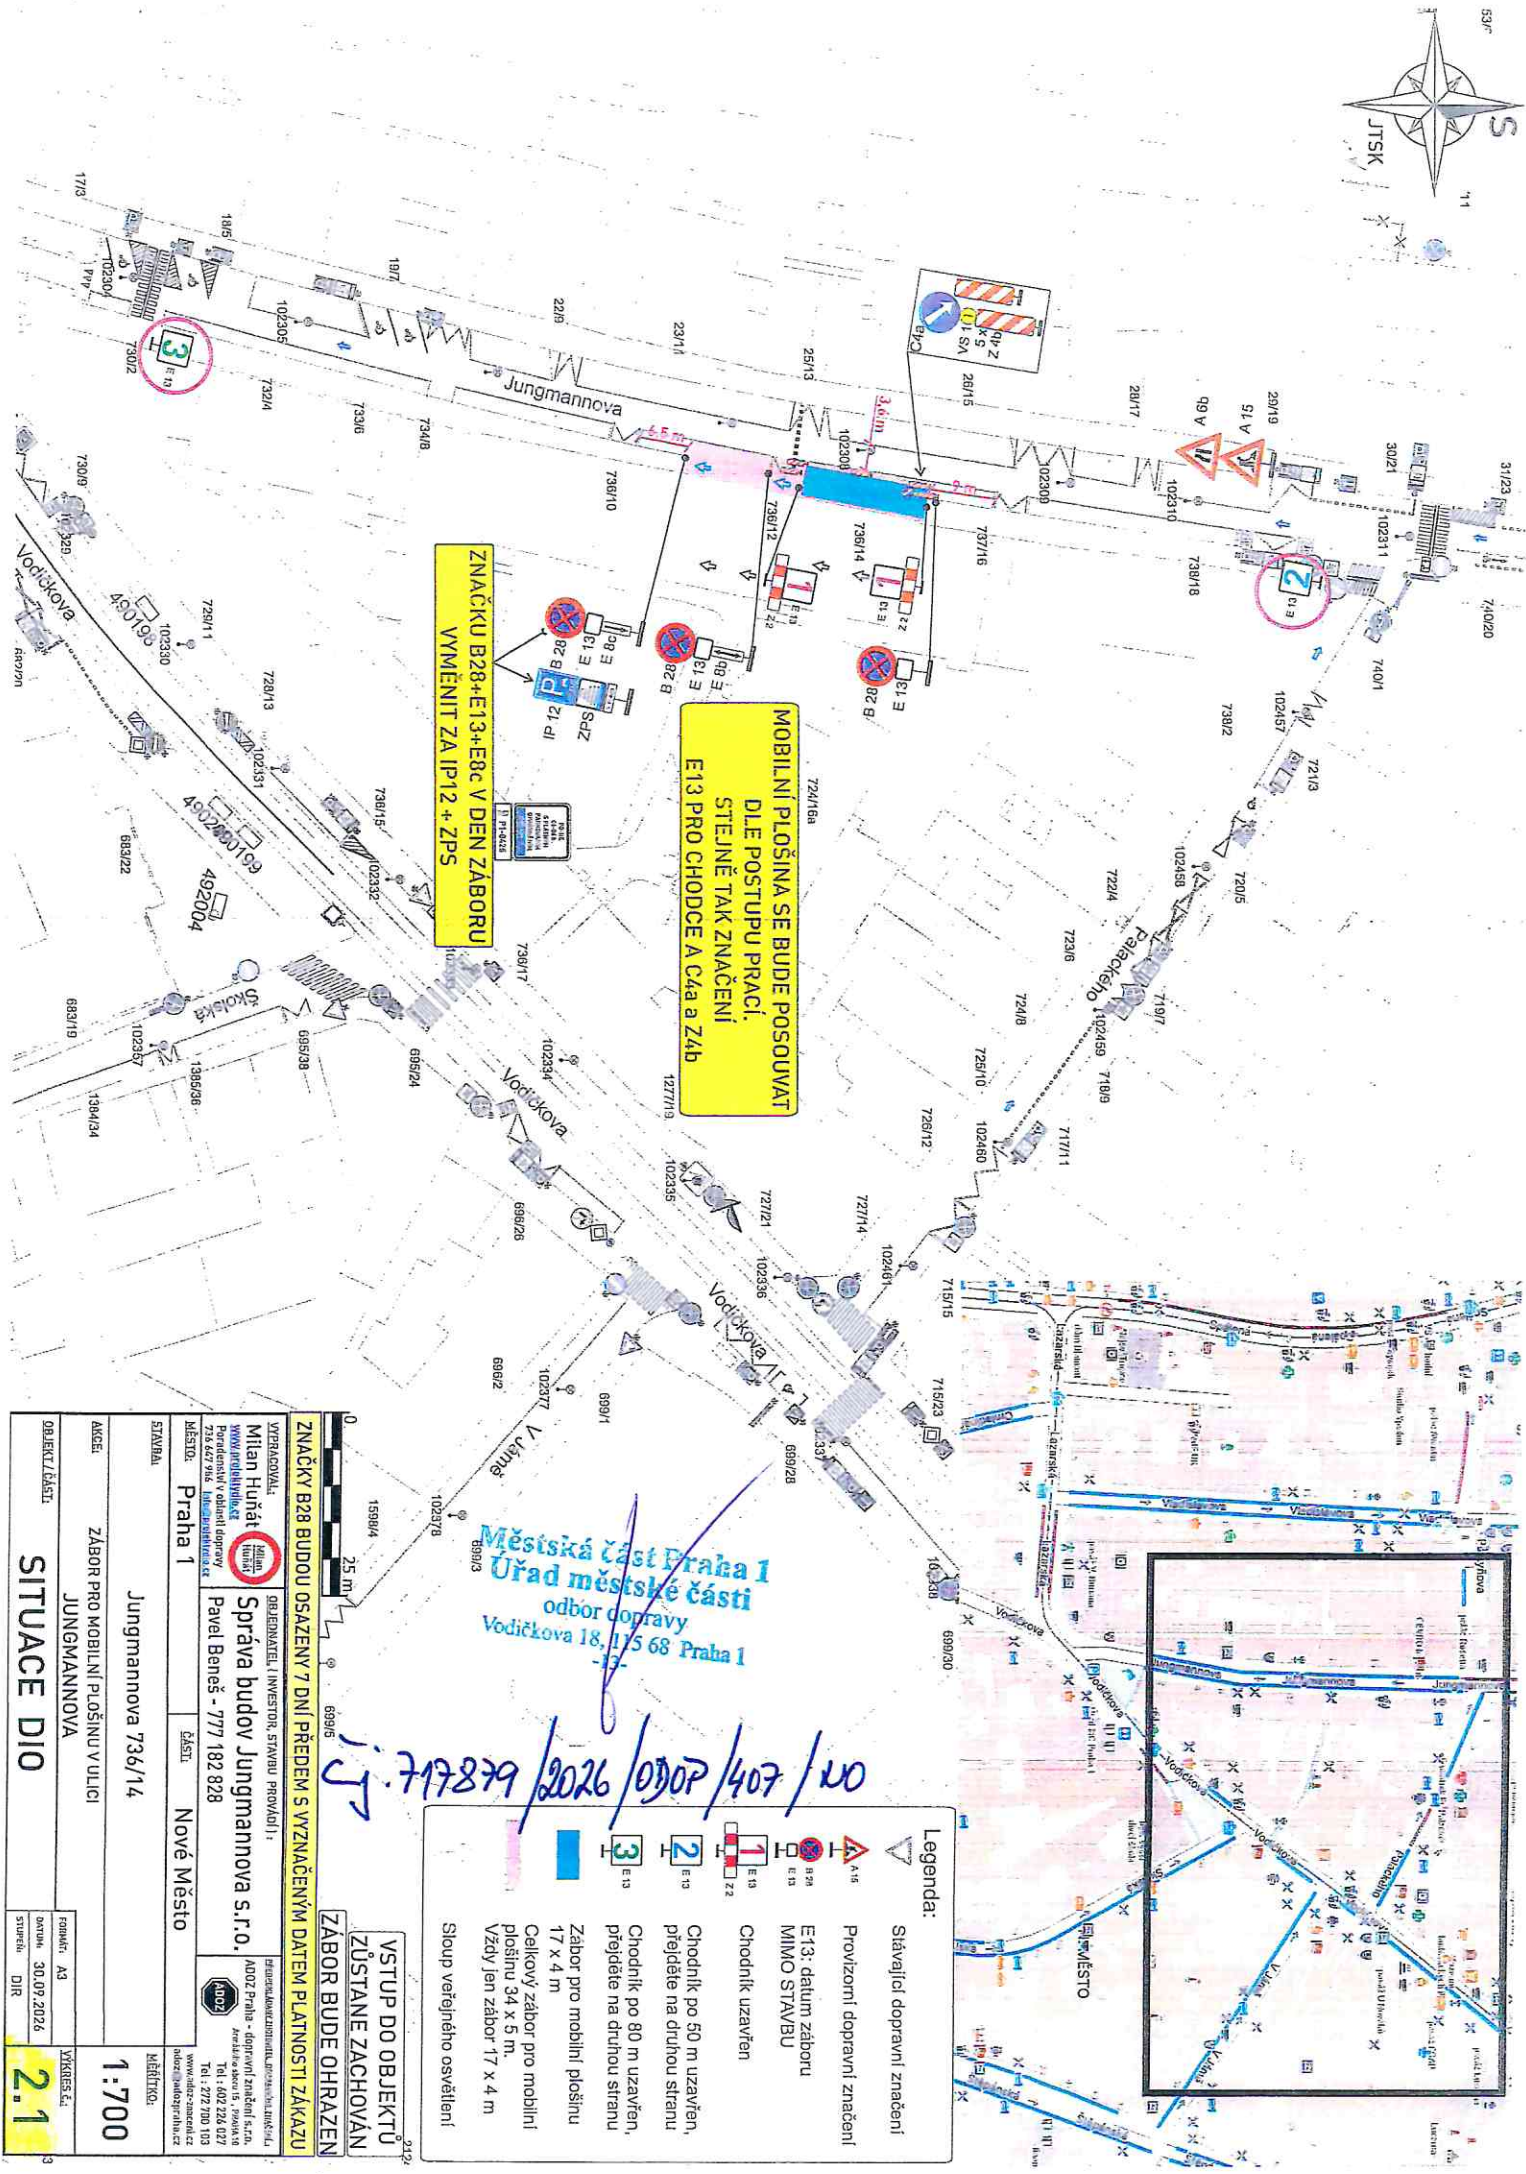


**MOBILNÍ PLOŠINA SE BUDE POSOUVAT
DLE POSTUPU PRACÍ.
STEJNĚ TAK ZNAČENÍ
E13 PRO CHODCE A C4a a Z4b**

Městská část Praha 1
Úřad městské části
odbor dopravy
Vodičkova 18, 115 68 Praha 1

5. 717879 / 2026 / 030P / 407 / NC

[illegible]

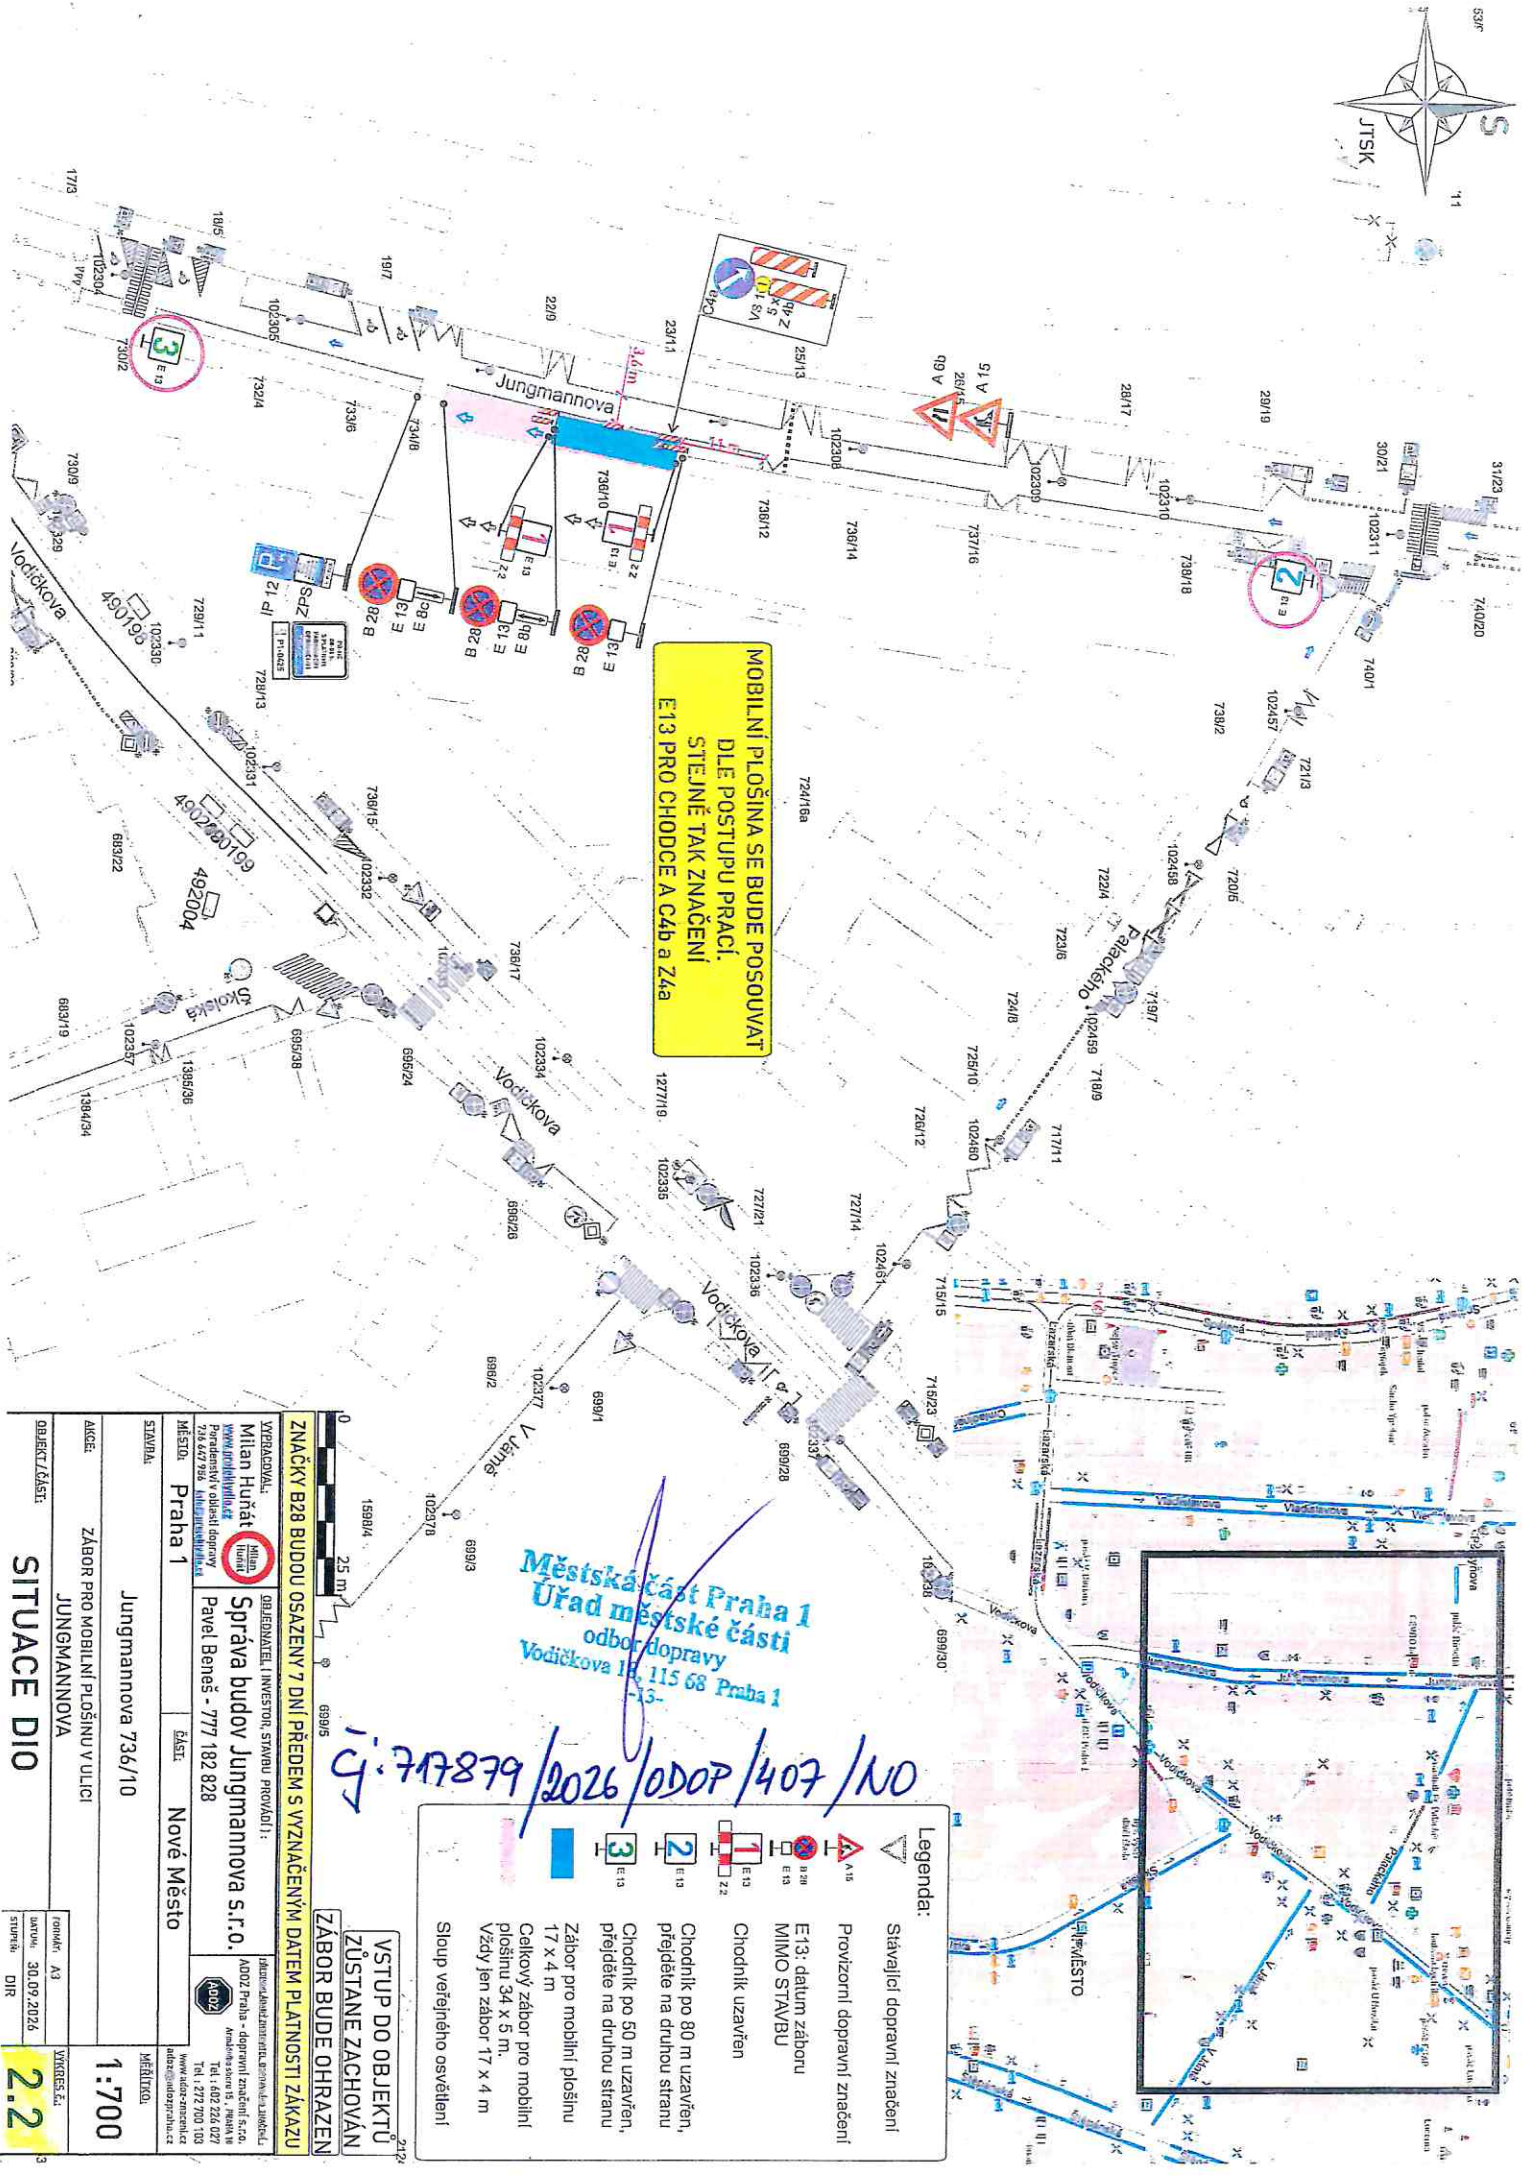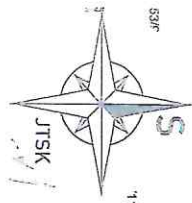

MOBILNÍ PLOŠINA SE BUDE POSOUVAT
DLE POSTUPU PRACÍ.
STEJNĚ TAK ZNAČENÍ
E13 PRO CHODCE A C4a a Z4a

Městská část Praha 1
Úřad městské části
odbor dopravy
Vodickova 15, 115 68 Praha 1
153

15/77879/2026/000P/407/NO

Legenda:

- Stávající dopravní značení
- Provizorní dopravní značení
- E13: datum záboru
- MIMO STAVBU
- Chodník uzavřen
- Chodník po 80 m uzavřen, přejdete na druhou stranu
- Chodník po 50 m uzavřen, přejdete na druhou stranu
- Zábor pro mobilní plošinu 17 x 4 m
- Celkový zábor pro mobilní plošinu 34 x 5 m. Vždy jen zábor 17 x 4 m
- Sloup veřejného osvětlení

VSTUP DO OBJEKTU ZŮSTANE ZACHOVÁN

ZÁBOR BUDE OHRANĚN

0 25 m 699/5	
ZNÁČKY B28 BUDOU OSAZENY 7 DNÍ PŘEDĚM S VYZNAČENÝM DATUM PLATNOSTI ZÁKAZU	
VYPRACOVAL: Milan Huňát www.milanhunat.cz Především v oblasti dopravy 734 667 795, 602 000 103	OBJEDMATEL, INVESTOR, STAVBA PŘEVÁŽÍ: Správa budov Jungmannova s.r.o. Pavel Beneš - 777 182 828
MĚSTO: Praha 1	ČÁST: Nové Město
STAVBA: Jungmannova 736/10	MĚŘÍTKO: 1:700
ADRESA: ZÁBOR PRO MOBILNÍ PLOŠINU V ULICI JUNGMANNOVA	PROJEKT: AJ3 datum: 30.09.2024 strana: DIR
OBJEKT/ČÁST: SITUACE DIO	VÝKRES Č.: 2.2



Pomáhat a chránit

POLICIE ČESKÉ REPUBLIKY

KRAJSKÉ ŘEDITELSTVÍ POLICIE HLAVNÍHO MĚSTA PRAHY

Odbor služby dopravní policie
Oddělení dopravního inženýrství

PCR00ETRPO91991720



0309

Č. j. KRPA-9188-1/ČJ-2026-0000DŽ

Praha 6, ledna 2026

DS: b4eb2my
Úřad městské části Praha 1
Odbor dopravy, oddělení dopravně komunikační
Vodičkova 18
115 68 PRAHA 1

MĚSTSKÁ ČÁST PRAHA 1 ÚŘAD MĚSTSKÉ ČÁSTI ODBOR DOPRAVY	
Datum:	07-01-2026
Čj.: ÚMČ P1	010941/2026
Počet listů/příloh:	SZ/zh:
SZ:	Převzat:

Stanovisko ke zvláštnímu užívání pozemních komunikací Městské části Praha 1 formou umístění konteineru, zařízení staveniště v parkovacím pruhu.

Police ČR, Krajské ředitelství policie hl. m. Prahy, Odbor služby dopravní policie, příslušný dle § 1, zákona č. 12/1997 Sb., o bezpečnosti a plynulosti provozu na pozemních komunikacích, **souhlasí** z hlediska bezpečnosti a plynulosti provozu s vydáním rozhodnutí o povolení zvláštního užívání komunikací ve smyslu § 25, odst. 6, písm. c), bod 2., zákona č. 13/1997 Sb., o pozemních komunikacích, a jako dotčený orgán dle § 77, odst. 2, písm. b), zákona č. 361/2000 Sb., o silničním provozu, pokud se bude jednat o zábor pozemní komunikace dle následujících podmínek, které budou zároveň součástí vydaného rozhodnutí:

- šířka záboru nepřesáhne šíři parkovacího pruhu a současně bude zajištěn volný průjezd v jednosměrné ulici o minimální šíři 3 m a v obousměrné ulici o minimální šíři 6 m,
- činnostmi ani zábořem nebude dotčen provoz na pozemní komunikaci,
- kontejner nebude tvořit překážku v rozhledovém trojúhelníku křižovatky, sjezdu, ani v rozhledu před přechodem pro chodce či místem pro přecházení,
- dopravní značky B 28 s dodatkovými tabulkami E 13 vymezující termín záboru, popř. ukončení záboru realizované DZ IP 12, resp. IP 13c, dle patřičného úseku zóny placeného stání, budou osazeny v časovém předstihu minimálně 7 dní,
- zábor bude řádně označen dopravním značením v souladu s TP 66,
- doba záboru nepřesáhne 6 měsíců.

Odůvodnění:

Police ČR konstatuje, že při splnění výše uvedených podmínek bude zvláštní užívání chodníků splňovat obecné požadavky na bezpečnost a plynulost provozu na pozemních komunikacích.

Poučení:

Toto je závazné stanovisko ve smyslu § 149 správního řádu. Podle § 149 správního řádu není závazné stanovisko samostatným rozhodnutím a nelze se proti němu odvolat. Obsah závazného stanoviska je závazný pro výrokovou část rozhodnutí vydaného podle zvláštních předpisů a tento lze napadnout v rámci odvolání proti konečnému rozhodnutí v meritů věci.

Toto stanovisko je platné do 31. 12. 2026.

Vyřizuje: kpt. Ing. Máchal, tel.: 974 825 683

mjr. Ing. Ladislav Břeský
vedoucí oddělení

Ing. Ladislav Břeský
POLICIE ČESKÉ REPUBLIKY
Čas podepsání: 07.01.2026 8:10:16

www.policie.cz

Kongresová 1666/2
140 00 Praha 4
Tel.: +420 974 825 689
Datová schránka: rkia15y
Email: krpa.podatelna@policie.gov.cz



Pomáhat a chránit

POLICIE ČESKÉ REPUBLIKY

KRAJSKÉ ŘEDITELSTVÍ POLICIE HLAVNÍHO MĚSTA PRAHY

Odbor služby dopravní policie
Oddělení dopravního inženýrství

PCR00ETRPO91991715



odor

Č. j. KRPA-9190-1/ČJ-2026-0000DŽ

MĚSTSKÁ ČÁST PRAHA 1 ÚŘAD MĚSTSKÉ ČÁSTI ODBOR DOPRAVY	
Došlo:	07 -01- 2026
Čj: ÚMČ P1	010939/2026
Poč. listů/příl.	SPZ: 1
SZ:	Přívz:

Praha 6. ledna 2026

Počet listů: 2

DS: b4eb2my
Úřad městské části Praha 1
Odbor dopravy
Vodičkova 18
115 68 PRAHA 1

Stanovisko ke zvláštnímu užívání - omezení provozu na chodnících Úřadu městské části Praha 1.

Policie ČR, Krajské ředitelství Policie hl. m. Prahy, odbor služby dopravní policie, jako orgán státní správy ve věcech bezpečnosti a plynulosti silničního provozu na pozemních komunikacích ve smyslu ustanovení § 1 zákona č. 12/1997 Sb., o bezpečnosti a plynulosti provozu na pozemních komunikacích a dále na základě ustanovení § 25 zákona č. 13/1997 Sb., o pozemních komunikacích, **souhlasí** z hlediska bezpečnosti a plynulosti provozu s vydáním rozhodnutí o povolení zvláštního užívání pozemních komunikací – chodníků na území MČ Praha 1 při splnění následujících podmínek, které musí splňovat zábor veřejného prostranství a které musí toto rozhodnutí obsahovat:

- na chodníku musí být zachován průchod v šířce nejméně 1,5 m,
- zábor bude ohrazen tak, aby byla zajištěna bezpečnost chodců,
- ochranné zařízení (zábradlí, plot nebo zábrana) bude opatřeno dotykovou lištou a ostatními prvky dle ČSN 73 4001,
- hrana záboru bude nejméně 0,5 m od hrany obrubníku, výjimečně 0,3 m je-li hranou záboru dopravní zařízení (svodidlo, zábradlí),
- zábor nesmí být umístěn v rozhledových polích křižovatek dle ČSN 73 6102, přechodu pro chodce, nebo sjezdu dle ČSN 73 6110,
- zábor nesmí zakrývat dopravní značení, nebo dopravní zařízení,
- zábor nesmí být v zastávce MHD,
- zábor nesmí být ve vzdálenosti menší než 5 m od přechodu pro chodce,
- zábor nesmí omezit nebo ohrozit provoz na komunikaci určené pro provoz vozidel,
- zábor nesmí být na cyklistické stezce, nebo na stezce pro pěší a cyklisty.

Odůvodnění:

Policie ČR konstatuje, že při splnění výše uvedených podmínek bude zvláštní užívání chodníků splňovat obecné požadavky na bezpečnost a plynulost provozu na pozemních komunikacích.

Poučení:

Toto je závazné stanovisko ve smyslu § 149 správního řádu. Podle § 149 správního řádu není závazné stanovisko samostatným rozhodnutím a nelze se proti němu odvolat. Obsah závazného

www.policie.cz

Kongresová 1666/2
140 00 Praha 4
Tel.: +420 974 825 689
Datová schránka: rk1a5y
Email: krpa.podatelna@policie.gov.cz