



MĚSTSKÁ ČÁST PRAHA 1
ÚŘAD MĚSTSKÉ ČÁSTI
Odbor dopravy

PID

HLAVNÍ MĚSTO PRAHA
Magistrát hl. m. Prahy
Odbor bezpečnosti
Mariánské nám. č. 2/2
110 00 Praha 1
IČ: 000 64 581

Váš dopis zn.
MHMP 990163/2026

Č. j.
ÚMČ P1 731619/2026/ODOP/022/1/PŘ/KT

Vyřizuje / linka
Pavel Kotlár / 386

Datum
20.10.2026

VEŘEJNÁ VYHLÁŠKA

Oznámení o návrhu opatření obecné povahy pro dočasný zákaz stání nebo zastavení silničních vozidel a výzva k uplatnění připomínek nebo námitek

Městská část Praha 1, Úřad městské části, odbor dopravy jako příslušný správní úřad dle ust. § 124 odst. 6 zákona č. 361/2000 Sb., o provozu na pozemních komunikacích ve znění pozdějších předpisů, (dále jen „zákon o silničním provozu“) zahájil dne 12.10.2026 na základě žádosti Hlavního města Prahy, Magistrátu hl. m. Prahy, po projednání s příslušným orgánem Policie ČR, Krajským ředitelstvím Policie hl. m. Prahy – odborem služby dopravní policie ze dne 20.10.2026, Č.j. KRPA-343272-1/ČJ-2026-0000DŽ a se souhlasem MHMP – PKD ze dne 13.10.2026 řízení o návrhu opatření obecné povahy podle ust. § 171 a násl. § 173 zákona č. 500/2004 Sb., správní řád, ve znění pozdějších předpisů, (dále jen „správní řád“) a podle ust. § 19a zákona č. 13/1997 Sb., o pozemních komunikacích v platném znění a vyhlášky č. 294/2015 Sb., kterou se provádějí pravidla provozu na pozemních komunikacích, vydává návrh opatření obecné povahy pro

**bezpečnostní opatření při oslavách konce roku na pozemních komunikacích Václavské nám.,
Wilsonova, Jindřišská, Vodičkova, Štěpánská, Žitná, Ve Smečkách, Pařížská, Jáchymova, Josefská,
v Praze 1**

spočívající v umístění přechodného svislého dopravního značení č. B 28 + E 13, E 8b, E 8d, E 8c dočasně zakazujícího zastavení silničních vozidel na místní komunikaci a umístění přechodného svislého dopravního značení č. B 1 + E 13, E 7b, A 9, B 24a, IP 10b, P 4 a zakrytí stálého svislého dopravního značení č. IP 4b k bezpečnostnímu opatření, v rozsahu dle přiložené dokumentace, která je nedílnou součástí tohoto návrhu, za níže uvedených podmínek pro jejich realizaci:

- a) Dopravní značky musí být v reflexním provedení v základní velikosti. Veškeré dopravní značení bude osazeno na odpovídajících nosičích. Umístěním dopravního značení nesmí být narušeno vnímání dopravní situace.



MĚSTSKÁ ČÁST PRAHA 1
ÚŘAD MĚSTSKÉ ČÁSTI
Odbor dopravy

- b) Instalace a umístění dopravního značení bude provedeno tak, aby nebránilo provádění údržby komunikace.
- c) Městská část Praha 1, Úřad městské části, odbor dopravy si vyhrazuje právo tento návrh umístění přechodného dopravního značení dočasně zakazujícího zastavení silničních vozidel na místní komunikaci změnit, upravit, doplnit, popřípadě zrušit, bude-li si to vyžadovat veřejný zájem nebo v případě, že dopravní značení bude umístěno v rozporu se stanovenými podmínkami.
- d) Instalace dopravního značení č. B 28 + E 13, E 8b, E 8d, E 8c dočasně zakazujícího zastavení silničních vozidel bude provedena nejméně 7 dní před prvním dnem dočasného zákazu nebo omezení stání nebo zastavení silničních vozidel. Ostatní výše uvedené dopravní značení bude upraveno před samotnou účinností tohoto dopravního značení.

V souladu s ust. § 19a odst. 3), může k návrhu uplatnit písemné námitky pouze vlastník a správce pozemní komunikace a navrhovatel. Námitky proti návrhu lze podat u Městské části Praha 1, Úřadu městské části, odboru dopravy, Vodičkova 18, Praha 1.

Městská část Praha 1, Úřad městské části, odbor dopravy, ve smyslu ust. § 172 odst. 1 správního řádu

v y z ý v á

dotčené orgány, aby k návrhu opatření podávaly námitky, a to ve lhůtě do 10 dnů ode dne zveřejnění tohoto návrhu.

Odůvodnění:


Návrh na stanovení přechodné úpravy provozu na pozemních komunikacích, která se týká osazení přenosného dopravního značení a zakrytí stálého dopravního značení, se vydává na žádost Hlavního města Prahy, Magistrátu hl. m. Prahy, Odboru bezpečnosti z důvodu zajištění ochrany bezpečnosti osob a majetku v Praze 1 v době konání oslav Silvestra v termínu 31.12.2026 12:00 h. – 01.01.2027 10:00 h.

Bc. Ludvík Czital
vedoucí odboru

Dotčený orgán:

Policie ČR – KŘP hl. m. Prahy – OSDP

Č.j. ÚM P1-731619/2026/ODOP/022/1/PR/KT

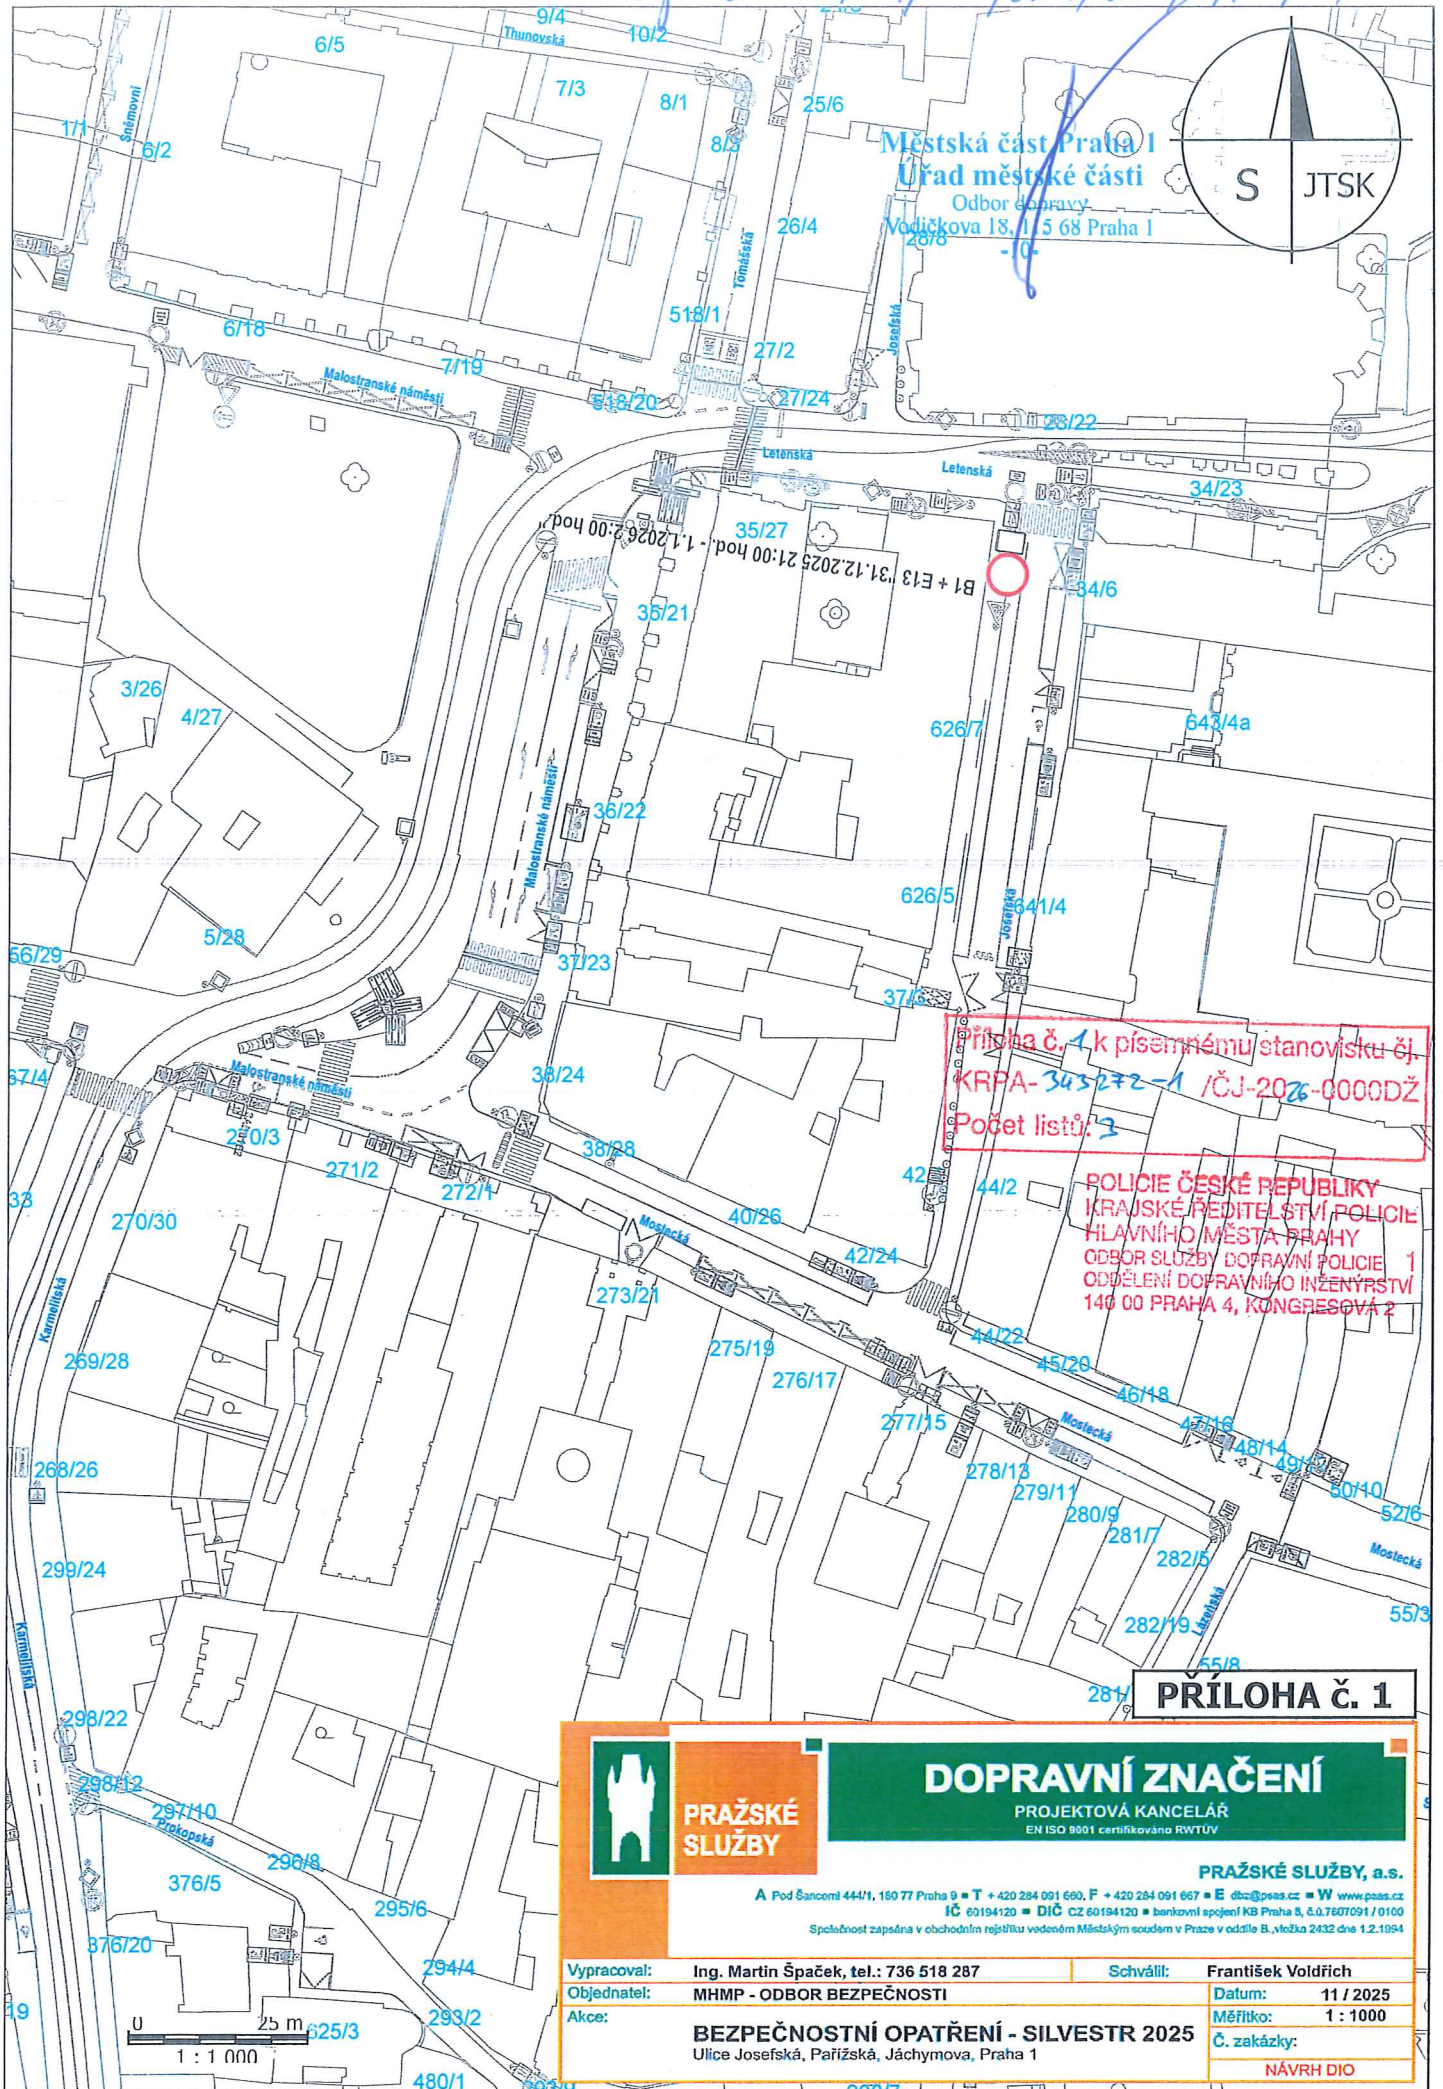

Městská část Praha 1
Úřad městské části
Odbor dopravy
Vodičkova 18, 115 68 Praha 1
-10-

Příloha č. 1 k písemnému stanovisku č.
KRPA-343272-1 /ČJ-2026-0000DŽ
Počet listů: 3

POLICIE ČESKÉ REPUBLIKY
KRAJSKÉ ŘEDITELSTVÍ POLICIE
HLAVNÍHO MĚSTA PRAHY
ODBOR SLUŽBY DOPRAVNÍ POLICIE 1
ODDĚLENÍ DOPRAVNÍHO INŽENÝRSTVÍ
140 00 PRAHA 4, KONGRESOVÁ 2

PŘÍLOHA č. 1



PRAŽSKÉ
SLUŽBY

DOPRAVNÍ ZNAČENÍ

PROJEKTOVÁ KANCELÁŘ
EN ISO 9001 certifikováno RWTUV

PRAŽSKÉ SLUŽBY, a.s.

A Pod Šancem 444/1, 160 77 Praha 9 • T + 420 284 091 660, F + 420 284 091 667 • E dbz@psas.cz • W www.psas.cz
IČ 60194120 • DIČ CZ 60194120 • bankovní spojení KB Praha 5, č.ú. 607607091/0100
Společnost zapsaná v obchodním rejstříku vedeném Městským soudem v Praze v oddíle B, vložka 2432 dne 1.2.1994

Vypracoval: Ing. Martin Špaček, tel.: 736 518 287

Objednatel: MHMP - ODBOR BEZPEČNOSTI

Akce:

Schválil: František Voldřich

Datum: 11 / 2025

Měřítko: 1 : 1000


Č. zakázky:

BEZPEČNOSTNÍ OPATŘENÍ - SILVESTR 2025

Ulice Josefská, Pařížská, Jáchymova, Praha 1

NÁVRH DIO

Č.ÚMČP-731619/2026/ODOP/022/1/PŘ/KT

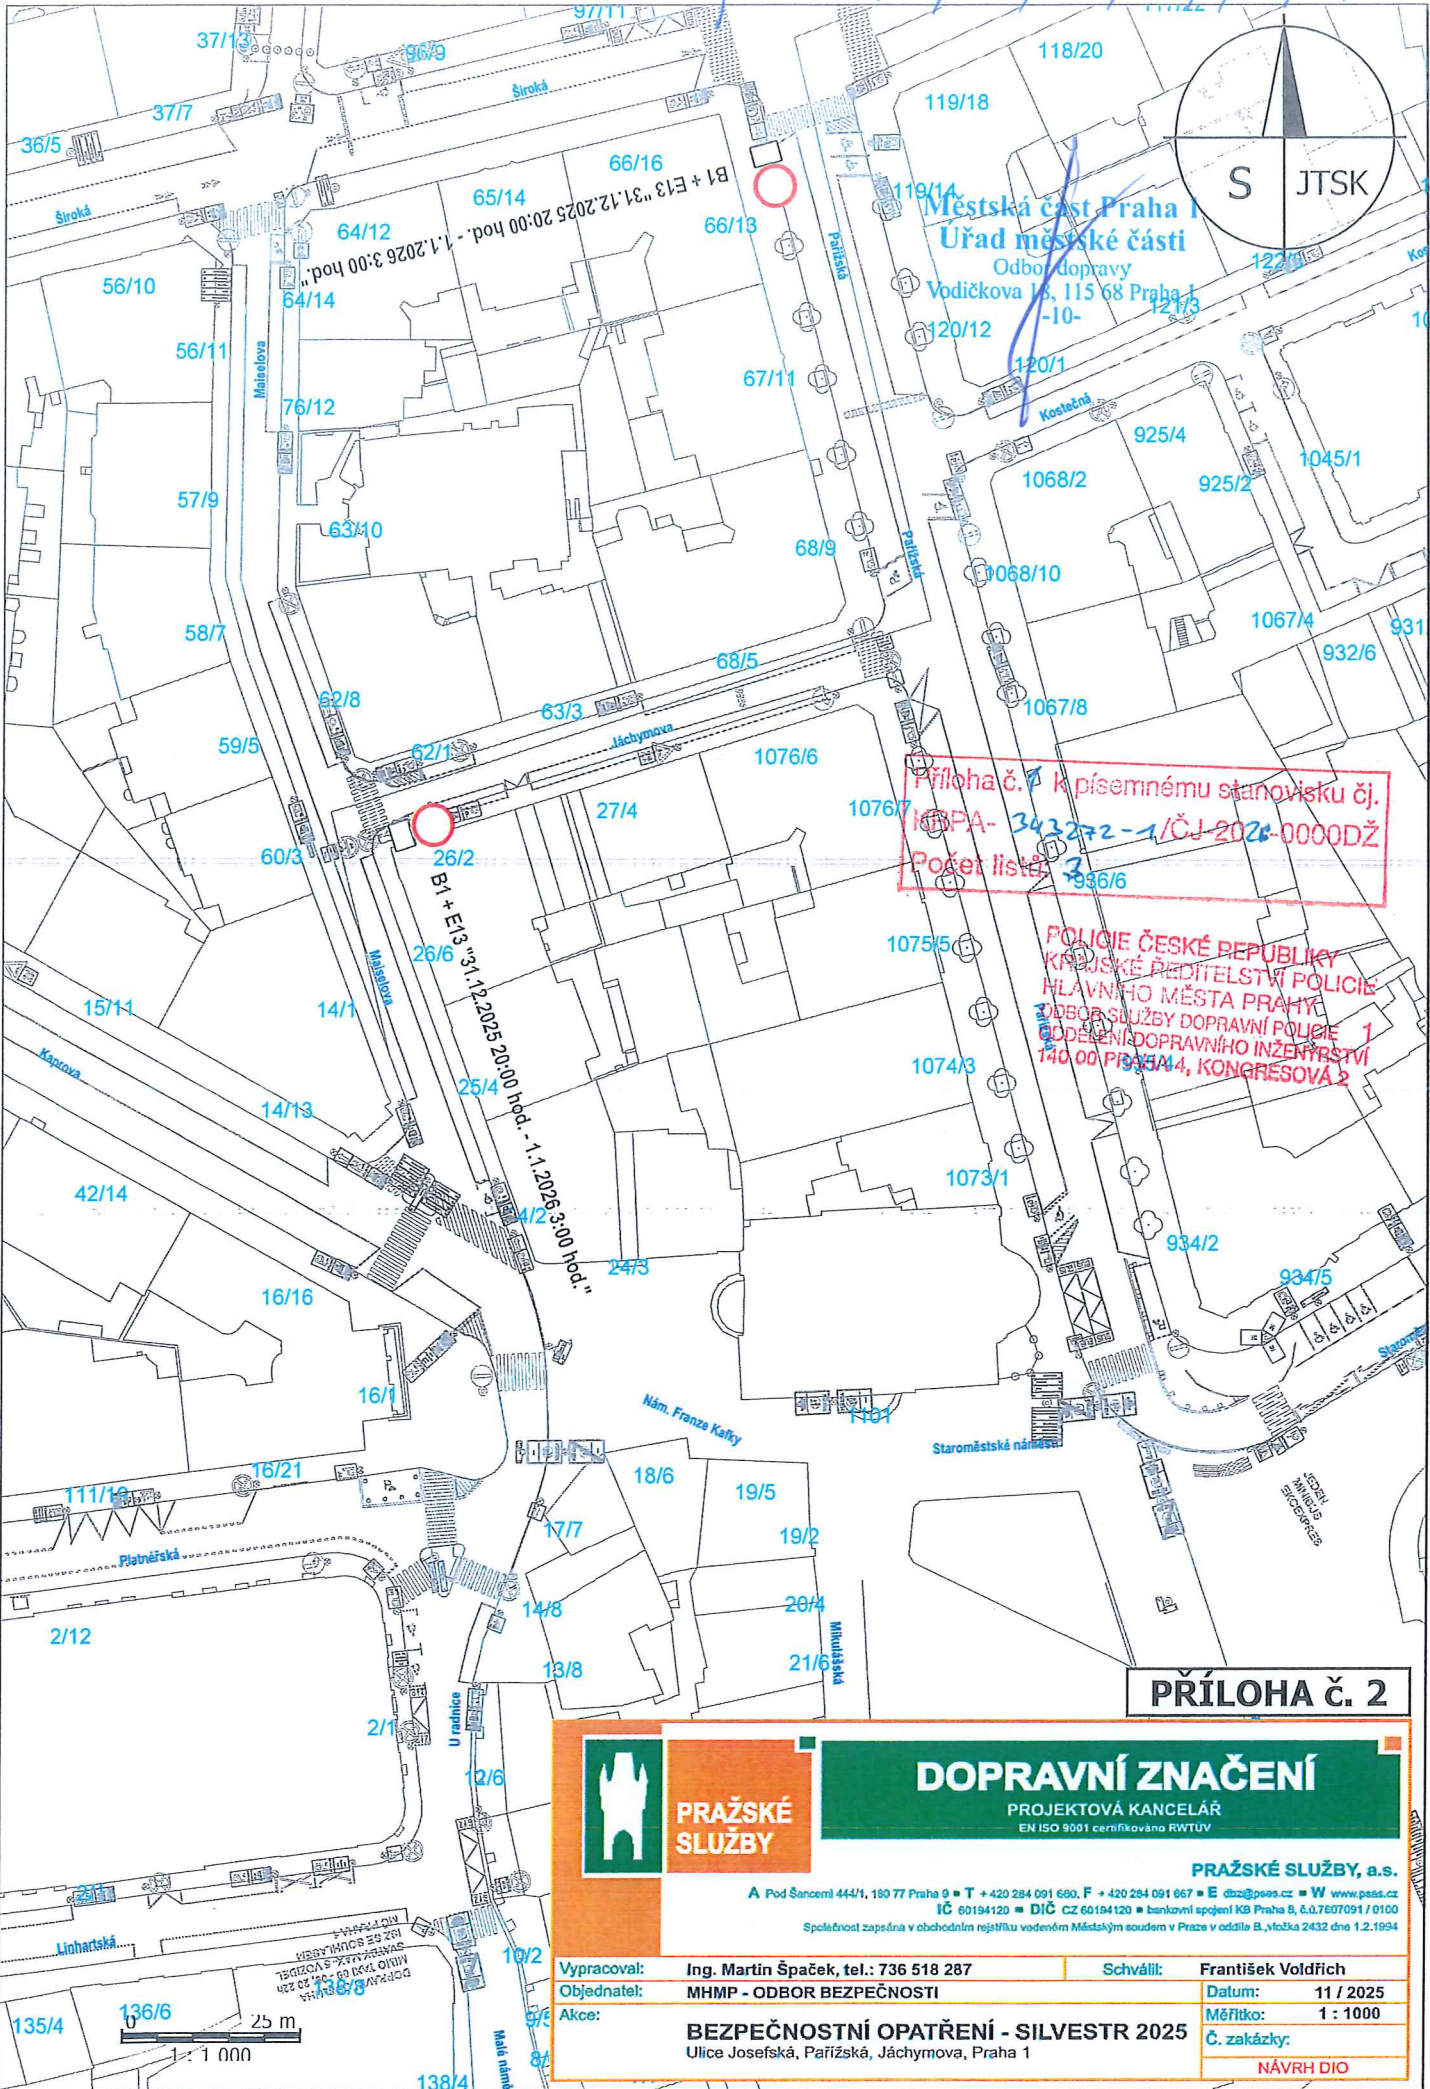

Příloha č. 2 k písemnému stanovisku č.
108PA-343272-1/ČJ-2026-0000DŽ
Počet listů: 3

POLICIE ČESKÉ REPUBLIKY
KRAJSKÉ ŘÍDITELSTVÍ POLICIE
HLAVNÍHO MĚSTA PRAHY
ODBOR SLUŽBY DOPRAVNÍ POLICIE 1
ODDĚLENÍ DOPRAVNÍHO INŽENÝRSTVÍ
140 00 PRAHA 4, KONGRESOVÁ 2

PŘÍLOHA č. 2



PRAŽSKÉ
SLUŽBY

DOPRAVNÍ ZNAČENÍ


PROJEKTOVÁ KANCELÁŘ
EN ISO 9001 certifikováno RWTUV

PRAŽSKÉ SLUŽBY, a.s.

A Pod Šancem 444/1, 160 77 Praha 9 • T +420 284 091 660, F +420 284 091 667 • E dta@peas.cz • W www.peas.cz
IČ 60194120 • DIČ CZ 60194120 • bankovní spojení KB Praha 8, č.ú.č. 7607091 / 0100
Společnost zapsaná v obchodním rejstříku vedeném Městským soudem v Praze v oddíle B, vložka 2432 dne 1.2.1994

Vypracoval:	Ing. Martin Špaček, tel.: 736 518 287	Schválil:	František Voldřich
Objednatel:	MHMP - ODBOR BEZPEČNOSTI	Datum:	11 / 2025
Akce:	BEZPEČNOSTNÍ OPATŘENÍ - SILVESTR 2025 Ulice Josefská, Pařížská, Jáchymova, Praha 1	Měřítko:	1 : 1000
		Č. zakázky:	NÁVRH DIO

Č.j. ÚRP-731619/2026/000P/022/1/PŘ/KT

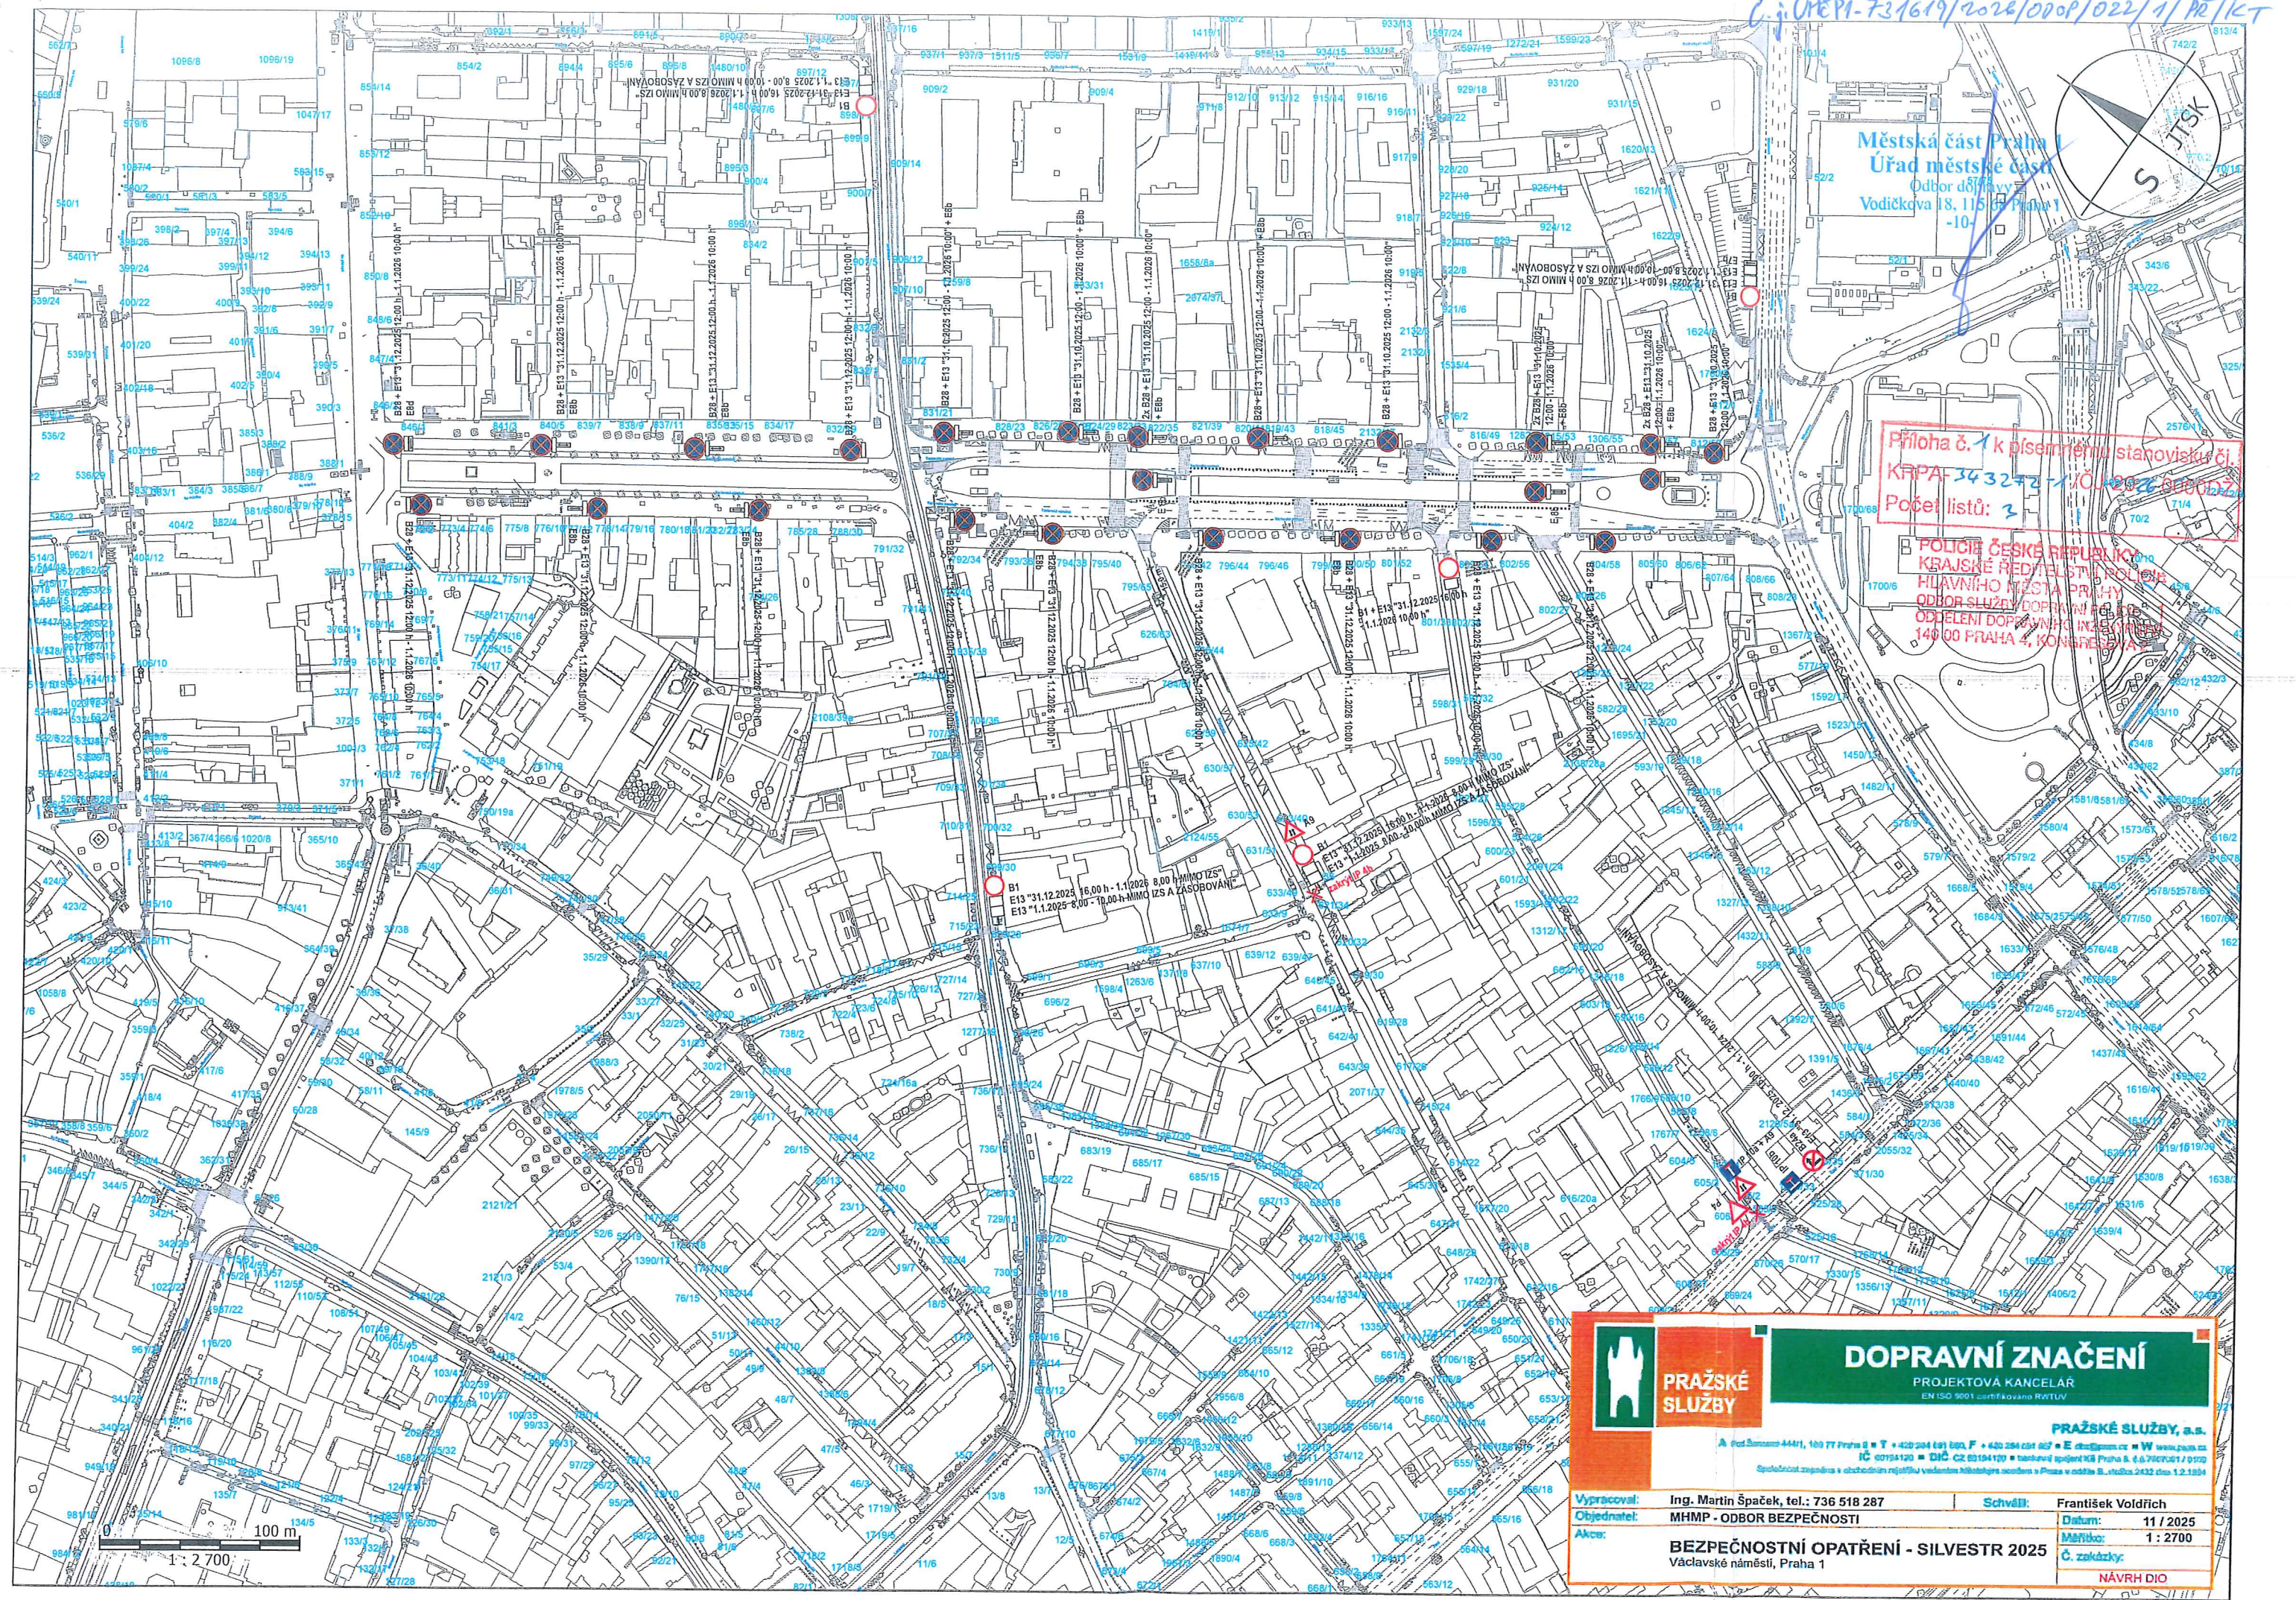

Městská část Praha 1
Úřad městské části
Odbor dopravy
Vodičková 18, 115 06 Praha 1
-10-

Příloha č. 1 k písemnému stanovisku č.
KRP-34322-1/01-2026-00002
Počet listů: 3

POLICE ČESKÉ REPUBLIKY
KRAJSKÉ ŘEDITELSTVÍ POLICIE
HLAVNÍHO MĚSTA PRAHY
ODBOR SLUŽBY DOPRAVNÍ
ODJELENÍ DOPRAVNÍHO INŽENÝRINGU
140 00 PRAHA 4, KONGRESOVA 2



PRAŽSKÉ SLUŽBY

DOPRAVNÍ ZNAČENÍ

PROJEKTOVÁ KANCELÁŘ

EN ISO 9001 certifikováno RWTÜV

PRAŽSKÉ SLUŽBY, a.s.

A: Pod Šancem 444/1, 100 77 Praha 8 • T: +420 284 691 690, F: +420 284 691 692 • E: info@prazske-sluzby.cz • W: www.prazske-sluzby.cz

IČ: 00754120 • DIČ: CZ 00754120 • bankovní spojení KČP Praha a.s. č.ú. 260300171/0100

Společnost zapsaná v obchodním rejstříku vedeném Městským soudem v Praze v odděle B, vložka 2432 dne 1.2.1994

Vypracoval:	Ing. Martin Špaček, tel.: 736 518 287	Schválil:	František Voldřich
Objednatel:	MHP - ODBOR BEZPEČNOSTI	Datum:	11 / 2025
Akte:	BEZPEČNOSTNÍ OPATŘENÍ - SILVESTR 2025 Václavské náměstí, Praha 1	Měřítko:	1 : 2700
		Č. zakázky:	NÁVRH DIO