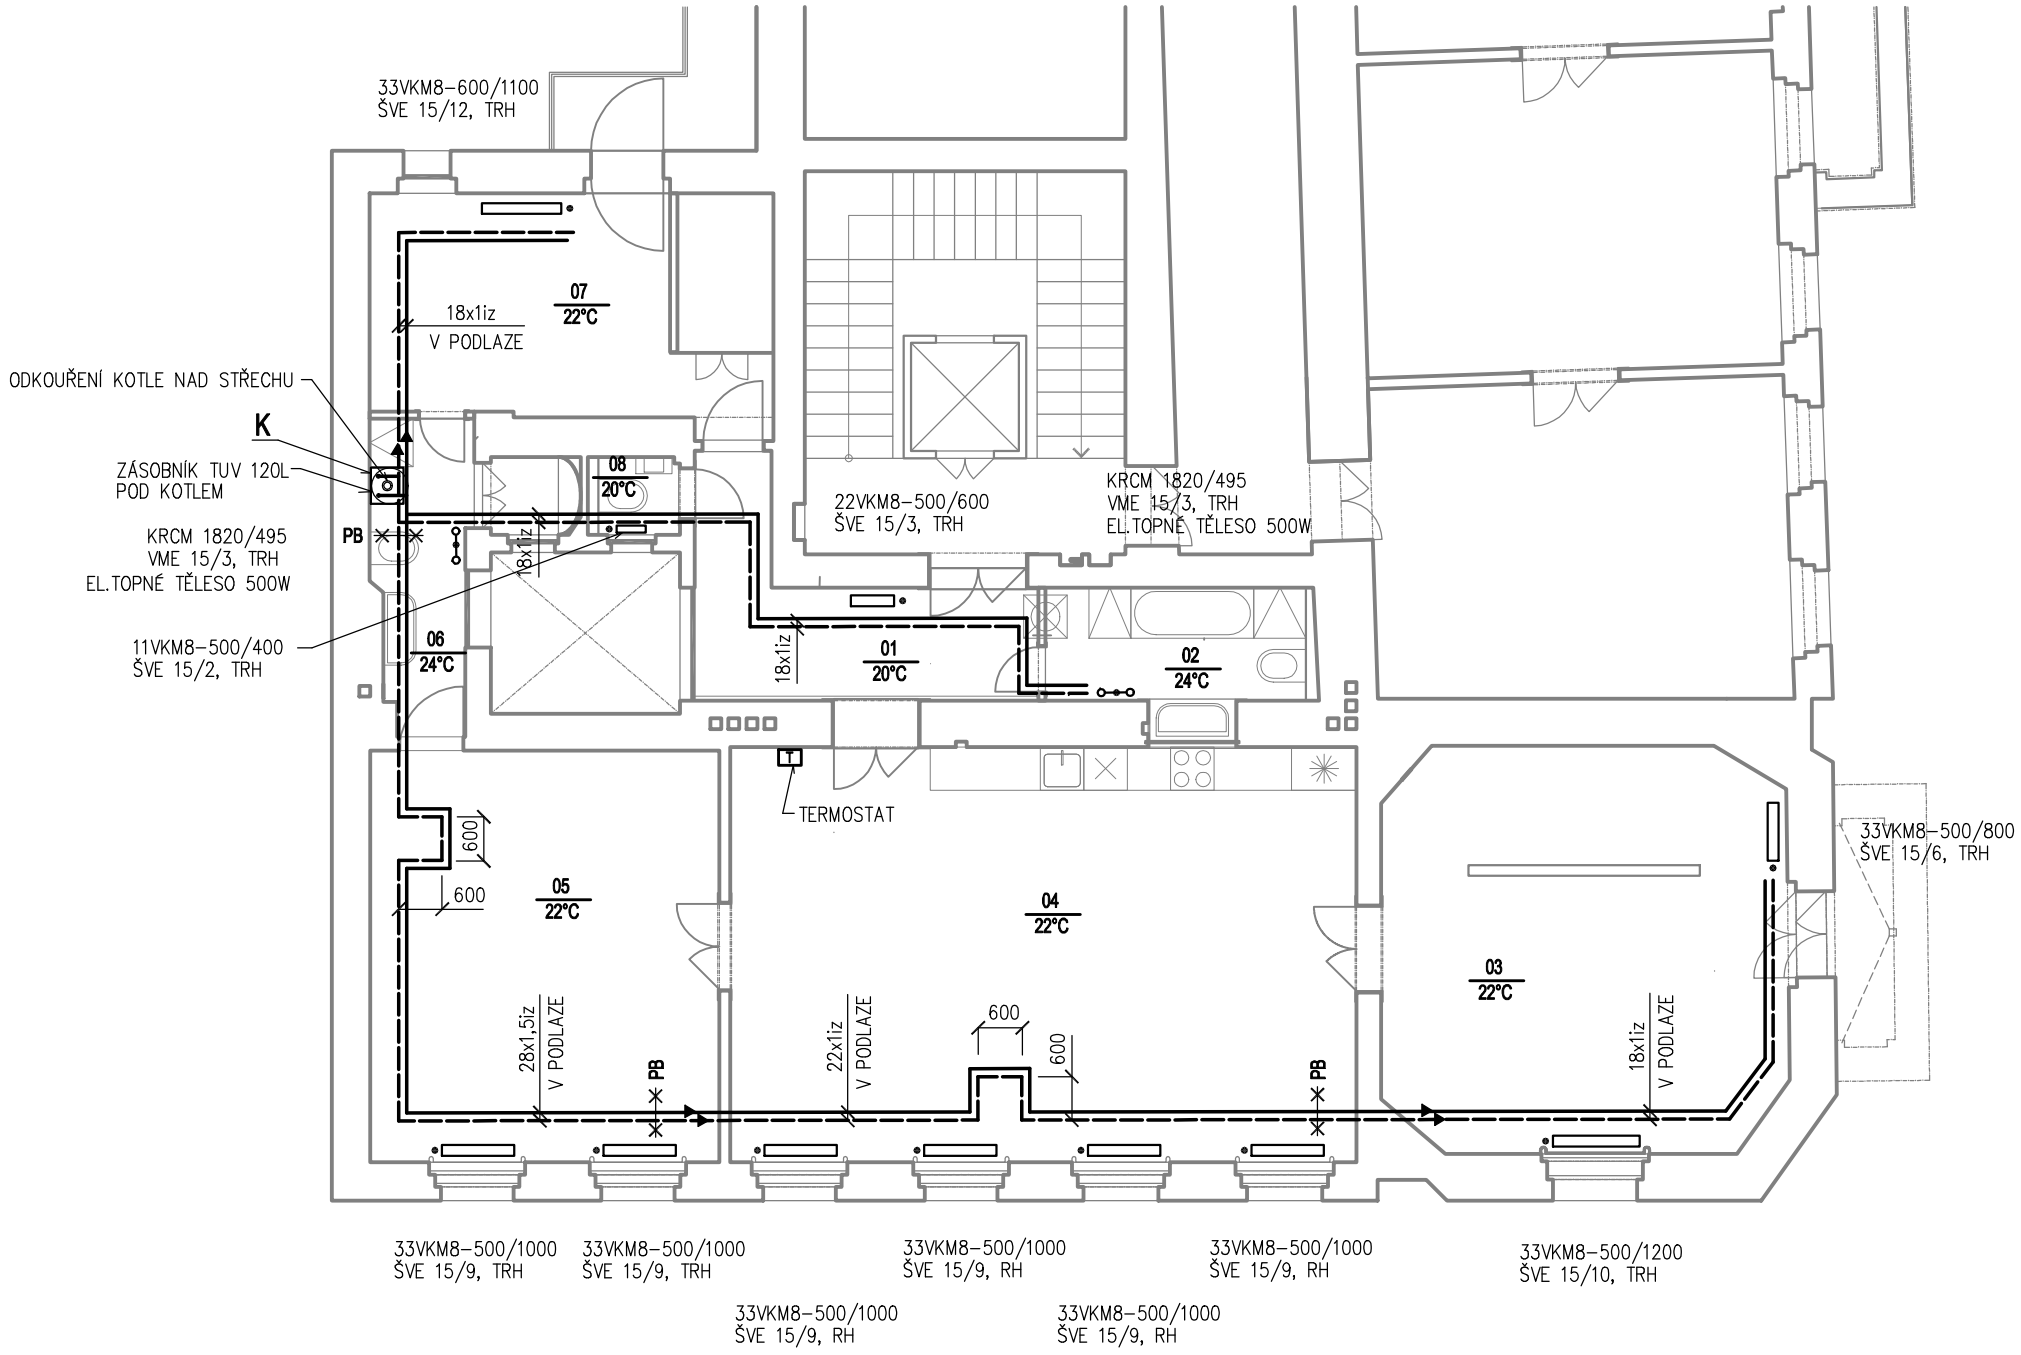


LEGENDA

K	PLYNOVÝ ZÁVĚSNÝ KOTEL 2,5–24kW, ZP=2,5m3/hod 230V, 50Hz ZÁSOBNÍK TUV 120L NAPOJEN NA KOTEL A UMÍSTĚN POD KOTLEM
▭ ●	DESKOVÉ OTOPNÉ TĚLESO KORADO VKM8 – STŘEDOVÉ PŘIPOJENÍ (TYP VKM8–VÝŠKA/DÉLKA)
ŠVE15/X	ŠROUBENÍ VEKOTEC ECLIPSE (DN/NASTAVENÍ)
o–●–o	ŽEBŘÍK KORADO KORALUX CLASSIC–M – STŘEDOVÉ PŘIPOJENÍ (TYP KRCM–VÝŠKA/ŠÍŘKA) EL.TOPNÉ TĚLESO Z–KT7R–0500–10(S REGULÁTOREM TEPLOTY)
VME15/X	TERMOSTATICKÝ VENTIL MULTILUX ECLIPSE (DN/NASTAVENÍ)
RH	HLAVICE RUČNÍHO OVLÁDÁNÍ
TRH	TERMOSTATICKÁ HLAVICE
	MĚDĚNÉ POTRUBÍ VEDENO V PODLAZE
———	TEPLÁ TOPNÁ VODA–PŘÍVO 70°C
– – – –	TEPLÁ TOPNÁ VODA–ZPÁTEČKA 55°C
PB ✕—✕	PEVNÝ BOD ULOŽENÍ POTRUBÍ

ULOŽENÍ POTRUBÍ– MĚĎ		TEPELNÁ IZOLACE– PE
18x1	po 1,5m	tl. 20mm
22x1	po 1,5m	tl. 20mm
28x1,5	po 1,9m	tl. 25mm

AKCE: **REKONSTRUKCE BYTU 3NP** **BD ŠEŘÍKOVÁ 564/6, PRAHA**			
AUTOR:	RCNKSK, s.r.o.		
ZODPOVĚDNÝ PROJEKTANT :	ING.GRECOVÁ	PROFESE:	VYTÁPĚNÍ
VYPRACOVAL :	ING. GRECOVÁ	DATUM :	09/2021
INVESTOR :	HLAVNÍ MĚSTO PRAHA, MĚSTSKÁ ČÁST PRAHA 1	STUPEŇ :	DPS
OBSAH: **PŮDORYS**		MĚŘÍTKO : **1:100**	Č. PŘÍLOHY : **D.1.4.- 3**