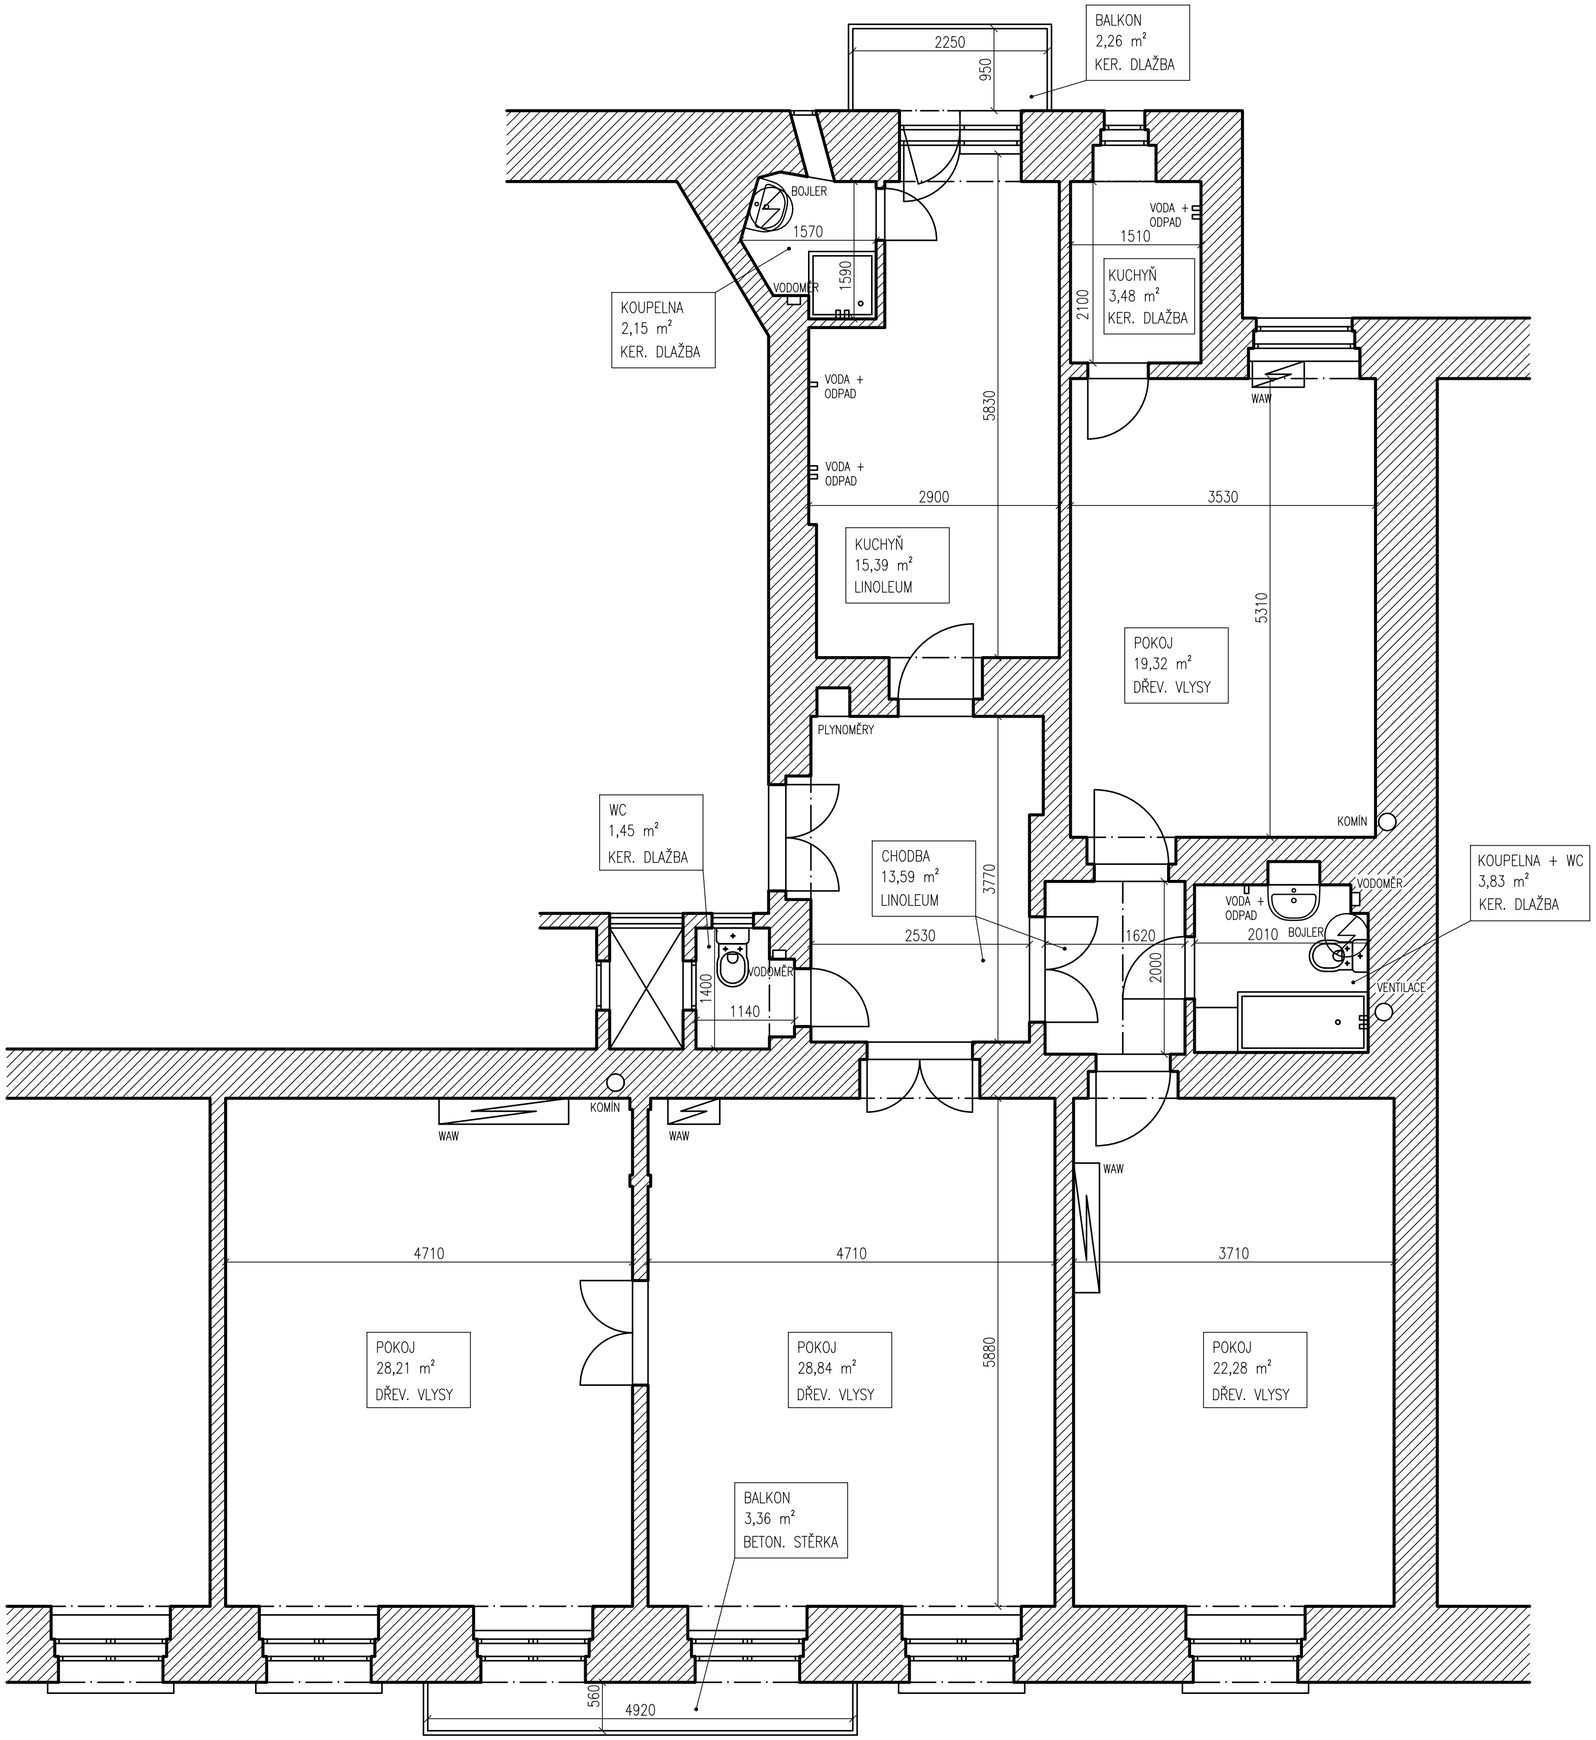


ZPRACOVAL: JAN PETR	HLAVNÍ PROJEKTANT: ING. ARCH. VOJTĚCH POŠMOURNÝ
AKCE: STAVEBNÍ ÚPRAVY BYTOVÉ JEDNOTKY Č. 4 VĚZEŇSKÁ 860/7, PRAHA 1 – STARÉ MĚSTO, 110 00	FORMÁT: A2 MĚŘÍTKO: 1:50 DATUM: 27.6.2020
NÁZEV VÝKRESU: STÁVAJÍCÍ STAV – PŮDORYS	Č. VÝKR.: 1