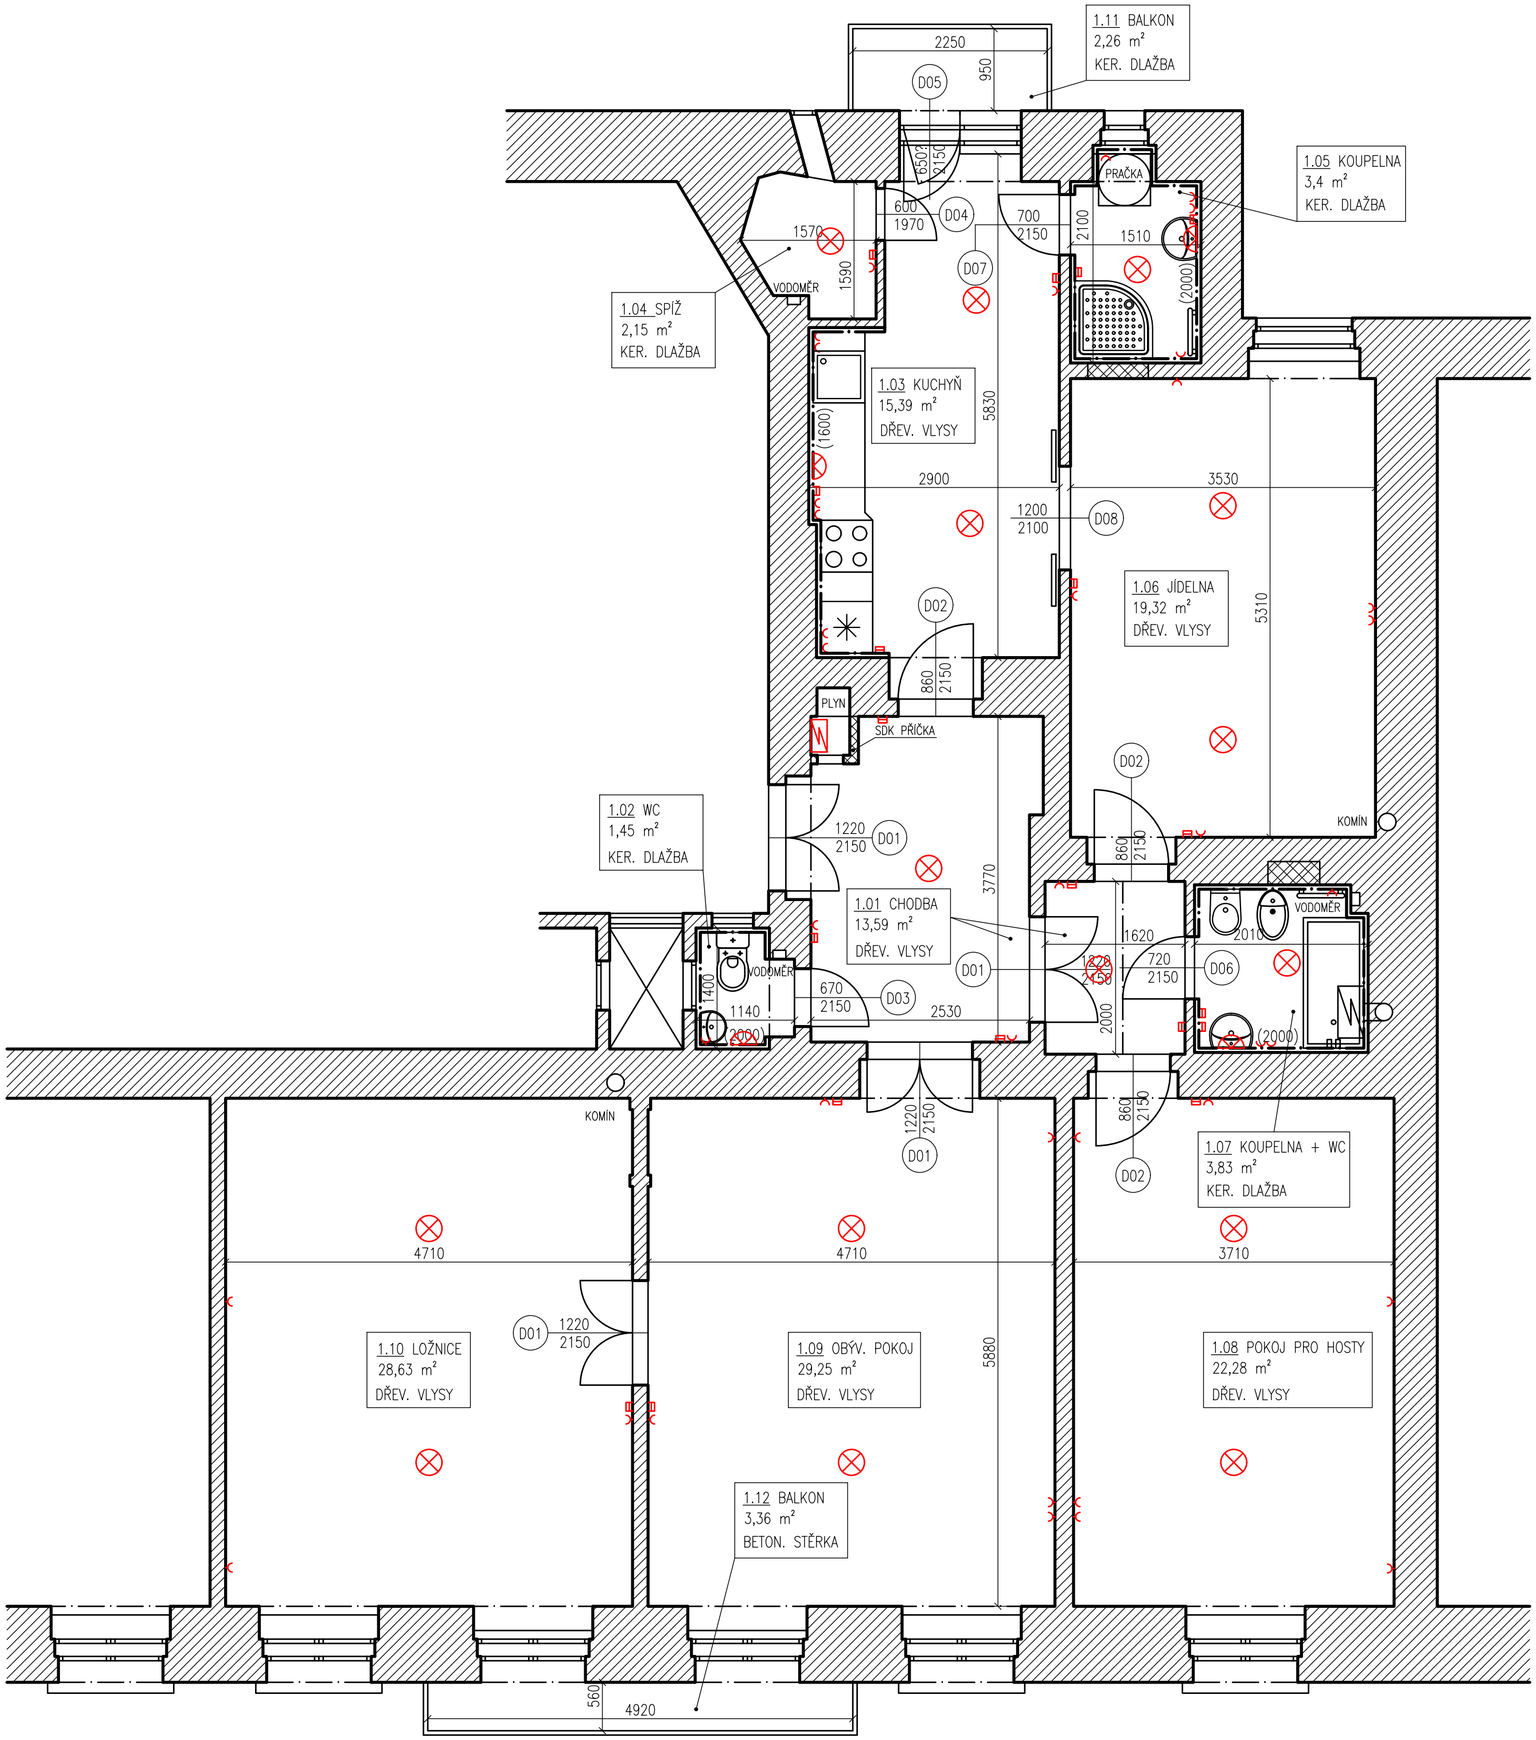


LEGENDA MÍSTNOSTÍ

OZN.	NÁZEV	PLOCHA [m²]	SV. VÝŠKA [mm]	POVRCHOVÁ ÚPRAVA			POZNÁMKA
				PODLAHA	STROP	STĚNY	
1.01	CHODBA	13,59	3500	DŘEV. VLYSY	OMÍTKA	OMÍTKA	
1.02	WC	1,45	3500	DLAŽBA	SDK	OBKLAD + OMÍTKA	
1.03	KUCHYŇ	15,39	3500	DŘEV. VLYSY	OMÍTKA	OBKLAD + OMÍTKA	
1.04	SPÍŽ	2,15	3500	DLAŽBA	OMÍTKA	OBKLAD + OMÍTKA	
1.05	KOUPELNA	3,4	3500	DLAŽBA	SDK	OBKLAD + OMÍTKA	
1.06	JÍDELNA	19,32	3500	DŘEV. VLYSY	OMÍTKA	OMÍTKA	
1.07	KOUPELNA + WC	3,83	3500	DLAŽBA	SDK	OBKLAD + OMÍTKA	
1.08	POKOJ PRO HOSTY	22,28	3500	DŘEV. VLYSY	OMÍTKA	OMÍTKA	
1.09	OBÝVACÍ POKOJ	29,25	3500	DŘEV. VLYSY	OMÍTKA	OMÍTKA	
1.10	LOŽNICE	28,63	3500	DŘEV. VLYSY	OMÍTKA	OMÍTKA	
1.11	BALKON	2,26		DLAŽBA		OMÍTKA	
1.12	BALKON	3,36		BET. STĚRKA		OMÍTKA	

POZN.: DŘEVĚNÉ VLYSY BUDOU ZACHOVÁNY (OPRAVA + REPASE)

LEGENDA DVEŘÍ

OZN.	ORIENTACE	KS	ŠÍŘKA [mm]	SV. VÝŠKA [mm]	POZNÁMKA
D01	DVOUKŘÍDLÉ	4	1220	2150	
D02	PRAVOTOČIVÉ	1	860	2150	
	LEVOTOČIVÉ	2			
D03	LEVOTOČIVÉ	1	670	2150	
D04	LEVOTOČIVÉ	1	600	1970	
D05	LEVOTOČIVÉ	2	650?	2150?	
D06	PRAVOTOČIVÉ	1	720	2150	
D07	LEVOTOČIVÉ	1	700	2150	
D08	DVOUKŘÍDLÉ	1	1200	2100	POSUVNÉ

LEGENDA MATERIÁLŮ

- STÁVAJÍCÍ ZDIVO
- NOVÉ ZDIVO PÓROBETONOVÉ TVÁRNICE

LEGENDA ELEKTROINSTALACÍ

- STROPNÍ SVÍTIDLO
- NÁSTĚNNÉ SVÍTIDLO
- ZÁSUVKA
- VYPÍNAČ SVĚTEL
- ROZVADĚČ

ZPRACOVAL: JAN PETR	HLAVNÍ PROJEKTANT: ING. ARCH. VOJTĚCH POŠMOURNÝ
AKCE: STAVEBNÍ ÚPRAVY BYTOVÉ JEDNOTKY Č. 4 VĚZEŇSKÁ 860/7, PRAHA 1 – STARÉ MĚSTO, 110 00	FORMÁT: A2 MĚŘÍTKO: 1:50 DATUM: 27.6.2020
NÁZEV VÝKRESU: NAVRHOVANÝ STAV – ELEKTROINSTALACE	Č. VÝKR.: 6