Informace o stavbě

Stavba:	**č. p. 860**
Obec:	Praha [554782]
Část obce:	Staré Město [400017]
Katastrální území:	Staré Město [727024]
Číslo LV:	2555
Stavba stojí na pozemku:	p. č. 942/1
Typ stavby:	budova s číslem popisným
Způsob využití:	bytový dům



Vymezené jednotky

860/1, 860/2, 860/3, 860/4, 860/5, 860/6, 860/7, 860/8, 860/9, 860/10, 860/11, 860/12, 860/13, 860/14, 860/101

Informace z RÚIAN

Vlastníci, jiní oprávnění

Vlastnické právo	Podíl
Alson Jeffrey Philip MSc., Vězeňská 860/7, Staré Město, 11000 Praha 1	1087/13266
Čechová Ivana Ing.Mgr., Vězeňská 860/7, Staré Město, 11000 Praha 1	274/6633
SJM Habětín Jan Ing. a Habětínová Jana, Vězeňská 860/7, Staré Město, 11000 Praha 1	1099/13266
Hlavatý Bohumír JUDr., Vězeňská 860/7, Staré Město, 11000 Praha 1	181/2211
HLAVNÍ MĚSTO PRAHA, Mariánské náměstí 2/2, Staré Město, 11000 Praha 1	3571/13266
NAVITONI spol. s r.o., Na výtoni 2035/8, Nové Město, 12800 Praha 2	60/737
SJM Perník Vladimír Ing. a Perníková Ivana MUDr., Vězeňská 860/7, Staré Město, 11000 Praha 1	545/6633
PNC group s.r.o., Cedrová 1971, 25301 Hostivice	793/13266
SJM Válek Zdeněk a Válková Hana, Vězeňská 860/7, Staré Město, 11000 Praha 1	179/2211
Voves Robert, Jiráskova 2286, 25228 Černošice	265/6633
WACHAL s.r.o., Tylova 220/17, 76701 Kroměříž	218/2211
Svěřená správa nemovitostí ve vlastnictví obce	Podíl
Městská část Praha 1, Vodičkova 681/18, Nové Město, 11000 Praha 1	3571/13266

Způsob ochrany nemovitosti

Název
památkově chráněné území

Omezení vlastnického práva

Typ

Typ
Upozornění: Omezení a jiné zápisy vztahující se ke spoluvlastníkům se zobrazují u příslušných jednotek

Jiné zápisy

Typ
Upozornění: Omezení a jiné zápisy vztahující se ke spoluvlastníkům se zobrazují u příslušných jednotek
Vlastnictví jednotek

Řízení, v rámci kterých byl k nemovitosti zapsán cenový údaj

Seznam jednotek, ke kterým byl zapsán cenový údaj

Více informací k cenovým údajů naleznete v k aplikaci.

Nemovitost je v územním obvodu, kde státní správu katastru nemovitostí ČR vykonává Katastrální úřad pro hlavní město Prahu, Katastrální pracoviště Praha


Zobrazené údaje mají informativní charakter. Platnost k 13.01.2020 10:00:00.

© 2004 - 2020 Český úřad zeměměřický a katastrální , Pod sídlištěm 1800/9, Kobylisy, 18211 Praha 8

Verze aplikace: 5.5.9 build 0

Podání určená katastrálním úřadům a pracovištím zasílejte přímo na jejich e-mail adresu.


Bílkova
Eliášky Krásnohorské
Dušní
U staré školy
U svatého Ducha
Široká
Vězeňská
V kolkovně
Kozí
park Rosh-Ha`ayin
Španělská synagoga
Sv. Duch
1:1 000
0
10
20
30
40
50 m

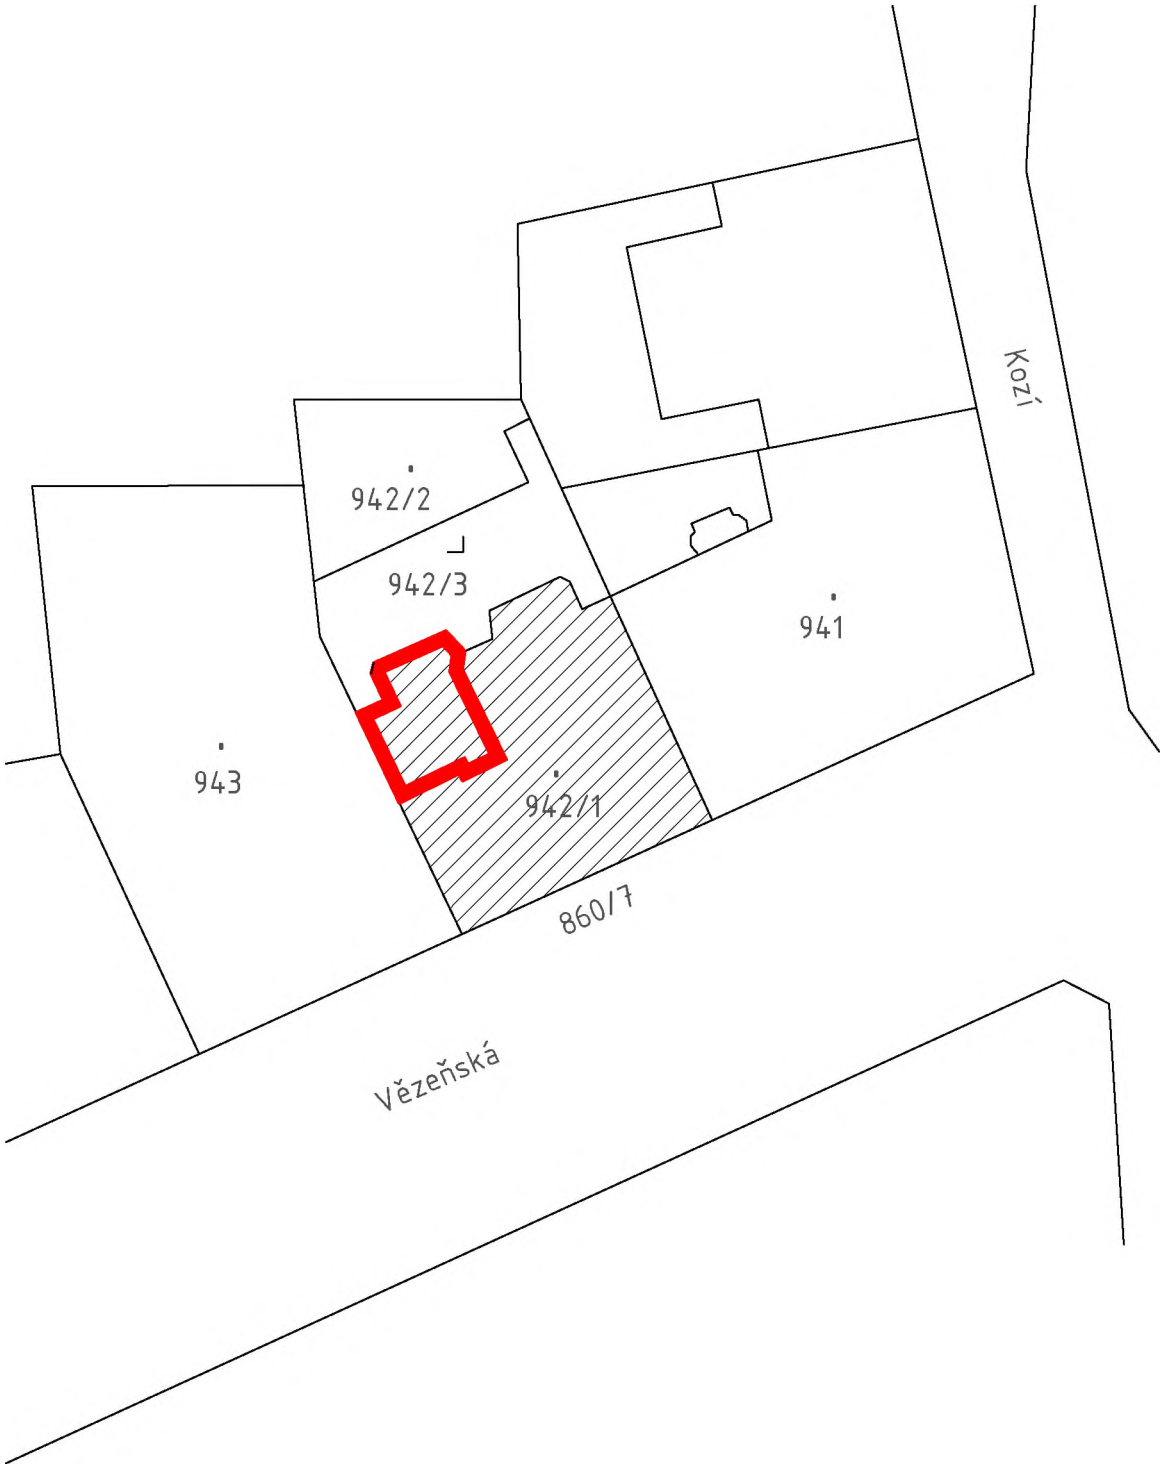


TECHNICKÝ PRŮZKUM BYTOVÉ JEDNOTKY V DOMĚ VĚZEŇSKÁ 860/9, PRAHA 1-STARÉ MĚSTO

VĚZEŇSKÁ 860/9, 11000 PRAHA 1, PARC. Č. 942/1, KATASTRÁLNÍ ÚZEMÍ 727 024 STARÉ MĚSTO

VLASTNÍK	INVESTOR	PARÉ
HLAVNÍ MĚSTO PRAHA, Mariánské náměstí 2/2, Staré Město, Praha 1	Městská část Praha 1, Vodičkova 681/18, Nové Město, 11000 Praha 1	

PROJEKTANT		MĚŘÍTKO
ATELIER KAVA, spol. s.r.o., Besední 487/3, 11800 Praha 1, architekti@atelierkava.cz, tel. 257314191	Ing. Jan Karásek ČKA 0642	1:500

	DATUM	ČÍSLO PŘÍLOHY
SITUACE - UMÍSTĚNÍ BYTOVÉ JEDNOTKY V PŘÍZEMÍ DOMU	BŘEZEN 2020	č.v.1

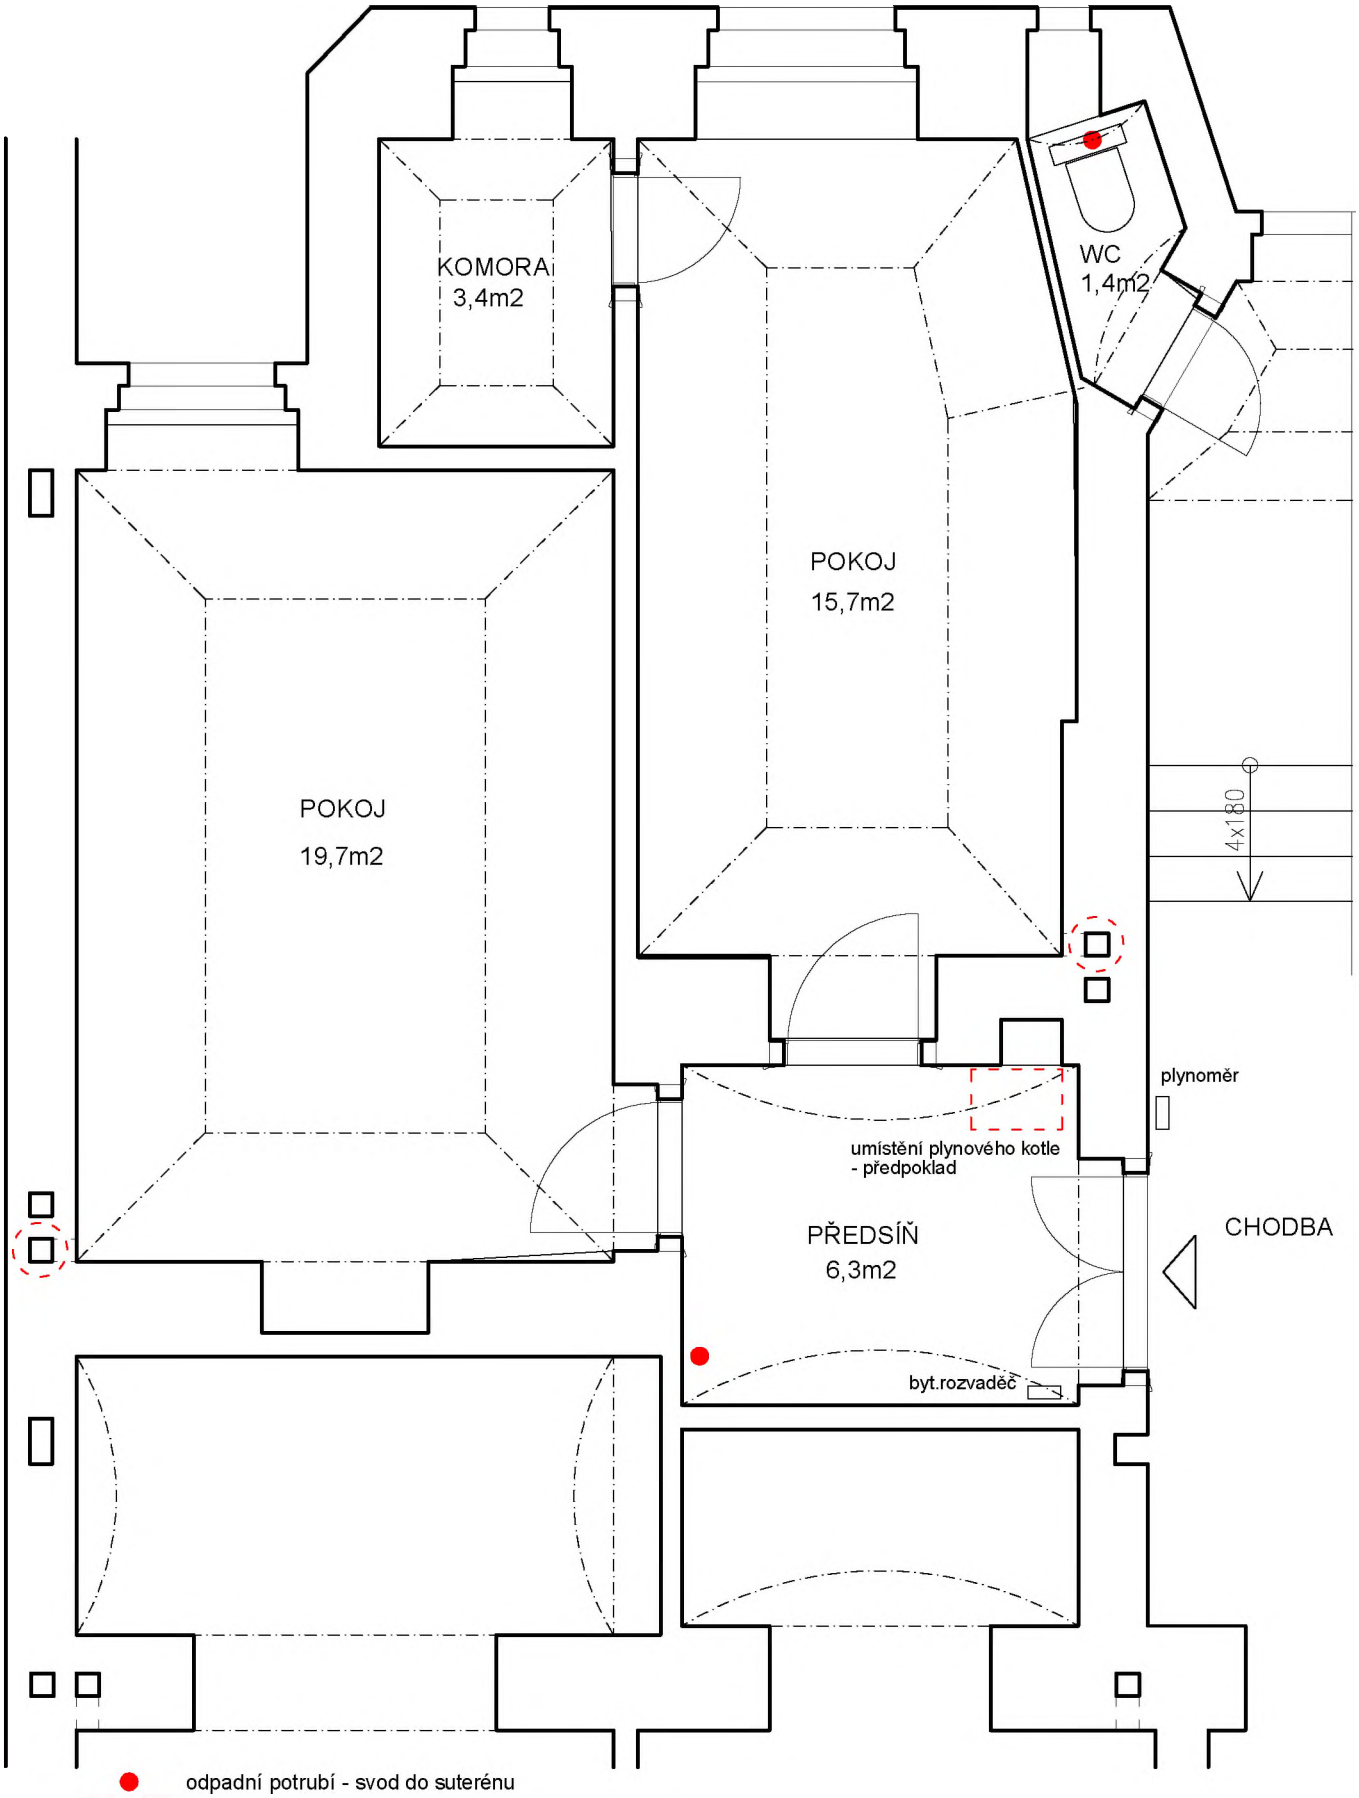

TECHNICKÝ PRŮZKUM BYTOVÉ JEDNOTKY V DOMĚ VĚZEŇSKÁ 860/9, PRAHA 1-STARÉ MĚSTO

VĚZEŇSKÁ 860/9, 11000 PRAHA 1, PARC. Č. 942/1, KATASTRÁLNÍ ÚZEMÍ 727 024 STARÉ MĚSTO

VLASTNÍK
HLAVNÍ MĚSTO PRAHA, Mariánské náměstí 2/2, Staré Město, Praha 1

INVESTOR
Městská část Praha 1, Vodičkova 681/18, Nové Město, 11000 Praha 1

PARÉ


PROJEKTANT
ATELIER KAVA, spol. s.r.o., Besední 487/3, 11800 Praha 1, architekti@atelierkava.cz, tel. 257314191 Ing. Jan Karásek ČKA 0642

MĚŘÍTKO
1:50

OBSAH
STÁVAJÍCÍ STAV - PŮDORYS 1:50

DATUM
BŘEZEN 2020

ČÍSLO PŘÍLOHY
č.v.2

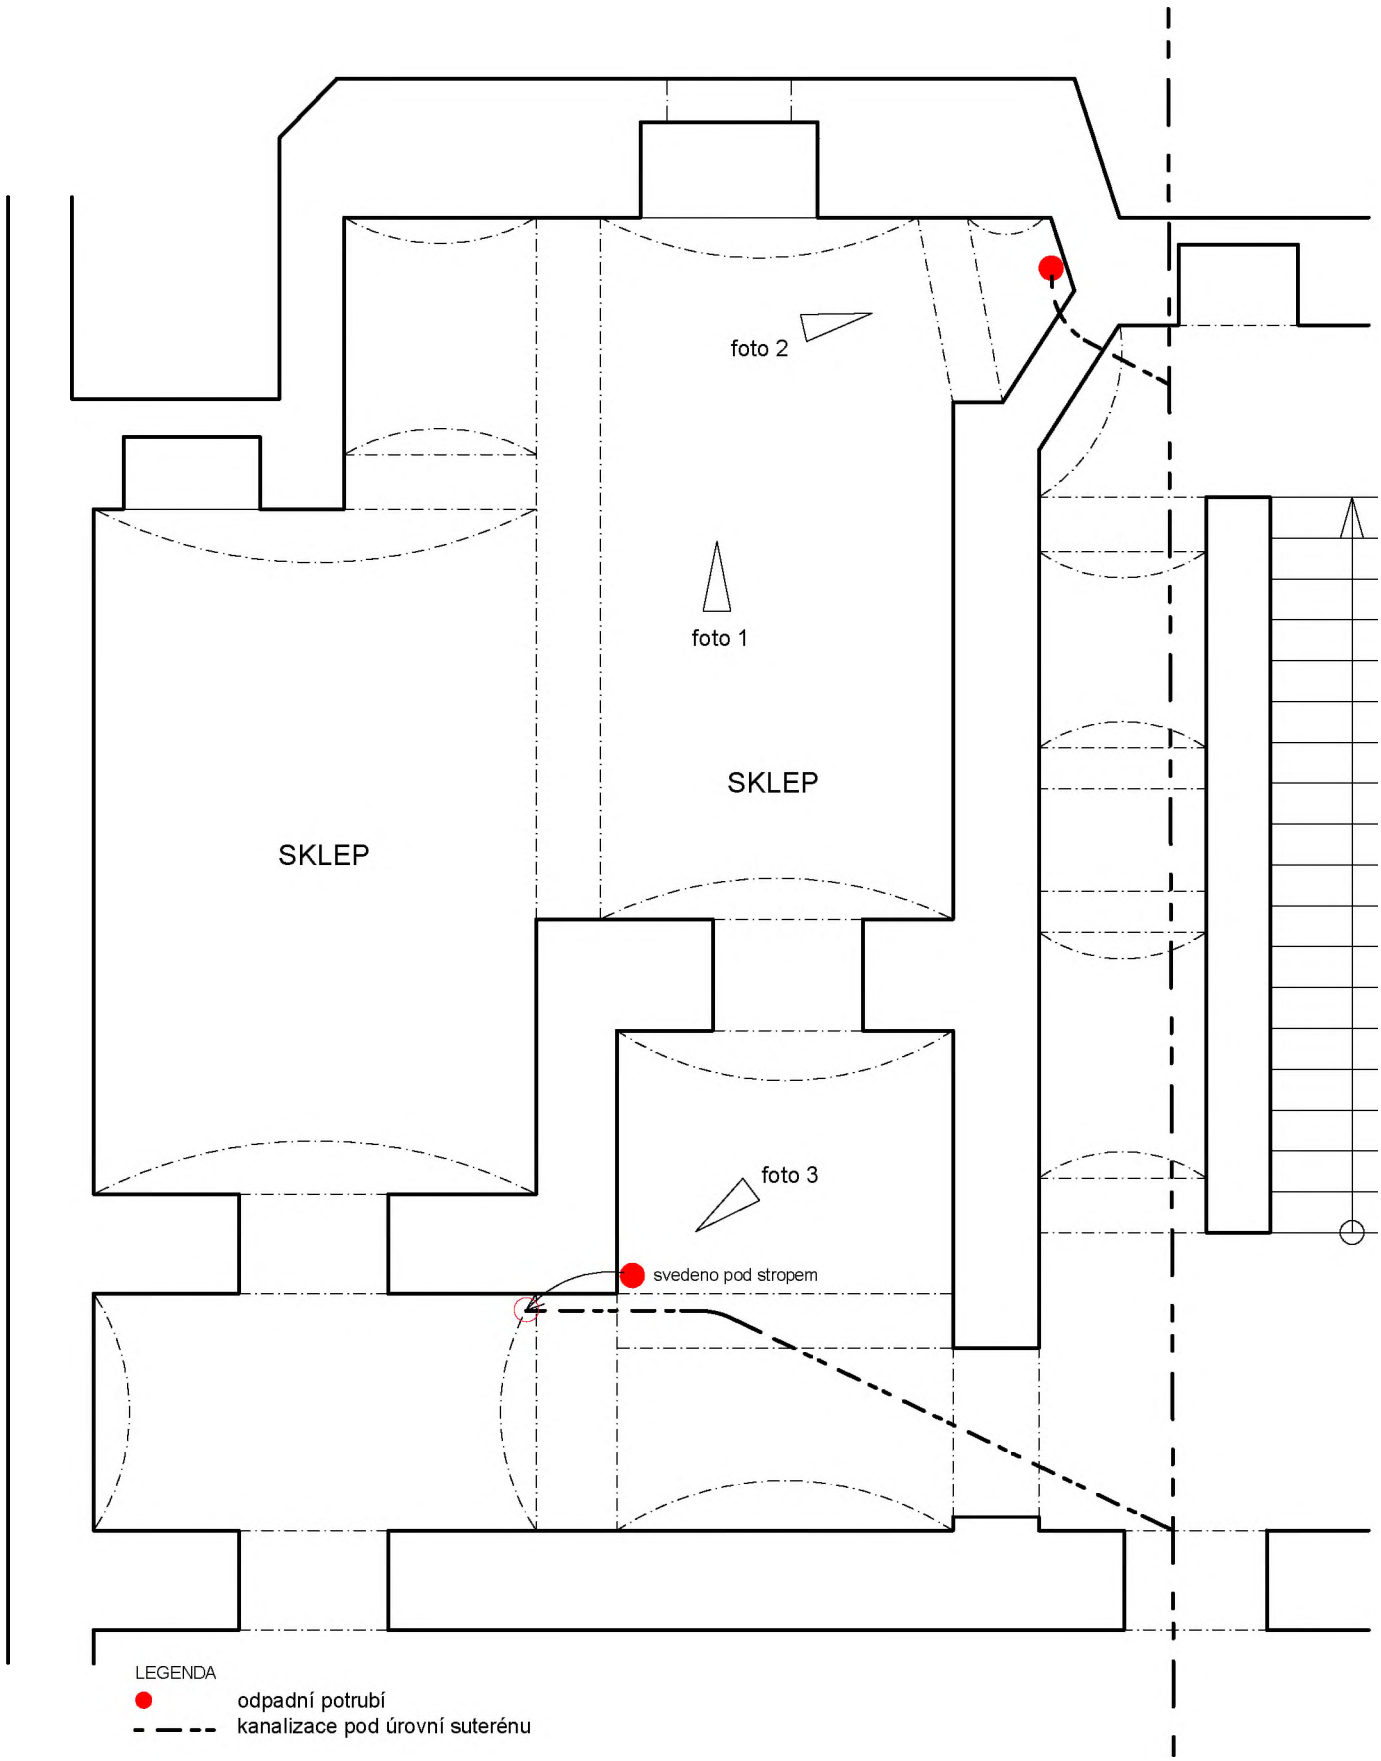

TECHNICKÝ PRŮZKUM BYTOVÉ JEDNOTKY V DOMĚ VĚZEŇSKÁ 860/9, PRAHA 1-STARÉ MĚSTO

VĚZEŇSKÁ 860/9, 11000 PRAHA 1, PARC. Č. 942/1, KATASTRÁLNÍ ÚZEMÍ 727 024 STARÉ MĚSTO

VLASTNÍK	INVESTOR	PARÉ
HLAVNÍ MĚSTO PRAHA, Mariánské náměstí 2/2, Staré Město, Praha 1	Městská část Praha 1, Vodičkova 681/18, Nové Město, 11000 Praha 1	

PROJEKTANT		MĚŘÍTKO
ATELIER KAVA, spol. s.r.o., Besední 487/3, 11800 Praha 1, architekti@atelierkava.cz, tel. 257314191	Ing. Jan Karásek ČKA 0642	bez měř.

OBSAH	DATUM	ČÍSLO PŘÍLOHY
STÁVAJÍCÍ STAV - PŮDORYS SUTERÉNU - kanalizace	BŘEZEN 2020	**č.v.3**