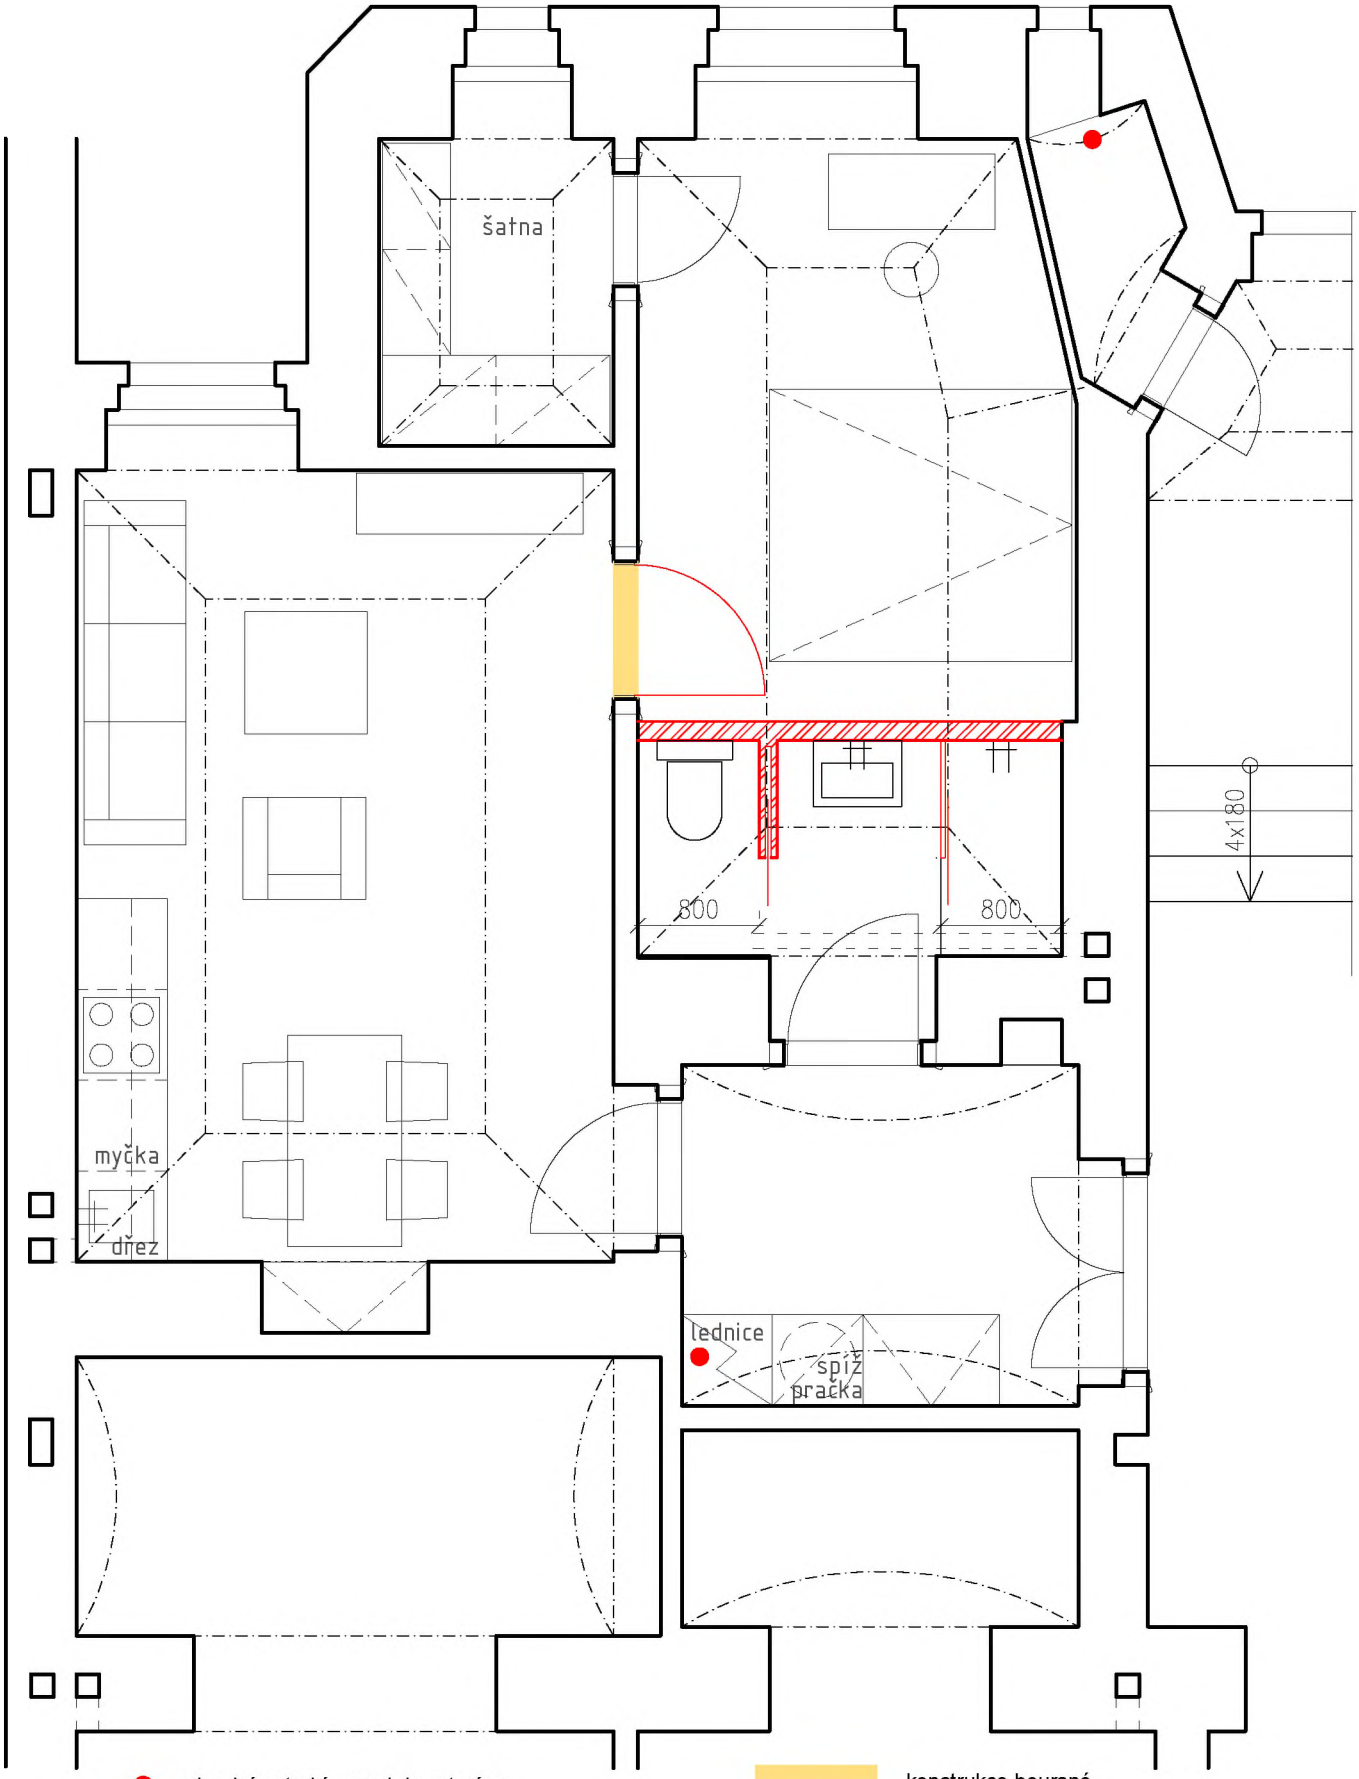



# TECHNICKÝ PRŮZKUM BYTOVÉ JEDNOTKY V DOMĚ VĚZEŇSKÁ 860/9, PRAHA 1-STARÉ MĚSTO

VĚZEŇSKÁ 860/9, 11000 PRAHA 1, PARC. Č. 942/1, KATASTRÁLNÍ ÚZEMÍ 727 024 STARÉ MĚSTO

VLASTNÍK
HLAVNÍ MĚSTO PRAHA, Mariánské náměstí 2/2, Staré Město, Praha 1

INVESTOR
Městská část Praha 1, Vodičkova 681/18, Nové Město, 11000 Praha 1

PARÉ


PROJEKTANT
ATELIER KAVA, spol. s.r.o., Besední 487/3, 11800 Praha 1, architekti@atelierkava.cz, tel. 257314191 Ing. Jan Karásek ČKA 0642

MĚŘÍTKO
1:50

OBSAH
NÁVRH - VARIANTA 1 - PŮDORYS 1:50

DATUM
BŘEZEN 2020

ČÍSLO PŘÍLOHY
**č.v.4**

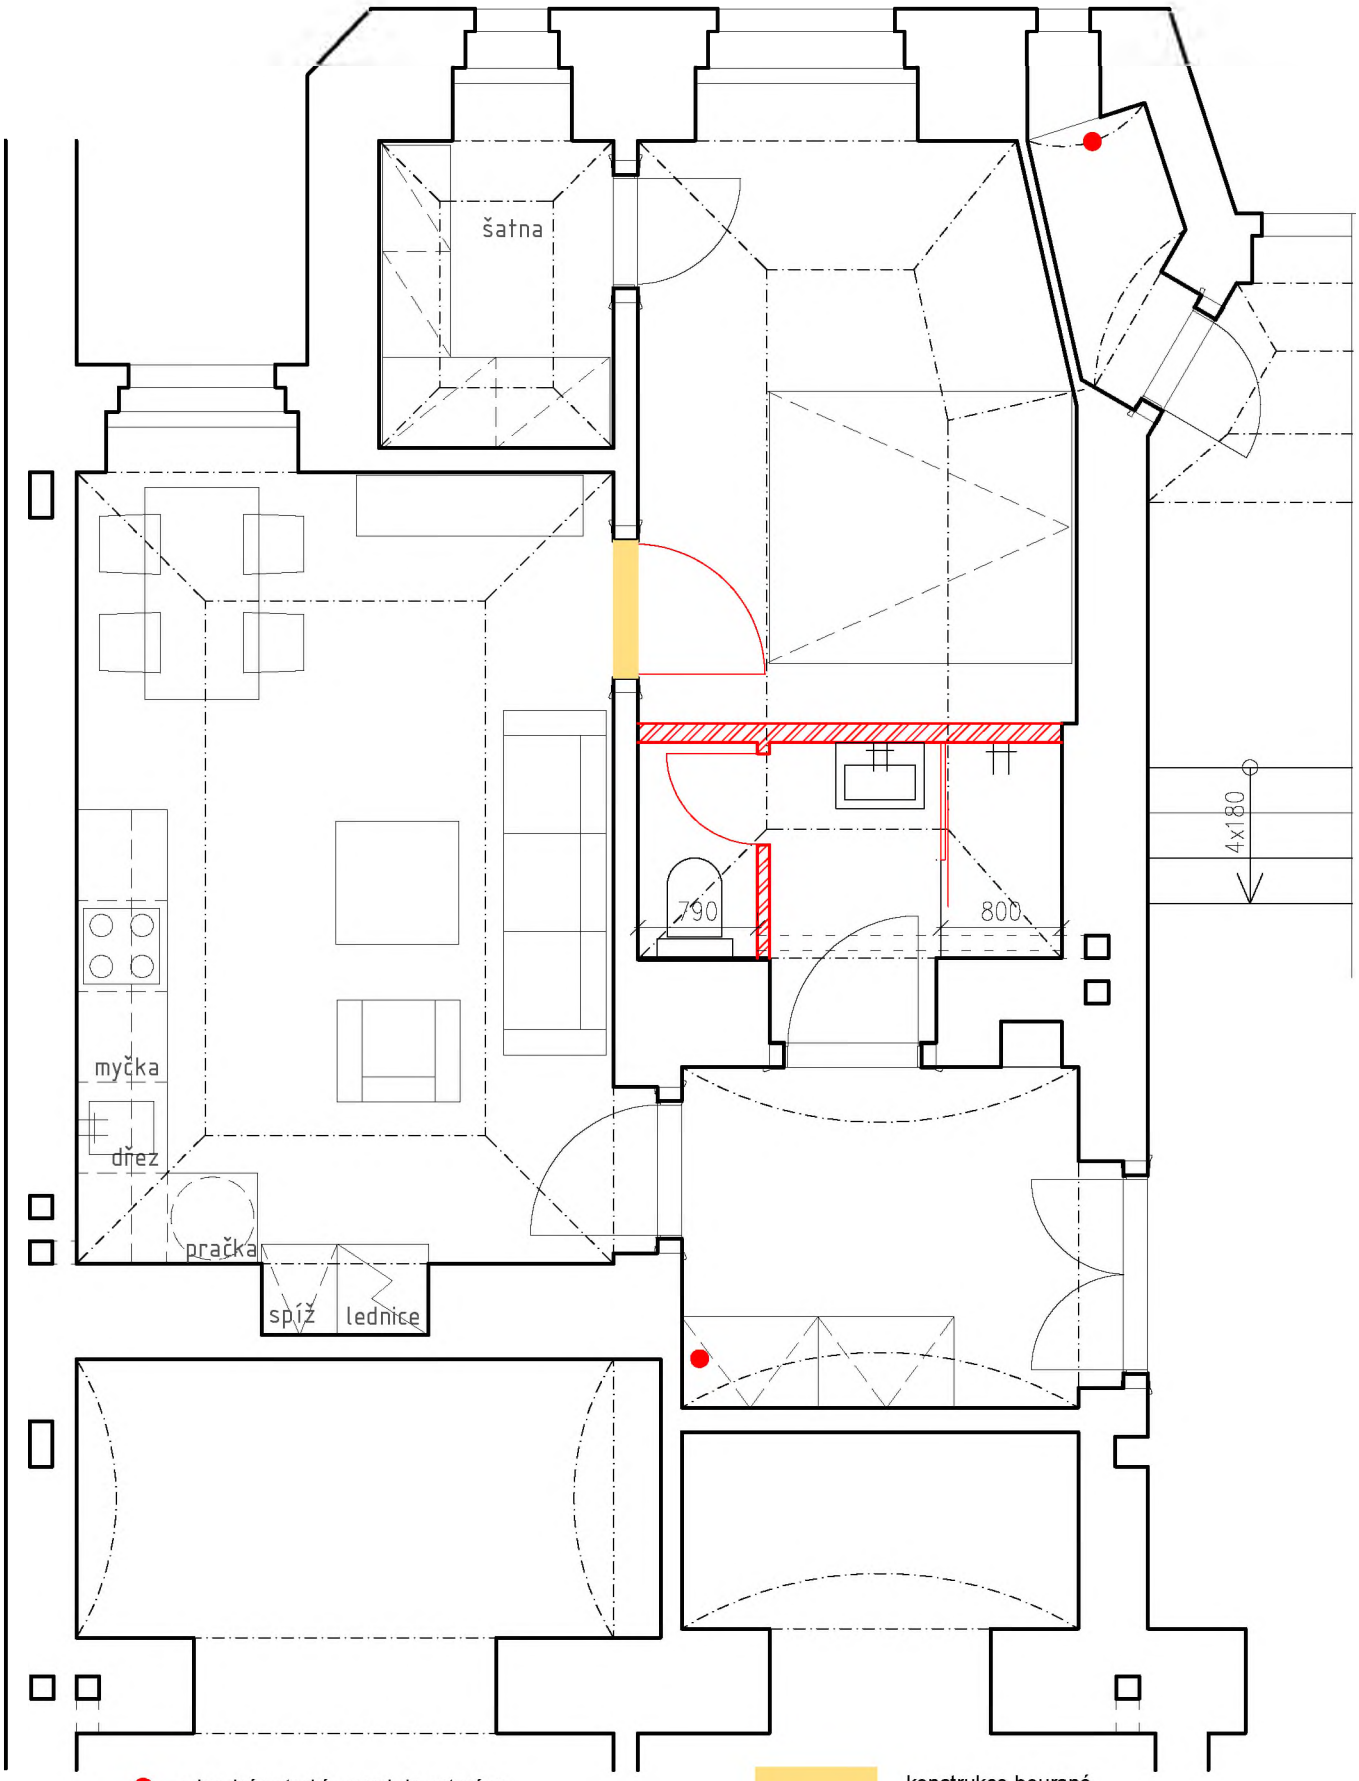


# TECHNICKÝ PRŮZKUM BYTOVÉ JEDNOTKY V DOMĚ VĚZEŇSKÁ 860/9, PRAHA 1-STARÉ MĚSTO

VĚZEŇSKÁ 860/9, 11000 PRAHA 1, PARC. Č. 942/1, KATASTRÁLNÍ ÚZEMÍ 727 024 STARÉ MĚSTO

VLASTNÍK
HLAVNÍ MĚSTO PRAHA, Mariánské náměstí 2/2, Staré Město, Praha 1

INVESTOR
Městská část Praha 1, Vodičkova 681/18, Nové Město, 11000 Praha 1

PARÉ


PROJEKTANT
ATELIER KAVA, spol. s.r.o., Besední 487/3, 11800 Praha 1, architekti@atelierkava.cz, tel. 257314191 Ing. Jan Karásek ČKA 0642

MĚŘÍTKO
1:50

OBSAH
NÁVRH - VARIANTA 2 - PŮDORYS 1:50

DATUM
BŘEZEN 2020

ČÍSLO PŘÍLOHY
**č.v.5**

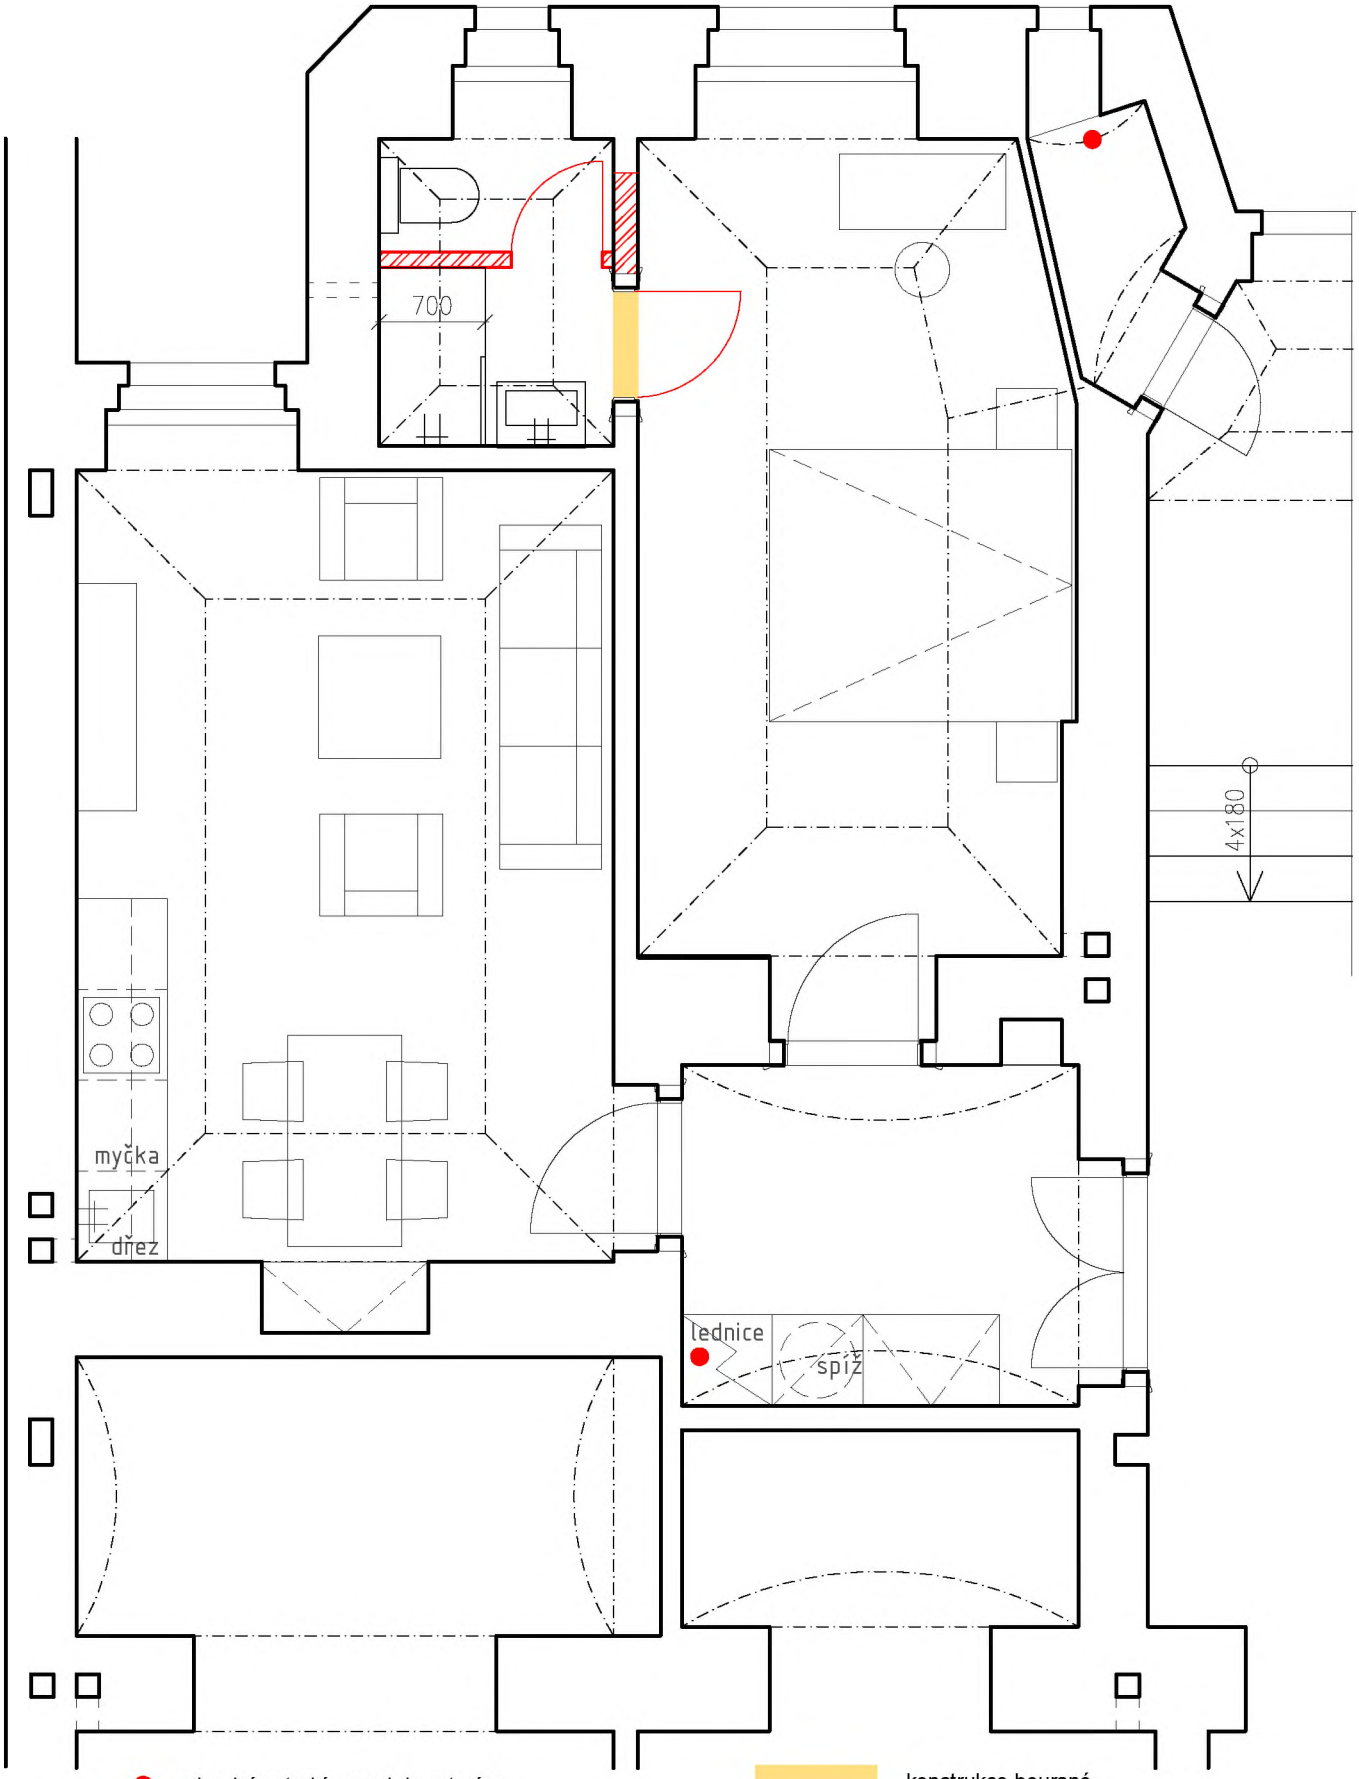


# TECHNICKÝ PRŮZKUM BYTOVÉ JEDNOTKY V DOMĚ VĚZEŇSKÁ 860/9, PRAHA 1-STARÉ MĚSTO

VĚZEŇSKÁ 860/9, 11000 PRAHA 1, PARC. Č. 942/1, KATASTRÁLNÍ ÚZEMÍ 727 024 STARÉ MĚSTO

VLASTNÍK
HLAVNÍ MĚSTO PRAHA, Mariánské náměstí 2/2, Staré Město, Praha 1

INVESTOR
Městská část Praha 1, Vodičkova 681/18, Nové Město, 11000 Praha 1

PARÉ


PROJEKTANT
ATELIER KAVA, spol. s.r.o., Besední 487/3, 11800 Praha 1, architekti@atelierkava.cz, tel. 257314191 Ing. Jan Karásek ČKA 0642

MĚŘÍTKO
1:50

OBSAH
NÁVRH - VARIANTA 3 - PŮDORYS 1:50

DATUM
BŘEZEN 2020

ČÍSLO PŘÍLOHY
**č.v.6**

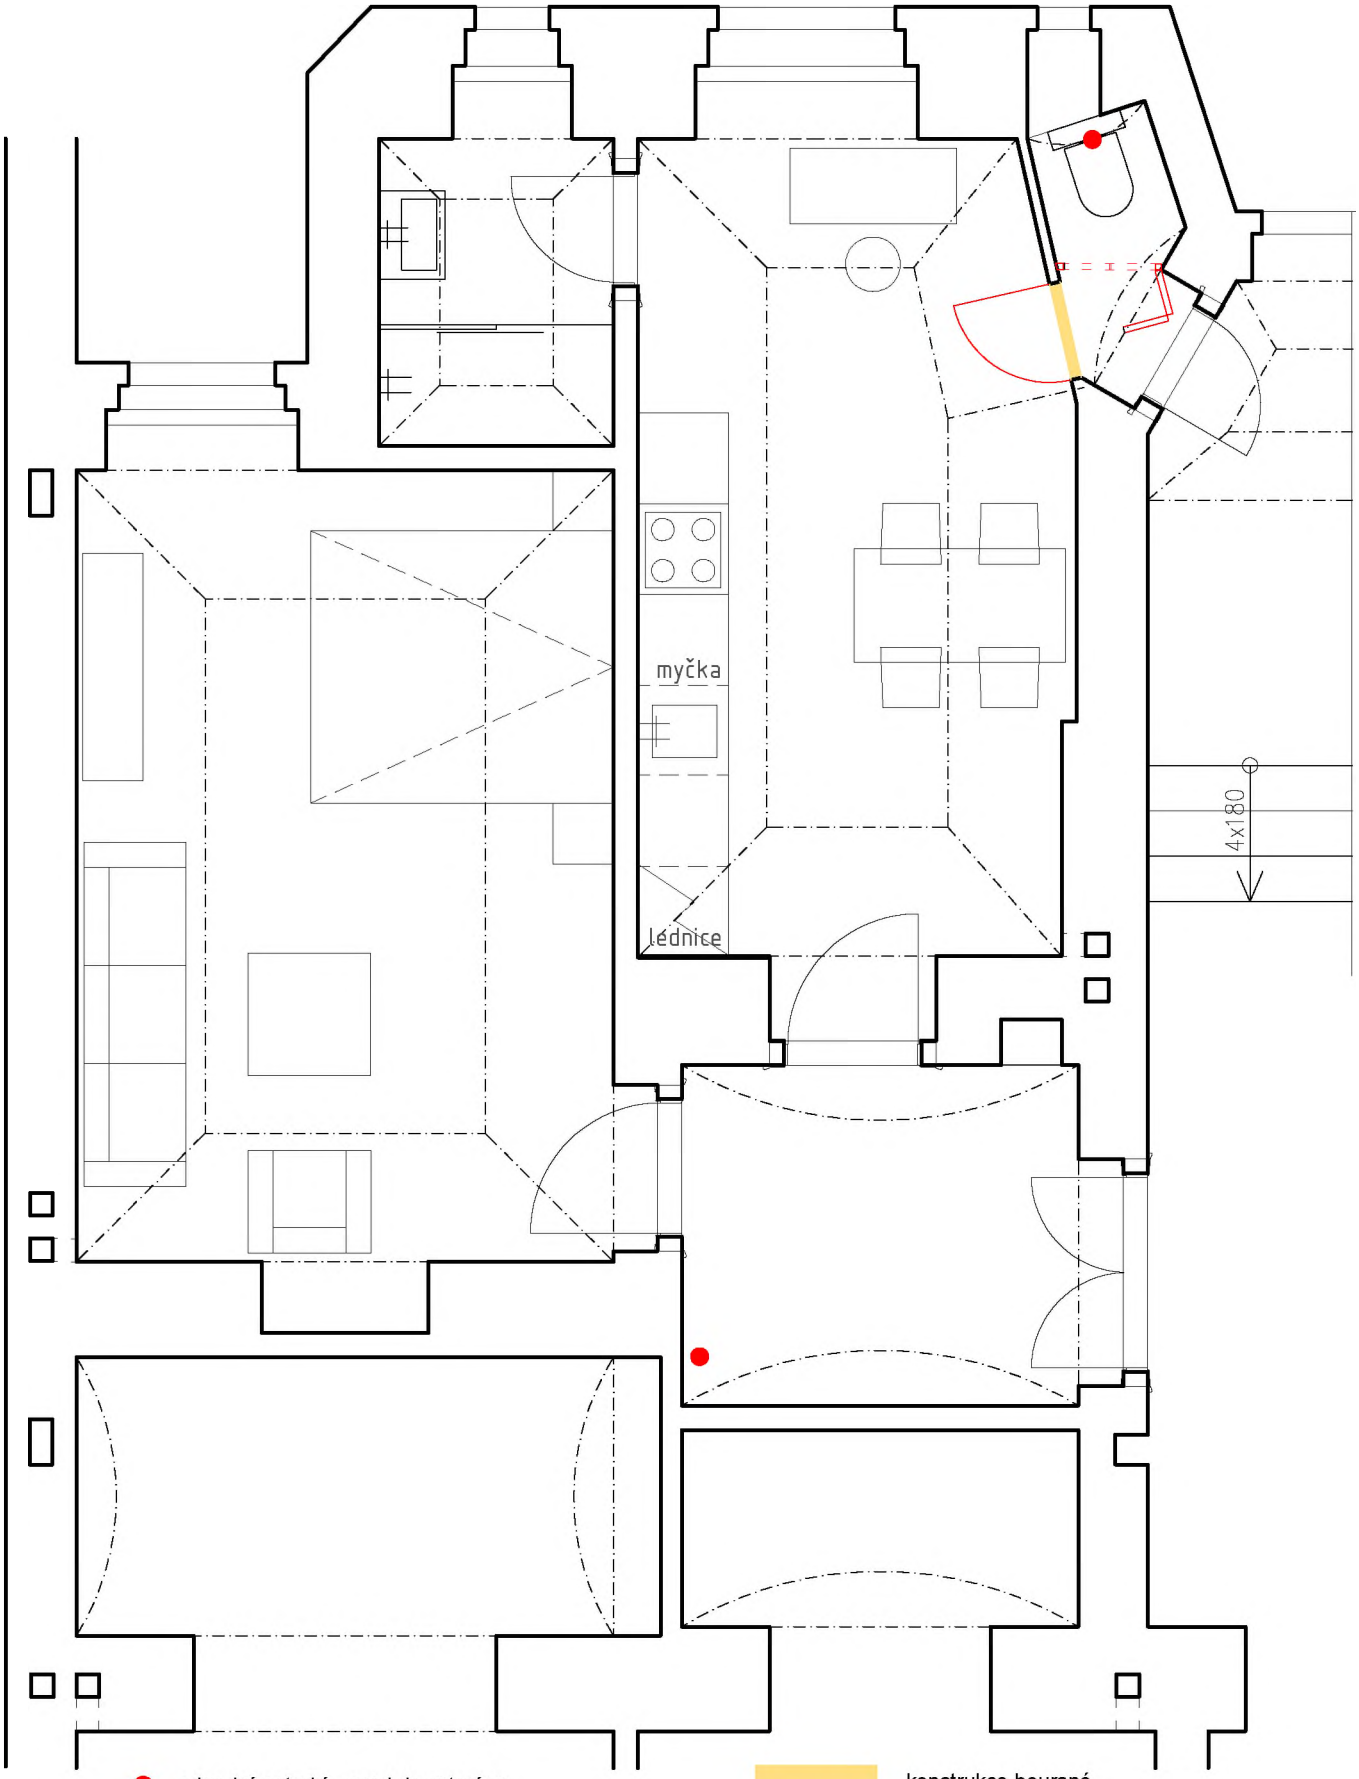


# TECHNICKÝ PRŮZKUM BYTOVÉ JEDNOTKY V DOMĚ VĚZEŇSKÁ 860/9, PRAHA 1-STARÉ MĚSTO

VĚZEŇSKÁ 860/9, 11000 PRAHA 1, PARC. Č. 942/1, KATASTRÁLNÍ ÚZEMÍ 727 024 STARÉ MĚSTO

VLASTNÍK
HLAVNÍ MĚSTO PRAHA, Mariánské náměstí 2/2, Staré Město, Praha 1

INVESTOR
Městská část Praha 1, Vodičkova 681/18, Nové Město, 11000 Praha 1

PARÉ


PROJEKTANT
ATELIER KAVA, spol. s.r.o., Besední 487/3, 11800 Praha 1, architekti@atelierkava.cz, tel. 257314191 Ing. Jan Karásek ČKA 0642

MĚŘÍTKO
1:50

OBSAH
NÁVRH - VARIANTA 4 - PŮDORYS 1:50

DATUM
BŘEZEN 2020

ČÍSLO PŘÍLOHY
**č.v.7**

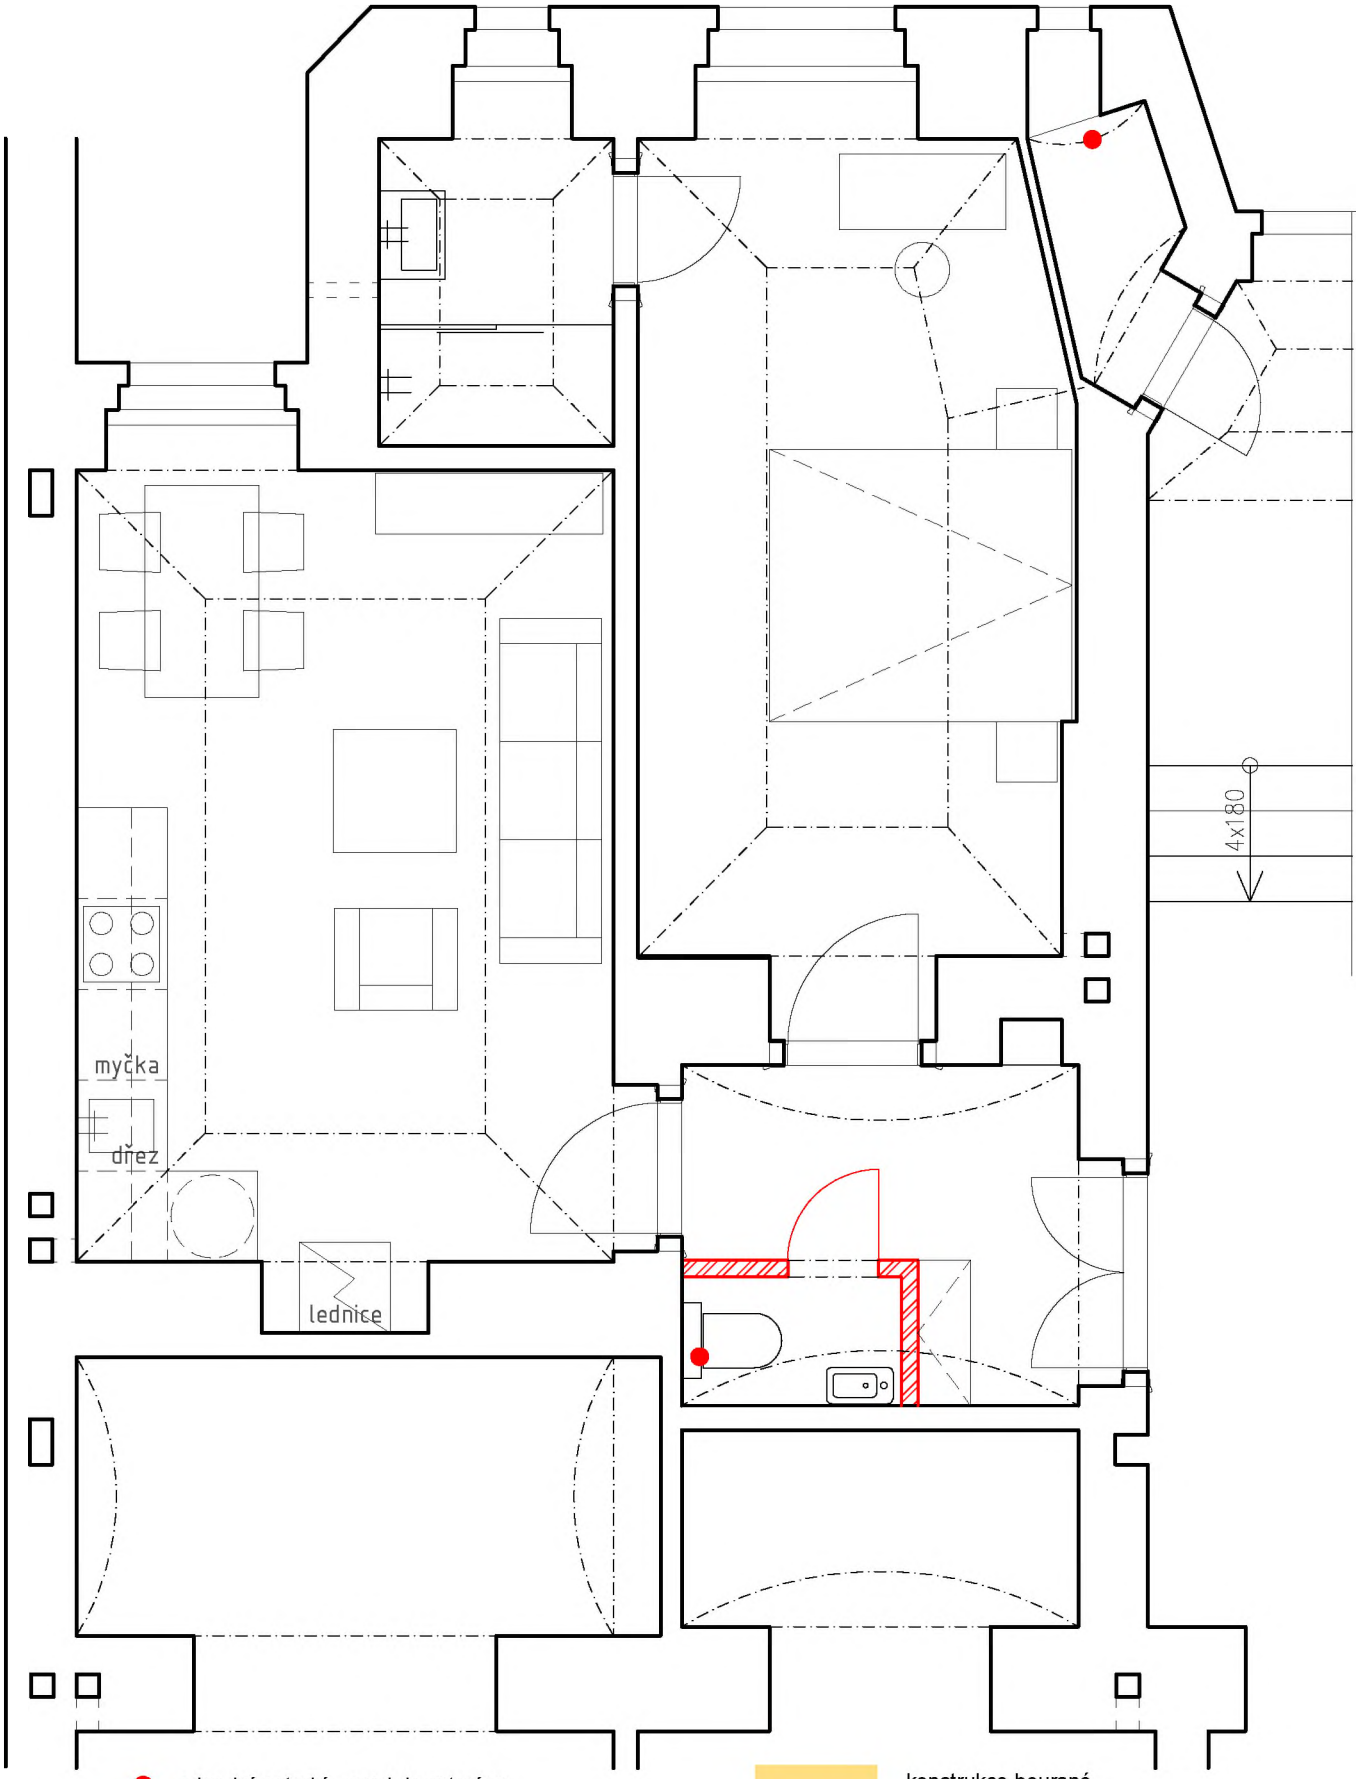


# TECHNICKÝ PRŮZKUM BYTOVÉ JEDNOTKY V DOMĚ VĚZEŇSKÁ 860/9, PRAHA 1-STARÉ MĚSTO

VĚZEŇSKÁ 860/9, 11000 PRAHA 1, PARC. Č. 942/1, KATASTRÁLNÍ ÚZEMÍ 727 024 STARÉ MĚSTO

VLASTNÍK
HLAVNÍ MĚSTO PRAHA, Mariánské náměstí 2/2, Staré Město, Praha 1

INVESTOR
Městská část Praha 1, Vodičkova 681/18, Nové Město, 11000 Praha 1

PARÉ

PROJEKTANT
ATELIER KAVA, spol. s.r.o., Besední 487/3, 11800 Praha 1, architekti@atelierkava.cz, tel. 257314191 Ing. Jan Karásek ČKA 0642

MĚŘÍTKO
1:50

OBSAH
NÁVRH - VARIANTA 5 - PŮDORYS 1:50

DATUM
BŘEZEN 2020

ČÍSLO PŘÍLOHY
**č.v.8**