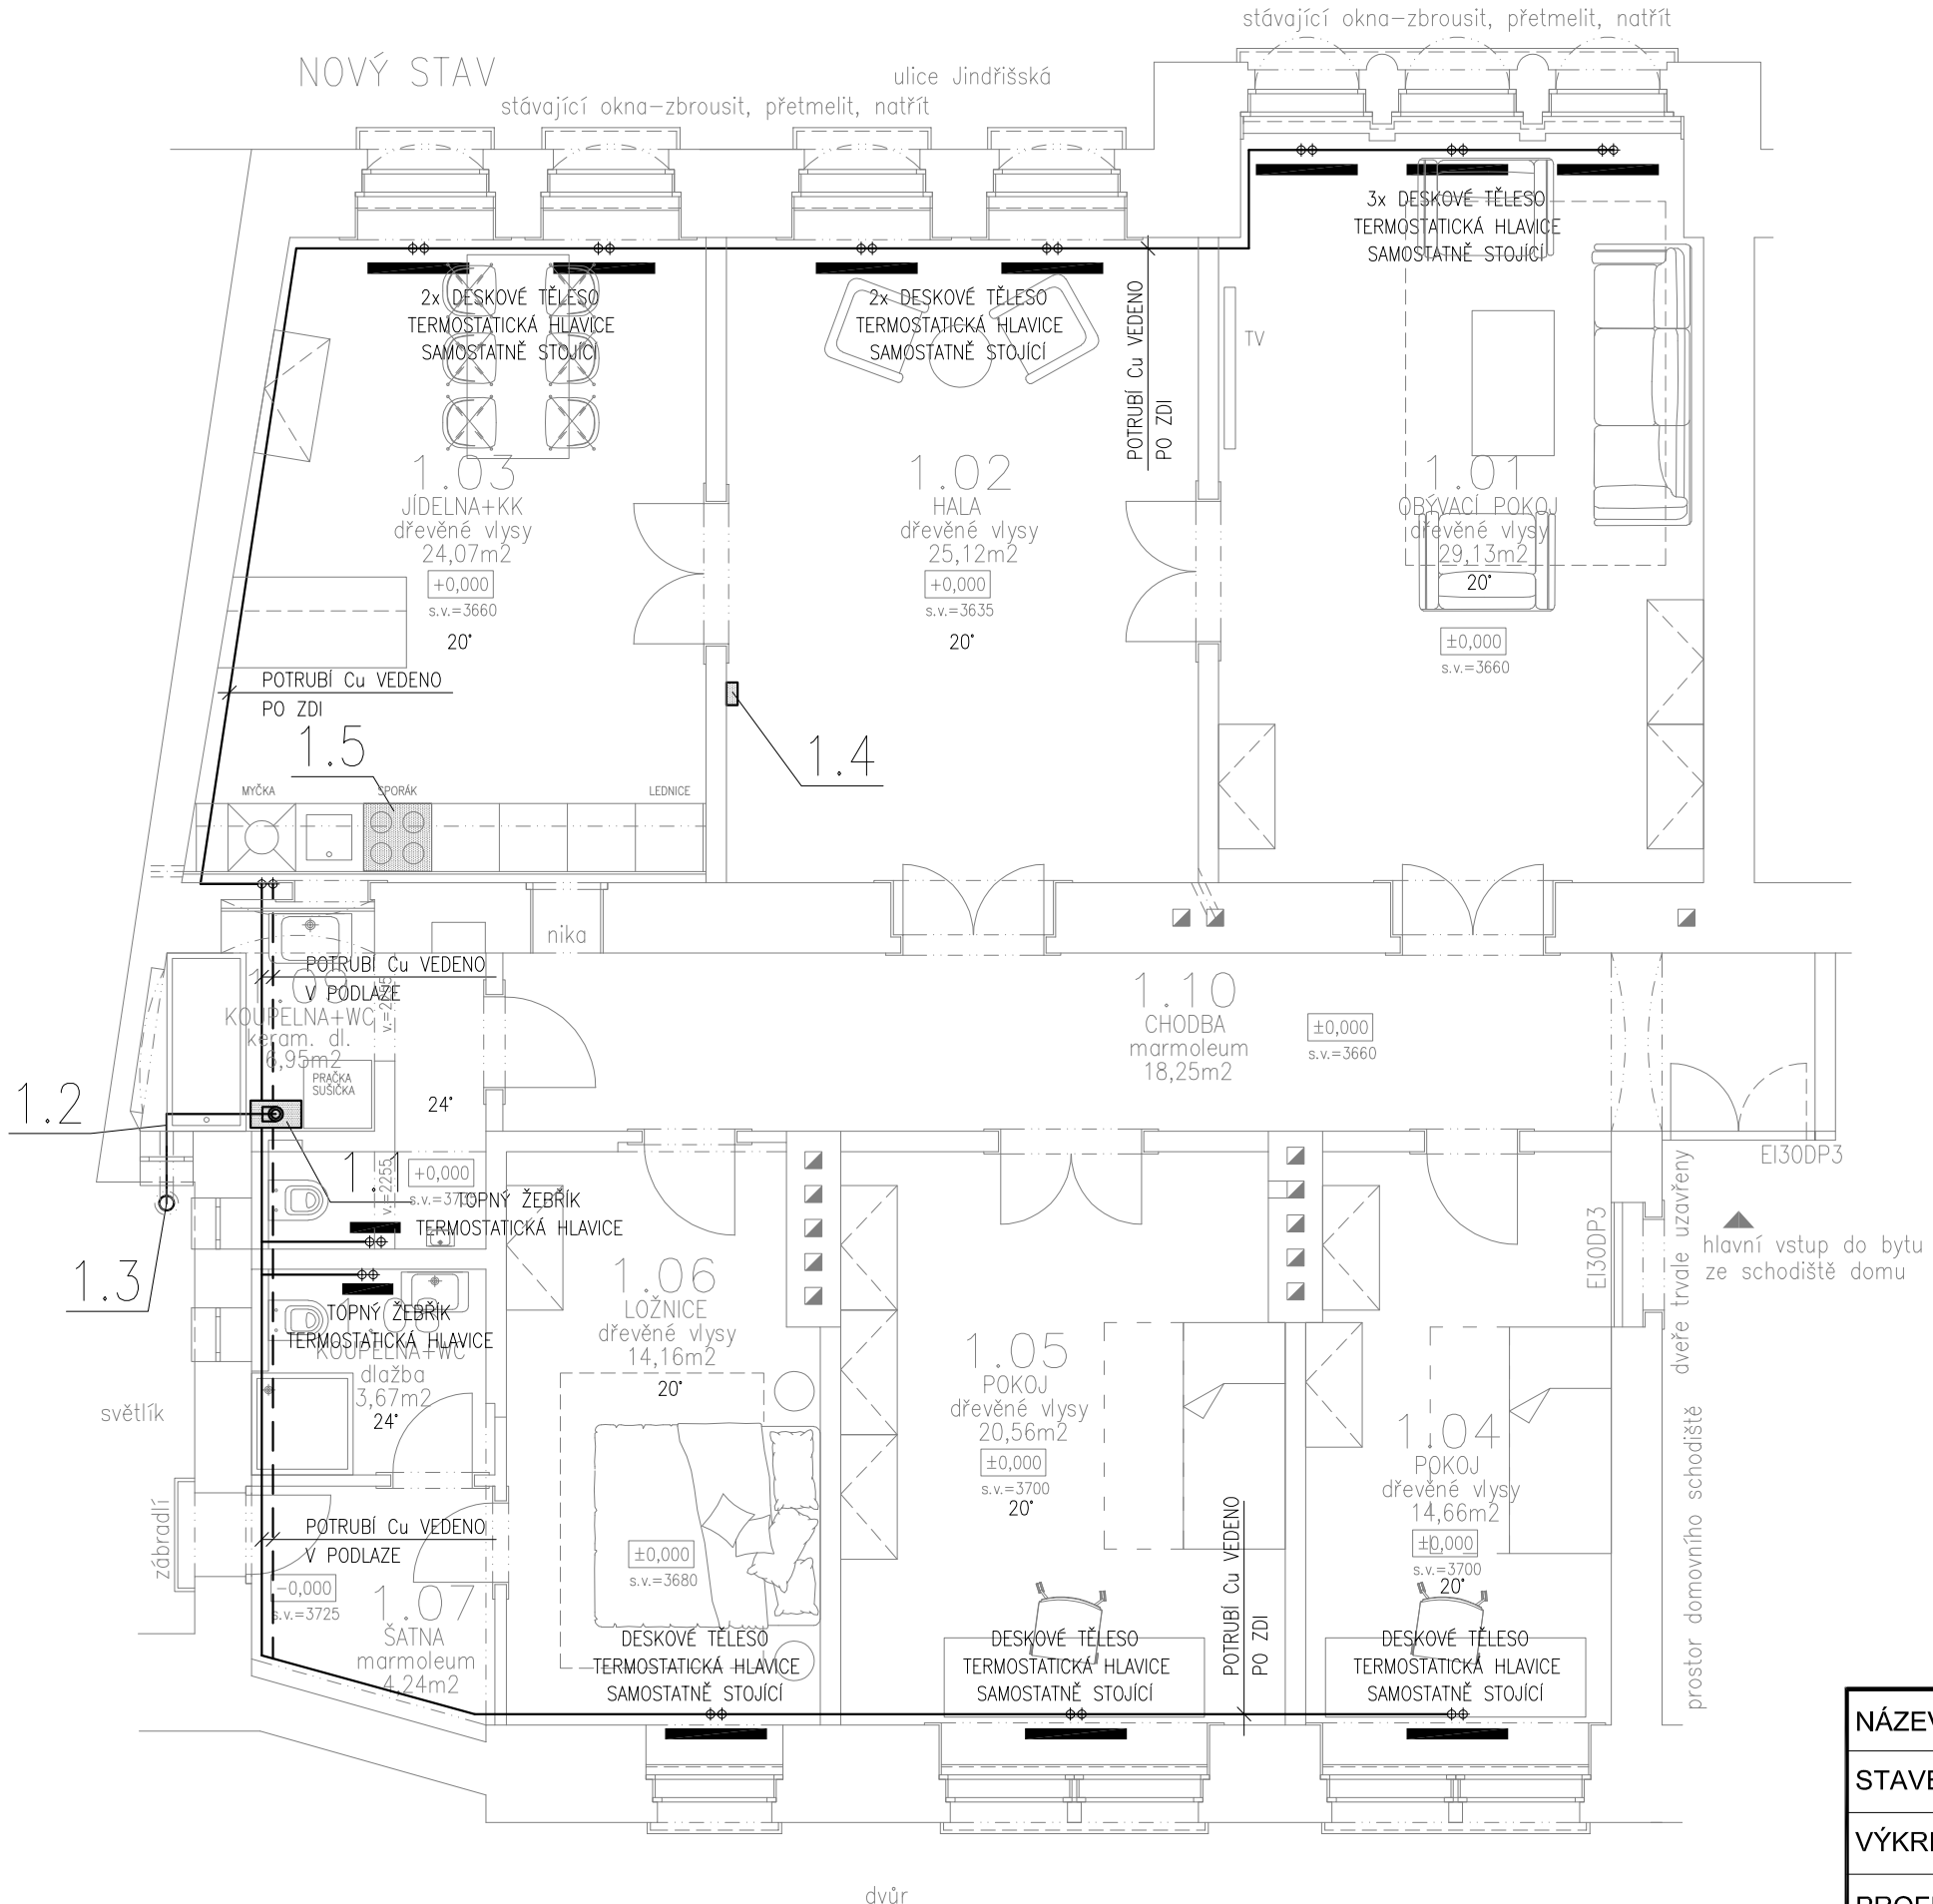


LEGENDA POTRUBÍ:

POTRUBÍ TEPLA – PŘÍVOD (75°C)

POTRUBÍ TEPLA – ZPÁTEČKA (55°C)

ODVZDUŠNĚNÍ

PROVEDENÍ POTRUBNÍHO ROZVODU MUSÍ UMOŽNIT JEHO ODVZDUŠNĚNÍ PŘES OTOPNÁ TĚLESA A KOTEL

−12°C

ČÍSLO PARÉ:

NÁZEV PROJEKTU	Stavební úprava v bytové jednotce č.3, ul. Jindřišská 875/23, Nové Město 110 00, Praha 1			
STAVEBNÍK	ÚMČ Praha 1 - Odbor technické a majetkové správy Vodičkova 18, 115 68 Praha 1			
VÝKRES	PŮDORYS 1.PATRA			
PROFESE	VYTÁPĚNÍ D.1.4.3	VYPRACOVAL	ZODP.PROJEKTANT	HIP
		Ing. Petr Pejsar	Ing. Petr Pejsar	Ing. Petr Pejsar
STUPEŇ	DSP			
DATUM 09/2021	MĚŘÍTKO 1:50	ČÍSLO PŘÍLOHY: 02		