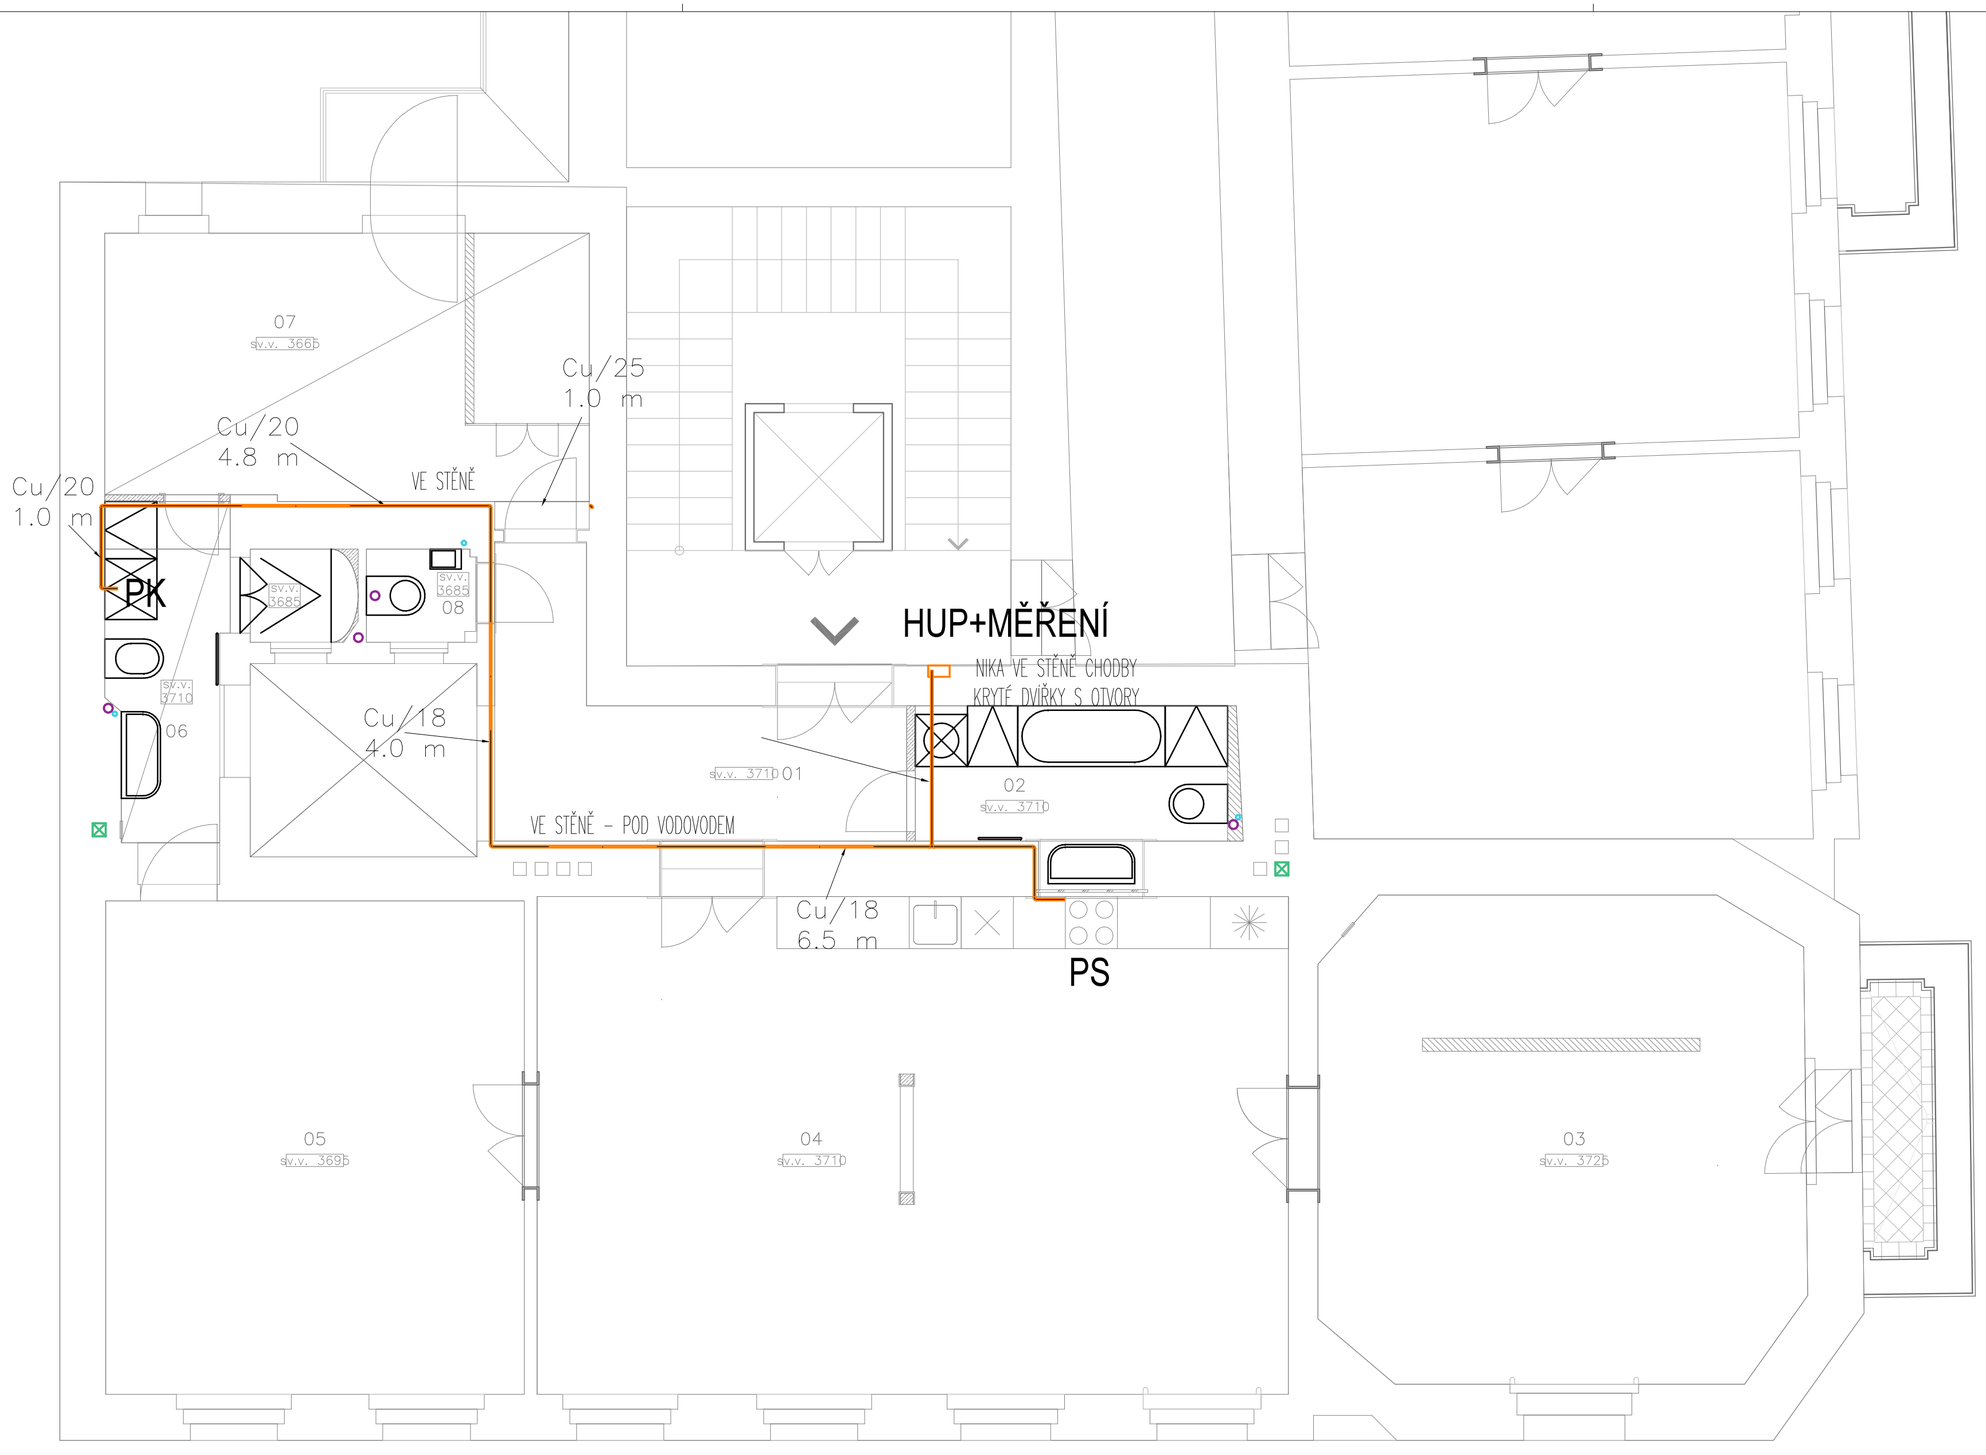


Investor ÚmČ Praha 1, Vodičkova 681/18, Praha 1, 115 68 **Místo stavby** ul. Šeříkova 564/6, Praha 1	**Projektant části PD** Zodpovědný projektant — Ing. H. Maršálková Vypracoval — Ing. H. Maršálková Kontroloval	Ing. Hana Maršálková +420 737 486 351 hana.marsalkova2@seznam.cz	HM
název stavby **REKONSTRUKCE BYTU UL. ŠEŘÍKOVA 564/6 PRAHA 1** **BYT č.6 - 3.NP**	objekt **D.1.4.2**	zak.č. **B-21-023** stupeň dokumentace **DPS**	Dokumentace pro provedení stavby datum **9/2021**
část projektu **D.1.4.2 - ZDRAVOTNĚ TECHNICKÉ INSTALACE**		číslo části **D.1.4.2**	měřítko výkresu **1:50**
název dokumentu **PŮDORYS - PLYN**		číslo výkresu **D.1.4.2.4**	číslo revize **00**