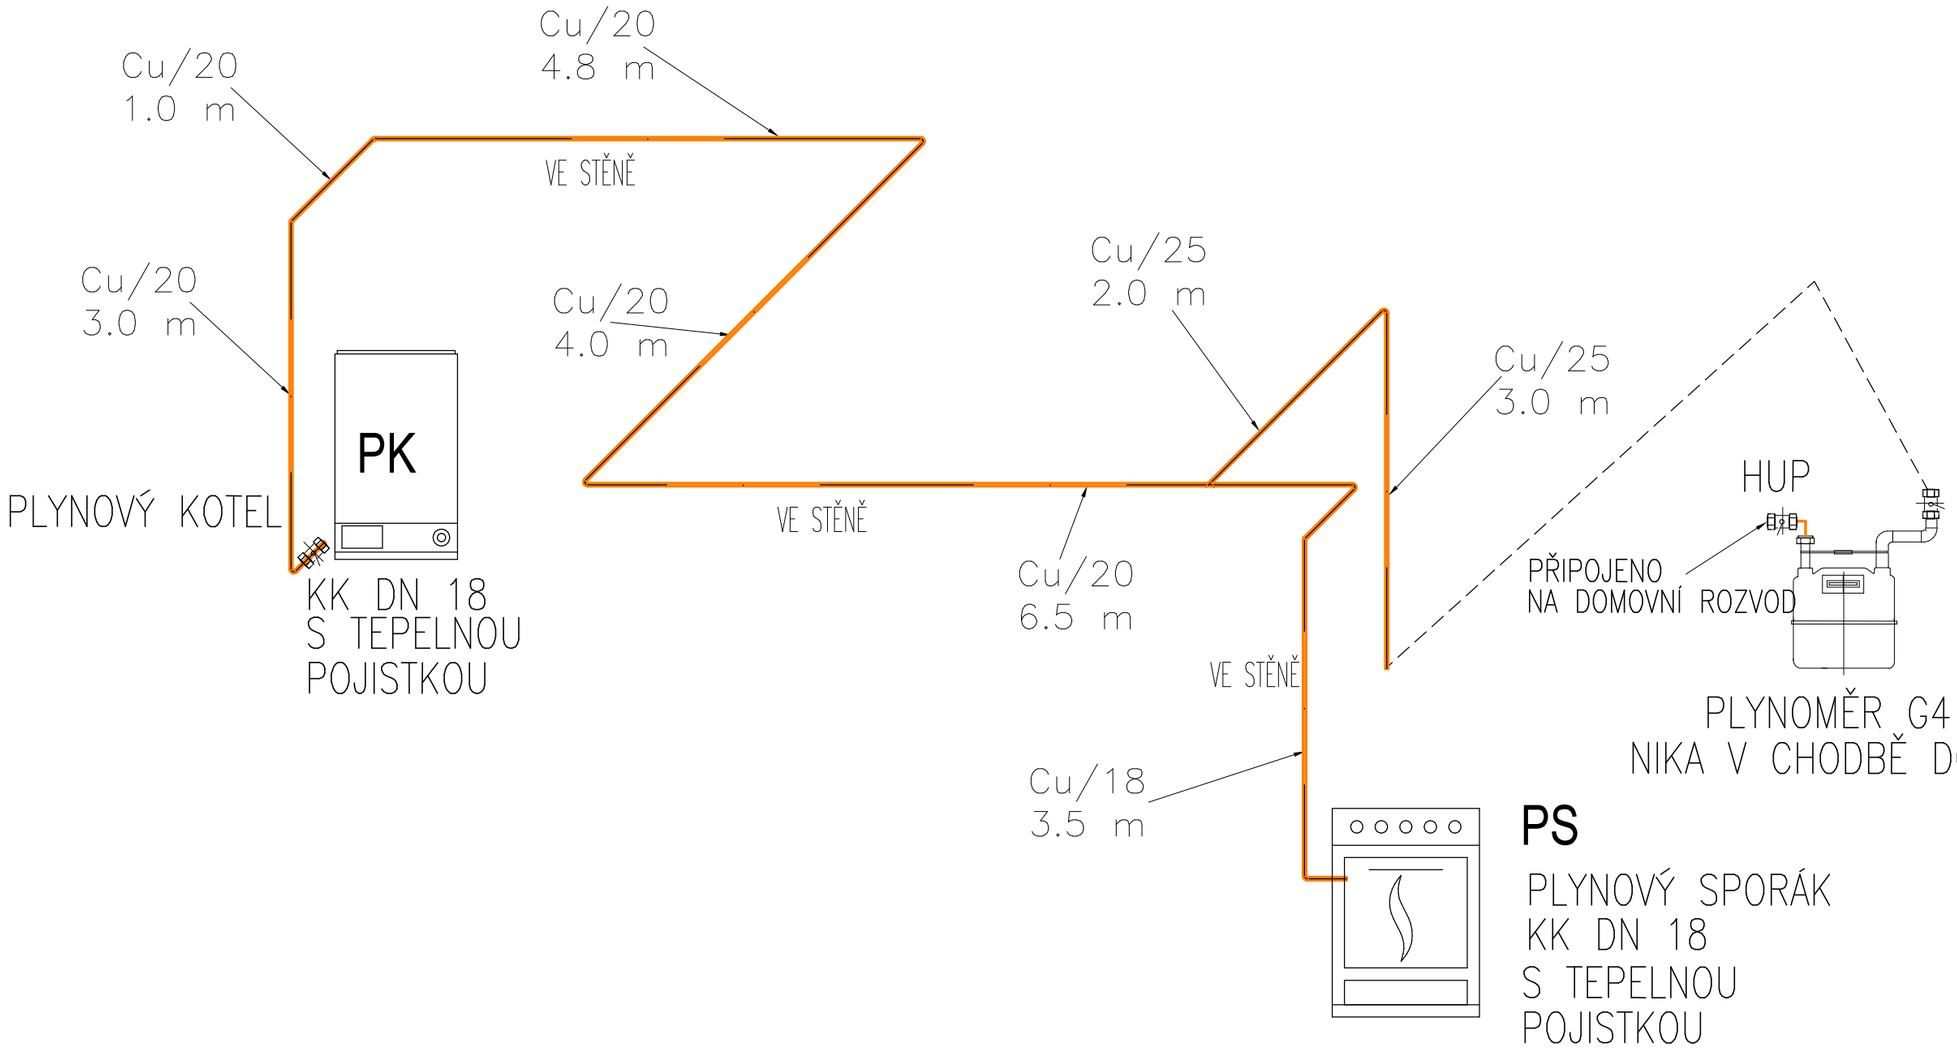


DN	VZDÁLENOST
15	2000mm
25	2300mm
32	2700mm
40 a více	3000mm

PLYN-POTRUBÍ Cu VE STĚNÁCH

Investor
ÚmČ Praha 1, Vodičkova 681/18, Praha 1, 115 68

Místo stavby
ul. Šeříkova 564/6, Praha 1

Projektant části PD

Zodpovědný projektant	Ing. H. Maršálková
Vypracoval	Ing. H. Maršálková
Kontroloval	

Ing. Hana Maršálková
+420 737 486 351
hana.marsalkova2@seznam.cz

HM

název stavby
REKONSTRUKCE BYTU UL. ŠEŘÍKOVA 564/6
PRAHA 1
BYT č.6 - 3.NP

zak.č. **B-21-023**
objekt **D.1.4.2**
stupeň dokumentace **DPS**

Dokumentace pro provedení stavby

datum **9/2021**

část projektu
D.1.4.2 - ZDRAVOTNĚ TECHNICKÉ INSTALACE

číslo části **D.1.4.2**

měřítko výkresu **1:50**

název dokumentu
AXONOMETRIE PLYNU

číslo výkresu **D.1.4.2.5**

číslo revize **00**