

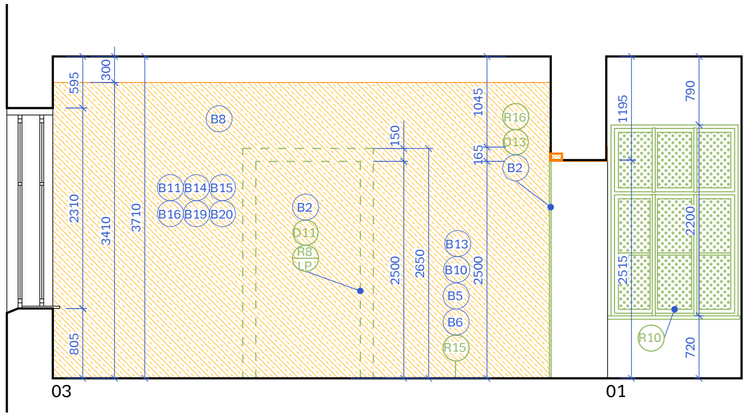


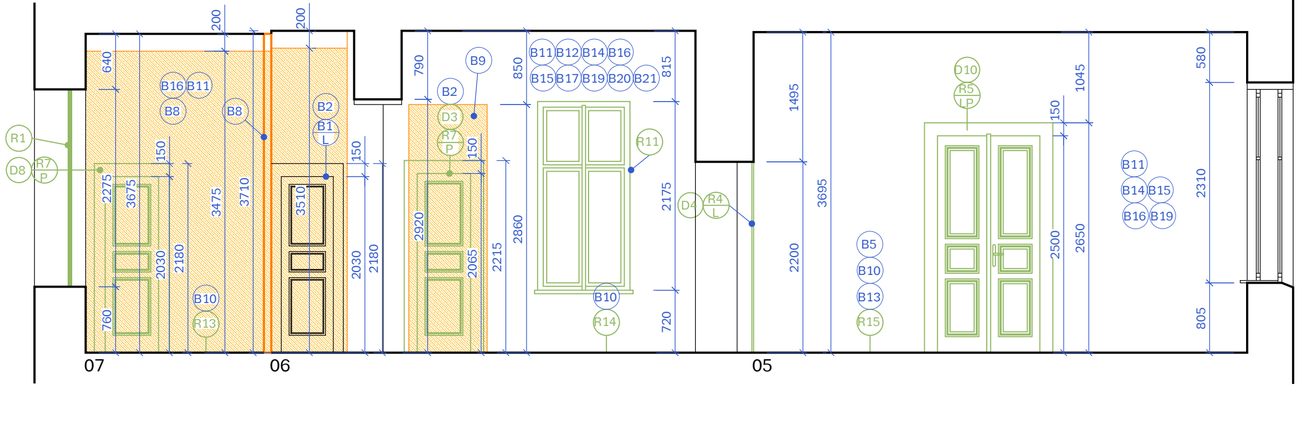

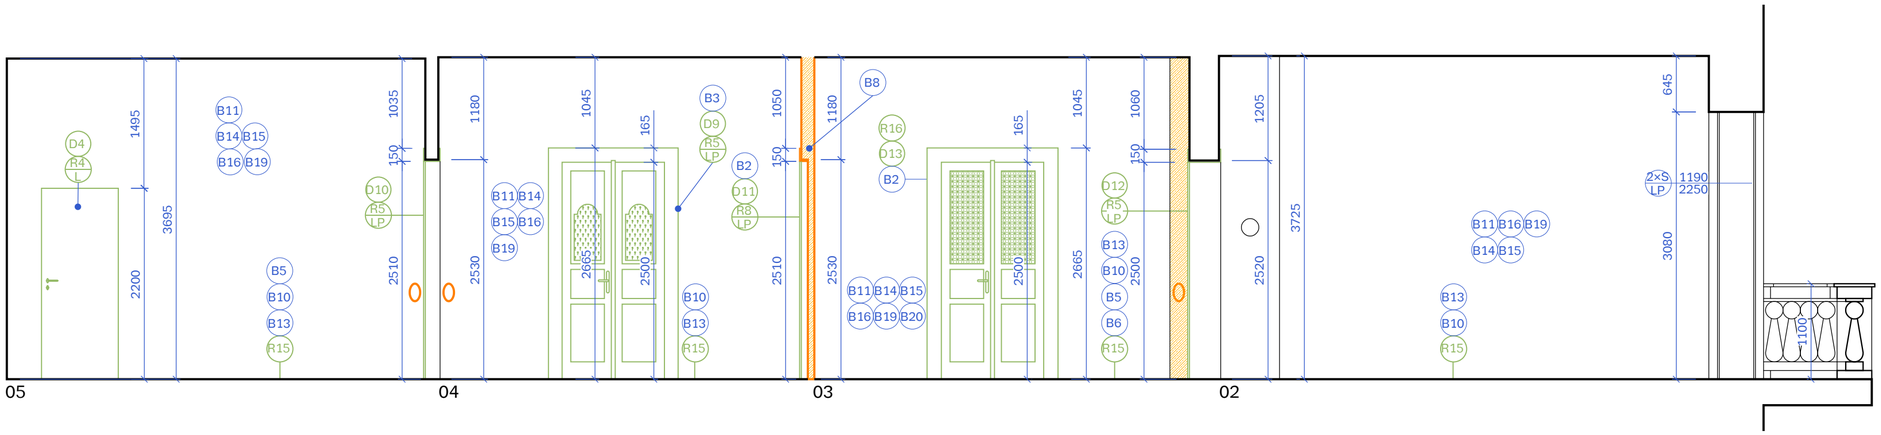

Legenda místností:

číslo	název	plocha [m≤]	světlá výška [m]	podlaha	strop	stěny
01	vstupní hala	15,28	3,710	lepenka + linoleum + prkna + zásypu (odstranit)	štuková omítka	štuková omítka
02	ložnice	30,45	3,725	parkety	štuková omítka	štuková omítka
03	kuchyň + koupelna + obývací pokoj	24,80	3,710	parkety s linoleem (odstraněno)	štuková omítka	štuková omítka, lokálně keramický obklad, v. 1350 mm
04	obývací pokoj	24,02	3,710	parkety	štuková omítka	štuková omítka
05	ložnice	27,45	3,695	parkety s linoleem (odstraněno)	štuková omítka	štuková omítka
06	koupelna	6,33	3,710	cementová dlažba	štuková omítka	štuková omítka, keramický obklad, v. 1800 mm
07	komora	2,98	3,675	cementová dlažba	štuková omítka	štuková omítka
08	kuchyň	12,32	3,665	cementová dlažba	štuková omítka	štuková omítka, lokálně keramický obklad, v. 1700 mm
09	toaleta	1,32	3,685	cementová dlažba	štuková omítka	štuková omítka
10	toaleta	1,22	3,685	cementová dlažba	štuková omítka	štuková omítka
	celkem	146,17				

0 m 1 m 2 m 3 m 4 m 5 m

Legenda bouracích prací

- B1 odstranění dřevěného křídla
- B2 odstranění dřevěné obložkové zárubně včetně prahu
- B3 odstranění prahu
- B4 odstranění keramického obkladu a soklu
- B5 odstranění linolea z parket
- B6 odstranění poničených parket až po násyp
- B7 odstranění linolea a vrstev podlahy až po násyp
- B8 vybourání příčky z plných cihel
- B9 vybourání stavebního otvoru
- B10 odstranění násypu v podlaze, tl. 50 mm
- B11 odstranění nesoudržných částí omítky ze stěn a stropu do 50% plochy
- B12 pod nové obklady odstranit omítku
- B13 odstranění podlahových lišt
- B14 demontáž zařizovacích předmětů včetně rozvodů
- B15 demontáž plynového potrubí, zapravení prostupů
- B16 odstranění elektro rozvodů včetně koncových prvků
- B17 prostup pro odvětrání plynového kotle viz projekt ZTI, ÚT
- B18 prostup pro odvětrání koupelny
- B19 prostup pro vedení vytápění, viz projekt ZTI, ÚT
- B20 prostup pro vedení studené a teplé vody, viz projekt ZTI
- B21 prostup pro vedení plynu
- B22 vybourání niky pro LED trafo
- B23 odbourání části cihlové zdi pro osazení truhlářského výrobku T4

Legenda repasí

- R1 repase okna do dvora včetně ostění a kování
- R2 repase dveří na balkón včetně zárubně a kování
- R3 repase nadsvětlíku u ložnice včetně ostění
- R4 repase dveří interiérových jednokřídlých včetně zárubně a kování
- R5 repase dveří interiérových dvoukřídlých včetně zárubně a kování
- R6 repase vstupních dveří včetně zárubně a kování
- R7 repase dveří interiérových jednokřídlých včetně kování, zárubně nové
- R8 v případě použití uprostřed obývacího pokoje: repase dveří interiérových dvoukřídlých včetně kování, zárubně nové
- R9 repase jednokřídlého okna do světlíku včetně ostění a kování
- R10 repase tabulkového okna do světlíku včetně ostění a kování
- R11 repase dvoukřídlého okna do světlíku včetně ostění a kování
- R12 repase deštění
- R13 repase původní cementové dlažby přemístující se na jiné místo - nová hydroizolace
- R14 repase původní cementové dlažby vč. hydroizolace a pokládky
- R15 přeskladání, zbroušení, přetmelení a voskování stávajících parket
- R16 v případě použití uprostřed obývacího pokoje: repase dveří interiérových dvoukřídlých, náhrada zasklení plnou částí

Legenda:

- stávající nebourané zdivo
- bourané zdivo
- bourané konstrukce
- repasované prvky

Poznámky:

1.Rozměry nutno ověřit na stavbě, případné změny musí být odsouhlaseny architektem a investorem. Před výrobou prvků je nutné ověřit veškeré rozměry stavebních konstrukcí.
2.Veškeré stavební práce musí probíhat v koordinaci se všemi souvisejícími projekty a jednotlivými profesemi. Případný nesoulad výkresových dokumentací konzultovat s architektem.
3.Všechny použité materiály musí odpovídat českým normám, normám eu, technologickým, bezpečnostním, hygienickým a požárním předpisům.
4.Nedílnou součástí výkresu je technická zpráva.

RCNKSK

RCNKSK s.r.o.
U Lužického semináře 26
118 00 Praha – Malá Strana

rcnksk@rcnksk.com
+420605875464
www.rcnksk.com

3.np, městský byt
bytový dům Šeříková 564/6

stupeň:
DPS

stavebník:
Hlavní město Praha
Městská část Praha 1

zodpovědný projektant:
MgA. Jan Říčný

vypracovali:
MgA. Jan Říčný
MgA. Filip Kosek
MgA. Bibiana Heinich
Bc. Dominik Rejthar

zkontroloval:
MgA. Jan Říčný

D.1.1.b.2 bourání – pohledy

1:50 A2 rev. 00 2.9.2021