

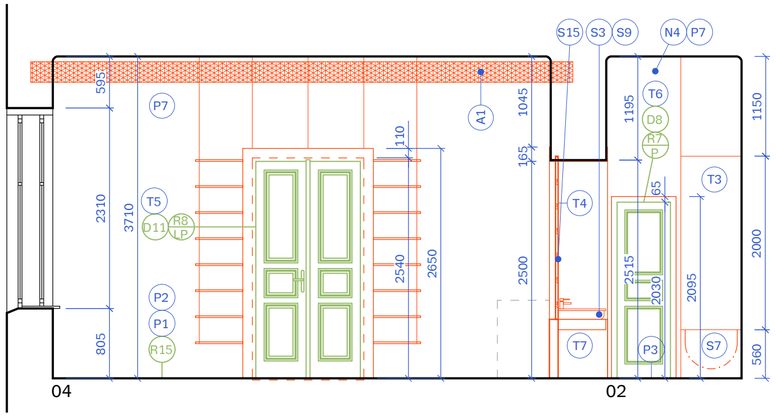


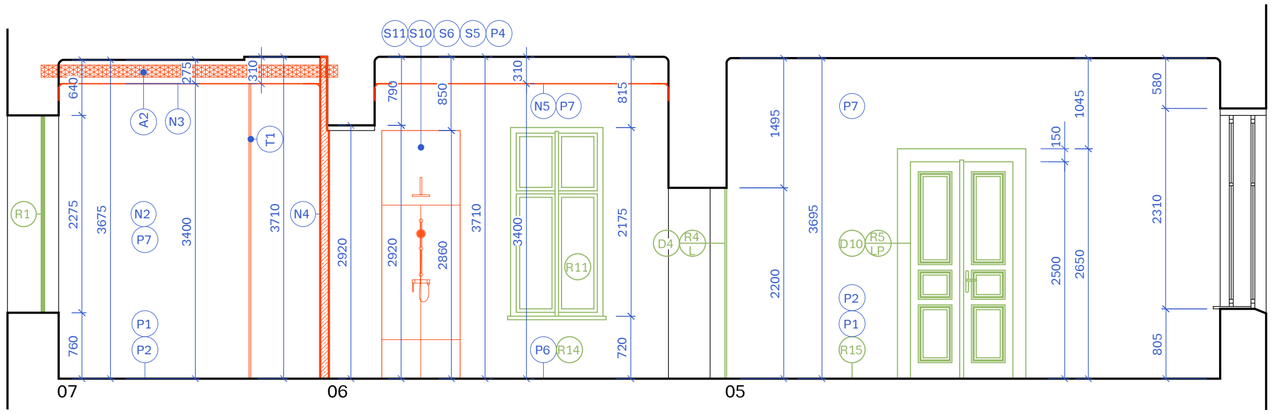

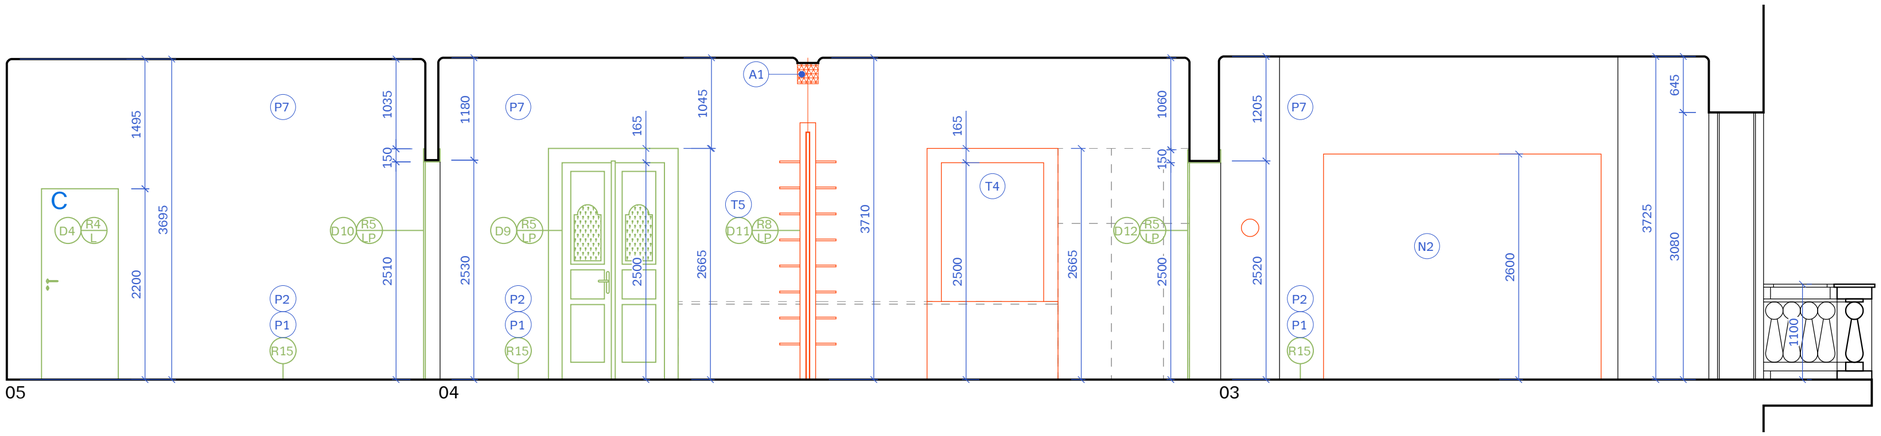

Legenda místností:

číslo	název	plocha [m≤]	světlá výška [m]	podlaha	strop	stěny
01	vstupní hala	9,40	3,710	cementová dlažba	štuková omítka	štuková omítka
02	koupelna	5,83	3,710	cementová dlažba	štuková omítka	štuková omítka, keramický obklad, v. 2500 mm
03	ložnice + šatna	30,44	3,725	parkety	štuková omítka	štuková omítka
04	kuchyň + jídelna + obývací pokoj	49,70	3,710	parkety	štuková omítka	štuková omítka
05	dětský pokoj	27,45	3,695	parkety	štuková omítka	štuková omítka
06	koupelna	6,36	3,400	cementová dlažba	štuková omítka	štuková omítka, keramický obklad, v. 2450mm
07	ložnice + šatna	17,13	3,400	parkety (nové)	štuková omítka	štuková omítka
08	toaleta	1,22	3,665	cementová dlažba	štuková omítka	štuková omítka, keramický obklad, v. 1800mm
	celkem	147,53				

0 m 1 m 2 m 3 m 4 m 5 m

Legenda truhlářských výrobků

- T1 stěna šatny s dveřma – překližka
- T2 skříň na kotel a úložné prostory
- T3 skříňová sestava se zabudovanou vanou, pračkou, úložnými prostory – jeklová konstrukce, skříň masiv
- T4 dřevěné obložky + zasklení s mléčným sklem
- T5 stěna pro dveře v obývacím pokoji – jeklová konstrukce opláštěna dřevem
- T6 práh
- T7 skříňka pod umývadlo, masiv

Legenda povrchů

- P1 parkety nové, dub, rozměry dle stávajících parket
- P2 soklová podlahová lišta, profilovaná, dubová
- P3 cementová dlažba nová 10×10 cm NCS 3040-B60G vč. hydroizolace a pokládky
- P4 keramická mozaika bílá 2,5×2,5 cm spáry v barvě původní červené cementové dlažby
- P5 cementový obklad nový spáry v barvě původní červené cementové dlažby
- P6 cementový keramický sokl nový světle šedý spáry v barvě původní červené cementové dlažby NCS 1500-N
- P7 výmalba stropu a stěn ve všech plochách mimo obklad
- P8 keramická mozaika bílá 2,5×2,5 cm spáry NCS 3040-B60G
- P9 sokl z cementové dlažby nové 10×10 cm NCS 3040-B60G vč. hydroizolace a pokládky
- P10 cementový keramický sokl nový tmavě šedý spáry v barvě původní okrové cementové dlažby NCS 5000-N

Legenda sanity

- S1 toaleta závěsná
- S2 bidet závěsný
- S3 umývadlo 1000×550
- S4 umývadlo 500×230
- S5 odtokový žlab sprchového koutu
- S6 zástěna sprchového koutu - dveře dvoukřídlé otevíravé 900×2000
- S7 vana 1700×700
- S8 vanová zástěna, pravá, 600×2000
- S9 umyvadlová baterie
- S10 sprchová baterie
- S11 sprchová hlavice
- S12 vanová baterie
- S13 geberit
- S14 splachovadlo
- S15 zrdcadlo
- S16 elektrický otopný žebřík
- S17 plynový kotel
- S18 zásobník TUV

Legenda repasí

- R1 repase okna do dvora včetně ostění a kování
- R2 repase dveří na balkón včetně zárubně a kování
- R3 repase nadsvětlíku u ložnice včetně ostění
- R4 repase dveří interiérových jednokřídlých včetně zárubně a kování
- R5 repase dveří interiérových dvoukřídlých včetně zárubně a kování
- R6 repase vstupních dveří včetně zárubně a kování
- R7 repase dveří interiérových jednokřídlých včetně kování, zárubně nové
- R8 v případě použití uprostřed obývacího pokoje: repase dveří interiérových dvoukřídlých včetně kování, zárubně nové
- R9 repase jednokřídlého okna do světlíku včetně ostění a kování
- R10 repase tabulkového okna do světlíku včetně ostění a kování
- R11 repase dvoukřídlého okna do světlíku včetně ostění a kování
- R12 repase deštění
- R13 repase původní cementové dlažby přemístující se na jiné místo - nová hydroizolace
- R14 repase původní cementové dlažby vč. hydroizolace a pokládky
- R15 přeskladání, zbroušení, přetmelení a voskování stávajících parket
- R16 v případě použití uprostřed obývacího pokoje: repase dveří interiérových dvoukřídlých, náhrada zasklení plnou částí

Legenda překladů

- A1 ocelový průvlak 2× UPN 240, dl. 6,25 m viz projekt statického řešení
- A2 ocelový průvlak 2× UPN 140, dl. 3,42 m viz projekt statického řešení

Legenda nových konstrukcí

- N1 zděná příčka CCP
- N2 SDK příčka – hliníková konstrukce, akustická izolace, dvojitý záklop celoplošně přetmelený a přebroušený, kvalita povrchu Q4 u stropu vybandážovaný fabion
- N3 SDK podhled– hliníková konstrukce, akustická izolace, jednovrstvý záklop, celoplošně přetmelený a přebroušený, kvalita povrchu Q4
- N4 SDK příčka – hliníková konstrukce, akustická izolace, dvojitý záklop ze strany koupelny/toalety SDK s úpravou pro místa s vyšší vlhkostí celoplošně přetmelený a přebroušený, kvalita povrchu Q4 u stropu vybandážovaný fabion
- N5 SDK podhled – hliníková konstrukce, akustická izolace, jednovrstvý záklop, ze strany koupelny/toalety SDK s úpravou pro místa s vyšší vlhkostí celoplošně přetmelený a přebroušený, kvalita povrchu Q4 napojení na svislé kce pomocí fabionu z XPS v místě fabionu zdvojení záklopu

Legenda:

- stávající zdivo
- nová zděná příčka
- nová SDK příčka
- překlad
- repasované prvky

Poznámky:

1.Rozměry nutno ověřit na stavbě, případné změny musí být odsouhlaseny architektem a investorem. Před výrobou prvků je nutné ověřit veškeré rozměry stavebních konstrukcí.
2.Veškeré stavební práce musí probíhat v koordinaci se všemi souvisejícími projekty a jednotlivými profesemi. Případný nesoulad výkresových dokumentací konzultovat s architektem.
3.Všechny použité materiály musí odpovídat českým normám, normám eu, technologickým, bezpečnostním, hygienickým a požárním předpisům.
4.Nedílnou součástí výkresu je technická zpráva.

RCNKSK

RCNKSK s.r.o.
U Lužického semináře 26
118 00 Praha – Malá Strana

rcnksk@rcnksk.com
+420605875464
www.rcnksk.com

3.np, městský byt

bytový dům Šeříková 564/6

stupeň:
DPS

stavebník:
Hlavní město Praha
Městská část Praha 1

zodpovědný projektant:
MgA. Jan Říčný

vypracovali:
MgA. Jan Říčný
MgA. Filip Kosek
MgA. Bibiana Heinich

zkontroloval:
MgA. Jan Říčný

D.1.1.b.4 návrh – pohled

1:50 840×420 mm rev. 00 2.9.2021