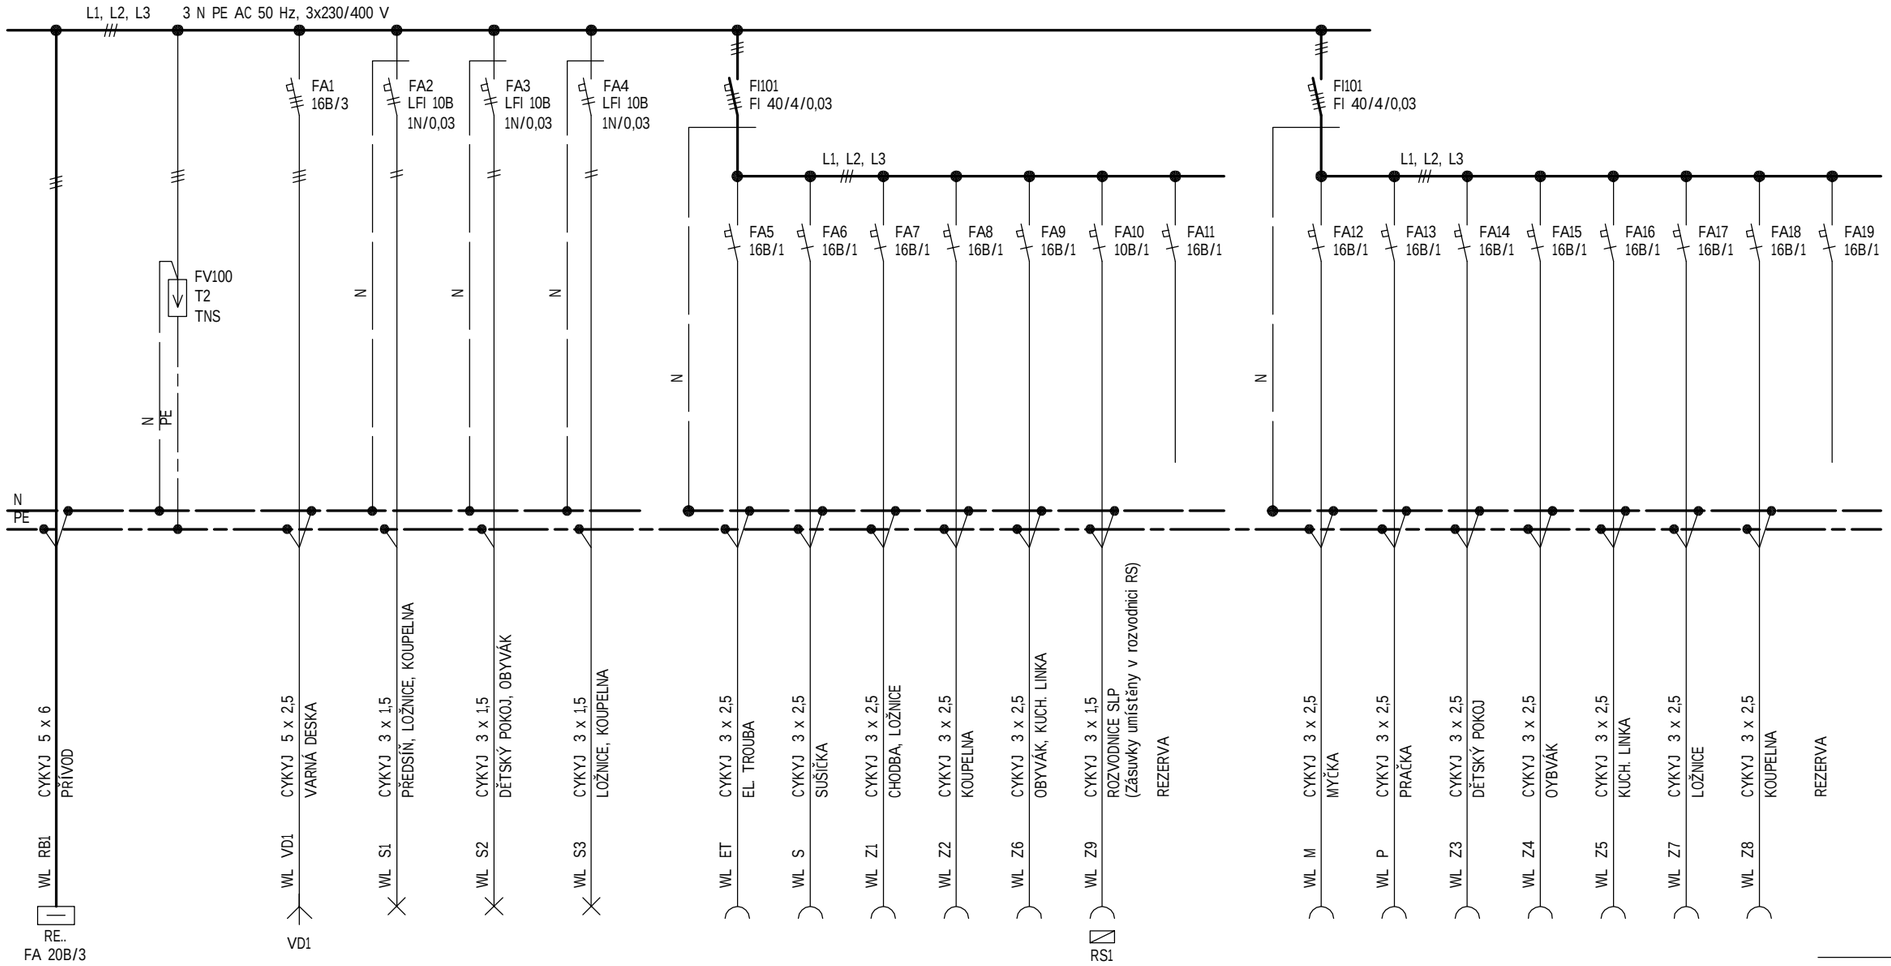


RB1 - BYTOVÁ ROZVODNICE

TYPIZOVANÁ PLASTOVÁ SKŘÍŇ DO ZDIVA
ROZM.: 780x643x95, 56 MOD, například RZA-Z-4S56, OEZ
IP 30/20, In=25 A

NAPĚŤOVÁ SOUSTAVA:	3 N PE AC 50 Hz, 400/230 V
DRUH ROZVODNÉ SÍTĚ NN:	TN-C-S
STUPEŇ DŮLEŽITOSTI DODÁVKY EL. ENERGIE:	3
OCHRANA PŘED ÚRAZEM EL. PROUDEM DLE ČSN 33 2000-4-41 ed. 2/Z1:	
NORMÁLNÍ:	AUTOMATICKÝM ODPOJENÍM OD ZDROJE
DOPLNĚNÁ:	PROUDOVÝM CHRÁNIČEM

RCNKSK

RCNKSK s.r.o.
U Lužického semináře 26
118 00 Praha – Malá Strana

rcnksk@rcnksk.com
+420 605 875 464
www.rcnksk.com

3.np, městský byt

bytový dům Šeříková 564/6

stupeň:
DPS
stavebník:
Hlavní město Praha
Městská část Praha 1
zodpovědný projektant:
Ing. Jaroslav Zvonař

vypracovali:
Ing. Radim Florian

zkontroloval:
MgA. Jan Říčný

D.1.4.3 Zařízení silnoproudé elektrotechniky
D.1.4.4 Zařízení slaboproudé elektrotechniky

Rozvodnice RB1 E 02

- A2 rev. 00 2021-09