
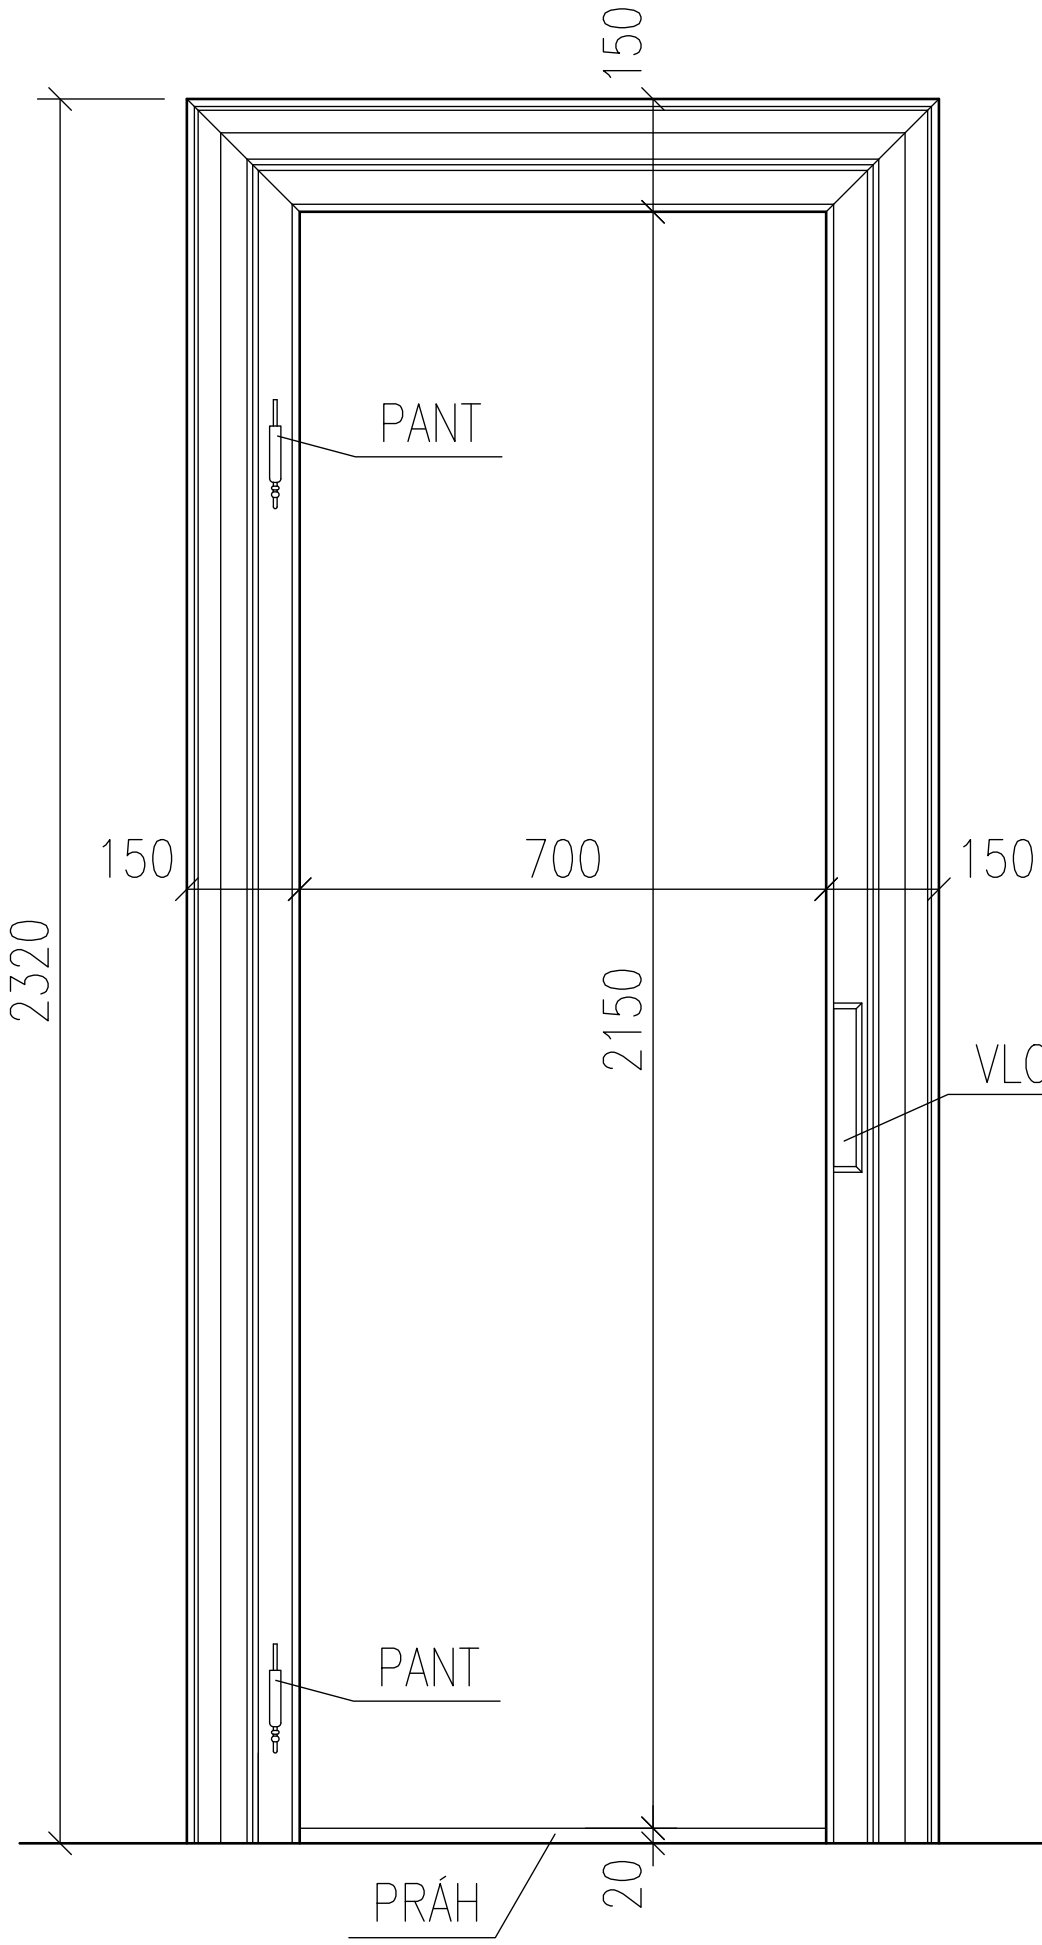


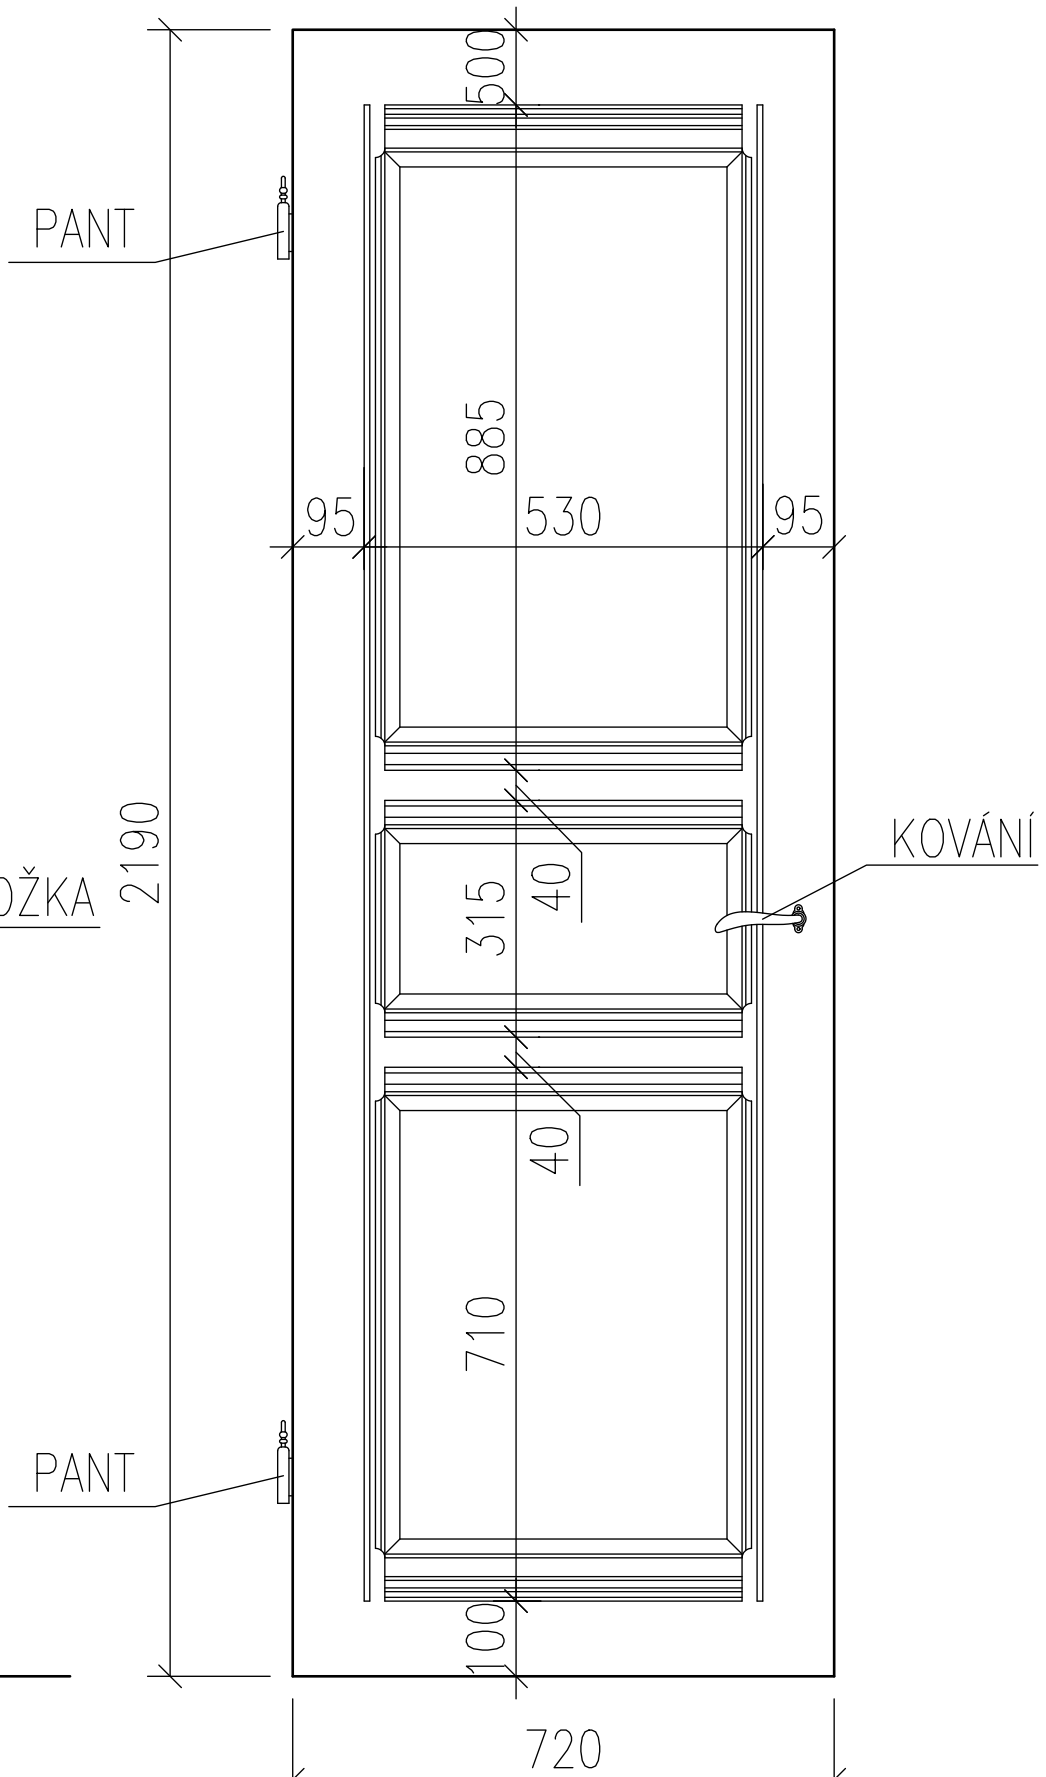

POZN.: POVRCHOVÁ ÚPRAVA S TMAVÝM FLÁDROVÁNÍM, PODROBNĚJI VIZ. TECHNICKÁ ZPRÁVA – AKTUALIZACE DOKUMENTACE

ZPRACOVAL JAN PETR	HLAVNÍ PROJEKTANT ING. ARCH. VOJTĚCH POŠMOURNÝ	
AKCE STAVEBNÍ ÚPRAVY BYTOVÉ JEDNOTKY Č. 4 VĚZEŇSKÁ 860/7, PRAHA 1 – STARÉ MĚSTO, 110 00	FORMÁT	A3
	MĚŘÍTKO	1:10
	DATUM	9.3.2021
NÁZEV VÝKRESU NAVRHOVANÝ STAV – ZÁRUBEŇ A DVEŘE (D07)	Č. VÝKR. 7	