MĚSTSKÁ ČÁST PRAHA 1
ÚŘAD MĚSTSKÉ ČÁSTI
Odbor péče o veřejný prostor

PID

Stillking Films, spol. s r.o.
Kříženeckého náměstí 322/5
Hlubočepy
152 00 Praha 5
IČ: 250 75 055
Pavla Nejedlová
+420 607 829 051

Č. j.	Vyřizuje / linka	Datum
UMCP1 507444/2021/OPVP/172/KT	Pavel Kotlár/386	20.09.2021

Opatření obecné povahy

Městská část Praha 1, Úřad městské části, odbor péče o veřejný prostor, jako příslušný správní úřad dle ust. § 124 odst. 6 zákona č. 361/2000 Sb., o provozu na pozemních komunikacích a o změně některých zákonů, ve znění pozdějších předpisů, (dále jen zákon o silničním provozu) a podle ust. § 171 a § 173 odst. 1 zákona č. 500/2004 Sb., správní řád, na základě posouzení žádosti o stanovení přechodné úpravy provozu na pozemních komunikacích ÚMČ P1 507149/2021 podané dne 01.09.2021 a po projednání s příslušným orgánem Policie ČR, Krajské ředitelství Policie hl. m. Prahy – odbor služby dopravní policie

vydává

podle ust. § 77 odst. 1 písm. c) zákona č. 361/2000 Sb., zákon o provozu na pozemních komunikacích a vyhlášky č. 294/2015 Sb., kterou se provádějí pravidla provozu na pozemních komunikacích

opatření obecné povahy -
stanovení přechodné úpravy provozu na pozemní komunikaci Na příkopě, Hybernská, Nekázanka v Praze 1

spočívající v umístění dopravního značení a zařízení na místní komunikaci v rozsahu dle přiložené dokumentace, která je nedílnou součástí tohoto stanovení, za níže uvedených podmínek pro jejich realizaci:

a) Osazení dopravního značení a zařízení bude provedeno v souladu s vyjádřením Policie ČR, Krajského ředitelství Policie hl. m. Prahy – odboru služby dopravní policie ze dne 05.01.2021, Č.j. KRPA-4802-1/ČJ-2021-0000DŽ, TP 65/TP 66 a vyhláškou č. 294/2015 Sb., kterou se provádějí pravidla provozu na pozemních komunikacích.
b) Dopravní značky musí být v reflexním provedení v základní velikosti. Veškeré dopravní značení bude osazeno na odpovídajících nosičích. Umístěním dopravního značení nesmí být narušeno vnímání dopravní situace.
c) Instalace a umístění dopravního značení bude provedeno tak, aby nebránilo provádění údržby komunikace.

d) Městská část Praha 1, Úřad městské části, odbor péče o veřejný prostor, může toto stanovení úpravy provozu na pozemních komunikacích změnit, upravit, doplnit, popřípadě zrušit, bude-li si to vyžadovat veřejný zájem nebo v případě, že dopravní značení bude umístěno v rozporu se stanovenými podmínkami.
e) Dopravní značení č. B 28 musí být umístěno nejméně 7 dní před prvním dnem dočasného zákazu nebo omezení stání nebo zastavení silničních vozidel. Ostatní dopravní značení musí být umístěno nejdéle před samotnou účinností tohoto dopravního značení. Na zadní straně každé dopravní značky (mimo dodatkových tabulek) musí být umístěna kopie plánků s rozhodnutím, nebo stanovením povolující umístění této dopravní značky s uvedením jména a tel. spojení odpovědné osoby. Ihned po skončení účinnosti dopravního značení bude dopravní značení uvedeno do původního stavu.
f) Dopravní značení si na vlastní náklady zajišťuje žadatel.

Stanovení dopravního značení nenahrazuje povolení, stanovisko, posouzení, případně jiné opatření dotčeného správního úřadu vyžadované zvláštními předpisy.

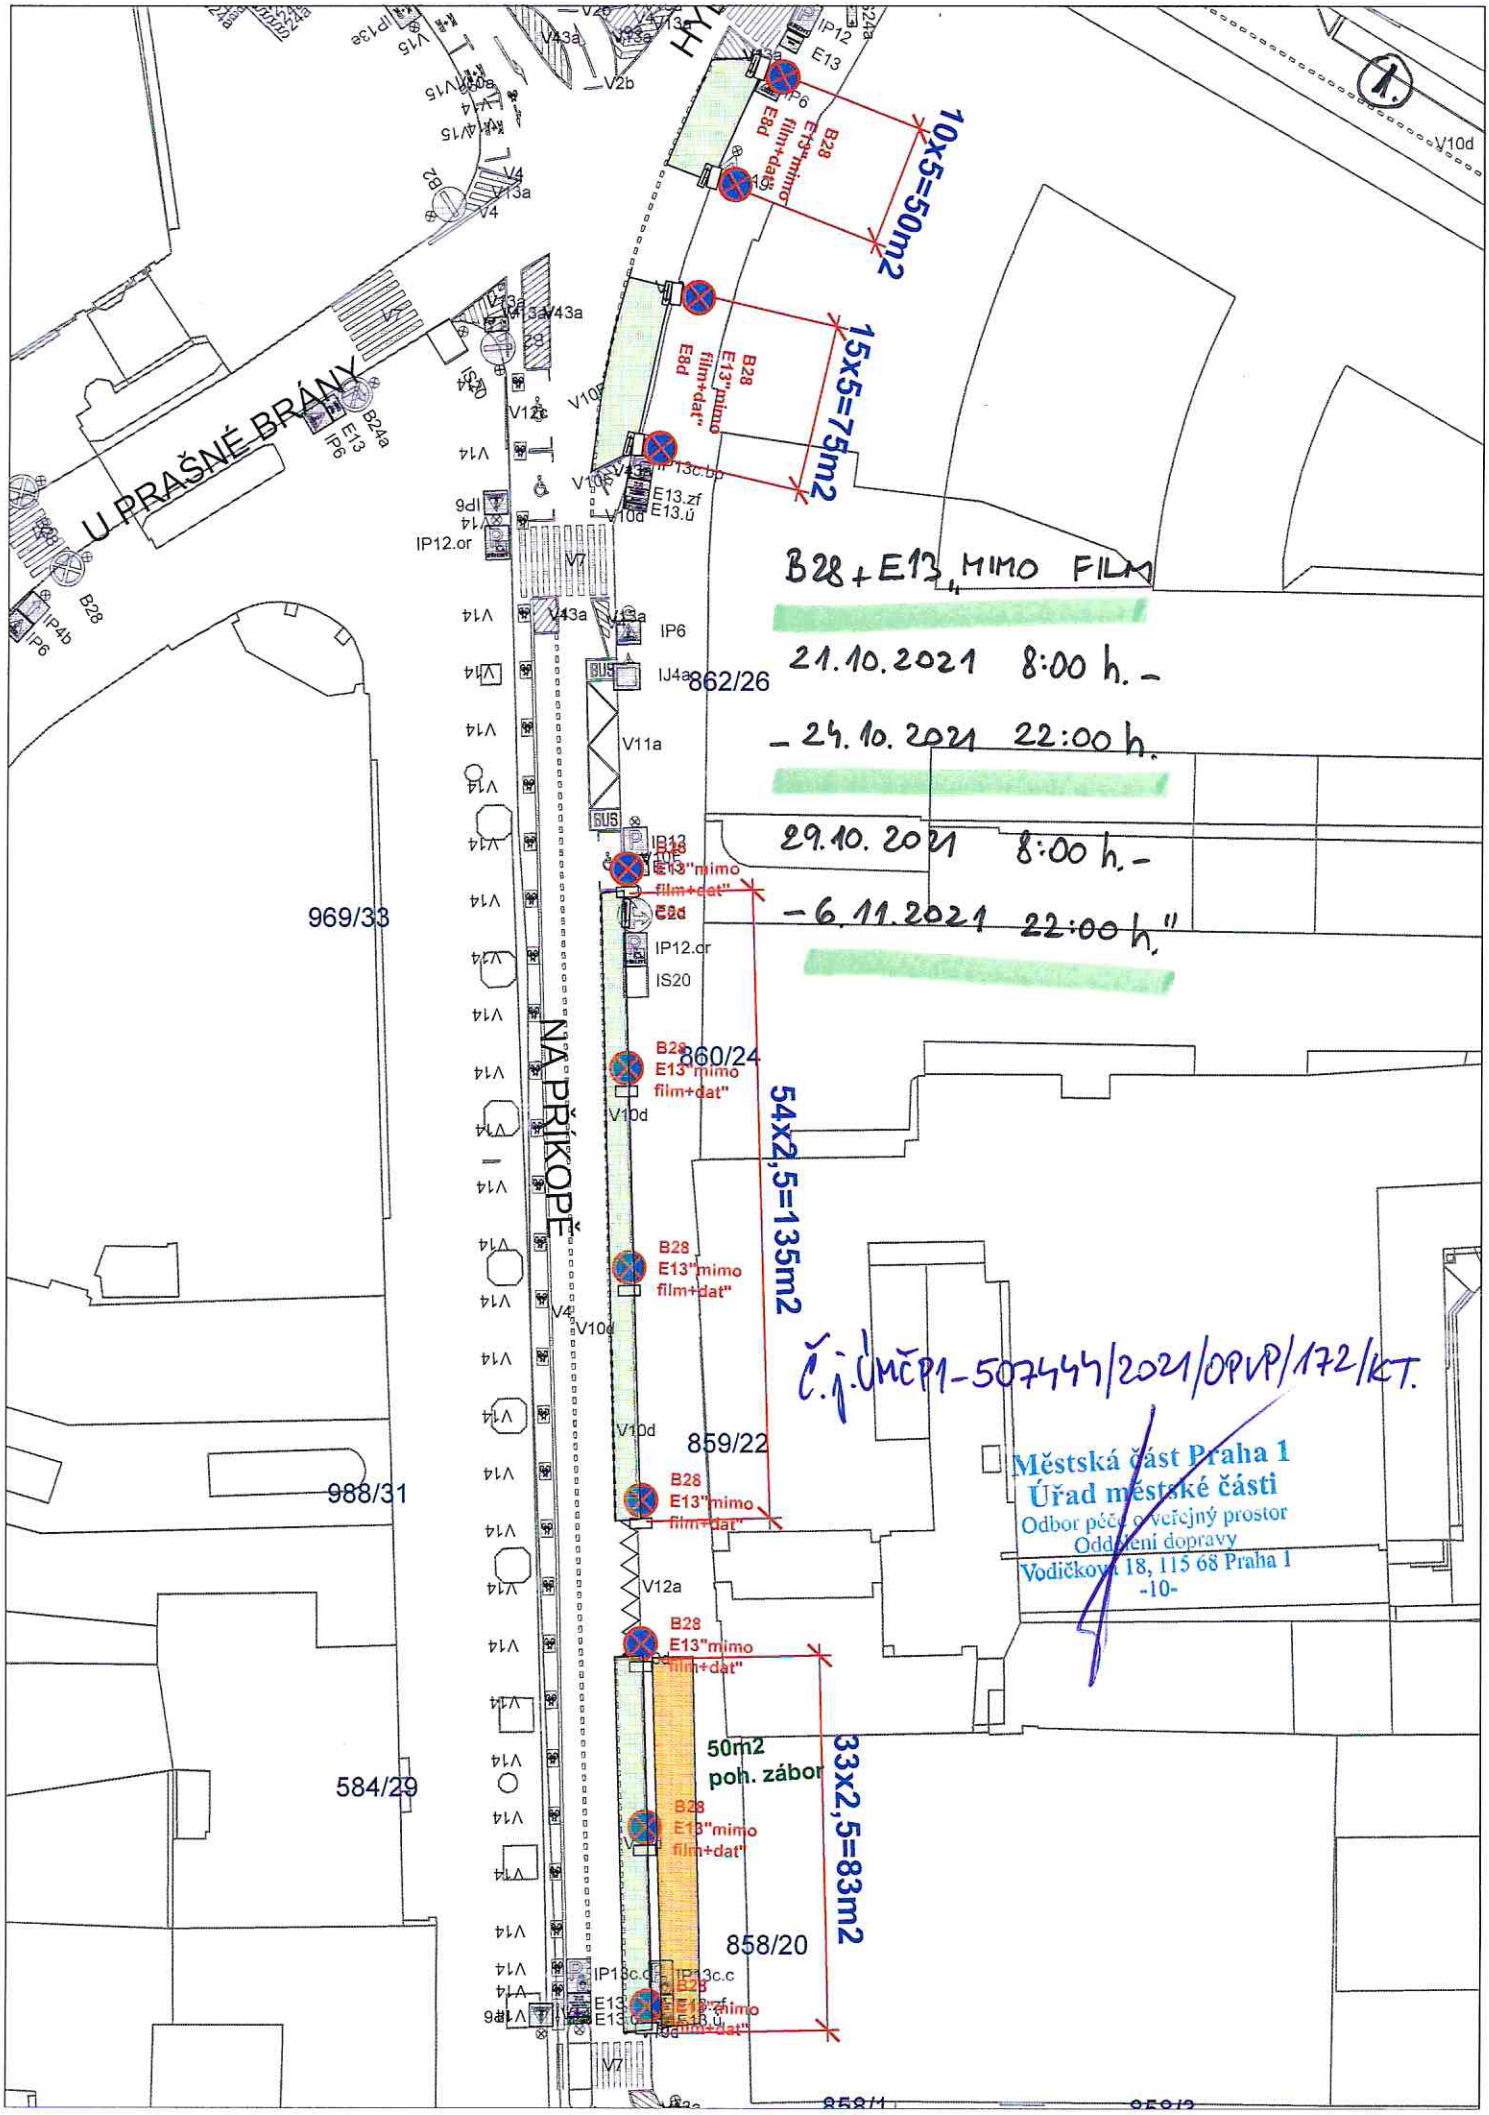
Odůvodnění
Dne 01.09.2021 podala společnost Stillking Films, spol. s r.o. žádost o stanovení přechodné úpravy provozu na pozemních komunikacích, která se týká osazení dopravního značení z důvodu filmování a stání techniky k audiovizuální tvorbě v Praze 1.

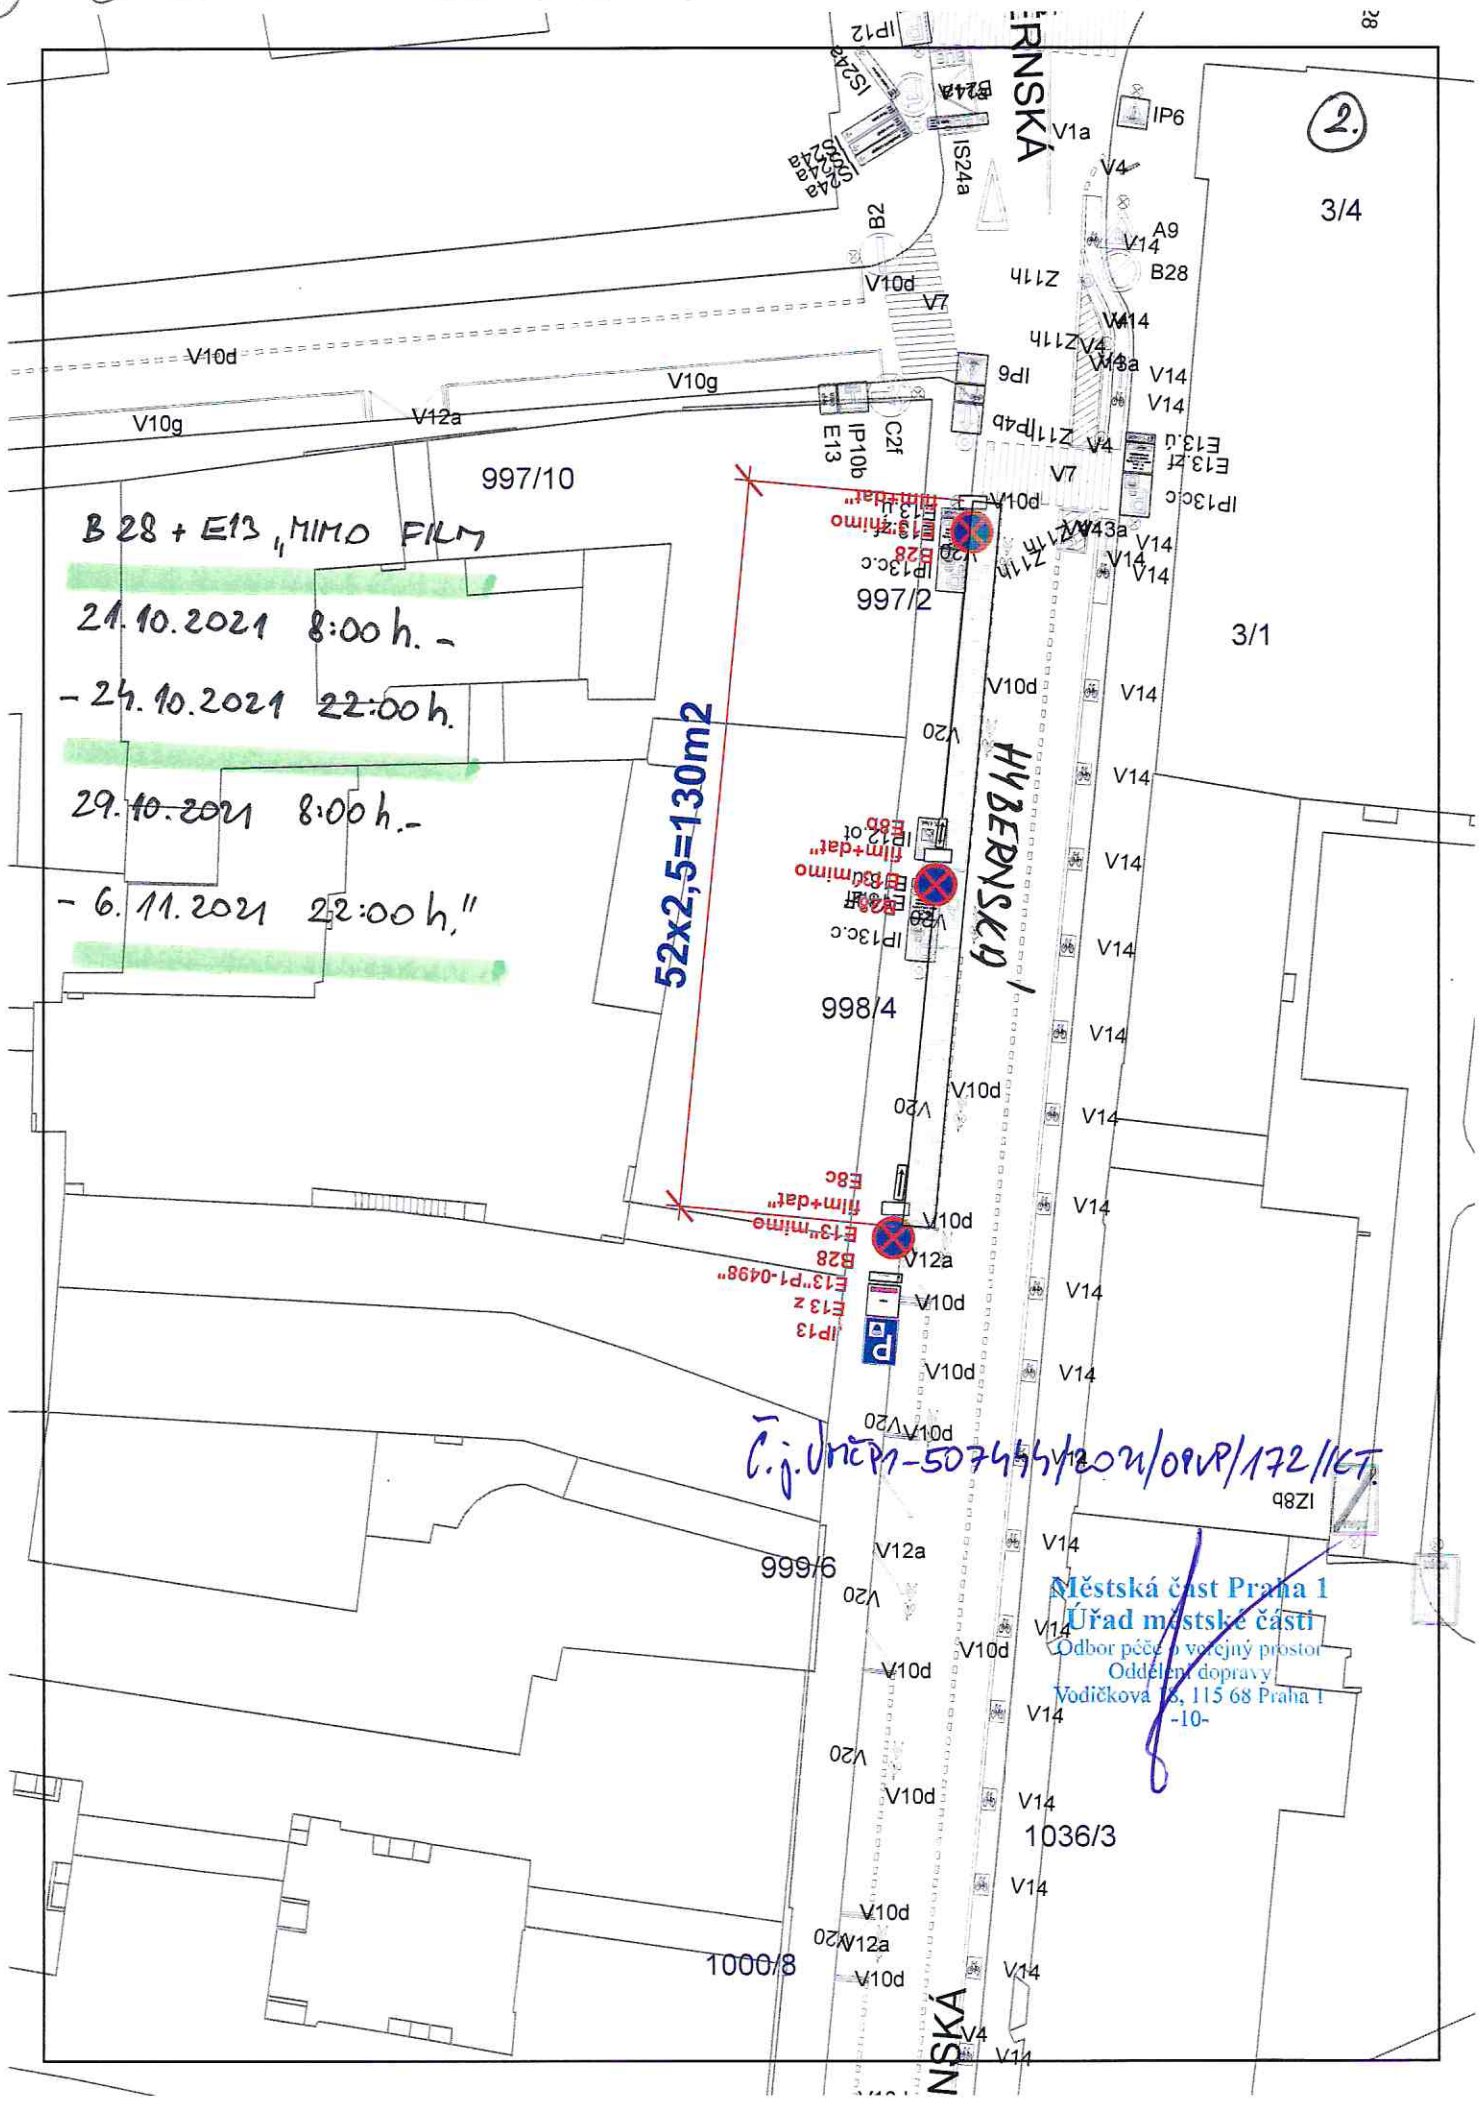
Poučení
Opatření obecné povahy nabývá účinnosti ve lhůtě stanovené zákonem č. 361/2000 Sb., zákon o provozu na pozemních komunikacích. Ve smyslu ust. § 173 odst. 2 zákona č. 500/2004 Sb., správní řád, proti opatření obecné povahy nelze podat řádný opravný prostředek. Ve smyslu ustanovení § 101 a násl. soudního řádu správního je možný přezkum u soudu.

Městská část Praha 1
Úřad městské části
Odbor péče o veřejný prostor
Oddělení dopravy
Vodičkova 18, 115 68 Praha 1
-10-

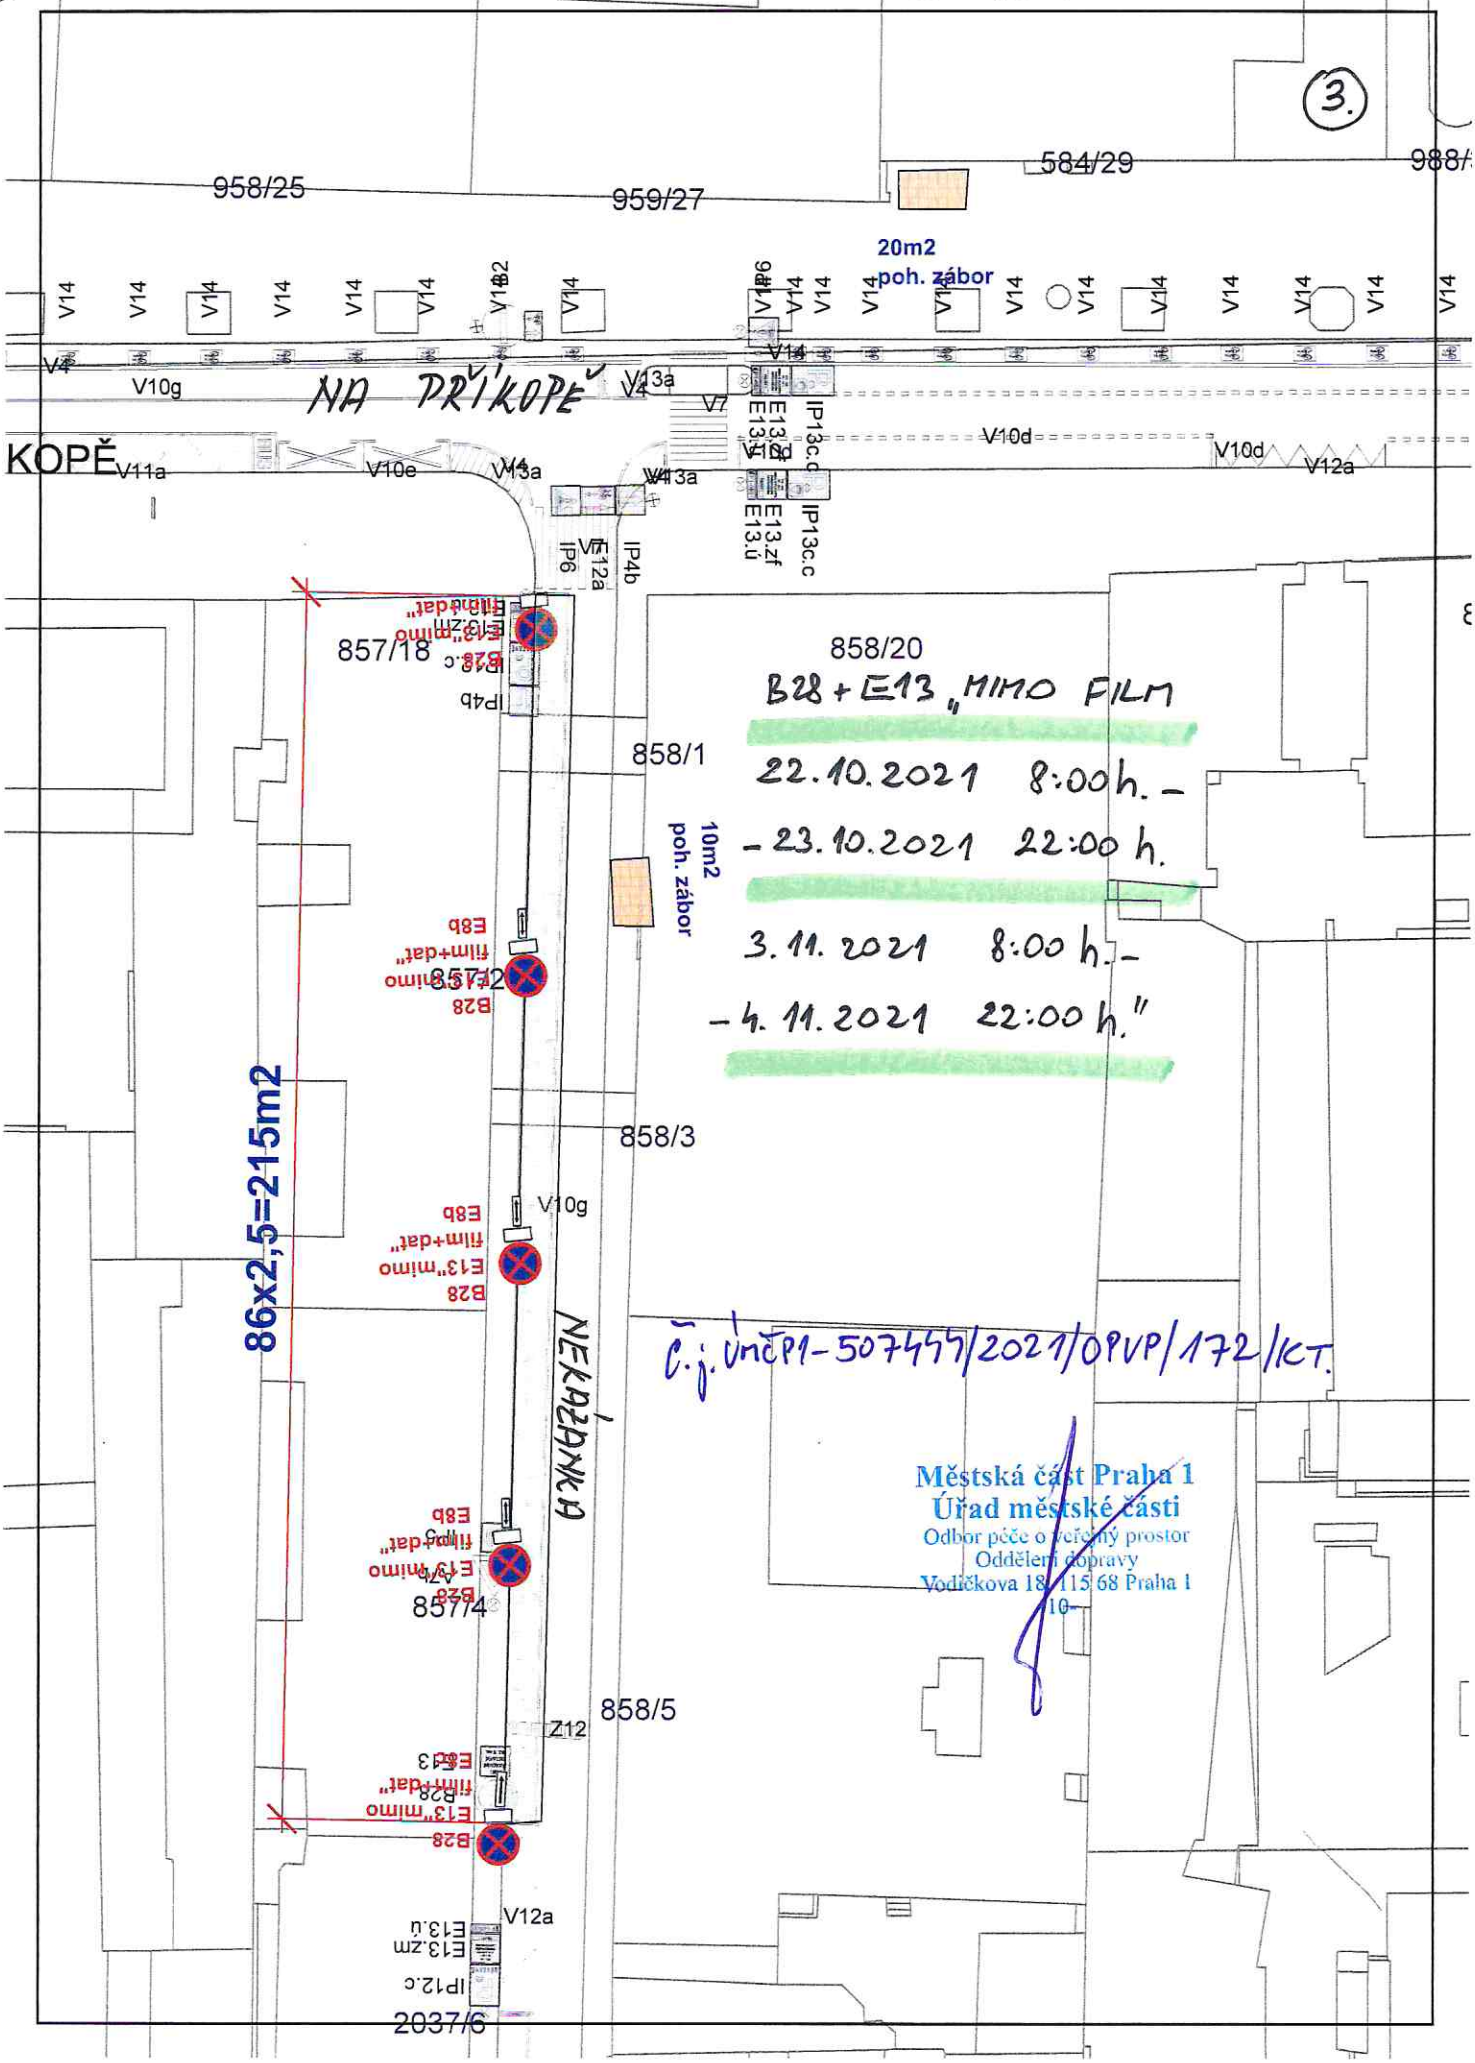
Bc. Ludvík Czital
vedoucí odboru

Přílohy:
Plánky – 4x situace dopravního značení


U PRAŠNÉ BRÁNY
NA PŘÍKOPĚ
10x5=50m2
15x5=75m2
54x2,5=135m2
33x2,5=83m2
50m2
poh. zábor
B28 + E13 MIMO FILM
21.10.2021 8:00 h. -
- 24.10.2021 22:00 h.
29.10.2021 8:00 h. -
- 6.11.2021 22:00 h."
862/26
860/24
859/22
858/20
969/33
988/31
584/29
č.j. ÚMČP1-507444/2021/OPVP/172/KT.
Městská část Praha 1
Úřad městské části
Odbor péče o veřejný prostor
Oddělení dopravy
Vodičkova 18, 115 68 Praha 1
-10-


(2) (A) Od 21. 10. 8°° Do 24. 10. 12°° B 29. 10. 8°° - do 6. 11. 12°°
B 28 + E13 „MIMO FILM
21. 10. 2021 8:00 h. -
- 24. 10. 2021 22:00 h.
29. 10. 2021 8:00 h. -
- 6. 11. 2021 22:00 h."
52x2,5=130m2
HYBERNSKÁ
997/10
997/2
998/4
999/6
1000/8
1036/3
3/4
3/1
2.
V1a
V4
V14
V10d
V10g
V12a
V20
V7
V12a
B28
E13 z
E13"mimo film+dat"
E13"P1-0498"
E8c
E13"mimo film+dat"
E8b
E13"mimo film+dat"
E13"mimo film+dat"
E8a
IP13
IP13c
IP12
IP6
IP9
IP10b
E13
C2f
IS24a
B24a
Z11h
Z18b
V43a
E13.d
E13.f
IP13c
IP4b
A9
Č.j. MČP1-507444/2021/OPVP/172/IGT
Městská část Praha 1
Úřad městské části
Odbor péče o veřejný prostor
Oddělení dopravy
Vodičkova 18, 115 68 Praha 1
-10-

(3) (A) OD 22.10. 8°° - DO 23.10. 22°° (B) OD 3.11. 8°° - DO 4.11. 22°°



č.j. ÚMČP1-507477/2021/OPVP/172/ICT.

Městská část Praha 1
Úřad městské části
Odbor péče o veřejný prostor
Oddělení dopravy
Vodičkova 18, 115 68 Praha 1
10-

(4) (A) OD 22.10. 8°° - DO 23.10. 22°° (B) OD 3.11. 8°° - 4.11. 22°°

