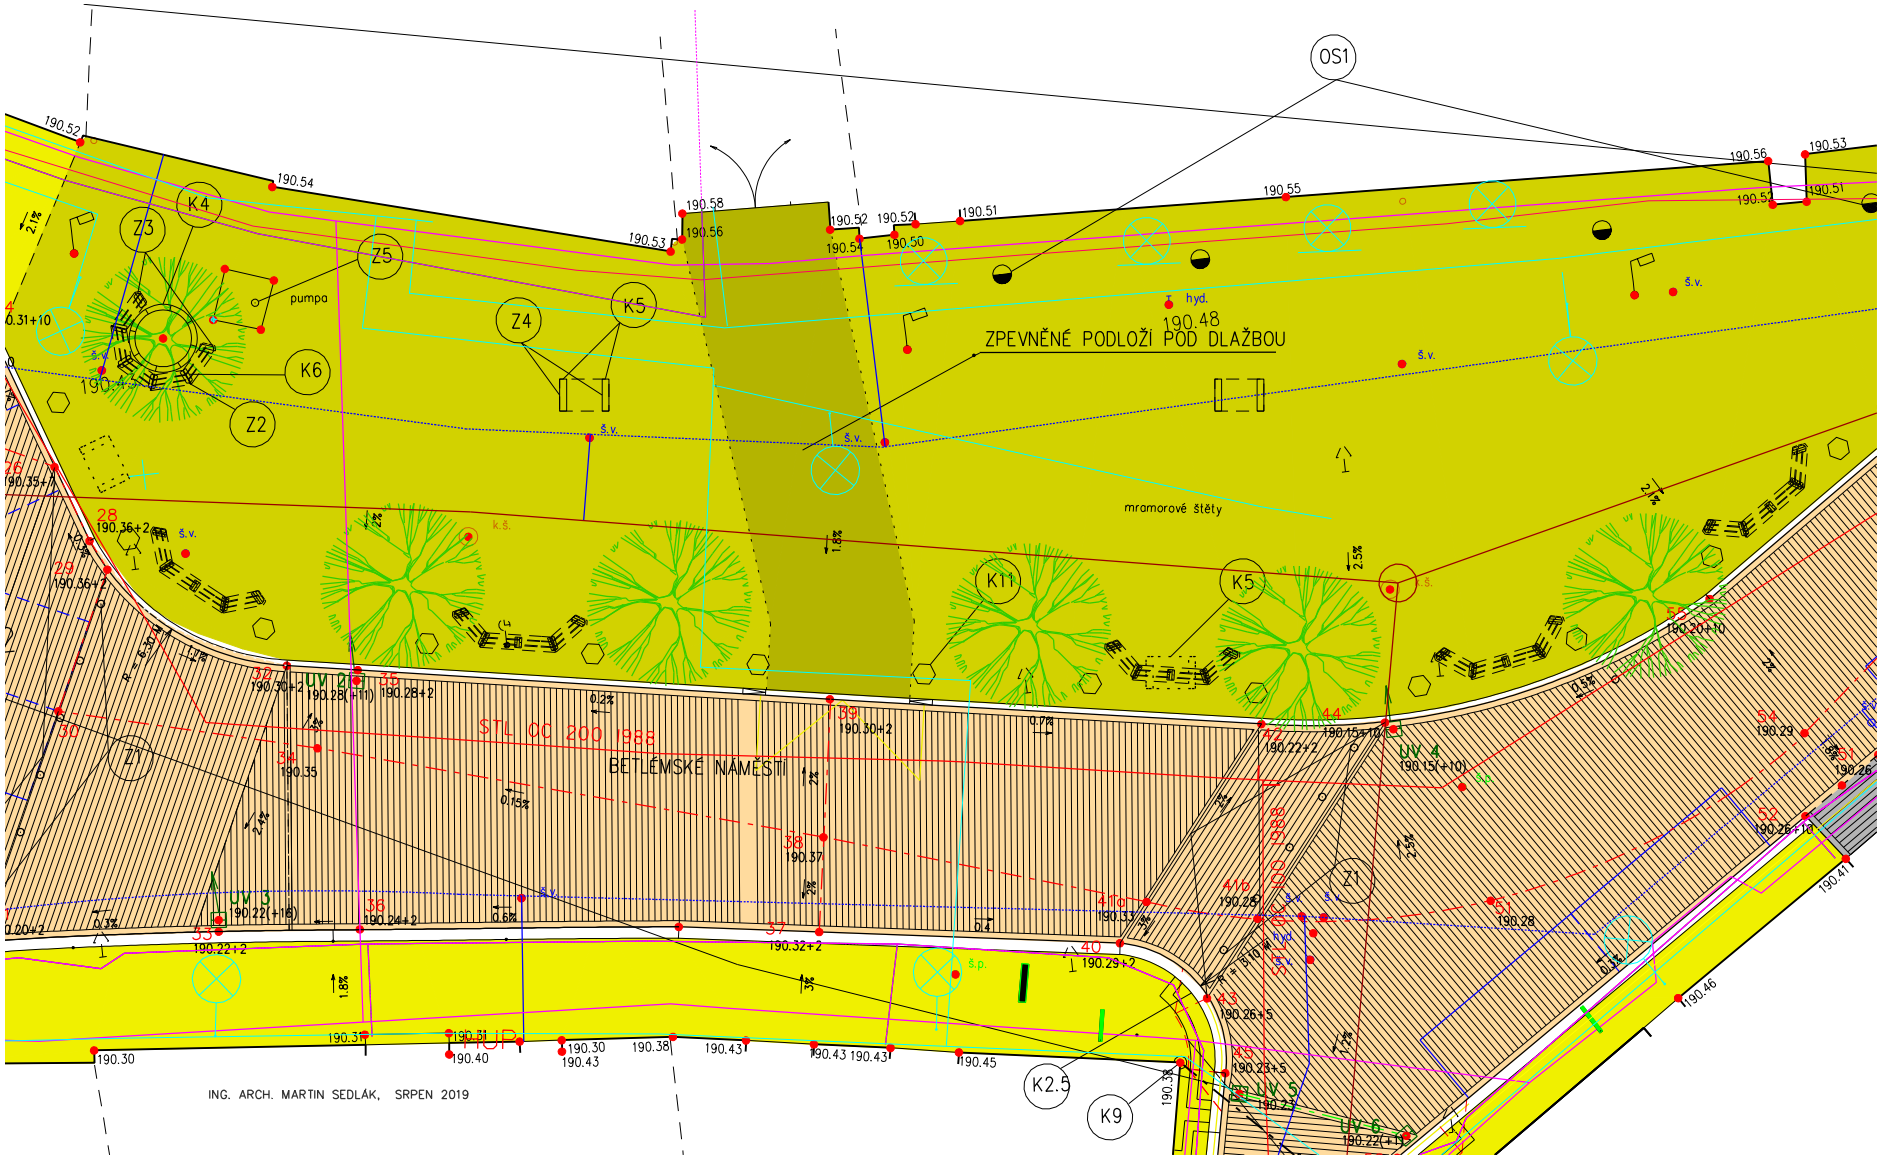
OS1
ZPEVNĚNÉ PODLOŽÍ POD DLAŽBOU
190.48
mramorové štěty
BETLÉMSKÉ NÁMĚSTÍ
STL CC 200 1988
pumpa
K4
K5
K6
K11
K2.5
K9
Z1
Z2
Z3
Z4
Z5
UV 2
UV 3
UV 4
UV 5
UV 6
ING. ARCH. MARTIN SEDLÁK, SRPEN 2019