


0.j.ÚněP1-248359/2020/OPKP/039/KT.

Městská část Praha 1
Úřad městské části
Odbor péče o veřejný prostor
Oddělení dopravy
Vodičková 18, 115 68 Praha 1
-10-

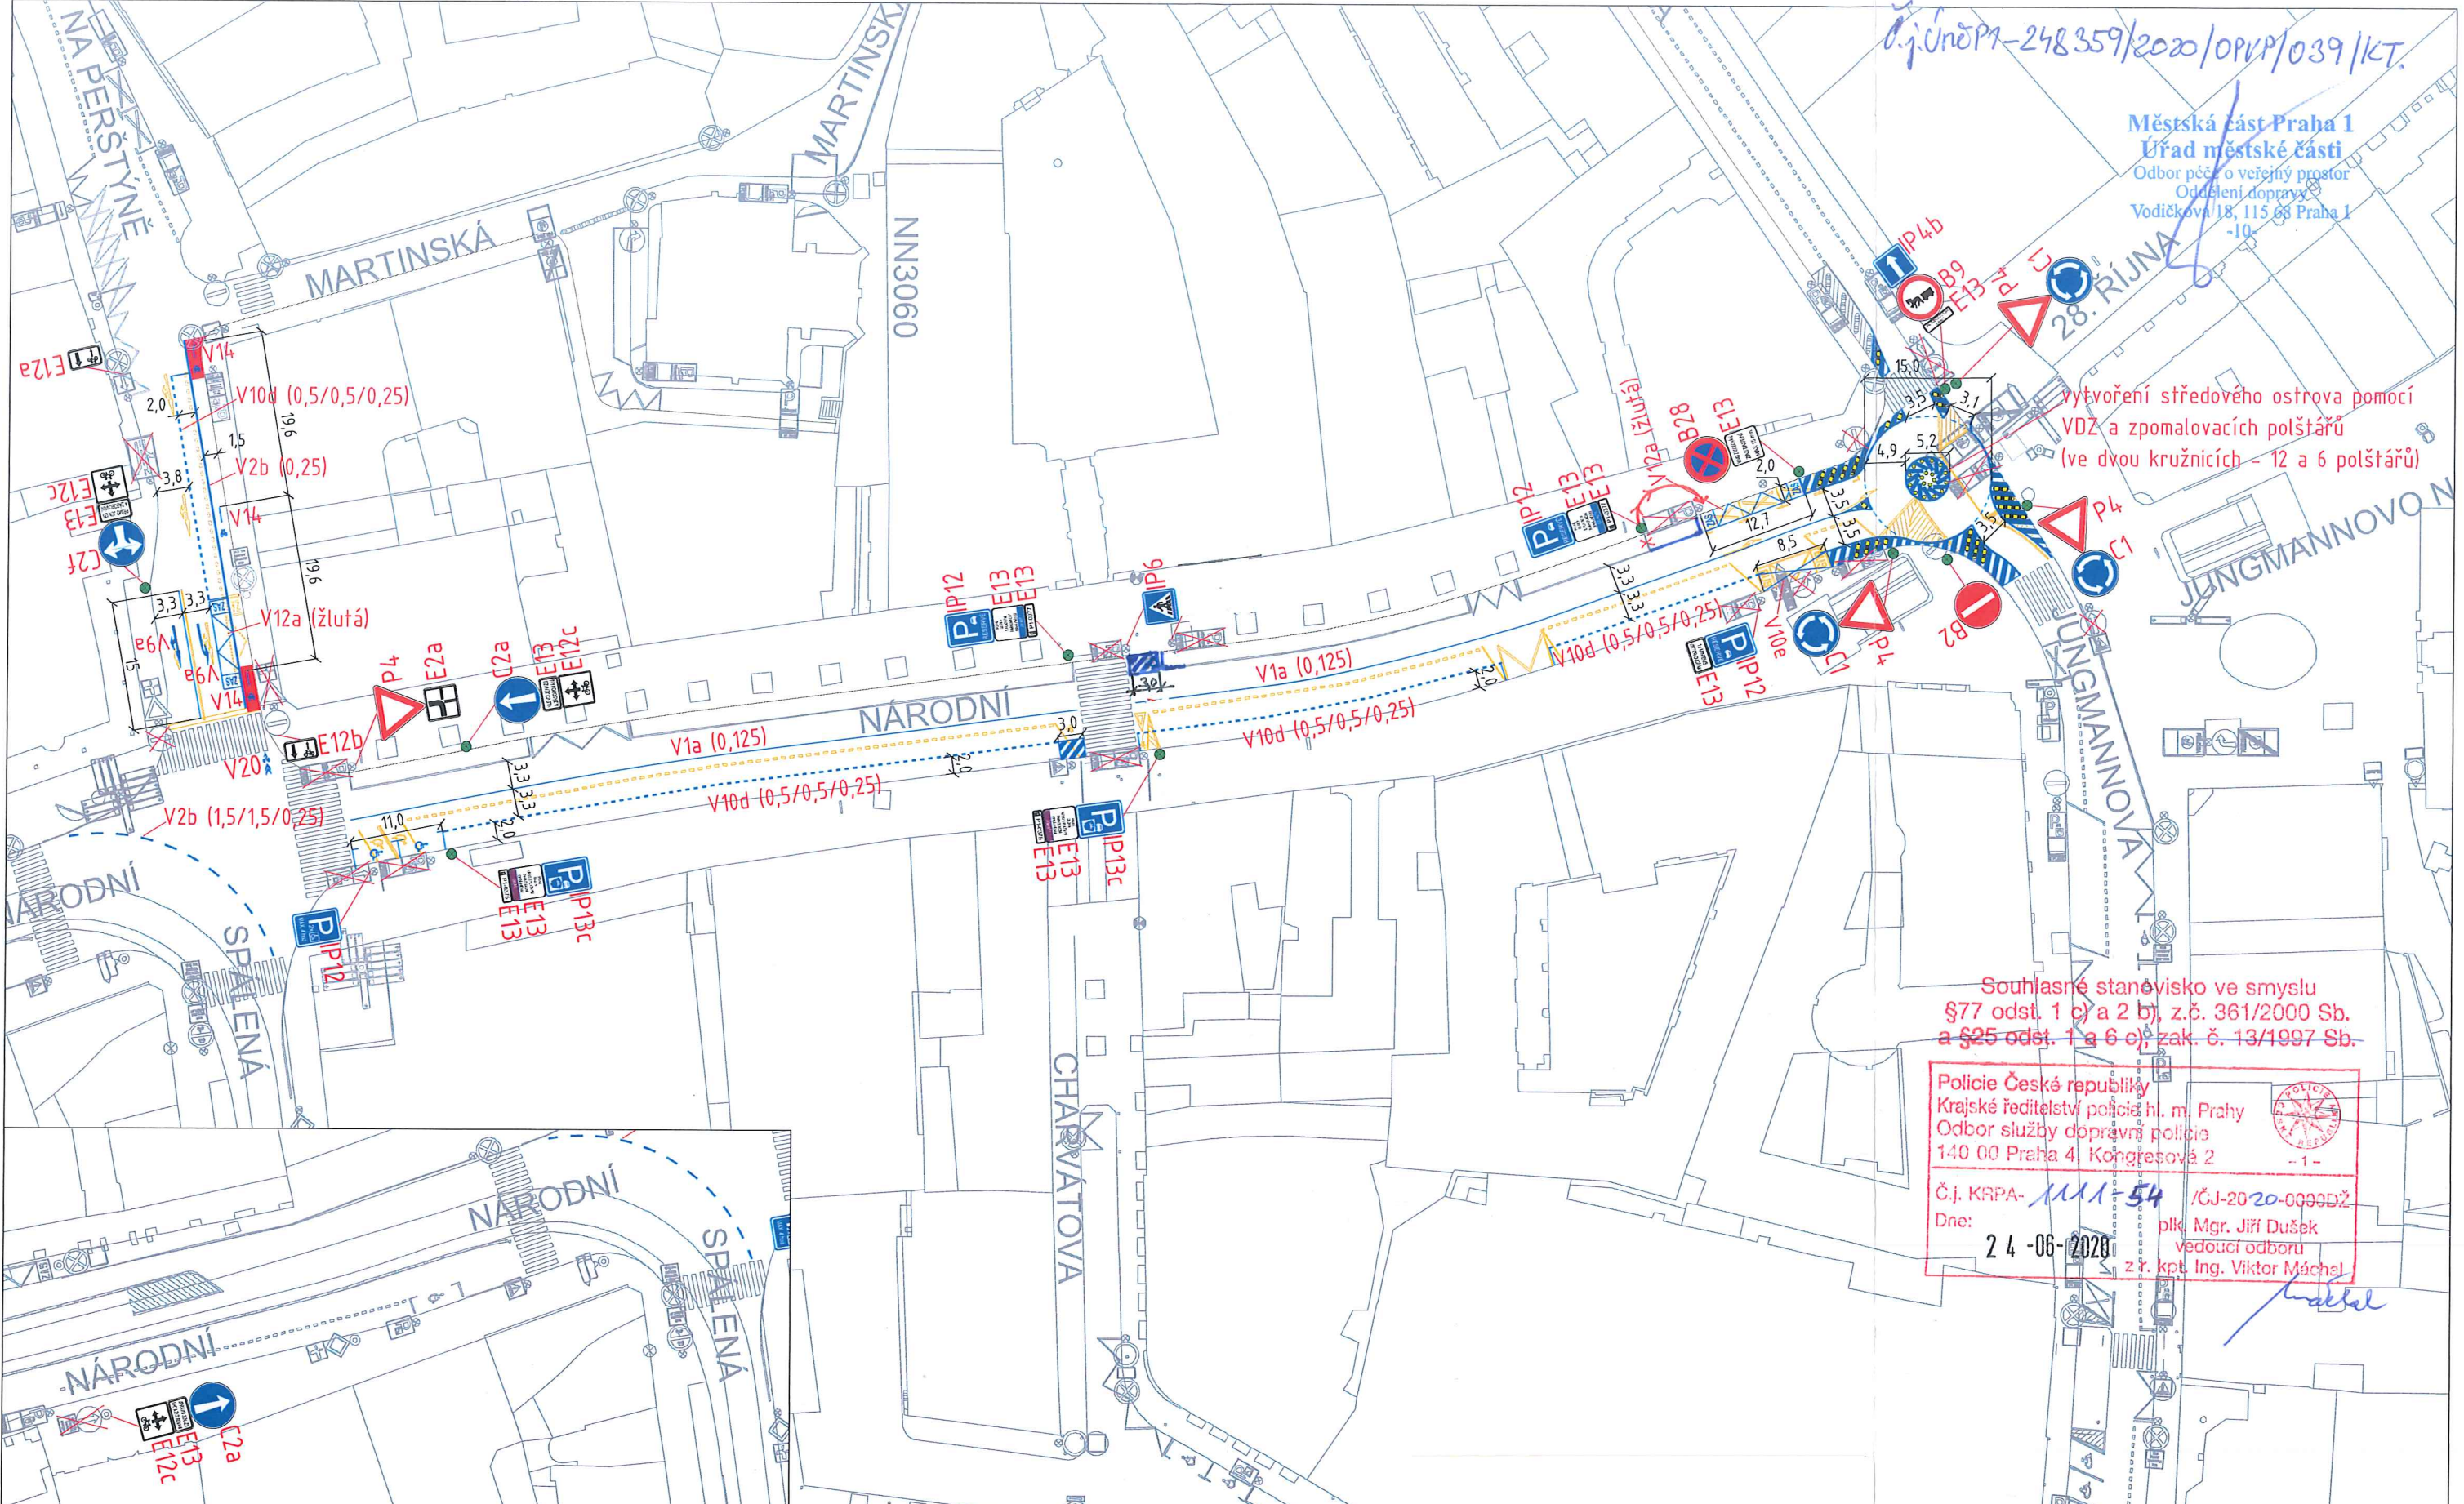

vytvoření středového ostrova pomocí
VDZ a zpomalovacích polštářů
(ve dvou kružnicích - 12 a 6 polštářů)

Souhlasné stanovisko ve smyslu
§77 odst. 1 c) a 2 b), z.č. 361/2000 Sb.
a §25 odst. 1 a 6 e), zak. č. 13/1997 Sb.

Policie České republiky
Krajské ředitelství policie hl. m. Prahy
Odbor služby dopravní policie
140 00 Praha 4, Kongresová 2

Č.j. KRPA- 1111-54 /ČJ-2020-0003DŽ
Dne: 24-06-2020 plk. Mgr. Jiří Dušek
vedoucí odboru
z.ř. kpt. Ing. Viktor Máchal

- rušené VDZ
- nové VDZ
- rušené SDZ
- nové SDZ

Technická správa komunikací hl. m. Prahy, a.s. Řásoňka 770/8, 110 00 Praha 1 http://www.tsk-praha.cz		
Ředitel úseku dopravního inženýrství:	Ing. Václav Bláha	
Vedoucí oddělení organizace dopravy:	Ing. Marek Karban	
Zpracovatel:	Ing. Martin Veverka	martin.veverka@tsk-praha.cz
ZOBOUSMĚRNĚNÍ NÁRODNÍ ULICE - DLE ZADÁNÍ MHMP		Měřítko: A2/1:500
		Datum: 6/2020