


# VYZNAČENÍ STAVU PŘÍPRAVY A REALIZACE ÚPRAV VEŘEJNÝCH PROSTRANSTVÍ

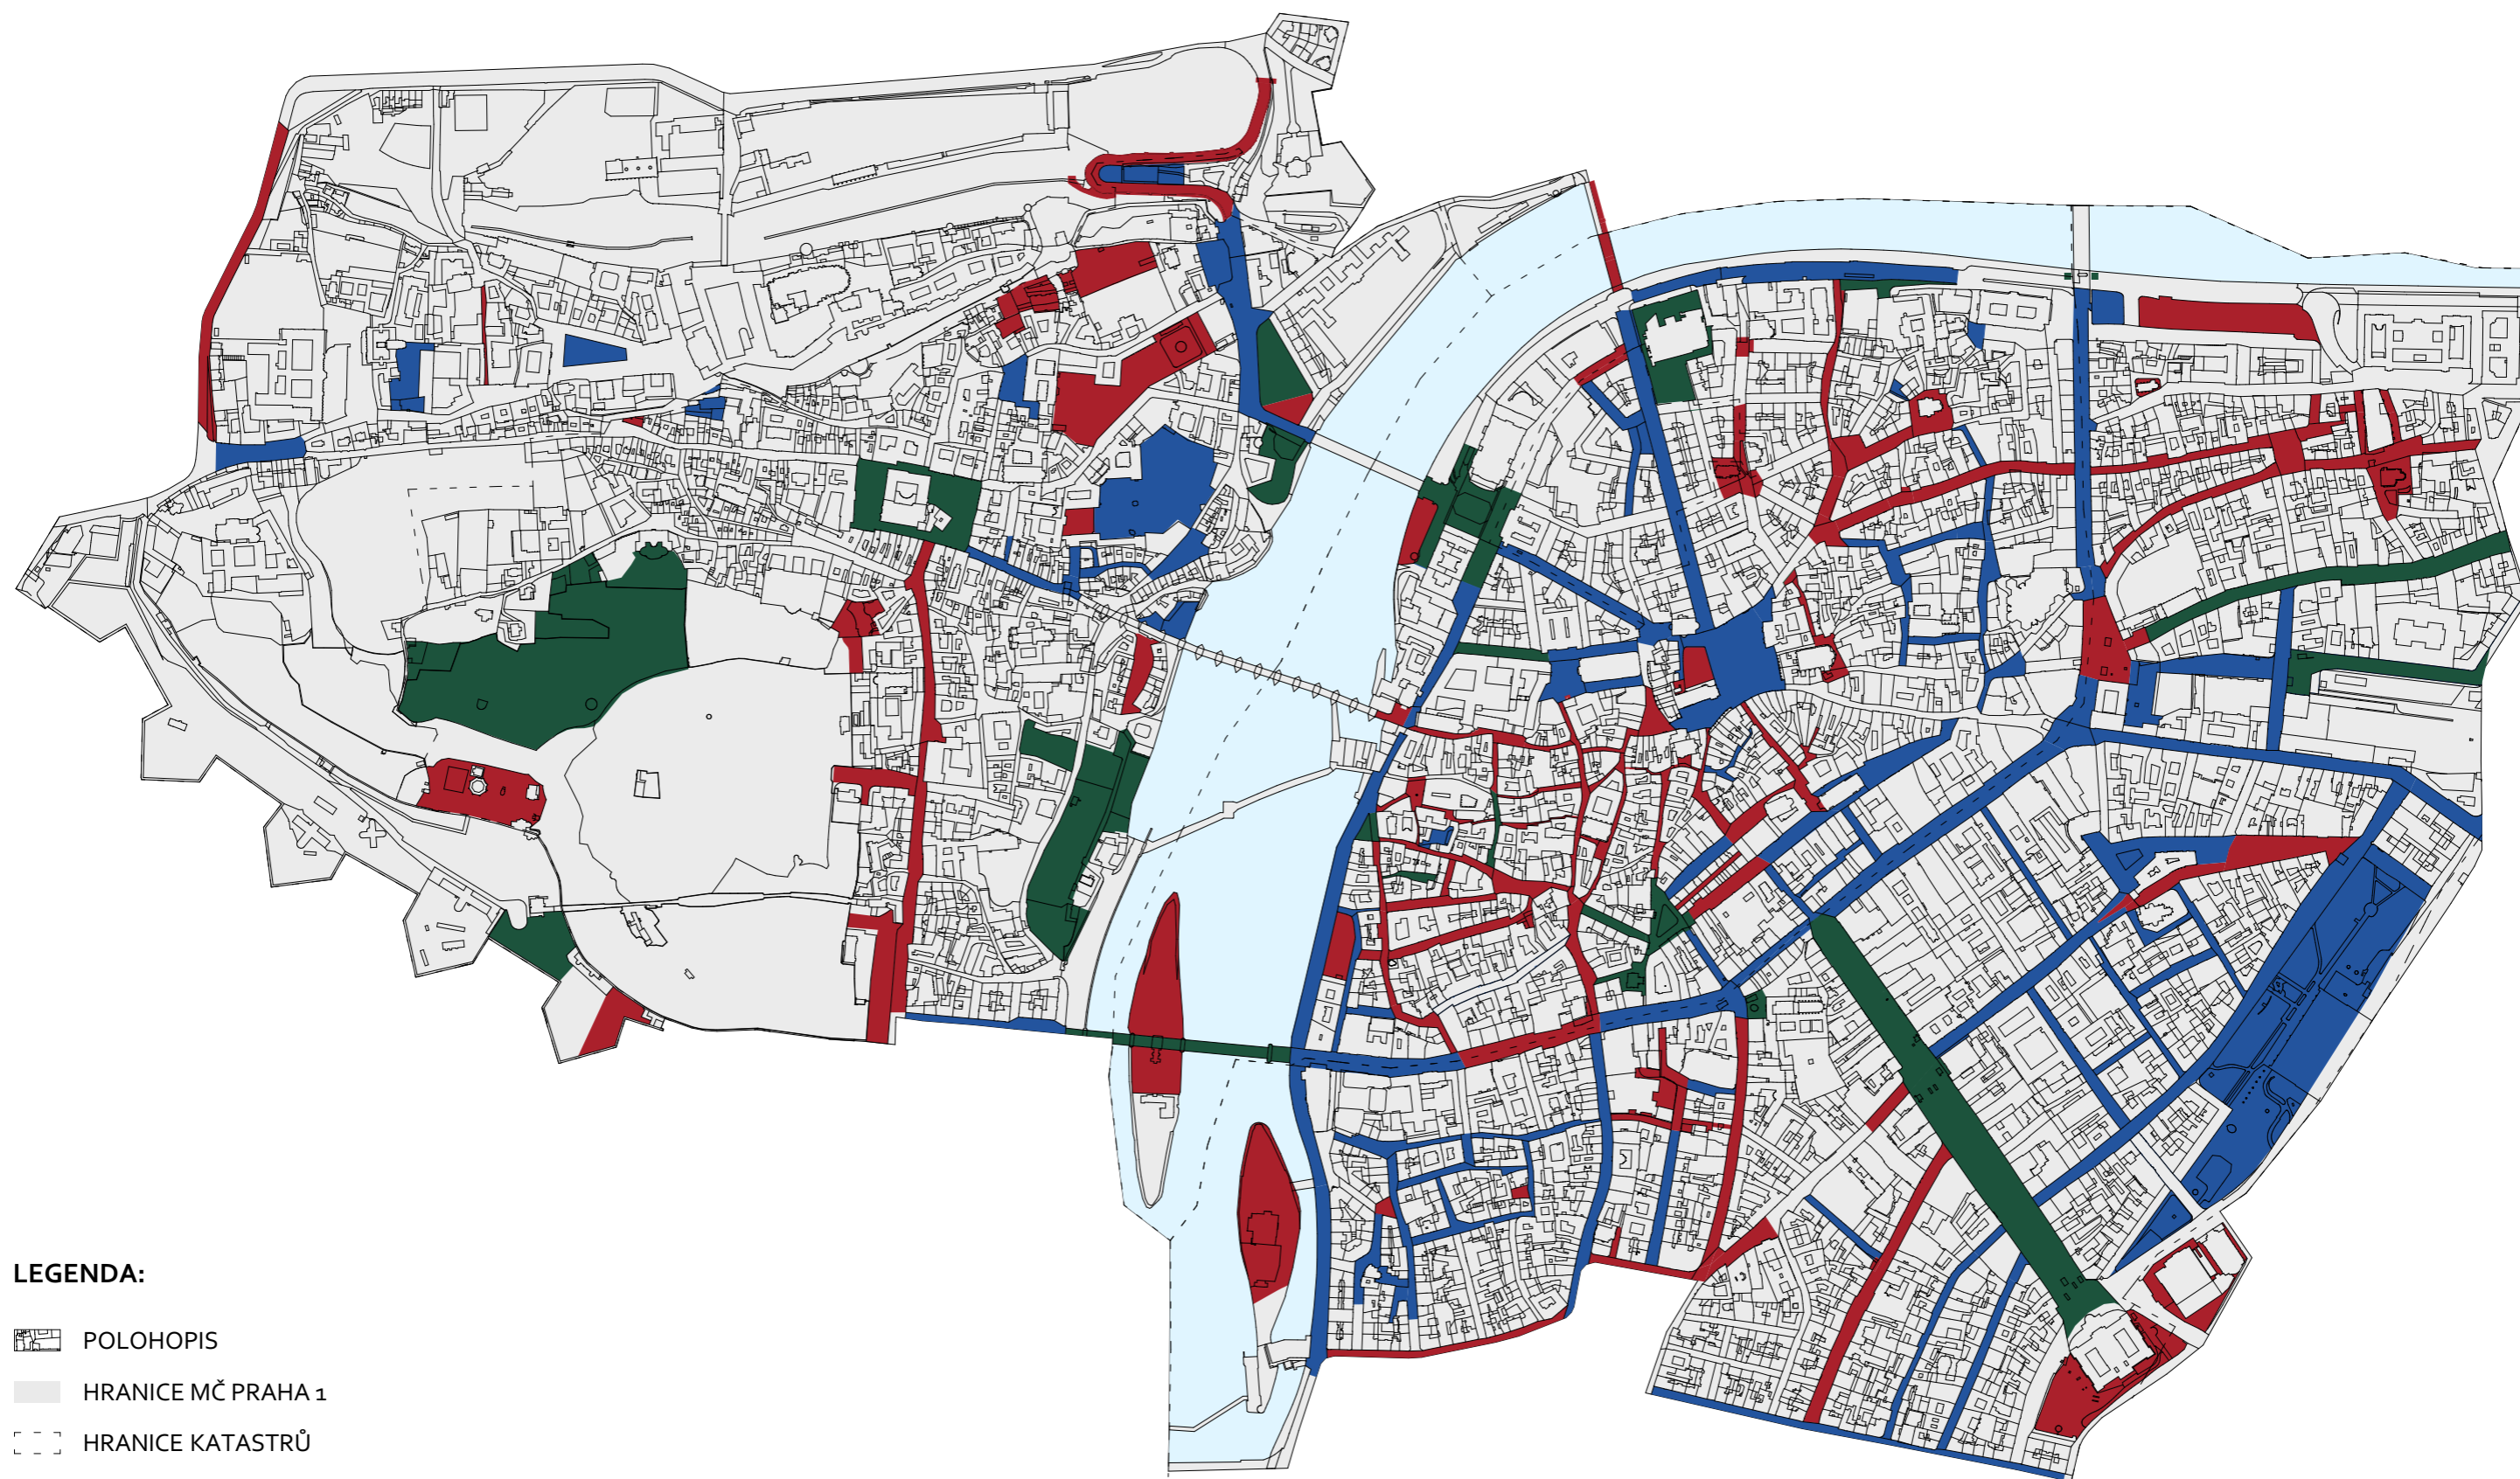

## LEGENDA:

 POLOHOPIS

 HRANICE MČ PRAHA 1

 HRANICE KATASTRŮ

 REALIZOVANÉ ÚPRAVY VEŘEJNÝCH PROSTORŮ

 PŘIPRAVOVANÉ ÚPRAVY VEŘEJNÝCH PROSTORŮ

 ZPRACOVANÉ STUDIE ÚPRAV VEŘEJNÝCH PROSTORŮ