



Petr Derka
Olgy Havlové 2917/36
Žižkov
130 00 Praha 3

Č. j.
UMCP1 247187/2026/ODOP/128/HN

Vyřizuje / linka
Vladimír Hanuš/314

Datum
4.5.2026

Opatření obecné povahy

Městská část Praha 1, Úřad městské části, Odbor dopravy, jako příslušný správní úřad dle ust. § 124 odst. 6 zákona č. 361/2000 Sb., o provozu na pozemních komunikacích a o změně některých zákonů, ve znění pozdějších předpisů, (dále jen „zákon o provozu na pozemních komunikacích“) a podle ust. § 171 a § 173 odst. 1 zákona č. 500/2004 Sb., správní řád na základě posouzení žádosti UMCP1 244462/2026 o stanovení přechodné úpravy provozu na pozemní komunikaci ul. Věžeňská, Praha 1, podané dne 8.4.2026, a po projednání s příslušným orgánem Policie ČR, Krajské ředitelství Policie hl. m. Prahy – odbor služby dopravní policie
vydává

podle ust. § 77 odst. 1 písm. c), odst. 5, a § 78 zákona č. 361/2000 Sb., zákon o provozu na pozemních komunikacích a vyhlášky č. 294/2015 Sb., kterou se provádějí pravidla provozu na pozemních komunikacích

opatření obecné povahy - stanovení přechodné úpravy provozu na pozemní komunikaci -ul. Věžeňská, Praha 1, v termínu: 11.5.2026 – 31.7.2026

spočívající v umístění dopravního značení a zařízení na místní komunikaci v rozsahu B28, E8c, E13 (termín + mimo stavbu), IP12, E13 „po–ne 08-06 s platným parkovacím oprávněním oblast 1“, E13 „P1-0234“, C4b, Z4a, dle přiložené dokumentace, která je nedílnou součástí tohoto stanovení, za níže uvedených podmínek pro jejich realizaci:

Osazení dopravního značení a zařízení bude provedeno v souladu s vyjádřením Policie ČR, Krajského ředitelství Policie hl.m. Prahy – odboru služby dopravní policie ze dne 06.01.2026, č.j. KRPA-9188-1/ČJ-2026-0000DŽ, TP 65/TP 66 a vyhláškou č. 294/2015 Sb., kterou se provádějí pravidla provozu na pozemních komunikacích.

- Dopravní značky musí být v reflexním provedení v základní velikosti. Veškeré dopravní značení bude osazeno na odpovídajících stabilních nosičích. Umístěním dopravního značení nesmí být narušeno vnímání dopravní situace.
- Instalace a umístění dopravního značení bude provedeno tak, aby nebránilo provádění údržby komunikace.
- Městská část Praha 1, Úřad městské části, Odbor dopravy, může toto stanovení úpravy provozu na pozemních komunikacích změnit, upravit, doplnit, popřípadě zrušit, bude-li si to vyžadovat veřejný zájem nebo v případě, že dopravní značení bude umístěno v rozporu se stanovenými podmínkami.
- Dopravní značení B28 a E13 „datum a mimo stavbu“, IP12, E13 „po–ne 08-06 s platným parkovacím oprávněním oblast 1“, má být instalováno min. 7 dní před zahájením záboru.
- Ostatní dopravní značení bude umístěno v den zahájení záboru.



MĚSTSKÁ ČÁST PRAHA 1
ÚŘAD MĚSTSKÉ ČÁSTI
Odbor dopravy

Stanovení dopravního značení nenahrazuje povolení, stanovisko, posouzení, případně jiné opatření dotčeného správního úřadu vyžadované zvláštními předpisy.

Odůvodnění:

Dne 8.4.2026 podal p. Petr Derka, žádost o stanovení přechodné úpravy provozu na pozemní komunikaci, která se týká osazení dopravního značení z důvodu umístění kontejneru, za účelem stavebních prací.

Poučení o opravném prostředku:

Opatření obecné povahy nabývá účinnosti ve lhůtě stanovené zákonem č. 361/2000 Sb., zákon o provozu na pozemních komunikacích. Ve smyslu ust. § 173 odst. 2 zákona č. 500/2004 Sb., správní řád, proti opatření obecné povahy nelze podat žádný opravný prostředek. Ve smyslu ustanovení §101a a násl. soudního řádu správního je možný přezkum u soudu.

Městská část Praha 1
Úřad městské části
odbor dopravy
Vodickova 18, 115 68 Praha 1
-15-

Bc. Ludvík Czital
vedoucí odboru dopravy

Přílohy:

Plánek – 1x situace dopravního značení

Obdržel:

Účastníci řízení:


Petr Derka, Olgy Havlové 2917/36, Žižkov, 130 00 Praha 3, IDDS: q2kqbtz
Technická správa komunikací hl. m. Prahy, a.s., mivg4t3

Dotčené orgány:

Policie ČR, Krajské ředitelství Policie hl. m. Prahy – odbor služby dopravní policie


Na vědomí:

Odbor dopravy ÚMČ Praha 1 – oddělení kontroly
Policie ČR, Obvodní ředitelství policie Praha 1 – dopravní inspektorát
Městská policie hl. m. Prahy, Obvodní ředitelství Praha 1

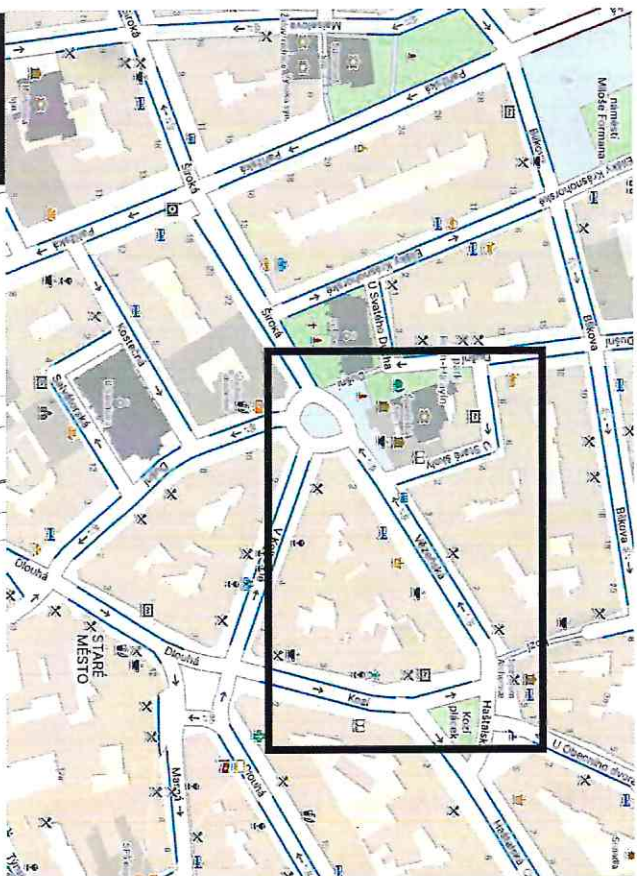


Legenda:

- Stávající dopravní značení
- Provizorní dopravní značení
- E13: datum záboru MIMO STAVBU
- Kontejner 6 x 2 m
- Sloup veřejného osvětlení

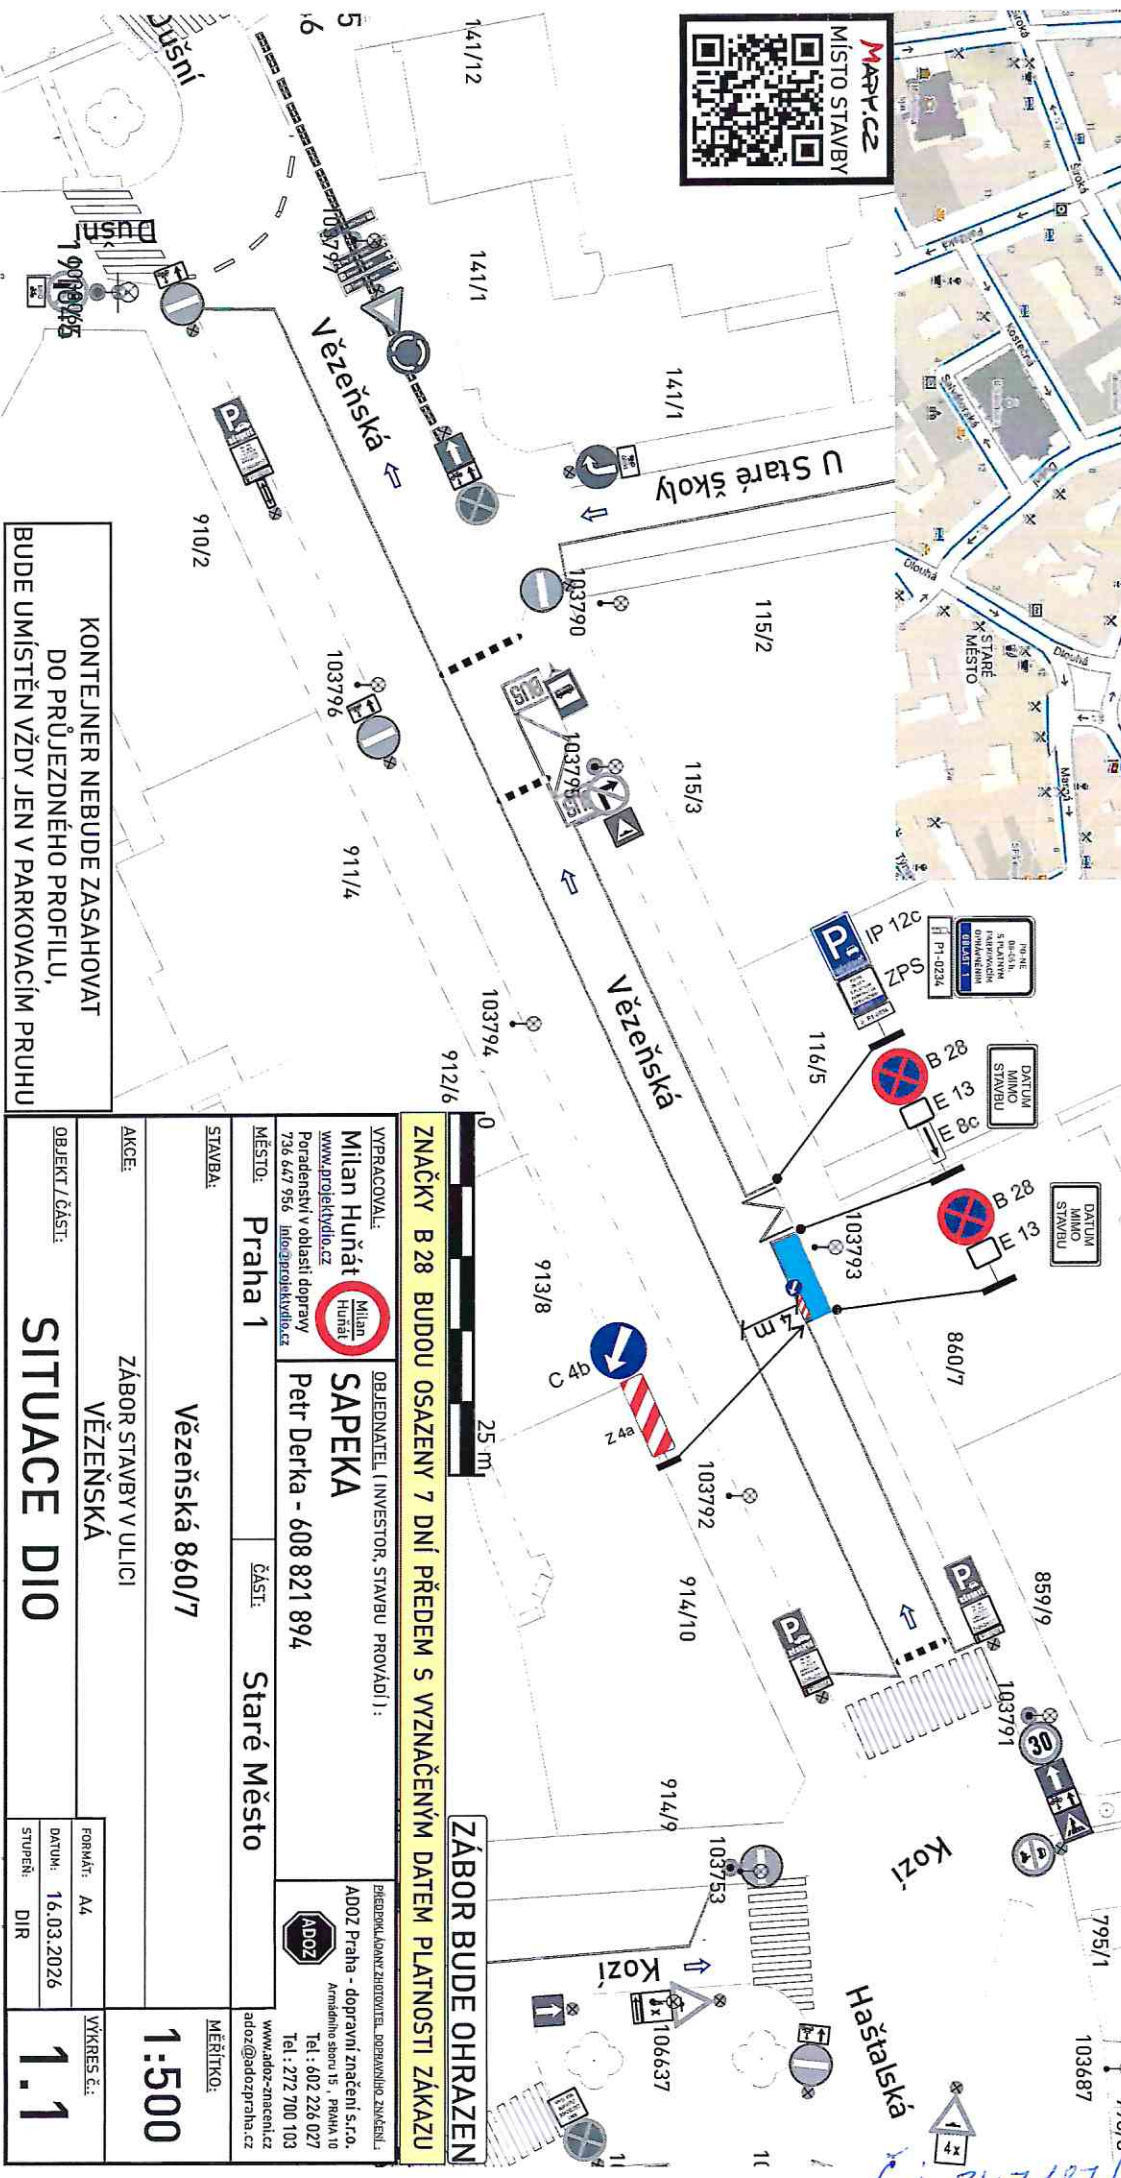

Městská část Praha 1
 Úřad městské části
 odbor dopravy
 Vodickova 18, 115 68 Praha 1
 -15-

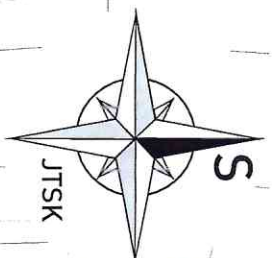

KONTEJNER NEBUDE ZASAHOVAT DO PRŮJEZDNÉHO PROFILU, BUDE UMÍSTĚN VŽDY JEN V PARKOVACÍM PRUHU

VYPRACOVAL: Milan Huňat www.projektvydila.cz		OBJEDNATEL (INVESTOR, STAVBU PROVADÍ): SAPEKA Petr Derka - 608 821 894	
MÍSTO: Praha 1		ČÁST: Staré Město	
STAVBA: Věženská 860/7		AKCE: ZÁBOR STAVBY V ULICI VÉŽENŠKÁ	
OBJEKT / ČÁST: SITUACE D10		FORMÁT: A4	
DATEM: 16.03.2026		VÝKRES Č.: 1:500	
STUPEŇ: DIR		VÝKRES Č.: 1.1	

ZNAČKY B 28 BUDOU OSAZENY 7 DNÍ PŘEDEM S VYZNAČENÝM DATEM PLATNOSTI ZÁKAZU

ZÁBOR BUDE OHRAZEN

25 m

č.j. 247197/2026/0007/120/H4