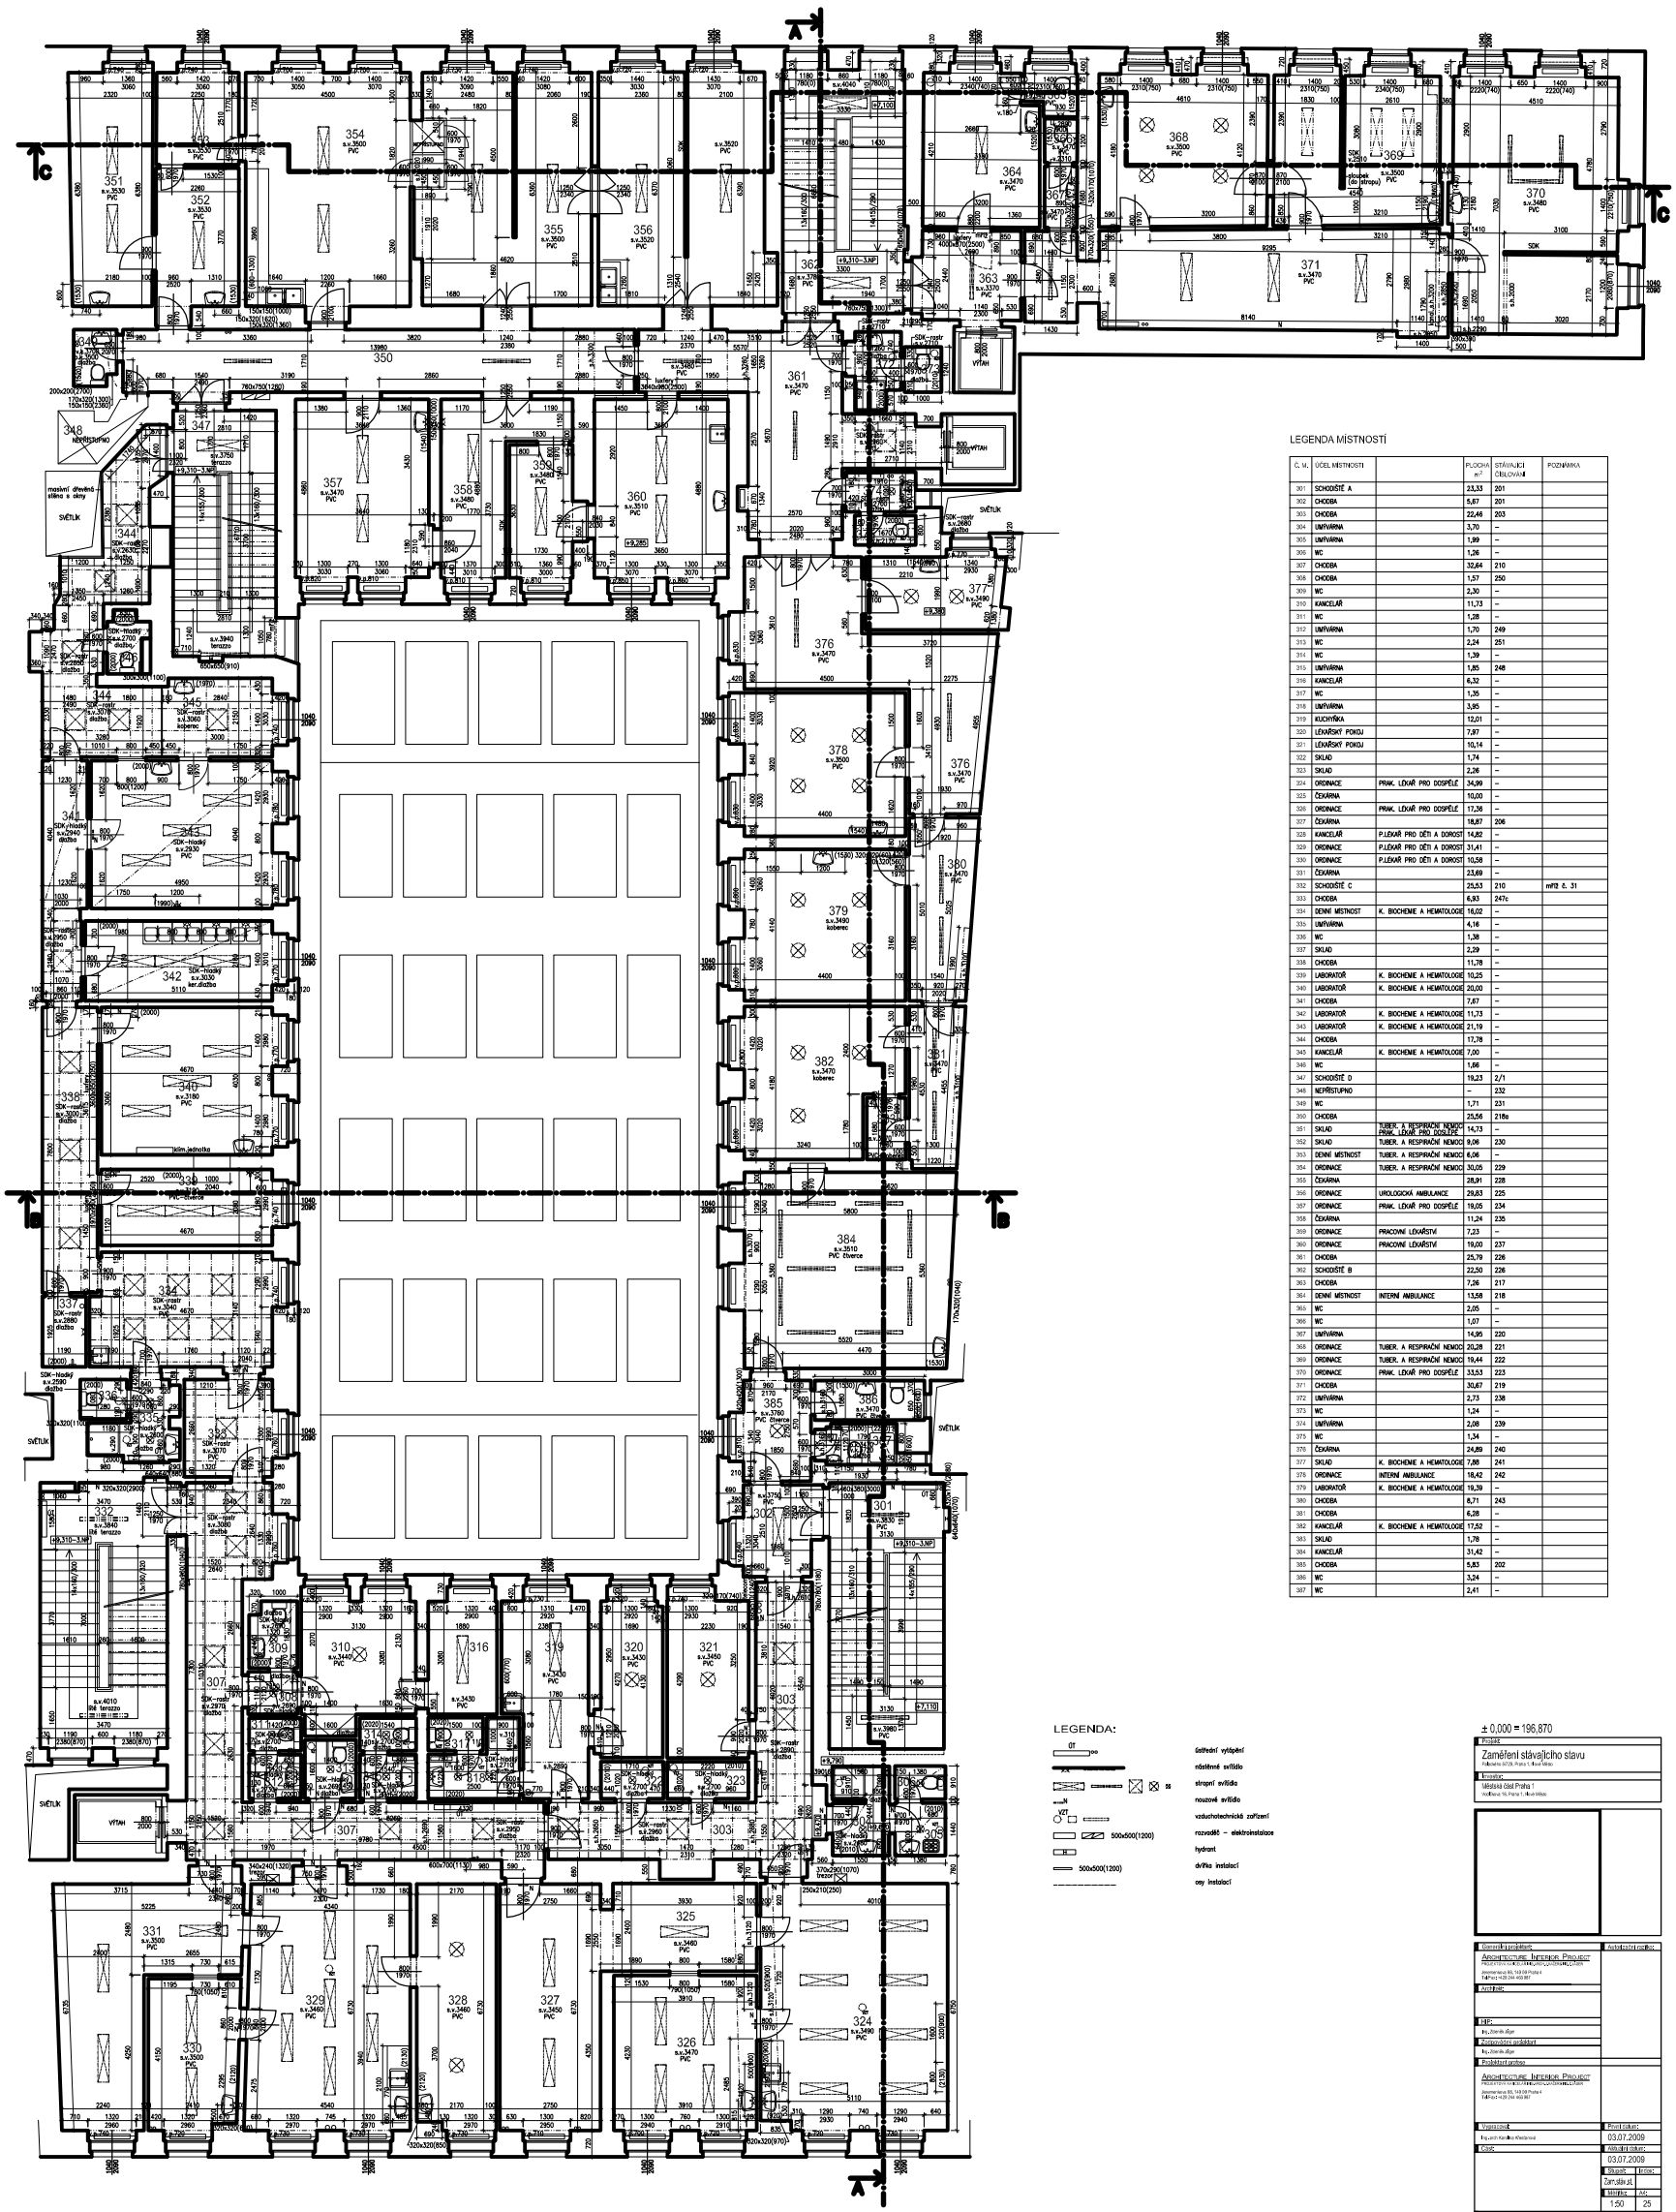

LEGENDA MÍSTNOSTÍ

Č. M.	ÚČEL MÍSTNOSTI		PLOCHA m²	STÁVAJÍCÍ ČÍSLOVÁNÍ	POZNÁMKA
301	SCHODIŠTĚ A		23,33	201	
302	CHODBA		5,67	201	
303	CHODBA		22,46	203	
304	UMÍVÁRNA		3,70	–	
305	UMÍVÁRNA		1,99	–	
306	WC		1,26	–	
307	CHODBA		32,64	210	
308	CHODBA		1,57	250	
309	WC		2,30	–	
310	KANCELÁŘ		11,73	–	
311	WC		1,28	–	
312	UMÍVÁRNA		1,70	249	
313	WC		2,24	251	
314	WC		1,39	–	
315	UMÍVÁRNA		1,85	248	
316	KANCELÁŘ		6,32	–	
317	WC		1,35	–	
318	UMÍVÁRNA		3,95	–	
319	KUCHYŇKA		12,01	–	
320	LÉKAŘSKÝ POKOJ		7,97	–	
321	LÉKAŘSKÝ POKOJ		10,14	–	
322	SKLAD		1,74	–	
323	SKLAD		2,26	–	
324	ORDINACE	PRAK. LÉKAŘ PRO DOSPĚLÉ	34,99	–	
325	ČEKÁRNA		10,00	–	
326	ORDINACE	PRAK. LÉKAŘ PRO DOSPĚLÉ	17,36	–	
327	ČEKÁRNA		18,87	206	
328	KANCELÁŘ	P.LÉKAŘ PRO DĚTI A DOROST	14,82	–	
329	ORDINACE	P.LÉKAŘ PRO DĚTI A DOROST	31,41	–	
330	ORDINACE	P.LÉKAŘ PRO DĚTI A DOROST	10,58	–	
331	ČEKÁRNA		23,69	–	
332	SCHODIŠTĚ C		25,53	210	mřtž č. 31
333	CHODBA		6,93	247c	
334	DENNÍ MÍSTNOST	K. BIOCHEMIE A HEMATOLOGIE	16,02	–	
335	UMÍVÁRNA		4,16	–	
336	WC		1,39	–	
337	SKLAD		2,29	–	
338	CHODBA		11,78	–	
339	LABORATOŘ	K. BIOCHEMIE A HEMATOLOGIE	10,25	–	
340	LABORATOŘ	K. BIOCHEMIE A HEMATOLOGIE	20,00	–	
341	CHODBA		7,67	–	
342	LABORATOŘ	K. BIOCHEMIE A HEMATOLOGIE	11,73	–	
343	LABORATOŘ	K. BIOCHEMIE A HEMATOLOGIE	21,19	–	
344	CHODBA		17,78	–	
345	KANCELÁŘ	K. BIOCHEMIE A HEMATOLOGIE	7,00	–	
346	WC		1,66	–	
347	SCHODIŠTĚ D		19,23	2/1	
348	NEPŘÍSTUPNO		–	232	
349	WC		1,71	231	
350	CHODBA		25,56	218a	
351	SKLAD	TUBER. A RESPIRAČNÍ NEMOC / PRAK. LÉKAŘ PRO DOSPĚLÉ	14,73	–	
352	SKLAD	TUBER. A RESPIRAČNÍ NEMOC	9,06	230	
353	DENNÍ MÍSTNOST	TUBER. A RESPIRAČNÍ NEMOC	6,06	–	
354	ORDINACE	TUBER. A RESPIRAČNÍ NEMOC	30,05	229	
355	ČEKÁRNA		28,91	228	
356	ORDINACE	UROLOGICKÁ AMBULANCE	29,83	225	
357	ORDINACE	PRAK. LÉKAŘ PRO DOSPĚLÉ	19,05	234	
358	ČEKÁRNA		11,24	235	
359	ORDINACE	PRACOVNÍ LÉKAŘSTVÍ	7,23	–	
360	ORDINACE	PRACOVNÍ LÉKAŘSTVÍ	19,00	237	
361	CHODBA		25,79	226	
362	SCHODIŠTĚ B		22,50	226	
363	CHODBA		7,26	217	
364	DENNÍ MÍSTNOST	INTERNÍ AMBULANCE	13,58	218	
365	WC		2,05	–	
366	WC		1,07	–	
367	UMÍVÁRNA		14,95	220	
368	ORDINACE	TUBER. A RESPIRAČNÍ NEMOC	20,28	221	
369	ORDINACE	TUBER. A RESPIRAČNÍ NEMOC	19,44	222	
370	ORDINACE	PRAK. LÉKAŘ PRO DOSPĚLÉ	33,53	223	
371	CHODBA		30,67	219	
372	UMÍVÁRNA		2,73	238	
373	WC		1,24	–	
374	UMÍVÁRNA		2,08	239	
375	WC		1,34	–	
376	ČEKÁRNA		24,89	240	
377	SKLAD	K. BIOCHEMIE A HEMATOLOGIE	7,88	241	
378	ORDINACE	INTERNÍ AMBULANCE	18,42	242	
379	LABORATOŘ	K. BIOCHEMIE A HEMATOLOGIE	19,39	–	
380	CHODBA		8,71	243	
381	CHODBA		6,28	–	
382	KANCELÁŘ	K. BIOCHEMIE A HEMATOLOGIE	17,52	–	
383	SKLAD		1,78	–	
384	KANCELÁŘ		31,42	–	
385	CHODBA		5,83	202	
386	WC		3,24	–	
387	WC		2,41	–	

LEGENDA:

- DT — dešťování vyvápění
- SA — nástěnné svítidlo
- SS — stropní svítidlo
- N — nouzové svítidlo
- VZT — vzduchotechnické zařízení
- 500x500(1200) — rozvaděč – elektroinstalace
- H — hydrant
- 500x500(1200) — dvířka instalací
- osy instalací

± 0,000 = 196,870

Projekt: Zaměření stávajícího stavu	
Investor: Městská část Praha 1	
Generální projektant: ARCHITECTURE INTERIOR PROJECT	Autorský dozor:
Architekt:	
HIP: Ing. Stanislav Jäger	
Zodpovědný projektant: Ing. Stanislav Jäger	
Projektant profese: ARCHITECTURE INTERIOR PROJECT	
Vypracoval: Ing. arch. Karolina Kleckerová	Datum tisku: 03.07.2009
Část:	Datum ukončení: 03.07.2009
	Stupeň: Zaměření st. / Měřítko: 1:50 / Arch.: 25
Název výkresu: PŮDORYS 3.NP	Číslo: 06 / Revize: