



Crocodile ČR, spol. s r.o.
Poděbradská 206/57
Hloubětín
198 00 Praha 9

Č. j.
UMCP1 304059/2026/ODOP/157/NO

Vyřizuje / linka
Mgr. Zdeněk Novotný/351

Datum
12.05.2026

Opatření obecné povahy

Městská část Praha 1, Úřad městské části, Odbor dopravy, jako příslušný správní úřad dle ust. § 124 odst. 6 zákona č. 361/2000 Sb., o provozu na pozemních komunikacích a o změně některých zákonů, ve znění pozdějších předpisů, (dále jen „zákon o provozu na pozemních komunikacích“) a podle ust. § 171 a § 173 odst. 1 zákona č. 500/2004 Sb., správní řád na základě posouzení žádosti UMCP1 298679/2026 o stanovení přechodné úpravy provozu na pozemní komunikaci ul. Nekázanka, Jindřišská, Praha 1, podané dne 27.04.2026, a po projednání s příslušným orgánem Policie ČR, Krajské ředitelství Policie hl. m. Prahy – odbor služby dopravní policie
vydává



podle ust. § 77 odst. 1 písm. c), odst. 5, a § 78 zákona č. 361/2000 Sb., zákon o provozu na pozemních komunikacích a vyhlášky č. 294/2015 Sb., kterou se provádějí pravidla provozu na pozemních komunikacích

opatření obecné povahy - stanovení přechodné úpravy provozu na pozemní komunikaci -ul. Nekázanka, Praha 1, v termínu: 25.05.2026 – 26.05.2026 / I. etapa -ul. Jindřišská, Praha 1, v termínu: 26.05.2026 – 27.05.2026 / II. etapa

spočívající v umístění dopravního značení a zařízení na místní komunikaci v rozsahu přiložené dokumentace, která je nedílnou součástí tohoto stanovení, za níže uvedených podmínek pro jejich realizaci:

Osazení dopravního značení a zařízení bude provedeno v souladu s vyjádřením Policie ČR, Krajského ředitelství Policie hl.m. Prahy – odboru služby dopravní policie ze dne 28.04.2026, č.j. KRPA-142951-1/ČJ-2026-0000DŽ, TP 65/TP 66 a vyhláškou č. 294/2015 Sb., kterou se provádějí pravidla provozu na pozemních komunikacích.

- Dopravní značky musí být v reflexním provedení v základní velikosti. Veškeré dopravní značení bude osazeno na odpovídajících stabilních nosičích. Umístěním dopravního značení nesmí být narušeno vnímání dopravní situace.
- Instalace a umístění dopravního značení bude provedeno tak, aby nebránilo provádění údržby komunikace.
- Městská část Praha 1, Úřad městské části, Odbor dopravy, může toto stanovení úpravy provozu na pozemních komunikacích změnit, upravit, doplnit, popřípadě zrušit, bude-li si to vyžadovat veřejný zájem nebo v případě, že dopravní značení bude umístěno v rozporu se stanovenými podmínkami.
- Dopravní značení B28 a E13 „datum a mimo stavbu“, má být instalováno min. 7 dní před zahájením záboru.
- Ostatní dopravní značení bude umístěno v den zahájení záboru.

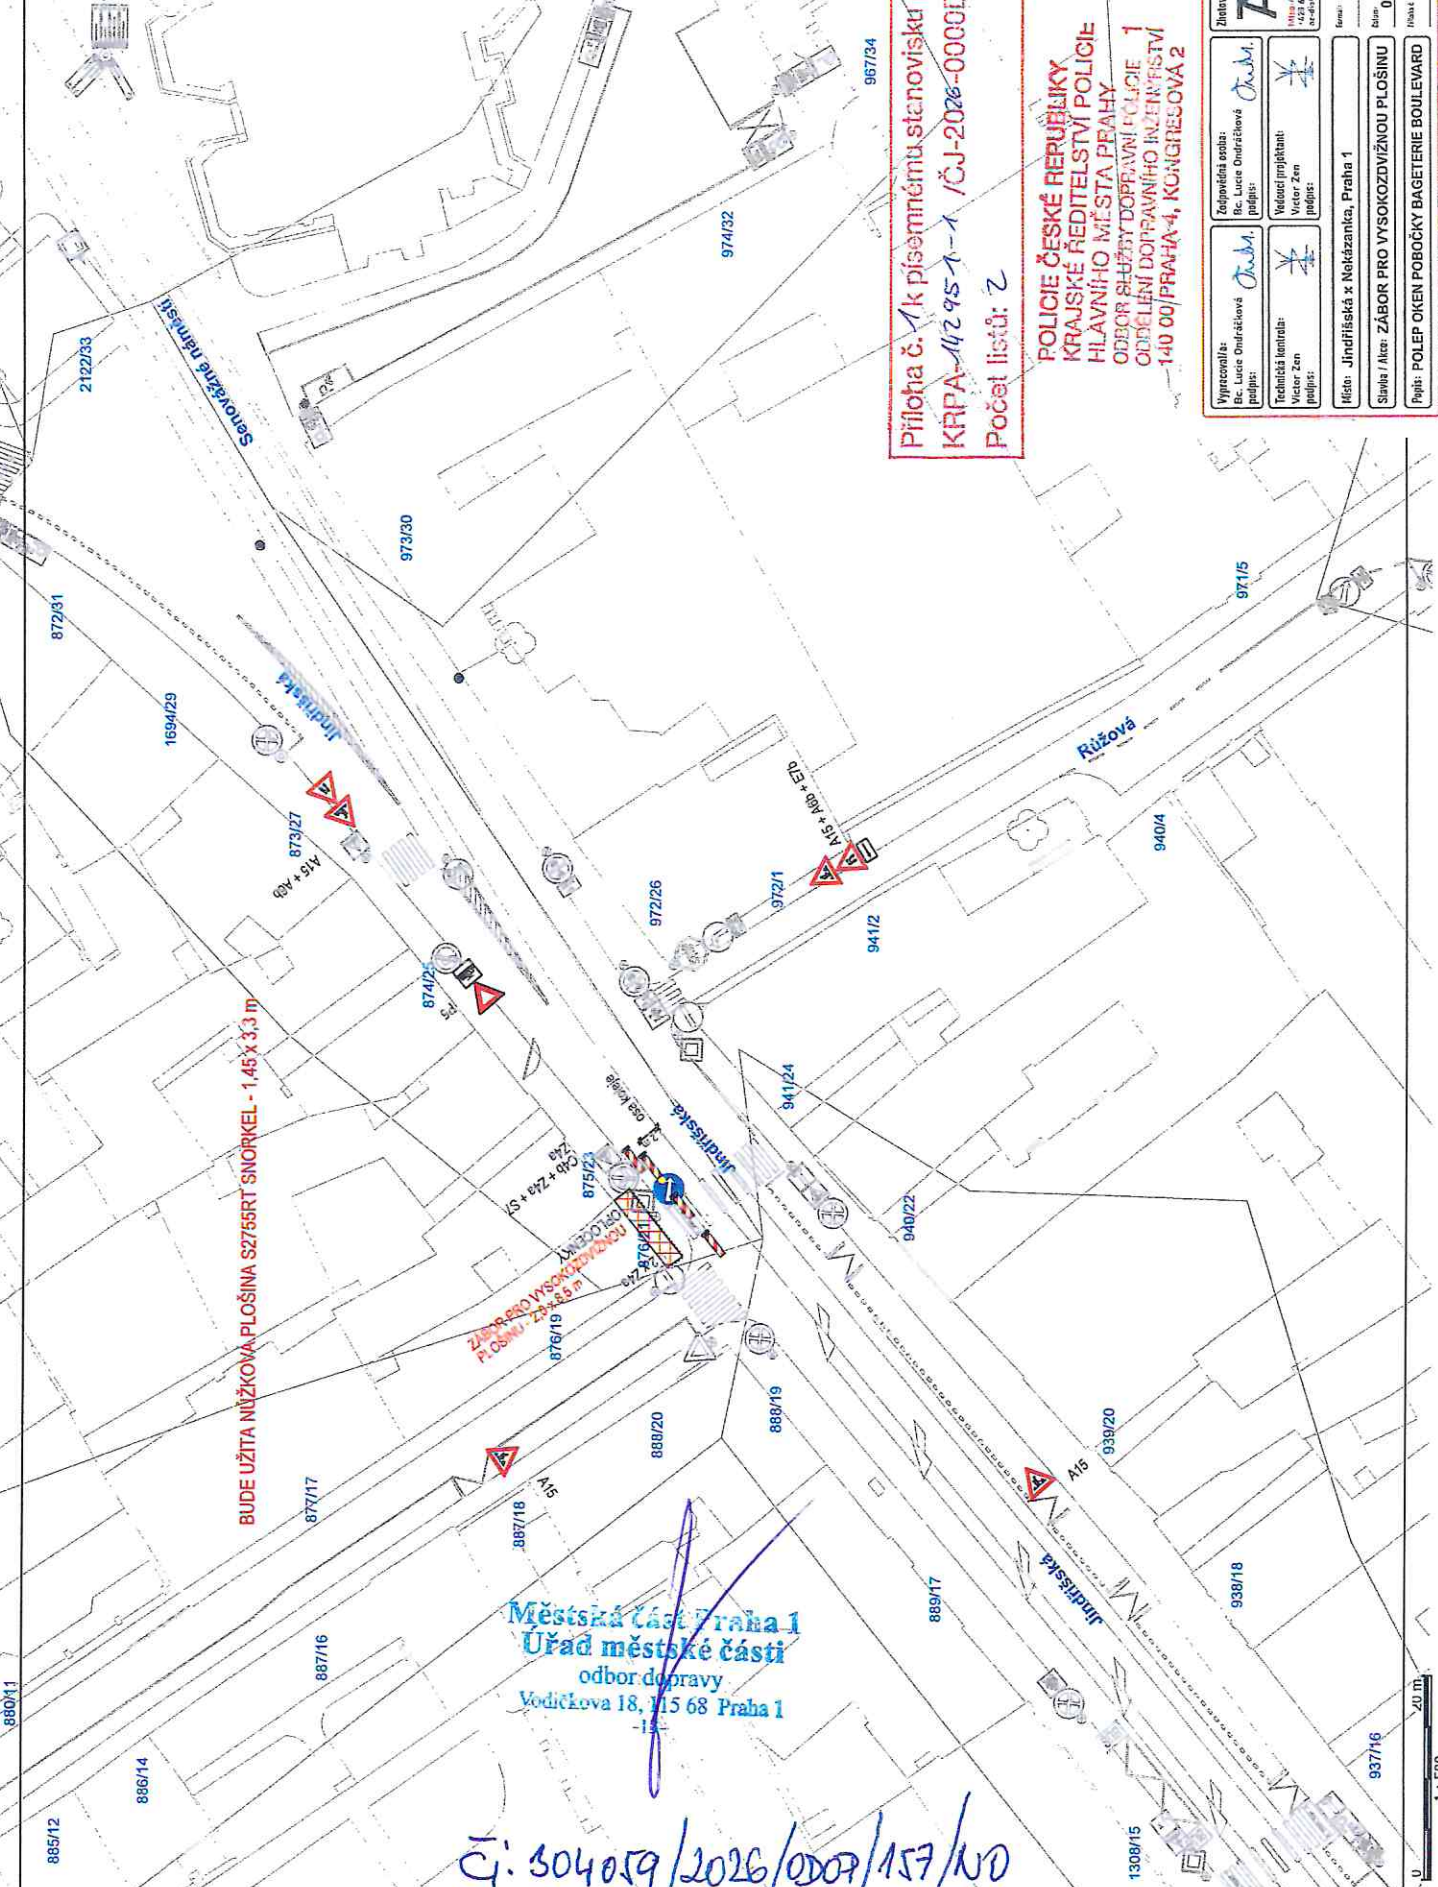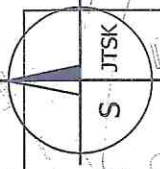

Příloha č. 1 k písemnému stanovisku čj.
 KRPA-14295-1-1 /ČJ-2026-0000DŽ
 Počet listů: 2

POLICIE ČESKÉ REPUBLIKY
 KRAJSKÉ ŘEDITELSTVÍ POLICIE
 HLAVNÍHO MĚSTA PRAHY
 ODBOR SLUŽBY DOPRAVNÍ POLICIE 1
 ODBĚLENÍ DOPRAVNÍHO NEKONTAKTNI
 140 00/PRAHA-1, KONGRESOVA 2

2. etapa

Vypracoval: Bc. Lucie Omáčeková [Signature]	Zájemci a spol: Bc. Lucie Omáčeková [Signature]	Zhotovitel: Victor Zen A-Z-DIG [Signature]
Technická kontrola: Victor Zen [Signature]	Valová projednání: Victor Zen [Signature]	QR kód: [QR Code]
Místo: Jindřichská x Nekázanka, Praha 1		Termín: 04/2026
Stavba / Akce: ZÁBOR PRO VYSOKOZDVIŽNOU PLOŠINU		Práce:
Popis: POLEP OKEN POBOČKY BAGETERIE BOULEVARD		

Městská část Praha 1
 Úřad městské části
 odbor dopravy
 Vodčickova 18, 115 68 Praha 1

čj. 304059/2026/ODOP/157/NO

