



CH vodní stavby a.s.
Smíchovská 929/31
Řeporyje
155 00 Praha 5

Č. j.
UMCP1 341718/2026/ODOP/180/HN

Vyřizuje / linka
Vladimír Hanuš/314

Datum
13.5.2026

Opatření obecné povahy

Městská část Praha 1, Úřad městské části, Odbor dopravy, jako příslušný správní úřad dle ust. § 124 odst. 6 zákona č. 361/2000 Sb., o provozu na pozemních komunikacích a o změně některých zákonů, ve znění pozdějších předpisů, (dále jen „zákon o provozu na pozemních komunikacích“) a podle ust. § 171 a § 173 odst. 1 zákona č. 500/2004 Sb., správní řád na základě posouzení žádosti UMCP1 335240/2026 o stanovení přechodné úpravy provozu na pozemní komunikaci ul. Masná, Praha 1, podané dne 11.5.2026, a po projednání s příslušným orgánem Policie ČR, Krajské ředitelství Policie hl. m. Prahy – odbor služby dopravní policie
vydává

podle ust. § 77 odst. 1 písm. c), odst. 5, a § 78 zákona č. 361/2000 Sb., zákon o provozu na pozemních komunikacích a vyhlášky č. 294/2015 Sb., kterou se provádějí pravidla provozu na pozemních komunikacích

opatření obecné povahy - stanovení přechodné úpravy provozu na pozemní komunikaci -ul. Masná, Praha 1, v termínu: 21.5.2026 – 30.5.2026

spočívající v umístění dopravního značení a zařízení na místní komunikaci v rozsahu B28, E8e, E8d, E13 (termín + mimo stavbu), C4b, Z4a, A15, A6b, dle příložené dokumentace, která je nedílnou součástí tohoto stanovení, za níže uvedených podmínek pro jejich realizaci:

Osazení dopravního značení a zařízení bude provedeno v souladu s vyjádřením Policie ČR, Krajského ředitelství Policie hl.m. Prahy – odboru služby dopravní policie ze dne 06.01.2026, č.j. KRPA-9188-1/ČJ-2026-0000DŽ, TP 65/TP 66 a vyhláškou č. 294/2015 Sb., kterou se provádějí pravidla provozu na pozemních komunikacích.

- Dopravní značky musí být v reflexním provedení v základní velikosti. Veškeré dopravní značení bude osazeno na odpovídajících stabilních nosičích. Umístěním dopravního značení nesmí být narušeno vnímání dopravní situace.
- Instalace a umístění dopravního značení bude provedeno tak, aby nebránilo provádění údržby komunikace.
- Městská část Praha 1, Úřad městské části, Odbor dopravy, může toto stanovení úpravy provozu na pozemních komunikacích změnit, upravit, doplnit, popřípadě zrušit, bude-li si to vyžadovat veřejný zájem nebo v případě, že dopravní značení bude umístěno v rozporu se stanovenými podmínkami.
- Dopravní značení B28 a E13 „datum a mimo stavbu“, má být instalováno min. 7 dní před zahájením záboru.
- Ostatní dopravní značení bude umístěno v den zahájení záboru.

Stanovení dopravního značení nenahrazuje povolení, stanovisko, posouzení, případně jiné opatření dotčeného správního úřadu vyžadované zvláštními předpisy.



MĚSTSKÁ ČÁST PRAHA 1
ÚŘAD MĚSTSKÉ ČÁSTI
Odbor dopravy

Odůvodnění:

Dne 11.5.2026 podala firma CH vodní stavby a.s., žádost o stanovení přechodné úpravy provozu na pozemní komunikaci, která se týká osazení dopravního značení z důvodu umístění ohrady, ZS, za účelem opravy uliční vpusti.

Poučení o opravném prostředku:

Opatření obecné povahy nabývá účinnosti ve lhůtě stanovené zákonem č. 361/2000 Sb., zákon o provozu na pozemních komunikacích. Ve smyslu ust. § 173 odst. 2 zákona č. 500/2004 Sb., správní řád, proti opatření obecné povahy nelze podat řádný opravný prostředek. Ve smyslu ustanovení §101a a násl. soudního řádu správního je možný přezkum u soudu.

Městská část Praha 1
Úřad městské části
odbor dopravy
Vodičkova 8, 115 68 Praha 1
115-

Bc. Ludvík Czital
vedoucí odboru dopravy

Přílohy:

Plánek – 1x situace dopravního značení

Obdrží:

Účastníci řízení:



CH vodní stavby a.s., Smíchovská 929/31, Řeporyje, 155 00 Praha 5, IDDS: kkkpedy
Technická správa komunikací hl. m. Prahy, a.s., mivg4t3

Dotčené orgány:

Policie ČR, Krajské ředitelství Policie hl. m. Prahy – odbor služby dopravní policie

Na vědomí:

Odbor dopravy ÚMČ Praha 1 – oddělení kontroly
Policie ČR, Obvodní ředitelství policie Praha 1 – dopravní inspektorát
Městská policie hl. m. Prahy, Obvodní ředitelství Praha 1

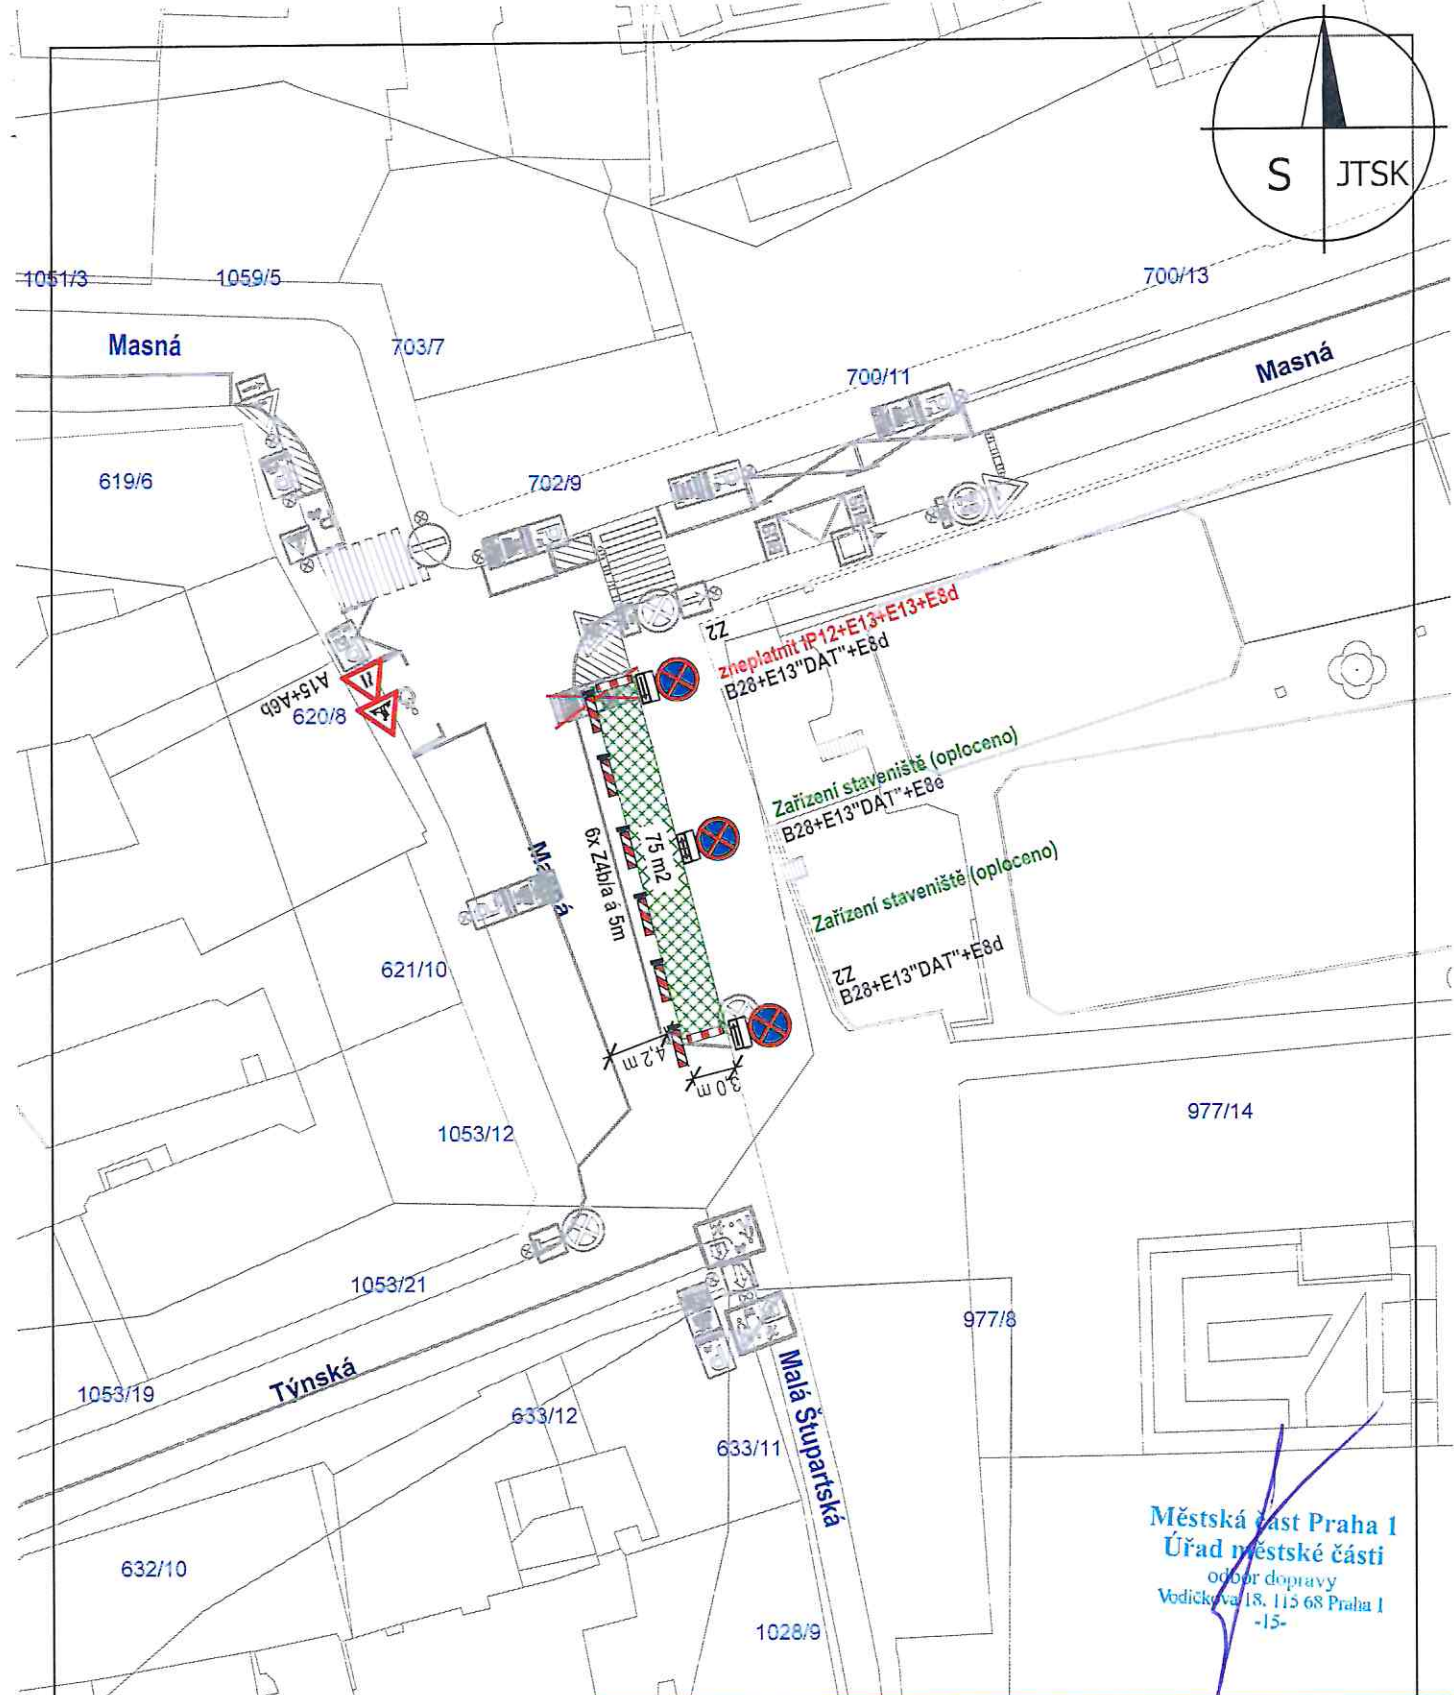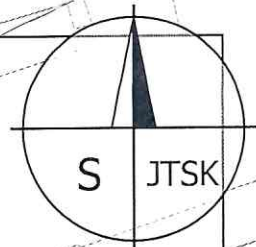

Městská část Praha 1
Úřad městské části
odbor dopravy
Vodickova 18, 115 68 Praha 1
-15-



DOPRAVNÍ ZNAČENÍ

PROJEKTOVÁ KANCELÁŘ
EN ISO 9001 certifikována RWTÜV

PRAŽSKÉ SLUŽBY, a.s.

A Pod Šancem 444/1, 160 77 Praha 6 ■ T +420 284 091 000 F +420 284 091 007 ■ E sluz@psaz.cz ■ W www.psluz.cz
IČ 60194120 ■ DIČ CZ 60194120 ■ bankovní spojení KB Praha 6, 5507007091/9100
Společnost zapsána v obchodním rejstříku vedeném: Městským soudem v Praze v odděle B, číslo 2432 dne 1.2.2004

Vypracoval: Ing. Martin Špaček, tel: 736 518 287	Souhlasil: Josef Chlaň
Objednatel: Čermák a Hrachovec, a.s.	Datum: 05/2026
Alina: OPRAVA PŘÍPOJKY UV - Masná 977/8, Praha 1	Měřítko: 1 : 500
	Č. zakázky:
	NÁVRH DIO

č.j.: 361718/2026/0007/APO/HM

