



Pražské vodovody a kanalizace, a.s.
Ke Kablu 971/1
Hostivař
102 00 Praha 10

Č. j.
UMCP1 347398/2026/ODOP/188/NO

Vyřizuje / linka
Mgr. Zdeněk Novotný/351

Datum
22.05.2026

Opatření obecné povahy

Městská část Praha 1, Úřad městské části, Odbor dopravy, jako příslušný správní úřad dle ust. § 124 odst. 6 zákona č. 361/2000 Sb., o provozu na pozemních komunikacích a o změně některých zákonů, ve znění pozdějších předpisů, (dále jen „zákon o provozu na pozemních komunikacích“) a podle ust. § 171 a § 173 odst. 1 zákona č. 500/2004 Sb., správní řád na základě posouzení žádosti UMCP1 342814/2026 o stanovení přechodné úpravy provozu na pozemní komunikaci ul. Jindřišská, Praha 1, podané dne 13.05.2026, a po projednání s příslušným orgánem Policie ČR, Krajské ředitelství Policie hl. m. Prahy – odbor služby dopravní policie
vydává

podle ust. § 77 odst. 1 písm. c), odst. 5, a § 78 zákona č. 361/2000 Sb., zákon o provozu na pozemních komunikacích a vyhlášky č. 294/2015 Sb., kterou se provádějí pravidla provozu na pozemních komunikacích

opatření obecné povahy - stanovení přechodné úpravy provozu na pozemní komunikaci -ul. Jindřišská, Praha 1, v termínu: 01.06.2026 – 30.06.2026

spočívající v umístění dopravního značení a zařízení na místní komunikaci v rozsahu příložené dokumentace, která je nedílnou součástí tohoto stanovení, za níže uvedených podmínek pro jejich realizaci:

Osazení dopravního značení a zařízení bude provedeno v souladu s vyjádřením Policie ČR, Krajského ředitelství Policie hl.m. Prahy – odboru služby dopravní policie ze dne 31.03.2026, č.j. KRPA-108571-1/ČJ-2026-0000DŽ, TP 65/TP 66 a vyhláškou č. 294/2015 Sb., kterou se provádějí pravidla provozu na pozemních komunikacích.

- Dopravní značky musí být v reflexním provedení v základní velikosti. Veškeré dopravní značení bude osazeno na odpovídajících stabilních nosičích. Umístěním dopravního značení nesmí být narušeno vnímání dopravní situace.
- Instalace a umístění dopravního značení bude provedeno tak, aby nebránilo provádění údržby komunikace.
- Městská část Praha 1, Úřad městské části, Odbor dopravy, může toto stanovení úpravy provozu na pozemních komunikacích změnit, upravit, doplnit, popřípadě zrušit, bude-li si to vyžadovat veřejný zájem nebo v případě, že dopravní značení bude umístěno v rozporu se stanovenými podmínkami.
- Dopravní značení B28 a E13 „datum a mimo stavbu“, IP12, E13 „po-ne 08-06 s platným parkovacím oprávněním oblast 1“, má být instalováno min. 7 dní před zahájením záboru.
- Ostatní dopravní značení bude umístěno v den zahájení záboru.



Stanovení dopravního značení nenahrazuje povolení, stanovisko, posouzení, případně jiné opatření dotčeného správního úřadu vyžadované zvláštními předpisy.

Odůvodnění:

Dne 13.05.2026 podala firma Pražské vodovody a kanalizace, a.s., žádost o stanovení přechodné úpravy provozu na pozemní komunikaci, která se týká osazení dopravního značení z důvodu umístění ohrady/ ZS, za účelem pokračování opravy kanalizace DN 600/1100.

Poučení o opravném prostředku:

Opatření obecné povahy nabývá účinnosti ve lhůtě stanovené zákonem č. 361/2000 Sb., zákon o provozu na pozemních komunikacích. Ve smyslu ust. § 173 odst. 2 zákona č. 500/2004 Sb., správní řád, proti opatření obecné povahy nelze podat řádný opravný prostředek. Ve smyslu ustanovení §101a a násl. soudního řádu správního je možný přezkum u soudu.

Městská část Praha 1
Úřad městské části
odbor dopravy
Vodičtva 18, 115 68 Praha 1
Bc. Ludvík Czital
vedoucí odboru dopravy

Přílohy:

Plánek – 1x situace dopravního značení

Obdrží:

Účastníci řízení:



Pražské vodovody a kanalizace, a.s., Ke Kablu 971/1, Hostivař, 102 00 Praha 10, IDDS: ec9fspf
Technická správa komunikací hl. m. Prahy, a.s., mivg4t3

Dotčené orgány:

Policie ČR, Krajské ředitelství Policie hl. m. Prahy – odbor služby dopravní policie

Na vědomí:

Odbor dopravy ÚMČ Praha 1 – oddělení kontroly
Policie ČR, Obvodní ředitelství policie Praha 1 – dopravní inspektorát
Městská policie hl. m. Prahy, Obvodní ředitelství Praha 1

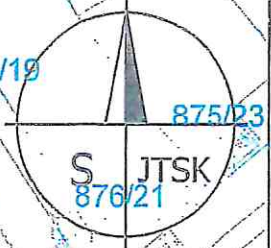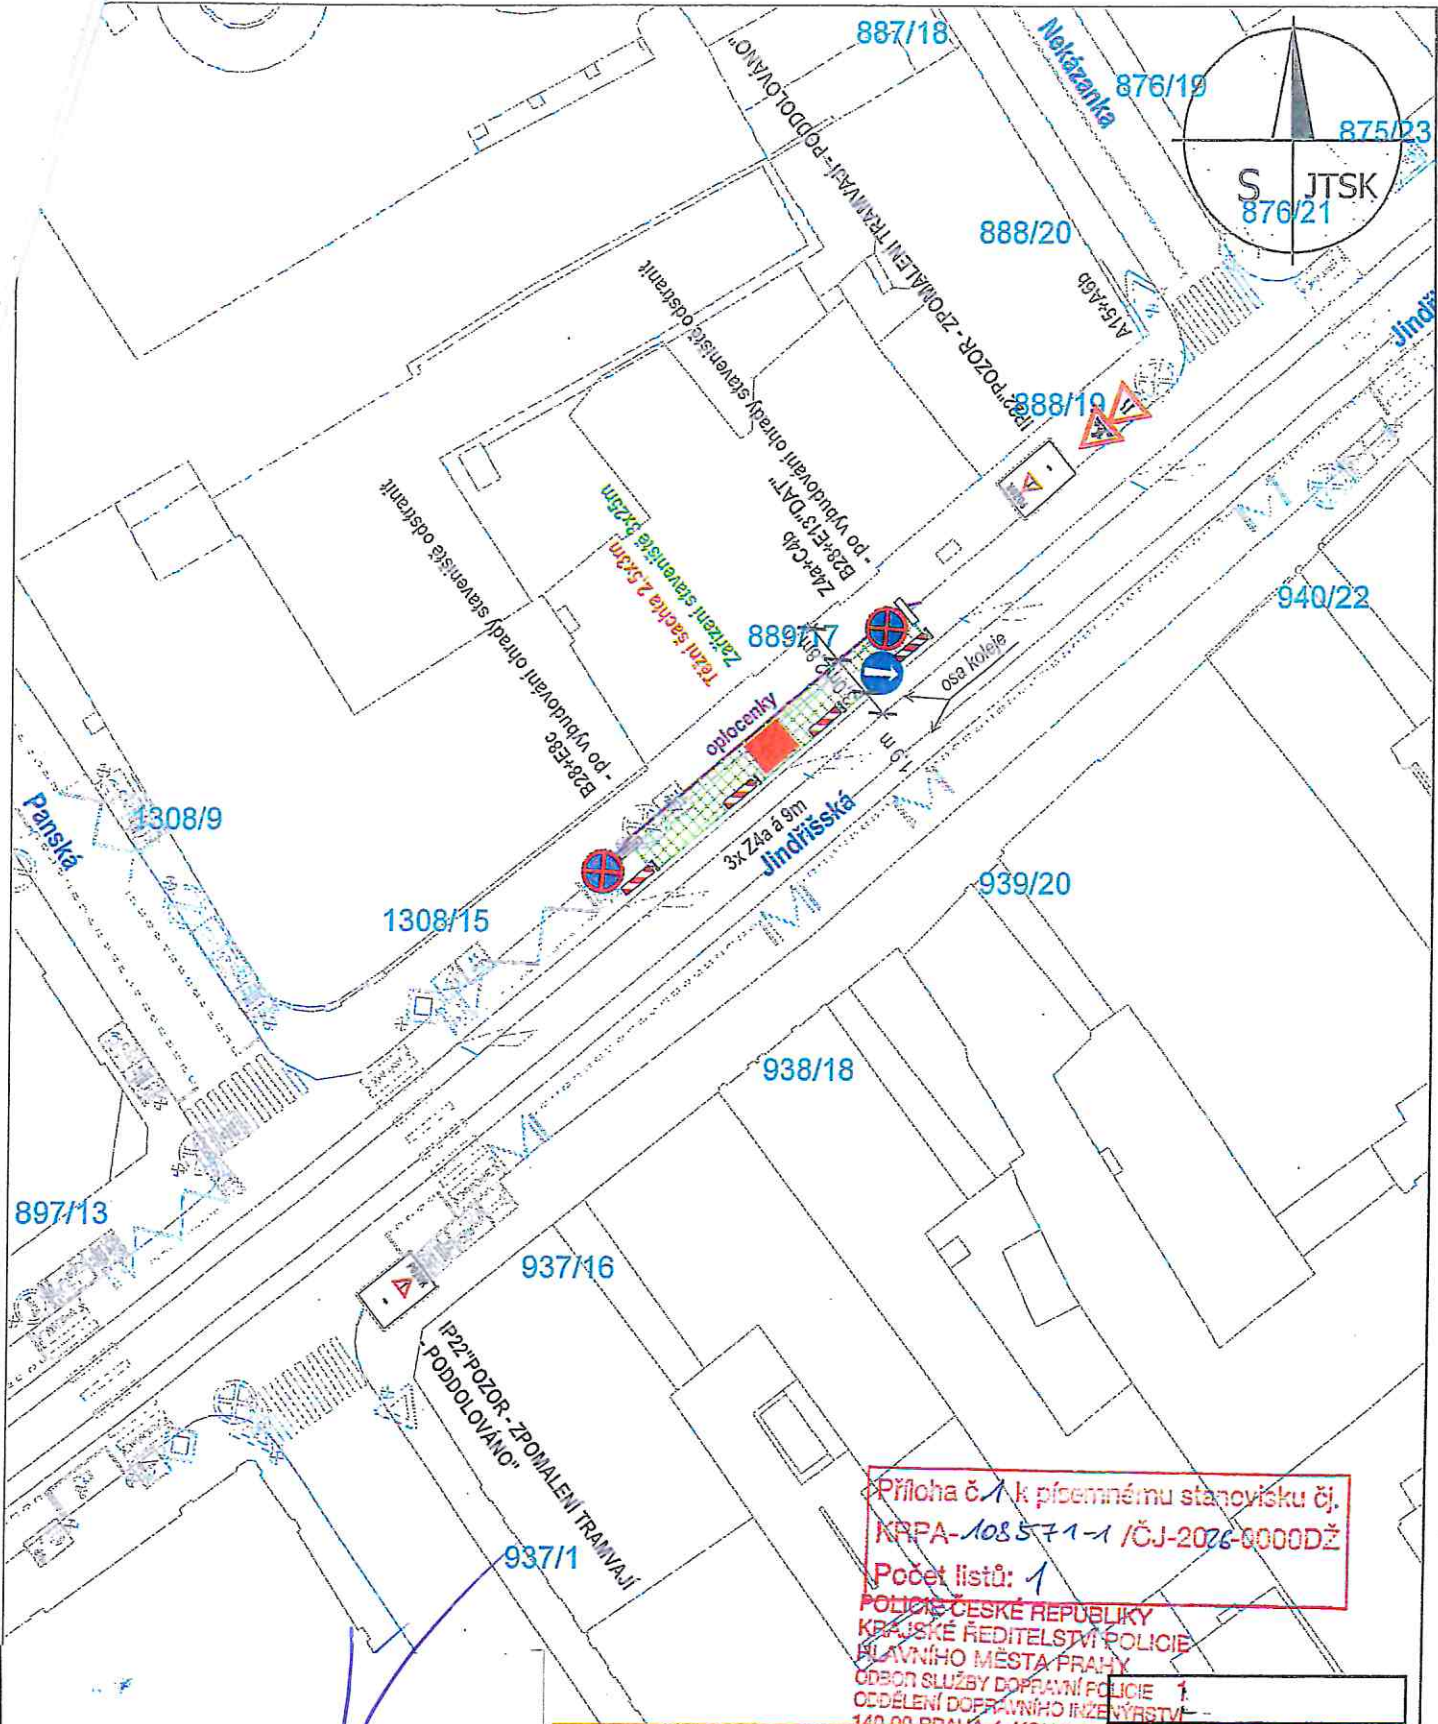

1308/9

1308/15

897/13

937/16

937/1

938/18

939/20

940/22

887/18

876/19

875/23

888/20


888/19

889/1

Městská část Praha 1
 Úřad městské části
 odbor dopravy
 Vodičkova 18, 115 68 Praha 1
 -13-

Příloha č. 1 k písemnému stanovištku čj.
 KPPA-1085771-1 / ČJ-2026-0000DŽ

Počet listů: 1
 POLICE ČESKÉ REPUBLIKY
 KRAJSKÉ ŘEDITELSTVÍ POLICIE
 HLAVNÍHO MĚSTA PRAHY
 ODBOR SLUŽBY DOPRAVNÍ POLICIE
 ODDĚLENÍ DOPRAVNÍHO INŽENÝRSTVÍ
 140 00 PRAHA 4, KONGRESOVA 2



**PRAŽSKÉ
SLUŽBY**

DOPRAVNÍ ZNAČENÍ
 PROJEKTOVÁ KANCELAR
 EN ISO 9001 certifikovaná RVTÚV

PRAŽSKÉ SLUŽBY, a.s.
 A Pod Šarouně 44/1, 160 77 Praha 6 • T +420 224 051 890, F +420 224 051 897 • E os@pscsz.cz • W www.pscsz.cz
 IČ 60194120 • DIČ CZ 60194120 • bankovní spojení KB Praha 9, č.ú.750709170100
 Společnost zapsaná v obchodním rejstříku vedeném Městským soudem v Praze v odděle B, věžba 2102 dne 1.2.1994

Vpracoval:	Ing. Martin Špaček, tel: 736 518 287	Schválil:	František Voldřich
Objednatel:	PVK, a. s.	Datum:	2 / 2026
Alcet:	INJEKTÁŽ KANALIZAČNÍ STOKY VP 600/1100 Ulice Jindřišská, Praha 1	Měřítko:	1 : 500
			Č. zakázky:
NÁVRH DIO			

Čj. 347398/2026 / 0007/188/100
 20 m
 1 : 500