



Zakládání Group a.s.  
Thámová 181/20  
Karlín  
186 00 Praha 8

Č. j.  
UMCP1 268821/2026/ODOP/139/KR

Vyřizuje / linka  
Roman Kraus/447

Datum  
12. 05. 2026

## Opatření obecné povahy

Městská část Praha 1, Úřad městské části, Odbor dopravy, jako příslušný správní úřad dle ust. § 124 odst. 6 zákona č. 361/2000 Sb., o provozu na pozemních komunikacích a o změně některých zákonů, ve znění pozdějších předpisů, (dále jen „zákon o provozu na pozemních komunikacích“) a podle ust. § 171 a § 173 odst. 1 zákona č. 500/2004 Sb., správní řád na základě posouzení žádosti UMCP1 258232/2026 o stanovení přechodné úpravy provozu na pozemní komunikaci ul. Sněmovní, Praha 1, podané dne 13. 04. 2026, a po projednání s příslušným orgánem Policie ČR, Krajské ředitelství Policie hl. m. Prahy – odbor služby dopravní policie

vydává

podle ust. § 77 odst. 1 písm. c), odst. 5, a § 78 zákona č. 361/2000 Sb., zákon o provozu na pozemních komunikacích a vyhlášky č. 294/2015 Sb., kterou se provádějí pravidla provozu na pozemních komunikacích

### **opatření obecné povahy - stanovení přechodné úpravy provozu na pozemní komunikaci -ul. Sněmovní, Praha 1, v termínu: 06. 06. 2026 – 14. 05. 2027**

spočívající v umístění dopravního značení a zařízení na místní komunikaci v rozsahu B28, E13 (termín + mimo stavbu), E8b, IP12, E13 „pro velvyslanectví Albánie“, IP10a/b, B1, E13 „mimo stavbu, vozy poslanecké sněmovny, velvyslanectví Albánie a zásobování hotelu“, A9, A22, E13 „40m vozidla stavby v protisměru, mimo couvání vozidel stavby, manipulace stavební techniky, chodník uzavřen“, P8, C4b, Z4a/b, Z2, E7b dle přiložené dokumentace, která je nedílnou součástí tohoto stanovení, za níže uvedených podmínek pro jejich realizaci:

Osazení dopravního značení a zařízení bude provedeno v souladu s vyjádřením Policie ČR, Krajského ředitelství Policie hl. m. Prahy – odboru služby dopravní policie ze dne 14. 04. 2026, č. j. KRPA-124661-1/ČJ-2026-0000DŽ, TP 65/TP 66 a vyhláškou č. 294/2015 Sb., kterou se provádějí pravidla provozu na pozemních komunikacích.

- Dopravní značky musí být v reflexním provedení v základní velikosti. Veškeré dopravní značení bude osazeno na odpovídajících stabilních nosičích. Umístěním dopravního značení nesmí být narušeno vnímání dopravní situace.
- Instalace a umístění dopravního značení bude provedeno tak, aby nebránilo provádění údržby komunikace.
- Městská část Praha 1, Úřad městské části, Odbor dopravy, může toto stanovení úpravy provozu na pozemních komunikacích změnit, upravit, doplnit, popřípadě zrušit, bude-li si to vyžadovat veřejný zájem nebo v případě, že dopravní značení bude umístěno v rozporu se stanovenými podmínkami.
- Dopravní značení B28 a E13 „datum a mimo stavbu, vozy poslanecké sněmovny, velvyslanectví Albánie a zásobování hotelu“, IP12, E13 „pro velvyslanectví Albánie“, má být instalováno min. 7 dní před zahájením záboru.
- Ostatní dopravní značení bude umístěno v den zahájení záboru.



MĚSTSKÁ ČÁST PRAHA 1  
ÚŘAD MĚSTSKÉ ČÁSTI  
Odbor dopravy

Stanovení dopravního značení nenahrazuje povolení, stanovisko, posouzení, případně jiné opatření dotčeného správního úřadu vyžadované zvláštními předpisy.

#### **Odůvodnění:**

Dne 13. 04. 2026 podala firma Zakládání Group, a. s., žádost o stanovení přechodné úpravy provozu na pozemní komunikaci, která se týká osazení dopravního značení z důvodu umístění jeřábu, ZS, za účelem rekonstrukce paláce Chamaré.

#### **Poučení o opravném prostředku:**

Opatření obecné povahy nabývá účinnosti ve lhůtě stanovené zákonem č. 361/2000 Sb., zákon o provozu na pozemních komunikacích. Ve smyslu ust. § 173 odst. 2 zákona č. 500/2004 Sb., správní řád, proti opatření obecné povahy nelze podat řádný opravný prostředek. Ve smyslu ustanovení §101a a násl. soudního řádu správního je možný přezkum u soudu.

**Městská část Praha 1**  
**Úřad městské části**  
odbor dopravy  
Vodičkova 18, 110 00 Praha 1  
-6-

**Bc. Ludvík Czital**  
**vedoucí odboru dopravy**

#### **Přílohy:**

- č. 1 – 2x plánek situace dopravního značení
- č. 2 – Stanovisko PČR
- č. 3 – plánek situace dopravního značení se souhlasem poslanecké sněmovny

#### **Obdrží:**

##### **Účastníci řízení:**

Zakládání Group a.s., Thámova 181/20, Karlín, 186 00 Praha 8, IDDS: e2yg36z

Technická správa komunikací hl. m. Prahy, a.s., mivg4t3

#### **Dotčené orgány:**

Policie ČR, Krajské ředitelství Policie hl. m. Prahy – odbor služby dopravní policie

#### **Na vědomí:**


Odbor dopravy ÚMČ Praha 1 – oddělení kontroly  
Policie ČR, Obvodní ředitelství policie Praha 1 – dopravní inspektorát  
Městská policie hl. m. Prahy, Obvodní ředitelství Praha 1

KR

U Zlaté studně

E13  
Chodník uzavřen

171/13  
mimo stavbu Datum, E13

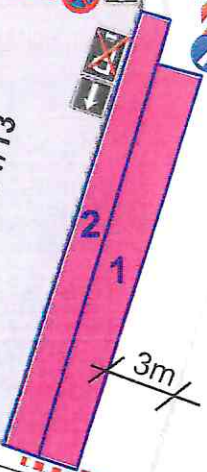

A22 E7b E13  
Manipulace stavební techniky

Příloha č.1 k písemnému stanovisku čj. KRPA-124661-1 /ČJ-2026-0000DŽ  
Počet listů: 2  
POLICIE ČESKÉ REPUBLIKY  
KRAJSKÉ ŘEDITELSTVÍ POLICIE  
HLAVNÍHO MĚSTA PRAHY  
ODBOR SLUŽBY DOPRAVNÍ POLICIE 1  
ODDĚLENÍ DOPRAVNÍHO INŽENÝRSTVÍ  
140 00 PRAHA 4, KONGRESOVÁ 2

E13  
Mimo vozidla stavby Sněmovní 13


Sněmovní

E13 E13  
Chodník uzavřen  
Mimo couvání vozidel stavby

10 m  
Mimo vozidla stavby Sněmovní 13


**PLOCHY**  
1 - 2,5 m x 20,0 m  
2 - 1,8 m x 22,5 m

Každý průjezd vozidel stavby v protisměru jednosměrné ulice, bude na obou stranách dotčeného úseku řízen poučenou osobou

" 13 "  
Zábor veřejného prostranství  
**Sněmovní 171/13, Praha 1**  
Investor: FILM GROUP 555, spol. s r.o.  
IČ: 48116688  
10.3.2025  
E. Kesl  91 m2

Městská část Praha 1  
Úřad městské části  
odbor dopravy  
Vodičkova 18, 110 00 Praha 1  
-6-  
26 8221/2026/O DOP/129/KR

novní

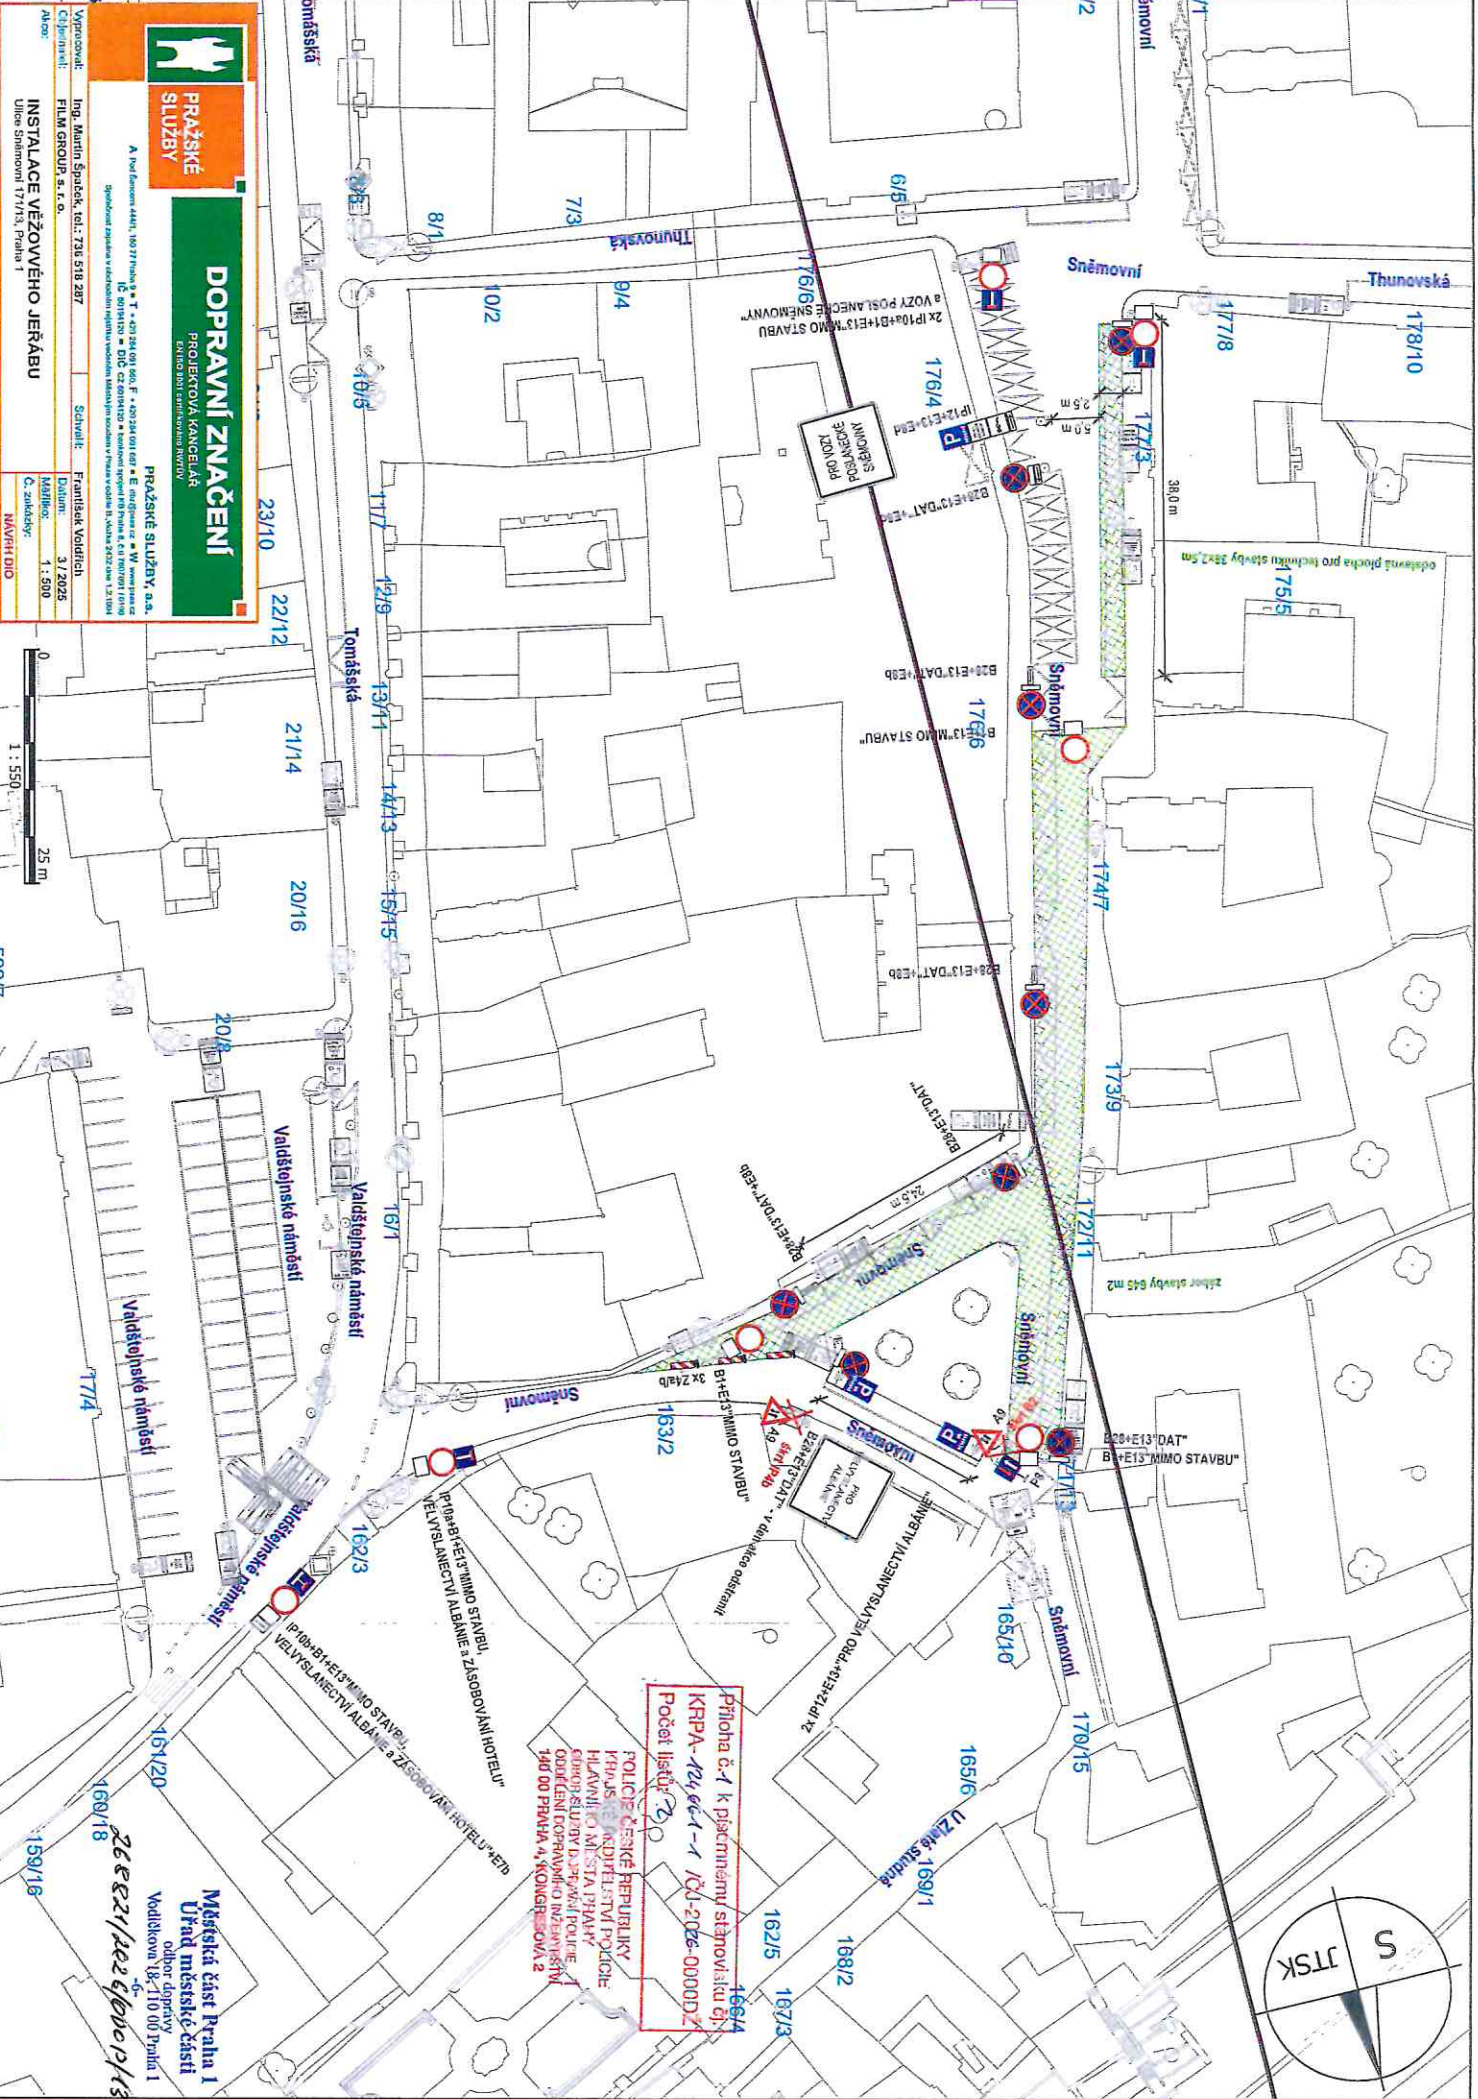

Výpracoval: Ing. Martin Špaček, tel.: 736 518 287  
 Filmmatéri: FILM GROUP, s. r. o.  
 Adresa: Ulice Sněmovní 17/1/3, Praha 1

**PRÁŽSKÉ SLUŽBY**


**DOPRAVNÍ ZNAČENÍ**  
 PROJEKTOVÁ KANCELÁŘ  
 KATEDRA DOPRAVNÍHO INŽENÝRSTVÍ

PRÁŽSKÉ SLUŽBY a.s.  
 A: Vozňovačská 44/1, 190 27 Praha 2, T: +420 224 001 900, F: +420 224 001 009, E: info@psl.cz, W: www.psl.cz  
 Společnost registrovaná v obchodním rejstříku Městského soudu v Praze, IČO: 252228, B. číslo: 252228, S. číslo: 21/1904

Schválil: František Vodičák  
 Datum: 3.1.2025  
 Měřítko: 1:550  
 Č. zakázky: MAFH1-DIO

**Příloha č. 1 k písemnému stanovisku č. 1**  
**KRPA-124 č. 1-1 / 2025-000002**  
 Počet listů: 20

**POLICE ČESKÉ REPUBLIKY**  
 PRÁŽSKÝ ÚJEDNĚLSTVÍ POLICIE  
 HLAVNÍHO MĚSTA PRAHY  
 ÚJEDNĚNÍ DOPRAVNÍHO POLICIE  
 ODDĚLENÍ DOPRAVNÍHO INŽENÝRSTVÍ  
 140 00 PRAHA 4, KONGRESOVÁ 2

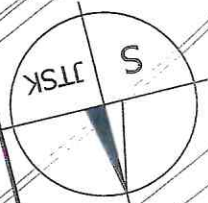

**Městská část Praha 1**  
 Úřad městské části  
 odbor dopravy  
 Vodňovačská 18, 110 00 Praha 1

26.8.2025/2025/000002/135/1/1/1



Pomáhat a chránit

KRAJSKÉ ŘEDITELSTVÍ POLICIE HL. MĚSTA PRAHY



Odbor služby dopravní policie  
Oddělení dopravního inženýrství

Č. j. KRPA-124661-1 / ČJ-2026-0000DŽ

Praha 14-04-2026

Počet stran: 2

Přílohy: 1/2

DS: b4eb2my  
Úřad městské části Praha 1  
Odbor dopravy, oddělení dopravně-komunikační  
Vodičkova 681/18  
115 68 PRAHA 1

**Závazné stanovisko ke zvláštnímu užívání pozemní komunikace a stanovisko k související přechodné úpravě provozu na pozemní komunikaci – souhrnné stanovisko**

Předložená dokumentace řeší označení pracovního místa na pozemní komunikaci pro realizaci akce:

*JERÁB, ZAŘÍZENÍ STAVENIŠTĚ*

Komunikace: *SNĚMOVNÍ 171/13*

*TERMIN: 6.5. - 14.5.2027*  
*2026*

Policie ČR, Krajské ředitelství policie hl. m. Prahy, Odbor služby dopravní policie, jako orgán státní správy ve věcech bezpečnosti a plynulosti provozu na pozemních komunikacích, příslušný ve smyslu § 24 a § 25 odst. 1 zákona č. 13/1997 Sb., o pozemních komunikacích, v platném znění (zvláštní užívání pozemní komunikace), a ve smyslu § 77 odst. 2 písm. b) zákona č. 361/2000 Sb., o silničním provozu, v platném znění (přechodná úprava provozu na pozemní komunikaci), jako dotčený orgán podle § 136 odst. 1 a § 149 zákona č. 500/2004 Sb., Správní řád, v platném znění, vydává na základě žádosti adresáta

**souhlasné stanovisko**

za předpokladu dodržení následujících podmínek:

1. Nedílnou součástí tohoto stanoviska jsou situace dopravně inženýrských opatření.
2. Dopravní značení bude osazeno dle zásad TP66 - II. vydání popř. vzorových listů ŘSD.
3. Průchody stavbou musí být ohraničeny zábranami pro zabránění úrazu chodce.
4. Materiál, stavební technika ani jiná zařízení nesmí být umístěna v rozhledových polích.
5. V případě vzniku mimořádných okolností nebo nedostatků v dopravním značení ve spojitosti s DIO a předmětnou stavbou, je Policie ČR oprávněna neprodleně ukončit předmětnou akci.

Kongresová 1666/ 2  
140 00 Praha


Tel.: 974825689  
Email: krpa.podatelna@policie.gov.cz  
ID DS: rkiaif5y



Odůvodnění:

Byla posouzena předložená projektová dokumentace a provedeno místního šetření. Na základě těchto podkladů konstatujeme, že předložený návrh odpovídá obecným požadavkům na bezpečnost a plynulost provozu na pozemních komunikacích (za předpokladu dodržení výše uvedených podmínek).

Poučení:

Z hlediska zvláštního užívání komunikace ve smyslu § 25 zákona č. 13/1997 Sb., se jedná o závazné stanovisko podle ustanovení § 149, Správního řádu. Proti tomuto závaznému stanovisku nelze v souladu s ustanovením § 149 odst. 1, Správního řádu, podat samotné odvolání, neboť tento úkon není samostatným rozhodnutím ve věci. Pokud závazné stanovisko znemožňuje vyhovět žádosti, příslušný správní orgán, který rozhoduje ve věci samé, v souladu s ustanovením § 149 odst. 3, Správního řádu, nebude provádět další dokazování a žádost zamítne. Proti rozhodnutí příslušného správního orgánu je následně možné podat odvolání, které umožní, aby bylo v souladu s ustanovením § 149 odst. 4, Správního řádu, nadřízeným orgánem přezkoumáno předmětné závazné stanovisko.

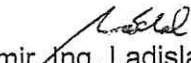  
mjr. Ing. Ladislav Břeský  
vedoucí oddělení  
z r. kpt. Ing. Viktor Máchal

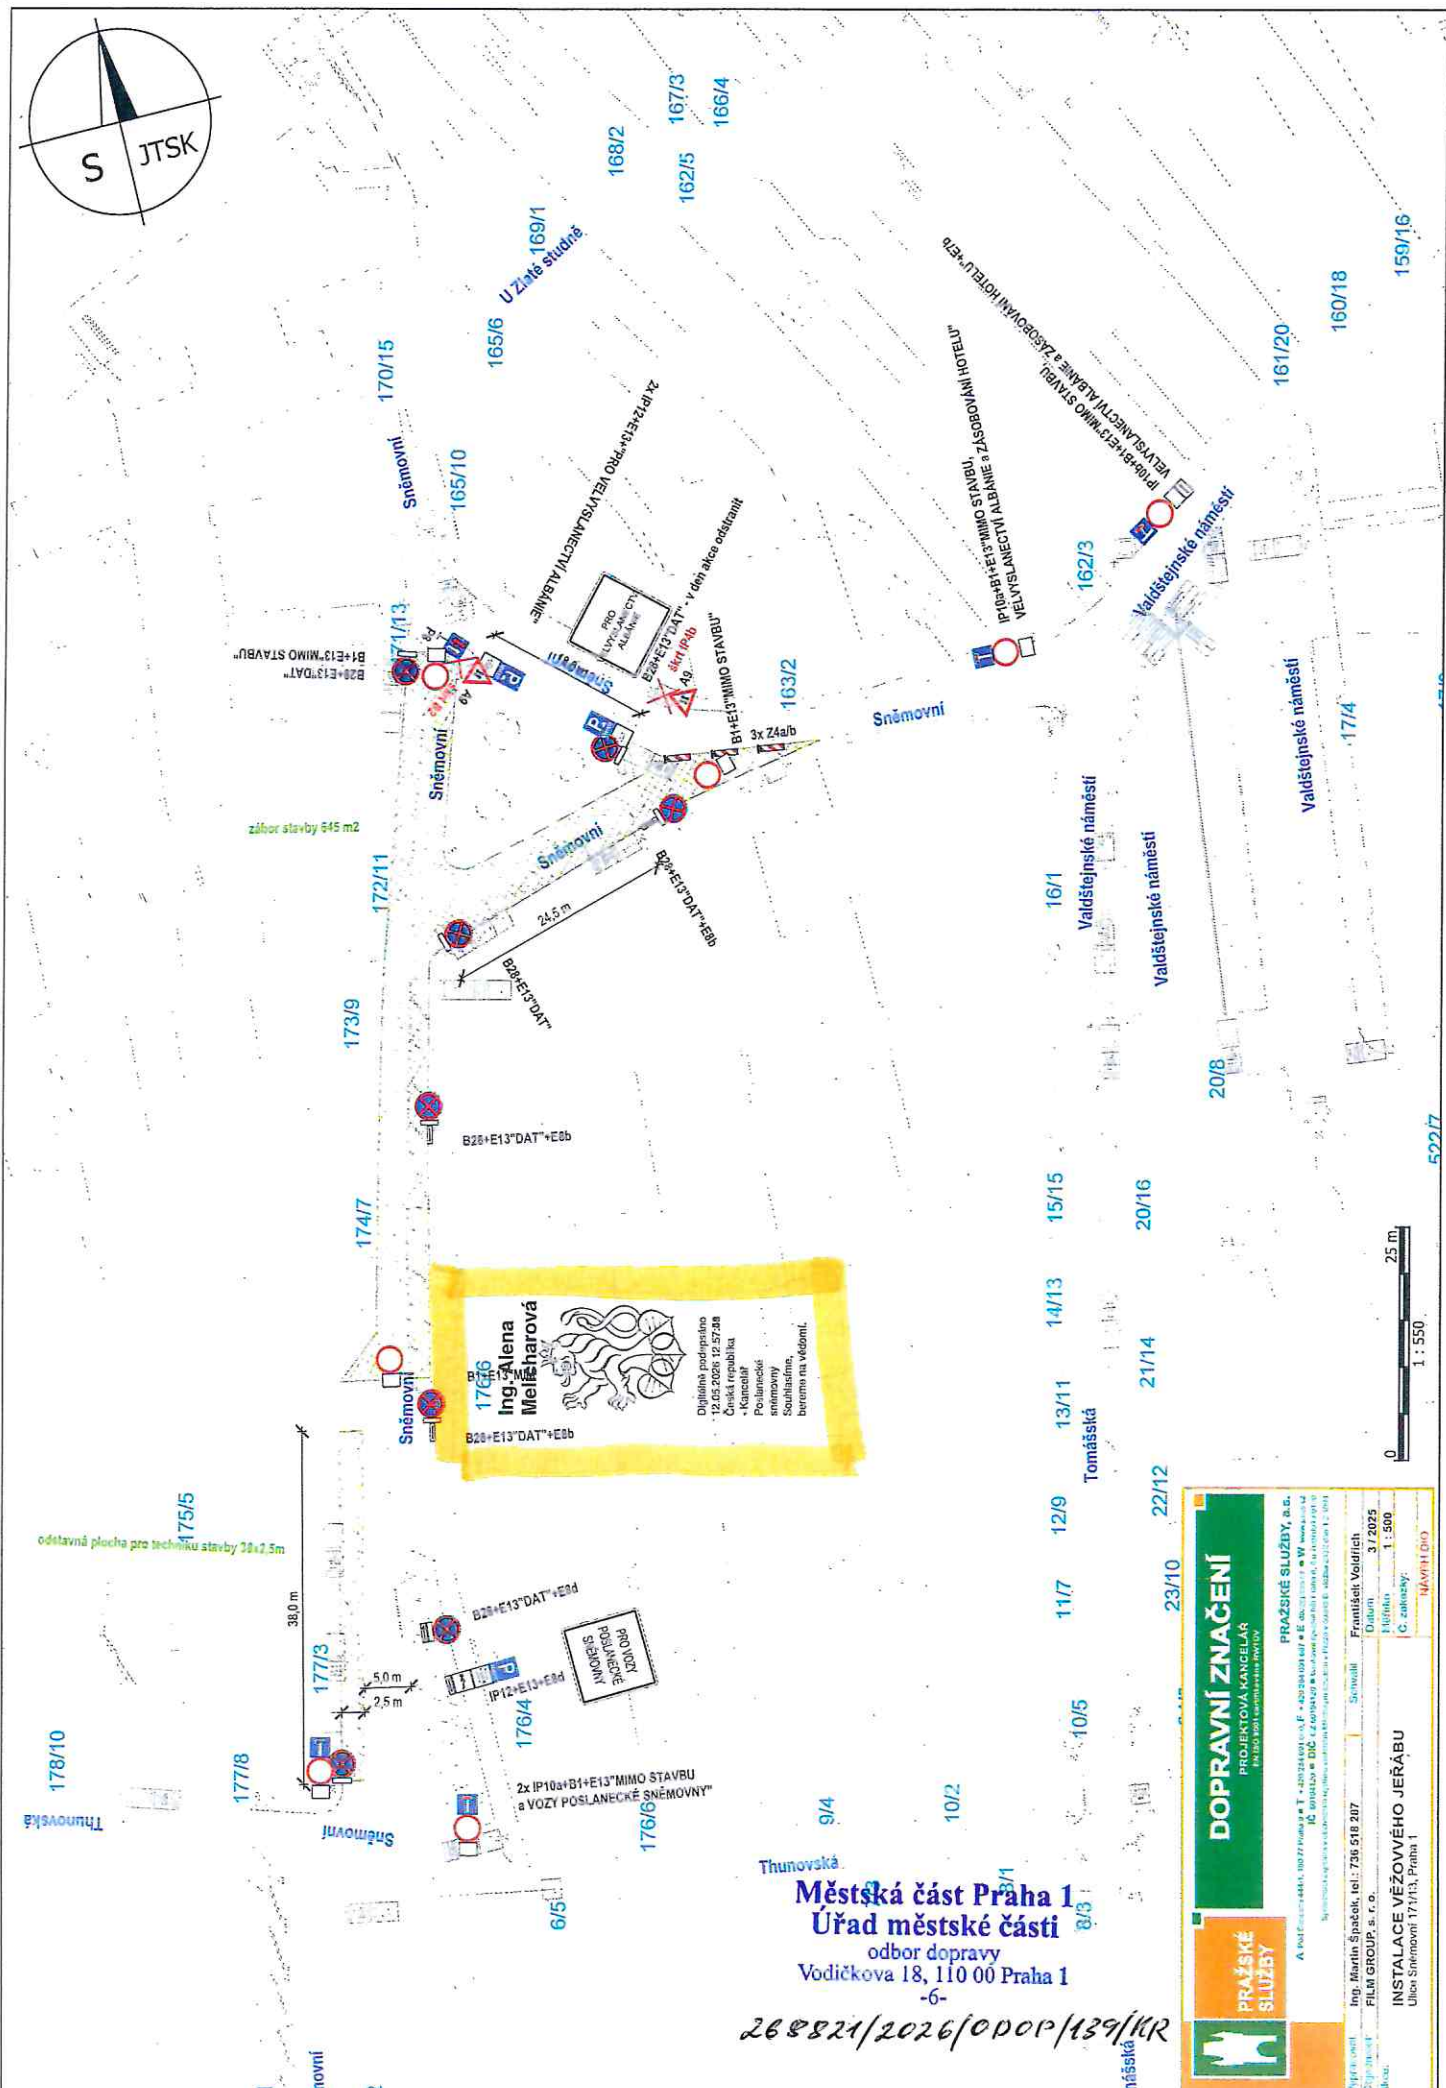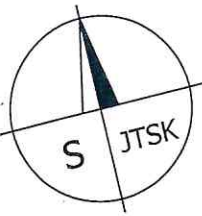

**176/6**  
Ing. Alena Melfharová

Doplňující podpristaveno  
 10x2,5m, 12x3,25m  
 Číslo popisné 176/6  
 -Kancelář  
 Poslanecké  
 sněmovny  
 Souhlasíme,  
 barem na vědomí.

**Městská část Praha 1**  
**Úřad městské části**  
 odbor dopravy  
 Vodičkova 18, 110 00 Praha 1

-6-  
268821/2026/OPDP/139/KR



<b>DOPRAVNÍ ZNAČENÍ</b> PROJEKTOVÁ KANCELÁŘ PRAŽSKÉ SLUŽBY		PRAŽSKÉ SLUŽBY, a.s. PRÁŽSKÉ SLUŽBY, s. r. o. IČ: 00142206 w DIČ: CZ 00142206 A: 0012 222 444 4, 100 271 600 w T: +420 224 001 441 w E: info@prazske-sluzby.cz w www.prazske-sluzby.cz Společnost je zapsána v obchodním rejstříku, územní oddělení Městský úřad Praha 1, oddělení 00142206/001	
Vypracoval: Ověřil: Akce:	Ing. Martin Špaček, tel.: 725 518 207 FILM GROUP, s. r. o.	Schválil: Datum:	František Voldřich 3/2025 1:500 C. číslo:
<b>INSTALACE VĚZOVÉHO JERÁBU</b> Úl. Smetanovy 17/116, Praha 1		MAVH1 010	