



PSP - GDS, s.r.o.
Průmyslová 1306/7
Hostivař
102 00 Praha 10

Č. j.
UMCP1 373318/2026/ODOP/204/NO

Vyřizuje / linka
Mgr. Zdeněk Novotný/351

Datum
08.06.2026

Opatření obecné povahy

Městská část Praha 1, Úřad městské části, Odbor dopravy, jako příslušný správní úřad dle ust. § 124 odst. 6 zákona č. 361/2000 Sb., o provozu na pozemních komunikacích a o změně některých zákonů, ve znění pozdějších předpisů, (dále jen „zákon o provozu na pozemních komunikacích“) a podle ust. § 171 a § 173 odst. 1 zákona č. 500/2004 Sb., správní řád na základě posouzení žádosti UMCP1 368164/2026 o stanovení přechodné úpravy provozu na pozemní komunikaci ul. Jeruzalémská, Praha 1, podané dne 22.05.2026, a po projednání s příslušným orgánem Policie ČR, Krajské ředitelství Policie hl. m. Prahy – odbor služby dopravní policie
vydává

podle ust. § 77 odst. 1 písm. c), odst. 5, a § 78 zákona č. 361/2000 Sb., zákon o provozu na pozemních komunikacích a vyhlášky č. 294/2015 Sb., kterou se provádějí pravidla provozu na pozemních komunikacích

opatření obecné povahy - stanovení přechodné úpravy provozu na pozemní komunikaci -ul. Jeruzalémská, Praha 1, v termínu: 22.06.2026 – 31.03.2027

spočívající v umístění dopravního značení a zařízení na místní komunikaci v rozsahu B28, E13 (termín + mimo stavbu), E8c, dle přiložené dokumentace, která je nedílnou součástí tohoto stanovení, za níže uvedených podmínek pro jejich realizaci:

Osazení dopravního značení a zařízení bude provedeno v souladu s vyjádřením Policie ČR, Krajského ředitelství Policie hl.m. Prahy – odboru služby dopravní policie ze dne 26.05.2026, č.j. KRPA-175439-1/ČJ-2026-0000DŽ, TP 65/TP 66 a vyhláškou č. 294/2015 Sb., kterou se provádějí pravidla provozu na pozemních komunikacích.

- Dopravní značky musí být v reflexním provedení v základní velikosti. Veškeré dopravní značení bude osazeno na odpovídajících stabilních nosičích. Umístěním dopravního značení nesmí být narušeno vnímání dopravní situace.
- Instalace a umístění dopravního značení bude provedeno tak, aby nebránilo provádění údržby komunikace.
- Městská část Praha 1, Úřad městské části, Odbor dopravy, může toto stanovení úpravy provozu na pozemních komunikacích změnit, upravit, doplnit, popřípadě zrušit, bude-li si to vyžadovat veřejný zájem nebo v případě, že dopravní značení bude umístěno v rozporu se stanovenými podmínkami.
- Dopravní značení B28 a E13 „datum a mimo stavbu“, má být instalováno min. 7 dní před zahájením záboru.
- Ostatní dopravní značení bude umístěno v den zahájení záboru.



Stanovení dopravního značení nenahrazuje povolení, stanovisko, posouzení, případně jiné opatření dotčeného správního úřadu vyžadované zvláštními předpisy.

Odůvodnění:

Dne 22.05.2026 podala firma PSP - GDS, s.r.o., žádost o stanovení přechodné úpravy provozu na pozemní komunikaci, která se týká osazení dopravního značení z důvodu umístění ohrady/ZS, za účelem závozu stavebního materiálu pro rekonstrukci administrativní budovy.

Poučení o opravném prostředku:

Opatření obecné povahy nabývá účinnosti ve lhůtě stanovené zákonem č. 361/2000 Sb., zákon o provozu na pozemních komunikacích. Ve smyslu ust. § 173 odst. 2 zákona č. 500/2004 Sb., správní řád, proti opatření obecné povahy nelze podat řádný opravný prostředek. Ve smyslu ustanovení §101a a násl. soudního řádu správního je možný přezkum u soudu.

Městská část Praha 1
Úřad městské části
odbor dopravy
Veděckova 18, 115 68 Praha 1
13-

Bc. Ludvík Czital
vedoucí odboru dopravy

Přílohy:

Plánek – 1x situace dopravního značení

Obdrží:

Účastníci řízení:

PSP - GDS, s.r.o., Průmyslová 1306/7, Hostivař, 102 00 Praha 10, IDDS: rbnvnn2
Technická správa komunikací hl. m. Prahy, a.s., mivg4t3

Dotčené orgány:

Policie ČR, Krajské ředitelství Policie hl. m. Prahy – odbor služby dopravní policie

Na vědomí:

Odbor dopravy ÚMČ Praha 1 – oddělení kontroly
Policie ČR, Obvodní ředitelství policie Praha 1 – dopravní inspektorát
Městská policie hl. m. Prahy, Obvodní ředitelství Praha 1

INŽENÝRSKÉ SÍTĚ - stávající

- SPLAŠKOVÁ KANALIZACE
- VODOVODNÍ POTRUBÍ
- SILNOPROUDÉ VEDENÍ
- VEREJNÉ OSVĚTLENÍ
- CETIN - METALICKÁ VEDENÍ
- OPTICKÉ VEDENÍ
- PLYNOVOD

LEGENDA

- ŘEŠENÝ POZEMEK
- STAVAJÍCÍ OBJEKTY
- KATASTRÁLNÍ HRANICE

124

- NAVROVYVANÉ STAVEBNÍ ÚPRAVY
- BOURACÍ PRÁCE

VÝŠKA STŘESNÍCH PRVKŮ:


- +25,32 m = +221,23 m n.m. BEZE ZMĚNY
- +25,60 m = +221,51 m n.m. BEZE ZMĚNY
- +26,40 m = +222,31 m n.m. BEZE ZMĚNY
- +26,70 m = +222,11 m n.m. NAVROVYVANÝ STAV

0.000 = 195,91 m.n.m. BYP

PROJEKT REKONSTRUKCE ADMINISTRATIVNÍ BUDOVY, JERUZALÉMSKÁ

LOKALITA	parc. č. 124, k.ú. Nové Město JERUZALÉMSKÁ 964/4, 110 00 PRAHA 1 - NOVÉ MĚSTO
INVESTOR	PSN, s.r.o., Seltierova 823/9, Žižkov, 130 00 Praha 3 tel.: +420 220 088 111 mail: psn@psn.cz
ARCHIT	Ing. arch. Jana Klíčková Holáčková, ČKA 5543 Walterova náměstí 789/4, Praha 5 - Stodůlky, 168 00 tel.: +420 777 33 09 32, email: jana.klicekova@khatelir.com
PROJEKTOVÝ	Ing. arch. Alice Přibilová Cesarová, ČKAIT 004912 Štěpánkova 1044/28, 150 00 Praha 5 - Košíře tel.: +420 716 875 888, email: alice.cesarova@khatelir.com
VYKONAVATEL	Ing. arch. Alice Přibilová Cesarová, ČKAIT 004912 Štěpánkova 1044/28, 150 00 Praha 5 - Košíře tel.: +420 716 875 888, email: alice.cesarova@khatelir.com
STAVBA	ZMĚNA ZÁMĚRU PŘED DOKONČENÍM
VÝKRES	KOORDINAČNÍ SITUACE
MĚŘITELNOST	1:200
FORMÁT	A3
DATA	07 / 2025

C3

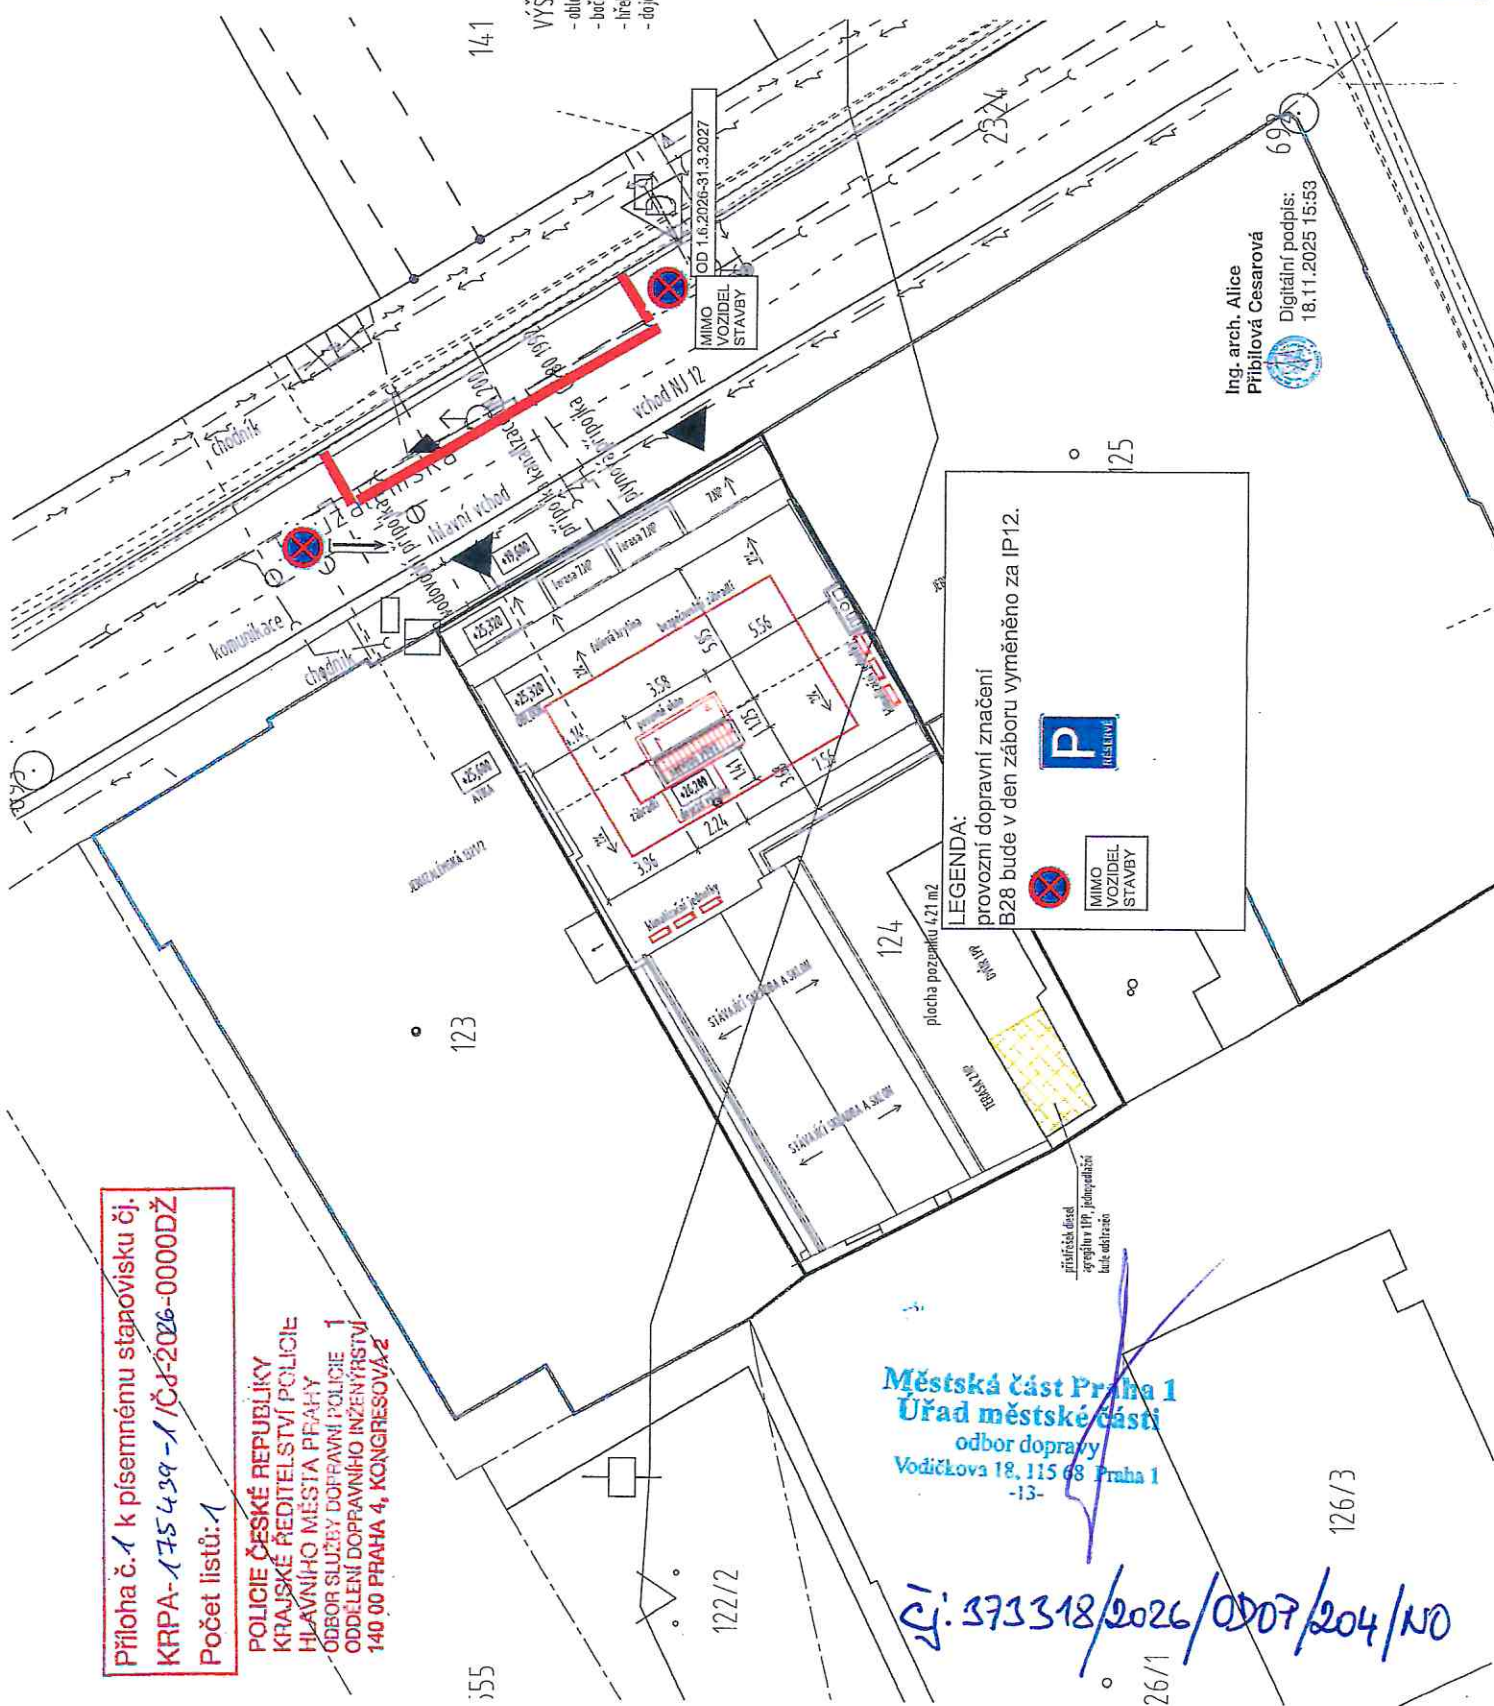

LEGENDA:
 provozní dopravní značení B28 bude v den záboru vyměněno za IP12.

P (PARKOVÁNÍ)
MIMO VOZIDEL STAVBY (NO PARKING)
NEJEDNÁ SE O VOZIDLO (NO VEHICLES)

plocha pozemků 421 m²

Příloha č. 1 k písemnému staňovisku čj. KRPA-175439-1/ČJ-2026-0000DŽ
 Počet listů: 1

POLICIE ČESKÉ REPUBLIKY
 KRAJSKÉ ŘEDITELSTVÍ POLICIE
 HLAVNÍHO MĚSTA PRAHY
 ODBOR SLUŽBY DOPRAVNÍ POLICIE
 ODDĚLENÍ DOPRAVNÍHO INŽENÝRSTVÍ
 140 00 PRAHA 4, KONGRESOVÁ 2

Městská část Praha 1
 Úřad městské části
 odbor dopravy
 Vodičkova 18, 115 08 Praha 1
 -13-

Čj. 373318/2026/0007/204/NO

Ing. arch. Alice Přibilová Cesarová
 Digitální podpis:
 18.11.2025 15:53