



SUP-TECHNIK a.s.  
Bělčická 3184/24  
Záběhllice  
141 00 Praha 4

Č. j.  
UMCP1 417777/2026/ODOP/229/KR

Vyřizuje / linka  
Roman Kraus/447

Datum  
09. 06. 2026

## Opatření obecné povahy

Městská část Praha 1, Úřad městské části, Odbor dopravy, jako příslušný správní úřad dle ust. § 124 odst. 6 zákona č. 361/2000 Sb., o provozu na pozemních komunikacích a o změně některých zákonů, ve znění pozdějších předpisů, (dále jen „zákon o provozu na pozemních komunikacích“) a podle ust. § 171 a § 173 odst. 1 zákona č. 500/2004 Sb., správní řád na základě posouzení žádosti UMCP1 411586/2026 o stanovení přechodné úpravy provozu na pozemní komunikaci ul. Šporkova, Vlašská, Úvoz, Hellichova, Nosticova, Karmelitská, Tržiště, Prokopská, Maltézské náměstí, Malostranské náměstí, Lázeňská, Mostecká, Josefská, Praha 1, podané dne 05. 06. 2026, a po projednání s příslušným orgánem Policie ČR, Krajské ředitelství Policie hl. m. Prahy – odbor služby dopravní policie  
vydává

podle ust. § 77 odst. 1 písm. c), odst. 5, a § 78 zákona č. 361/2000 Sb., zákon o provozu na pozemních komunikacích a vyhlášky č. 294/2015 Sb., kterou se provádějí pravidla provozu na pozemních komunikacích

### opatření obecné povahy -

#### stanovení přechodné úpravy provozu na pozemní komunikaci

**-ul. Šporkova, Vlašská, Úvoz, Hellichova, Nosticova, Karmelitská, Tržiště, Prokopská, Maltézské náměstí, Malostranské náměstí, Lázeňská, Mostecká, Josefská, Praha 1, v termínu: 19. 06. 2026 – 20. 10. 2026**

spočívající v umístění dopravního značení a zařízení na místní komunikaci v rozsahu B28, E13 (termín + mimo stavbu), IP12, E13 „po–ne 08-06 s platným parkovacím oprávněním oblast 1“, E13 „P1-0112“, P1-0124, P1-0139, P1-0143, IP22, A22 „Pozor chodci ve vozovce“, A10, A12a, A15, B1, E13 „Mimo dopravní obsluhy“, B30, E13 „Chodník uzavřen, E13 „Přejděte na druhý chodník, E13 „Pozor procházíte stavbou“, B20, IP10a, C4b, Z4b, P7, P8, dle přiložené dokumentace, která je nedílnou součástí tohoto stanovení, za níže uvedených podmínek pro jejich realizaci:

Osazení dopravního značení a zařízení bude provedeno v souladu s vyjádřením Policie ČR, Krajského ředitelství Policie hl. m. Prahy – odboru služby dopravní policie ze dne 09. 06. 2026, č. j. KRPA-191939-1/ČJ-2026-0000DŽ, TP 65/TP 66 a vyhláškou č. 294/2015 Sb., kterou se provádějí pravidla provozu na pozemních komunikacích.

- Dopravní značky musí být v reflexním provedení v základní velikosti. Veškeré dopravní značení bude osazeno na odpovídajících stabilních nosičích. Umístěním dopravního značení nesmí být narušeno vnímání dopravní situace.
- Instalace a umístění dopravního značení bude provedeno tak, aby nebránilo provádění údržby komunikace.
- Městská část Praha 1, Úřad městské části, Odbor dopravy, může toto stanovení úpravy provozu na pozemních komunikacích změnit, upravit, doplnit, popřípadě zrušit, bude-li si to vyžadovat veřejný zájem nebo v případě, že dopravní značení bude umístěno v rozporu se stanovenými podmínkami.



MĚSTSKÁ ČÁST PRAHA 1  
ÚŘAD MĚSTSKÉ ČÁSTI  
Odbor dopravy

- d) Dopravní značení B28 a E13 „datum a mimo stavbu“, IP12, E13 „po–ne 08-06 s platným parkovacím oprávněním oblast 1“, má být instalováno min. 7 dní před zahájením záboru.
- e) Ostatní dopravní značení bude umístěno v den zahájení záboru.

Stanovení dopravního značení nenahrazuje povolení, stanovisko, posouzení, případně jiné opatření dotčeného správního úřadu vyžadované zvláštními předpisy.

**Odůvodnění:**

Dne 05. 06. 2026 podala firma SUP-TECHNIK a. s., žádost o stanovení přechodné úpravy provozu na pozemní komunikaci, která se týká osazení dopravního značení z důvodu výkopových prací, umístění kontejnerů, za účelem pokládky telekomunikačních sítí.

**Poučení o opravném prostředku:**

Opatření obecné povahy nabývá účinnosti ve lhůtě stanovené zákonem č. 361/2000 Sb., zákon o provozu na pozemních komunikacích. Ve smyslu ust. § 173 odst. 2 zákona č. 500/2004 Sb., správní řád, proti opatření obecné povahy nelze podat řádný opravný prostředek. Ve smyslu ustanovení §101a a násl. soudního řádu správního je možný přezkum u soudu.

**Městská část Praha 1**  
**Úřad městské části**  
odbor dopravy  
Vodišková 18, 110 00 Praha 1  
=6=

**Bc. Ludvík Czital**  
vedoucí odboru dopravy

**Přílohy:**

- č. 1 – 15x Plánek situace dopravního značení
- č. 2 – Stanovisko PČR

**Obdrží:**

**Účastníci řízení:**

SUP-TECHNIK a.s., Bělčická 3184/24, Záběhlice, 141 00 Praha 4, IDDS: 2fb5gz2

Technická správa komunikací hl. m. Prahy, a.s., mivg4t3

**Dotčené orgány:**

Policie ČR, Krajské ředitelství Policie hl. m. Prahy – odbor služby dopravní policie



**Na vědomí:**

Odbor dopravy ÚMČ Praha 1 – oddělení kontroly

Policie ČR, Obvodní ředitelství policie Praha 1 – dopravní inspektorát

Městská policie hl. m. Prahy, Obvodní ředitelství Praha 1



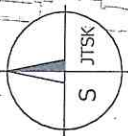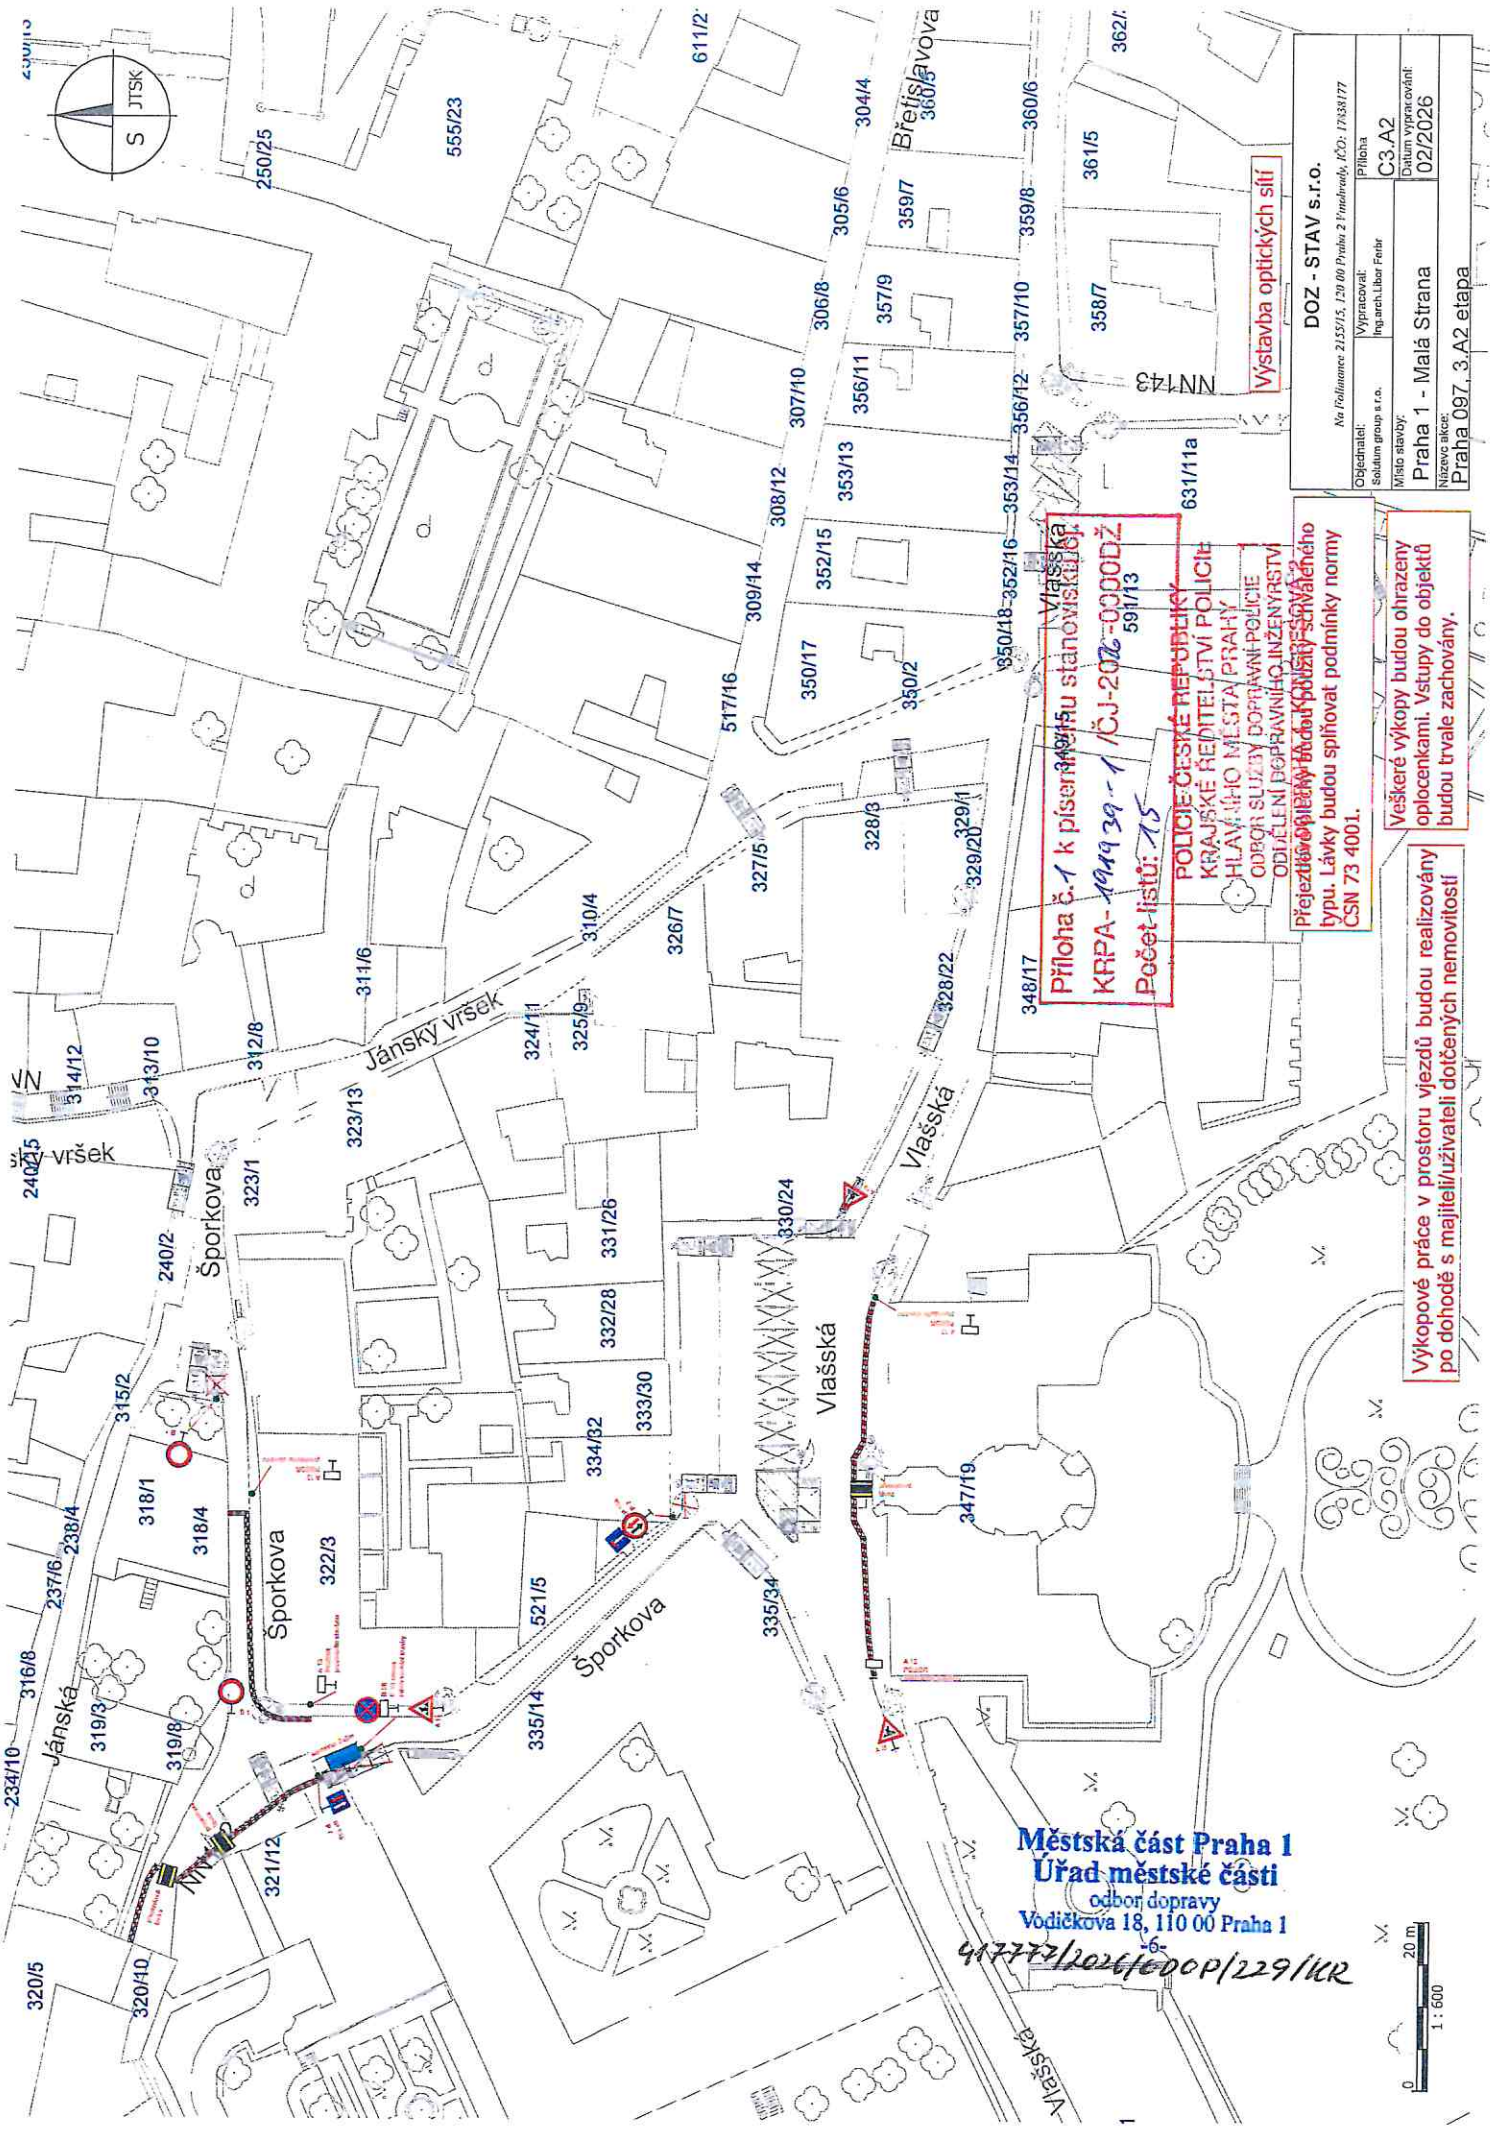

**Příloha č. 1 k písemnému návrhu stanoviska ÚP**  
**KRPA-1919 29-1 /ČJ-2026-00000Ž**  
**Počet listů: 15**

**POLICEJSKÉ REPUBLIKY**  
**KRAJSKÉ ŘEDITELSTVÍ POLICIE**  
**HLAVNÍHO MĚSTA PRAHY**  
**ODBOR SLUŽBY DOPRAVNÍ POLICIE**  
**ODDĚLENÍ DOPRAVNÍHO INŽENÝRSTVÍ**

**Přejezdné vozidlo s vyřazením**  
**typu. Lávky budou splňovat podmínky normy**  
**CSN 73 4001.**

**Výkopové práce v prostoru vjezdů budou realizovány**  
**po dohodě s majiteli/uzivateli dotčených nemovitostí**


**Veškeré výkopy budou ohrazeny**  
**oplocenkami. Vstupy do objektů**  
**budou trvale zachovány.**



**Výstavba optických sítí**

Objednatel:	DOZ - STAV s.r.o.
Adresa:	Na Polance 2155/15, 120 00 Praha 2 Vinohrady, IČO: 17838177
Výpracoval:	Ing.arch.Libor Febr
Příloha:	C3.A2
Místo stavby:	Praha 1 - Malá Strana
Datum vypracování:	02/2026
Název akce:	Praha 097_3.A2 etapa

**Městská část Praha 1**  
**Úřad městské části**  
 odbor dopravy  
 Vodičkova 18, 110 00 Praha 1

41777/2026/00P/229/KR

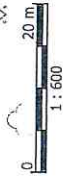

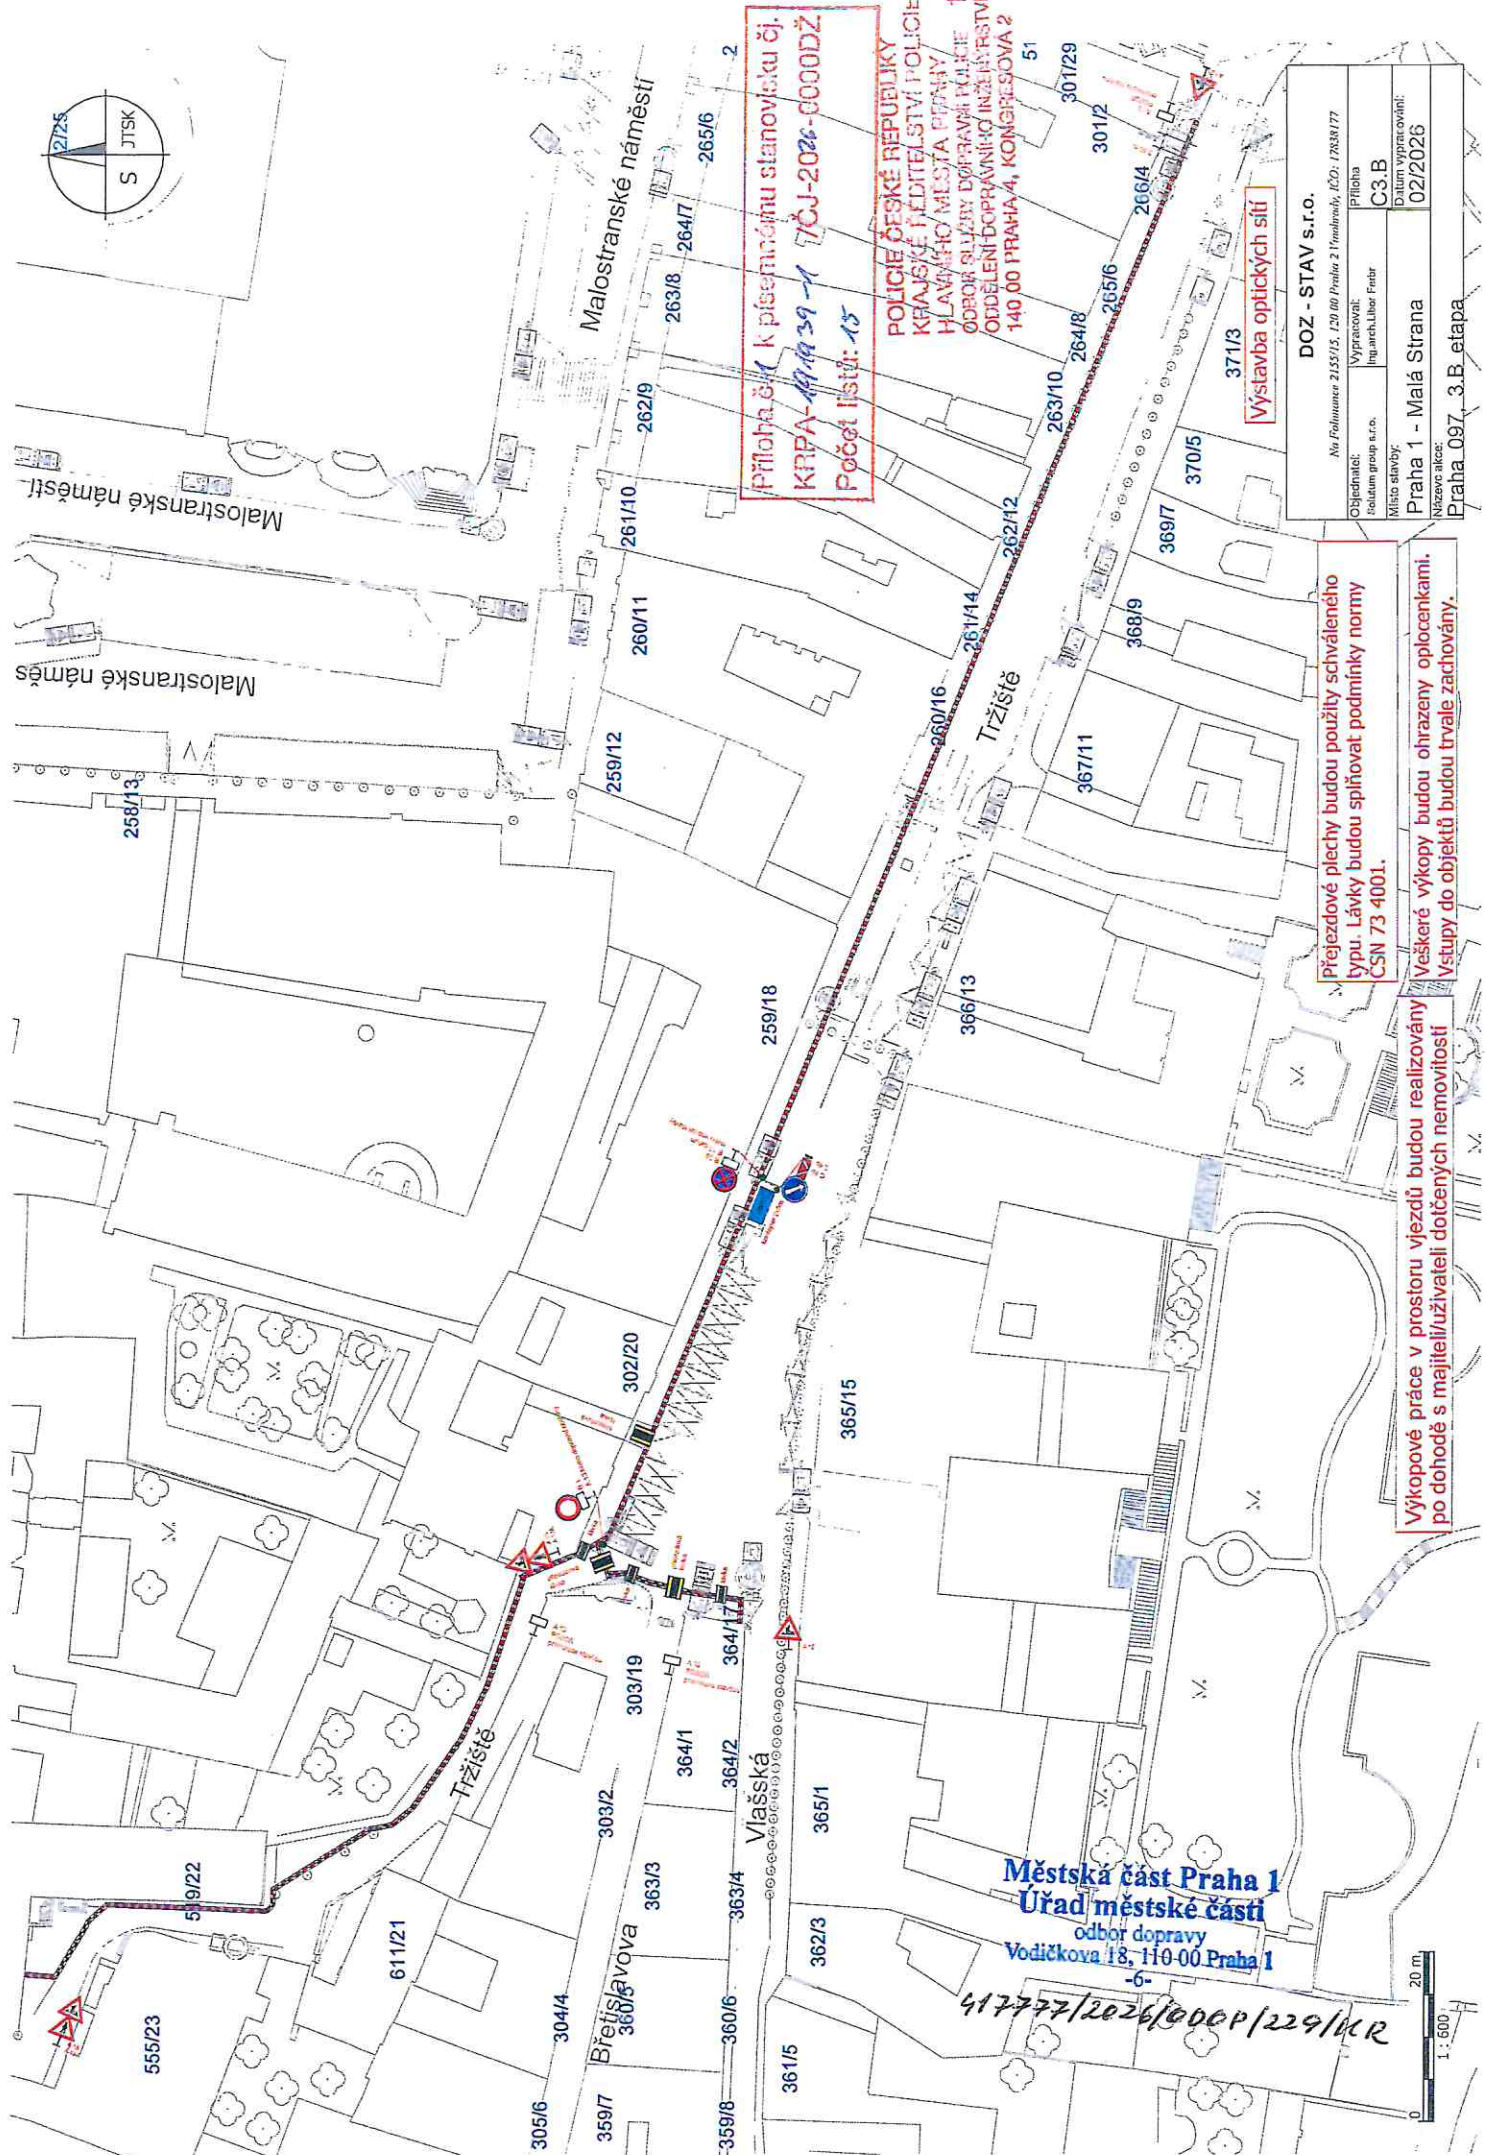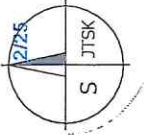

**Příloha č. 1 k písemnému stanovisku čj. KŘPA-19/19-39-1 70J-2026-0000DŽ**  
**Počet listů: 15**

**POLICIE ČESKÉ REPUBLIKY  
 KRAJSKÉ ŘEDITELSTVÍ POLICIE  
 HLAVNÍHO MĚSTA PRAHY  
 ODBOR SLUŽBY DOPRAVNÍ POLICIE  
 ODDĚLENÍ DOPRAVNÍHO INŽENÝRSTVÍ  
 140 00 PRAHA 4, KONGRESOVA 2  
 51**

**Výstavba optických sítí**


Objednatel: solidum group s.r.o.		Výpracoval: Ing. arch. Libor Frabr	
Místo stavby: Praha 1 - Malá Strana		Datum vypracování: 02/2026	
Název akce: Praha_097_3.B_etapa		DOZ - STAV s.r.o. Na Fohovce 2155/15, 120 00 Praha 2 Trojtschka, IČO: 17838177	
Příloha C3.B		Příloha C3.B	



**Přezdvové plechy budou použity schváleného typu. Lávky budou splňovat podmínky normy ČSN 73 4001.**

**Všakeré výkopy budou ohrazeny oplotenkami. Vstupy do objektů budou trvale zachovány.**

**Městská část Praha 1  
 Úřad městské části  
 odbor dopravy  
 Vodičkova 18, 110 00 Praha 1  
 -6-**

417777/2026/000P/229/KR

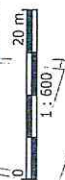

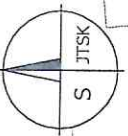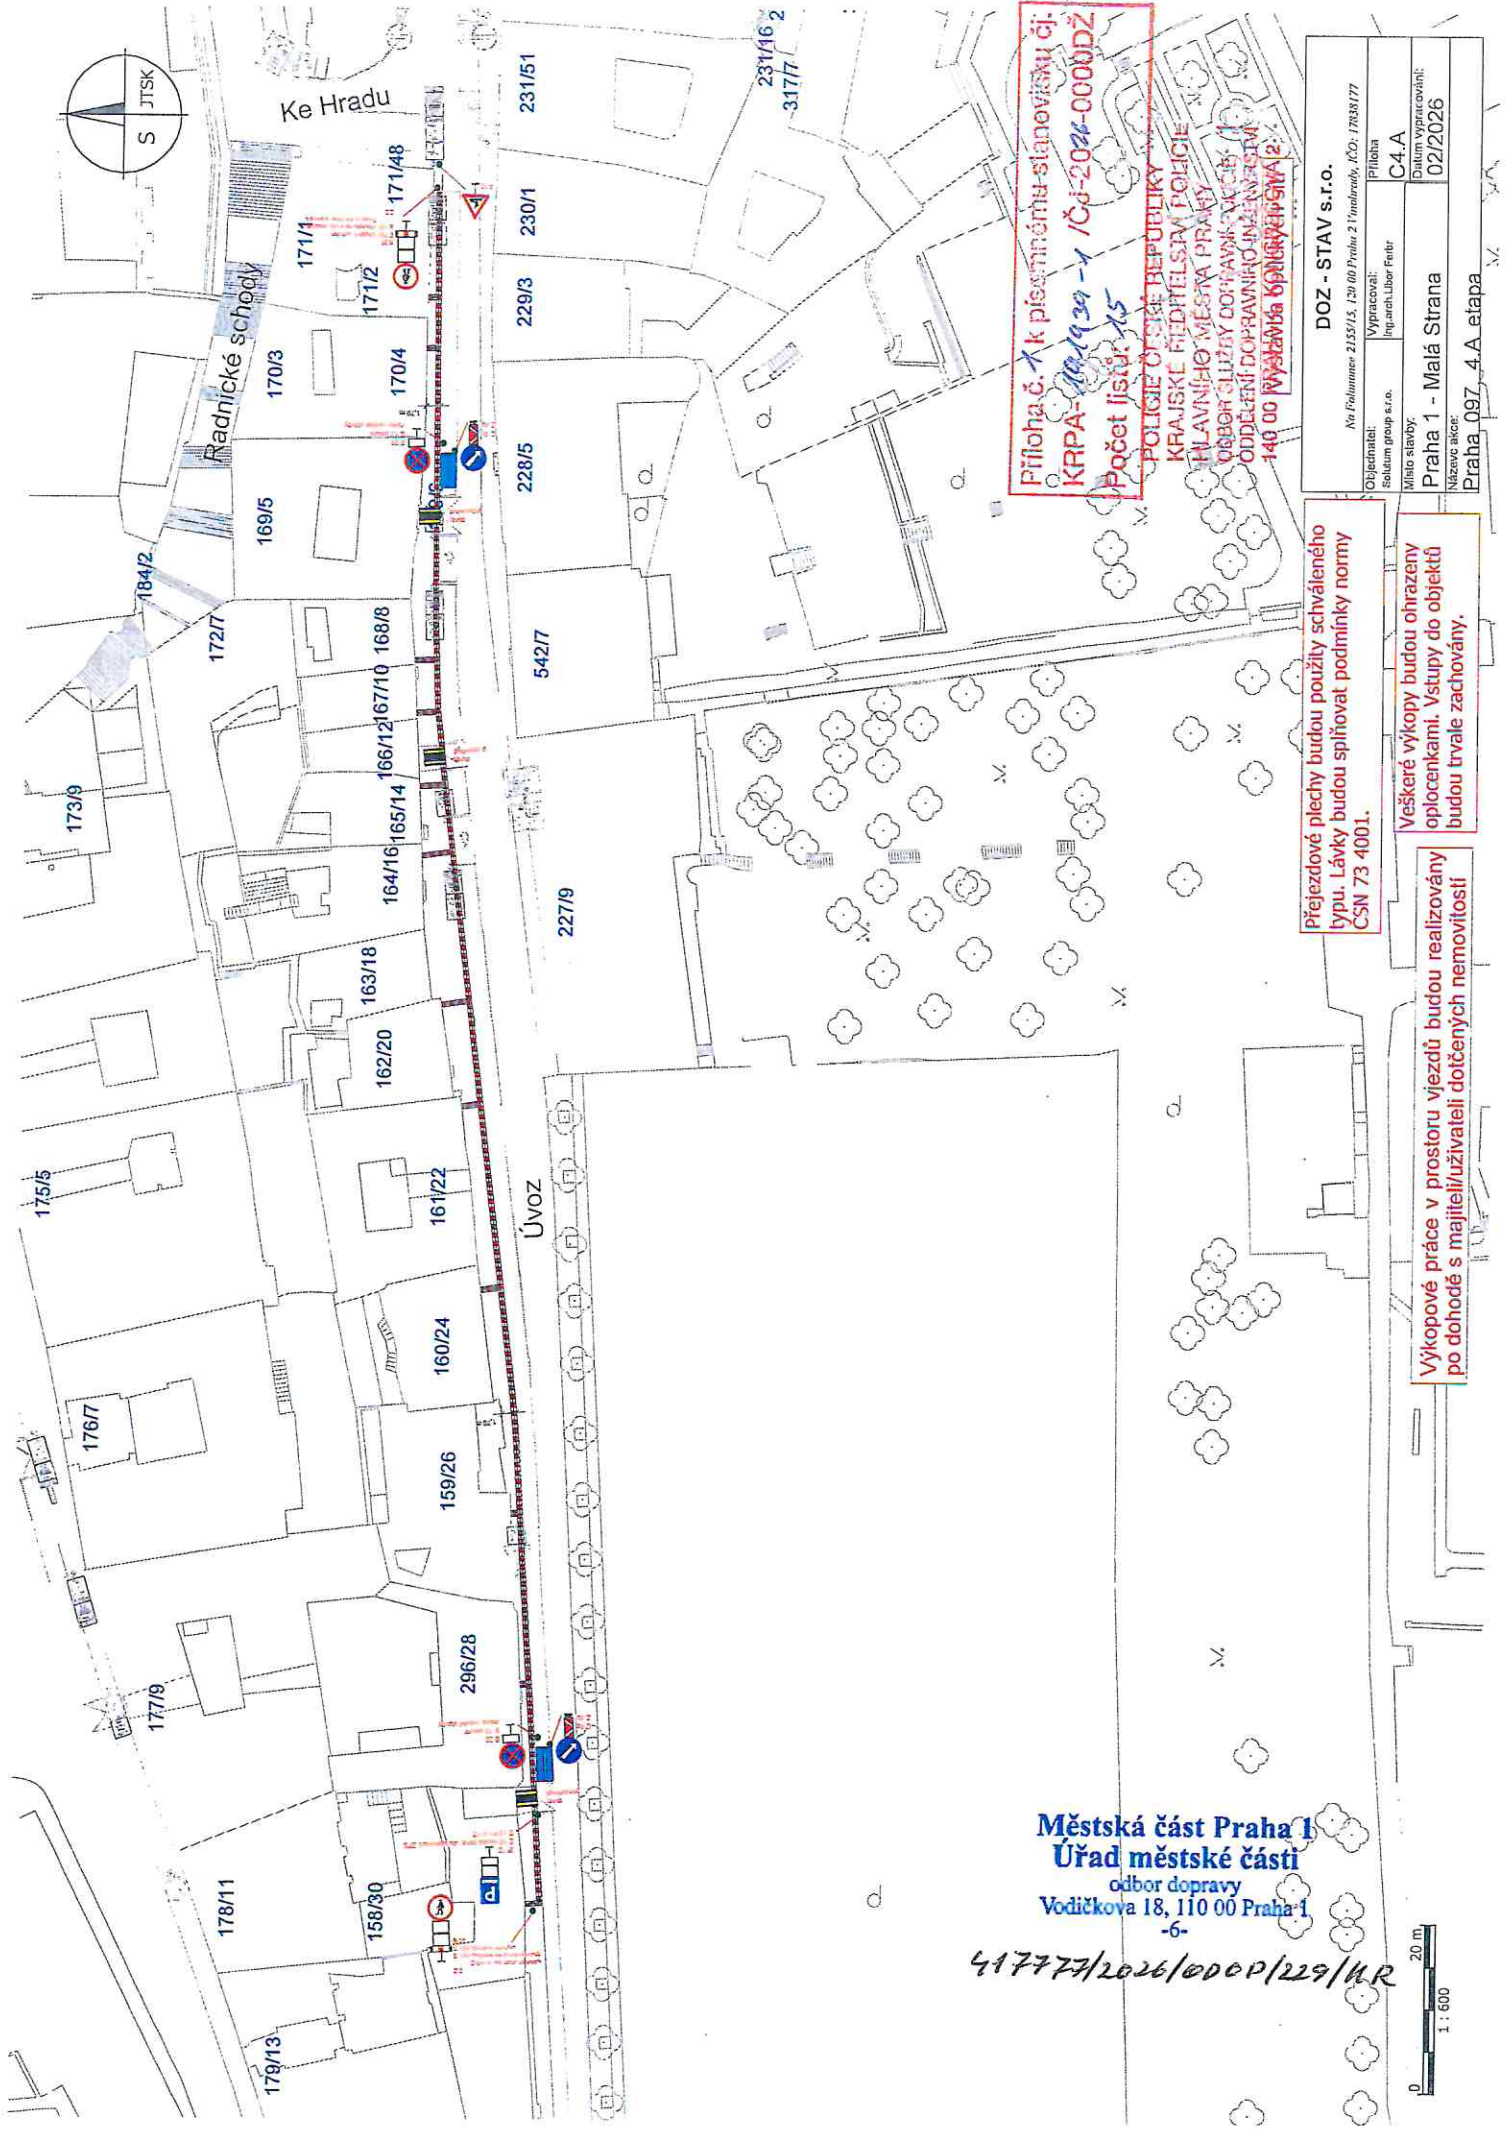

Ke Hradu

Radnické schody

**Příloha č. 1 k písemnému stanovisku čj. KŘPA-18419/24-1/Čd-2026-000DŽ**  
**Počet listů: 15**  
**POLICIE ČESKÉ REPUBLIKY**  
**KRAJSKÉ FIEDTELNÍM POLICIE**  
**MĚSTSKÉHO MĚSTA PRAHY**  
**ODBOR SLUŽBY DOPRAVNÍ VOZBY**  
**ODDĚLENÍ DOPRAVNÍHO INŽENÝRSTVÍ**  
**140 00 Vyšavská 608/10 PRAHA 12**

Přejezdové plechy budou použity schváleného typu. Lávky budou splňovat podmínky normy ČSN 73 4001.

Všecké výkopy budou ohrazeny oplotenkami. Vstupy do objektů budou trvale zachovány.


Výkopové práce v prostoru vjezdů budou realizovány po dohodě s majiteli/uživateli dotčených nemovitostí

**Městská část Praha 1**  
**Úřad městské části**  
 odbor dopravy  
 Vodičkova 18, 110 00 Praha 1  
 -6-

417777/2026/000P/229/MR



DOZ - STAV s.r.o.	
Objednatel: Ne Polymex 2155/13, 120 00 Praha 2 Tomáškova, IČO: 17638177	Příloha
Realizátor: Solum group s.r.o.	C4-A
Místo stavby: Praha 1 - Malá Strana	Datum vypracování: 02/2026
Město sídlo: Praha_097_4.A etapa	

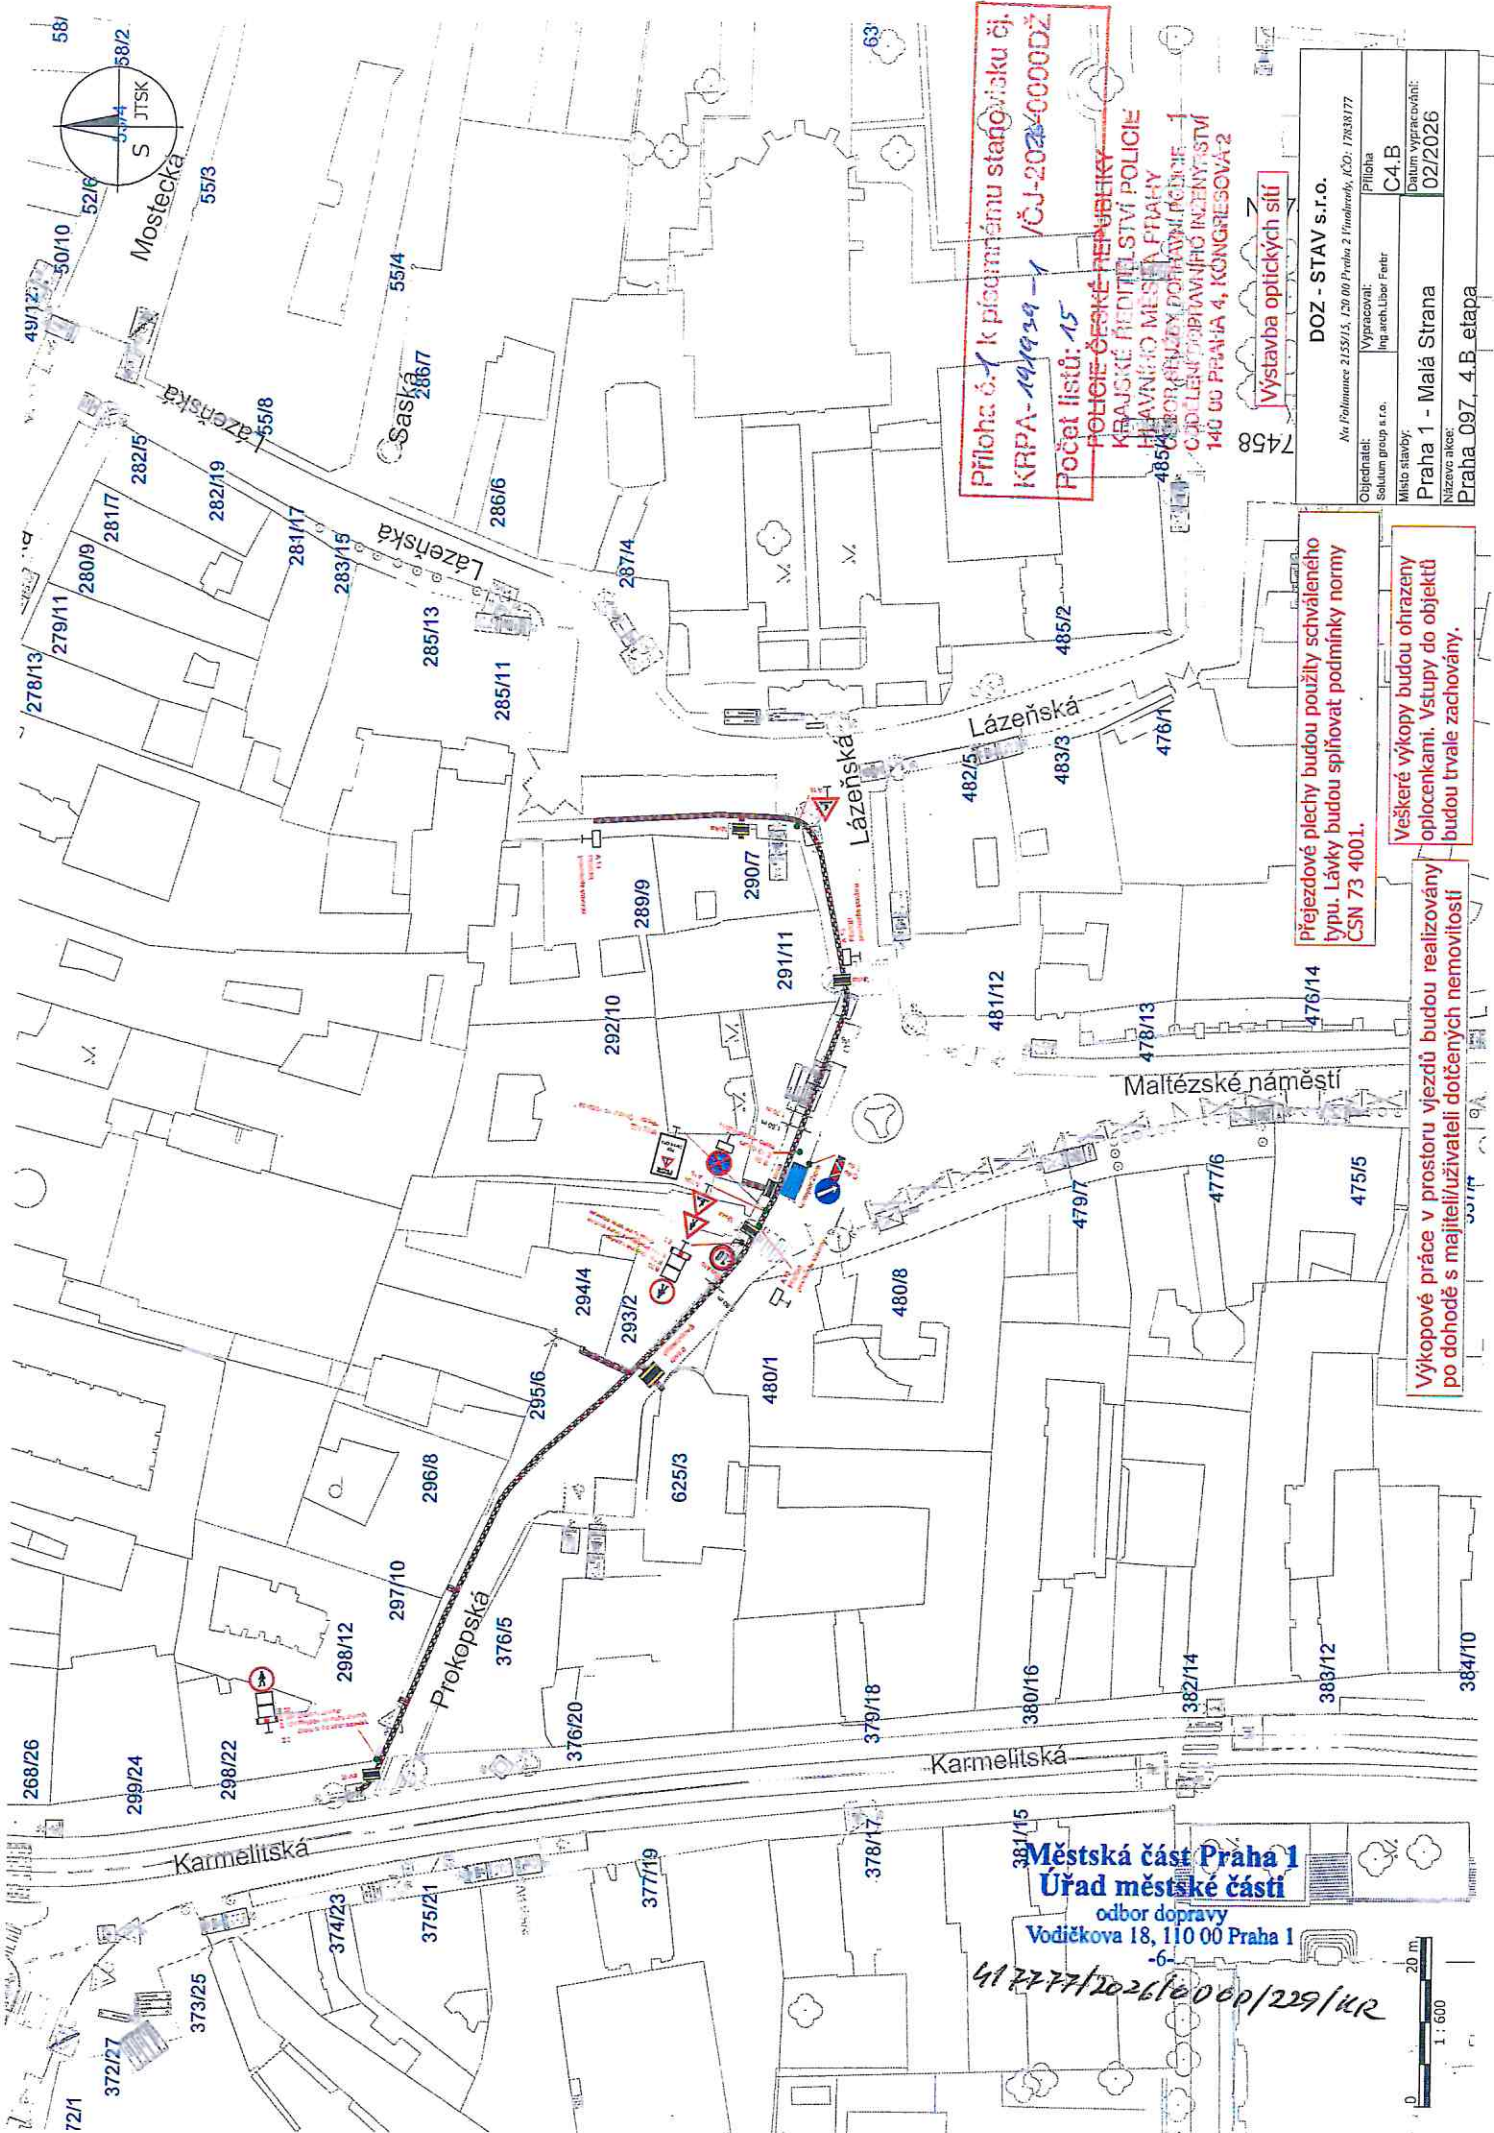

Příloha č. 1 k písmennému stažovníku čj.  
 KRPA-191929-1 /ČJ-2028-0000DŽ  
 Počet listů: 15

POLICE ČESKÉ REPUBLIKY  
 KRAJSKÉ ŘEDITELSTVÍ POLICIE  
 HLAVNÍHO MĚSTA PRAHY  
 ÚŘADNÍ ZPRÁVA  
 Č. J. 191929-1/ČJ-2028-0000DŽ  
 140 00 PRAHA 4, KONGRESOVÁ 2

Výstavba optických sítí  
 7458

Přejezdové plechy budou použity schváleného typu. Lávky budou spřislovat podmínky normy ČSN 73 4001.

Veškeré výkopy budou ohrazeny oplocenkami. Vstupy do objektů budou trvale zachovány.

Výkopové práce v prostoru vjezdů budou realizovány po dohodě s majiteli/uzivateli dotčených nemovitostí

Objednatel: Sehalem group s.r.o.	Vypracoval: Ing. arch. Libor Fejer	Příloha C4.B
Místo stavby: Praha 1 - Malá Strana	Datum vypracování: 02/2026	
Název akce: Praha_097_4.B etapa		


DOZ - STAV s.r.o.  
 Na Polníance 2155/15, 120 00 Praha 2, Vinohrady, IČO: 17638177

Městská část Praha 1  
 Úřad městské části

odbor dopravy  
 Vodičkova 18, 110 00 Praha 1

61 22777/2026/0000P/229/KR



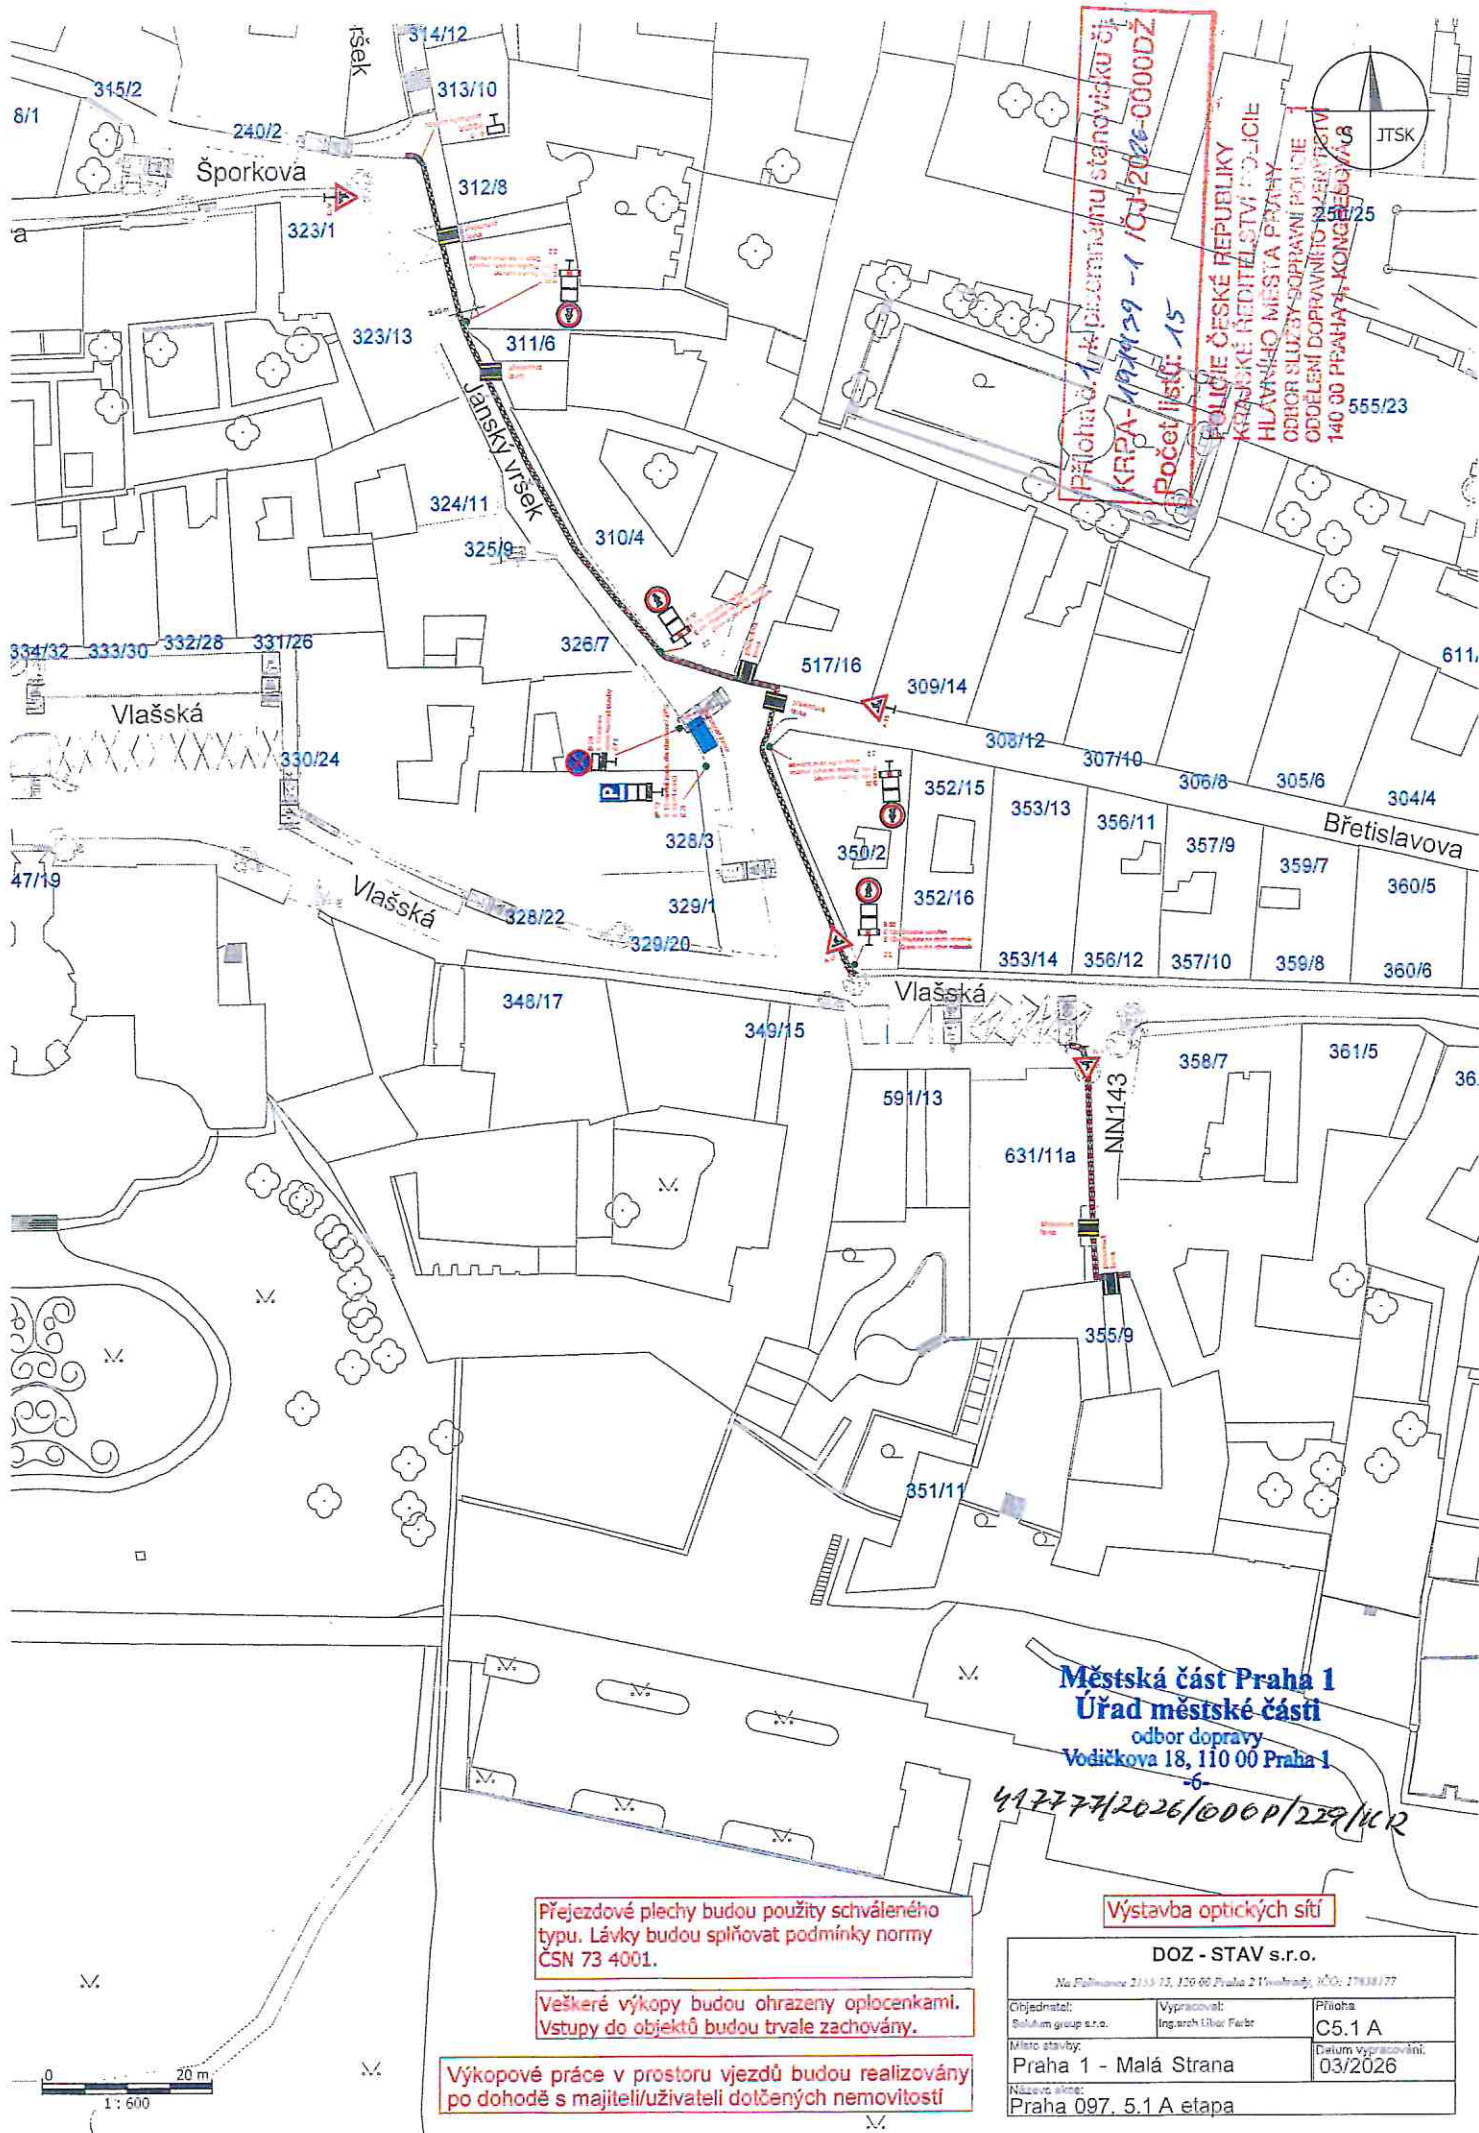

Příloha č. 1 k písemnému stanovisku č.  
 KRPA-1974/29-1 /03/2026-0000Z  
 Počet listů: 15  
 POLICIE ČESKÉ REPUBLIKY  
 KRAJSKÉ ŘEDITELSTVÍ POLICIE  
 HLAVNÍHO MĚSTA PRAHY  
 ODBOR SLUŽEB SPRÁVNÍ POLICIE  
 ODDĚLENÍ DOPRAVNÍHO NADZORU  
 140 00 PRAHA 4 - KONČEBUZOVNA 25

**Městská část Praha 1**  
**Úřad městské části**  
 odbor dopravy  
 Vodičkova 18, 110 00 Praha 1

447777/2026/000P/229/UR


Přejezdové plechy budou použity schváleného typu. Lávky budou splňovat podmínky normy ČSN 73 4001.

Veškeré výkopy budou ohrazeny optocenkami. Vstupy do objektů budou trvale zachovány.


Výkopové práce v prostoru vjezdů budou realizovány po dohodě s majiteli/uživateli dotčených nemovitostí

Výstavba optických sítí

<b>DOZ - STAV s.r.o.</b>		
<small>Na Pališkovce 2133/13, 126 00 Praha 2   telefon: 800 27838177</small>		
<small>Ověřeno:</small> Solium group s.r.o.	<small>Vypracoval:</small> Ing. arch. Libor Fašer	<small>Příloha</small> C5.1 A
<small>Místo stavby:</small> Praha 1 - Malá Strana	<small>Datum vypracování:</small> 03/2026	
<small>Název akce:</small> Praha 097. 5.1 A etapa		

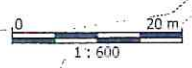



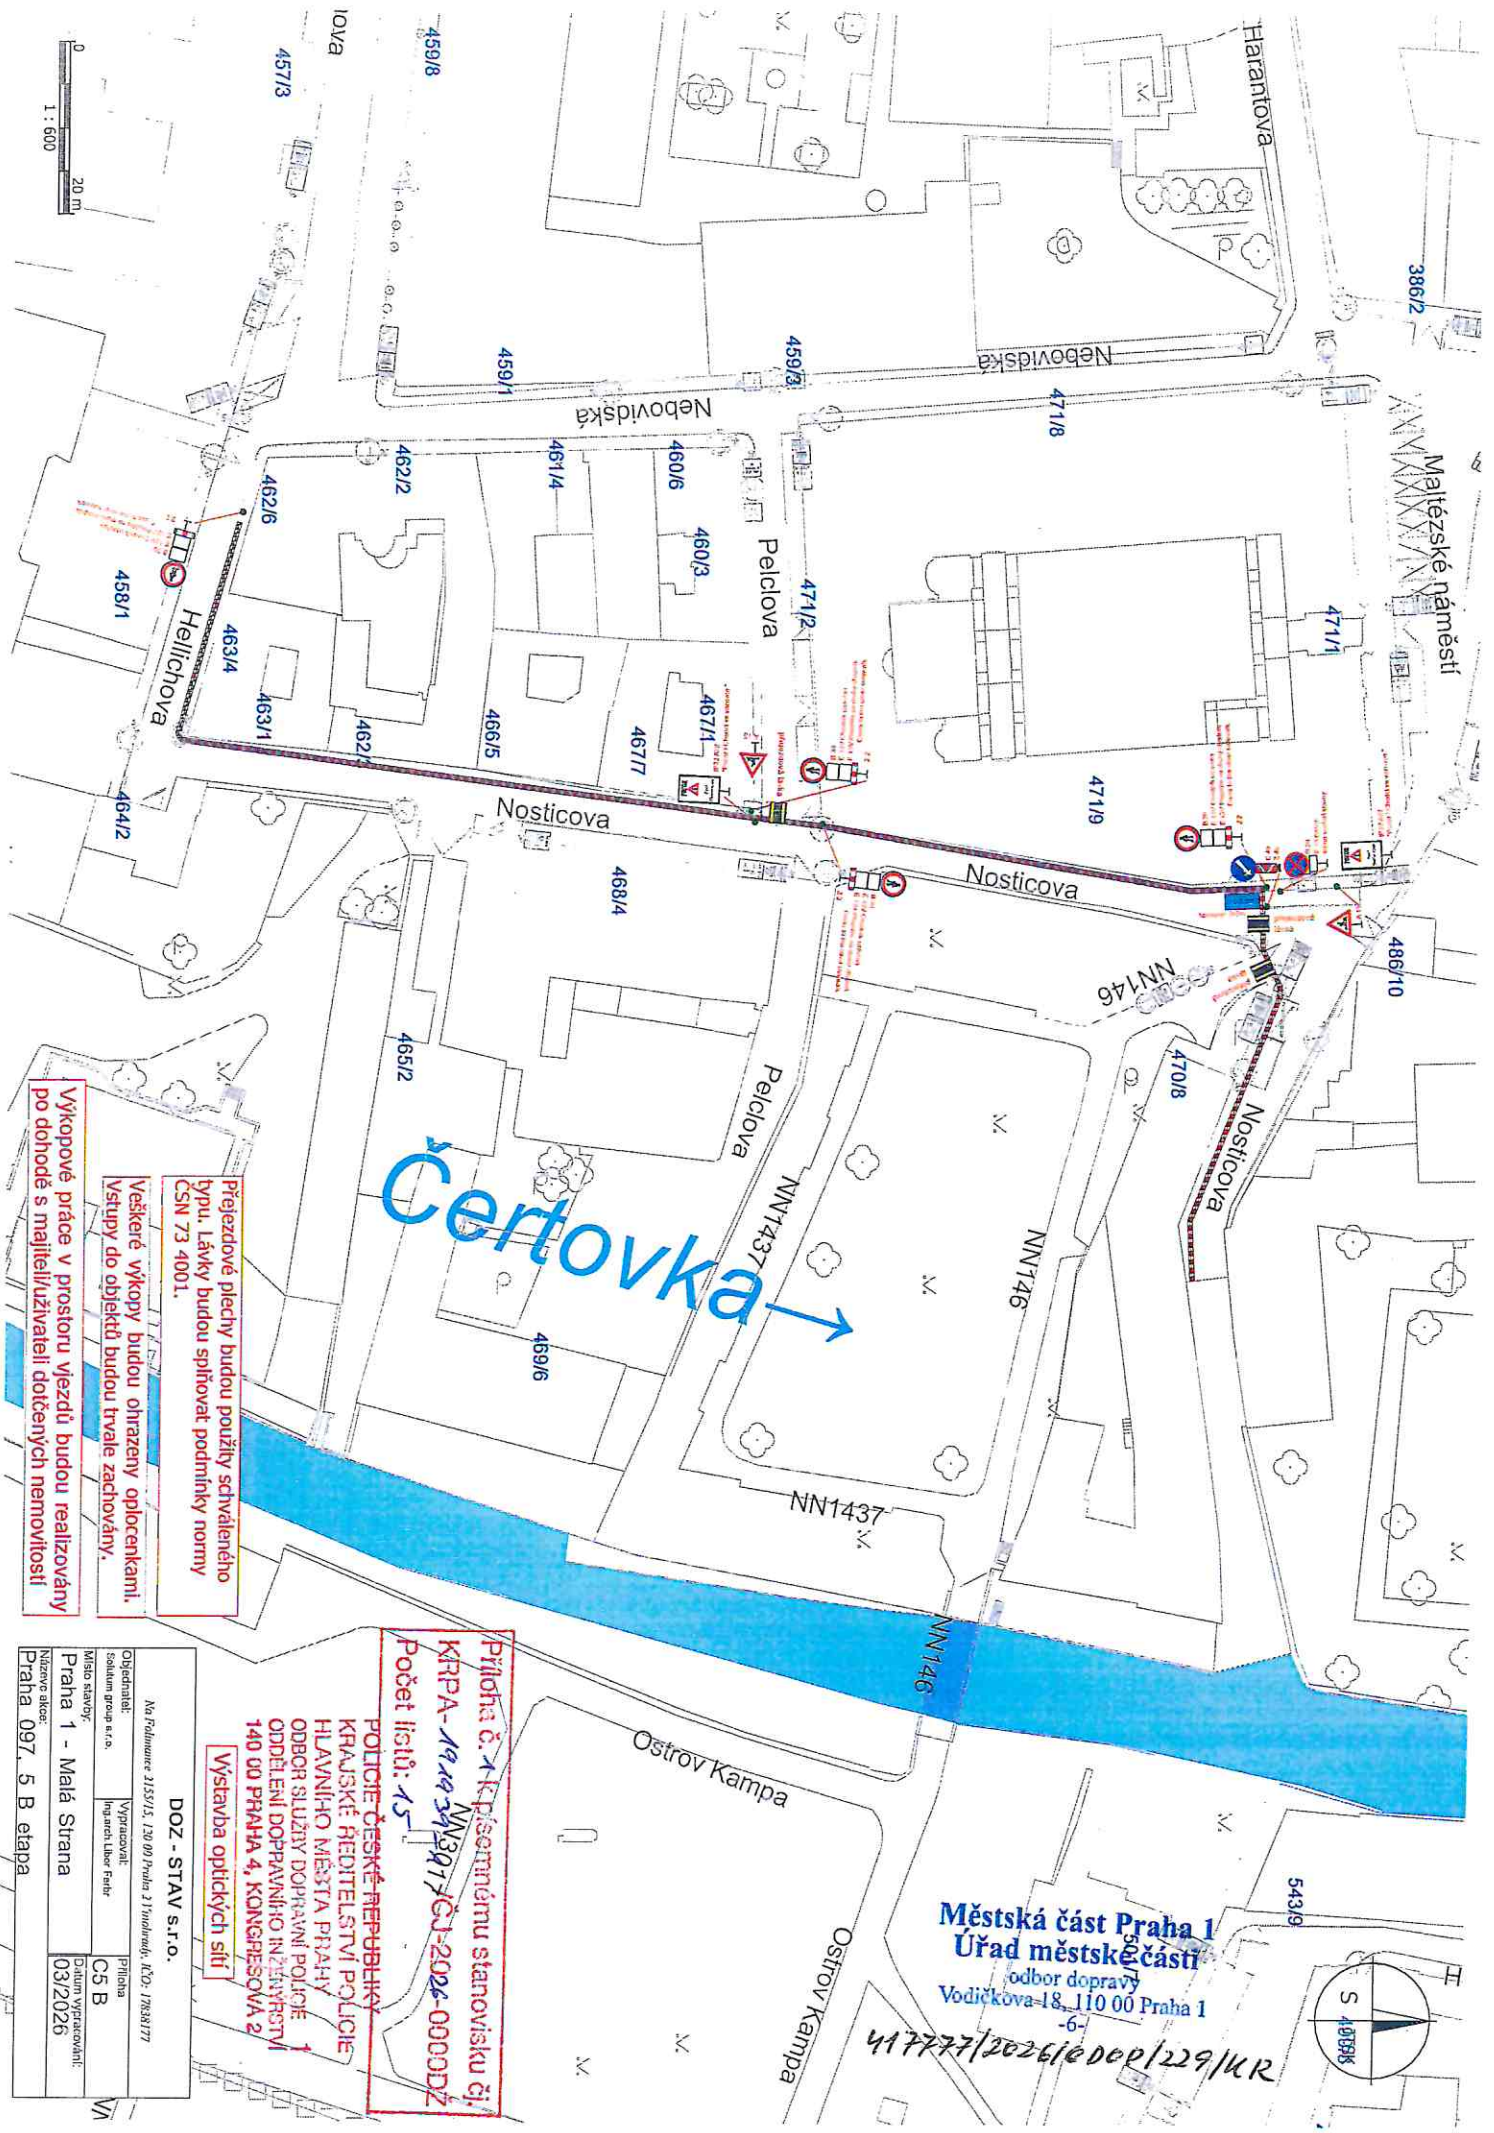

**Čertovka**

**Préjezdové plochy budou použity schvalovacího typu. Lávky budou splňovat podmínky normy CSN 73 4001.**

**Všecké výkopy budou ohrazeny oplocenkami. Vstupy do objektů budou brvale zachovány.**

**Vykopové práce v prostoru vjezdů budou realizovány po dohodě s majiteli/úživateli dotčených nemovitostí**

**Příloha č. 1 k písemnému stanovisku čj. KRPA-191434/2021-0307/ČJ-2026-00000DZ**

**Počet listů: 15**


**POLICE ČESKÉ REPUBLIKY  
KRAJSKÉ ŘEDITELSTVÍ POLICIE  
HLAVNÍHO MĚSTA PRAHY  
ODBOR SLUŽBY DOPRAVNÍ POLICIE  
ODDĚLENÍ DOPRAVNÍHO INŽENÝRSTVÍ  
140 00 PRAHA 4, KONGRESOVÁ 2**



**Výstavba optických sítí**

Na Příručce 2153/15, 120 00 Praha 31 Trnávka, IČO: 17838177	
Ověřitel:	Vypracoval:
Salem group s.r.o.	Inženýr Libor Fiedr
Místo stavby:	Plánová
Praha 1 - Malá Strana	C5 B
Název akce:	Datum vypracování:
Praha 097, 5 B etapa	03/2026

**Městská část Praha 1  
Úřad městské části**  
odbor dopravy  
Vodičkova-18, 110 00 Praha 1

417777/2026/edop/229/KR

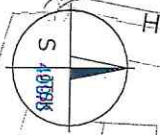

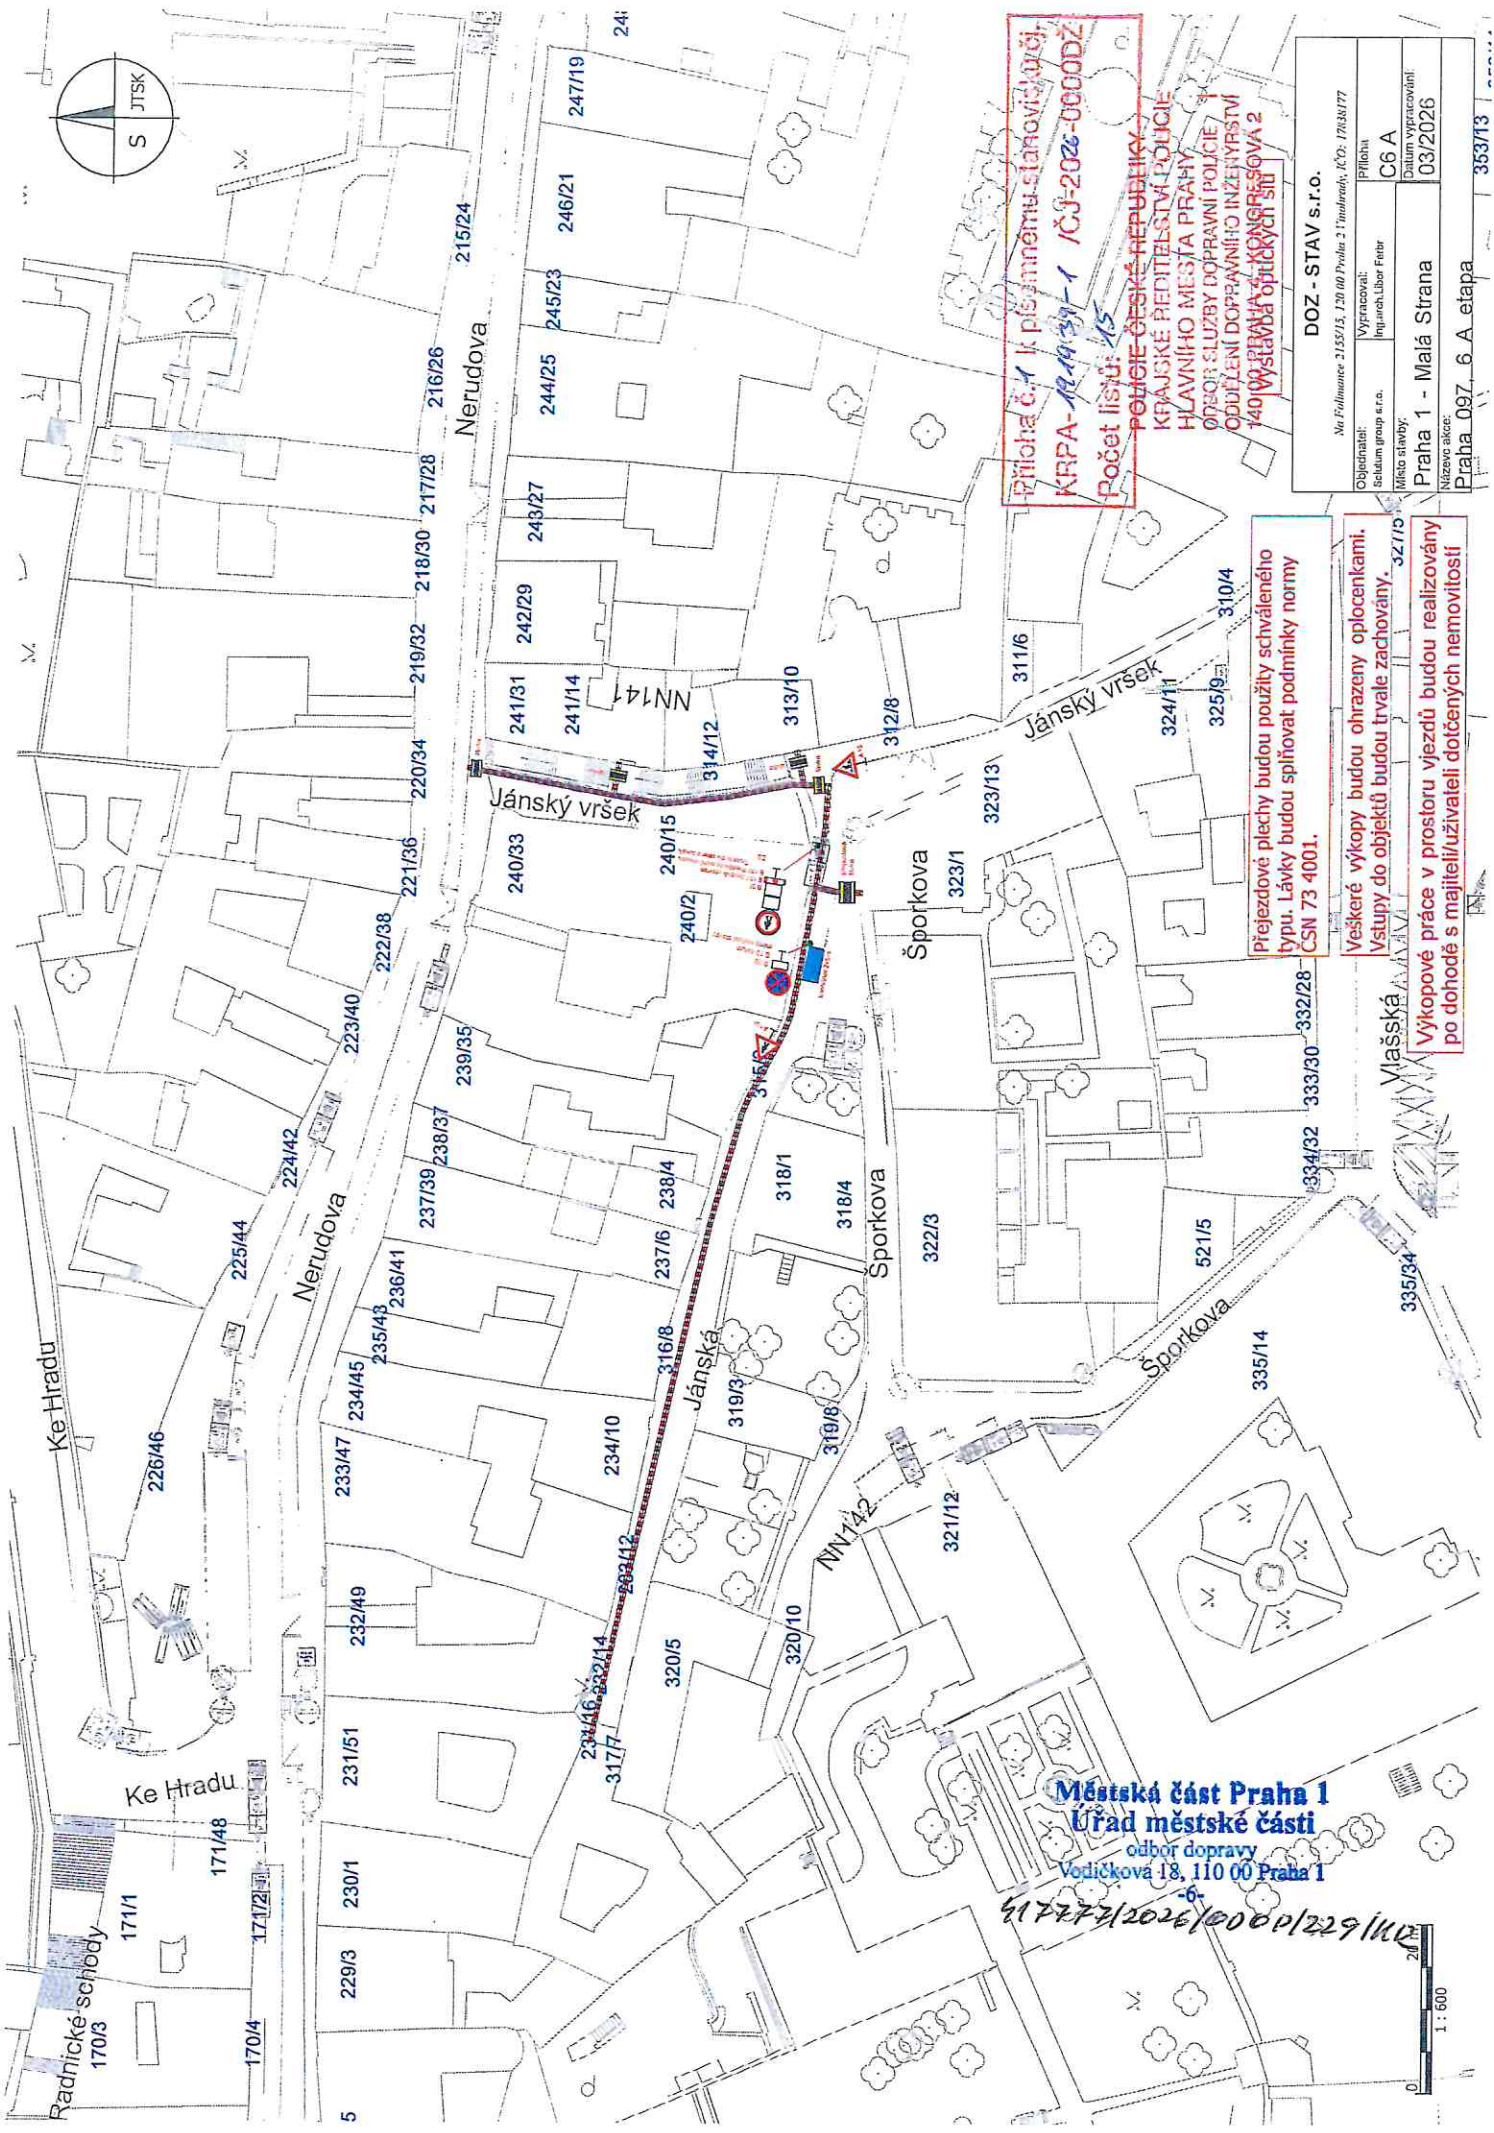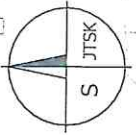

**Příloha č. 1 k písemnému stanovisku ÚOJ**  
**KRPA-19-19-39-1 /ČJ-2026-0000DZ**  
 Počet listů: 15

**POJICE ČESKÉ REPUBLIKY**  
**KRAJSKÉ ŘEDITELSTVÍ POLICIE**  
**HLAVNÍHO MĚSTA PRAHY**  
 ODBOR SLUŽBY DOPRAVNÍ POLICIE  
 ODDĚLENÍ DOPRAVNÍHO INŽENÝRSTVÍ  
**1400 PRAHA - KONGRESOVÁ 2**  
**1400 VÝSTAVA OPTICKÝCH SÍTÍ**

DOZ - STAV s.r.o.	
Na Příhormě 2155/15, 230 00 Praha 2   IČO: 17838177	
Objednatel:	Vypracoval:
Sclulum group s.r.o.	Inj. arch. Libor Fíbr
Město stáby:	
Praha 1 - Malá Strana	
Číslo výtisku:	
Praha_097_6_A etapa	
	353/13

Prejezdové plechy budou použity schváleného typu. Lávky budou spíňovat podmínky normy ČSN 73 4001.


Všecké výkopy budou ohrázeny oplocenkami. Vstupy do objektů budou trvale zachovány.

Výkopové práce v prostoru vjezdů budou realizovány po dohodě s majiteli/uživateli dotčených nemovitostí

**Městská část Praha 1**  
**Úřad městské části**  
 odbor dopravy  
 Vodičkova 18, 110 00 Praha 1

517773/2026/0000P/229/1/12

1 : 600

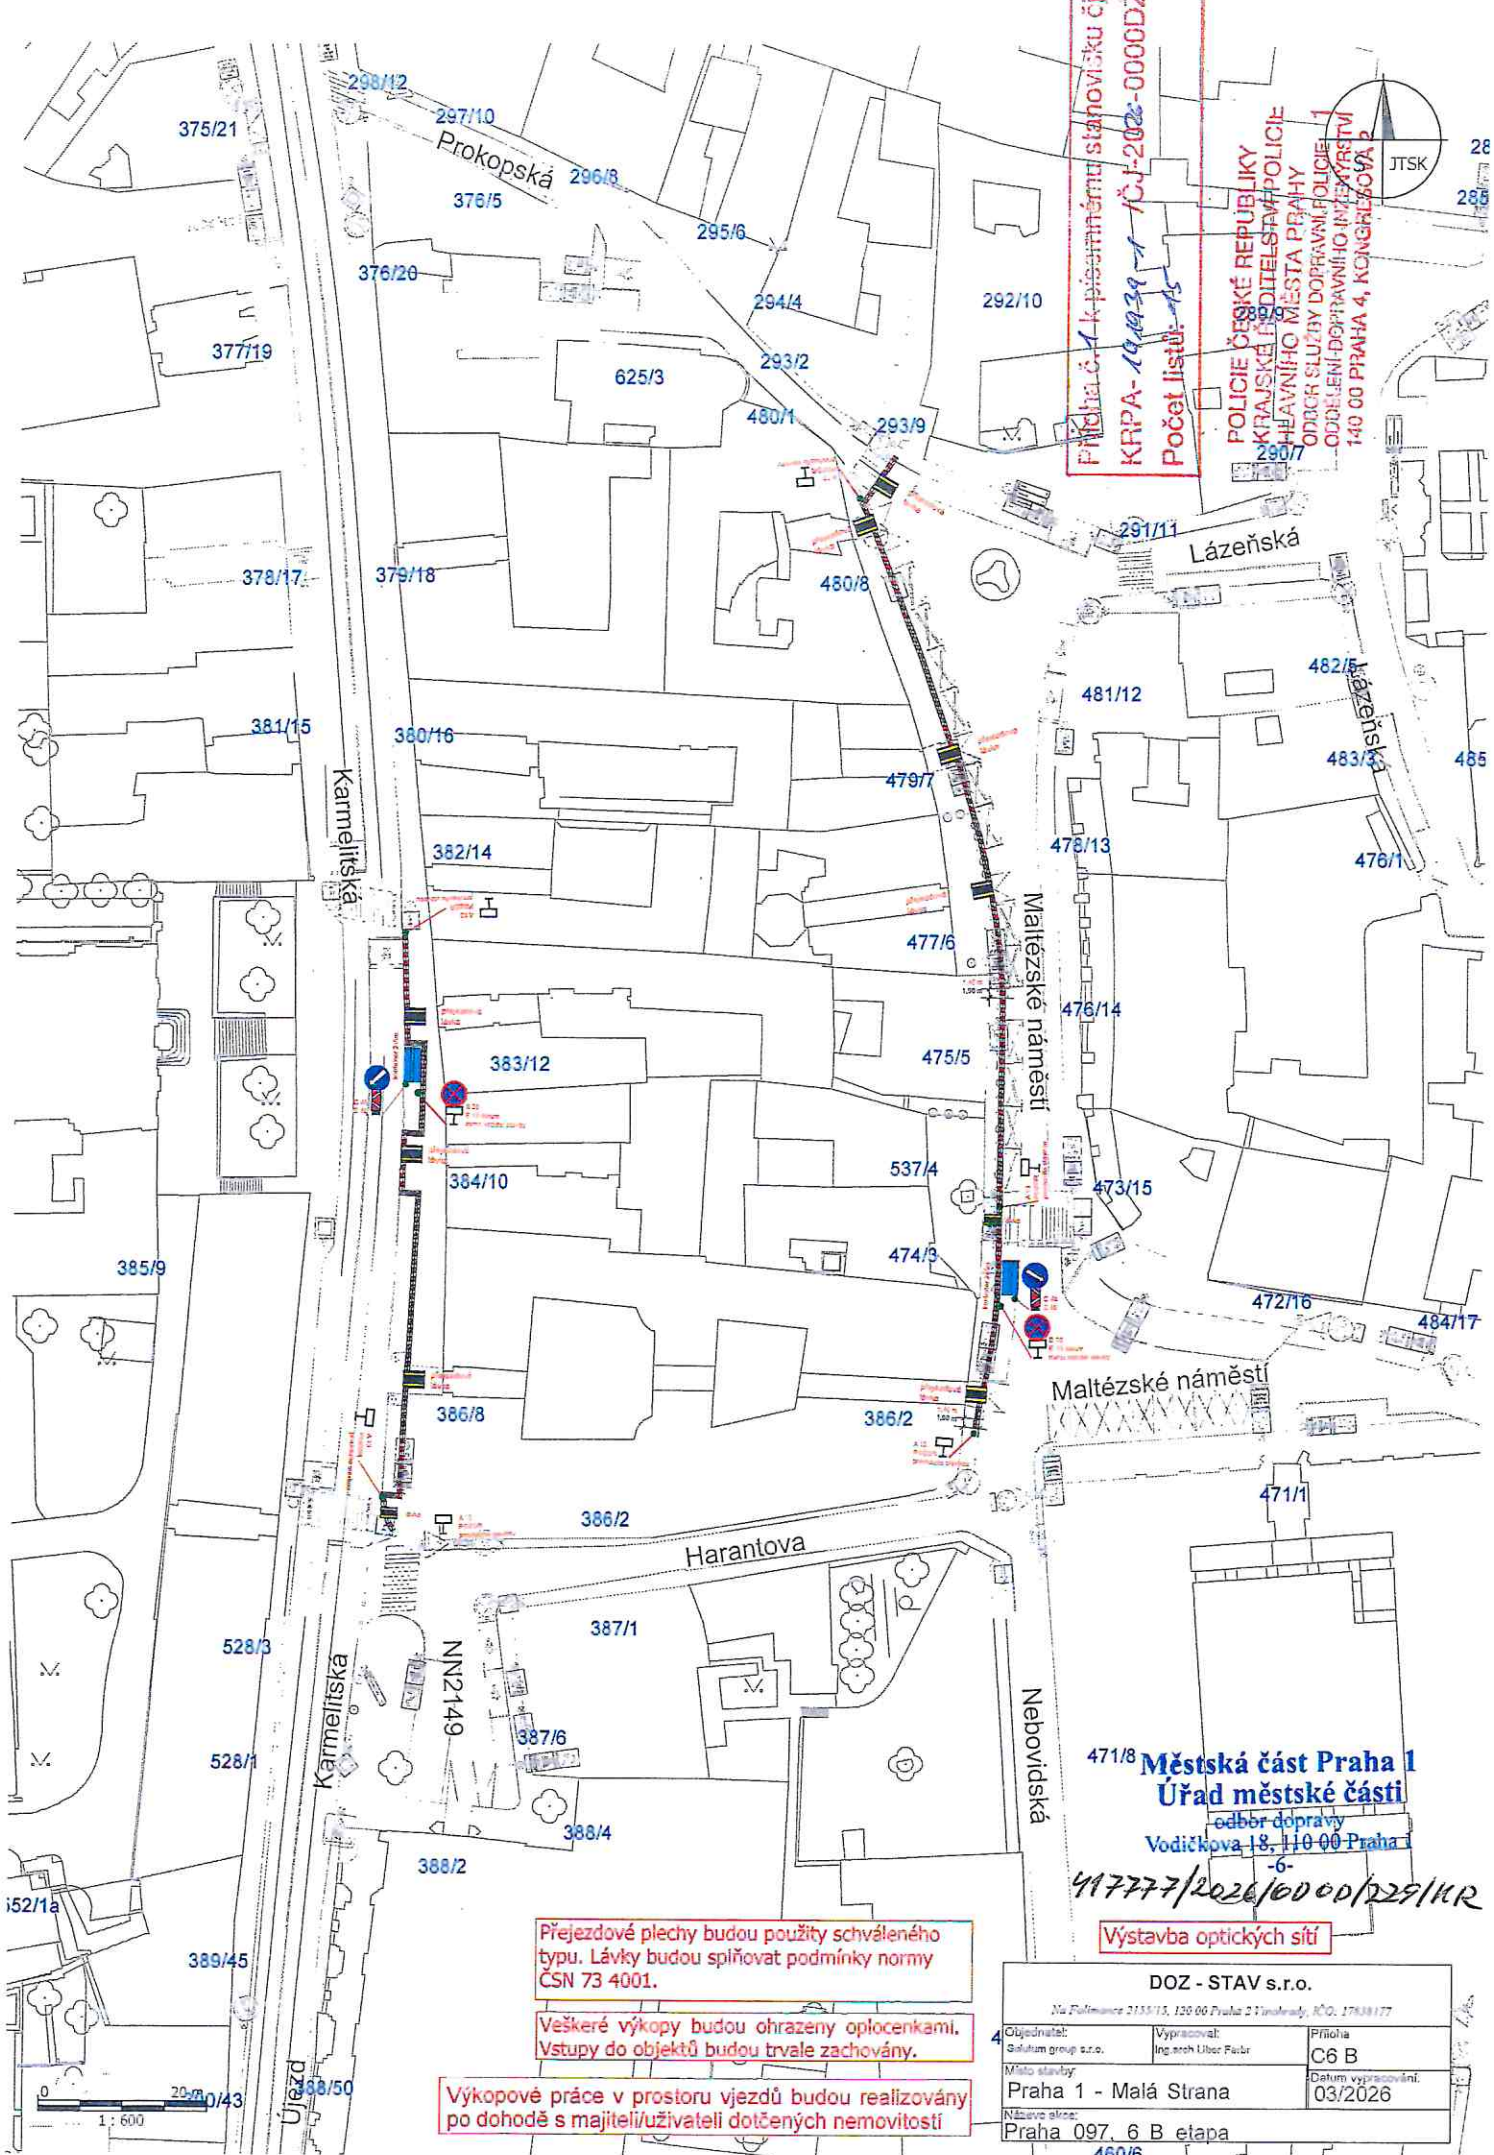

Příloha č. 1 k posudnému stanovisku č.  
 KRPA-19/0939-1 /ČJ-2022-0000DZ  
 Počet listů: 15

POLICIE ČESKÉ REPUBLIKY  
 KRAJSKÉHO ŘÍDITELSTVÍ POLICIE  
 HEAVNIHO MĚSTA PRAHY  
 ODDĚL SLUŽBY DOPRAVNÍ POLICIE  
 ODDĚLENÍ DOPRAVNÍHO INŽENÝRSTVÍ  
 140 00 PRAHA 4, KONGALOVA P.



Přejezdové plechy budou použity schváleného typu. Lávky budou spřížovat podmínky normy ČSN 73 4001.


Veškeré výkopové práce budou ohrazeny optocenkami. Vstupy do objektů budou trvale zachovány.

Výkopové práce v prostoru vjezdů budou realizovány po dohodě s majiteli/uživateli dotčených nemovitostí

471/8 **Městská část Praha 1**  
**Úřad městské části**  
 odbor dopravy  
 Vodickova 18, 110 00 Praha 1  
 -6-  
 417777/2022/6000/229/KR

Výstavba optických sítí

DOZ - STAV s.r.o.		
<small>Na Fulminance 2155/15, 120 00 Praha 2   telefon: 27888177</small>		
Objednatel: Salutum group s.r.o.	Vypracoval: Ing. arch. Ubár Pažit	Příloha C6 B
Místo stavby: Praha 1 - Malá Strana		Datum vypracování: 03/2026
Název akce: Praha 097, 6 B etapa		
460/6		

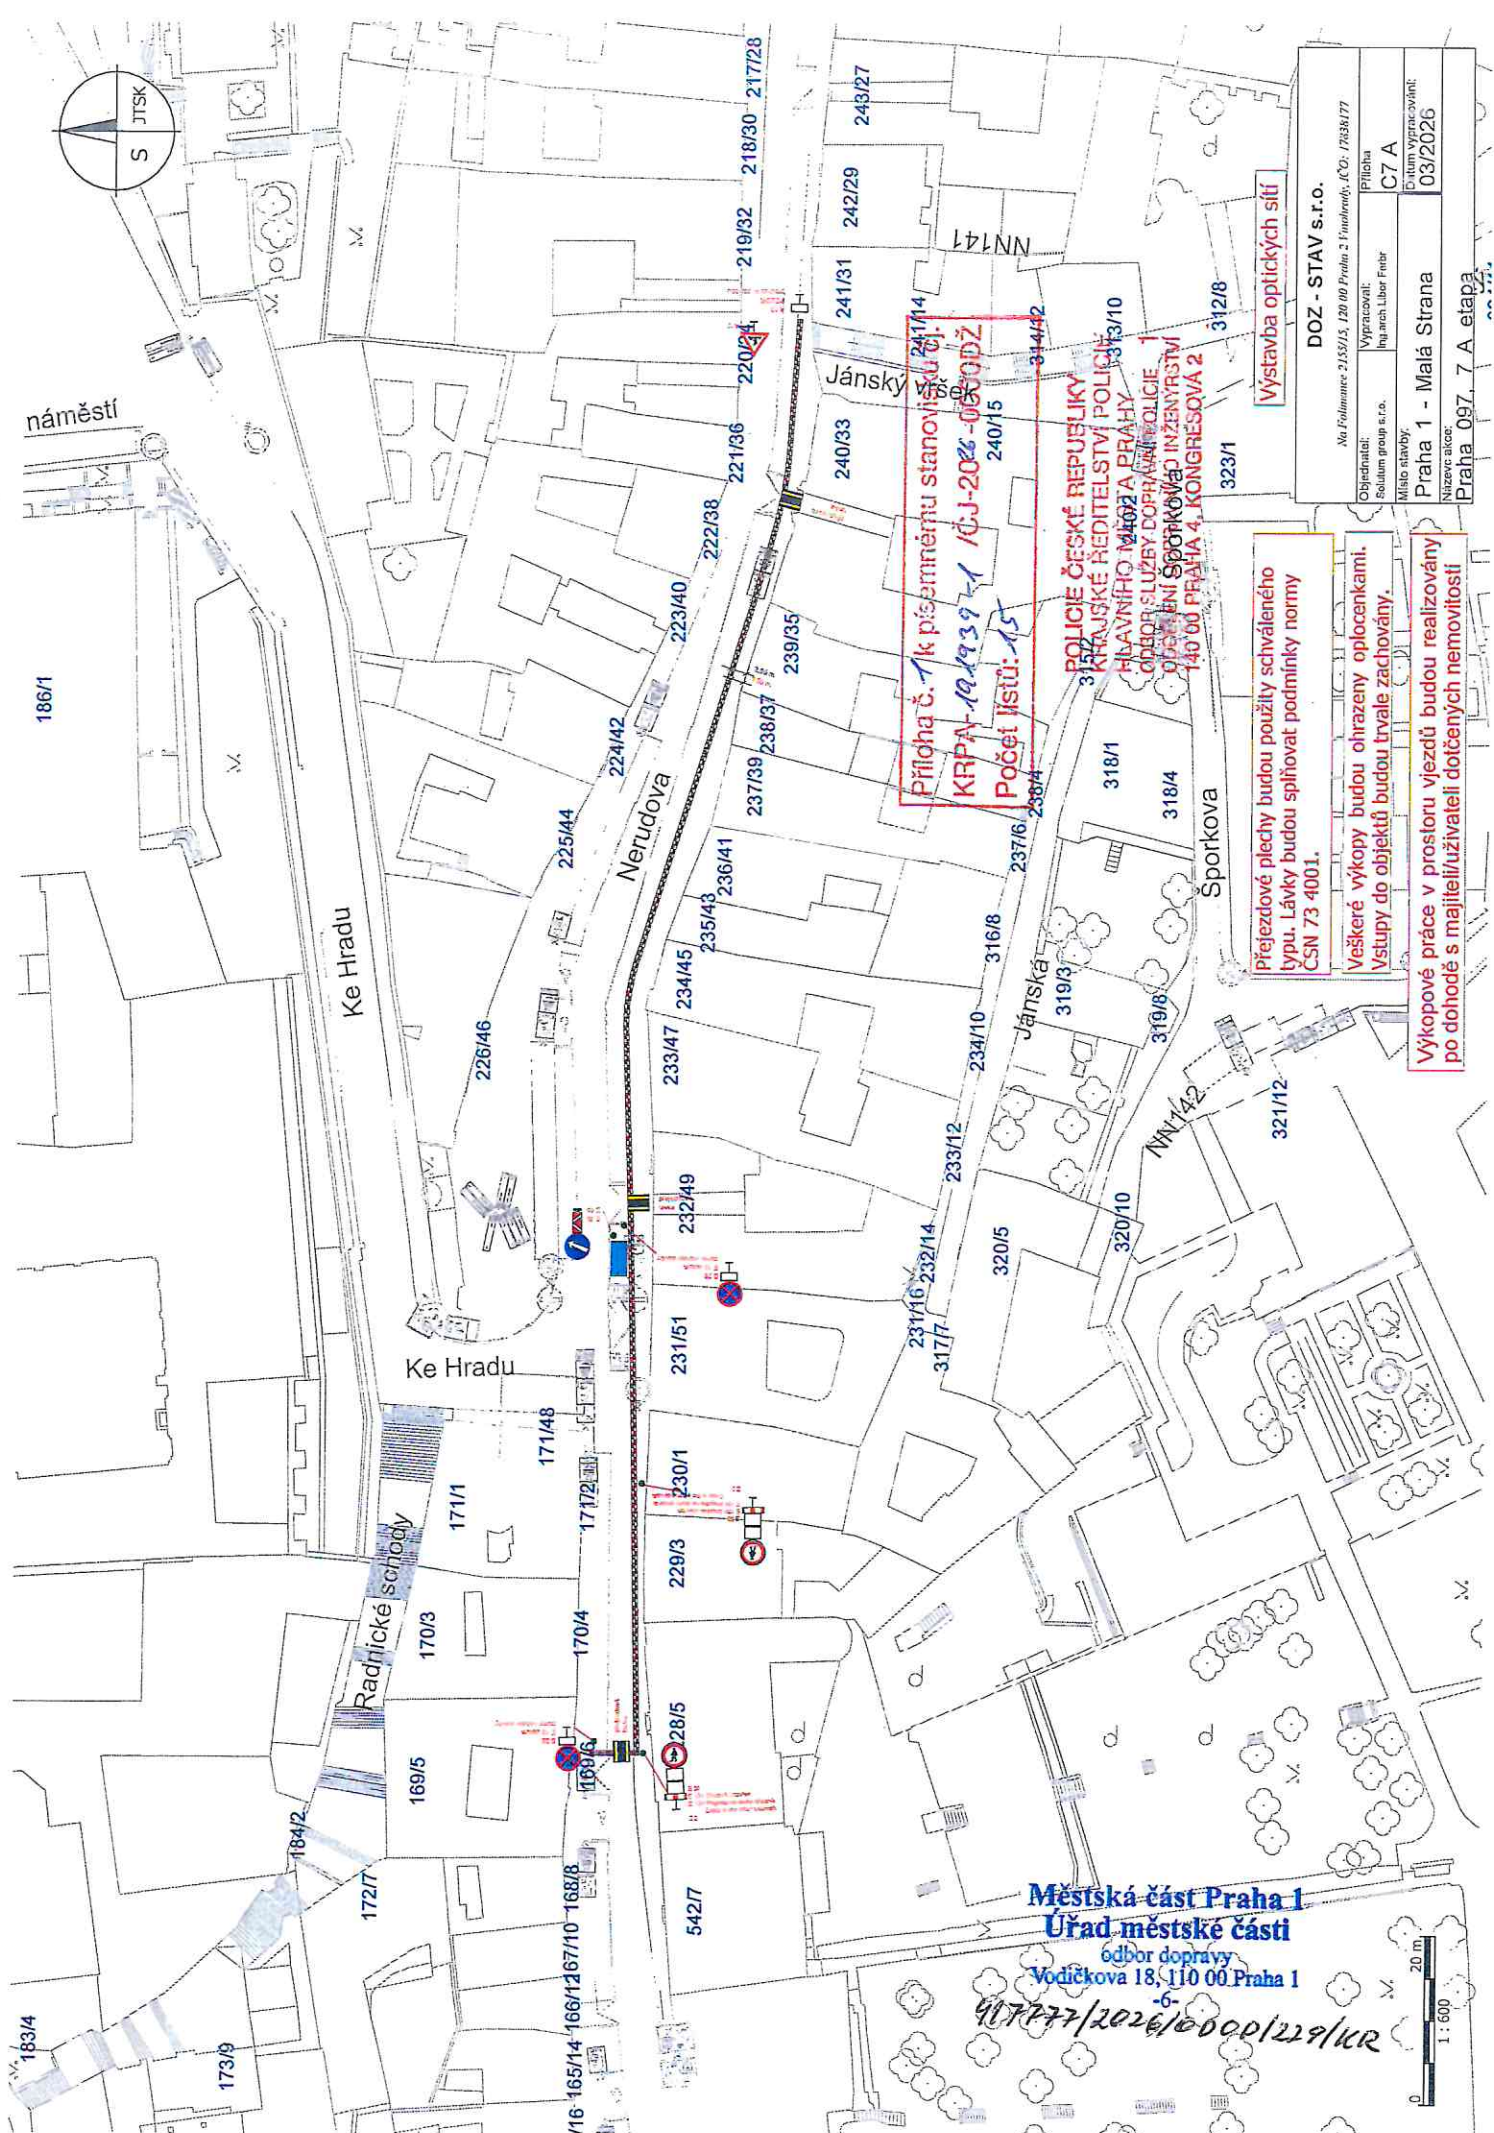

Příloha č. 1 k písemnému stanovisku č. 101/KRPA-19-1939-1 /CJ-2026-0800DZ  
Počet listů: 15

POLICE ČESKÉ REPUBLIKY  
KRAJSKÉ ŘEDITELSTVÍ POLICIE  
HLAVNÍHO MĚSTA PRAHY  
ODBOR SLUŽBY DOPRAVY A POLICIE  
ODKLOPŮ ENI SPORKOVA  
140 OD PRAHA 4, KONGRESOVA 2

Přejezdové plechy budou použity schváleného typu. Lávky budou splňovat podmínky normy CSN 73 4001.

Veškeré výkopy budou ohrázeny oplocenkami. Vstupy do objektů budou trvale zachovány.

Výkopové práce v prostoru vjezdů budou realizovány po dohodě s majitel/uživateli dotčených nemovitostí


Výstavba optických sítí

DOZ - STAV s.r.o.	
Na Polnímaně 2155/15, 120 00 Praha 2 Vinohrady, IČO: 17638177	
Objednatel:	Vypracoval:
Reklam group s.r.o.	Ing. arch. Libor Fířar
Místo stavby:	Práha 1 - Malá Strana
Název akce:	Praha 097, 7. A etapa
Průběh:	C7 A
Datum vypracování:	03/2026

Městská část Praha 1  
Úřad městské části  
odbor dopravy  
Vodičkova 18, 110 00 Praha 1

407277/2026/000P/229/KR



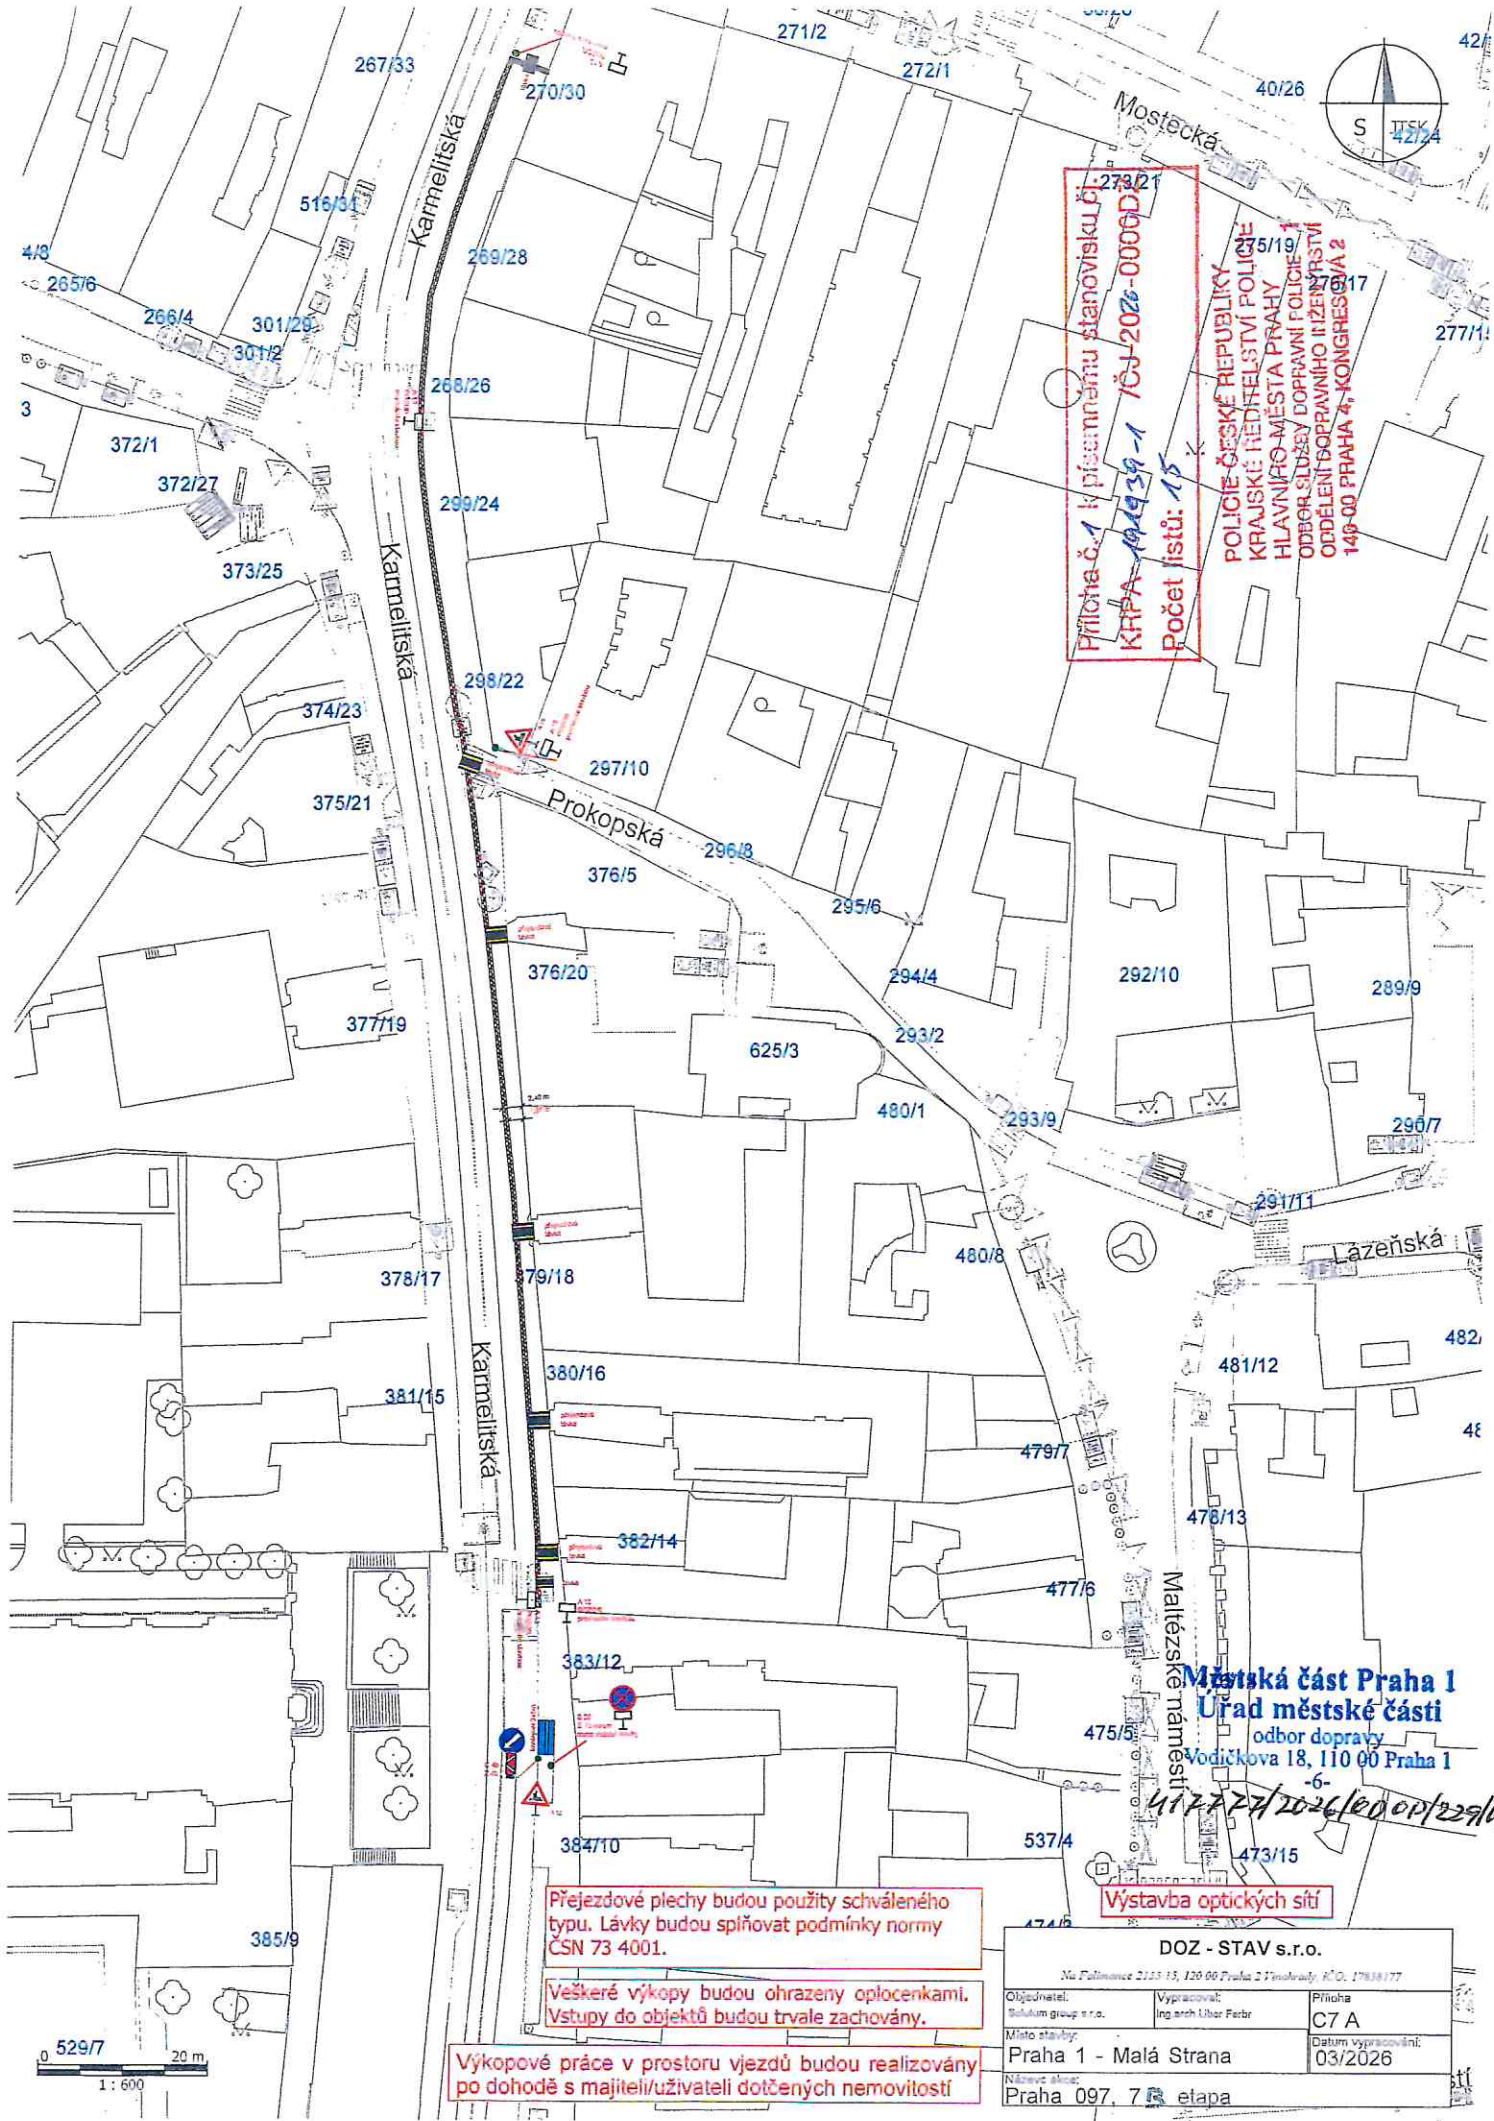

Příloha č. 1 k písemnému stanovisku č. 2732/21  
 KRPFA-191939-1 / 03-2026-00000  
 Počet listů: 15

POLICIE ČESKÉ REPUBLIKY  
 KRAJSKÉ ŘEDITELSTVÍ POLICIE  
 HLAVNÍHO MĚSTA PRAHY  
 ODBOR SLUŽBY DOPRAVNÍ POLICIE  
 ODDĚLENÍ DOPRAVNÍHO ŘÍZENÍ STVÍ  
 146-00 PRAHA 4, KONGRESOVA 2

**Městská část Praha 1**  
**Úřad městské části**  
 odbor dopravy  
 Vodičkova 18, 110 00 Praha 1

417727/2026/00000/229/21

Přejezdové plechy budou použity schváleného typu. Lávky budou spíňovat podmínky normy ČSN 73 4001.

Veškeré výkopy budou ohrazeny oplocenkami. Vstupy do objektů budou trvale zachovány.



Výkopové práce v prostoru vjezdů budou realizovány po dohodě s majiteli/uzivateli dotčených nemovitostí

Výstavba optických sítí

<b>DOZ - STAV s.r.o.</b>		
<small>Na Pališince 2133 15, 120 00 Praha 2 Pohořelky IČO: 17838177</small>		
<small>Objednatel:</small> Solutum group s.r.o.	<small>Vypracoval:</small> Ing. arch. Uliar Fečar	<small>Příloha:</small> C7 A
<small>Místo stavby:</small> Praha 1 - Malá Strana	<small>Datum vypracování:</small> 03/2026	
<small>Název akce:</small> Praha 097, 7. etapa		





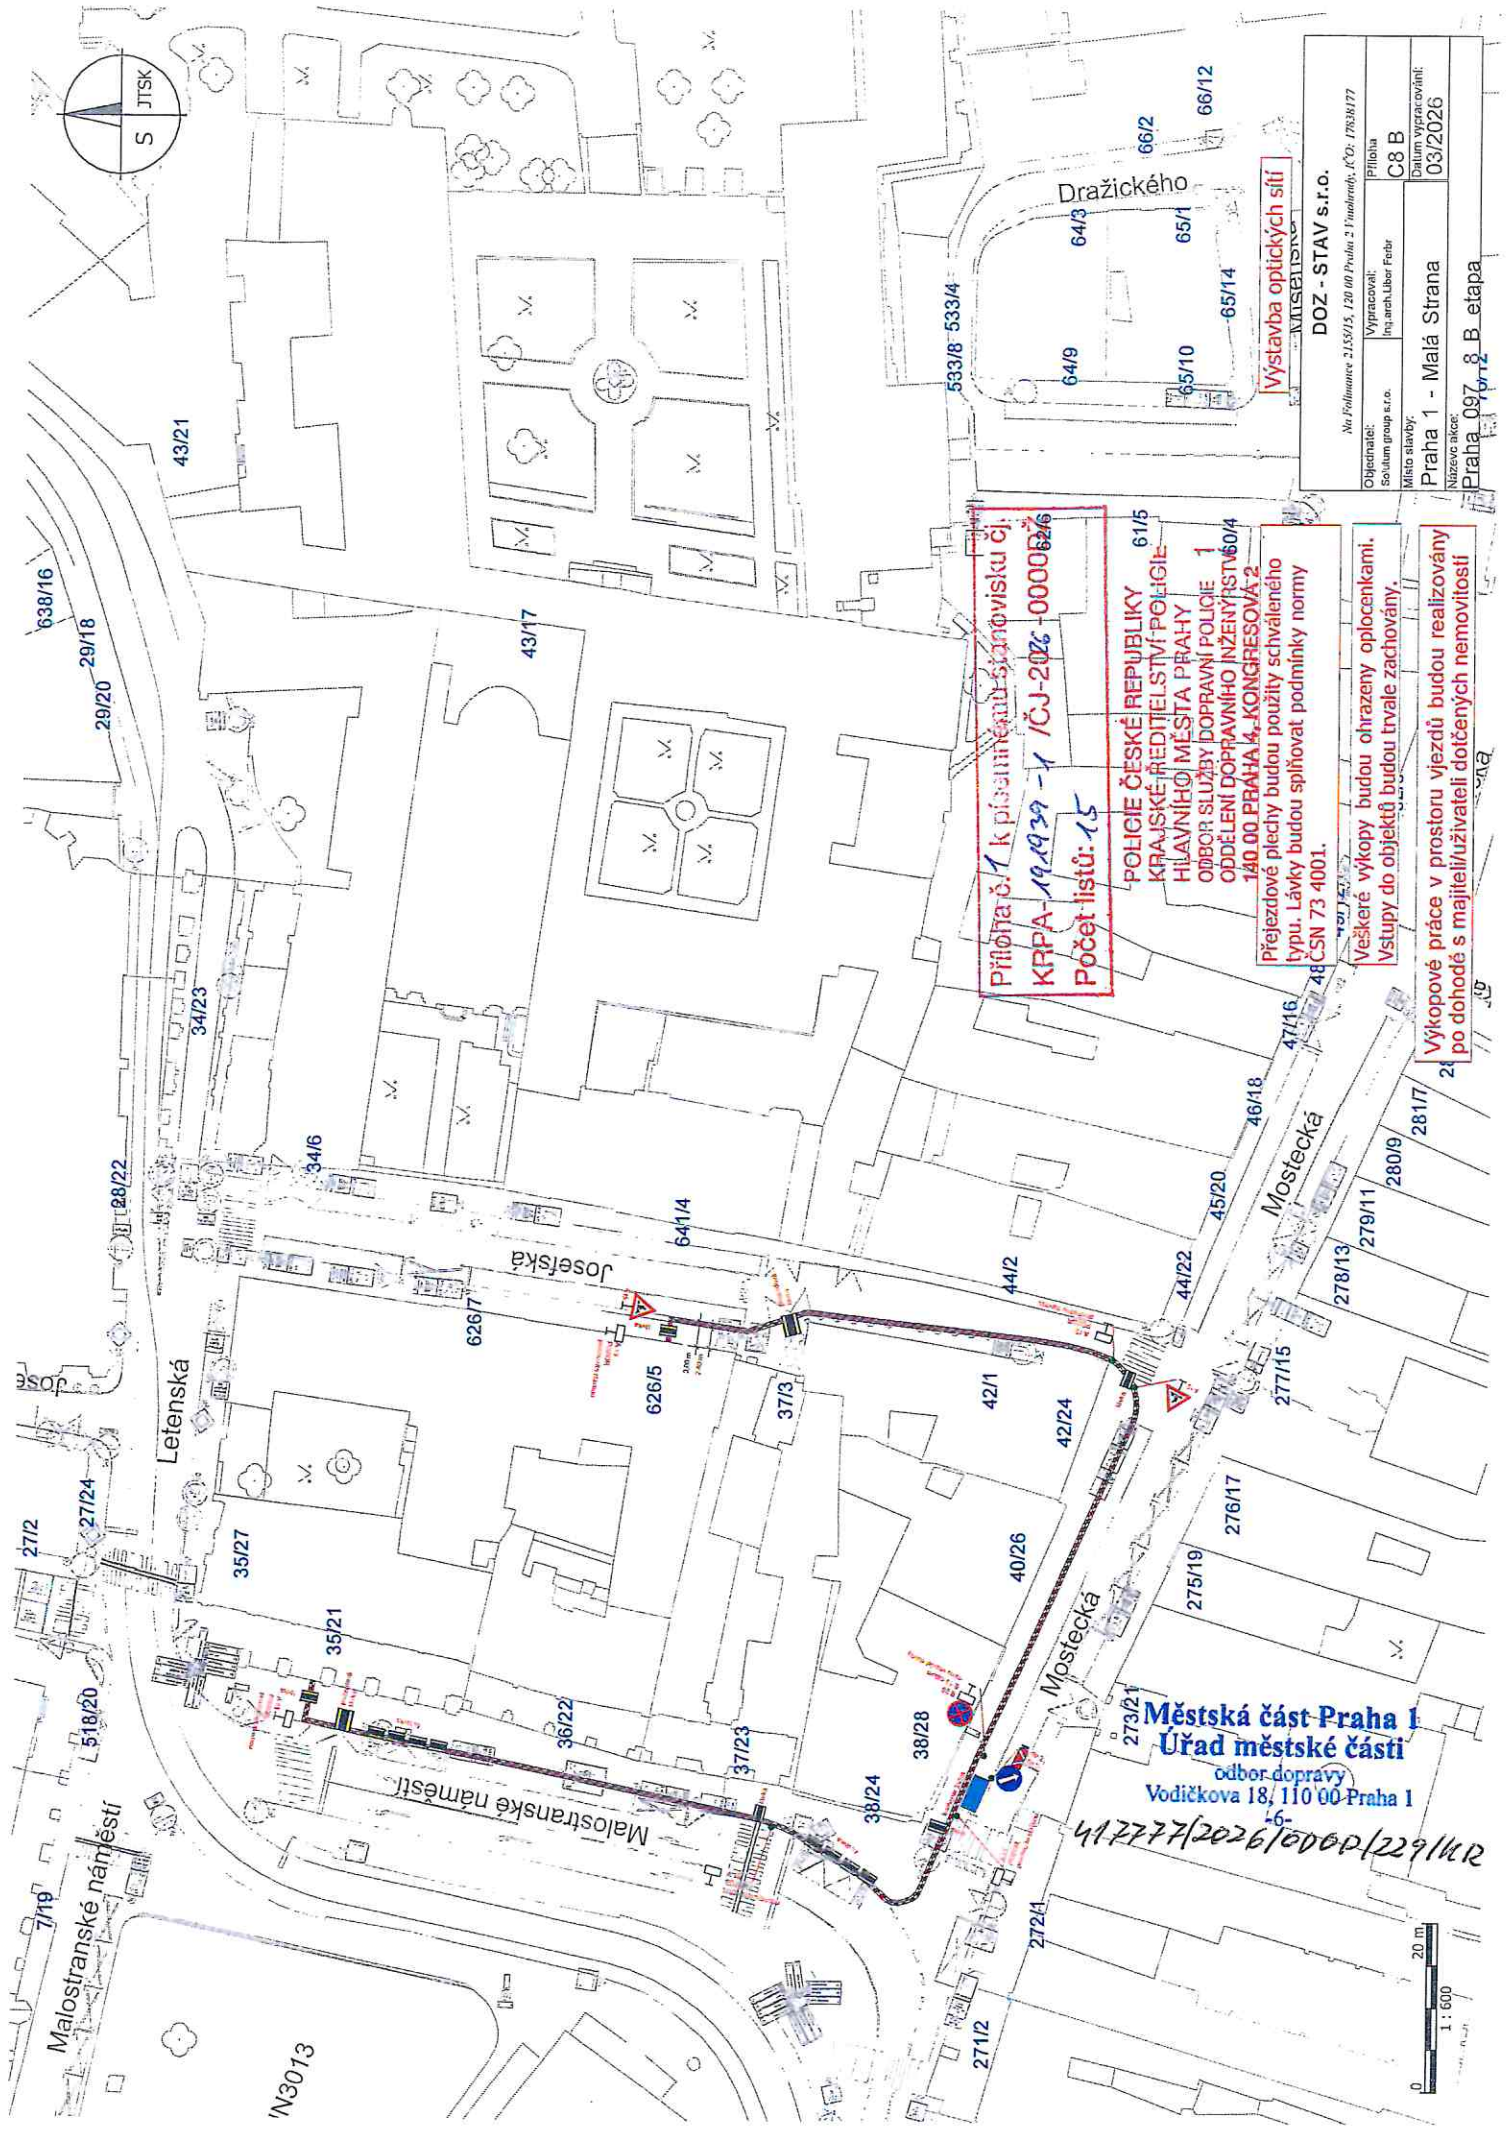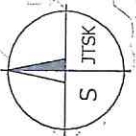

**Příloha č. 1 k písemnému stanovisku o:  
KPPA-191939-1 / OJ-2026-0000026  
Počet listů: 15**

**POLICE ČESKÉ REPUBLIKY  
KRAJSKÉ ŘEDITELSTVÍ POLICIE  
HLAVNÍHO MĚSTA PRAHY  
ODBOR SLUŽBY DOPRAVNÍ POLICIE 1  
ODDĚLENÍ DOPRAVNÍHO INŽENÝRSTVÍ 60/4  
140 00 PRAHA 4 - KONGRESOVÁ 2**

Préjezdové plachty budou použity schváleného typu. Lávky budou splňovat podmínky normy CSN 73 4001.

Všecké vykoppy budou ohrazeny oplotenkami. Vstupy do objektů budou trvale zachovány.

Výkopové práce v prostoru vjezdů budou realizovány po dohodě s majiteli/uzivateli dotčených nemovitostí

**Výstava optických sítí**


DOZ - STAV s.r.o.	
No. Polníance 2.153/15, 120 00 Praha 2 Pankrác, IČO: 17838177	
Objednatel:	Výpracovník:
Solum group s.r.o.	Ing. arch. Libor Febr
Město stavby:	Příloha
Praha 1 - Malá Strana	C8 B
Název akce:	Datum výpracování:
Praha_097_vr_2_B_etapa	03/2026

**Městská část Praha I  
Úřad městské části**

odbor dopravy  
Vodičkova 18, 110 00 Praha 1

11/22/2026/1000/29/12



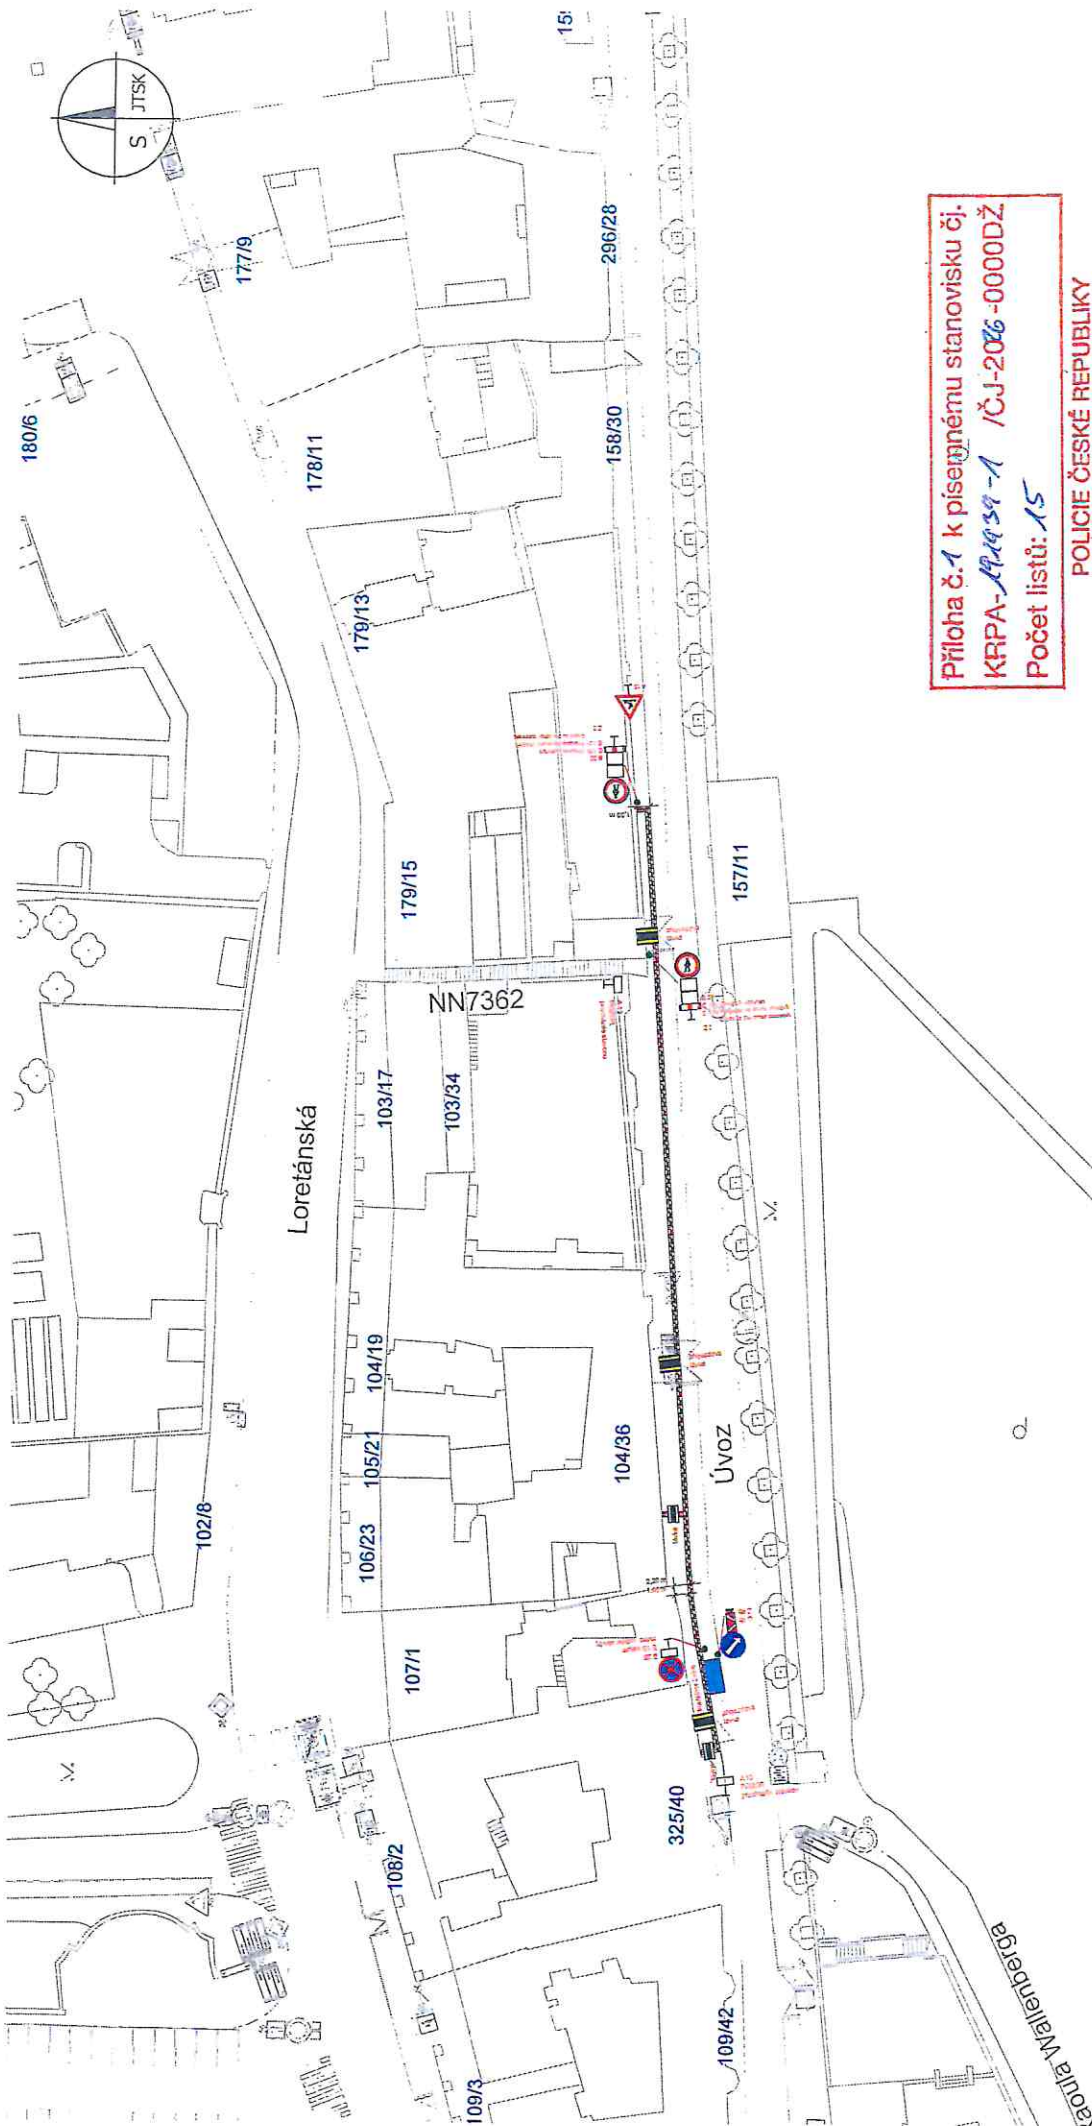

**Příloha č. 1 k písemnému stanovisku čj.  
 KRPA-191939-1 /ČJ-2026-0000DŽ  
 Počet listů: 15**

**POLICIE ČESKÉ REPUBLIKY  
 KRAJSKÉ ŘEDITELSTVÍ POLICIE  
 HLAVNÍHO MĚSTA PRAHY  
 ODDĚLÍ SLUŽBY DOPRAVNÍ POLICIE 1  
 ODDĚLENÍ DOPRAVNÍHO INŽENÝRSTVÍ  
 140 00 PRAHA 4, KONGRESOVA 2**

- Přejezdové plechy budou použity schváleného typu. Lávky budou splňovat podmínky normy CSN 73 4001.
- Všecké výkopy budou ohrazeny oplocenkami. Vstupy do objektů budou trvale zachovány.
- Výkopové práce v prostoru vjezdů budou realizovány po dohodě s majiteli/uživateli dotčených nemovitostí

**Výstavba optických sítí**

DOZ - STAV s.r.o.	
Na Polimare 2153/15, 120 00 Praha 2 - Tondlův, IČO: 17638177	
Objednatel:	Vypracoval:
Solum group s.r.o.	Ing.arch.Labor Fleber
Příloha: C9 A	
Město stavby:	Dataum Vypracování:
Praha 1 - Malá Strana	03/2026
Název akce: Praha 097, 9 A etapa	

**Městská část Praha 1  
 Úřad městské části**  
 odbor dopravy  
 Vodičkova 18, 110 00 Praha 1  
 -6-

497777/2026/0000/229/K12





Pomáhat a chránit

KRAJSKÉ ŘEDITELSTVÍ POLICIE HL. MĚSTA PRAHY

Odbor služby dopravní policie  
Oddělení dopravního inženýrství



Č. j. KRPA-191939-1 IČJ-2026-0000DŽ

Praha 09-06-2026

Počet stran: 2

Přílohy: 1/15

DS: b4eb2my

Úřad městské části Praha 1

Odbor dopravy, oddělení dopravně-komunikační

Vodičkova 681/18

115 68 PRAHA 1

**Závazné stanovisko ke zvláštnímu užívání pozemní komunikace a stanovisko k související přechodné úpravě provozu na pozemní komunikaci – souhrnné stanovisko**

Předložená dokumentace řeší označení pracovního místa na pozemní komunikaci pro realizaci akce:

*POKLÁDKA OPTICKÝCH KABELŮ*

Komunikace: *SPRŠKOVÁ, VLAŠSKÁ, ÚVOZ, JANSKÉ VRŠK, NEBUDOVA, JANSKÁ, TRŽIŠTĚ, PRONOTKA, LAŽEJŠKÁ, HELICHOVA,*

Termín: *25.5. - 20.10.* *NOŠTICOVA, PALTŮV, KAZETELTEKÁ, PALOUBKOV, JOSEFOVA, HOLTECOVA, ŠTODKOVÁ.*

Policie ČR, Krajské ředitelství policie hl. m. Prahy, Odbor služby dopravní policie, jako orgán státní správy ve věcech bezpečnosti a plynulosti provozu na pozemních komunikacích, příslušný ve smyslu § 24 a § 25 odst. 1 zákona č. 13/1997 Sb., o pozemních komunikacích, v platném znění (zvláštní užívání pozemní komunikace), a ve smyslu § 77 odst. 2 písm. b) zákona č. 361/2000 Sb., o silničním provozu, v platném znění (přechodná úprava provozu na pozemní komunikaci), jako dotčený orgán podle § 136 odst. 1 a § 149 zákona č. 500/2004 Sb., Správní řád, v platném znění, vydává na základě žádosti adresáta

**souhlasné stanovisko**

za předpokladu dodržení následujících podmínek:

1. Nedílnou součástí tohoto stanoviska jsou situace dopravně inženýrských opatření.
2. Dopravní značení bude osazeno dle zásad TP66 - II. vydání popř. vzorových listů ŘSD.
3. Průchody stavbou musí být ohraničeny zábranami pro zabránění úrazu chodce.
4. Materiál, stavební technika ani jiná zařízení nesmí být umístěna v rozhledových polích.
5. V případě vzniku mimořádných okolností nebo nedostatků v dopravním značení ve spojitosti s DIO a předmětnou stavbou, je Policie ČR oprávněna neprodleně ukončit předmětnou akci.
6. Případná změna termínu bude s Policí ČR projednána.

Kongresová 1666/ 2  
140 00 Praha

Tel.: 974825689

Email: krpa.podatelna@policie.gov.cz


ID DS: rkiaí5y

Odůvodnění:

Byla posouzena předložená projektová dokumentace a provedeno místního šetření. Na základě těchto podkladů konstatujeme, že předložený návrh odpovídá obecným požadavkům na bezpečnost a plynulost provozu na pozemních komunikacích (za předpokladu dodržení výše uvedených podmínek).

Poučení:

Z hlediska zvláštního užívání komunikace ve smyslu § 25 zákona č. 13/1997 Sb., se jedná o závazné stanovisko podle ustanovení § 149, Správního řádu. Proti tomuto závaznému stanovisku nelze v souladu s ustanovením § 149 odst. 1, Správního řádu, podat samotné odvolání, neboť tento úkon není samostatným rozhodnutím ve věci. Pokud závazné stanovisko znemožňuje vyhovět žádosti, příslušný správní orgán, který rozhoduje ve věci samé, v souladu s ustanovením § 149 odst. 3, Správního řádu, nebude provádět další dokazování a žádost zamítne. Proti rozhodnutí příslušného správního orgánu je následně možné podat odvolání, které umožní, aby bylo v souladu s ustanovením § 149 odst. 4, Správního řádu, nadřízeným orgánem přezkoumáno předmětné závazné stanovisko.

  
mjr. Ing. Ladislav Břeský  
vedoucí oddělení  
z r. kpt. Ing. Viktor Máchal

