



Metrostav CZ s.r.o.
Koželužská 2450/4
Libeň
180 00 Praha 8

Č. j.	Vyřizuje / linka	Datum
UMCP1 438074/2026/ODOP/217/HN	Vladimír Hanuš/314	18.6.2026

Opatření obecné povahy

Městská část Praha 1, Úřad městské části, Odbor dopravy, jako příslušný správní úřad dle ust. § 124 odst. 6 zákona č. 361/2000 Sb., o provozu na pozemních komunikacích a o změně některých zákonů, ve znění pozdějších předpisů, (dále jen „zákon o provozu na pozemních komunikacích“) a podle ust. § 171 a § 173 odst. 1 zákona č. 500/2004 Sb., správní řád na základě posouzení žádosti UMCP1 384626/2026 o stanovení přechodné úpravy provozu na pozemní komunikaci ul. Templová, Praha 1, podané dne 27.5.2026, a po projednání s příslušným orgánem Policie ČR, Krajské ředitelství Policie hl. m. Prahy – odbor služby dopravní policie
vydává

podle ust. § 77 odst. 1 písm. c), odst. 5, a § 78 zákona č. 361/2000 Sb., zákon o provozu na pozemních komunikacích a vyhlášky č. 294/2015 Sb., kterou se provádějí pravidla provozu na pozemních komunikacích

opatření obecné povahy - stanovení přechodné úpravy provozu na pozemní komunikaci -ul. Templová, Praha 1, v termínu: 29.6.2026 – 15.9.2026, (jen v čase 5:00 -17:00 hod.)

spočívající v umístění dopravního značení a zařízení na místní komunikaci v rozsahu dle přiložené dokumentace, která je nedílnou součástí tohoto stanovení, za níže uvedených podmínek pro jejich realizaci:

Osazení dopravního značení a zařízení bude provedeno v souladu s vyjádřením Policie ČR, Krajského ředitelství Policie hl.m. Prahy – odboru služby dopravní policie ze dne 25.5.2026, č.j. KRPA-169176-2/ČJ-2026-0000DŽ, TP 65/TP 66 a vyhláškou č. 294/2015 Sb., kterou se provádějí pravidla provozu na pozemních komunikacích.

- Dopravní značky musí být v reflexním provedení v základní velikosti. Veškeré dopravní značení bude osazeno na odpovídajících stabilních nosičích. Umístěním dopravního značení nesmí být narušeno vnímání dopravní situace.
- Instalace a umístění dopravního značení bude provedeno tak, aby nebránilo provádění údržby komunikace.
- Městská část Praha 1, Úřad městské části, Odbor dopravy, může toto stanovení úpravy provozu na pozemních komunikacích změnit, upravit, doplnit, popřípadě zrušit, bude-li si to vyžadovat veřejný zájem nebo v případě, že dopravní značení bude umístěno v rozporu se stanovenými podmínkami.
- Dopravní značení B28 a E13 „datum a mimo stavbu“, má být instalováno min. 7 dní před zahájením záboru.
- Ostatní dopravní značení bude umístěno v den zahájení záboru.

Stanovení dopravního značení nenahrazuje povolení, stanovisko, posouzení, případně jiné opatření dotčeného správního úřadu vyžadované zvláštními předpisy.



MĚSTSKÁ ČÁST PRAHA 1
ÚŘAD MĚSTSKÉ ČÁSTI
Odbor dopravy

Odůvodnění:

Dne 27.5.2026 podala firma Metrostav CZ s.r.o., žádost o stanovení přechodné úpravy provozu na pozemní komunikaci, která se týká osazení dopravního značení z důvodu umístění dopravního značení za účelem rekonstrukce objektu.

Poučení o opravném prostředku:

Opatření obecné povahy nabývá účinnosti ve lhůtě stanovené zákonem č. 361/2000 Sb., zákon o provozu na pozemních komunikacích. Ve smyslu ust. § 173 odst. 2 zákona č. 500/2004 Sb., správní řád, proti opatření obecné povahy nelze podat řádný opravný prostředek. Ve smyslu ustanovení §101a a násl. soudního řádu správního je možný přezkum u soudu.

Městská část Praha 1
Úřad městské části
odbor dopravy
Vodičkova 18, 115 68 Praha 1
15-

Bc. Ludvík Czital
vedoucí odboru dopravy

Přílohy:

Plánek – 1x situace dopravního značení

Obdrží:

Účastníci řízení:


Metrostav CZ s.r.o., Koželužská 2450/4, Libeň, 180 00 Praha 8, IDDS: 355y79n
Technická správa komunikací hl. m. Prahy, a.s., mivg4t3

Dotčené orgány:

Policie ČR, Krajské ředitelství Policie hl. m. Prahy – odbor služby dopravní policie

Na vědomí:

Odbor dopravy ÚMČ Praha 1 – oddělení kontroly
Policie ČR, Obvodní ředitelství policie Praha 1 – dopravní inspektorát
Městská policie hl. m. Prahy, Obvodní ředitelství Praha 1

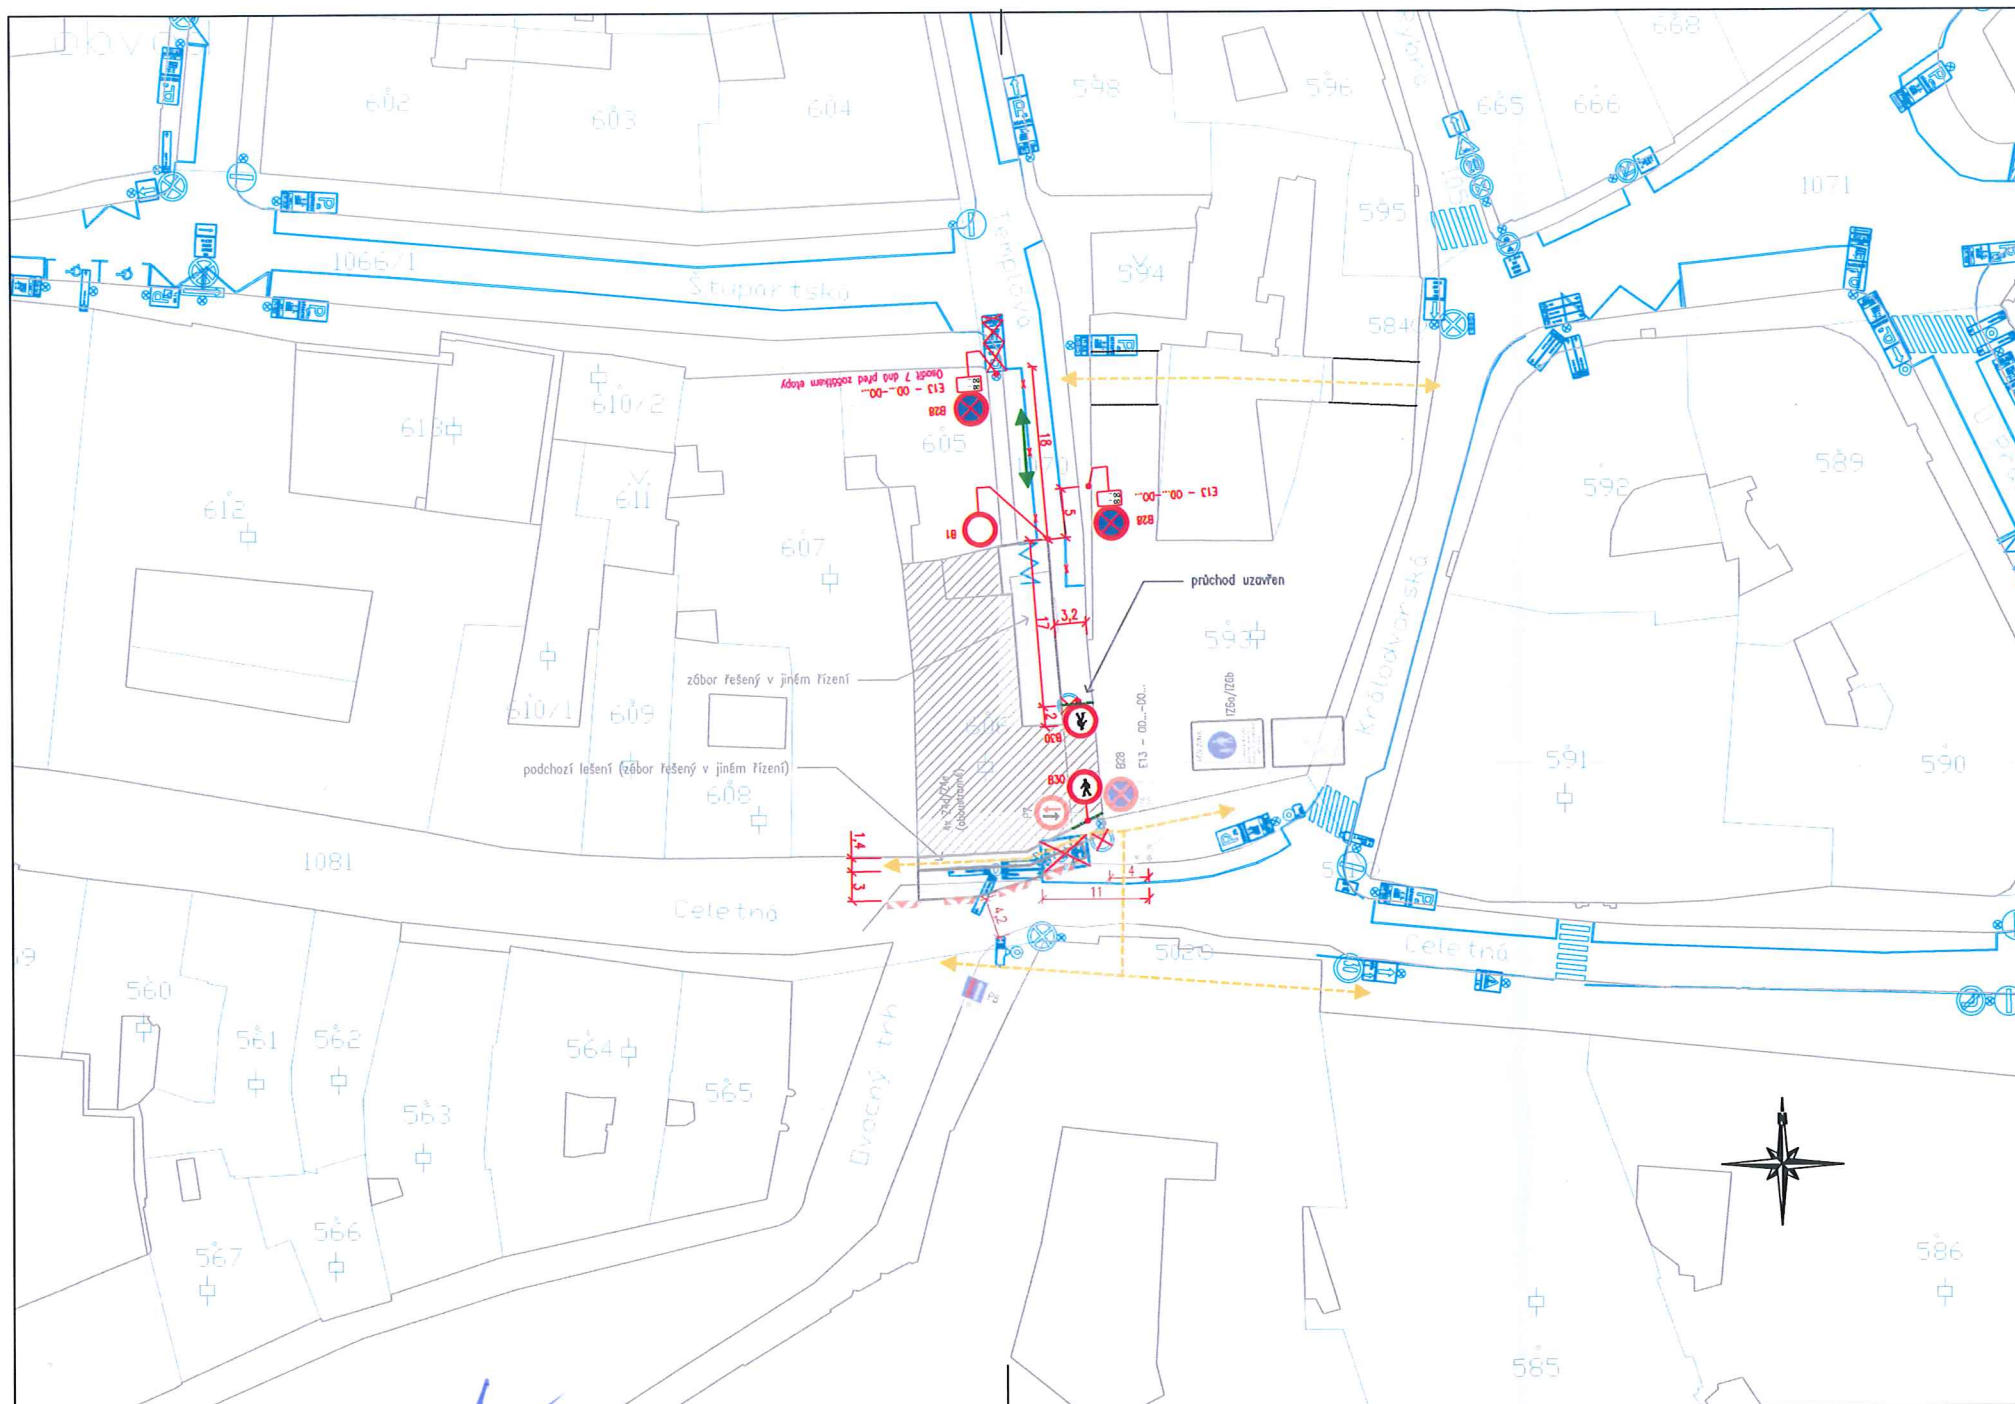

Legenda:

- Provizorní značení
- Provizorní značení – jiné řízení
- Stávající značení
- DZ zakryté
- Oplocenka
- Oplocení
- Pěší trasy
- Dopravní směry IAD
- Dopravní směry stavby
- Zábor stavby
- Zábor stavby – jiné řízení
- Zaměření
- Katastr

Poznámky:

- řešení v Celetné ulici je podchází
- průchod domem je uzavřen
- vyparkování vozidel v Templové ulici kvůli stavebnímu vjezdu
- DZ provizorně rušené bude odinstalované nebo zapytlované
- dotčené objekty stavbou budou dostupné po domluvě se zhotovitelem
- pěší vazby jsou v maximální možné míře zachovány
- provizorní povrchy (chodníky, komunikace) budou zpevněny a dle norem připraveny zhotovitelem

Projektant: DIO Consult Prague s.r.o. Čerpadlová 1034/2b 190 00 Praha 9 tel.: +420 603 325 759 www.dio-consult.cz info@dio-consult.cz			Souprava č.:
Objednatel: Metrostav a.s. Koželužská 2450/4 180 00 Praha 8	REKONSTRUKCE DOMU CELETNÁ Č.P. 589 Celetná, PRAHA - STARÉ MĚSTO		
Odpovědný projektant: Ing. Jan Růžička	Podpis:	Název návrhu výkresu: DOPRAVNĚ INŽENÝRSKÁ OPATŘENÍ DIO SITUACE 2. ETAPA	Značka: -
Vypracoval: Ing. Matěj Procházka	Podpis:	Číslo příjmu: 02	Datum: 12/2025
Měřítko: 1:500		VYDÁNO 2026 05 26	

Městská část Praha 1
 Úřad městské části
 odbor dopravy
 Vodickova 18, 115 68 Praha 1
 -15-

Č.j.: 432074/2026/0007/217/H4