



Pražské vodovody a kanalizace, a.s.  
Ke Kablo 971/1  
Hostivař  
102 00 Praha 10

Č. j.  
UMCP1 459150/2026/ODOP/254/KR

Vyřizuje / linka  
Roman Kraus/447

Datum  
25. 06. 2026

### Opatření obecné povahy

Městská část Praha 1, Úřad městské části, Odbor dopravy, jako příslušný správní úřad dle ust. § 124 odst. 6 zákona č. 361/2000 Sb., o provozu na pozemních komunikacích a o změně některých zákonů, ve znění pozdějších předpisů, (dále jen „zákon o provozu na pozemních komunikacích“) a podle ust. § 171 a § 173 odst. 1 zákona č. 500/2004 Sb., správní řád na základě posouzení žádosti UMCP1 441650/2026 o stanovení přechodné úpravy provozu na pozemní komunikaci ul. Skořepka, Praha 1, podané dne 18. 06. 2026, a po projednání s příslušným orgánem Policie ČR, Krajské ředitelství Policie hl. m. Prahy – odbor služby dopravní policie

vydává

podle ust. § 77 odst. 1 písm. c), odst. 5, a § 78 zákona č. 361/2000 Sb., zákon o provozu na pozemních komunikacích a vyhlášky č. 294/2015 Sb., kterou se provádějí pravidla provozu na pozemních komunikacích

#### **opatření obecné povahy - stanovení přechodné úpravy provozu na pozemní komunikaci -ul. Skořepka, Praha 1, v termínu: 07. 07. 2026 – 15. 07. 2026**

spočívající v umístění dopravního značení a zařízení na místní komunikaci v rozsahu B28, E13 (termín + mimo čištění kanalizace), E8c, dle příložené dokumentace, která je nedílnou součástí tohoto stanovení, za níže uvedených podmínek pro jejich realizaci:

Osazení dopravního značení a zařízení bude provedeno v souladu s vyjádřením Policie ČR, Krajského ředitelství Policie hl. m. Prahy – odboru služby dopravní policie ze dne 06. 01. 2026, č. j. KRPA-9188-1/ČJ-2026-0000DŽ, TP 65/TP 66 a vyhláškou č. 294/2015 Sb., kterou se provádějí pravidla provozu na pozemních komunikacích.

- Dopravní značky musí být v reflexním provedení v základní velikosti. Veškeré dopravní značení bude osazeno na odpovídajících stabilních nosičích. Umístěním dopravního značení nesmí být narušeno vnímání dopravní situace.
- Instalace a umístění dopravního značení bude provedeno tak, aby nebránilo provádění údržby komunikace.
- Městská část Praha 1, Úřad městské části, Odbor dopravy, může toto stanovení úpravy provozu na pozemních komunikacích změnit, upravit, doplnit, popřípadě zrušit, bude-li si to vyžadovat veřejný zájem nebo v případě, že dopravní značení bude umístěno v rozporu se stanovenými podmínkami.
- Dopravní značení B28 a E13 „datum a mimo stavbu“, IP12, E13 „po-ne 08-06 s platným parkovacím oprávněním oblast 1“, má být instalováno min. 7 dní před zahájením záboru.
- Ostatní dopravní značení bude umístěno v den zahájení záboru.



MĚSTSKÁ ČÁST PRAHA 1  
ÚŘAD MĚSTSKÉ ČÁSTI  
Odbor dopravy

Stanovení dopravního značení nenahrazuje povolení, stanovisko, posouzení, případně jiné opatření dotčeného správního úřadu vyžadované zvláštními předpisy.

#### **Odůvodnění:**

Dne 18. 06. 2026 podala firma Pražské vodovody a kanalizace, a. s., žádost o stanovení přechodné úpravy provozu na pozemní komunikaci, která se týká osazení dopravního značení z důvodu umístění mobilního zařízení, za účelem čištění kanalizace v ulici.

#### **Poučení o opravném prostředku:**

Opatření obecné povahy nabývá účinnosti ve lhůtě stanovené zákonem č. 361/2000 Sb., zákon o provozu na pozemních komunikacích. Ve smyslu ust. § 173 odst. 2 zákona č. 500/2004 Sb., správní řád, proti opatření obecné povahy nelze podat řádný opravný prostředek. Ve smyslu ustanovení §101a a násl. soudního řádu správního je možný přezkum u soudu.

**Městská část Praha 1**  
**Úřad městské části**  
odbor dopravy  
Vodičkova 18, 110 00 Praha 1  
-6-

**Bc. Ludvík Czital**  
**vedoucí odboru dopravy**

#### **Přílohy:**

Plánek – 1x situace dopravního značení

#### **Obdrží:**

##### **Účastníci řízení:**

Pražské vodovody a kanalizace, a.s., Ke Kablu 971/1, Hostivař, 102 00 Praha 10, IDDS: ec9fspf

Technická správa komunikací hl. m. Prahy, a.s., mivg4t3

##### **Dotčené orgány:**


Policie ČR, Krajské ředitelství Policie hl. m. Prahy – odbor služby dopravní policie

##### **Na vědomí:**

Odbor dopravy ÚMČ Praha 1 – oddělení kontroly

Policie ČR, Obvodní ředitelství policie Praha 1 – dopravní inspektorát

Městská policie hl. m. Prahy, Obvodní ředitelství Praha 1

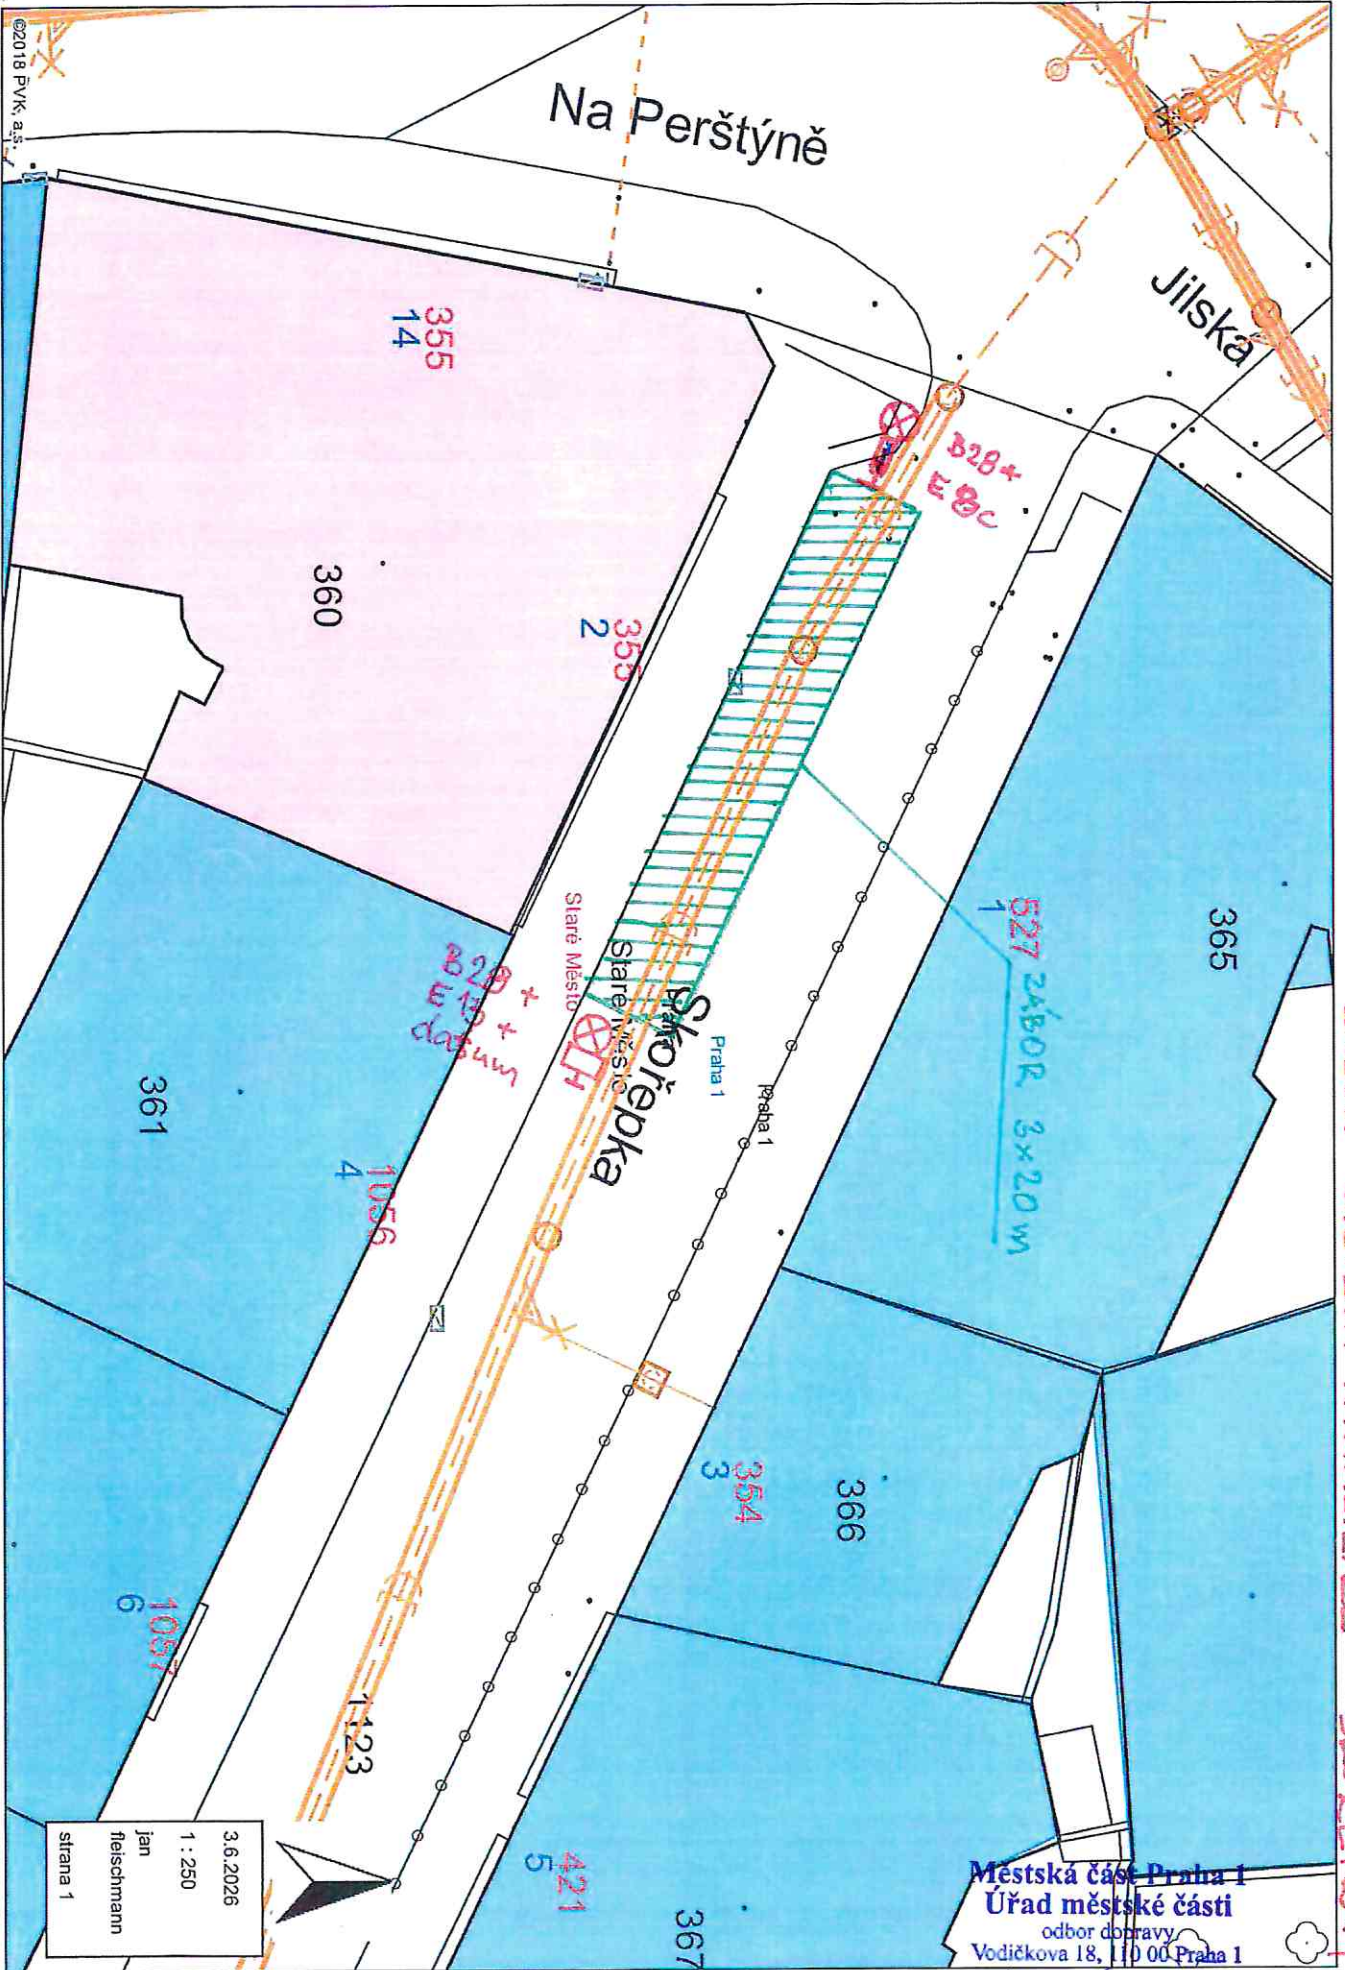

ZÁBOR - ČIŠTĚNÍ KANALIZACE - SKOŘEPKA P-1

Městská část Praha 1  
 Úřad městské části  
 odbor dopravy  
 Vodičkova 18, 110 00 Praha 1

3.6.2026  
 1 : 250  
 Jan  
 Fleischmann  
 strana 1

459150/2026/000P/254/KR

©2018 PVK, a.s.