



HYBERNIA PALACE, a.s.
Hybernská 2134/1
Nové Město
110 00 Praha 1

Č. j.
UMCP1 460434/2026/ODOP/252/KR

Vyřizuje / linka
Roman Kraus/447

Datum
25. 06. 2026

Opatření obecné povahy

Městská část Praha 1, Úřad městské části, Odbor dopravy, jako příslušný správní úřad dle ust. § 124 odst. 6 zákona č. 361/2000 Sb., o provozu na pozemních komunikacích a o změně některých zákonů, ve znění pozdějších předpisů, (dále jen „zákon o provozu na pozemních komunikacích“) a podle ust. § 171 a § 173 odst. 1 zákona č. 500/2004 Sb., správní řád na základě posouzení žádosti UMCP1 448818/2026 o stanovení přechodné úpravy provozu na pozemní komunikaci ul. V Celnici, náměstí Republiky 1037 / 3, Praha 1, podané dne 22. 06. 2026, a po projednání s příslušným orgánem Policie ČR, Krajské ředitelství Policie hl. m. Prahy – odbor služby dopravní policie
vydává

podle ust. § 77 odst. 1 písm. c), odst. 5, a § 78 zákona č. 361/2000 Sb., zákon o provozu na pozemních komunikacích a vyhlášky č. 294/2015 Sb., kterou se provádějí pravidla provozu na pozemních komunikacích

opatření obecné povahy - stanovení přechodné úpravy provozu na pozemní komunikaci -ul. V Celnici, náměstí Republiky 1037 / 3, Praha 1, v termínu: 23. 07. 2026 – 24. 07. 2026

spočívající v umístění dopravního značení a zařízení na místní komunikaci v rozsahu B28, E13 (termín + mimo stavbu), E8b, E8c, E8d, E8e, dle přiložené dokumentace, která je nedílnou součástí tohoto stanovení, za níže uvedených podmínek pro jejich realizaci:

Osazení dopravního značení a zařízení bude provedeno v souladu s vyjádřením Policie ČR, Krajského ředitelství Policie hl. m. Prahy – odboru služby dopravní policie ze dne 25. 06. 2026, č. j. KRPA-211100-1/ČJ-2026-0000DŽ, TP 65/TP 66 a vyhláškou č. 294/2015 Sb., kterou se provádějí pravidla provozu na pozemních komunikacích.

- Dopravní značky musí být v reflexním provedení v základní velikosti. Veškeré dopravní značení bude osazeno na odpovídajících stabilních nosičích. Umístěním dopravního značení nesmí být narušeno vnímání dopravní situace.
- Instalace a umístění dopravního značení bude provedeno tak, aby nebránilo provádění údržby komunikace.
- Městská část Praha 1, Úřad městské části, Odbor dopravy, může toto stanovení úpravy provozu na pozemních komunikacích změnit, upravit, doplnit, popřípadě zrušit, bude-li si to vyžadovat veřejný zájem nebo v případě, že dopravní značení bude umístěno v rozporu se stanovenými podmínkami.
- Dopravní značení B28 a E13 „datum a mimo stavbu“, IP12, E13 „po-ne 08-06 s platným parkovacím oprávněním oblast 1“, má být instalováno min. 7 dní před zahájením záboru.
- Ostatní dopravní značení bude umístěno v den zahájení záboru.



MĚSTSKÁ ČÁST PRAHA 1
ÚŘAD MĚSTSKÉ ČÁSTI
Odbor dopravy

Stanovení dopravního značení nenahrazuje povolení, stanovisko, posouzení, případně jiné opatření dotčeného správního úřadu vyžadované zvláštními předpisy.

Odůvodnění:

Dne 22. 06. 2026 podala firma HYBERNIA PALACE, a. s., žádost o stanovení přechodné úpravy provozu na pozemní komunikaci, která se týká osazení dopravního značení z důvodu umístění průjezdu jeřábu a montáž výložníku, za účelem rekonstrukce paláce Hybernia.

Poučení o opravném prostředku:

Opatření obecné povahy nabývá účinnosti ve lhůtě stanovené zákonem č. 361/2000 Sb., zákon o provozu na pozemních komunikacích. Ve smyslu ust. § 173 odst. 2 zákona č. 500/2004 Sb., správní řád, proti opatření obecné povahy nelze podat žádný opravný prostředek. Ve smyslu ustanovení §101a a násl. soudního řádu správního je možný přezkum u soudu.

Městská část Praha 1
Úřad městské části
odbor dopravy
Vodičkova 18, 110 00 Praha 1
-6-

Bc. Ludvík Czital
vedoucí odboru dopravy

Přílohy:

č. 1 – Plánek situace dopravního značení

č. 2 – Stanovisko PČR

Obdrží:

Účastníci řízení:

HYBERNIA PALACE, a. s., Hyberská 2134/1, Nové Město, 110 00 Praha 1, IDDS: 4rad2uf

Technická správa komunikací hl. m. Prahy, a.s., mivg4t3

Dotčené orgány:

Policie ČR, Krajské ředitelství Policie hl. m. Prahy – odbor služby dopravní policie

Na vědomí:

Odbor dopravy ÚMČ Praha 1 – oddělení kontroly


Policie ČR, Obvodní ředitelství policie Praha 1 – dopravní inspektorát

Městská policie hl. m. Prahy, Obvodní ředitelství Praha 1



Příloha č. 1 k písemnému stanovisku čj.
 KRPA-211100-1/ČJ-2024-0000DŽ
 Počet listů 1

POLICIE ČESKÉ REPUBLIKY
 KRAJSKÉ ŘEDITELSTVÍ POLICIE
 HLAVNÍHO MĚSTA PRAHY
 ODBOR SLUŽBY DOPRAVNÍ POLICIE 1
 ODBOR SLUŽBY DOPRAVNÍ POLICIE 2
 MHD DO PRAHA 4, KONGRESOVÁ 2

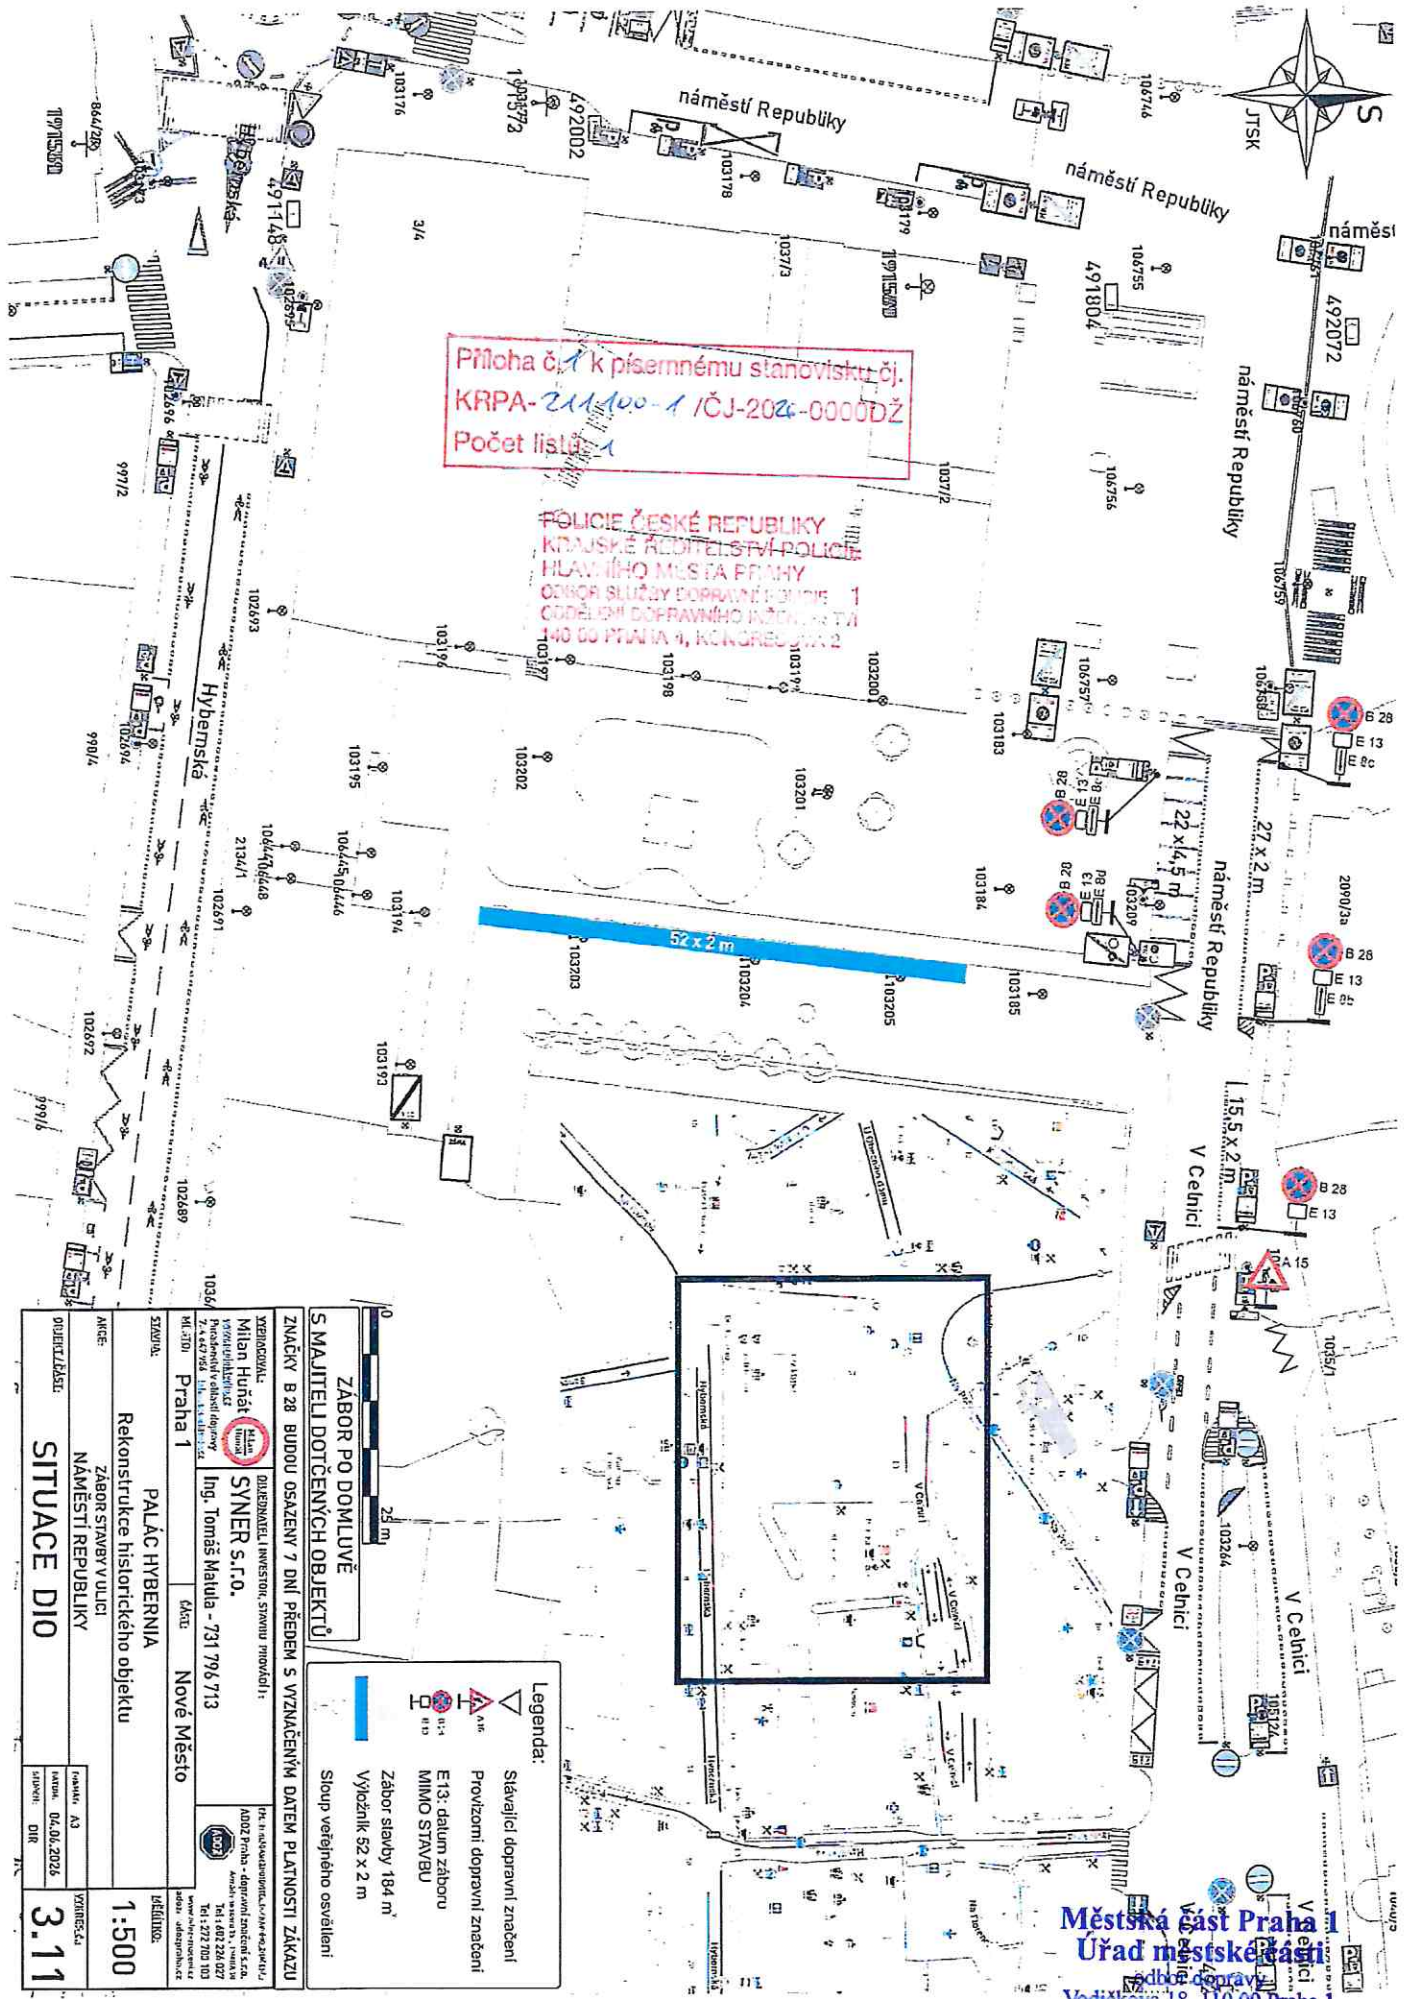

ZÁBOR PO DOMLUVĚ	
S MAJITELI DOTČENÝCH OBJEKTŮ!	
ZNAČKY B 28 BUDOU OSAZENY 7 DNÍ PŘEDEM S VYZNAČENÍM DATEM PLATNOSTI ZÁKAZU	
XEŘOVATEL: Milan Hunáček Křižovnická 2 Praha 1, 110 00 Tel: 272 700 100	DILEŽNĚLÍ INVESTOR, STAVBU PROJEDNÁVÁ: SYNER s.r.o. Ing. Tomáš Matula - 731 796 713
STAVBA: PALÁC HYBERNIA Rekonstrukce historického objektu ZÁBOR STAVBY V ULICI NÁMĚSTÍ REPUBLIKY	MĚSTO: Praha 1 Katastr: Nové Město
OUBĚŽNÍK: SITUACE D10	MĚRITELSKÝ ŠTĚPÁNEK: 1:500 Datum: 04.04.2025 Stupeň: DIR

Stavěcí dopravní značení
Provozovní dopravní značení
E13: datum záboru MIMO STAVBU
Zábor stavby 184 m ² Vyrožník 52 x 2 m
Stoup veřejného osvětlení

Městská část Praha
 Úřad městské části
 odbor dopravy
 Vodičkova 18, 110 00 Praha 1

460434/2026/0DOP/252/KR



Pomáhat a chránit

KRAJSKÉ ŘEDITELSTVÍ POLICIE HL. MĚSTA PRAHY

Odbor služby dopravní policie
Oddělení dopravního inženýrství



Č. j. KRPA-211100-1/ČJ-2026-0000DŽ

Praha 25. června 2026

Počet stran: 2

Přílohy: 1/1

DS: b4eb2my
Úřad městské části Praha 1
Odbor dopravy, oddělení dopravně-komunikační
Vodičkova 681/18
115 68 PRAHA 1

Závazné stanovisko ke zvláštnímu užívání pozemní komunikace a stanovisko k související přechodné úpravě provozu na pozemní komunikaci – souhrnné stanovisko

Předložená dokumentace řeší označení pracovního místa na pozemní komunikaci pro realizaci akce:
Jeřáb, průjezd a montáž.

Komunikace: V Celnici
Termín: 23.7.-24.11.

Policie ČR, Krajské ředitelství policie hl. m. Prahy, Odbor služby dopravní policie, jako orgán státní správy ve věcech bezpečnosti a plynulosti provozu na pozemních komunikacích, příslušný ve smyslu § 25 odst. 1 zákona č. 13/1997 Sb., o pozemních komunikacích, v platném znění (zvláštní užívání pozemní komunikace), a ve smyslu § 77 odst. 2 písm. b) zákona č. 361/2000 Sb., o silničním provozu, v platném znění (přechodná úprava provozu na pozemní komunikaci), jako dotčený orgán podle § 136 odst. 1 a § 149 zákona č. 500/2004 Sb., Správní řád, v platném znění, vydává na základě žádosti adresáta

souhlasné stanovisko

za předpokladu dodržení následujících podmínek:

1. Nedílnou součástí tohoto stanoviska jsou situace dopravně inženýrských opatření.
2. Dopravní značení bude osazeno dle zásad TP66 - II. vydání popř. vzorových listů ŘSD.
3. Průchody stavbou musí být ohraničeny zábranami pro zabránění úrazu chodce.
4. Materiál, stavební technika ani jiná zařízení nesmí být umístěna v rozhledových polích.
5. V případě vzniku mimořádných okolností nebo nedostatků v dopravním značení ve spojitosti s DIO a předmětnou stavbou, je Policie ČR oprávněna neprodleně ukončit předmětnou akci.
6. Případná změna termínu bude s Policií ČR projednána.

Kongresová 1666/ 2
140 00 Praha

Tel.: 974825689
Email: krpa.podatelna@policie.gov.cz
ID DS: rkiaí5y


www.policie.cz

Odůvodnění:

Byla posouzena předložená projektová dokumentace a provedeno místního šetření. Na základě těchto podkladů konstatujeme, že předložený návrh odpovídá obecným požadavkům na bezpečnost a plynulost provozu na pozemních komunikacích (za předpokladu dodržení výše uvedených podmínek).

Poučení:

Z hlediska zvláštního užívání komunikace ve smyslu § 25 zákona č. 13/1997 Sb., se jedná o závazné stanovisko podle ustanovení § 149, Správního řádu. Proti tomuto závaznému stanovisku nelze v souladu s ustanovením § 149 odst. 1, Správního řádu, podat samotné odvolání, neboť tento úkon není samostatným rozhodnutím ve věci. Pokud závazné stanovisko znemožňuje vyhovět žádosti, příslušný správní orgán, který rozhoduje ve věci samé, v souladu s ustanovením § 149 odst. 3, Správního řádu, nebude provádět další dokazování a žádost zamítne. Proti rozhodnutí příslušného správního orgánu je následně možné podat odvolání, které umožní, aby bylo v souladu s ustanovením § 149 odst. 4, Správního řádu, nadřízeným orgánem přezkoumáno předmětné závazné stanovisko.


mjr. Ing. Ladislav Břeský
vedoucí oddělení
z r. kpt. Ing. Viktor Máchal