



Městská část Praha 1
Úřad Městské části Praha 1
Odbor životního prostředí
a čistoty
Vodičkova 18
115 68 Praha 1

Váš dopis zn. Č. j.
ÚMČ P1 469048/2026/ODOP/260/Hn

Vyřizuje / linka
Vladimír Hanuš/314

datum
21.7.2026

Opatření obecné povahy

Městská část Praha 1, Úřad městské části, Odbor dopravy, jako příslušný správní úřad dle ust. § 124 odst. 6 zákona č. 361/2000 Sb., o provozu na pozemních komunikacích a o změně některých zákonů, ve znění pozdějších předpisů, (dále jen „zákon o provozu na pozemních komunikacích“) a podle ust. § 171 a § 173 odst. 1 zákona č. 500/2004 Sb., správní řád na základě posouzení žádosti Č.j.: ÚMČ P1 458102/2026 o stanovení přechodné úpravy provozu na pozemní komunikaci Besední, Hellichova, Malostranské náměstí, Cihelná, Pohořelec, Ostrovní, Jeruzalémská - NN124, Štěpánská, U Dobřenských, Široká, Haštalská, Masná, Dlouhá, Barvířská, podané dne 24.6.2026 a po projednání s příslušným orgánem Policie ČR, Krajské ředitelství Policie hl.m. Prahy – odbor služby dopravní policie

vydává

podle ust. § 77 odst. 1 písm. c) zákona č. 361/2000 Sb., zákon o provozu na pozemních komunikacích a vyhlášky č. 294/2015 Sb., kterou se provádějí pravidla provozu na pozemních komunikacích a podle § 19a odst. 1 a 2 zákona č. 13/1997 Sb., o pozemních komunikacích, ve znění pozdějších předpisů

opatření obecné povahy -

stanovení přechodné úpravy provozu na pozemní komunikaci Besední, Hellichova, Malostranské náměstí, Cihelná, Pohořelec, Ostrovní, Jeruzalémská - NN124, Štěpánská, U Dobřenských, Široká, Haštalská, Masná, Dlouhá, Barvířská,

spočívající v umístění dopravního značení a zařízení na místní komunikaci v rozsahu B28, E8c, E8d, E13 – datum 28.8.2026 – 4.12.2026, úterý a pátek 14:00 – 18:00 hod.+ mimo VOK), dle přílohy č. 1 a DIO, C4a, C4b, Z4a, Z4b, dle přiložené dokumentace, která je k nahlédnutí v kanceláři č. 417 a je nedílnou součástí tohoto stanovení, za níže uvedených podmínek pro jejich realizaci:

- a) Osazení dopravního značení a zařízení bude provedeno v souladu s vyjádřením Policie ČR, Krajského ředitelství Policie hl.m. Prahy – odboru služby dopravní policie ze dne 6.1.2026 č.j.: KRPA 9188-1/ČJ-2026-0000DŽ, TP 65/TP 66 a vyhláškou č. 294/2015 Sb., kterou se provádějí pravidla provozu na pozemních komunikacích. Dopravní značky musí být v reflexním provedení v základní velikosti. Veškeré dopravní značení bude osazeno na odpovídajících nosičích. Umístěním dopravního značení nesmí být narušeno vnímání dopravní situace.

- b) Instalace a umístění dopravního značení bude provedeno tak, aby nebránilo provádění údržby komunikace.
- c) Městská část Praha 1, Úřad městské části, odbor dopravy, může toto stanovení úpravy provozu na pozemních komunikacích změnit, upravit, doplnit, popřípadě zrušit, bude-li si to vyžadovat veřejný zájem nebo v případě, že dopravní značení bude umístěno v rozporu se stanovenými podmínkami.
- d) Dopravní značení B28, E8c, E8d, E13, musí být umístěno nejméně 7 dní před prvním dnem dočasného zákazu nebo omezení stání nebo zastavení silničních vozidel. Ostatní DZ bude umístěno v den zahájení záboru.

Stanovení dopravního značení nenahrazuje povolení, stanovisko, posouzení, případně jiné opatření dotčeného správního úřadu vyžadované zvláštními předpisy.

Veřejná vyhláška – oznámení o návrhu opatření obecné povahy pro stanovení místní úpravy provozu na pozemní komunikaci byla vyvěšena na úřední desce Městské části Praha 1, Úřadu městské části Praha 1 ve dnech 1.7.2026 – 17.7.2026.

Odůvodnění:

Dne 24.6.2026 podal Odbor životního prostředí a čistoty MČ Prahy 1 žádost o stanovení přechodné úpravy provozu na pozemní komunikaci, která se týká osazení dopravního značení z důvodu kontejnerového sběru objemného odpadu obyvatel Prahy 1.

Na základě vyvěšení návrhu na opatření obecné povahy nebyly podány od zveřejnění žádné námítky ani připomínky.

Poučení o opravném prostředku:

Opatření obecné povahy nabývá účinnosti ve lhůtě stanovené zákonem č. 361/2000 Sb., zákon o provozu na pozemních komunikacích. Ve smyslu ust. § 173 odst. 2 zákona č. 500/2004 Sb., správní řád, proti opatření obecné povahy nelze podat řádný opravný prostředek. Ve smyslu ustanovení §101 a násl. soudního řádu správního je možný přezkum u soudu.

Městská část Praha 1
Úřad městské části
odbor dopravy
Vodičkova 18, 115 68 Praha 1
-15-
Bc. Ludvík Czital
vedoucí odboru dopravy

Účastníci řízení:

Městská část Praha 1, Úřad Městské části Praha 1, Odbor životního prostředí a čistoty, Vodičkova 18, 115 68 Praha 1

Technická správa komunikací hl. m. Prahy, a.s., mivg4t3

Dotčené orgány:

Policie ČR, Krajské ředitelství Policie hl. m. Prahy – odbor služby dopravní policie

Na vědomí:

Odbor dopravy ÚMČ Praha 1 – oddělení kontroly

Policie ČR, Obvodní ředitelství policie Praha 1 – dopravní inspektorát

Organizace svozu objemného odpadu od obyvatel na území MČ Praha 1 DRUHÉ POLOLETÍ 2026

VOK budou přistaveny ve stanovený den po dobu 4 hodin 14:00hod. - 18:00 hod.


Stanoviště kontejnerů	srpen	září	říjen	listopad	prosinec
Besední ul. (č. 2) - roh parčíku		15.9. úterý	16.10. pátek	24.11. úterý	
Hellichova ul.		18.9. pátek		24.11. úterý	
Cihelná		4.9. pátek.		13.11. pátek	
Malostranské náměstí před UK MATFYZ		11.9. pátek		3.11. úterý	
Pohořelec horní parkoviště		1.9. úterý		10.11. úterý	
Ostrovni ulice u ZŠ naproti č. 12		15.9. úterý	16.10. pátek	24.11. úterý	
Jeruzalémská za kostelem sv. Jindřicha		11.9. pátek		3.11. úterý	
Štěpánská x Řeznická		8.9. úterý	14.10. úterý		4.12. pátek
U Dobřenských před kříž. S Betlémskou	28.8. pátek		6.10. úterý		1.12. úterý
Široká naproti FF UK		1.9. úterý		10.11. úterý	
Haštalská u č. 2		8.9. úterý	14.10. úterý		4.12. pátek
Masná x Malá Štupartská		4.9. pátek.		13.11. pátek	
Dlouhá u č. 46		18.9. pátek		24.11. úterý	
Barvířská (křižovatka Petrské nám. X Lodecká)	28.8. pátek		6.10. úterý		1.12. úterý

VOK jsou přistaveny v odpoledních hodinách **po dobu 4 hodin (14:00 - 18:00 hod.)**. **Po celou dobu přistavení je přítomna obsluha**, která koordinuje ukládání odpadů, aby byla maximálně využita kapacita VOK (10 m³). Obsluha dále zajišťuje, aby případně odevzdané využitelné odpady bylo možné předat k dalšímu využití.

Množství VOK je omezené a městským částem je přiděluje hl. m. Praha podle počtu obyvatel. Službu VOK organizuje a hradí ze svého rozpočtu hl. m. Praha, která rozhodla také o změně podmínek přistavení. VOK přistavuje svozová společnost Pražské služby a.s., na základě smlouvy s hl. m. Prahou.


Městská část Praha 1
Úřad městské části
odbor dopravy
Vodičkova 18, 115 68 Praha 1
-15-


Č. 469040/2026/0007/260/H₁

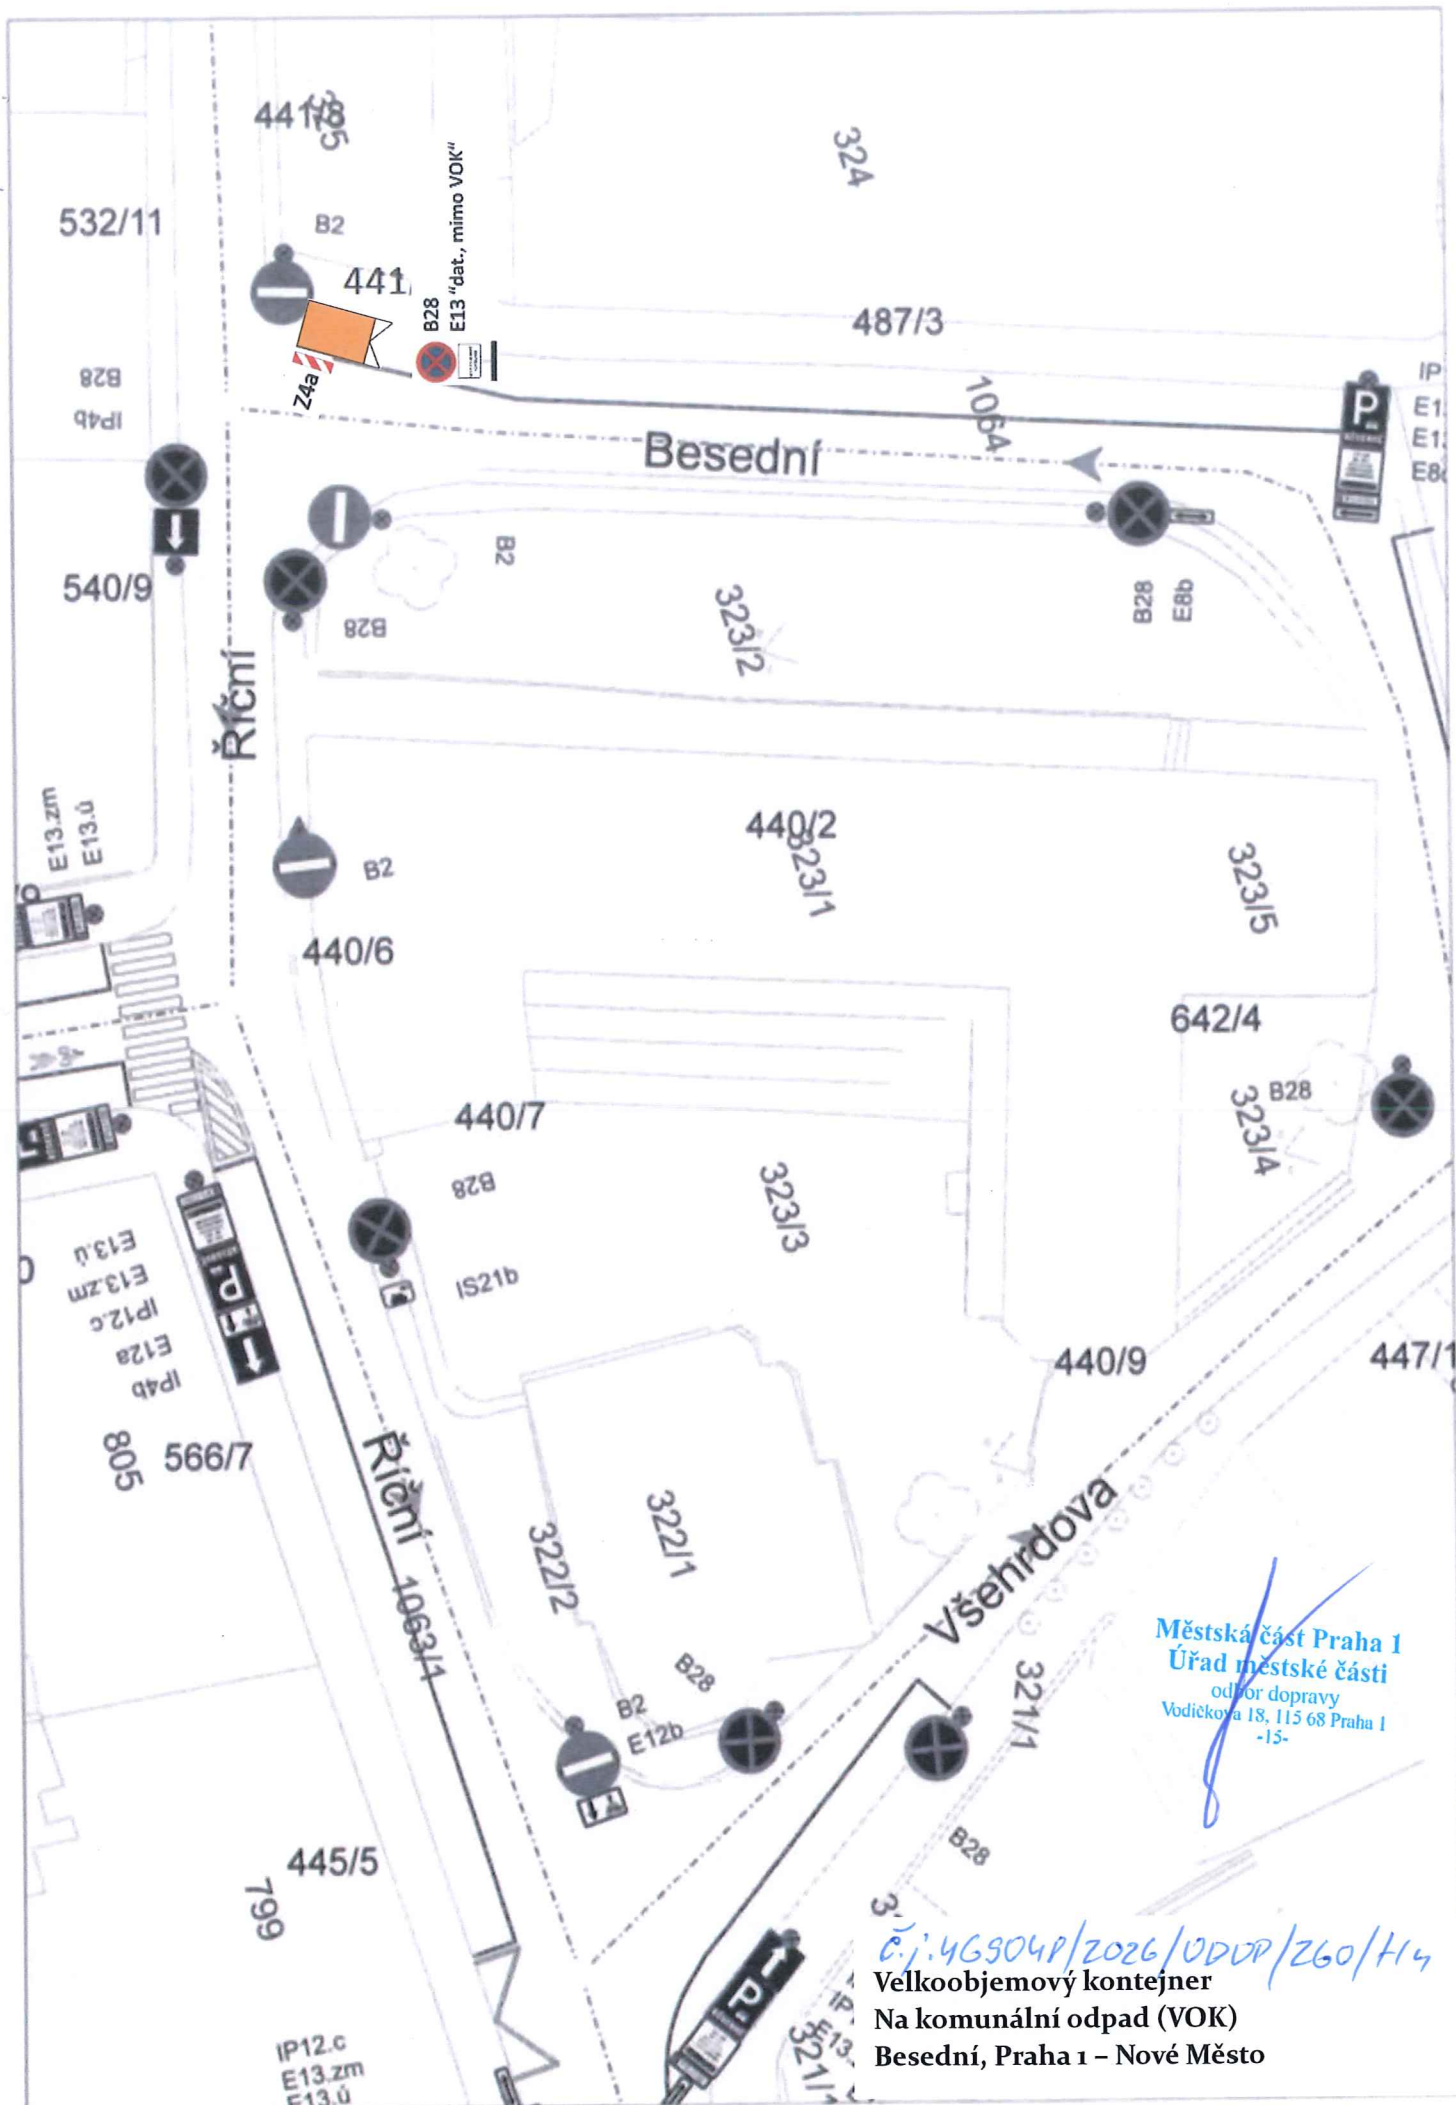

Městská část Praha 1
Úřad městské části
odbor dopravy
Vodičkova 18, 115 68 Praha 1
-15-

č.j. 46304P/2026/ODDP/260/H4
Velkoobjemový kontejner
Na komunální odpad (VOK)
Besední, Praha 1 – Nové Město

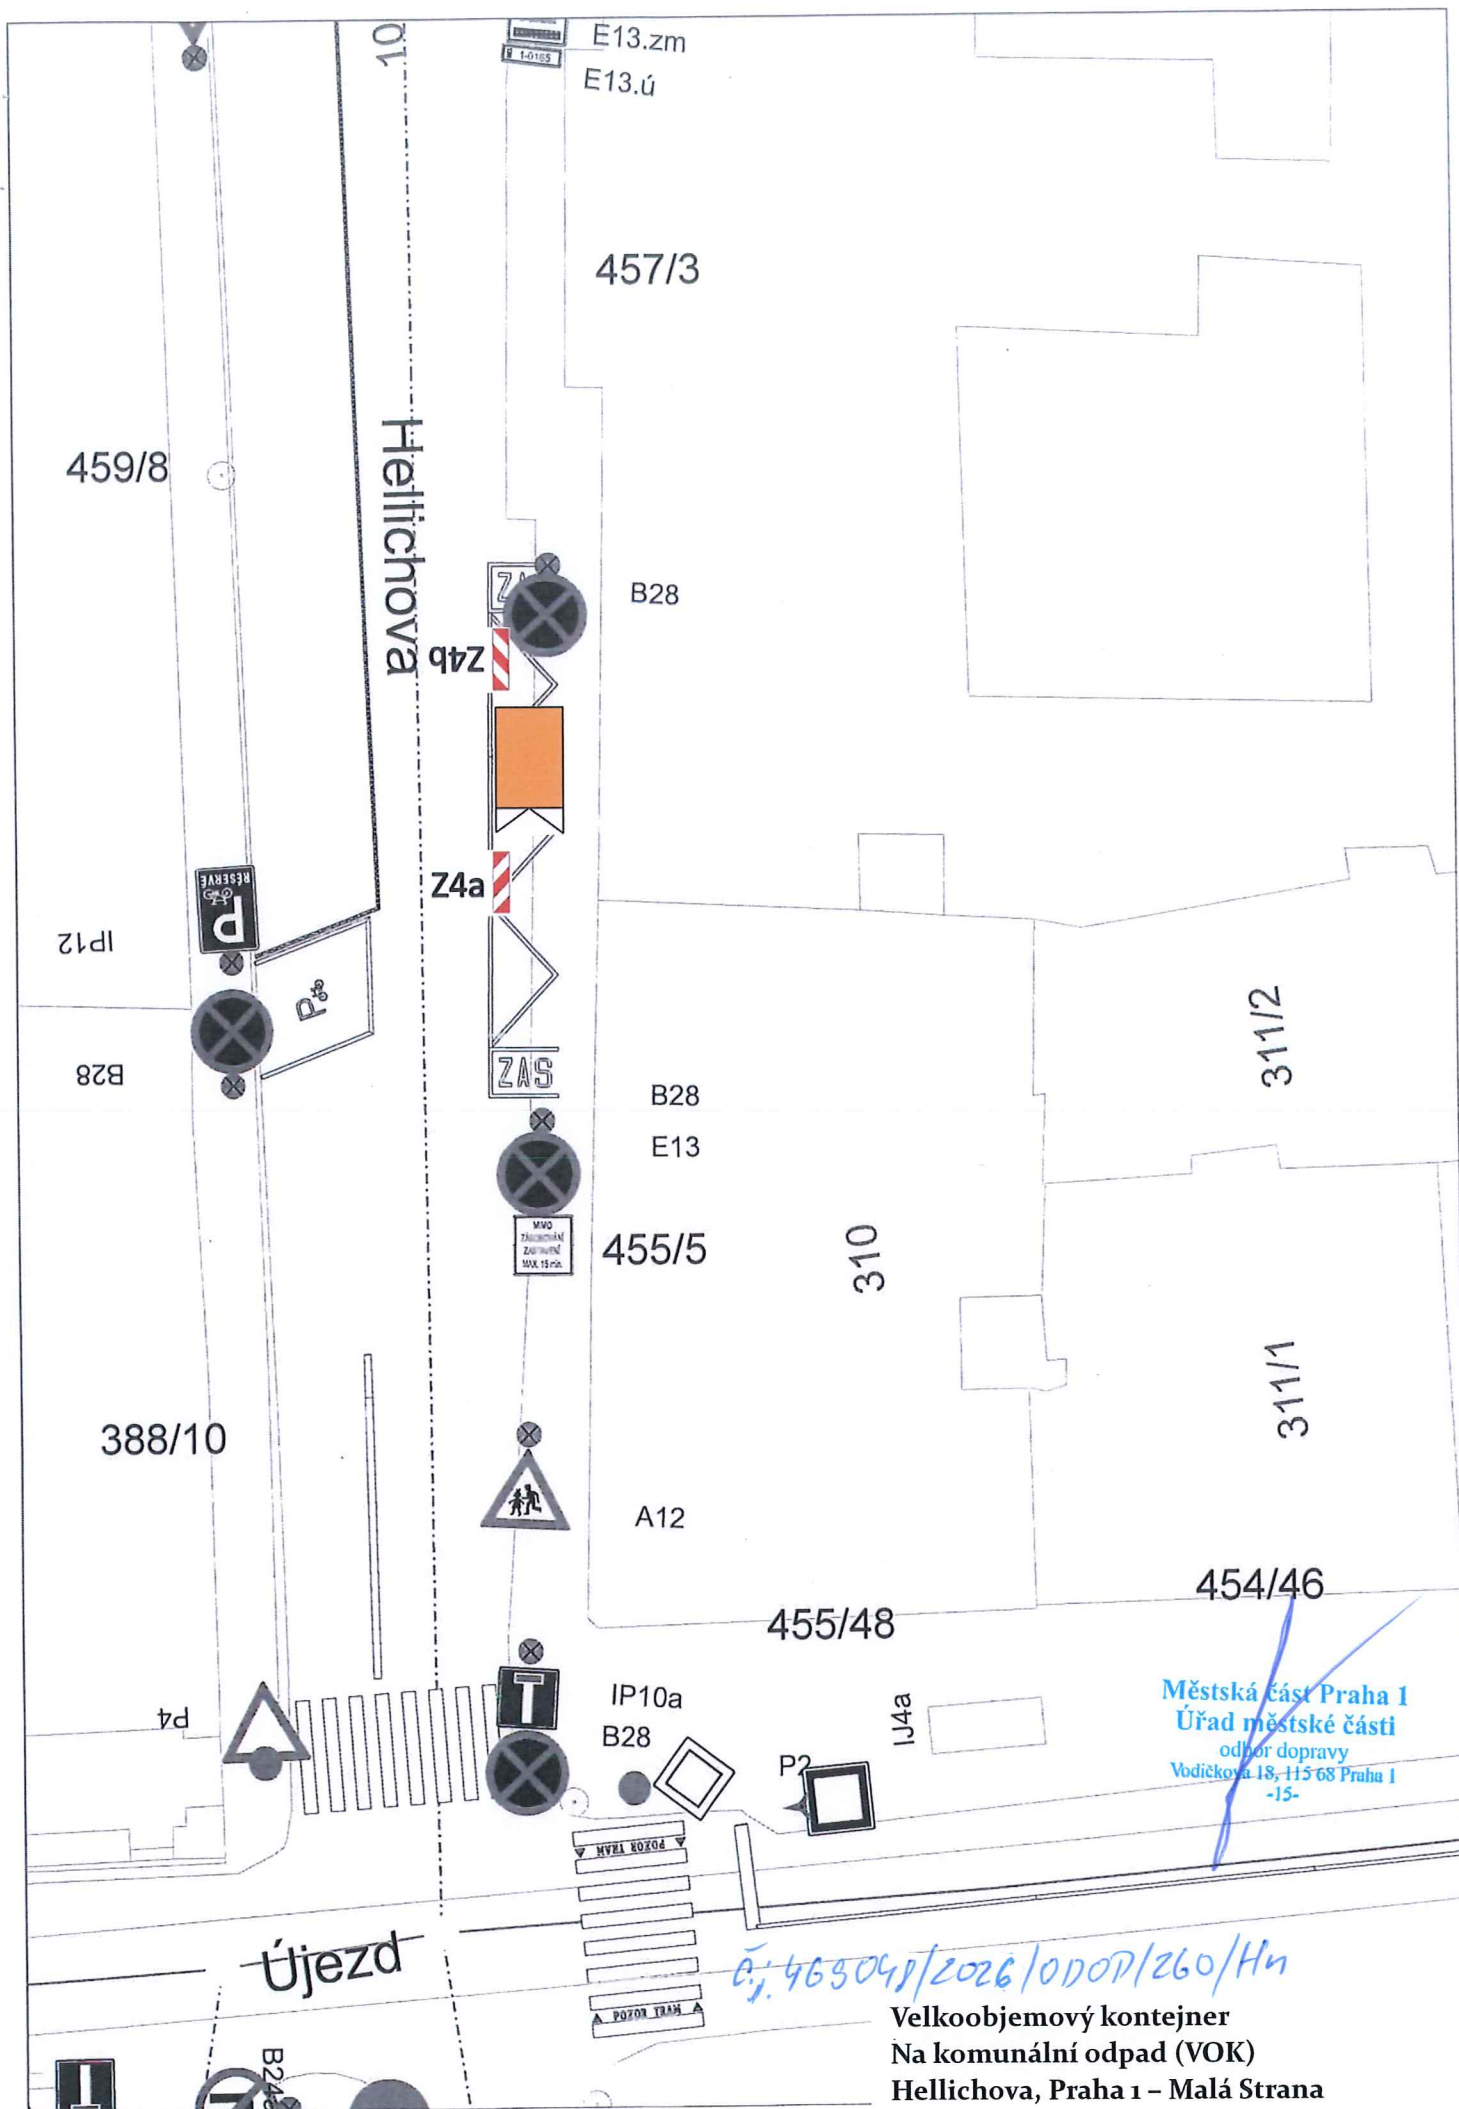


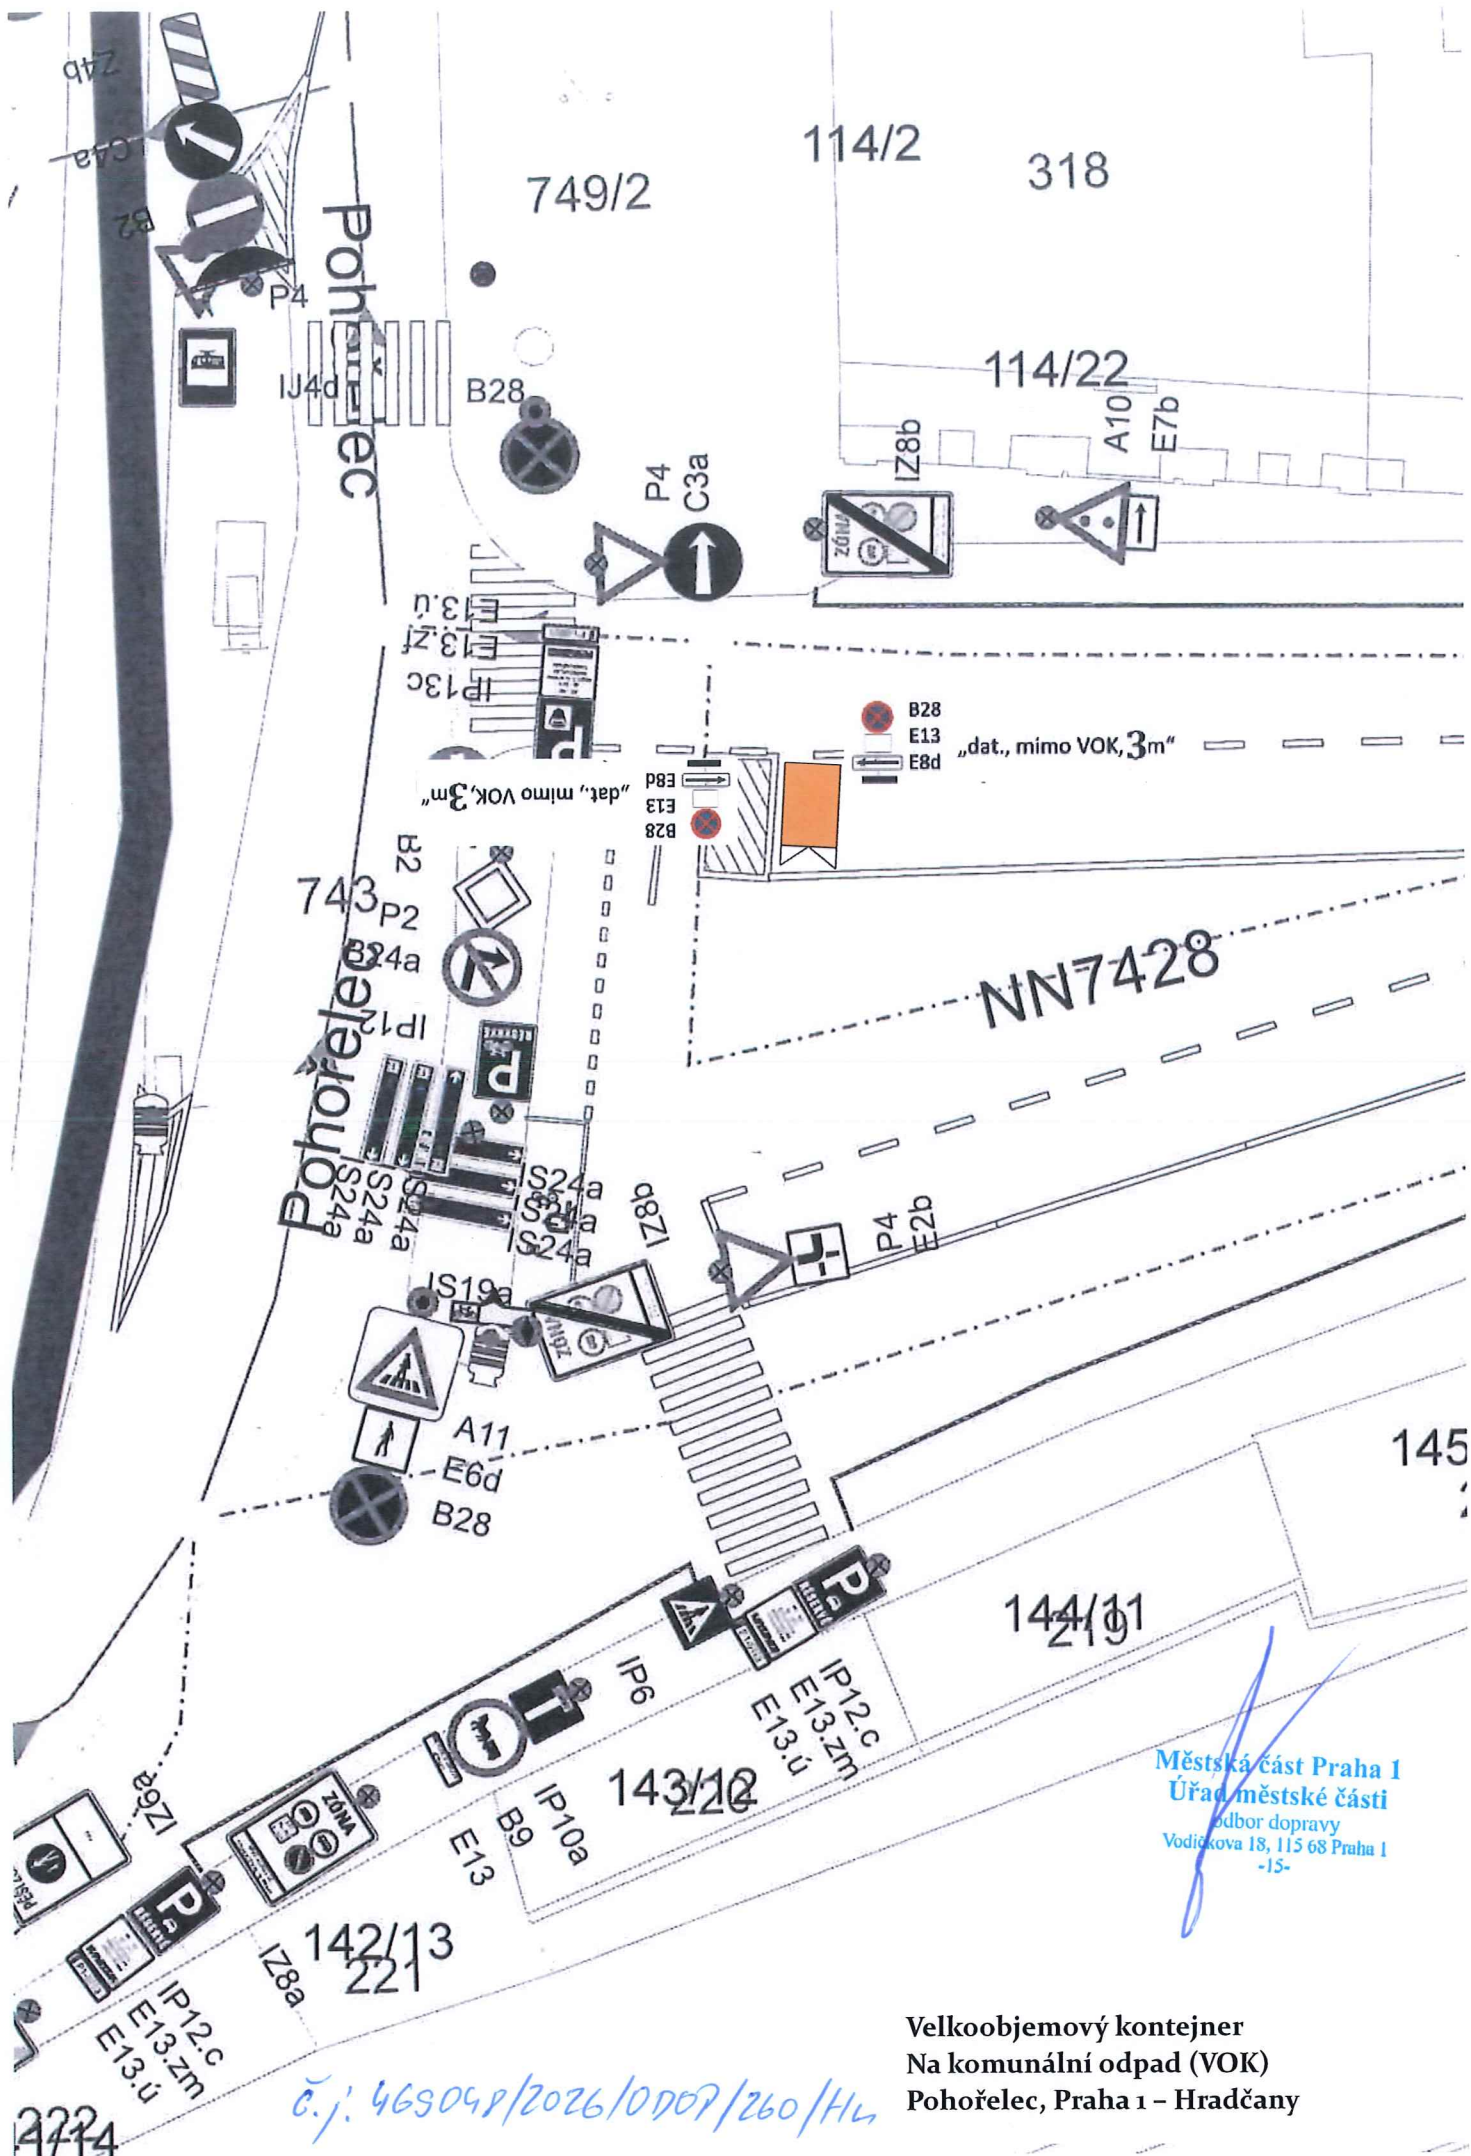

Městská část Praha 1
Úřad městské části
odbor dopravy
Vodičkova 18, 115 68 Praha 1
-15-


Velkoobjemový kontejner
Na komunální odpad (VOK)
Pohořelec, Praha 1 – Hradčany


č.j. 469048/2026/ODOP/260/H4

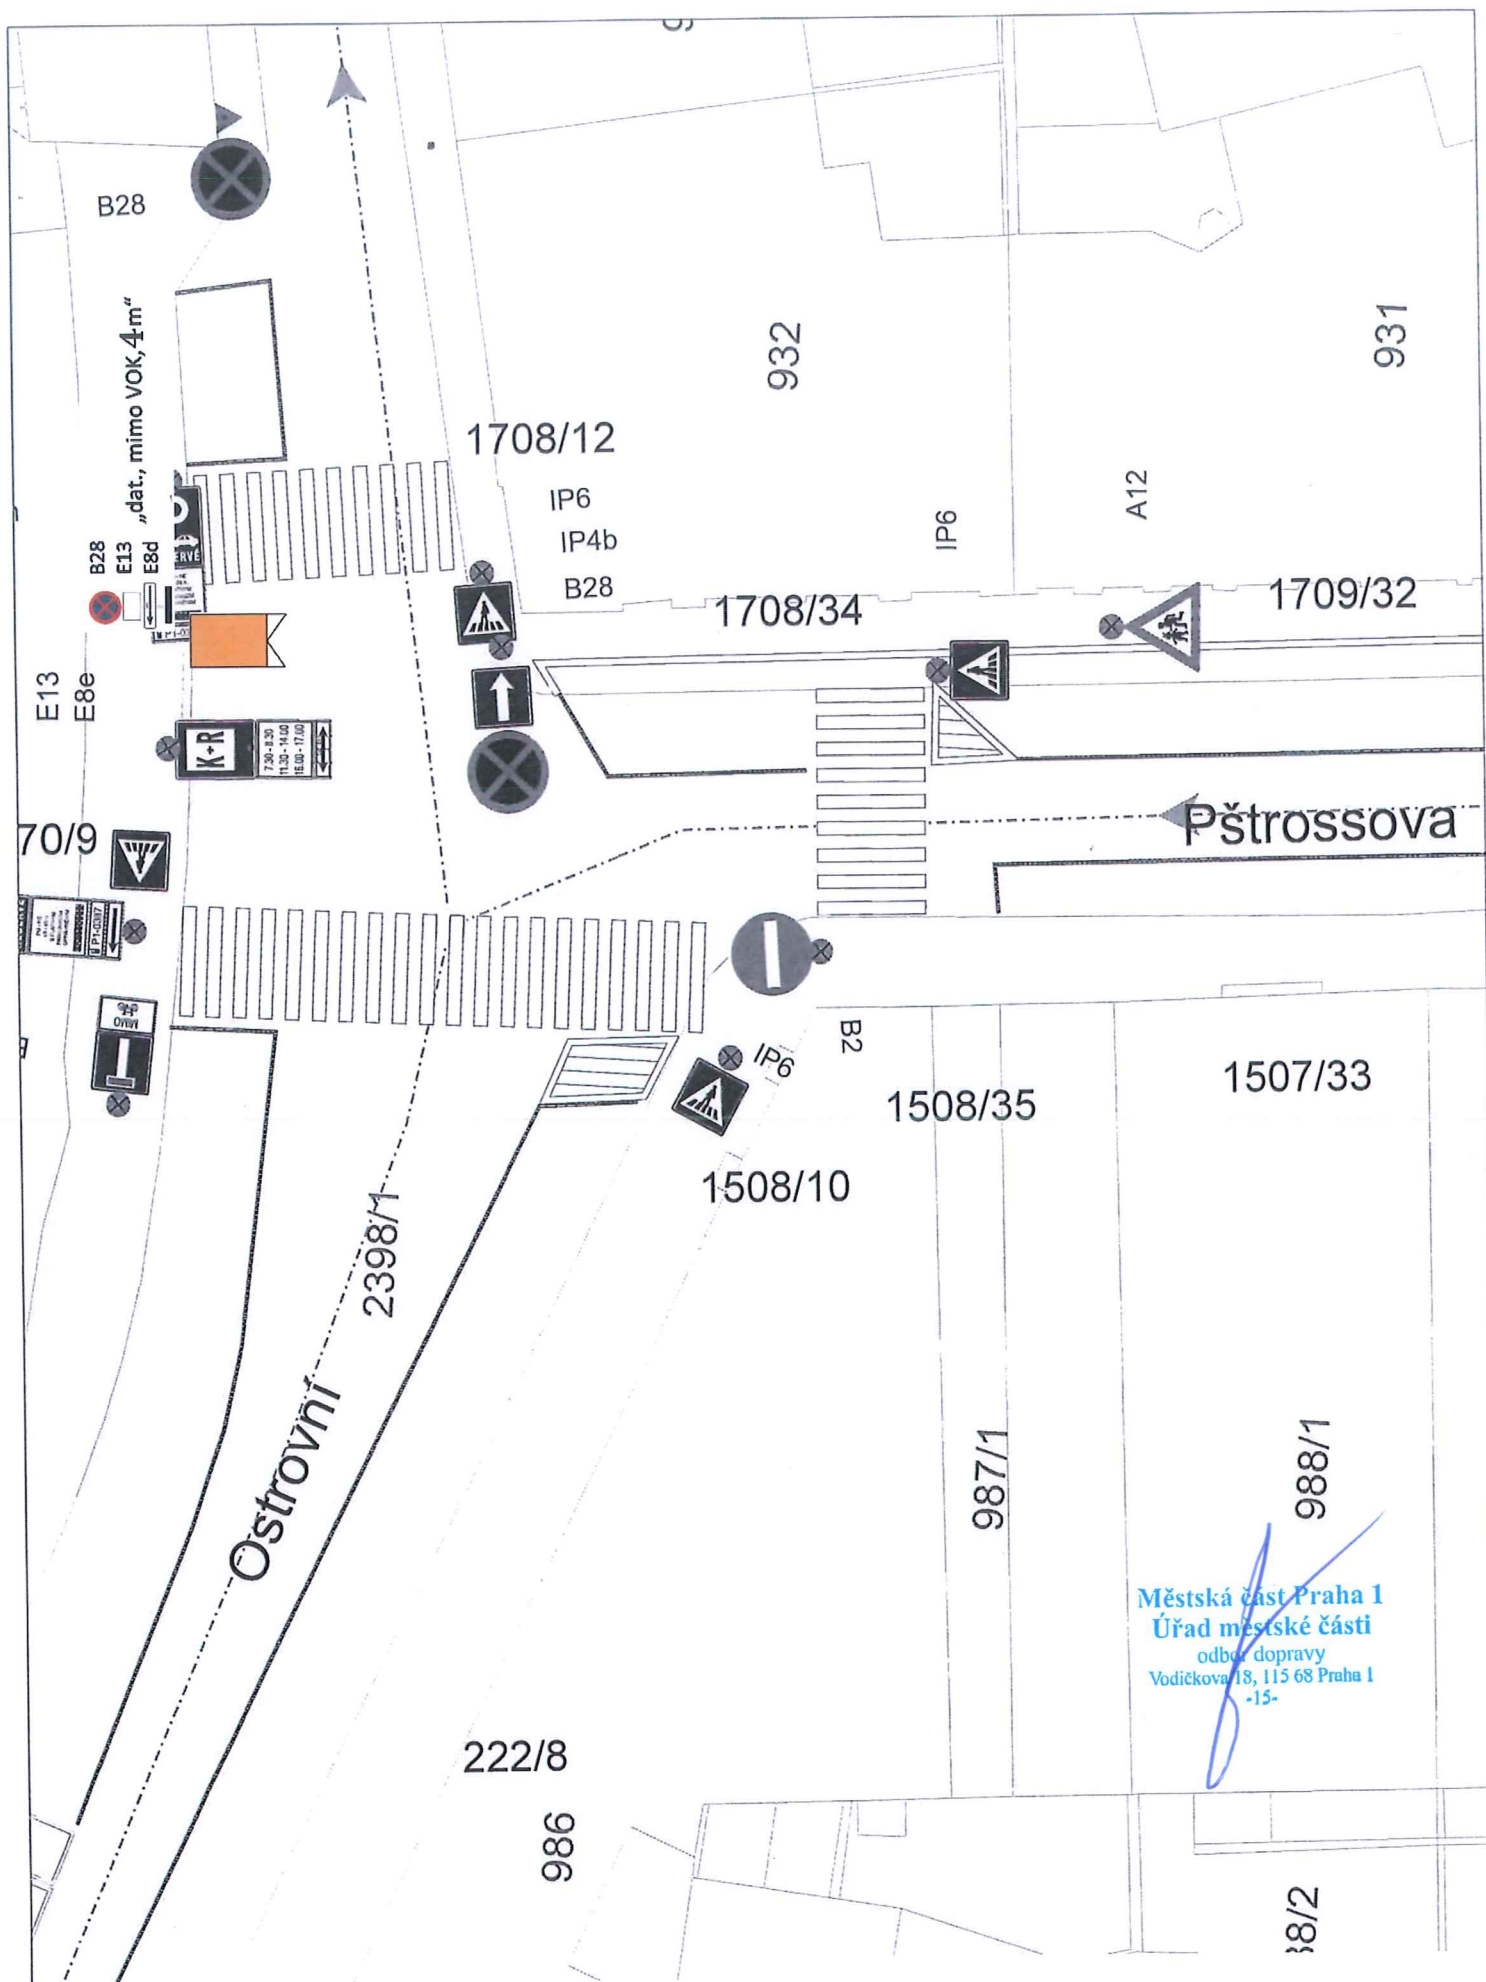


Velkoobjemový kontejner
Na komunální odpad (VOK)
Ostrovní, Praha 1 – Nové Město

č.j. 469048/2026/ODOP/260/H4

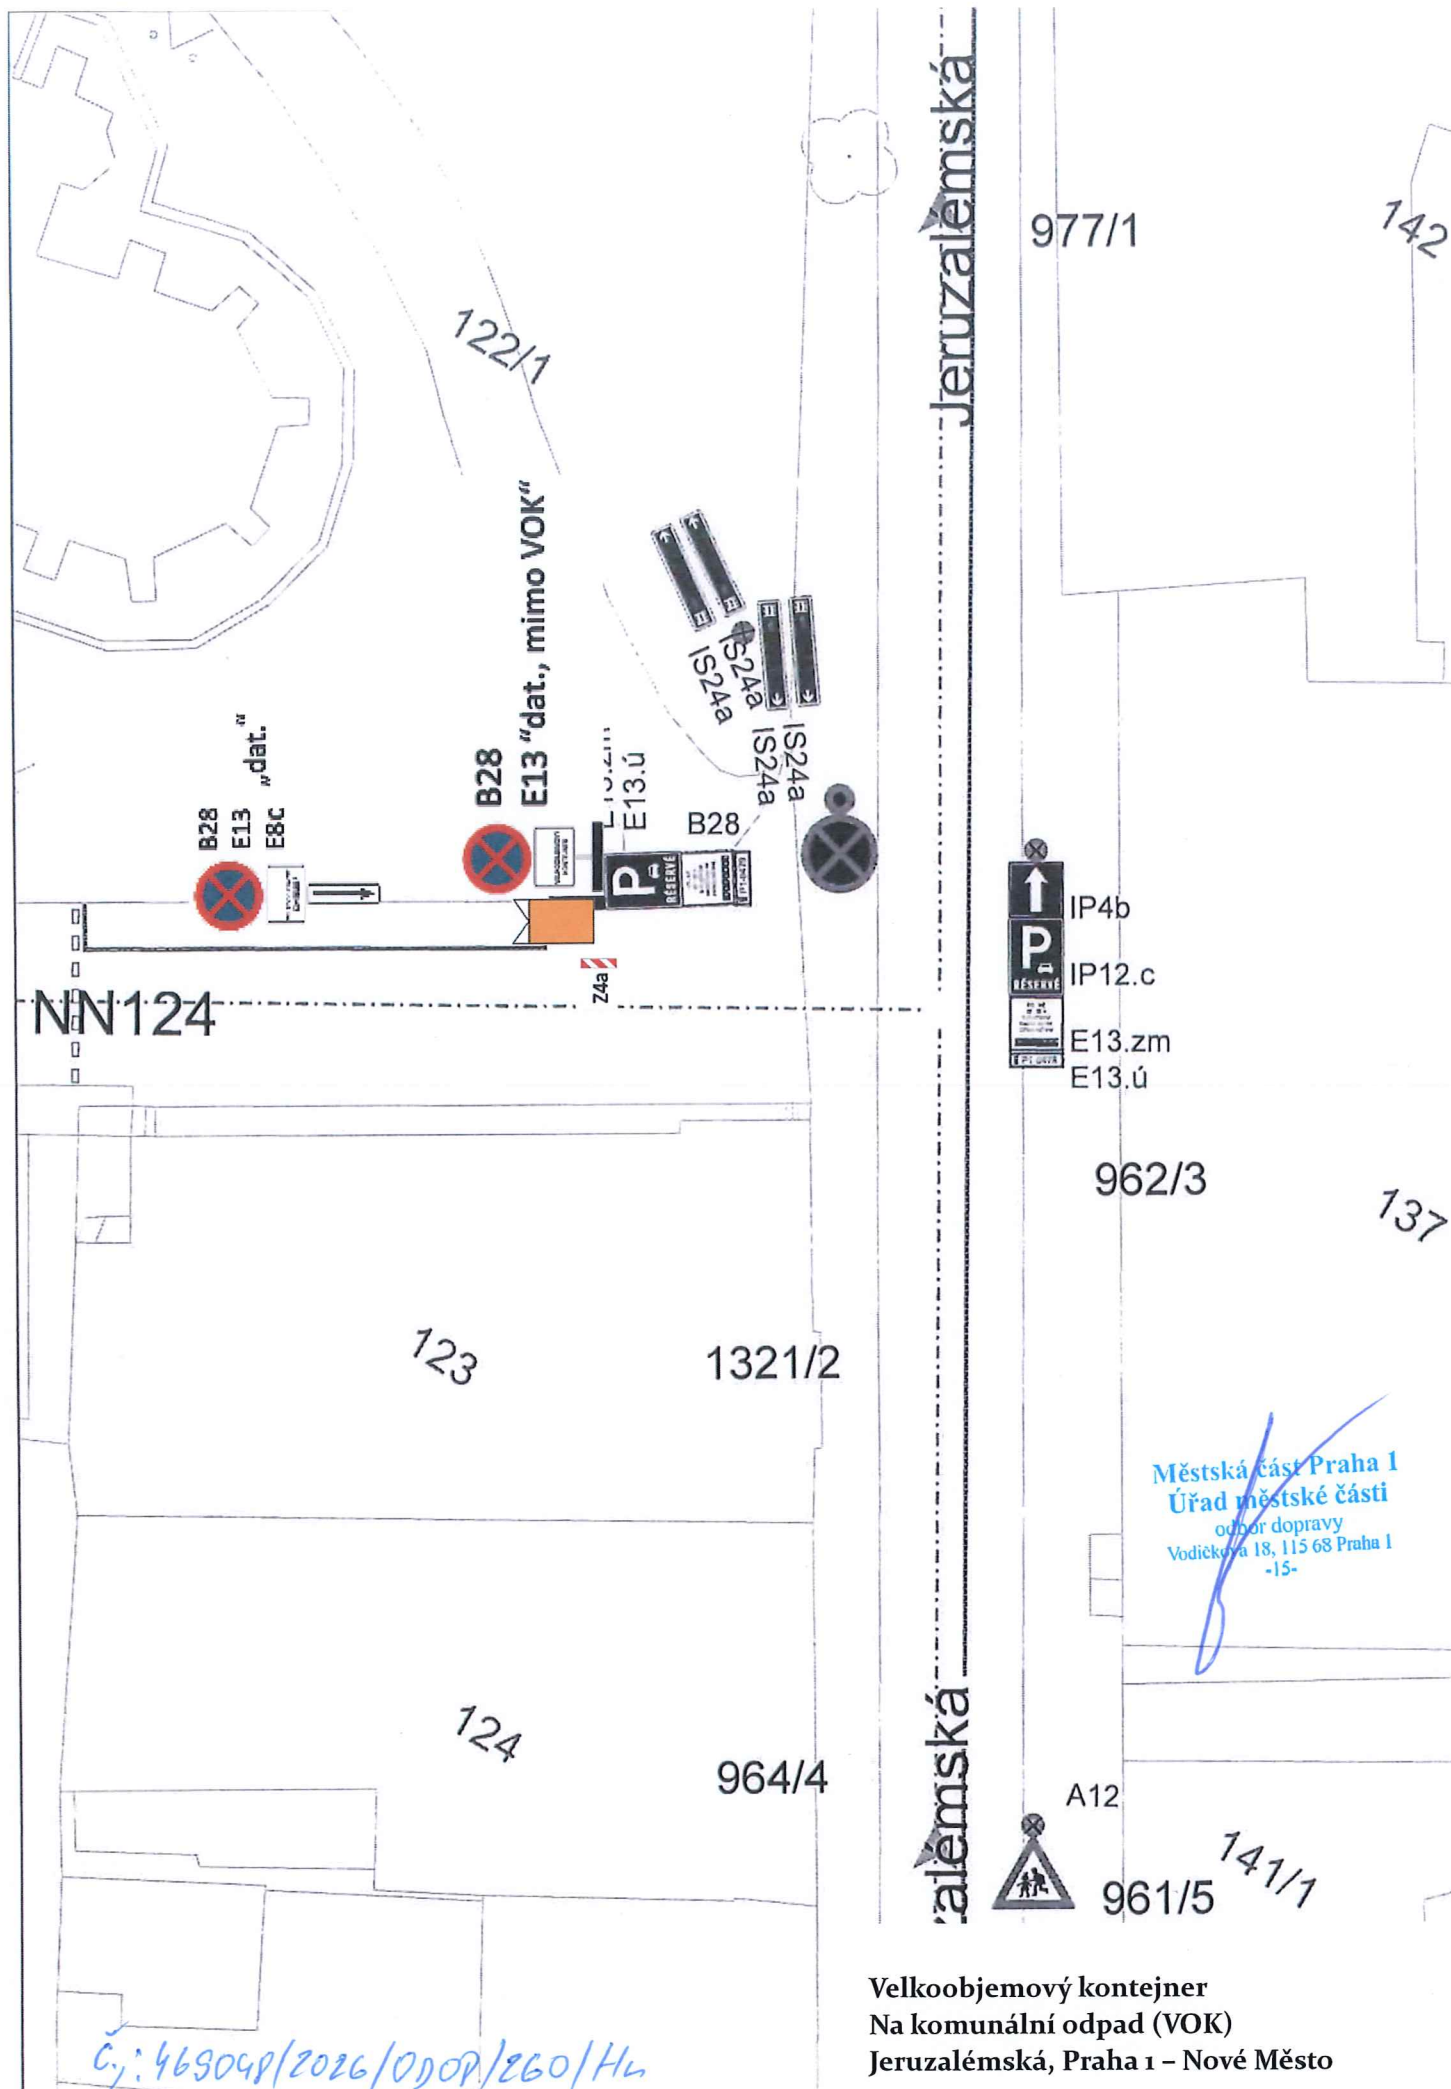


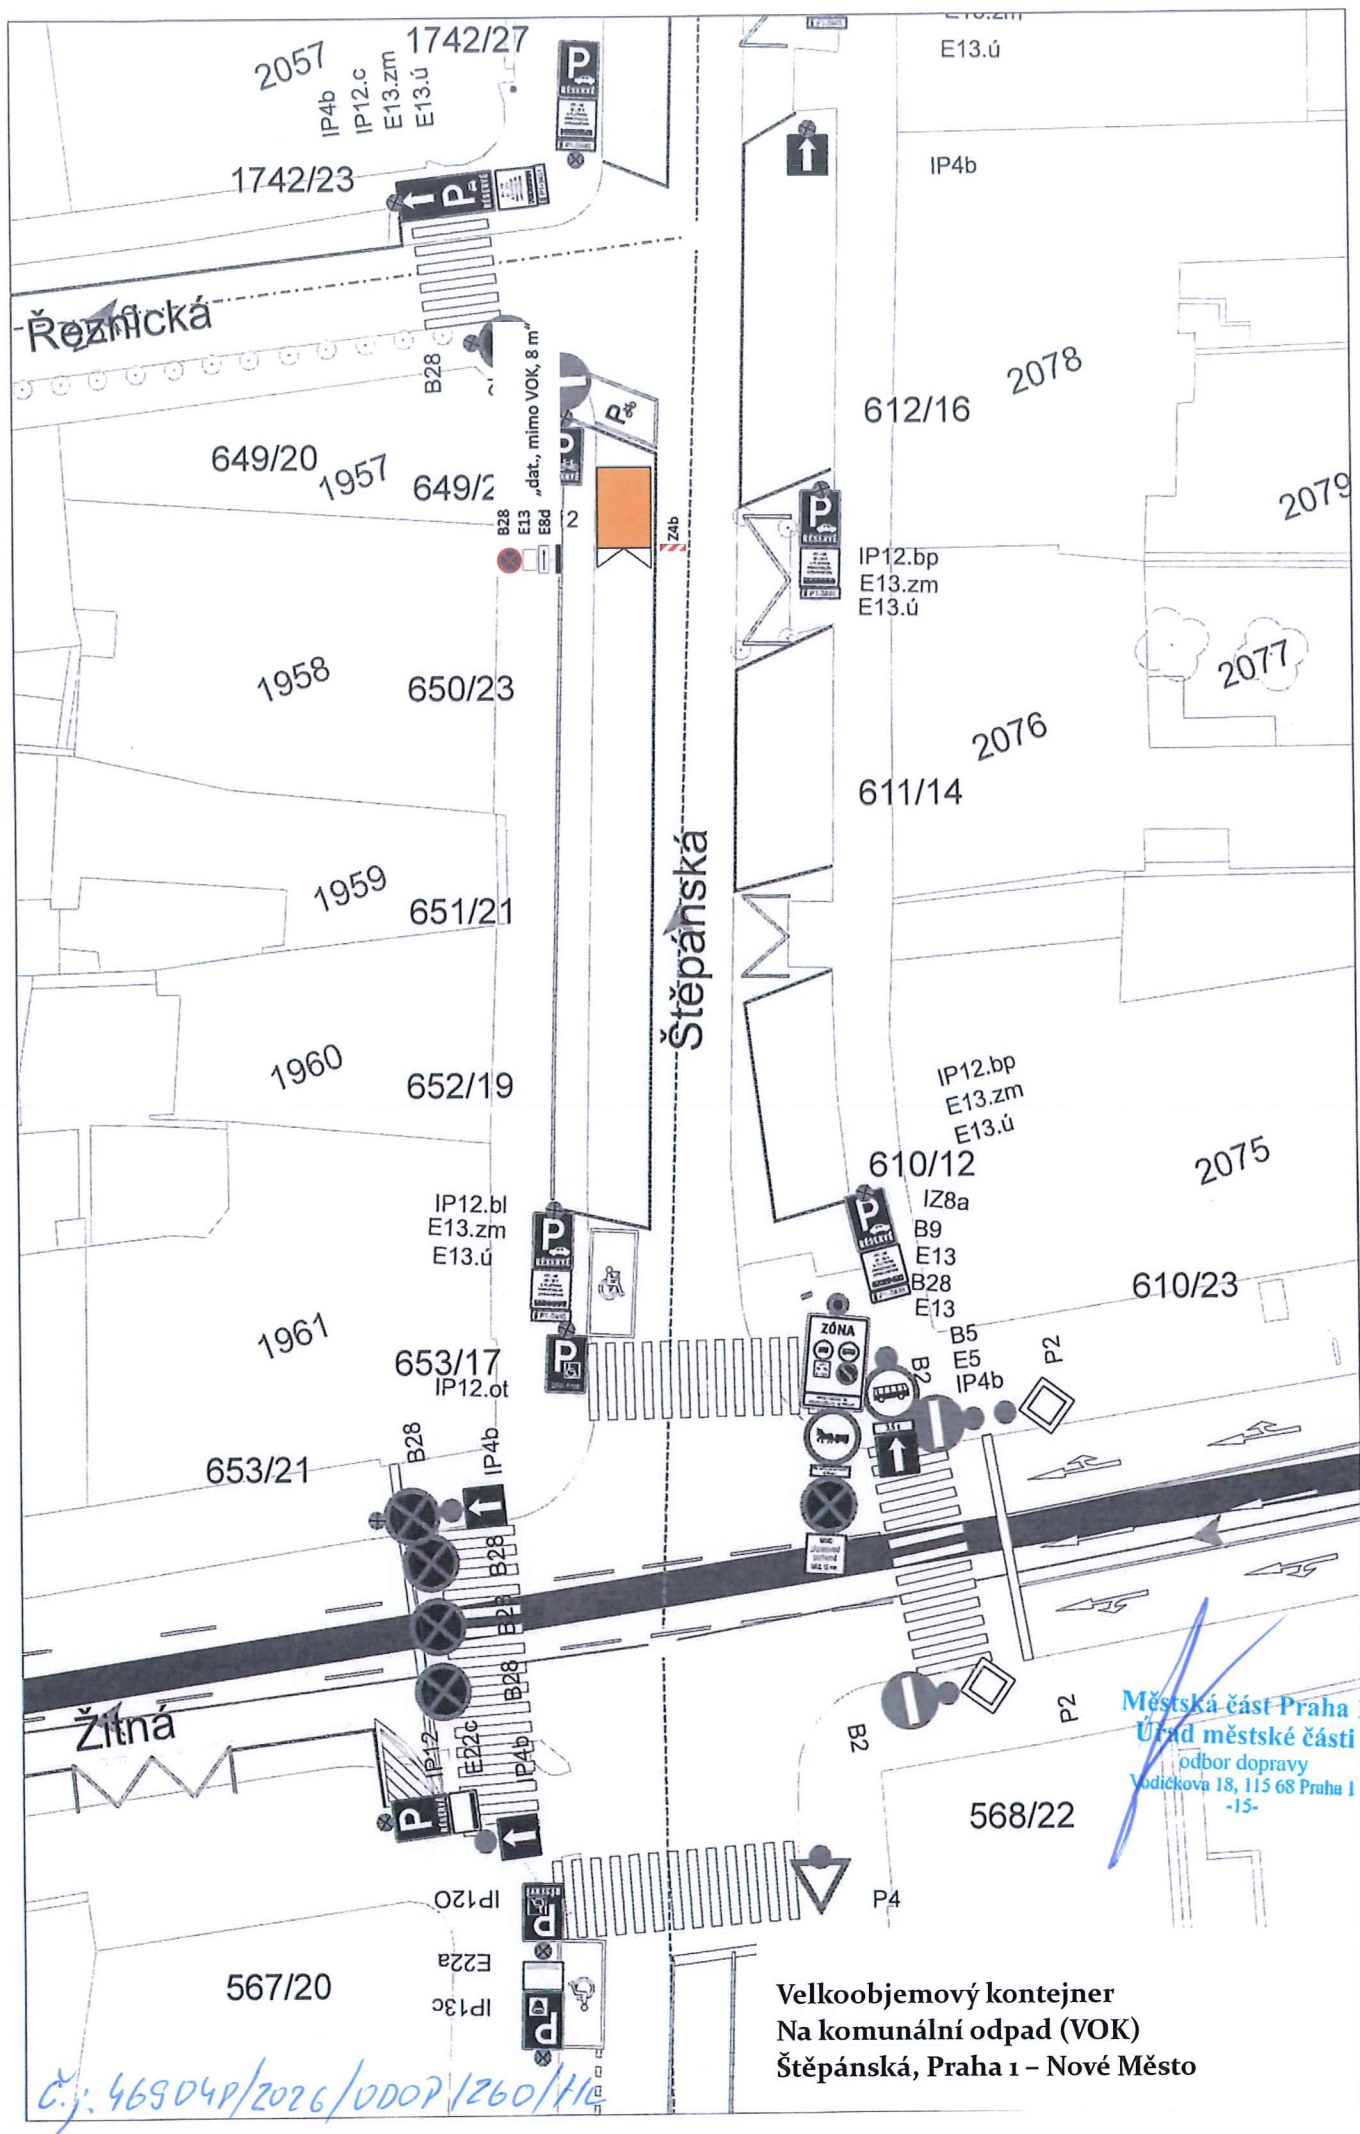


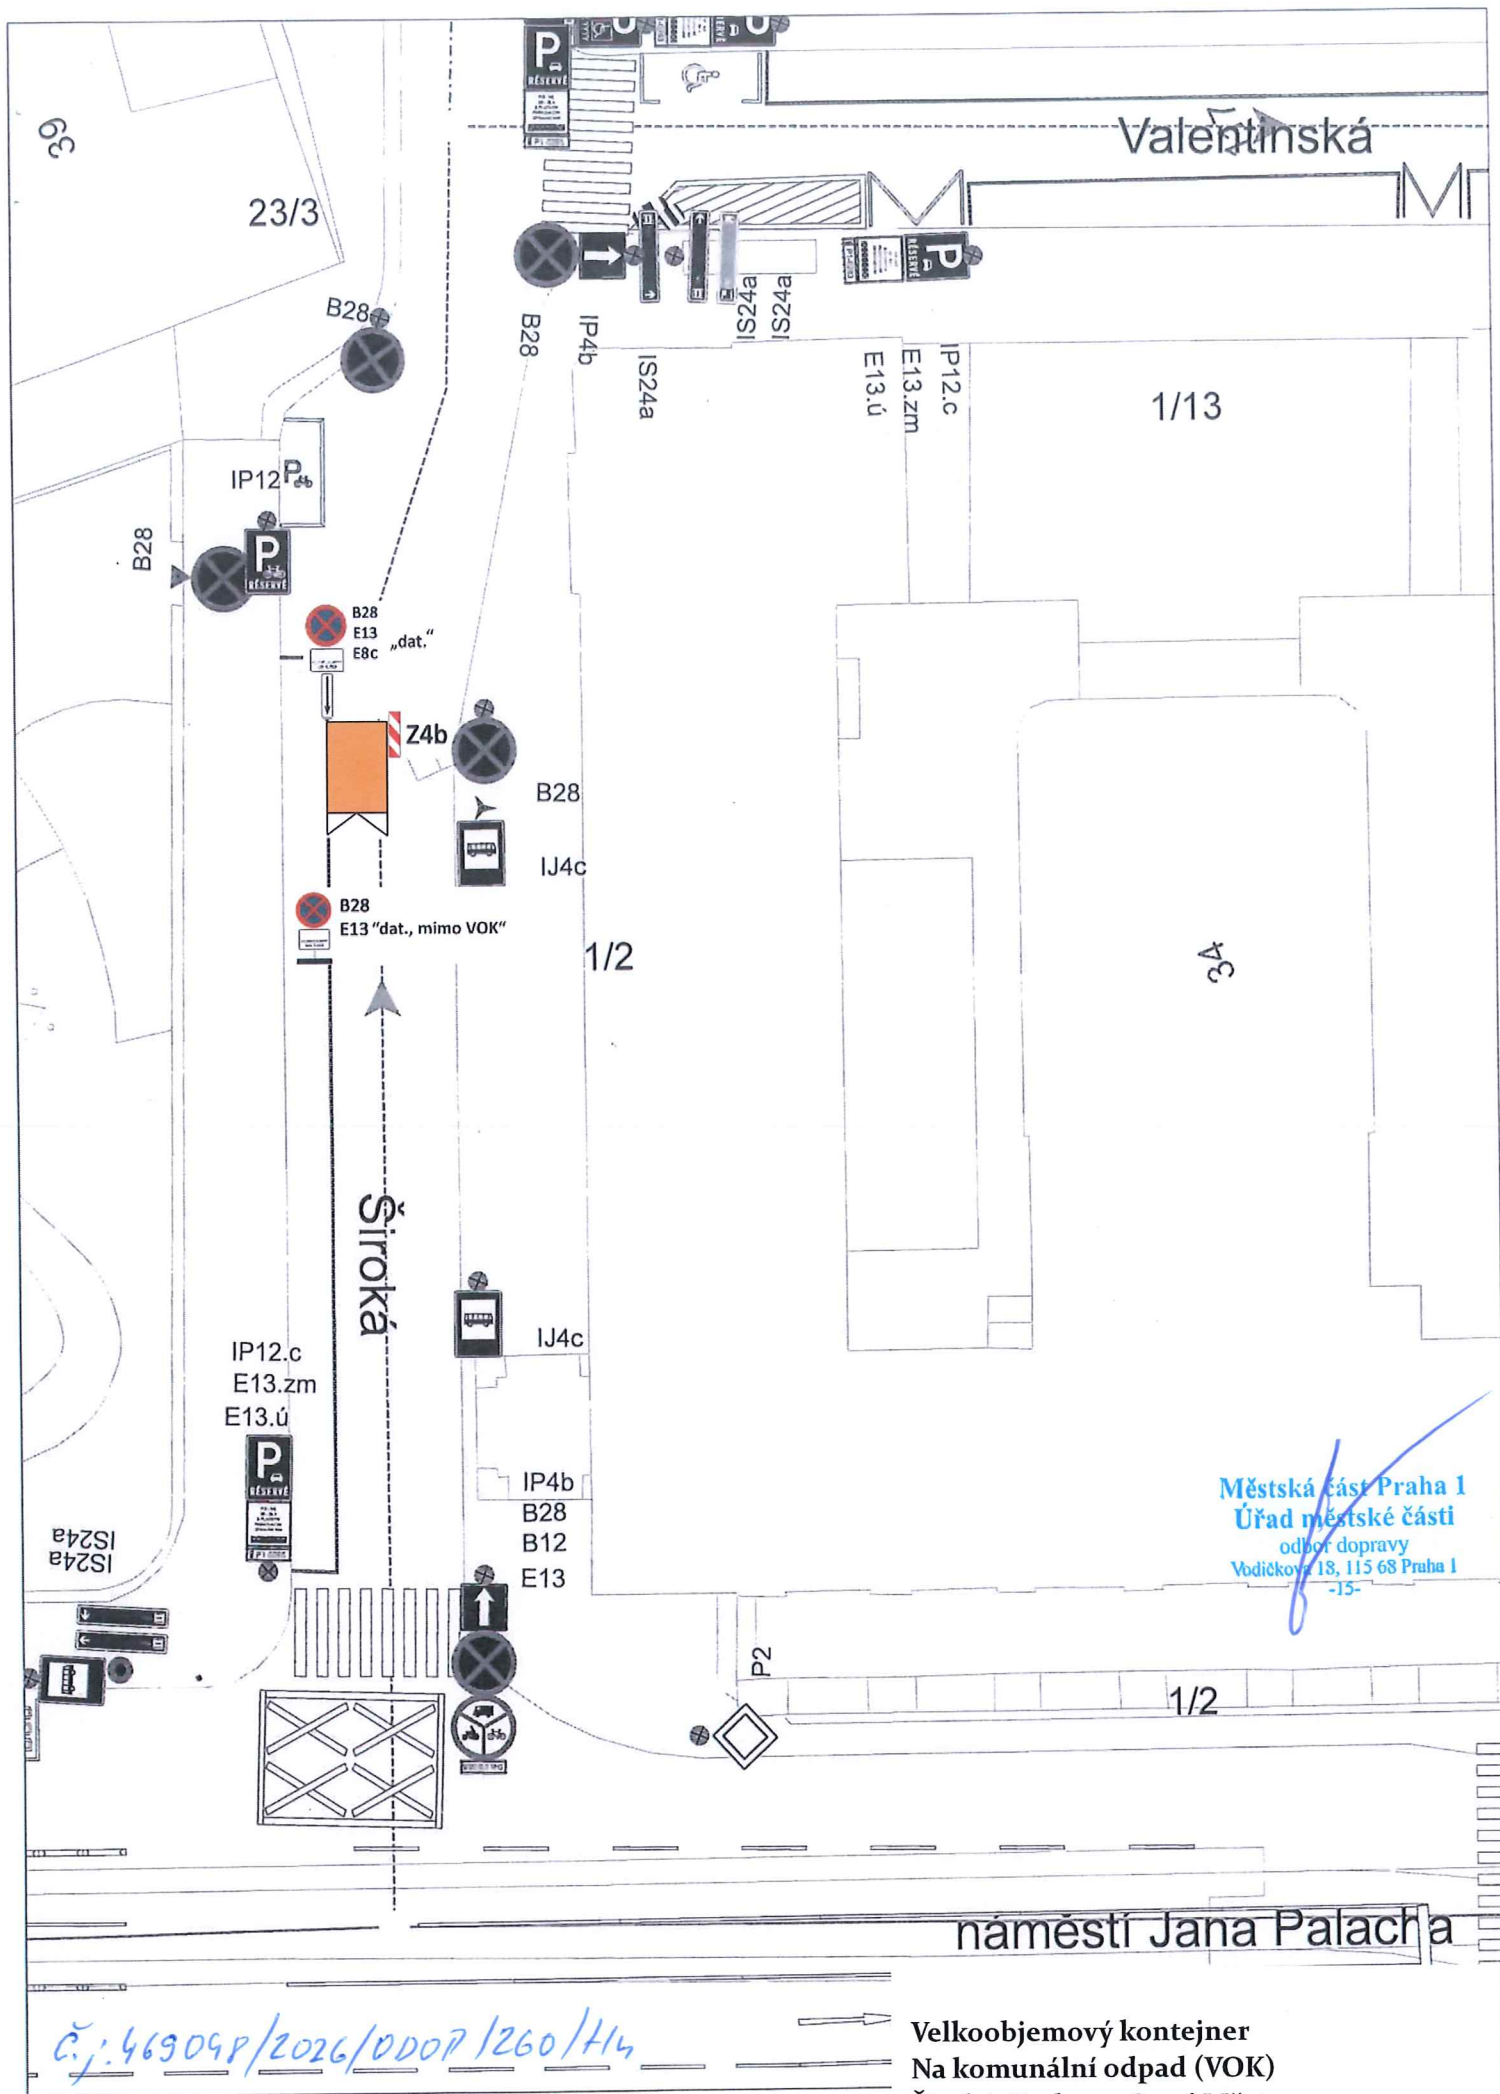


č.j. 46909P/2026/ODOP/260/H14

Velkoobjemový kontejner
Na komunální odpad (VOK)
Široká, Praha 1 – Staré Město

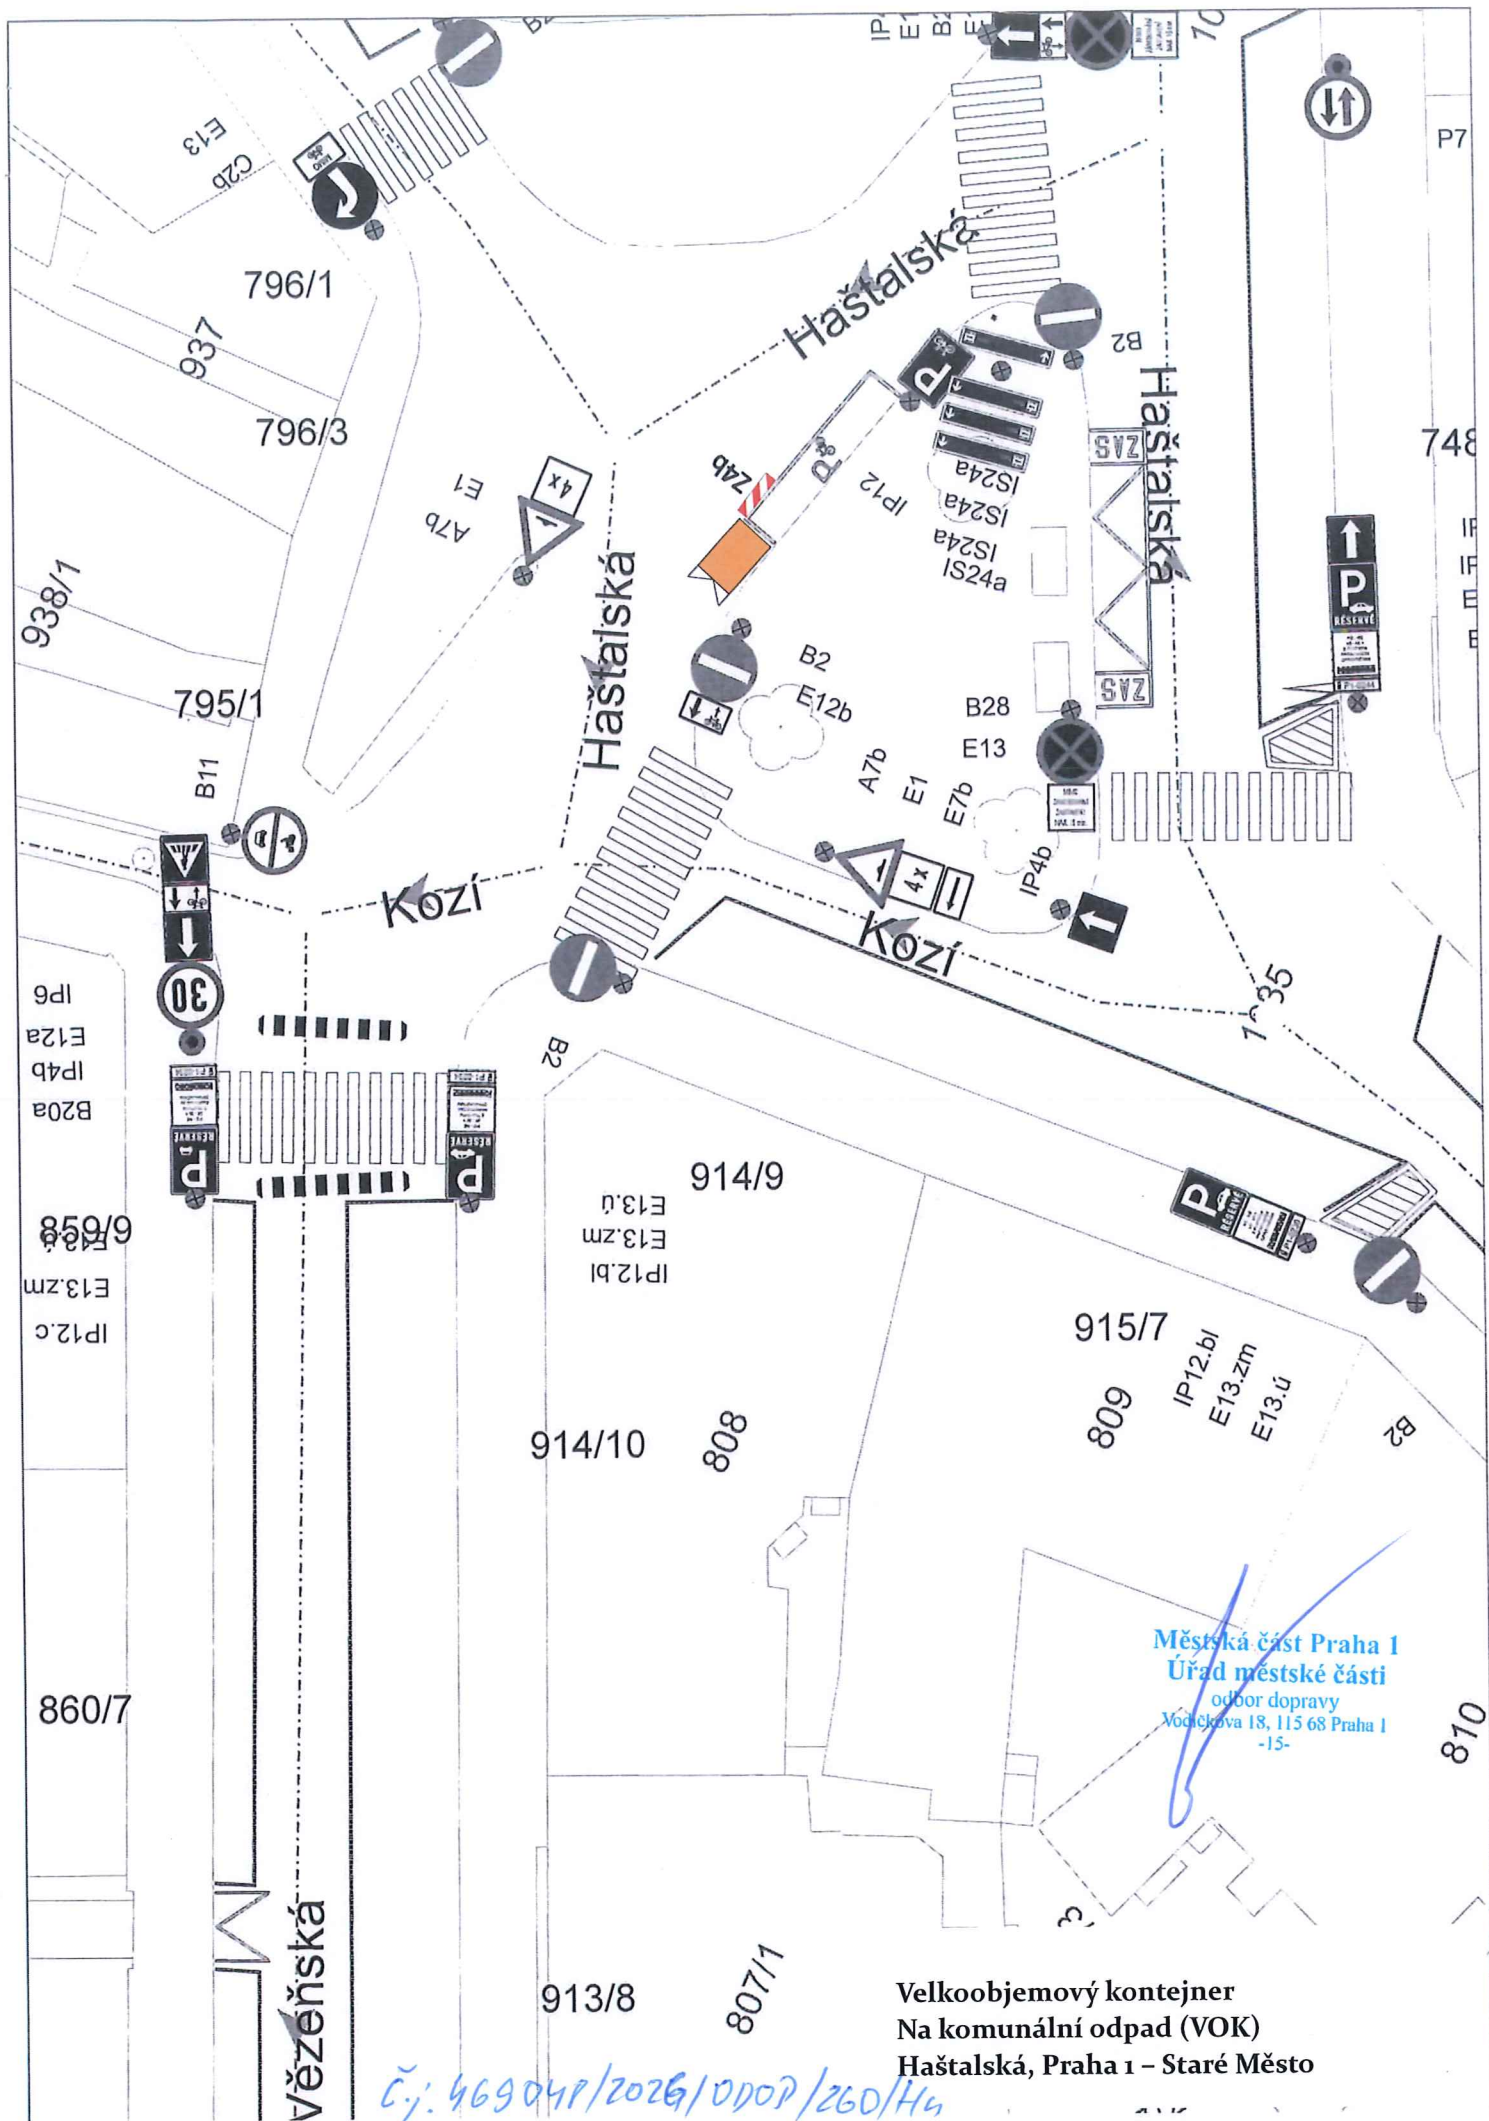

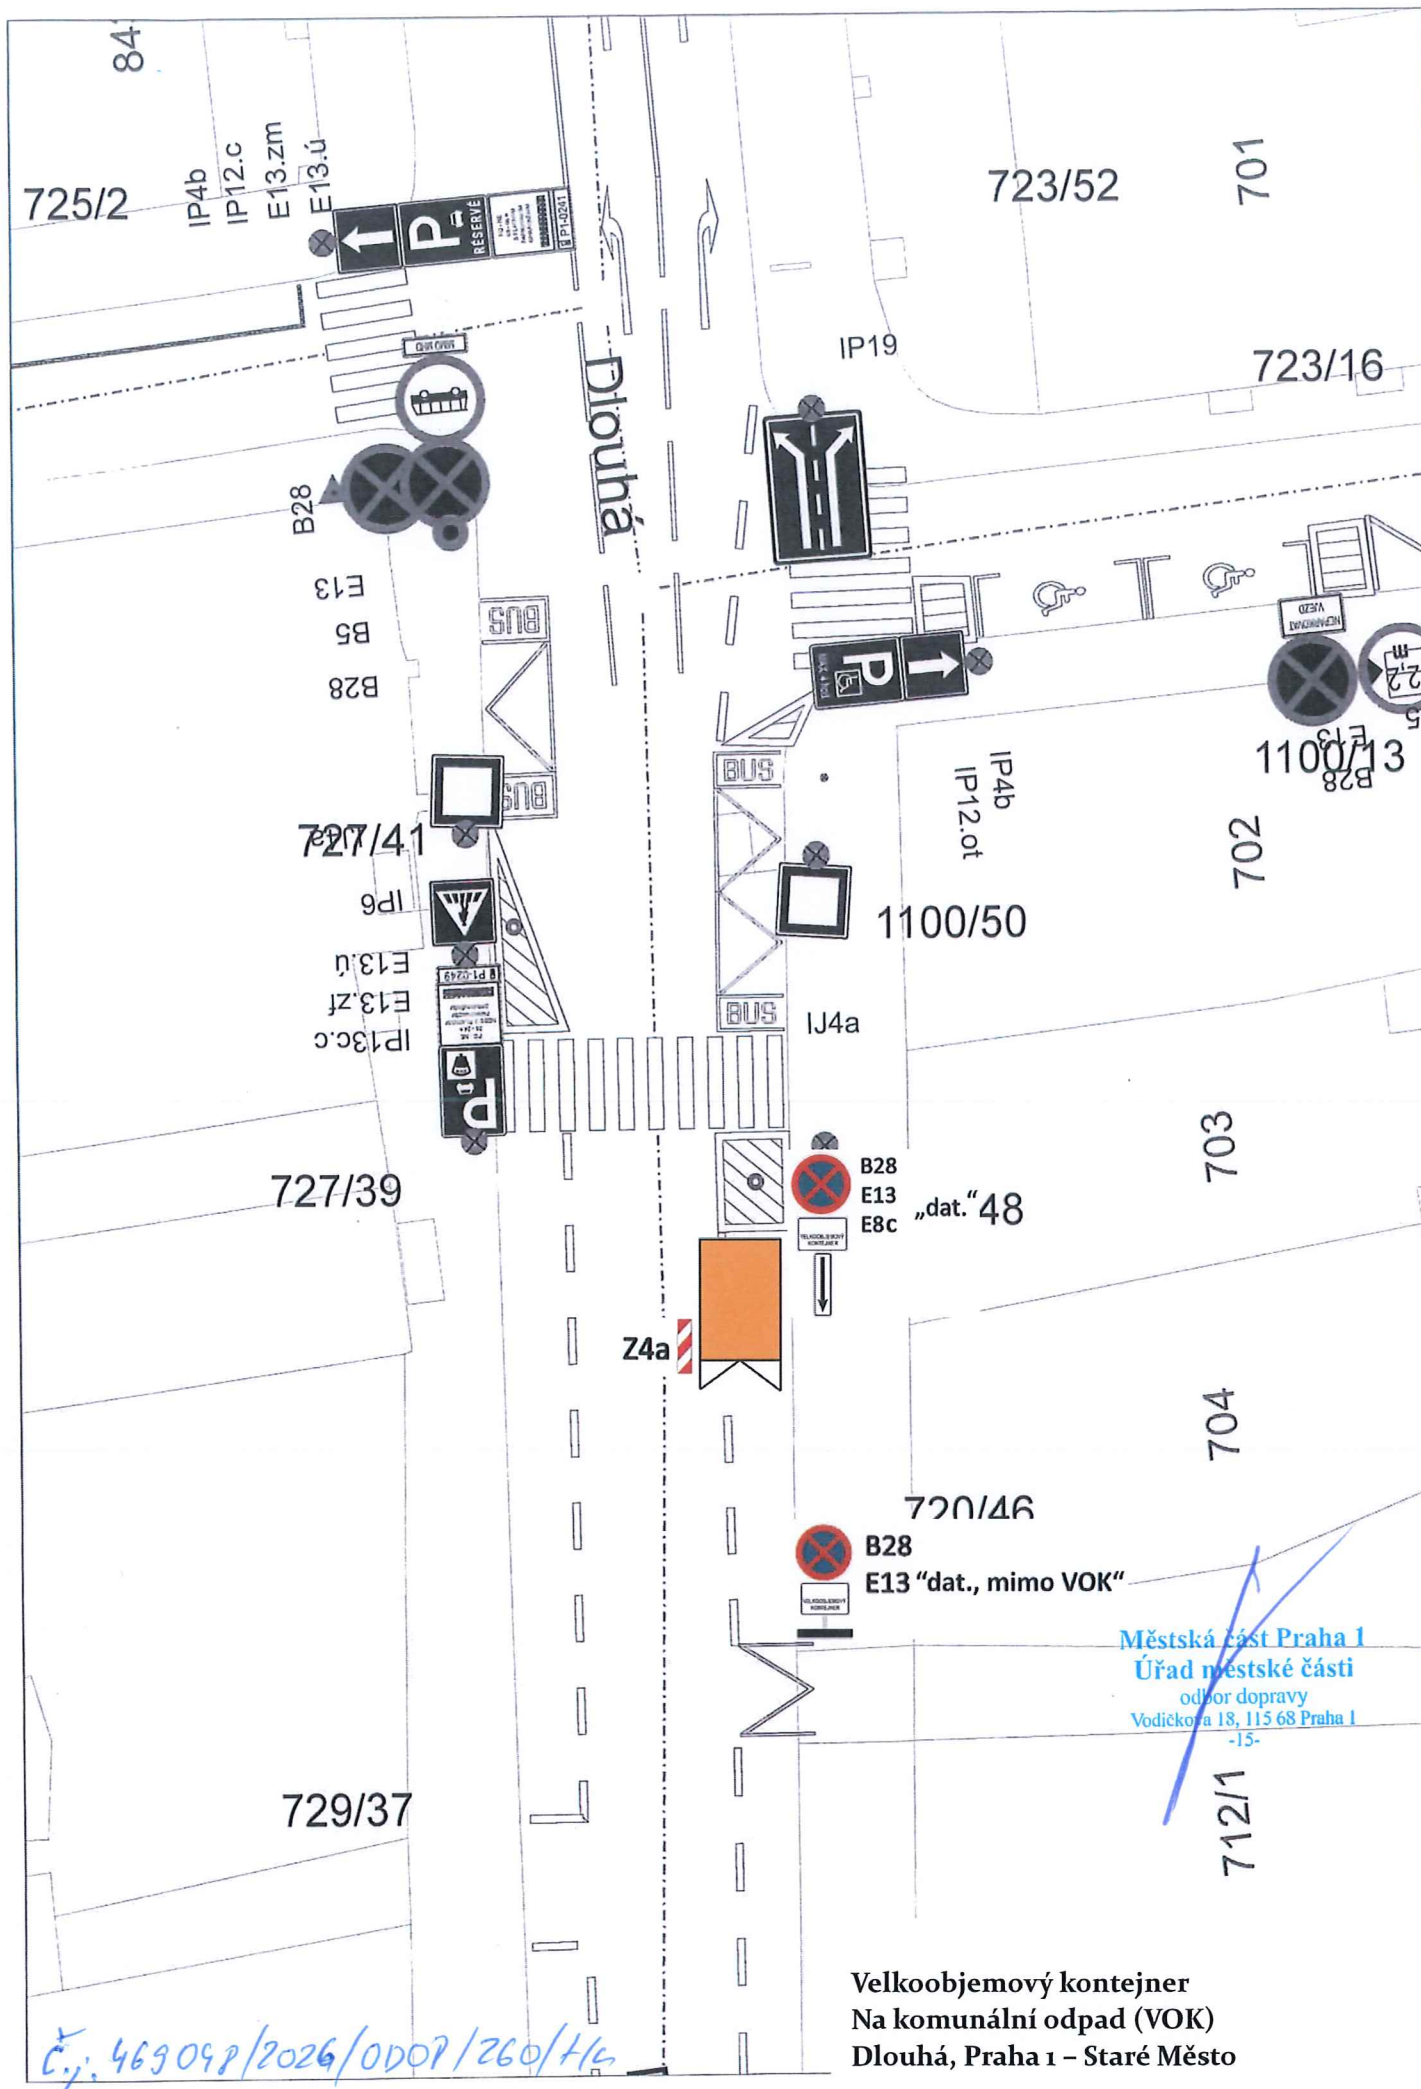

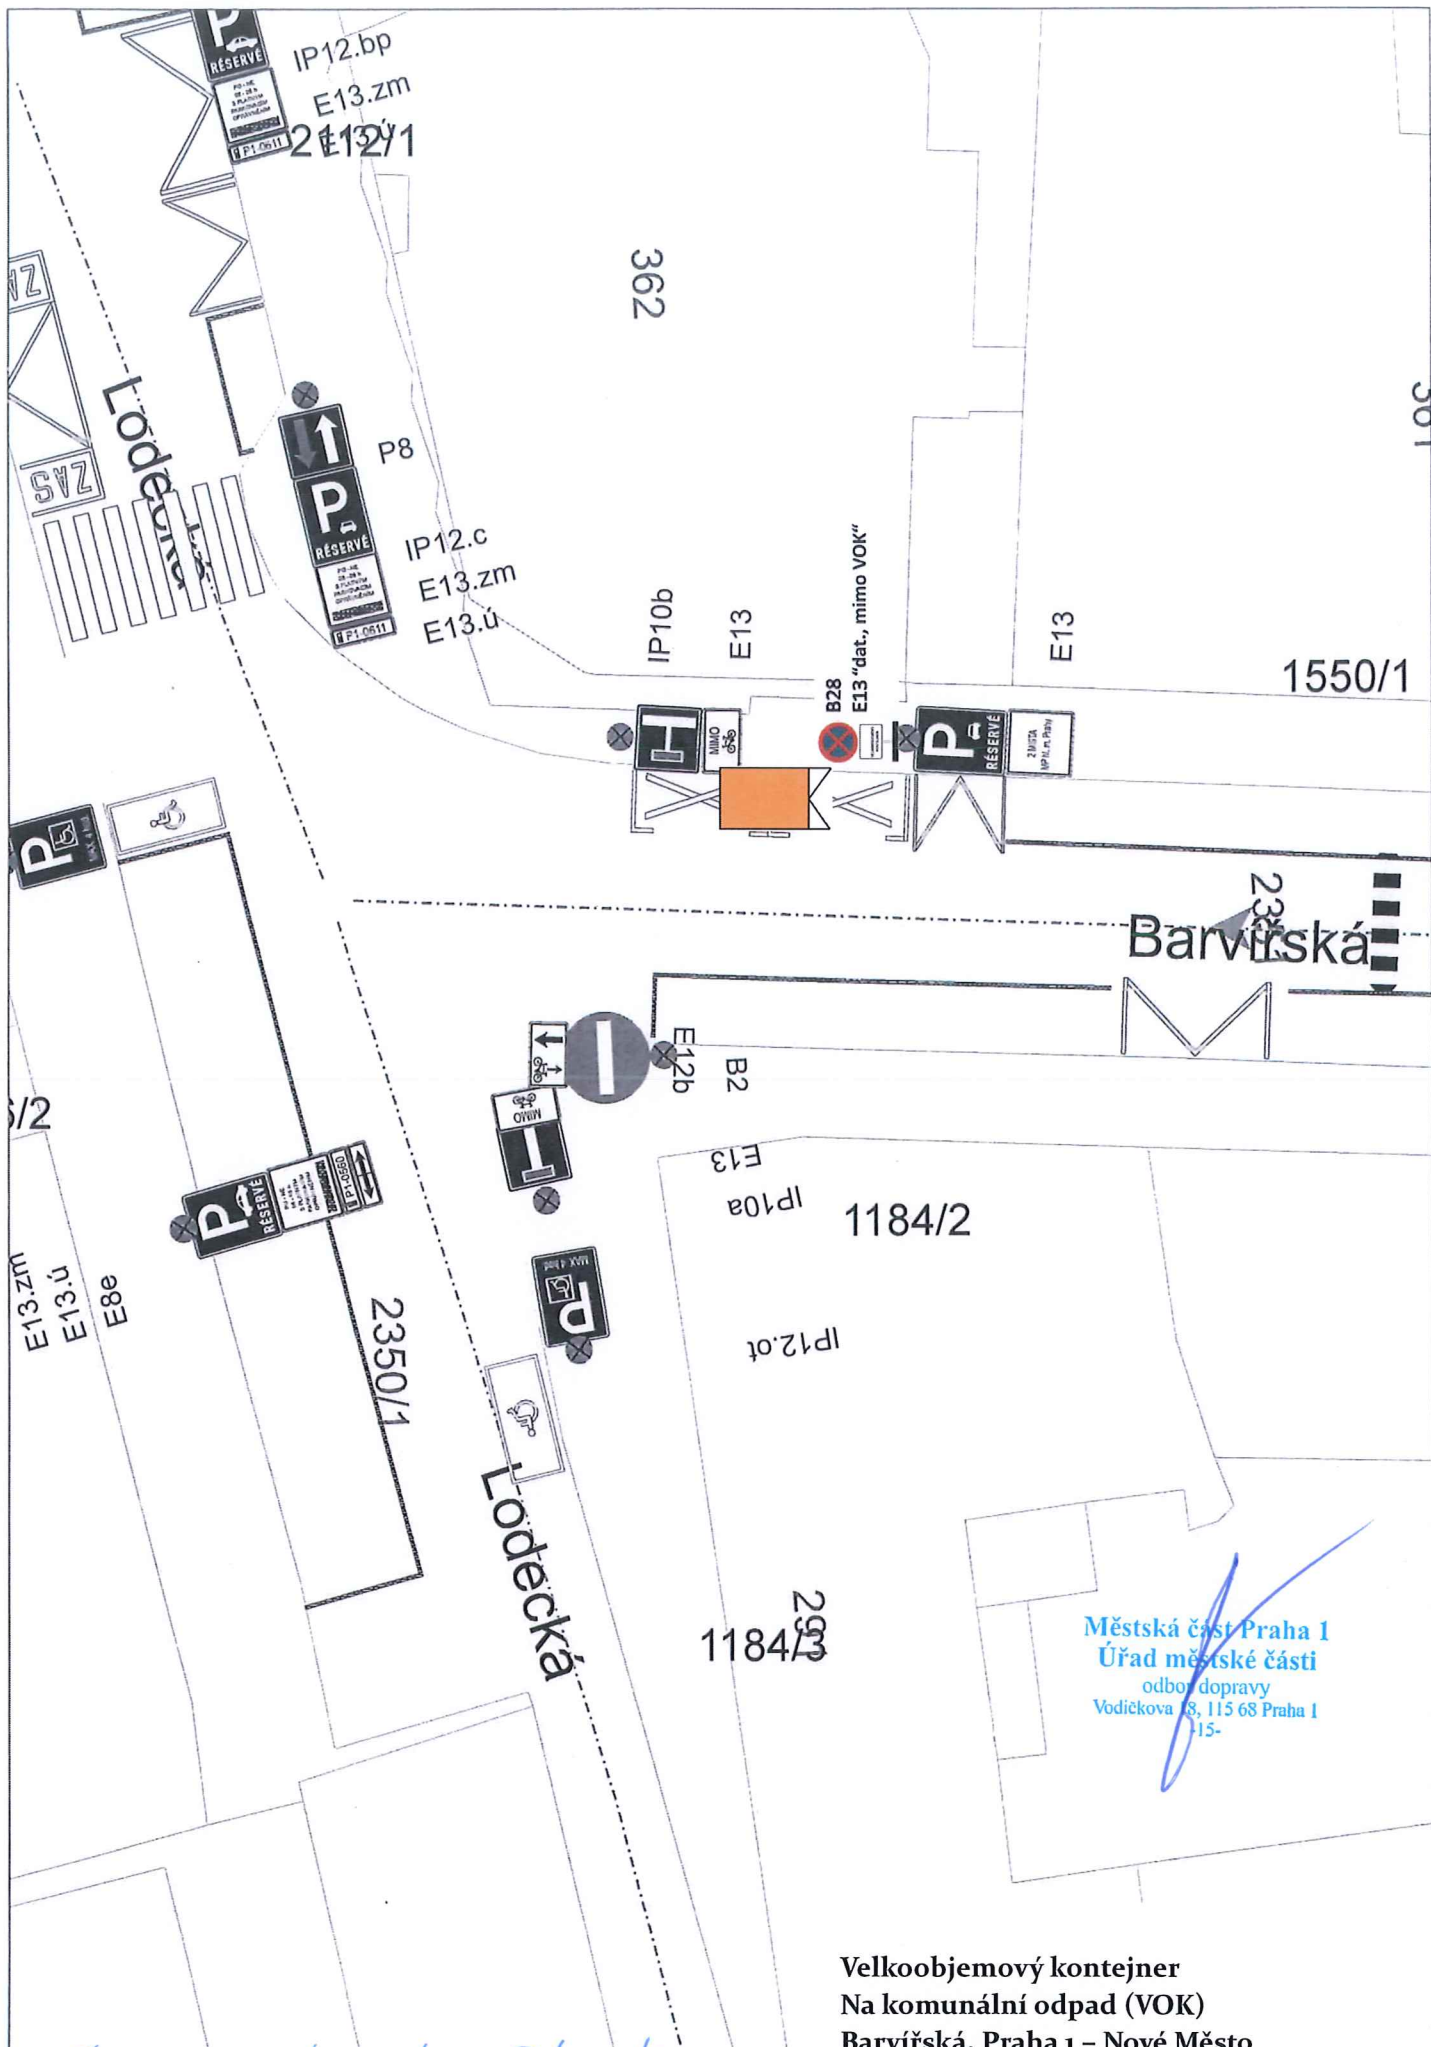

Městská část Praha 1
Úřad městské části
odbor dopravy
Vodičkova 18, 115 68 Praha 1
15-

Velkoobjemový kontejner
Na komunální odpad (VOK)
Barvířská, Praha 1 – Nové Město

č. 46909P/2026/000P/260/H4