



MĚSTSKÁ ČÁST PRAHA 1
ÚŘAD MĚSTSKÉ ČÁSTI
Odbor dopravy

PID

Prague City Tourism a.s.
Žatecká 110/2
Staré Město
110 00 Praha 1
07312890
Petr Hozman
+420 722 778 757

Č. j.
UMCP1 560454/2026/ODOP/100/KT

Vyřizuje / linka
Pavel Kotlár/386

Datum
05.08.2026

Opatření obecné povahy

Městská část Praha 1, Úřad městské části, odbor dopravy, jako příslušný správní úřad dle ust. § 124 odst. 6 zákona č. 361/2000 Sb., o provozu na pozemních komunikacích a o změně některých zákonů, ve znění pozdějších předpisů, (dále jen zákon o silničním provozu) a podle ust. § 171 a § 173 odst. 1 zákona č. 500/2004 Sb., správní řád, na základě posouzení žádosti o stanovení přechodné úpravy provozu na pozemních komunikacích UMCP1 529747/2026 podané dne 22.07.2026 a po projednání s příslušným orgánem Policie ČR, Krajské ředitelství Policie hl. m. Prahy – odbor služby dopravní policie

vydává

podle ust. § 77 odst. 1 písm. c), odst. 5 a § 78 zákona č. 361/2000 Sb., zákon o silničním provozu a vyhlášky č. 294/2015 Sb., kterou se provádějí pravidla provozu na pozemních komunikacích

opatření obecné povahy - stanovení přechodné úpravy provozu na pozemní komunikaci Mostecká, Loretánské nám., Loretánská v Praze 1

spočívající v umístění dopravního značení a zařízení na místní komunikaci v rozsahu dle přiložené dokumentace, která je nedílnou součástí tohoto stanovení, za níže uvedených podmínek pro jejich realizaci:

- Osazení dopravního značení a zařízení bude provedeno v souladu s vyjádřením Policie ČR, Krajského ředitelství Policie hl. m. Prahy – odboru služby dopravní policie ze dne 06.01.2026, Č.j. KRPA-9196-1/ČJ-2026-0000DŽ, TP 65/TP 66 a vyhláškou č. 294/2015 Sb., kterou se provádějí pravidla provozu na pozemních komunikacích.
- Dopravní značky musí být v reflexním provedení v základní velikosti. Veškeré dopravní značení bude osazeno na odpovídajících nosičích. Umístěním dopravního značení nesmí být narušeno vnímání dopravní situace.
- Instalace a umístění dopravního značení bude provedeno tak, aby nebránilo provádění údržby komunikace.



MĚSTSKÁ ČÁST PRAHA 1
ÚŘAD MĚSTSKÉ ČÁSTI
Odbor dopravy

- d) Městská část Praha 1, Úřad městské části, odbor dopravy, může toto stanovení úpravy provozu na pozemních komunikacích změnit, upravit, doplnit, popřípadě zrušit, bude-li si to vyžadovat veřejný zájem nebo v případě, že dopravní značení bude umístěno v rozporu se stanovenými podmínkami.
- e) Dopravní značení č. B 28 má být umístěno nejméně 7 dní před prvním dnem dočasného zákazu nebo omezení stání nebo zastavení silničních vozidel.
- f) Ostatní dopravní značení musí být umístěno nejdéle před samotnou účinností tohoto dopravního značení. Na zadní straně každé dopravní značky (mimo dodatkových tabulek) musí být umístěna kopie plánek s rozhodnutím, nebo stanovením povolující umístění této dopravní značky s uvedením jména a tel. spojení odpovědné osoby. Ihned po skončení účinnosti dopravního značení bude dopravní značení uvedeno do původního stavu.
- g) Dopravní značení si na vlastní náklady zajišťuje žadatel.

Stanovení dopravního značení nenahrazuje povolení, stanovisko, posouzení, případně jiné opatření dotčeného správního úřadu vyžadované zvláštními předpisy.

Odůvodnění

Dne 22.07.2026 podala společnost Prague City Tourism a.s. žádost o stanovení přechodné úpravy provozu na pozemních komunikacích, která se týká osazení dopravního značení z důvodu filmování a stání vozidel techniky k audiovizuální tvorbě Praze 1.

Poučení


Opatření obecné povahy nabývá účinnosti ve lhůtě stanovené zákonem č. 361/2000 Sb., zákon o provozu na pozemních komunikacích. Ve smyslu ust. § 173 odst. 2 zákona č. 500/2004 Sb., správní řád, proti opatření obecné povahy nelze podat řádný opravný prostředek. Ve smyslu ustanovení § 101a a násl. soudního řádu správního je možný přezkum u soudu.

Městská část Praha 1
Úřad městské části
Odbor dopravy
Vodičkova 18, 115 68 Praha 1
-10-

Bc. Ludvík Czital
vedoucí odboru

Přílohy:

Plánky – 3x situace dopravního značení

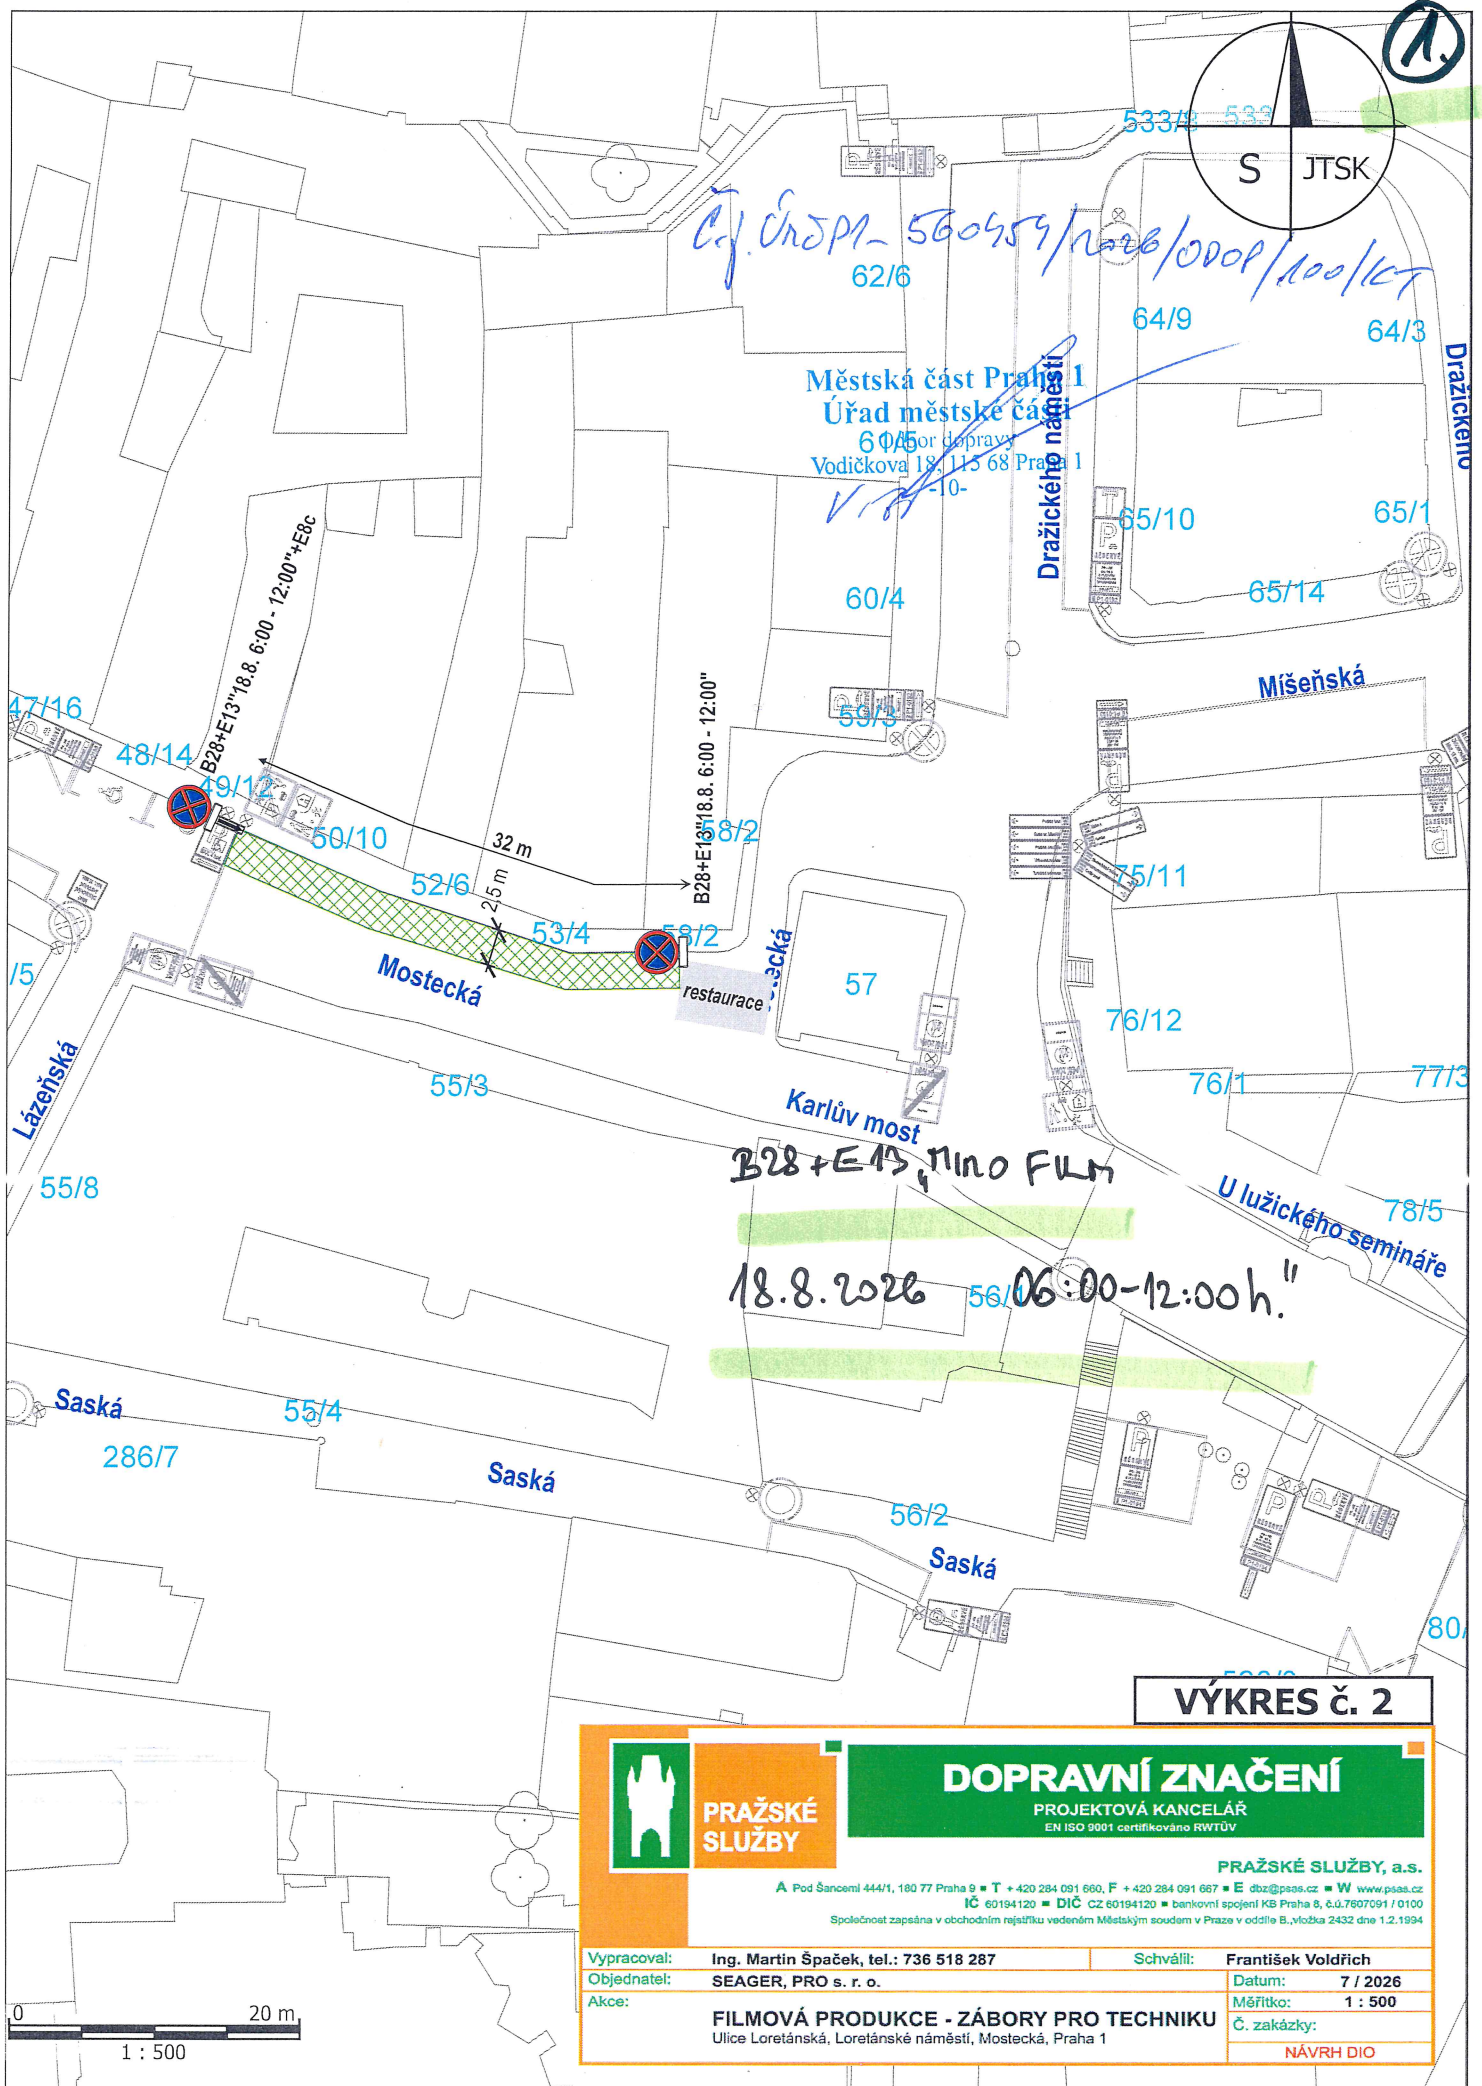

VÝKRES č. 2



PRAŽSKÉ
SLUŽBY

DOPRAVNÍ ZNAČENÍ

PROJEKTOVÁ KANCELÁŘ
EN ISO 9001 certifikováno RWTÜV

PRAŽSKÉ SLUŽBY, a.s.

A Pod Šancemi 444/1, 180 77 Praha 9 • T +420 284 091 660, F +420 284 091 667 • E dbz@psas.cz • W www.psas.cz
IČ 60194120 • DIČ CZ 60194120 • bankovní spojení KB Praha 8, č.ú. 7607091 / 0100
Společnost zapsána v obchodním rejstříku vedeném Městským soudem v Praze v oddíle B, vložka 2432 dne 1.2.1994

Vypracoval:	Ing. Martin Špaček, tel.: 736 518 287	Schválil:	František Voldřich
Objednatel:	SEAGER, PRO s. r. o.	Datum:	7 / 2026
Akce:	FILMOVÁ PRODUKCE - ZÁBORY PRO TECHNIKU Ulice Loretánská, Loretánské náměstí, Mostecká, Praha 1	Měřítko:	1 : 500
		Č. zakázky:	
		NÁVRH DIO	

Číslo: P1-560459/2026/000P/100/ KT 2.

Městská část Praha 1
Úřad městské části
Odbor dopravy
Vodičkova 18, 115 68 Praha 1
V.2.1/10



Four Seasons
Hotel Prague

Přístaviště Four Seasons

Křižovnický
ostrov

Staroměstská
můstková věž

6:30 - 7:00
Natáčení u dalekohledu
pohyblivý záběr 20m2

Karlův most

7:30 - 10:30
Natáčení K.most
2x lampa
2x Sochy_Cyril a
Metoděj, Jan
Nepomucký,
malá filmová
technika
pohyblivý záběr
20m2

Nejužší pražská ulička

Kampa Park Restaurant
(2582) - Home -
a Park - Best view r...

11:00 - 11:30
Natáčení Malostranská
m.věž
Záběr 80m2 viz.DIO

Brunovík

Muzeum Karla Zemana

Archibald At The
Charles Bridge

Lichtenštejnský palác

Werichova vila

Nosticov

