



MĚSTSKÁ ČÁST PRAHA 1
ÚŘAD MĚSTSKÉ ČÁSTI
Odbor dopravy

PID

Pražská plynárenská Servis distribuce, a.s.,
člen koncernu Pražská plynárenská, a.s.
U plynárny 1450 / 2a
Michle
140 00 Praha 4

Č. j.
UMCP1 590996/2026/ODOP/323/KR

Vyřizuje / linka
Roman Kraus/447

Datum
07. 09. 2026

Opatření obecné povahy

Městská část Praha 1, Úřad městské části, Odbor dopravy, jako příslušný správní úřad dle ust. § 124 odst. 6 zákona č. 361/2000 Sb., o provozu na pozemních komunikacích a o změně některých zákonů, ve znění pozdějších předpisů, (dále jen „zákon o provozu na pozemních komunikacích“) a podle ust. § 171 a § 173 odst. 1 zákona č. 500/2004 Sb., správní řád na základě posouzení žádosti UMCP1 582965/2026 o stanovení přechodné úpravy provozu na pozemní komunikaci ul. Růžová, Ostrovní, Všehrdova, U Lužického semináře, Pohořelec, Úvoz, Praha 1, podané dne 12. 08. 2026, a po projednání s příslušným orgánem Policie ČR, Krajské ředitelství Policie hl. m. Prahy – odbor služby dopravní policie vydává

podle ust. § 77 odst. 1 písm. c), odst. 5, a § 78 zákona č. 361/2000 Sb., zákon o provozu na pozemních komunikacích a vyhlášky č. 294/2015 Sb., kterou se provádějí pravidla provozu na pozemních komunikacích

**opatření obecné povahy -
stanovení přechodné úpravy provozu na pozemní komunikaci
-ul. Růžová, Ostrovní, Všehrdova, U Lužického semináře, Pohořelec, Úvoz, Praha 1, v termínu: 06. 10. 2026 –
30. 10. 2026**

spočívající v umístění dopravního značení a zařízení na místní komunikaci v rozsahu B28, E13 (termín + mimo stavbu), B28, E13 „Mimo zásobování tiskárny cenin, max. 20 min., E8b, E8c, IP12, E13 „po-ne 08-06 s platným parkovacím oprávněním oblast 1“, E13 „P1-0483“, E13 „P1-0164“, E13 „P1-0200“, E13 „P1-0112“, E13 „IP12 01 RZ 2AR 3452“, „IP12 01 RZ 9AD 3633“, IP12 01 max. 4 h., B1, E13 „Mimo stavbu, B1, E13 „Mimo dopravní obsluhu, B2, IP4b, IP22 “od ... změna směru jízdy, IP22 „Růžová neprůjezdná, IP22 „Všehrdova po 100m uzavřena“, IP10a, IP10b, E13 „Chodník uzavřen, přejděte“, C2b, C2c, C4a, C4b, Z2, Z4a, Z4d, Z4e, A6b, A10, A15, IS11b „Jeruzalémská“, IS11b „U Půjčovny“, IS11b „Jindřišská“, IS11c, S7, dle příložené dokumentace, která je nedílnou součástí tohoto stanovení, za níže uvedených podmínek pro jejich realizaci:

Osazení dopravního značení a zařízení bude provedeno v souladu s vyjádřením Policie ČR, Krajského ředitelství Policie hl. m. Prahy – odboru služby dopravní policie ze dne 02. 09. 2026, č. j. KRPA-286247-2/ČJ-2026-0000DŽ, TP 65/TP 66 a vyhláškou č. 294/2015 Sb., kterou se provádějí pravidla provozu na pozemních komunikacích.

- Dopravní značky musí být v reflexním provedení v základní velikosti. Veškeré dopravní značení bude osazeno na odpovídajících stabilních nosičích. Umístěním dopravního značení nesmí být narušeno vnímání dopravní situace.
- Instalace a umístění dopravního značení bude provedeno tak, aby nebránilo provádění údržby komunikace.



MĚSTSKÁ ČÁST PRAHA 1
ÚŘAD MĚSTSKÉ ČÁSTI
Odbor dopravy

- c) Městská část Praha 1, Úřad městské části, Odbor dopravy, může toto stanovení úpravy provozu na pozemních komunikacích změnit, upravit, doplnit, popřípadě zrušit, bude-li si to vyžadovat veřejný zájem nebo v případě, že dopravní značení bude umístěno v rozporu se stanovenými podmínkami.
- d) Dopravní značení B28 a E13 „datum a mimo stavbu“, IP12, E13 „po–ne 08-06 s platným parkovacím oprávněním oblast 1“, má být instalováno min. 7 dní před zahájením záboru.
- e) Ostatní dopravní značení bude umístěno v den zahájení záboru.

Stanovení dopravního značení nenahrazuje povolení, stanovisko, posouzení, případně jiné opatření dotčeného správního úřadu vyžadované zvláštními předpisy.

Odůvodnění:

Dne 12. 08. 2026 podala firma Pražská plynárenská Servis distribuce, a.s., žádost o stanovení přechodné úpravy provozu na pozemní komunikaci, která se týká osazení dopravního značení z důvodu umístění ohrady, ZS, kontejneru za účelem výkopových prací ke stavební úpravě STL přípojek a k úpravě polohy zemních modulů DR.

Poučení o opravném prostředku:

Opatření obecné povahy nabývá účinnosti ve lhůtě stanovené zákonem č. 361/2000 Sb., zákon o provozu na pozemních komunikacích. Ve smyslu ust. § 173 odst. 2 zákona č. 500/2004 Sb., správní řád, proti opatření obecné povahy nelze podat řádný opravný prostředek. Ve smyslu ustanovení §101a a násl. soudního řádu správního je možný přezkum u soudu.

Městská část Praha 1
Úřad městské části
odbor dopravy
Vodičkova 18, 110 00 Praha 1
-6-

Bc. Ludvík Czital
vedoucí odboru dopravy

Přílohy:

- č. 1 – 13x Plánek situace dopravního značení
- č. 2 – Stanovisko PČR

Obdrží:

Účastníci řízení:

Pražská plynárenská Servis distribuce, a.s., člen koncernu Pražská plynárenská, a.s., U plynárny 1450 / 2a, Michle, 140 00 Praha 4, IDDS: guafsmf


Technická správa komunikací hl. m. Prahy, a.s., mivg4t3

Dotčené orgány:

Policie ČR, Krajské ředitelství Policie hl. m. Prahy – odbor služby dopravní policie


Na vědomí:

Odbor dopravy ÚMČ Praha 1 – oddělení kontroly
Policie ČR, Obvodní ředitelství policie Praha 1 – dopravní inspektorát
Městská policie hl. m. Prahy, Obvodní ředitelství Praha 1

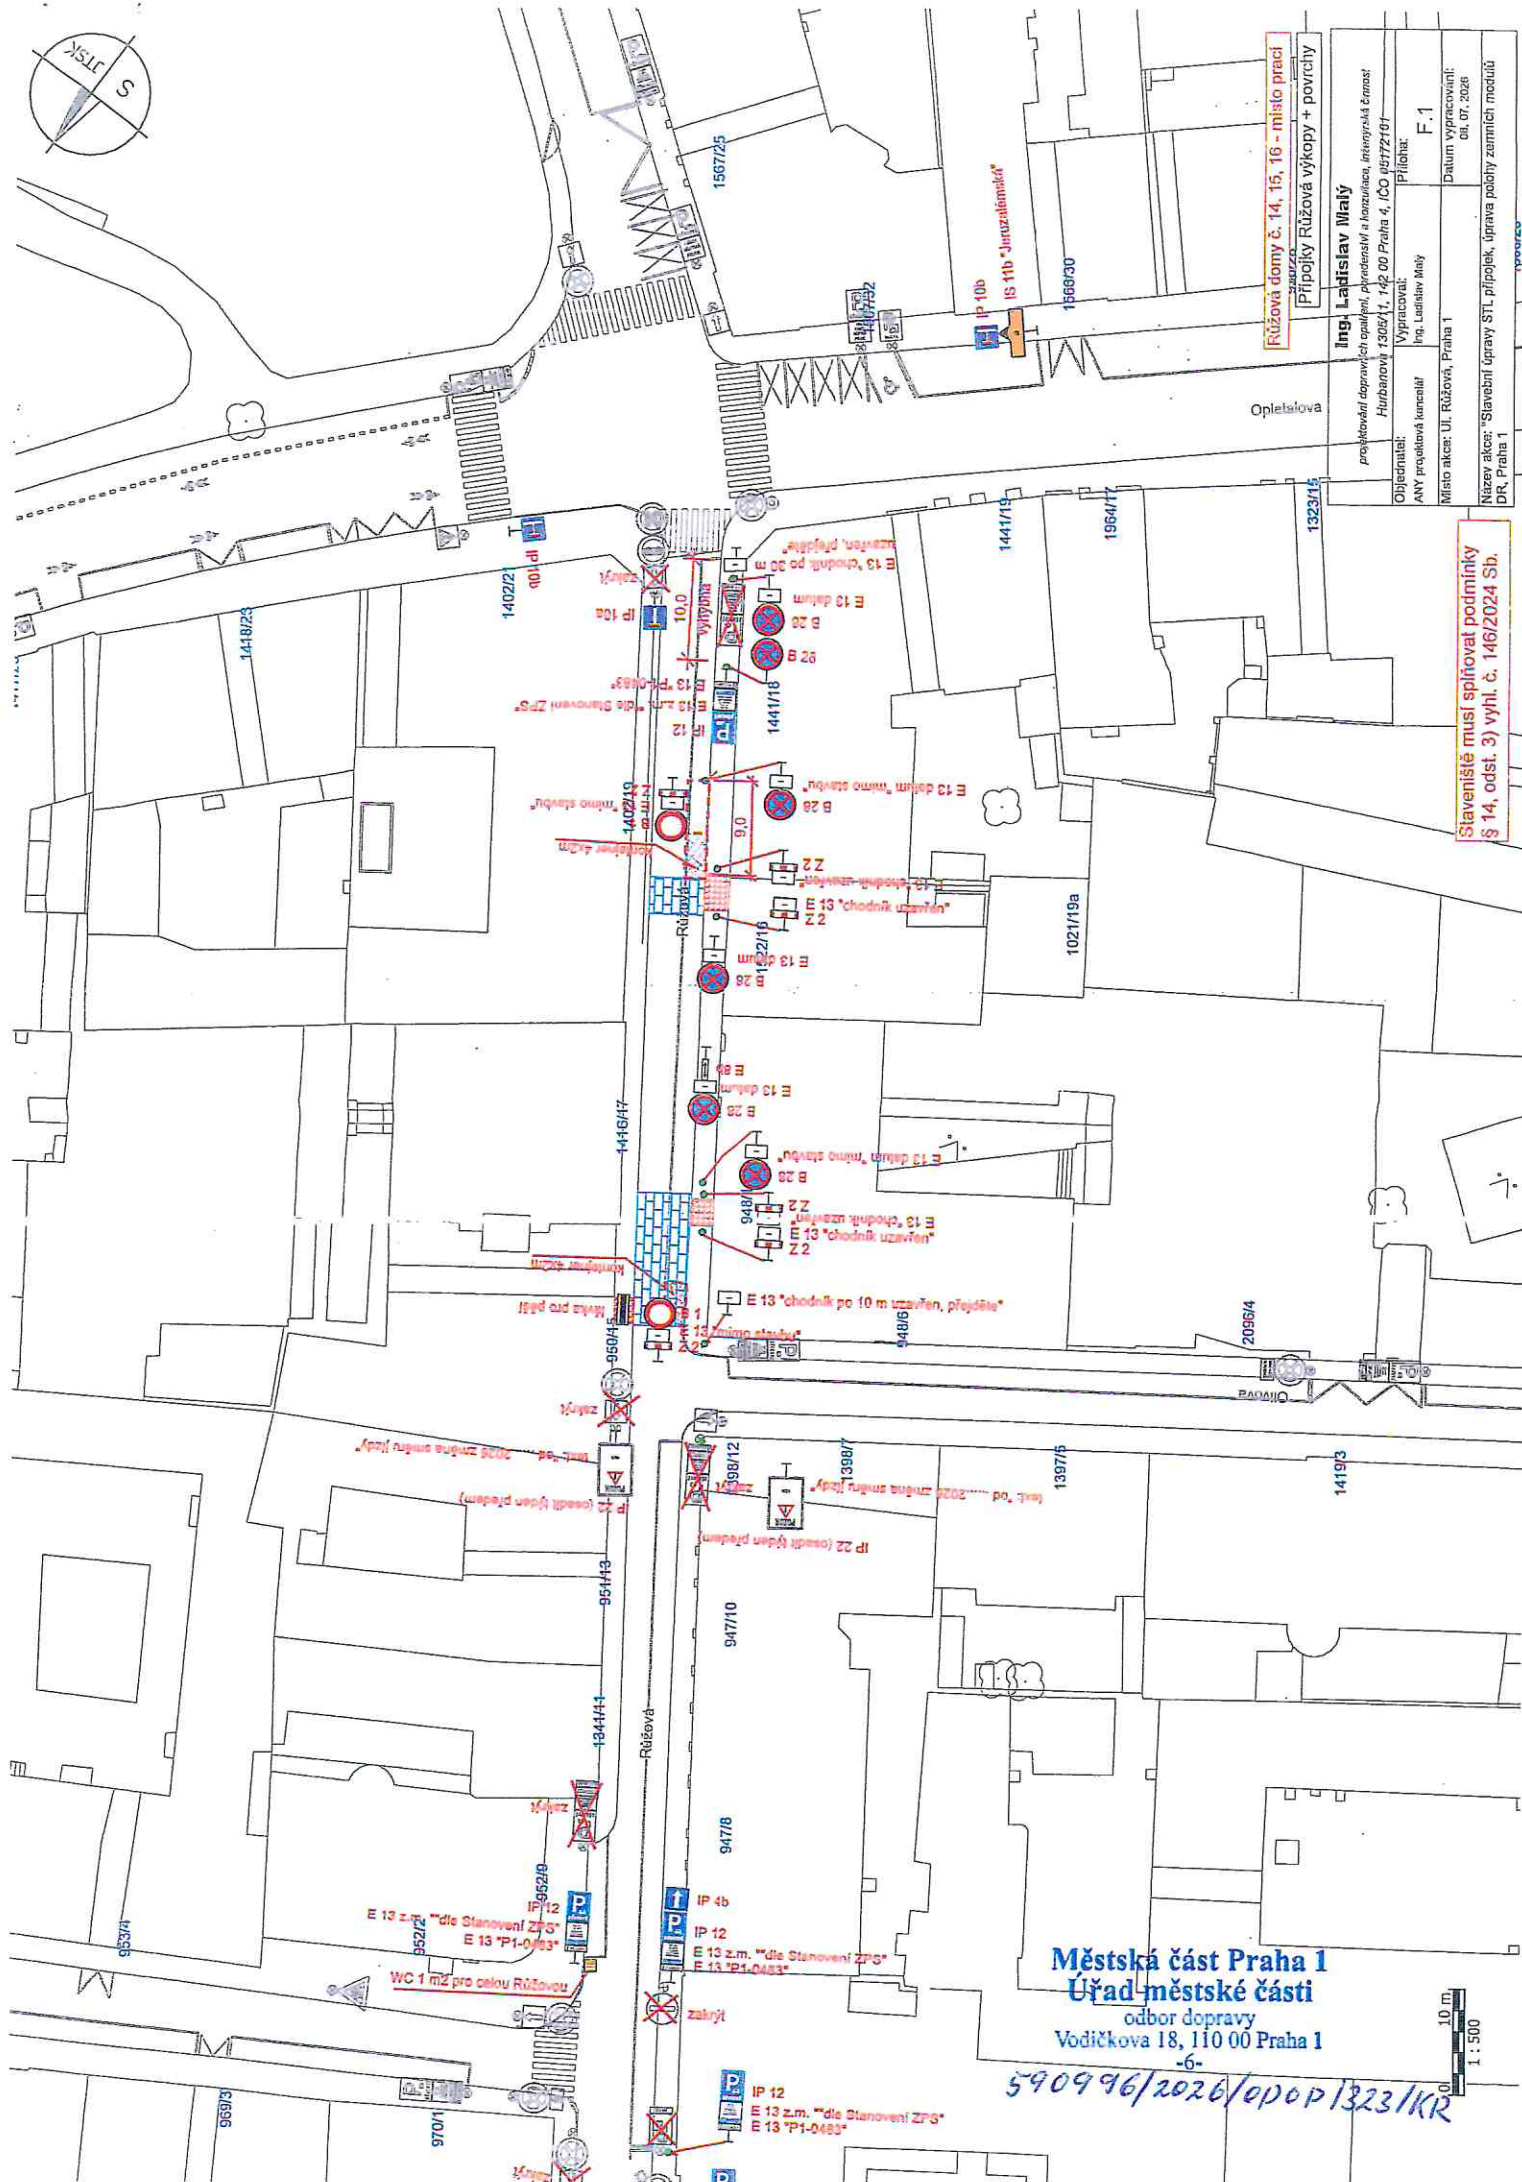

590996/2026/0P0P/323/KR

10 m
1 : 500

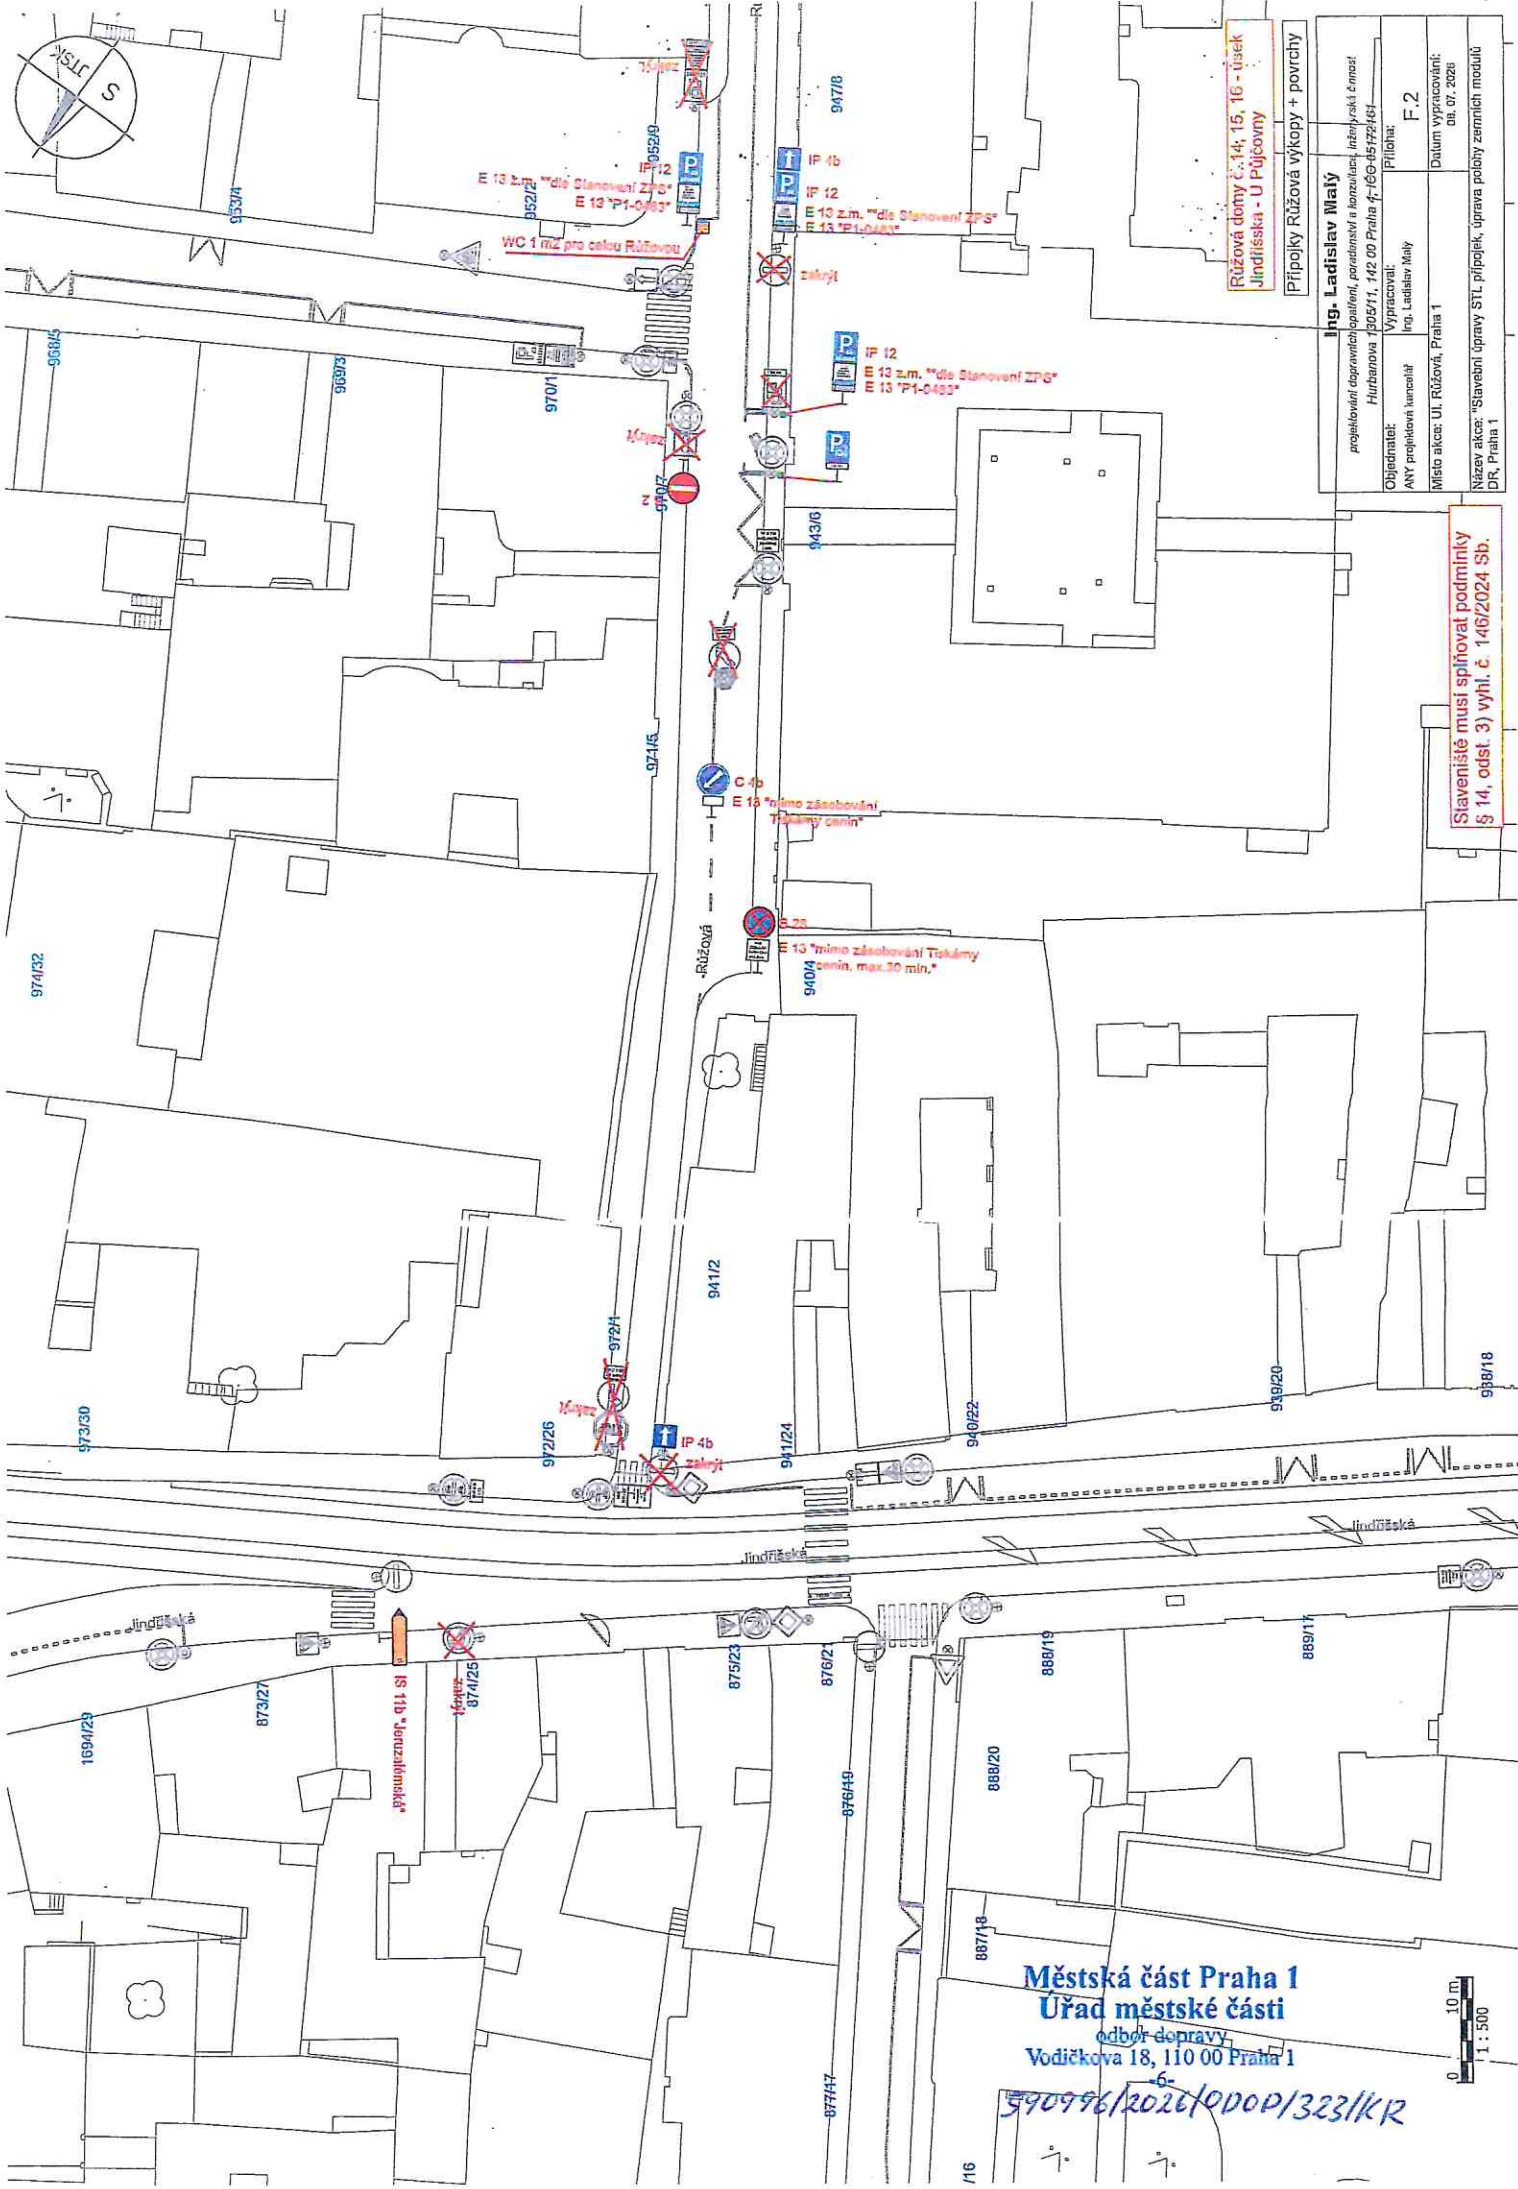

Růžová domy č. 14, 15, 16 - úsek
Jindřichská - U Půjčovny

Přípojky Růžová výkopy + povrchy

Ing. Ladislav Malý	
projektování dopravních opatření, poradenství a konzultací, inženýrská činnost	
Hurbanova 1305/11, 142 00 Praha 4 - IČO: 45122461	
Objednatel:	Filihař
AVY projektová kancelář	Ing. Ladislav Malý
Místo akce:	U Růžové, Praha 1
Název akce:	"Stavební úpravy STL přípojek, úprava polohy zemních modulů
DR, Praha 1	

Staveniště musí splňovat podmínky
§ 14, odst. 3 vyhl. č. 146/2024 Sb.


Městská část Praha 1
Úřad městské části

odbor dopravy

Vodičková 18, 110 00 Praha 1

590996/2026/ODOP/323/KR

10 m
1:500

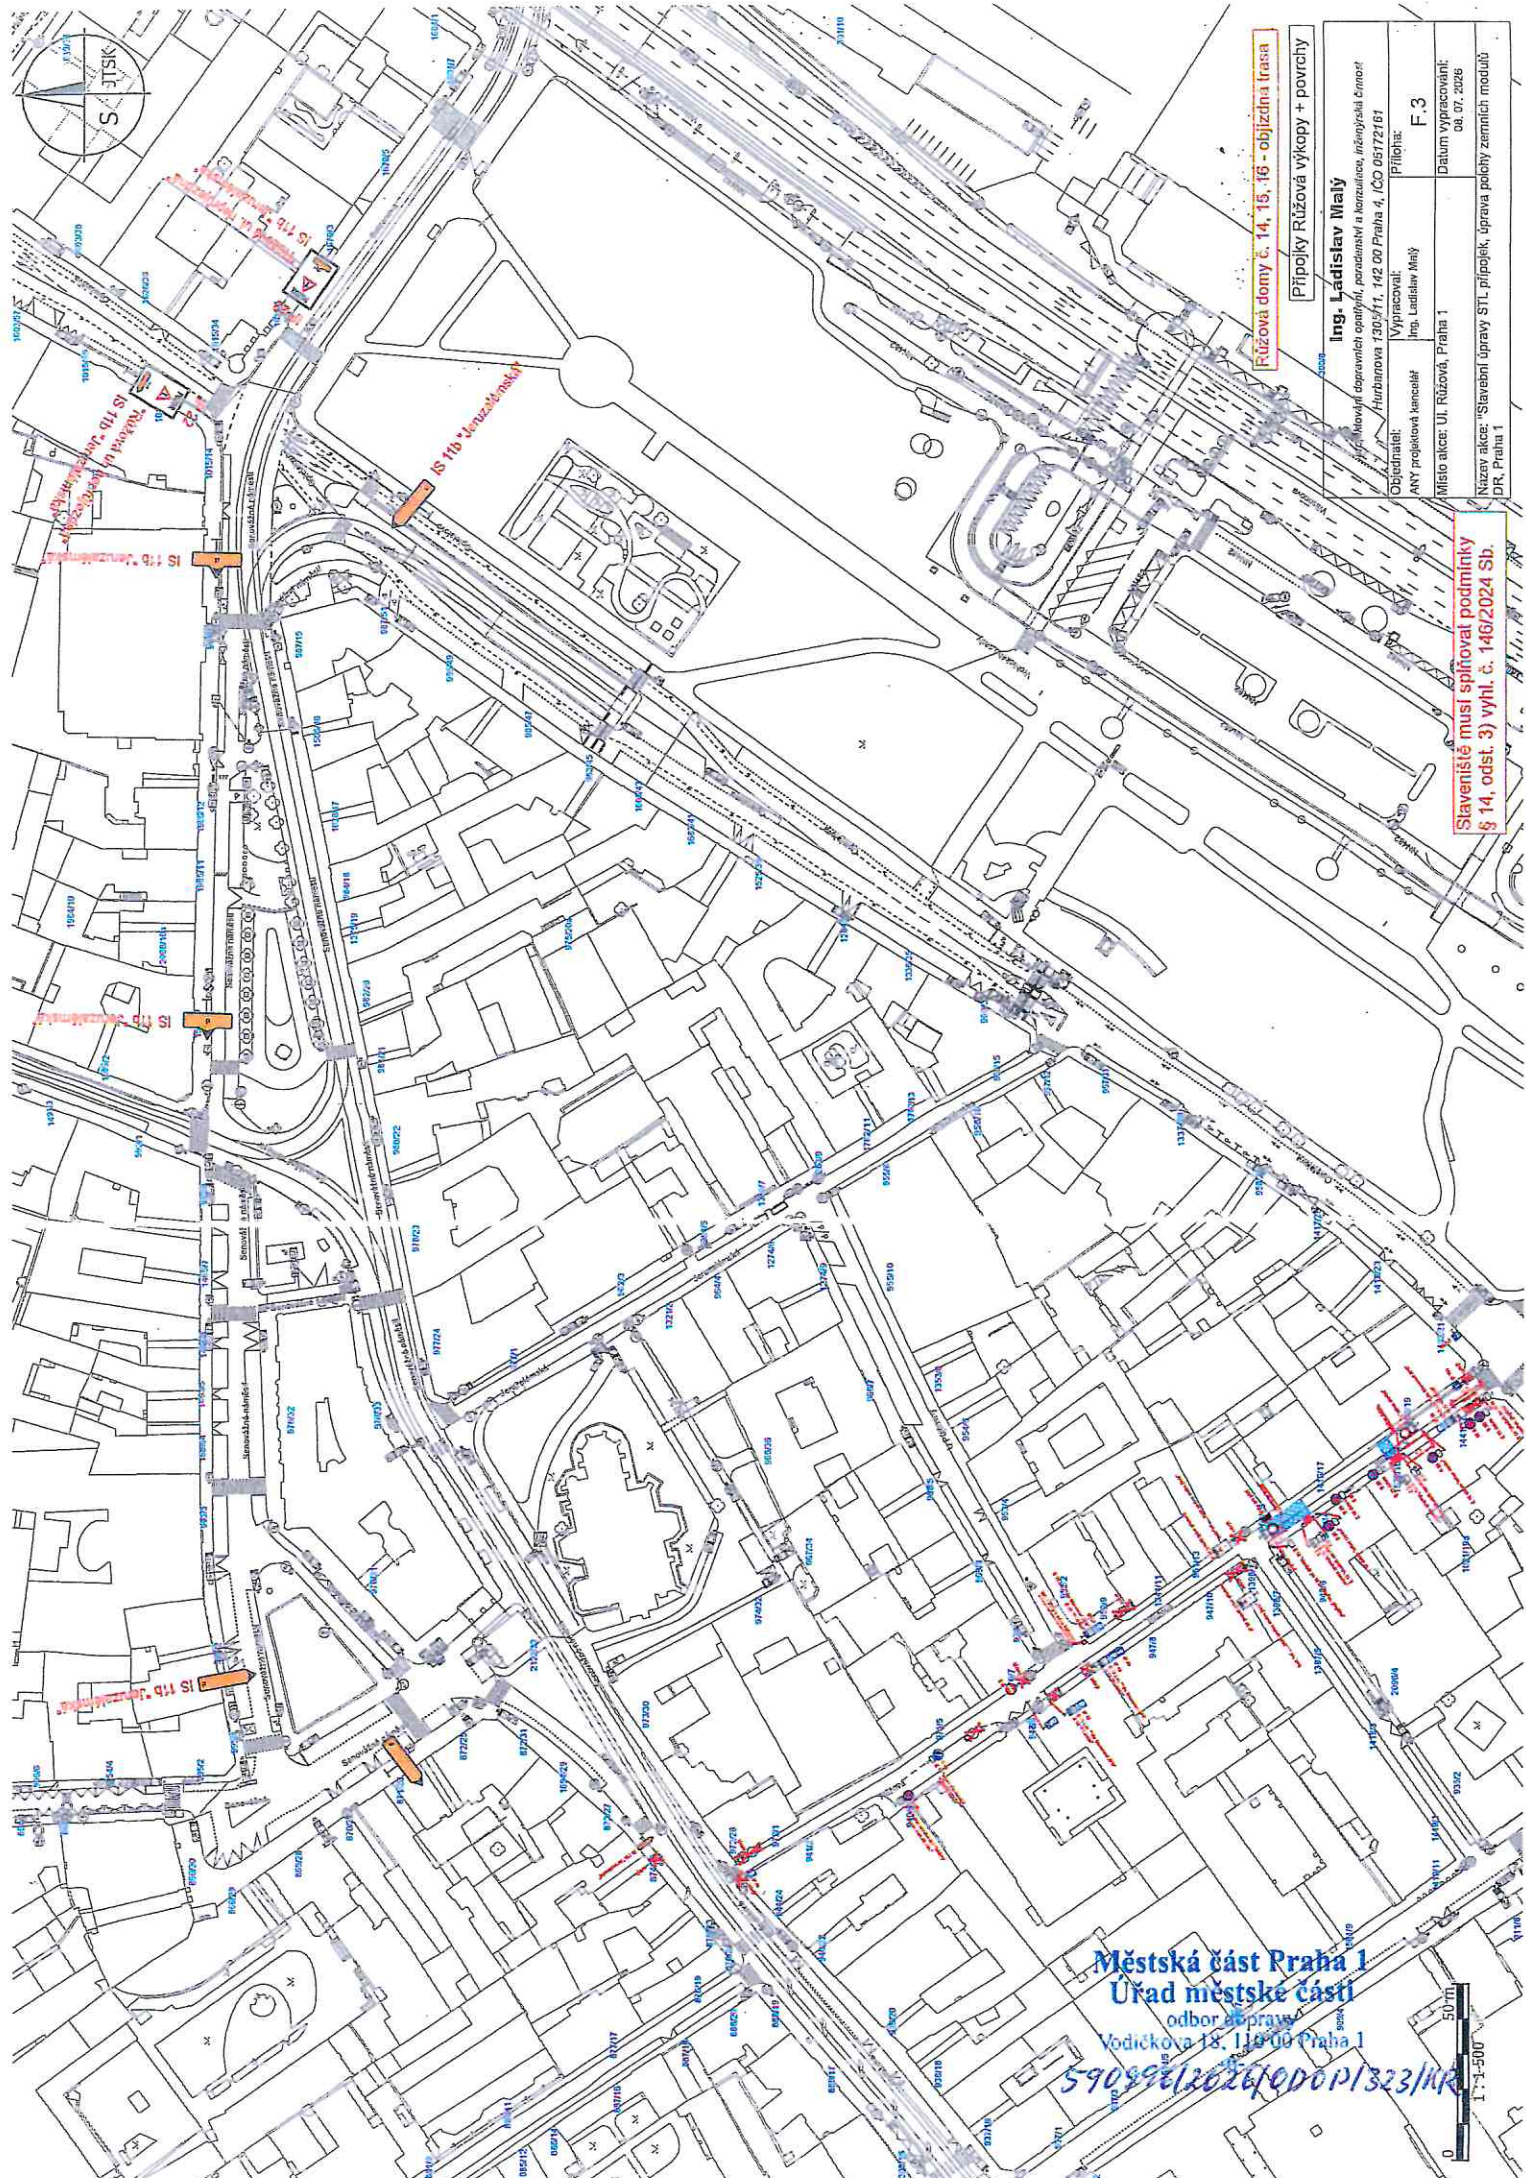

Růžová domy č. 14, 15, 16 - objízdná trasa

Připojení Růžová výkopy + povrchy

Ing. Ladislav Malý	
Nový dopravní opatření, poradenství a konzultace, inženýrská činnost	
Hrubanova 1305/11, 142 00 Praha 4, IČO 05172161	
Objednatel:	Příloha:
ANT projektová kancelář	F.3
Ing. Ladislav Malý	Datum vypracování:
Místo akce: Ul. Růžová, Praha 1	04. 07. 2024
Název akce: "Slavení úpravy STL, připojení, úprava polohy zemních modulů"	
DR, Praha 1	

Slavení musí splňovat podmínky § 14, odst. 3) vyhl. č. 146/2024 Sb.

Městská část Praha 1
Úřad městské části
odbor úpravy
Vodickova 18, 110 00 Praha 1
590996/2024/ODOP/323/MR



Růžová domy č. 8, 10, 11, 13 - místo prací

Přípojky Růžová výkopy + povrchy



Ing. Ladislav Malý	
Hrubanova 1305/1, 142 BEEZDILKA 4, IČO 05172167	
Objednatel:	AVY projektová kancelář
Vypracoval:	Ing. Ladislav Malý
Příloha:	F.4
Datum vypracování: 01.07.2026	
Název akce: "Stavební úpravy STL přípojek, úprava polohy zemních modulů"	

Stavení musí splňovat podmínky § 14, odst. 3) vyhl. č. 146/2024 Sb.

Městská část Praha 1
Úřad městské části
odbor dopravy
Vodičkova 18, 110 00 Praha 1
-6-

590996/2026/ODOP/323/K

20 m
1:500

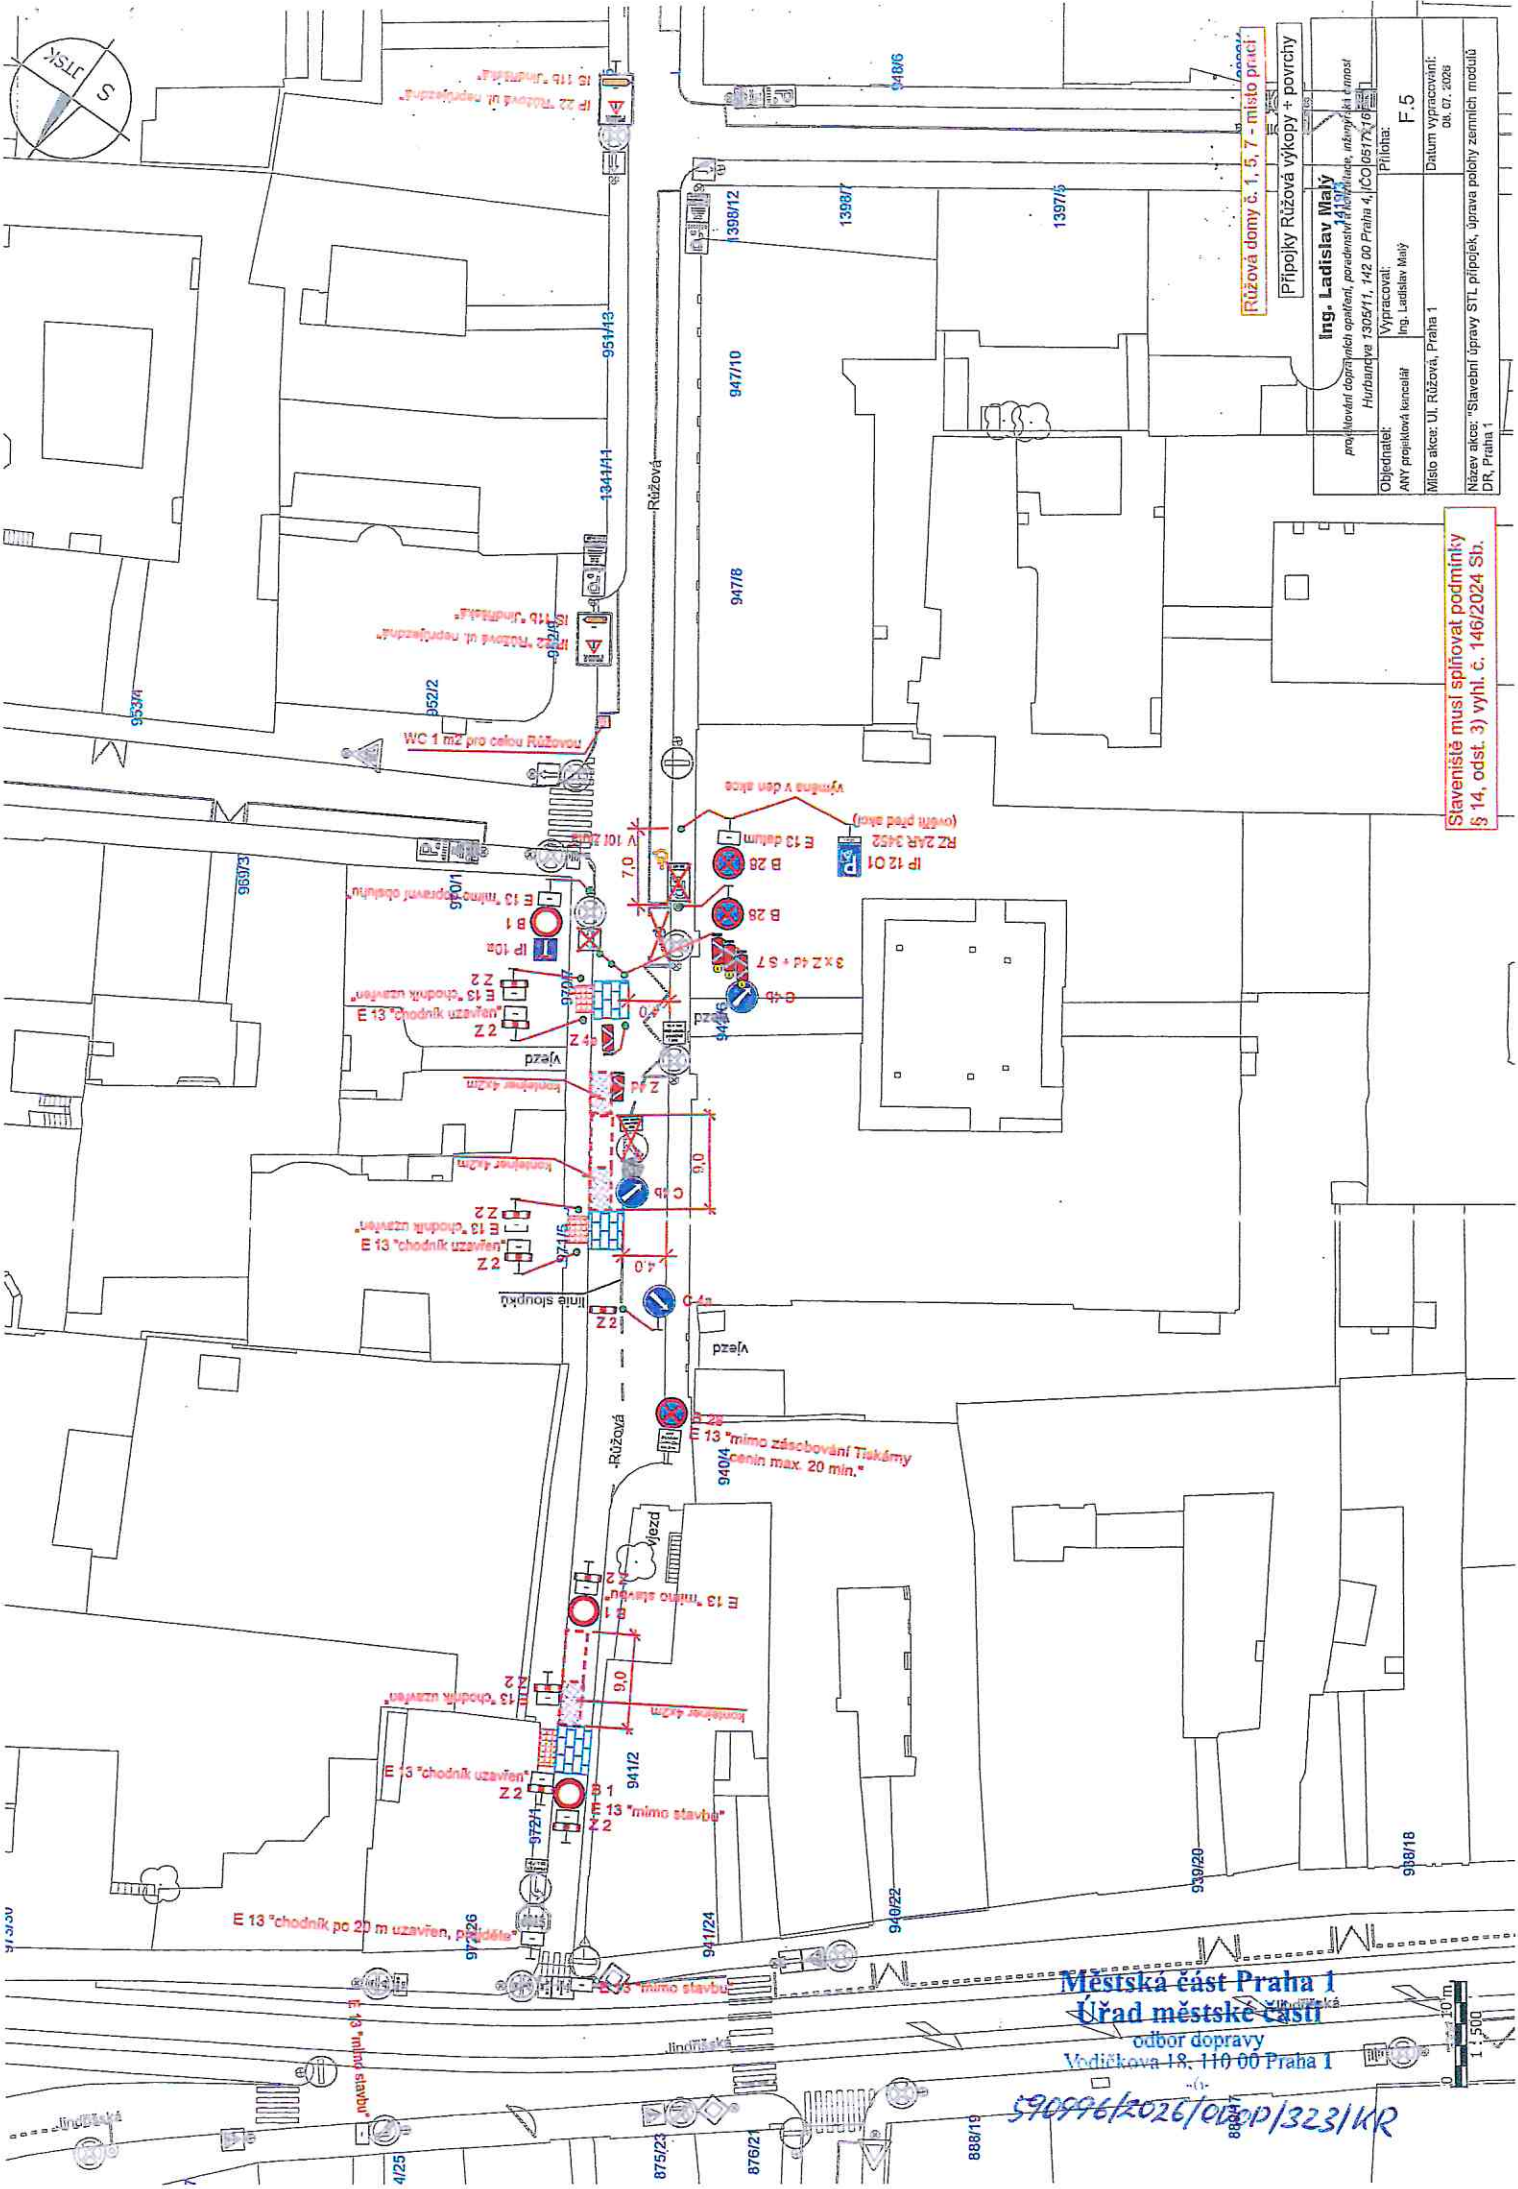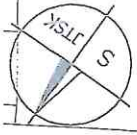

Růžová domy č. 1, 5, 7 - místo prací

Přípojky Růžová výkopy + povrchy

Ing. Ladislav Malý	
projektování dopravních opatření, poradenství v oblasti dopravy, inženýring a most	
Hrbánčova 1305/11, 142 00 Praha 4, IČO 06172161	
Příloha:	
Ověřeno:	F.5
ANY projektová kancelář	
Vypracoval:	Ing. Ladislav Malý
Místo akce:	Ulice: Růžová, Praha 1
Název akce:	"Svazní úpravy STL přílopek, úprava polohy zemních modulů
DK, Praha 1	

Svazní musí splňovat podmínky
§ 14, odst. 3) vyhl. č. 146/2024 Sb.

Městská část Praha 1
Úřad městské části
odbor dopravy
Vodičkova 18, 110 00 Praha 1

590996/2026/ODDP/323/KR



Růžová dny č. 1, 5, 7 - obilžná tráva

Přípojky Růžová vykopy + povrchy

Ing. Ladislav Malý

projevitelství dopravního inženýringu, projektování a realizace, inženýrská činnost
Hájkova 1305/1-142, 00 Praha 4, IČO 05172161

Objednatel: ANY projekční kancelář
Výpracoval: Ing. Ladislav Malý
Místo akce: Ul. Růžová, Praha 1

F.6
Datum vypracování: 01. 07. 2025
Příloha:


Staveniště musí spíňovat podniky § 14, odst. 3) vyhl. č. 146/2024 Sb.

Městská část Praha 1
Úřad městské části

odbor dopravy
Vodickova 18, 110 00 Praha 1

590996/2026/ODON/323/KR

1:1.100

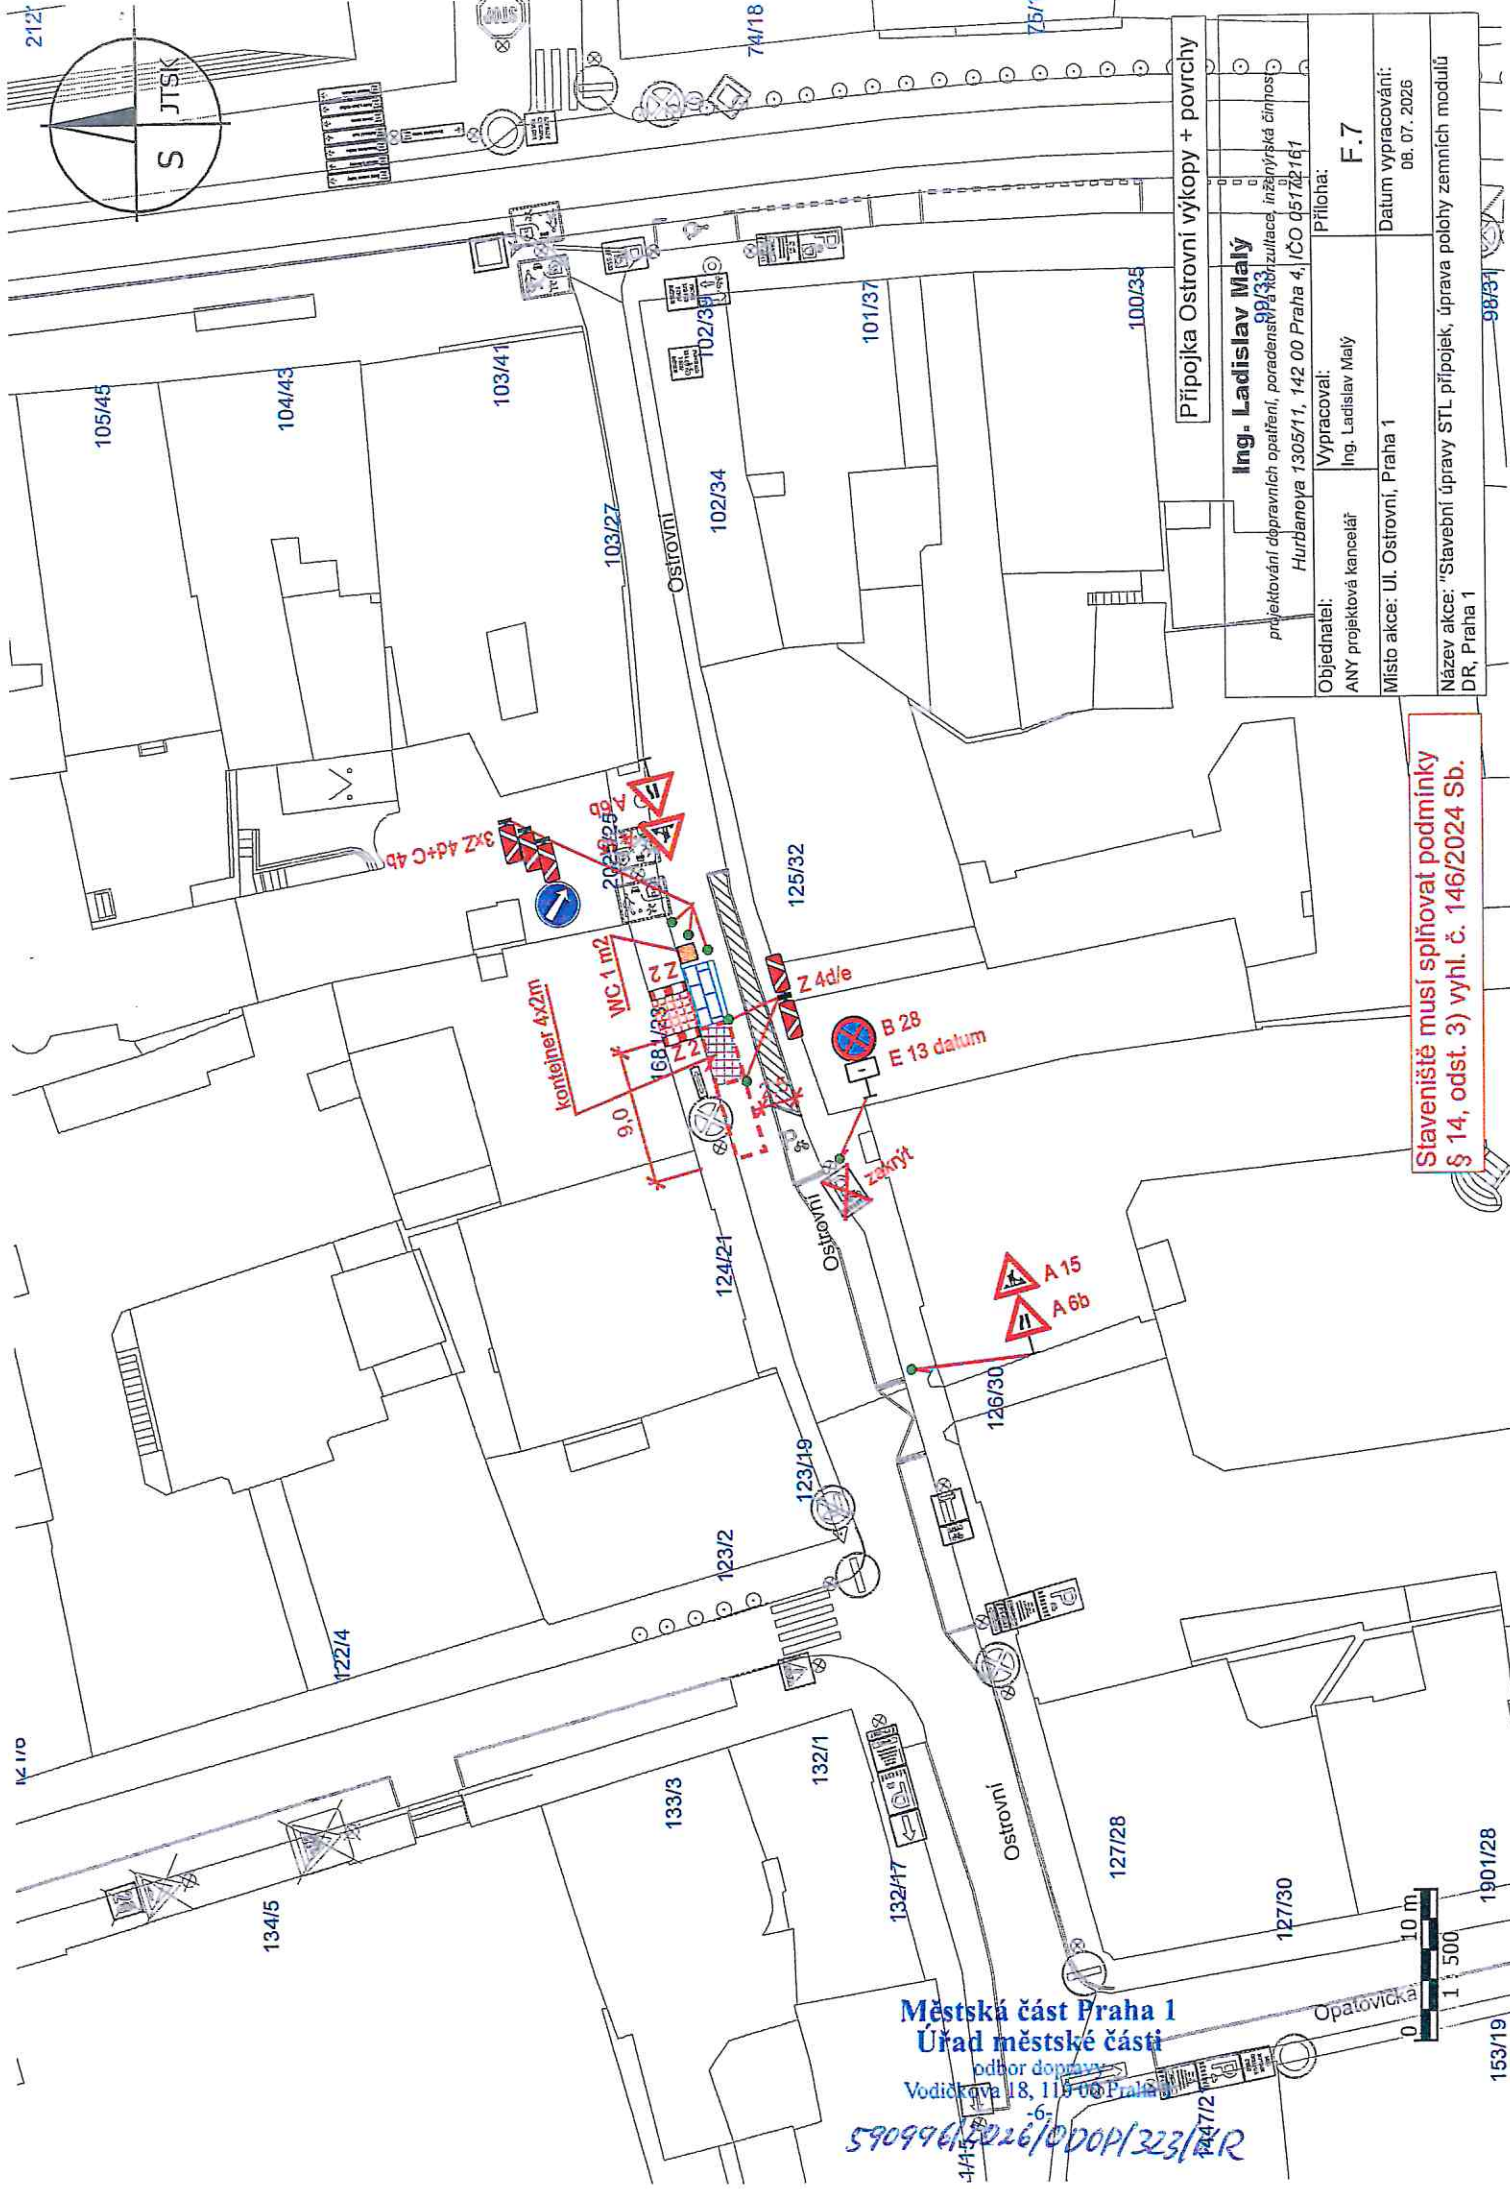

Přípojka Ostrovní výkopy + povrchy

Ing. Ladislav Malý

projektování dopravních opatření, poradenství, inženýrská činnost

Hurbanova 1305/11, 142 00 Praha 4, IČO 05172161

Příloha:

Vypracoval:

Ing. Ladislav Malý

F.7

Datum vypracování:

06. 07. 2026

Místo akce: Ul. Ostrovní, Praha 1

Název akce: "Stavební úpravy STL přípojek, úprava polohy zemních modulů

DR, Praha 1

Staveniště musí splňovat podmínky
§ 14, odst. 3) vyhl. č. 146/2024 Sb.

Městská část Praha 1
Úřad městské části

odbor dopravy
Vodičkova 18, 115 06 Praha 1


590996/2026/ODOP/323/KR



pravy STL prípojek, úprava polohy zemných modulů

-6-
59099612026/000P/323/KR



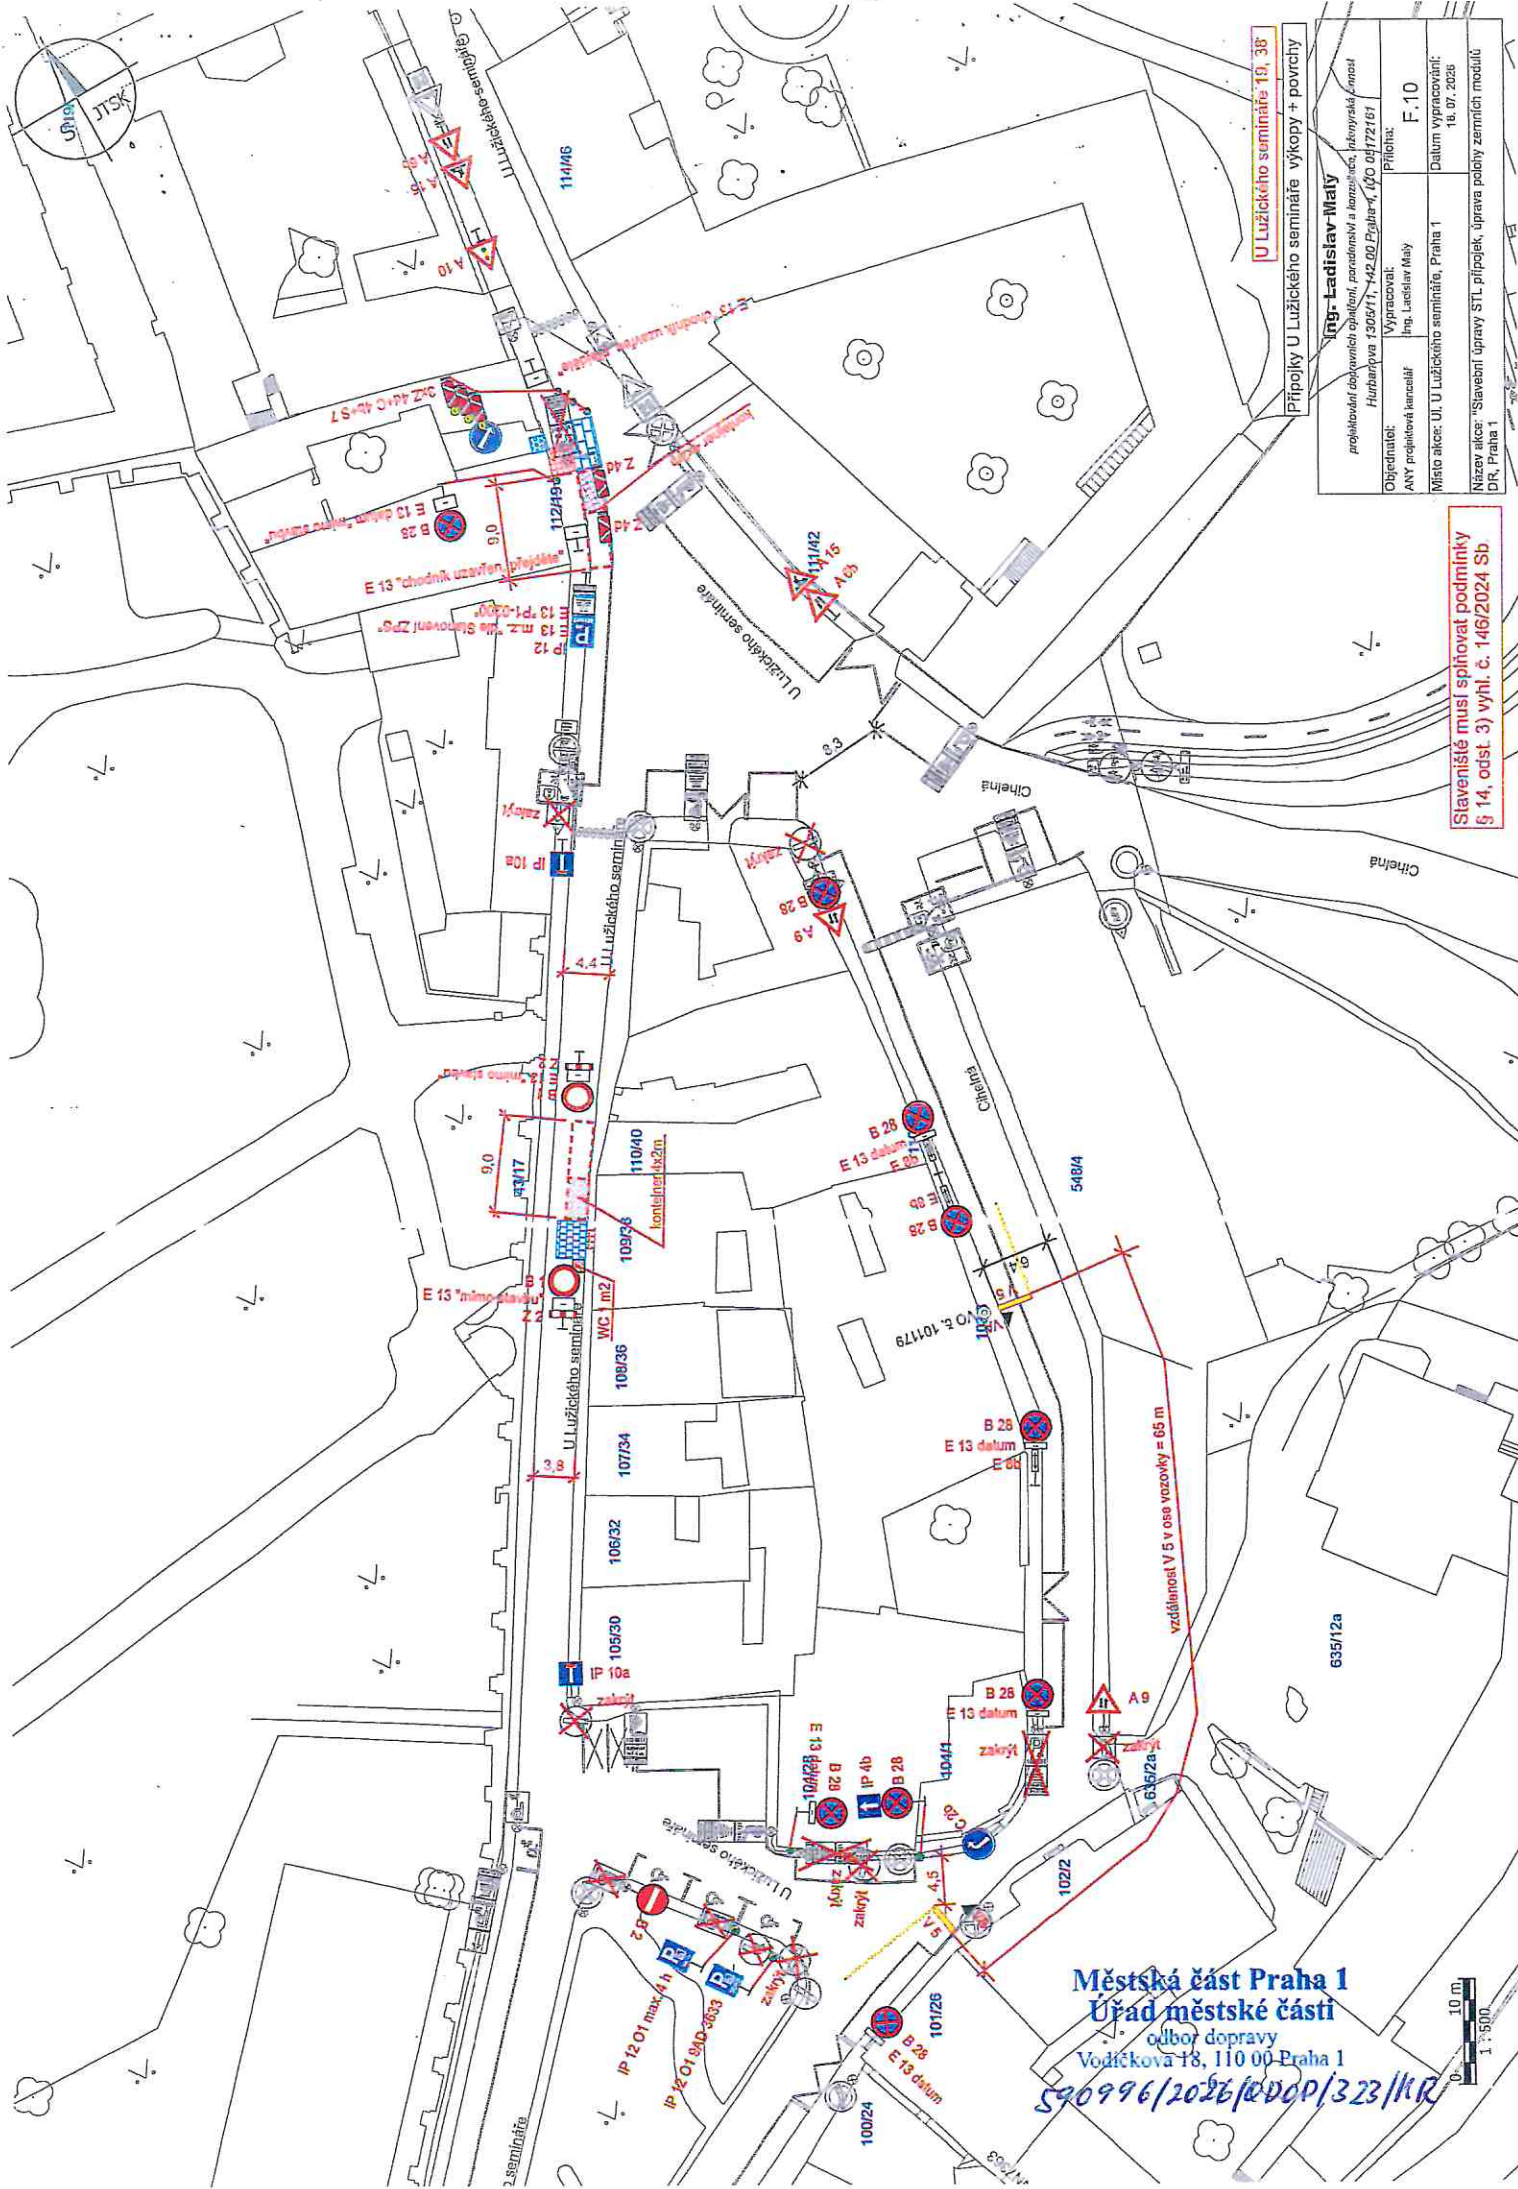

U Lužického semináře 19, 38°

Přípojky U Lužického semináře výkopy + povrchy


Ing. Ladislav Malý	
projekční a inženýrská firma, s.r.o.	
Hrubého 1305/1, 142 00 Praha 4, IČO 08172161	
Objednatel:	ANY projektová kancelář
Vypracoval:	Ing. Ladislav Malý
Přehled:	F.10
Místo akce:	U Lužického semináře, Praha 1
Datum vypracování:	18. 07. 2026
Název akce: "Severní úpravy STL přípojek, úprava polohy zemních modulů"	
DfA, Praha 1	

Stavění musí splňovat podmínky § 14, odst 3) vyhl. č. 146/2024 Sb

Městská část Praha 1
Úřad městské části

odbor dopravy
Vodickova 18, 110 00 Praha 1

590996/2026/0000/323/KR

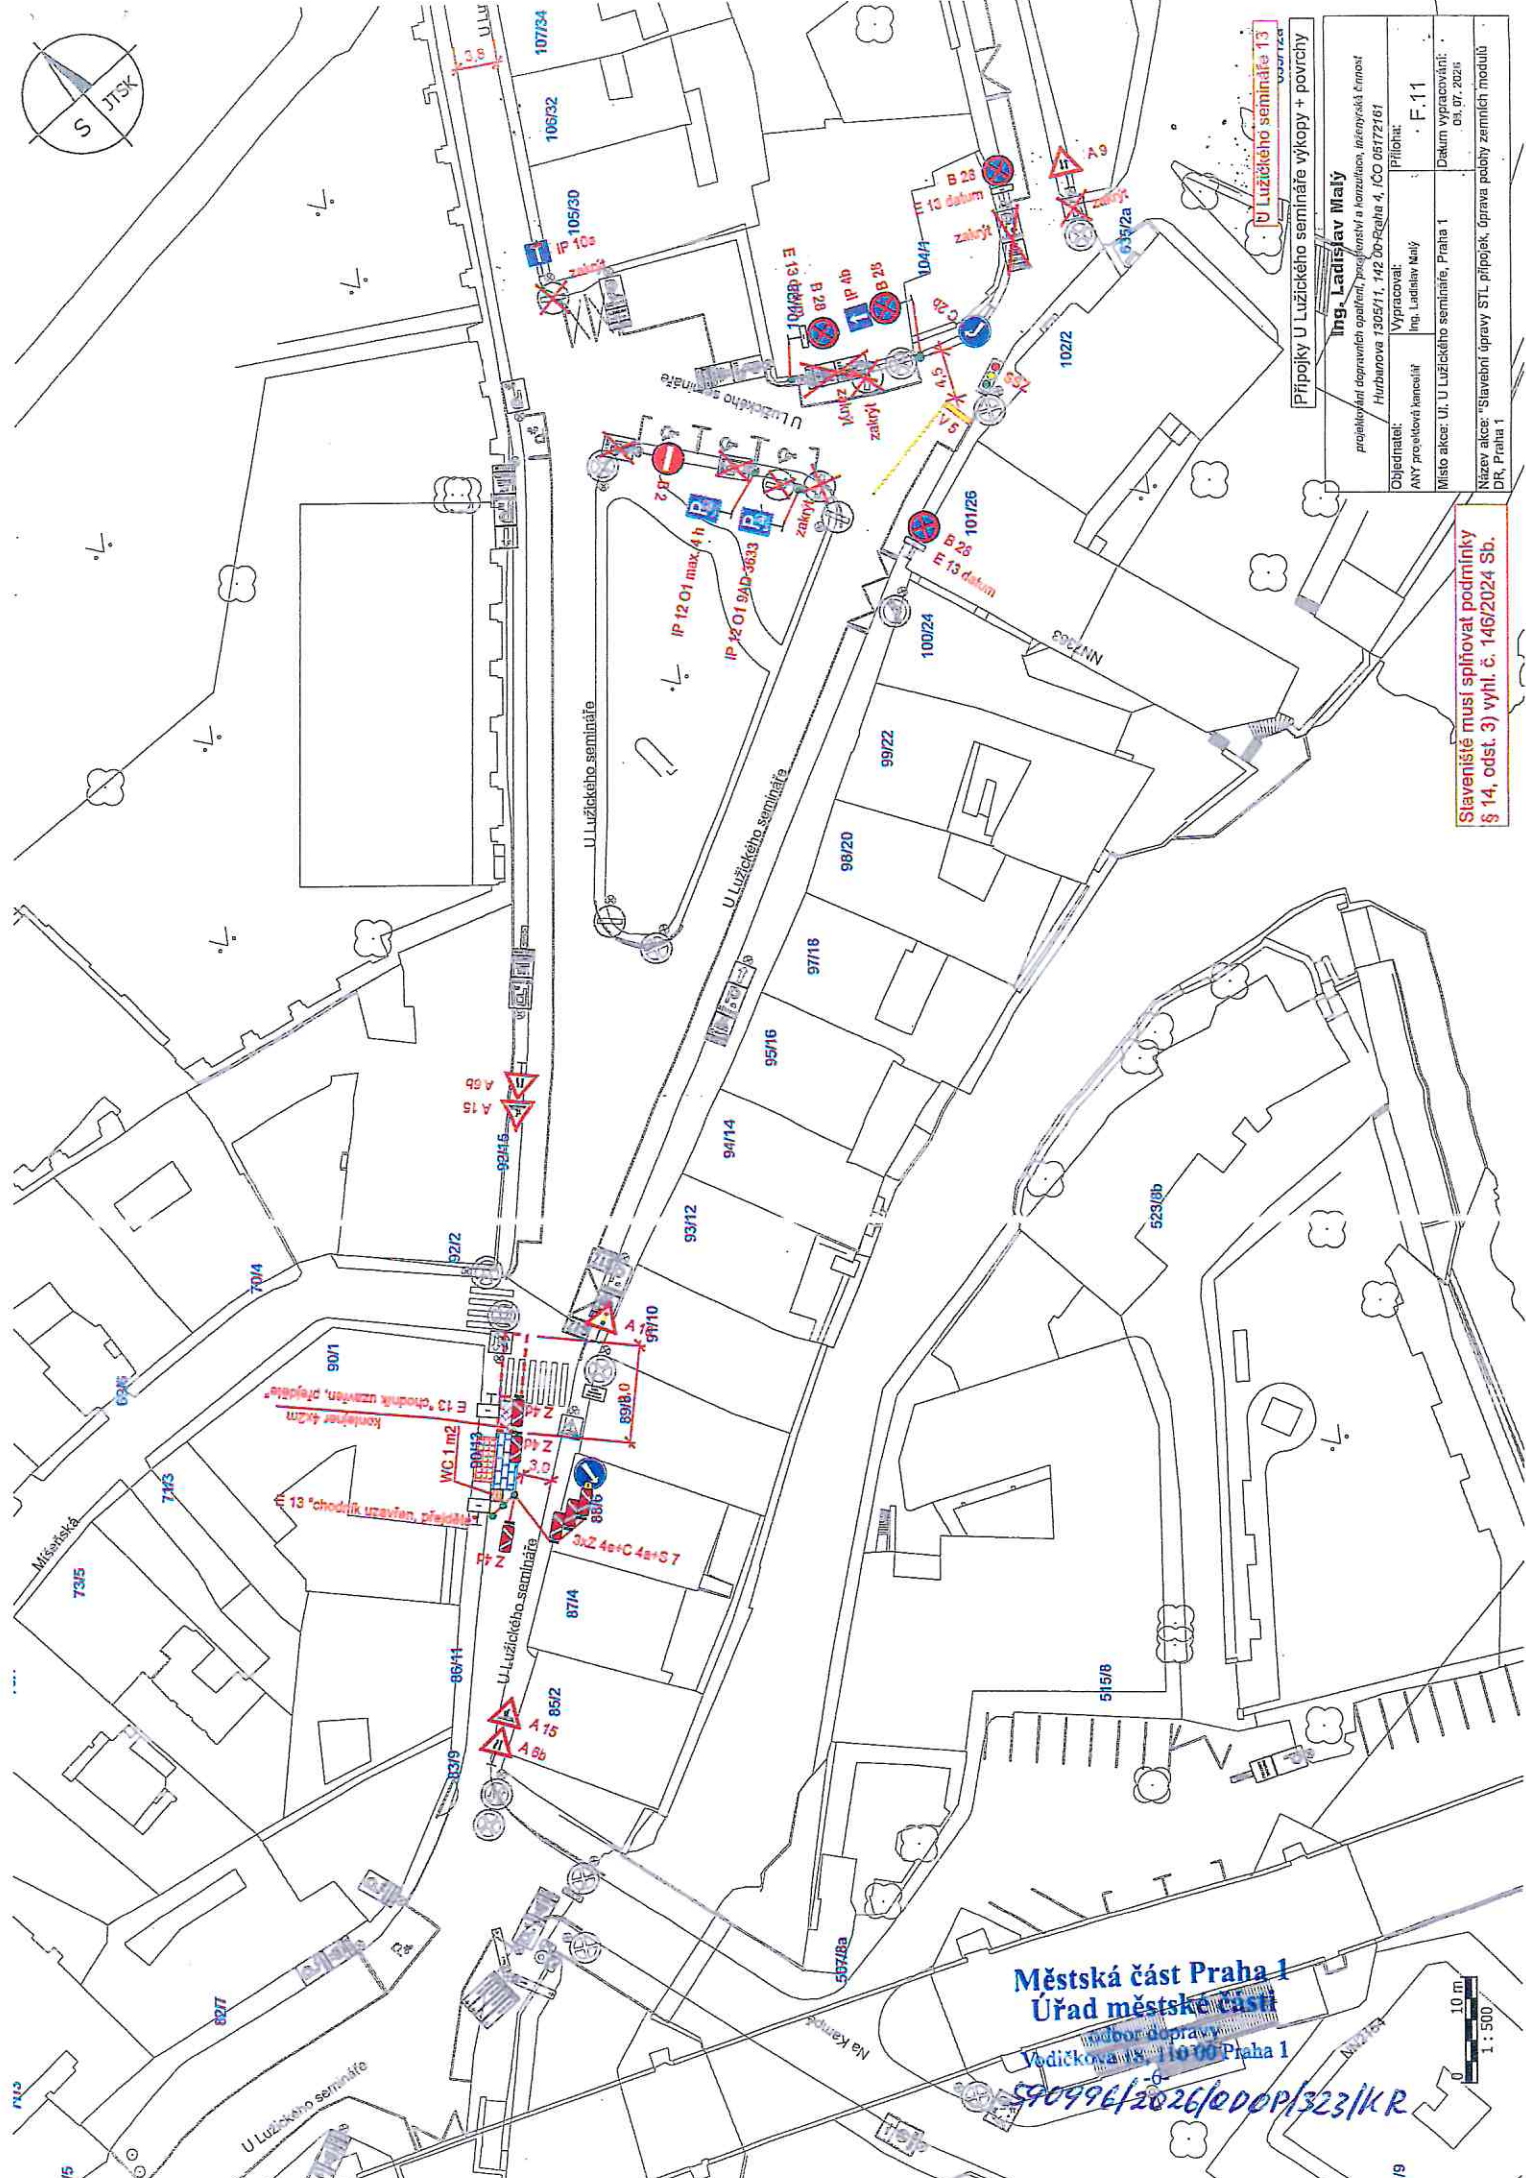


	Ing. Ladislav Malý projektant dopravních opatření, předložitel a konzultant, inženýrský činnost Hrubanova 1305/11, 142 00 Praha 4, IČO 05172161	Vypracoval: Ing. Ladislav Malý	Příloha: F.11
Objednatel: ANF provozní kancelář	Místo akce: Ul. U Lužického semináře, Praha 1	Datum vypracování: 04. 07. 2026	
Název akce: "Stavební úpravy STL přípojek, úprava plochy zemních modulů DF, Praha 1"			

Slaveniště musí splňovat podmínky § 14, odst. 3) vyhl. č. 146/2024 Sb.

590996/2026/QDOR

590996/2026/EDOP/323/KR

10 m
1 : 500

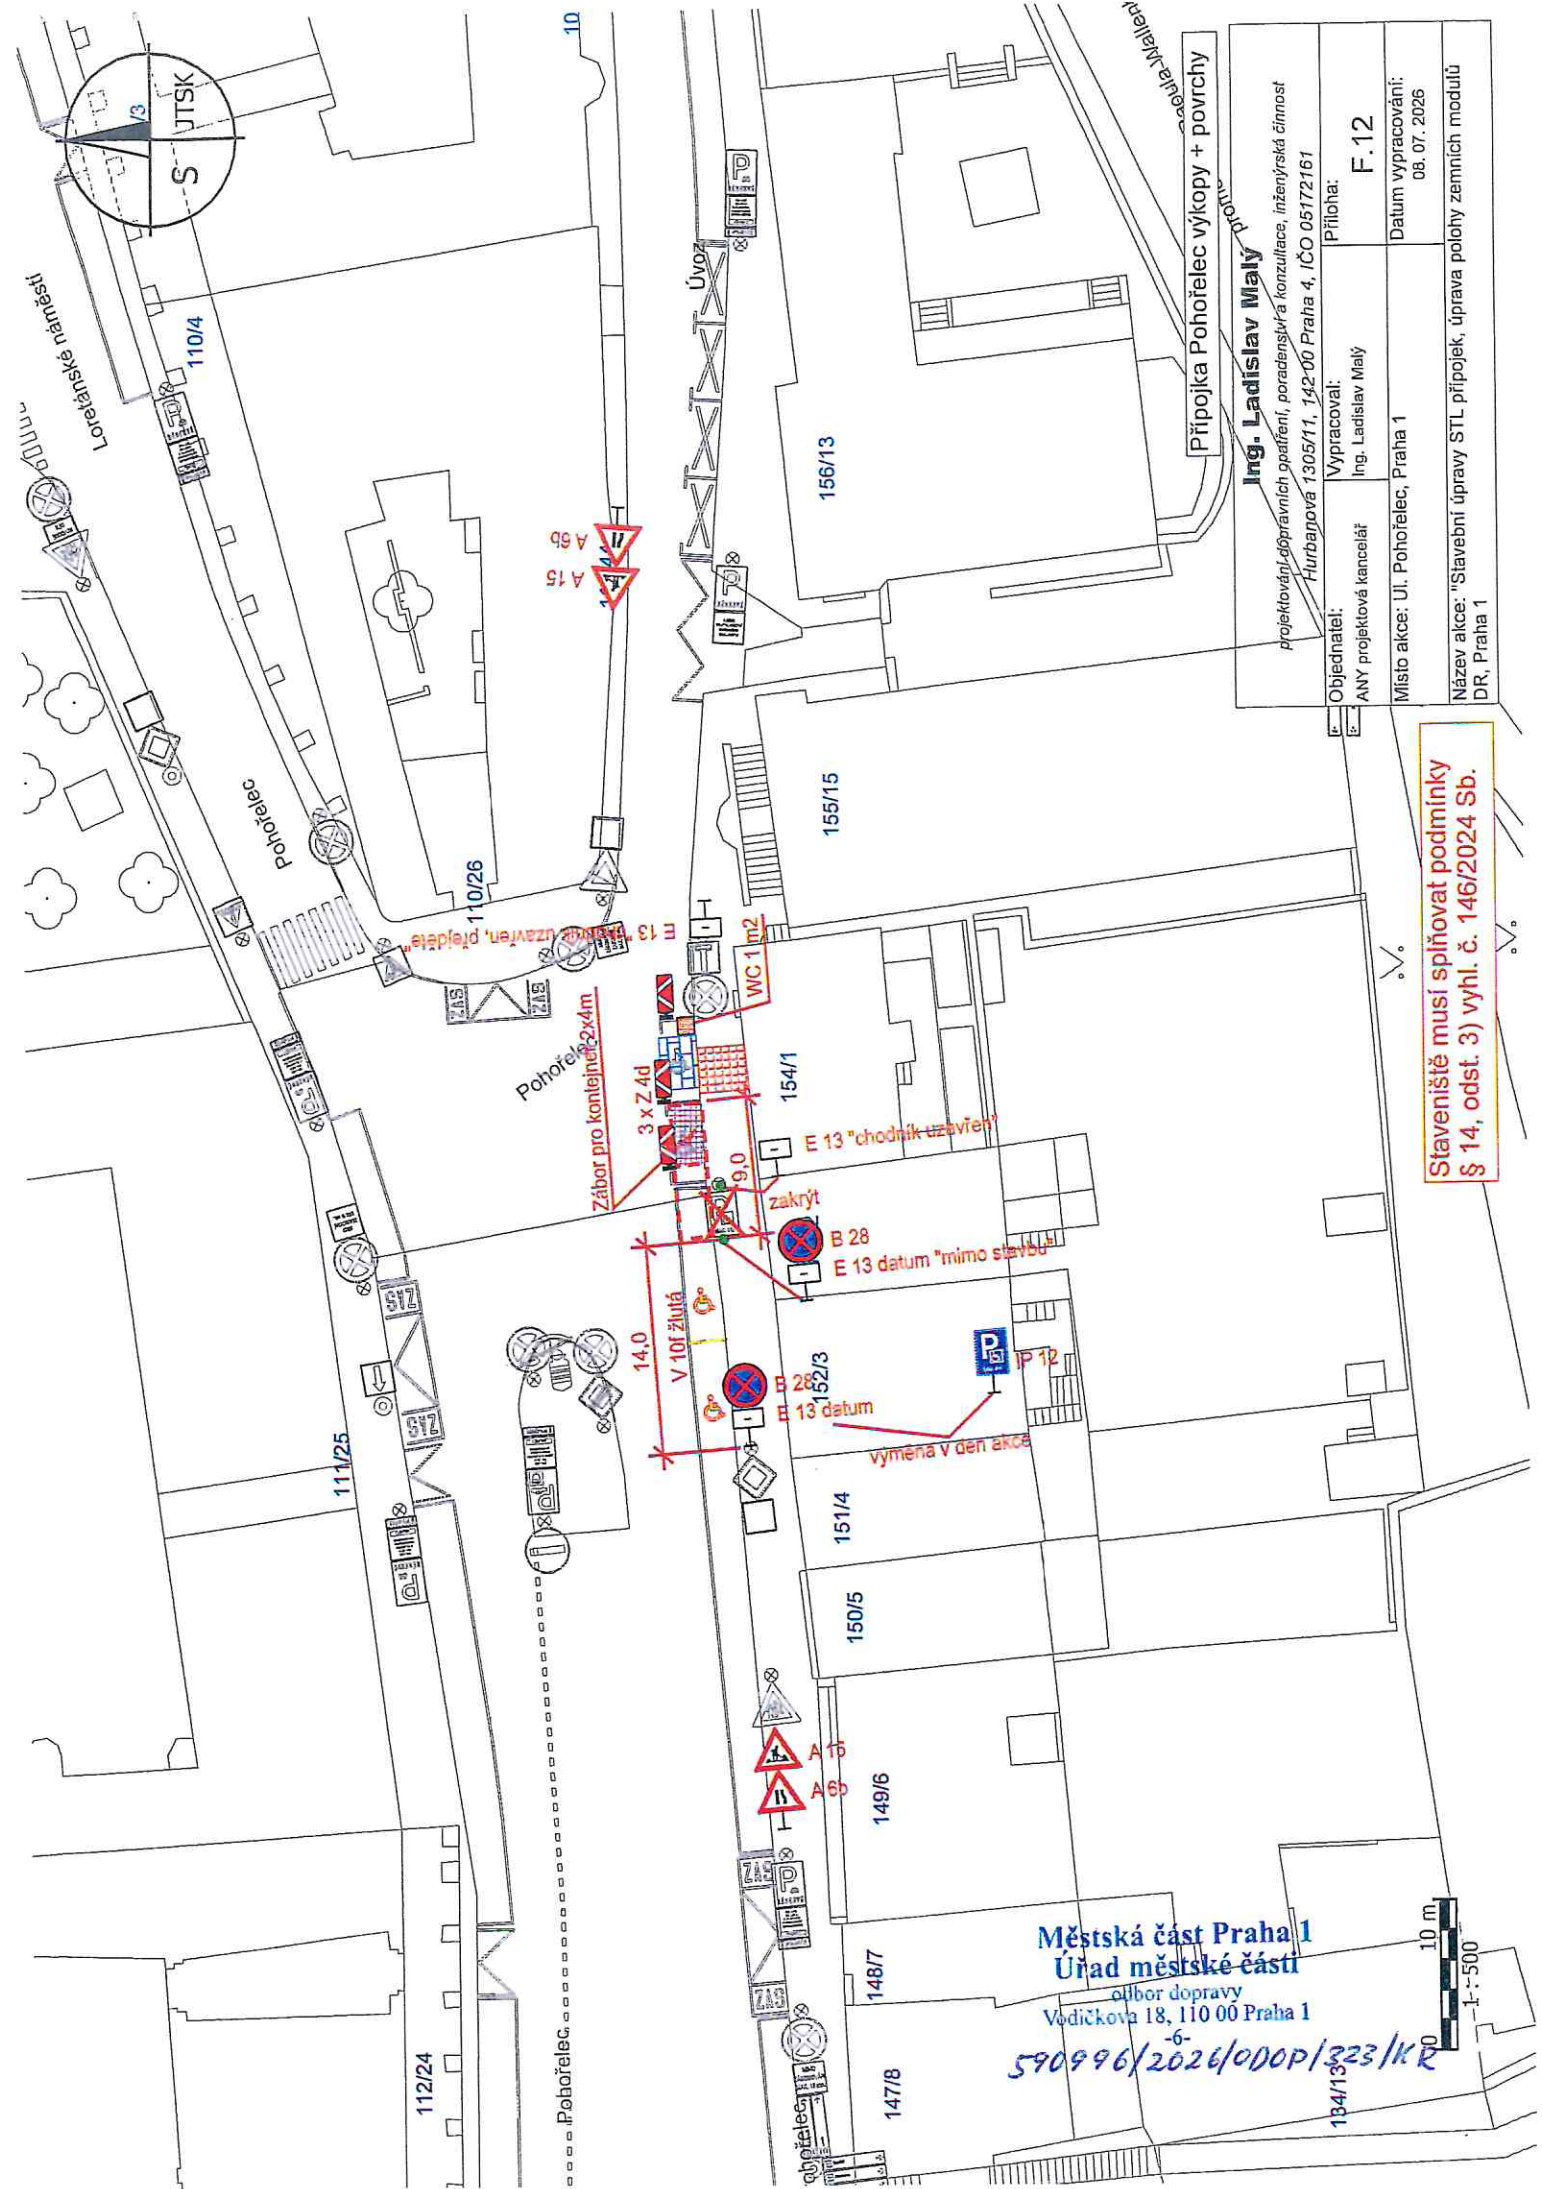

Přípojka Pohorelec výkopy + povrchy

Ing. Ladislav Malý

projektování, dopravní opatření, poradenství, konzultace, inženýrská činnost Hurbanová 1305/11, 142 00 Praha 4, IČO 05172161	
Objednatel: ANY projektová kancelář	Vypracoval: Ing. Ladislav Malý
Místo akce: Ul. Pohorelec, Praha 1	Příloha: F. 12
Datum vypracování: 08. 07. 2026	
Název akce: "Stavební úpravy STL přípojek, úprava polohy zemních modulů DR, Praha 1	

**Staveniště musí splňovat podmínky
§ 14, odst. 3) vyhl. č. 146/2024 Sb.**

Městská část Praha 1
Úřad městské části
odbor dopravy
Vodičkova 18, 110 00 Praha 1
590996/2026/0DOP/323/KR



Pomáhat a chránit

POLICIE ČESKÉ REPUBLIKY

KRAJSKÉ ŘEDITELSTVÍ POLICIE HLAVNÍHO MĚSTA PRAHY

Odbor služby dopravní policie
Oddělení dopravního inženýrství



JID: PCR00ETRpo94051900

Č. j. KRPA-286247-2/ČJ-2026-0000DŽ

Praha 2. září 2026

Počet listů: 2

Přílohy: 2/26


DS: b4eb2my

Úřad městské části Praha 1

Odbor dopravy, oddělení dopravně-komunikační

Vodičkova 681/18

115 68 PRAHA 1

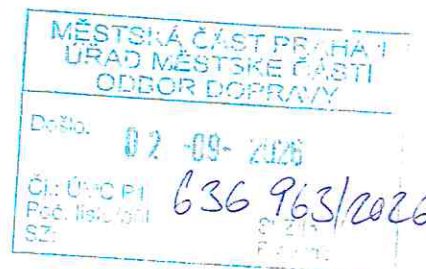

Stanovisko ke zvláštnímu užívání pozemní komunikace a ke stanovení přechodné úpravy provozu na pozemních komunikacích.

Police ČR, Krajské ředitelství policie hl. m. Prahy, Odbor služby dopravní policie jako orgán státní správy příslušný dle § 1, zákona č. 12/1997 Sb., o bezpečnosti a plynulosti provozu na pozemních komunikacích; a jako dotčený orgán dle § 77, odst. 2, písm. b), zákona č. 361/2000 Sb., o silničním provozu, **souhlasí**, z hlediska bezpečnosti a plynulosti provozu na pozemních komunikacích, s uzavírkou a se zvláštním užíváním pozemní komunikace ve smyslu § 24 a § 25, odst. 6, písm. c), bod 3., zákona č. 13/1997 Sb., o pozemních komunikacích, a se související přechodnou úpravou provozu ve smyslu § 77, odst. 1, písm. c), zákona č. 361/2000 Sb., o silničním provozu.

Akce:	Stavební úprava STL přípojek
Komunikace:	U Lužického semináře, Cihelná
Termín:	05. 10. – 13. 10. 2026 ... Růžová 14-16 13. 10. – 20. 10. 2026 ... Ostrovní 14. 10. – 21. 10. 2026 ... Růžová 8-13 15. 10. – 22. 10. 2026 ... Všehrdova 09. 10. – 23. 10. 2026 ... U Lužického semináře (provizorní SSZ) 20. 10. – 27. 10. 2026 ... Pohořelec, Úvoz 22. 10. – 30. 10. 2026 ... Růžová 1-7

Předložená dokumentace: Ing. Ladislav Malý (DIO), Ing. Josef Opočenský (provizorní SSZ, kód 20260711)

Souhlas je vydán za předpokladu splnění následujících podmínek:

- Zajištění koordinace úprav SSZ a dopravního značení.
- Přesný termín úprav SSZ (vč. odpovědné servisní organizace) bude telefonicky oznámen na HDŘÚ, tel. 974 825 666.

- Nedílnou součástí tohoto stanoviska jsou situace dopravního značení.
- Případná změna termínu bude s Policí ČR projednána.

Odůvodnění:

Policie České republiky, jakožto dotčený orgán vydávající závazné stanovisko, s předloženým návrhem souhlasí, neboť byly předloženy veškeré náležitosti, kterými by bylo prokázáno, že návrh odpovídá obecným požadavkům na bezpečnost a plynulost provozu na pozemních komunikacích. Z tohoto důvodu bylo rozhodnuto tak, jak je uvedeno výše.

Poučení:

Toto je závazné stanovisko ve smyslu § 149 správního řádu. Podle § 149 správního řádu není závazné stanovisko samostatným rozhodnutím a nelze se proti němu odvolat. Obsah závazného stanoviska je závazný pro výrokovou část rozhodnutí vydaného podle zvláštních předpisů a tento lze napadnout v rámci odvolání proti konečnému rozhodnutí v meritu věci.

Zpracovatel: kpt. Ing. Máchal,

tel.: 974 825 683

mjr. Ing. Ladislav Břeský
vedoucí oddělení
z r. kpt. Ing. Viktor Máchal