


příloha č. 1

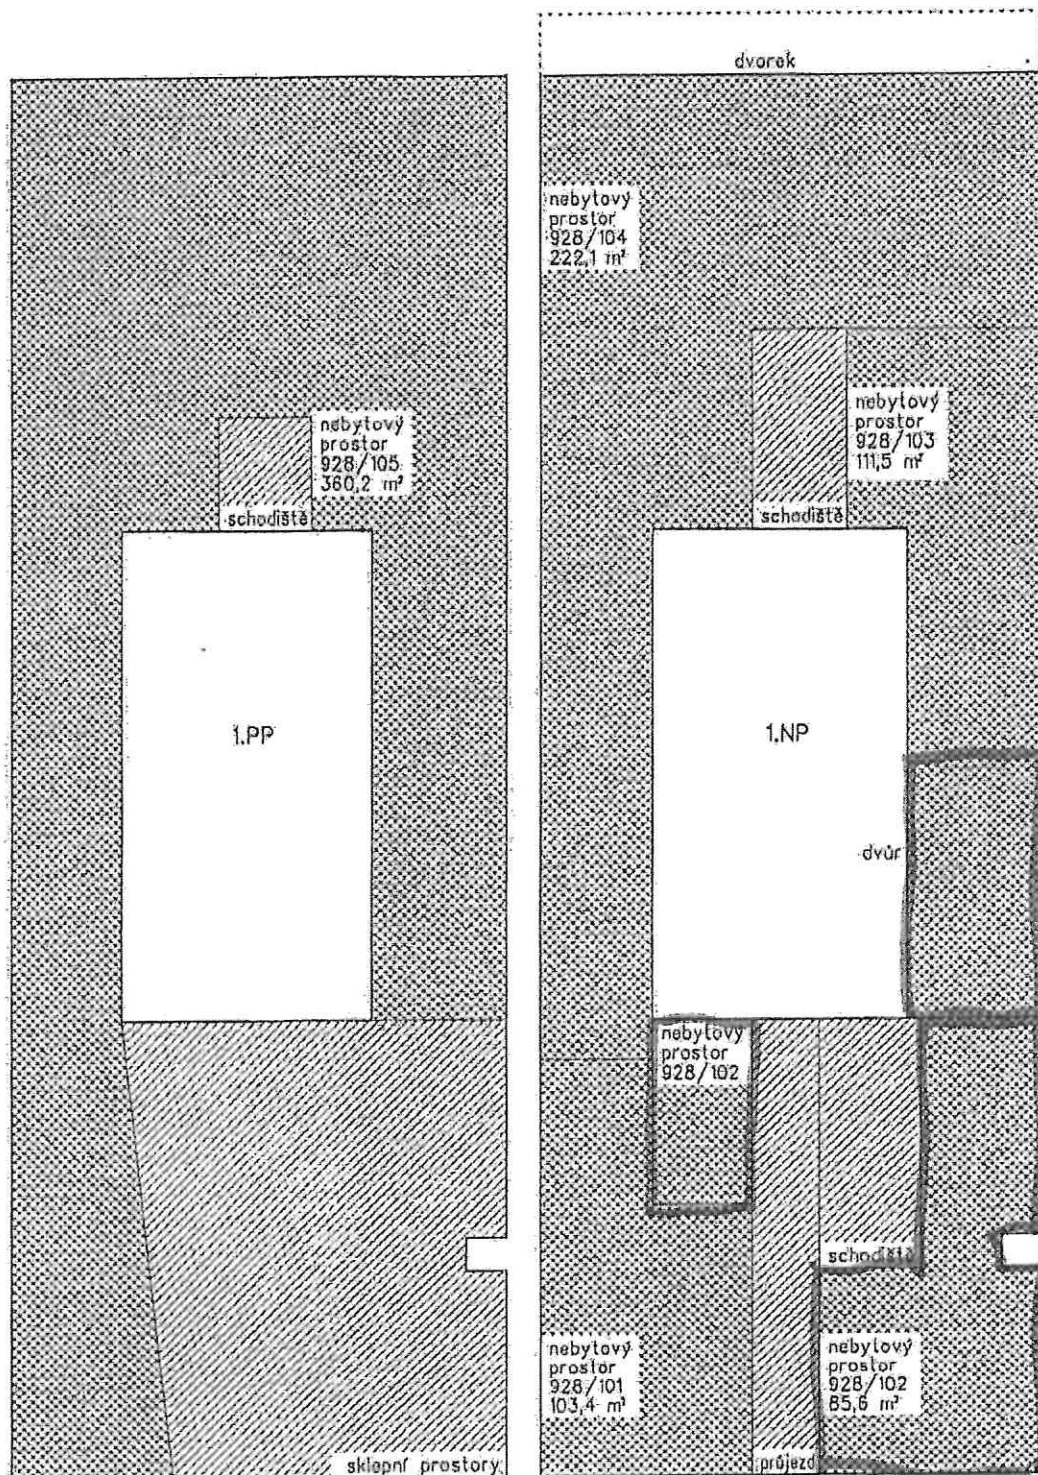

BUDOVA: Praha 1, Opletalova ul. č.p. 928

Legenda:

společné části

nebytový prostor

hlavní vchod

byt a současti

příloha 1, str. 1/4