


V KOLOVNE 7/908
přízemí a suteren 207,1 m²
Tretter's, s.r.o. – coctell bar
přízemí 123,3 m²

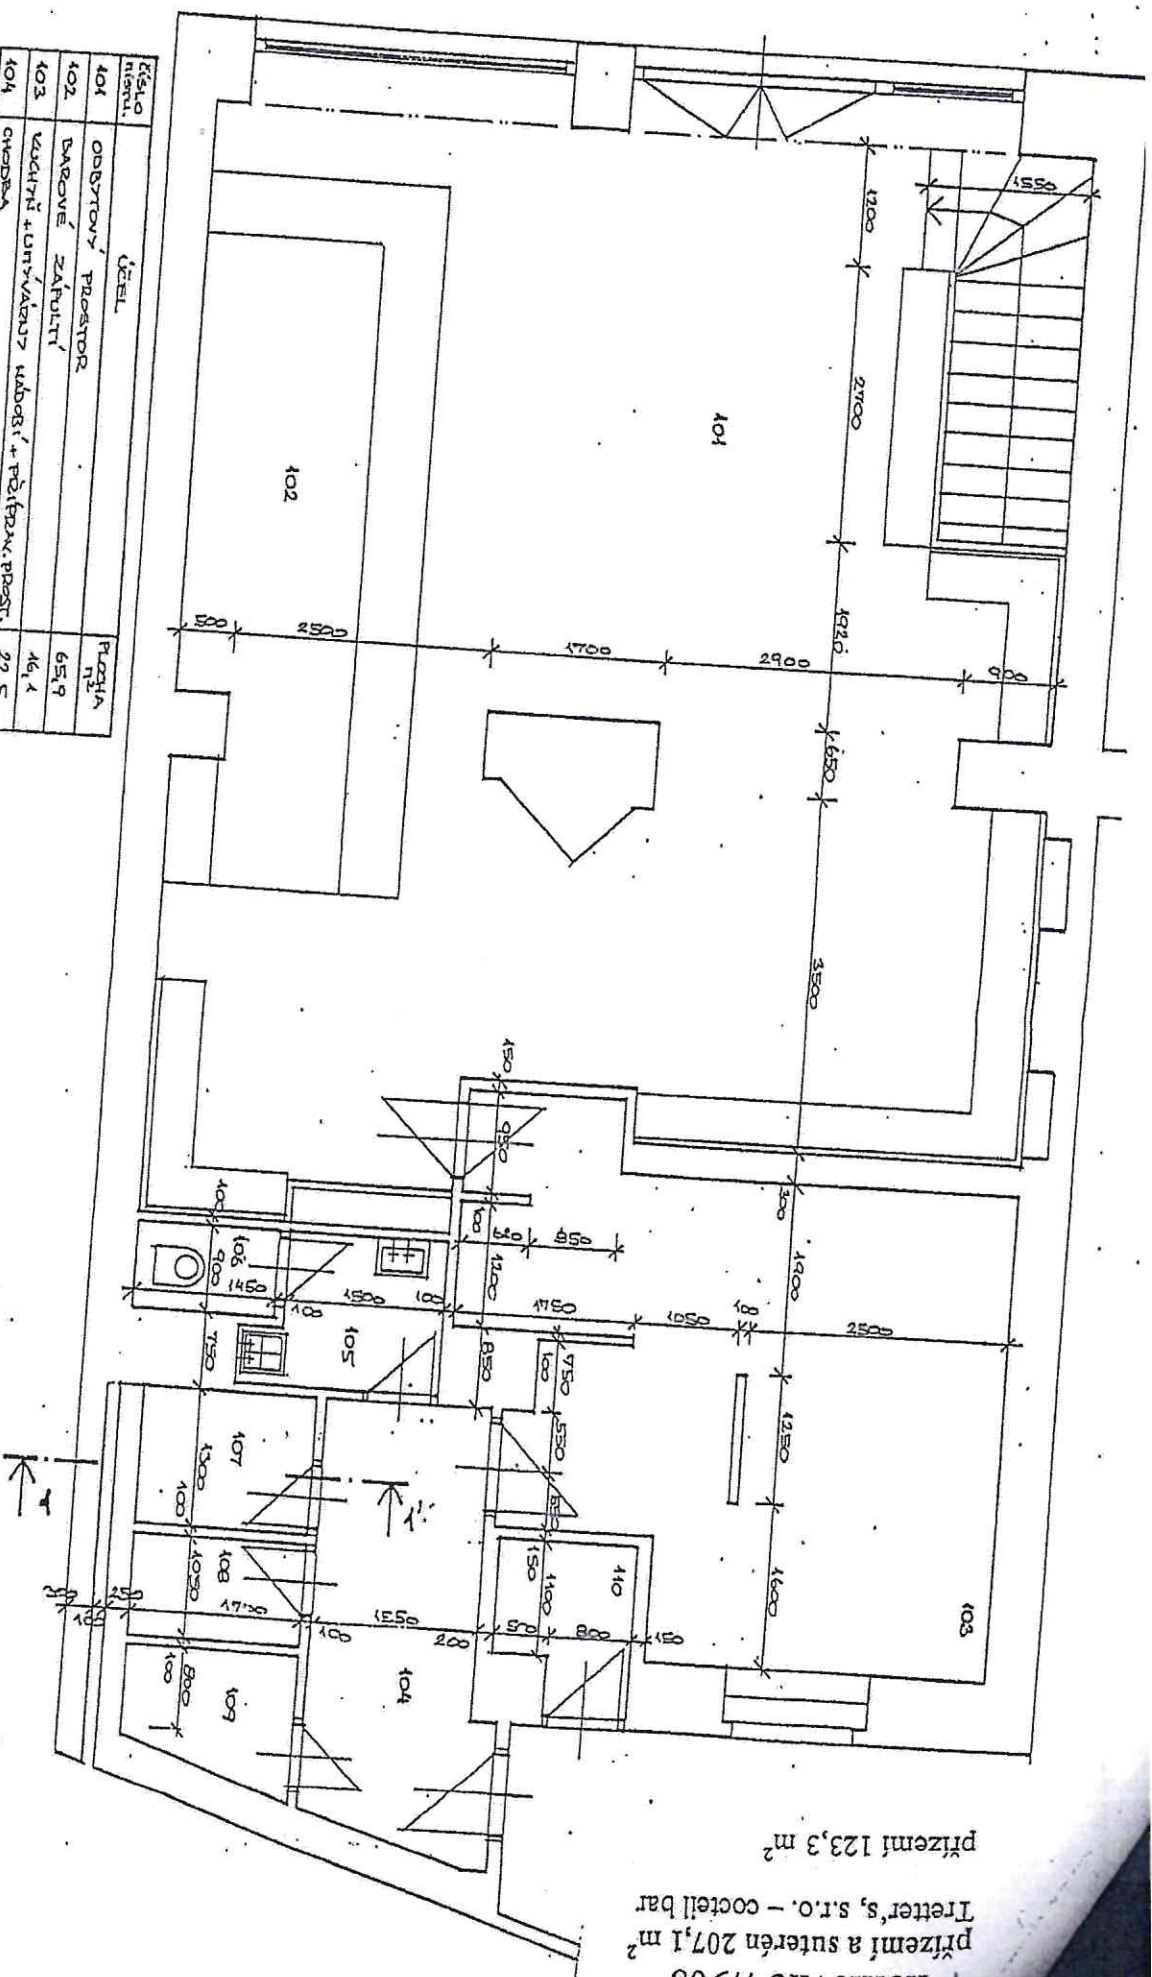

Číslo místu.	Účel	Plocha m ²
101	obšitový prostor	65,9
102	barové zařízení	46,4
103	vaření + umývací + nádobí + přípravný prostor	22,5
104	chodba	6,9
105	sociální zařízení	2,6
106	WC	1,3
107	přípravná	2,2
108	sklad sušených potravin	1,8
109	sklad nádobí	2,1
110	sklad odpadků	1,9

Ing. Josef SUSTA
Bělohorská 206/1221
169 00 Praha 6
Tel./fax: 301 60 62

PROJEKTANT
ING. JOSEF SUSTA

STUP. PD
ZAK. Č.: 19/20

ADAPTACE PROJEKTU KÁBRTU NA KUCHY
V KOLIVNE 7/908, PRAHA 1

MEŠITKO
1:50

DATA
03.20


DOUKLADNÉ SKUT. PRÁCEMÍ, STAVBY
PŘEDZ. PRÁCEMÍ, STAVBY, ÚPRAVY

ČAST
F

Č. PRIL
D2

Příloha 1

V kolkovně 7/908
 přízemí a suterén 207,1 m²
 Třetř's, s.r.o. – coctell bar
 suterén 83,3 m²

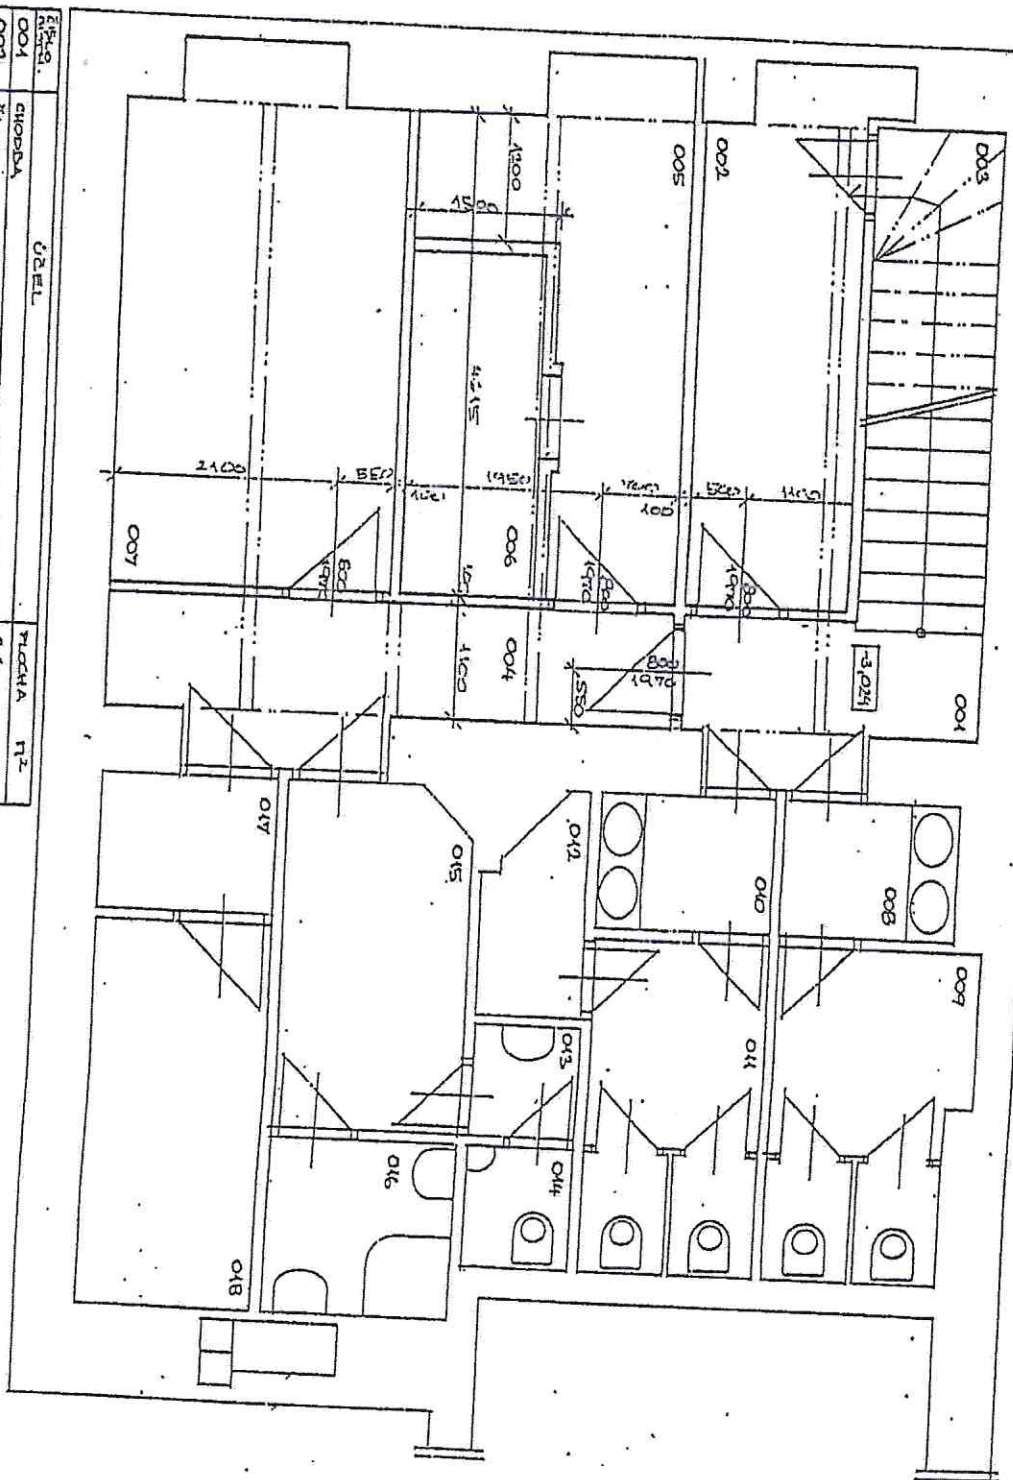

Číslo místnosti	Účel	Plocha m ²
001	chodba	3,6
002	batna	7,5
003	sklad	3,6
004	chodba	7,1
005	sklad	7,7
006	kladací box	4,3
007	pekařská místnost	13,2
008	představa WC muži	2,4
009	WC muži	5,6
010	představa WC ženy	2,2
011	WC ženy	5,2
012	kotel - klad. kotelna	1,8
013	představa	1,1
014	sklad	1,3
015	sklad	5,9
016	představa sklad	2,2
017	sklad	4,3
018	sklad	4,3

 Ing. Josef Šusta Bělohorská 206/121 159 00 Praha 5 Tel./fax 301 60 62		PROJEKTANT ING. JOSEF ŠUSTA ICO 43008500		STUP. PD PROJE	
ADAPTAČNÍ PROJEKT NÁSTAVBY NA KAVÁRNU V KOLKOVNĚ 7/908, PRAHA 4		MEŠTČÍ 1:50		03.200	
DOKUMENTACE SOUTĚŽNÍ STAVBY		DATUM		Č. PRIL.	