


sklopený pohled - svislá stěna

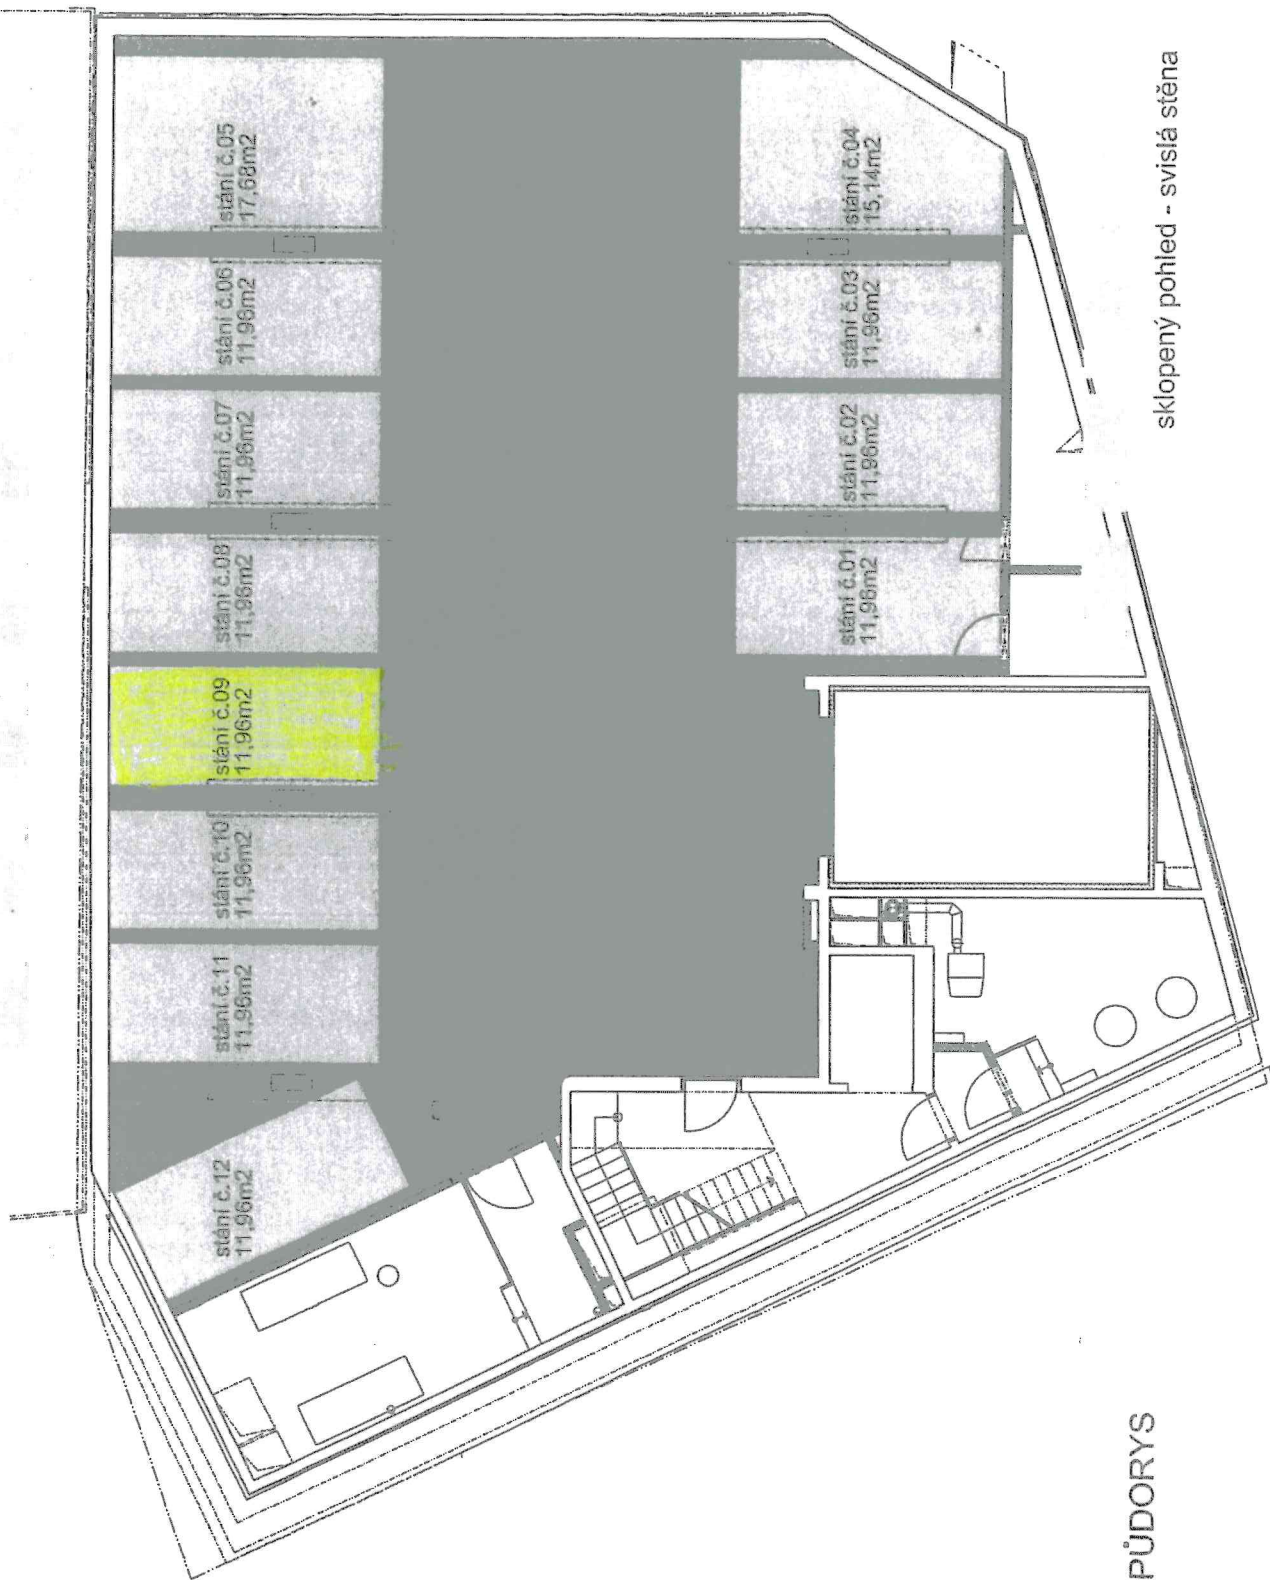

PŮDORYS

sklopený pohled - svislá stěna

2.PP - značení parkingu