



Technická správa komunikací hl. m. Prahy,
a.s.
Veletřní 1623/24
Holešovice
170 00 Praha 7

Č. j.
UMCP1 751638/2026/ODOP/438/KR

Vyřizuje / linka
Roman Kraus/447

Datum
20. 10. 2026

Opatření obecné povahy

Městská část Praha 1, Úřad městské části, Odbor dopravy, jako příslušný správní úřad dle ust. § 124 odst. 6 zákona č. 361/2000 Sb., o provozu na pozemních komunikacích a o změně některých zákonů, ve znění pozdějších předpisů, (dále jen „zákon o provozu na pozemních komunikacích“) a podle ust. § 171 a § 173 odst. 1 zákona č. 500/2004 Sb., správní řád na základě posouzení žádosti UMCP1 747358/2026 o stanovení přechodné úpravy provozu na pozemní komunikaci ul. Národní č. p. 341 / 23 – 313 / 13, Praha 1, podané dne 19. 10. 2026, a po projednání s příslušným orgánem Policie ČR, Krajské ředitelství Policie hl. m. Prahy – odbor služby dopravní policie
vydává

podle ust. § 77 odst. 1 písm. c), odst. 5, a § 78 zákona č. 361/2000 Sb., zákon o provozu na pozemních komunikacích a vyhlášky č. 294/2015 Sb., kterou se provádějí pravidla provozu na pozemních komunikacích

opatření obecné povahy - stanovení přechodné úpravy provozu na pozemní komunikaci -ul. Národní 341 / 23 – 313 / 13, Praha 1, v termínu: 02. 11. 2026 – 05. 11. 2026

spočívající v umístění dopravního značení a zařízení na místní komunikaci v rozsahu B28, E13 (termín + mimo stavbu), B26, dle přiložené dokumentace, která je nedílnou součástí tohoto stanovení, za níže uvedených podmínek pro jejich realizaci:

Osazení dopravního značení a zařízení bude provedeno v souladu s vyjádřením Policie ČR, Krajského ředitelství Policie hl. m. Prahy – odboru služby dopravní policie ze dne 20. 10. 2026, č. j. KRPA-343125-1/ČJ-2026-0000DŽ, TP 65/TP 66 a vyhláškou č. 294/2015 Sb., kterou se provádějí pravidla provozu na pozemních komunikacích.

- Dopravní značky musí být v reflexním provedení v základní velikosti. Veškeré dopravní značení bude osazeno na odpovídajících stabilních nosičích. Umístěním dopravního značení nesmí být narušeno vnímání dopravní situace.
- Instalace a umístění dopravního značení bude provedeno tak, aby nebránilo provádění údržby komunikace.
- Městská část Praha 1, Úřad městské části, Odbor dopravy, může toto stanovení úpravy provozu na pozemních komunikacích změnit, upravit, doplnit, popřípadě zrušit, bude-li si to vyžadovat veřejný zájem nebo v případě, že dopravní značení bude umístěno v rozporu se stanovenými podmínkami.
- Dopravní značení B28 a E13 „datum a mimo stavbu“, má být instalováno min. 7 dní před zahájením záboru.
- Ostatní dopravní značení bude umístěno v den zahájení záboru.

Stanovení dopravního značení nenahrazuje povolení, stanovisko, posouzení, případně jiné opatření dotčeného správního úřadu vyžadované zvláštními předpisy.



MĚSTSKÁ ČÁST PRAHA 1
ÚŘAD MĚSTSKÉ ČÁSTI
Odbor dopravy

Odůvodnění:

Dne 19. 10. 2026 podala firma Technická správa komunikací hl. m. Prahy a. s., žádost o stanovení přechodné úpravy provozu na pozemní komunikaci, která se týká osazení dopravního značení z důvodu vyparkování vozidel, za účelem zhotovení šterkomlatových povrchů u stromů.

Poučení o opravném prostředku:

Opatření obecné povahy nabývá účinnosti ve lhůtě stanovené zákonem č. 361/2000 Sb., zákon o provozu na pozemních komunikacích. Ve smyslu ust. § 173 odst. 2 zákona č. 500/2004 Sb., správní řád, proti opatření obecné povahy nelze podat řádný opravný prostředek. Ve smyslu ustanovení §101a a násl. soudního řádu správního je možný přezkum u soudu.

Městská část Praha 1
Úřad městské části
odbor dopravy
Vodičkova 18, 110 00 Praha 1
-6-

Bc. Ludvík Czital
vedoucí odboru dopravy

Přílohy:

- č. 1 – 3x Plánek situace dopravního značení
- č. 2 – Stanovisko PČR

Obdrží:

Účastníci řízení:

Technická správa komunikací hl. m. Prahy, a.s., Veletržní 1623/24, Holešovice, 170 00 Praha 7, IDDS: mivq4t3

Technická správa komunikací hl. m. Prahy, a.s., mivg4t3

Dotčené orgány:

Policie ČR, Krajské ředitelství Policie hl. m. Prahy – odbor služby dopravní policie

Na vědomí:


Odbor dopravy ÚMČ Praha 1 – oddělení kontroly

Policie ČR, Obvodní ředitelství policie Praha 1 – dopravní inspektorát

Městská policie hl. m. Prahy, Obvodní ředitelství Praha 1


 Technická správa komunikací hl.m. Prahy, a.s. Veletržní 1623/24, 170 00 Praha 7	ETAPA 1 2.11.2026	
	Měřičko:	1:500
ZLEŠOVÁNÍ STANOVISTIŇNÍCH PODMÍNEK - AIRSPADE SE ZHOTOVENÍM ŠTĚRKOMLATOVÝCH POVRCHŮ	Datum	10/2026

751638/2026/010612/438/KR

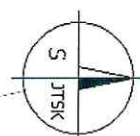

 Technická správa komunikací hl.m. Praha, a.s. Veletržní 1623/24, 170 00 Praha 7	ETAPA 2 3.11.2026
ZLEŠOVÁNÍ STANOVISTIŠNÍCH PODMÍNEK - AIRSPADE SE ZHOTOVENÍM ŠTĚRKOMLATOVÝCH PLOCH	Měřítko: 1:500 Datum: 10/2026

LEGENDA  PŘECHODNÉ SDZ  ŘEŠENÉ ÚZEMÍ  ZDEJŠÍ BUDOUCÍ OSAZENÍ V MÍN. Z DEJŠÍ PŘÍJ. TERÉNNÍ PLATNOSTI
--

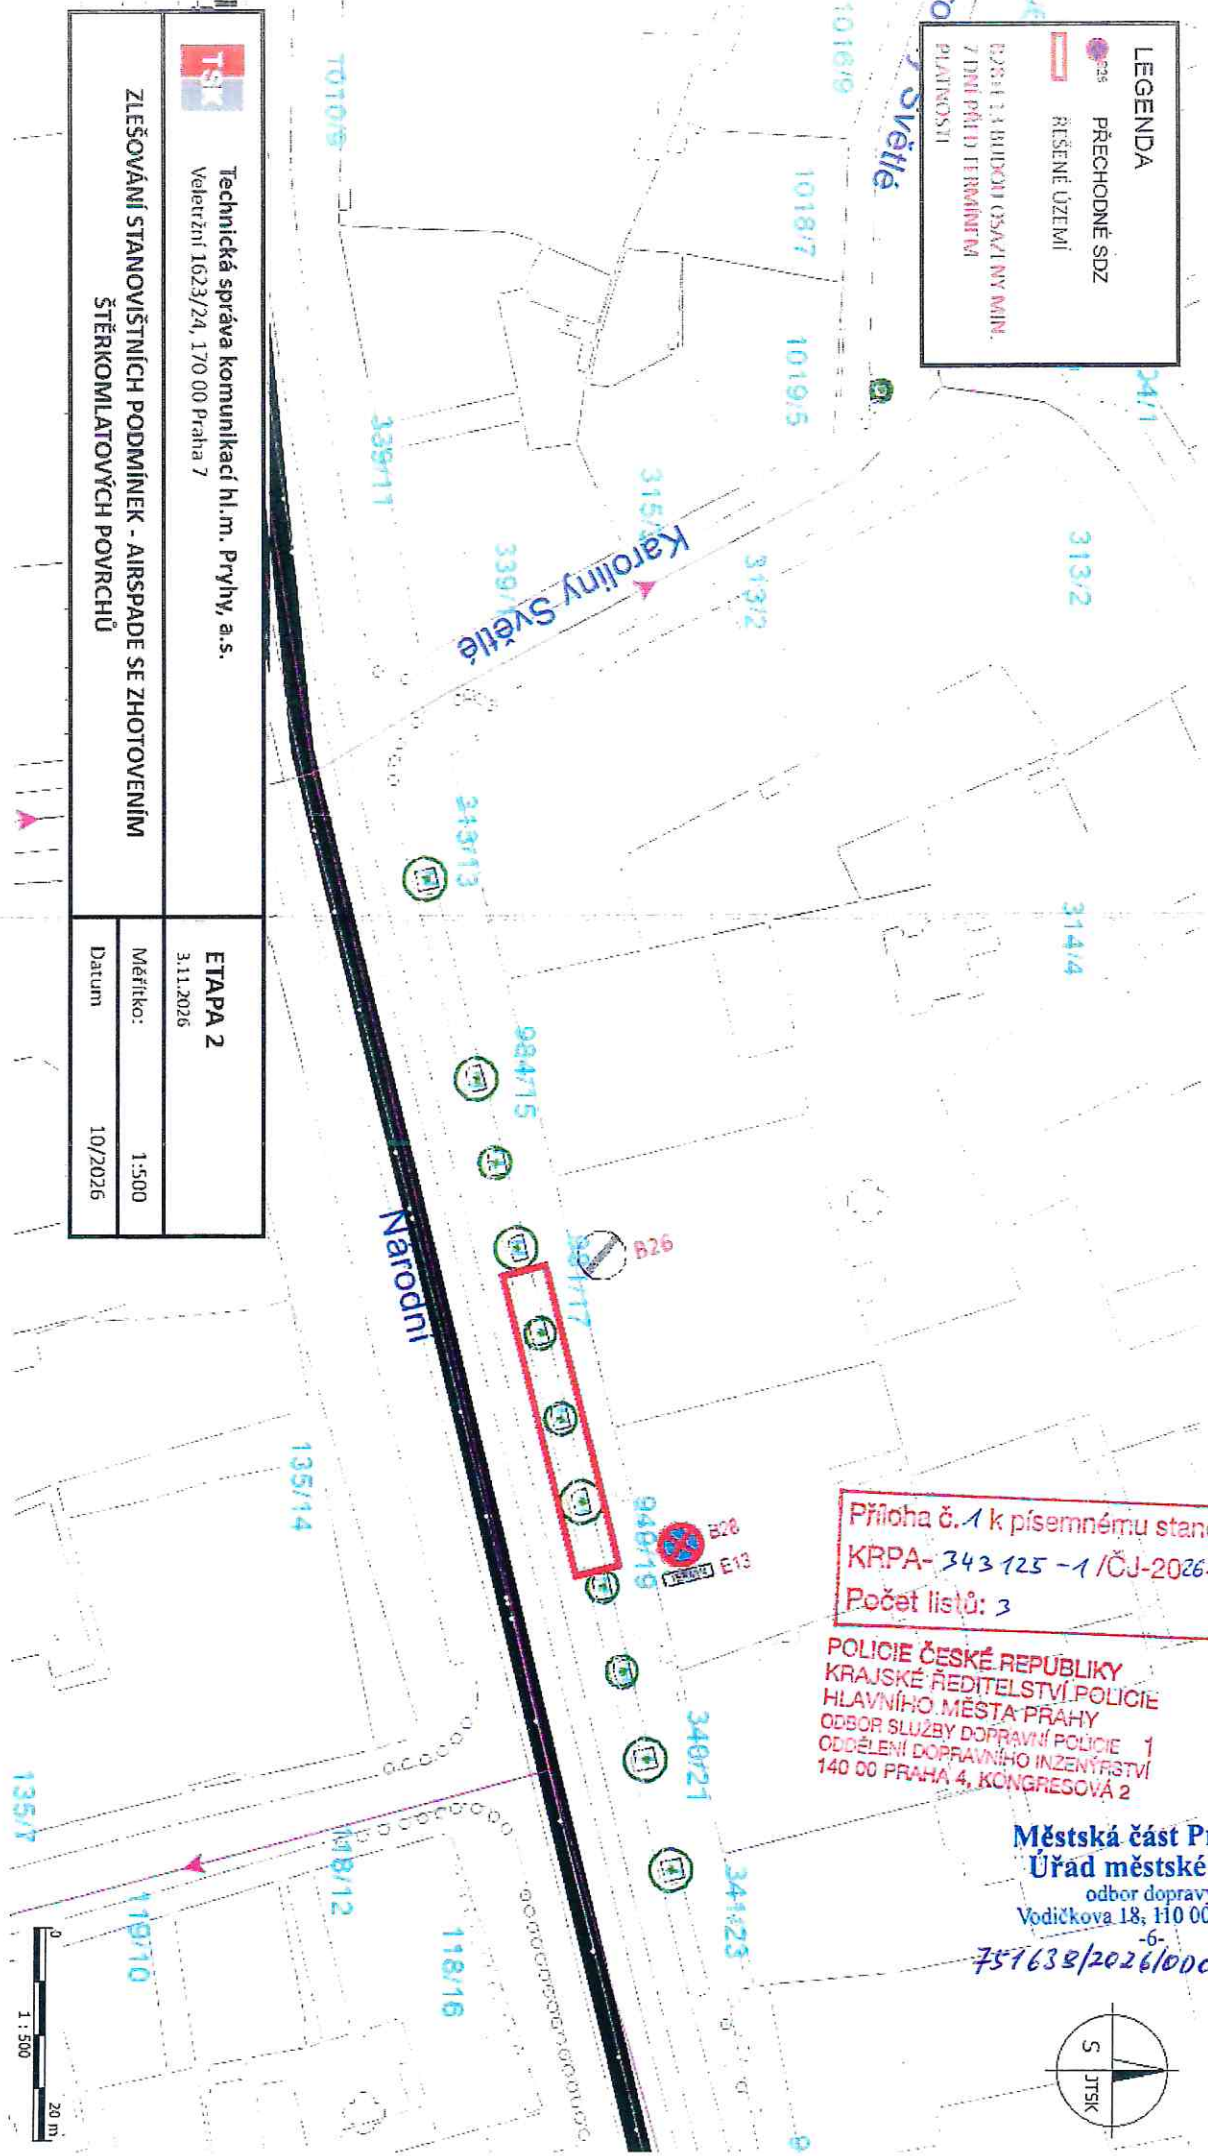


Příloha č. 1 k písemnému stanovisku č.
KRPA- 343 125 -1 /ČJ-2026-0000DŽ
Počet listů: 3

POLICIE ČESKÉ REPUBLIKY
KRAJSKÉ ŘEDITELSTVÍ POLICIE
HLAVNÍHO MĚSTA PRAHY
ODBOR SLUŽBY DOPRAVNÍ POLICIE 1
ODDĚLENÍ DOPRAVNÍHO INŽENÝRSTVÍ
140 00 PRAHA 4, KONGRESOVÁ 2

Městská část Praha 1
Úřad městské části
odbor dopravy
Vodičkova 18, 110 00 Praha 1

757638/2026/00017/438/KR

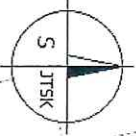

Příloha č.1 k písemnému stanovisku č.
KRPA-343125-1 /ČJ-2026-0000DŽ
Počet listů: 3

Městská část Praha 1
Úřad městské části
odbor dopravy
Vodičkova 18, 110 00 Praha 1

Vodičková 18, 110 00 Praha 1





Pomáhat a chránit

KRAJSKÉ ŘEDITELSTVÍ POLICIE HL. MĚSTA PRAHY

Odbor služby dopravní policie
Oddělení dopravního inženýrství



Č. j. KRPA- 343125-1 /ČJ-2026-0000DŽ

Praha 20-10-2026

Počet stran: 2

Přílohy: 1/3

DS: 4mnbvza
Městská část Praha 17
Žalanského 291/12b
163 00 PRAHA

Závazné stanovisko ke zvláštnímu užívání pozemní komunikace a stanovisko k související přechodné úpravě provozu na pozemní komunikaci – souhrnné stanovisko

Předložená dokumentace řeší označení pracovního místa na pozemní komunikaci pro realizaci akce:

ZKOTOVENÍ STŘEŠNÍKOVÝCH POPLAČKŮ U STROJŮ

Komunikace: *NÁRODNÍ*

Termín: *2.11. - 5.11.*

Policie ČR, Krajské ředitelství policie hl. m. Prahy, Odbor služby dopravní policie, jako orgán státní správy ve věcech bezpečnosti a plynulosti provozu na pozemních komunikacích, příslušný ve smyslu § 25 odst. 1 zákona č. 13/1997 Sb., o pozemních komunikacích, v platném znění (zvláštní užívání pozemní komunikace), a ve smyslu § 77 odst. 2 písm. b) zákona č. 361/2000 Sb., o silničním provozu, v platném znění (přechodná úprava provozu na pozemní komunikaci), jako dotčený orgán podle § 136 odst. 1 a § 149 zákona č. 500/2004 Sb., Správní řád, v platném znění, vydává na základě žádosti adresáta

souhlasné stanovisko

za předpokladu dodržení následujících podmínek:

1. Nedílnou součástí tohoto stanoviska jsou situace dopravně inženýrských opatření.
2. Dopravní značení bude osazeno dle zásad TP66 - II. vydání popř. vzorových listů ŘSD.
3. Průchody stavbou musí být ohraničeny zábranami pro zabránění úrazu chodce.
4. Materiál, stavební technika ani jiná zařízení nesmí být umístěna v rozhledových polích.
5. Případná změna termínu bude s Policií ČR projednána.

Kongresová 1666/ 2
140 00 Praha

Tel.: 974825689
Email: krpa.podatelna@policie.gov.cz
ID DS: rkia15y

Odůvodnění:

Byla posouzena předložená projektová dokumentace a provedeno místního šetření. Na základě těchto podkladů konstatujeme, že předložený návrh odpovídá obecným požadavkům na bezpečnost a plynulost provozu na pozemních komunikacích (za předpokladu dodržení výše uvedených podmínek).

Poučení:

Z hlediska zvláštního užívání komunikace ve smyslu § 25 zákona č. 13/1997 Sb., se jedná o závazné stanovisko podle ustanovení § 149, Správního řádu. Proti tomuto závaznému stanovisku nelze v souladu s ustanovením § 149 odst. 1, Správního řádu, podat samotné odvolání, neboť tento úkon není samostatným rozhodnutím ve věci. Pokud závazné stanovisko znemožňuje vyhovět žádosti, příslušný správní orgán, který rozhoduje ve věci samé, v souladu s ustanovením § 149 odst. 3, Správního řádu, nebude provádět další dokazování a žádost zamítne. Proti rozhodnutí příslušného správního orgánu je následně možné podat odvolání, které umožní, aby bylo v souladu s ustanovením § 149 odst. 4, Správního řádu, nadřízeným orgánem přezkoumáno předmětné závazné stanovisko.


mjr. Ing. Ladislav Břeský
vedoucí oddělení
z r. kpt. Ing. Viktor Máchal

