MĚSTSKÁ ČÁST PRAHA 1
ÚŘAD MĚSTSKÉ ČÁSTI
Odbor dopravy
Oddělení komerčních záborů

PID

Nerudný fest.cz
Španělská 1073/10
Vinohrady
120 00 Praha 2
IČO: 26578824
Lenka Hronová
774 110 329

Č. j.	Vyřizuje / linka	Datum
UMCP1 748504/2026/ODOP/160/PCH	Mgr. Jana Pacherová/367	19.10.2026

Opatření obecné povahy

Městská část Praha 1, Úřad městské části, Odbor dopravy, jako příslušný správní úřad dle ust. § 124 odst. 6 zákona č. 361/2000 Sb., o provozu na pozemních komunikacích a o změně některých zákonů, ve znění pozdějších předpisů, (dále jen zákon o silničním provozu) a podle ust. § 171 a § 173 odst. 1 zákona č. 500/2004 Sb., správní řád, na základě posouzení žádosti o stanovení přechodné úpravy provozu na pozemních komunikacíchUMCP1 667821/2026 podané dne 15.9.2026 a po projednání s příslušným orgánem Policie ČR, Krajské ředitelství Policie hl. m. Prahy – odbor služby dopravní policie

vydává

podle ust. § 77 odst. 1 písm. c), odst. 5 a § 78 zákona č. 361/2000 Sb., zákon o provozu na pozemních komunikacích a vyhlášky č. 294/2015 Sb., kterou se provádějí pravidla provozu na pozemních komunikacích

opatření obecné povahy -
stanovení přechodné úpravy provozu na pozemní komunikaci
Václavské náměstí – spodní část, začátek ulice Jindřišská
v Praze 1

spočívající v umístění dopravního značení a zařízení na místní komunikaci v rozsahu dle přiložené dokumentace, která je nedílnou součástí tohoto stanovení, za níže uvedených podmínek pro jejich realizaci:

a) Osazení dopravního značení a zařízení bude provedeno v souladu s vyjádřením Policie ČR, Krajského ředitelství Policie hl. m. Prahy – odboru služby dopravní policie ze dne 13.10.2026, č.j. KRPA-335148-1/ČJ-2026-0000DŽ, TP 65/TP 66 a vyhláškou č. 294/2015 Sb., kterou se provádějí pravidla provozu na pozemních komunikacích.
b) Dopravní značky musí být v reflexním provedení v základní velikosti. Veškeré dopravní značení bude osazeno na odpovídajících nosičích. Umístěním dopravního značení nesmí být narušeno vnímání dopravní situace.

c) Instalace a umístění dopravního značení bude provedeno tak, aby nebránilo provádění údržby komunikace.
d) Městská část Praha 1, Úřad městské části, Odbor dopravy, může toto stanovení úpravy provozu na pozemních komunikacích změnit, upravit, doplnit, popřípadě zrušit, bude-li si to vyžadovat veřejný zájem nebo v případě, že dopravní značení bude umístěno v rozporu se stanovenými podmínkami.
e) Dopravní značení č. B 28 má být umístěno nejméně 7 dní před prvním dnem dočasného zákazu nebo omezení stání nebo zastavení silničních vozidel. Ostatní dopravní značení musí být umístěno nejdéle před samotnou účinností tohoto dopravního značení. Na zadní straně každé dopravní značky (mimo dodatkových tabulek) musí být umístěna kopie plánků s rozhodnutím, nebo stanovením povolující umístění této dopravní značky s uvedením jména a tel. spojení odpovědné osoby. Ihned po skončení účinnosti dopravního značení bude dopravní značení uvedeno do původního stavu.
f) Dopravní značení si na vlastní náklady zajišťuje žadatel.

Stanovení dopravního značení nenahrazuje povolení, stanovisko, posouzení, případně jiné opatření dotčeného správního úřadu vyžadované zvláštními předpisy.

Odůvodnění
Dne 15.9.2026 podala společnost Nerudný fest.cz žádost o stanovení přechodné úpravy provozu na pozemních komunikacích, která se týká osazení dopravního značení z důvodu konání „Koncertu pro budoucnost" na Václavském náměstí v Praze 1.

Poučení
Opatření obecné povahy nabývá účinnosti ve lhůtě stanovené zákonem č. 361/2000 Sb., zákon o provozu na pozemních komunikacích. Ve smyslu ust. § 173 odst. 2 zákona č. 500/2004 Sb., správní řád, proti opatření obecné povahy nelze podat řádný opravný prostředek. Ve smyslu ustanovení § 101 a násl. soudního řádu správního je možný přezkum u soudu.

MĚSTSKÁ ČÁST PRAHA 1
-58-

Bc. Ludvík Czital
vedoucí odboru dopravy

Přílohy:
Plánky – 3x situace dopravního značení

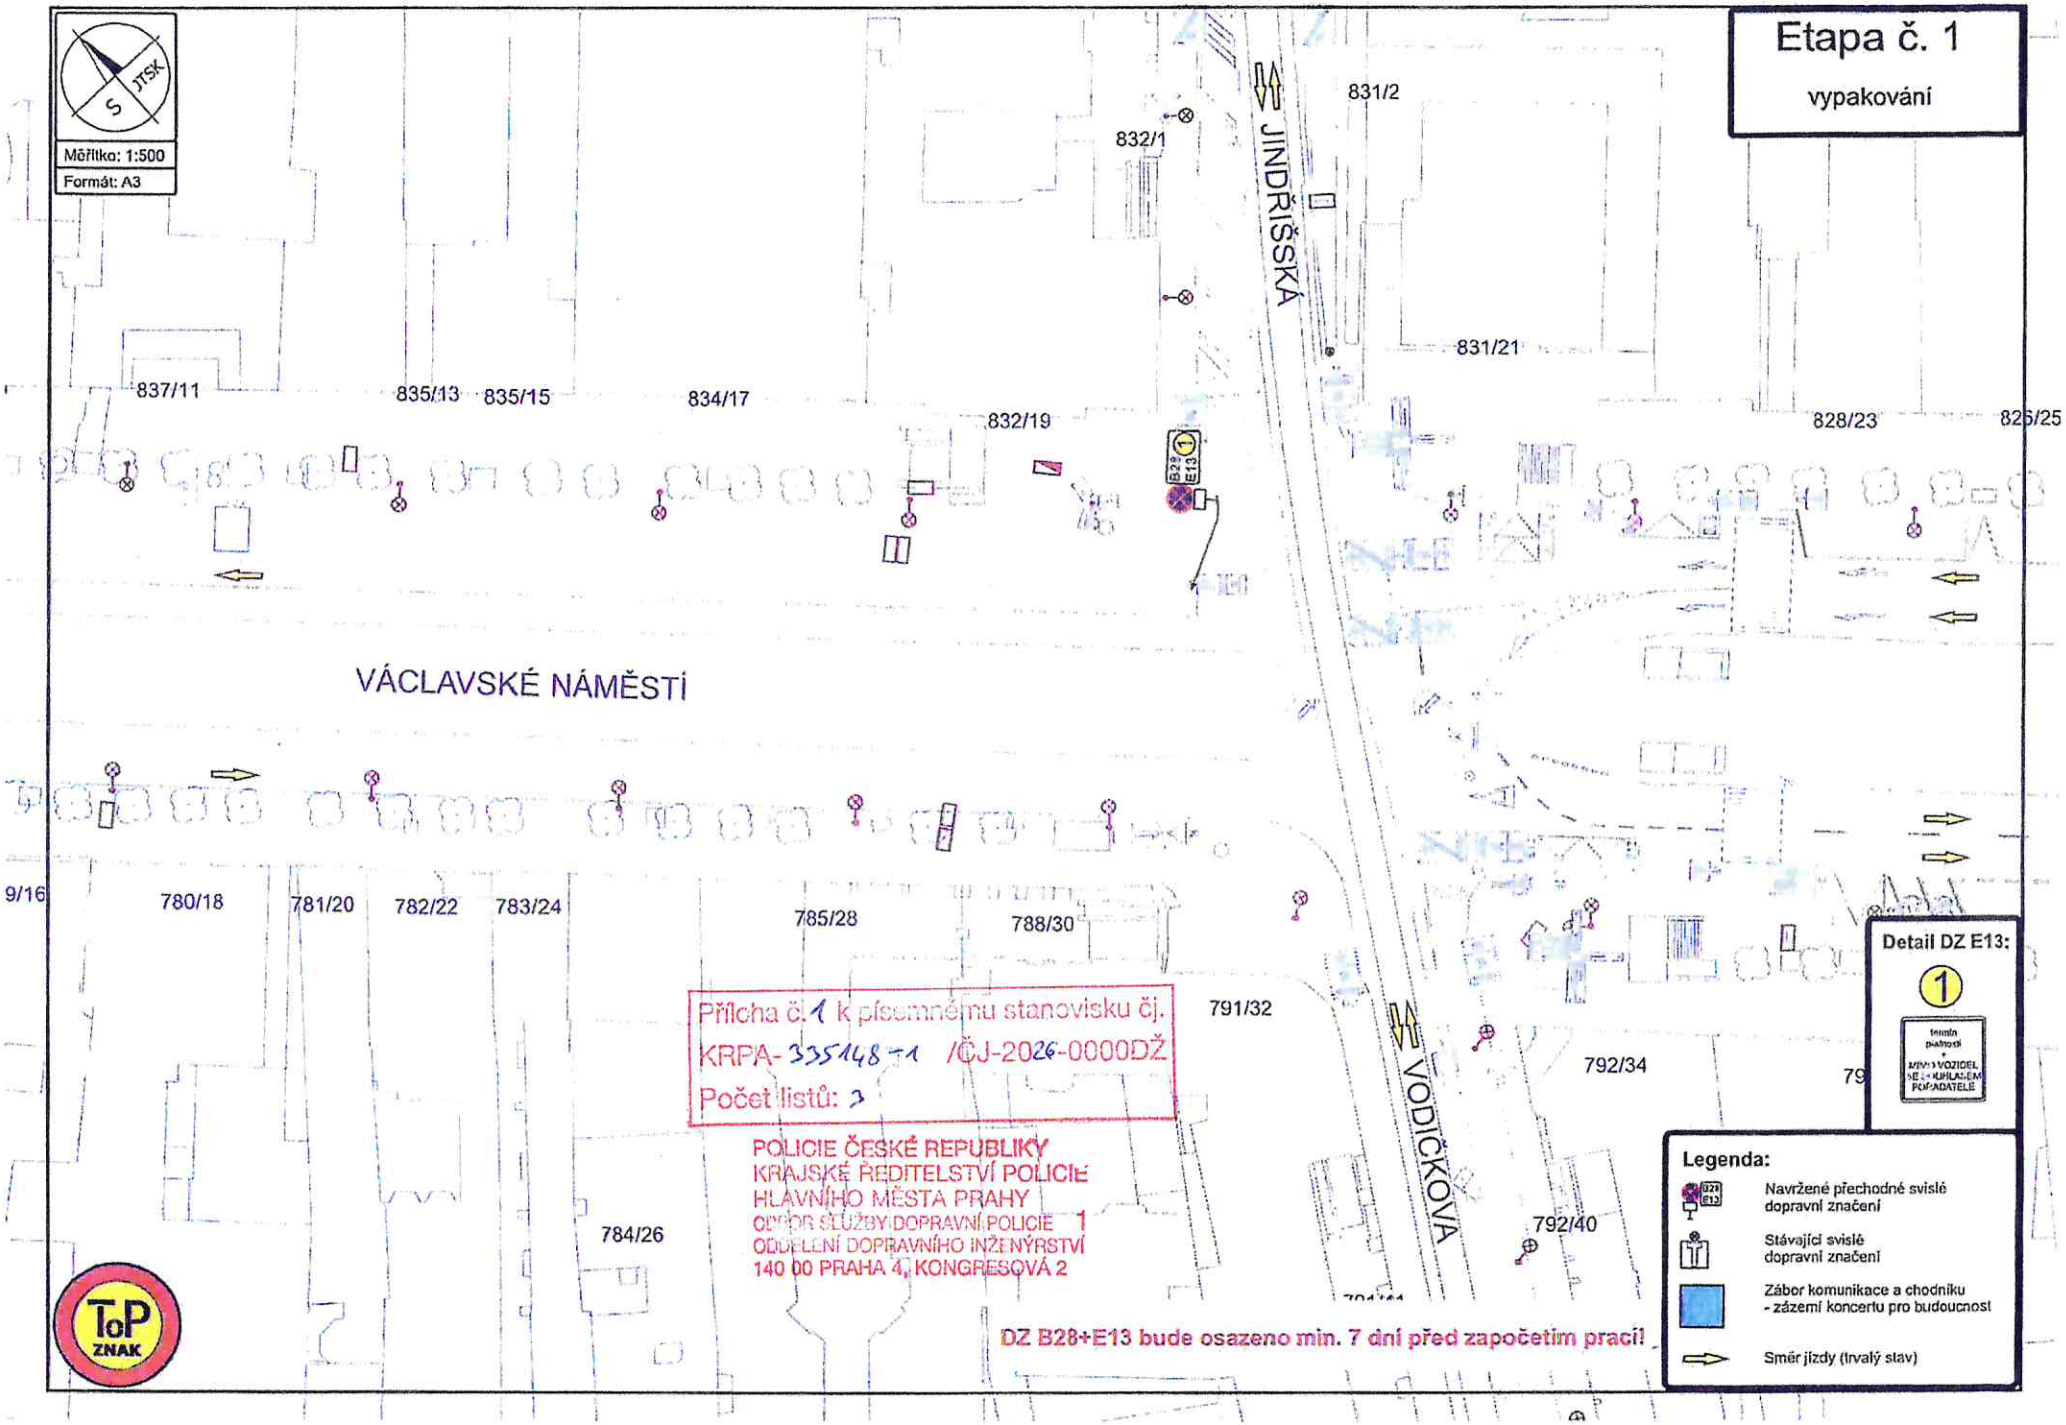
Etapa č. 1
vypakování
JTSK
S
Měřítko: 1:500
Formát: A3
JINDŘIŠSKÁ
VÁCLAVSKÉ NÁMĚSTÍ
VODIČKOVA
831/2
832/1
831/21
837/11
835/13
835/15
834/17
832/19
828/23
826/25
9/16
780/18
781/20
782/22
783/24
785/28
788/30
791/32
792/34
792/40
784/26
B28
E13
Detail DZ E13:
1
Přílcha č. 1 k písemnému stanovisku čj.
KRPA-335148-1 /ČJ-2026-0000DŽ
Počet listů: 2
POLICIE ČESKÉ REPUBLIKY
KRAJSKÉ ŘEDITELSTVÍ POLICIE
HLAVNÍHO MĚSTA PRAHY
ODBOR SLUŽBY DOPRAVNÍ POLICIE 1
ODDĚLENÍ DOPRAVNÍHO INŽENÝRSTVÍ
140 00 PRAHA 4, KONGRESOVÁ 2
DZ B28+E13 bude osazeno min. 7 dní před započetím prací!
Legenda:
Navržené přechodné svislé dopravní značení
Stávající svislé dopravní značení
Zábor komunikace a chodníku - zázemí koncertu pro budoucnost
Směr jízdy (trvalý stav)
ToP ZNAK

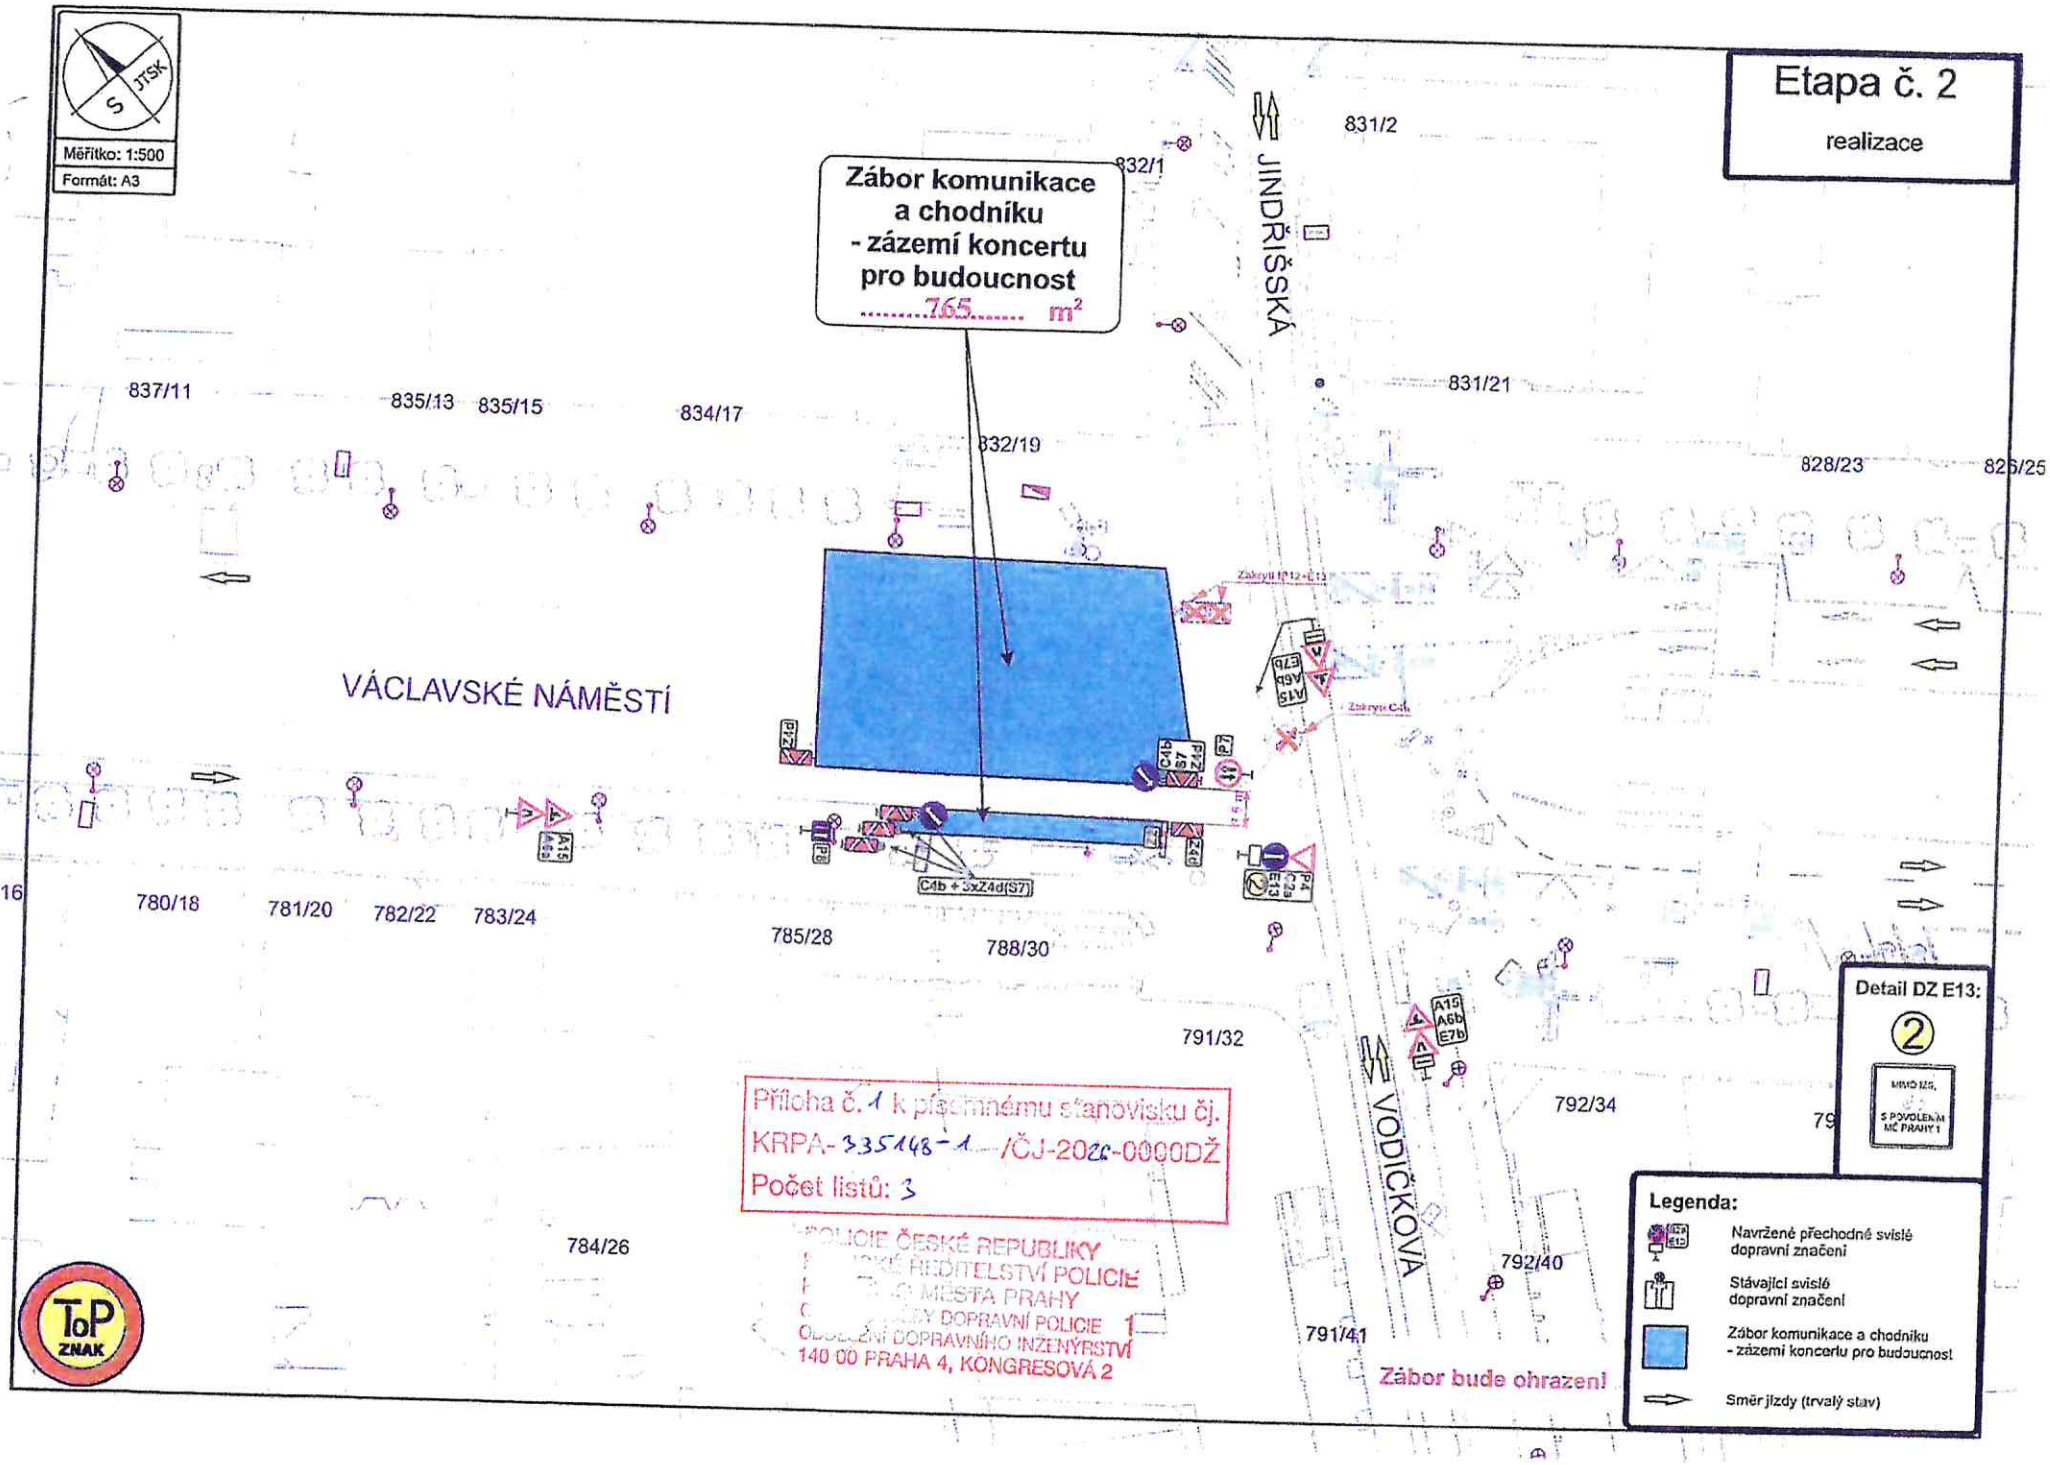
Etapa č. 2
realizace
Měřítko: 1:500
Formát: A3
Zábor komunikace a chodníku - zázemí koncertu pro budoucnost
765 m²
JINDŘIŠSKÁ
VÁCLAVSKÉ NÁMĚSTÍ
VODIČKOVA
831/2
832/1
831/21
837/11
835/13
835/15
834/17
832/19
828/23
826/25
9/16
780/18
781/20
782/22
783/24
785/28
788/30
791/32
792/34
784/26
792/40
791/41
C4b + 3xZ4d(S7)
Příloha č. 1 k písemnému stanovisku čj.
KRPA-335148-1-/ČJ-2022-0000DŽ
Počet listů: 3
POLICIE ČESKÉ REPUBLIKY
ŘEDITELSTVÍ POLICIE
MĚSTA PRAHY
DOPRAVNÍ POLICIE
ODDĚLENÍ DOPRAVNÍHO INŽENÝRSTVÍ
140 00 PRAHA 4, KONGRESOVÁ 2
Zábor bude ohrazen!
Detail DZ E13:
2
MIMO IZS, S POVOLENÍM MČ PRAHY 1
Legenda:
Navržené přechodné svislé dopravní značení
Stávající svislé dopravní značení
Zábor komunikace a chodníku - zázemí koncertu pro budoucnost
Směr jízdy (trvalý stav)
ToP ZNAK

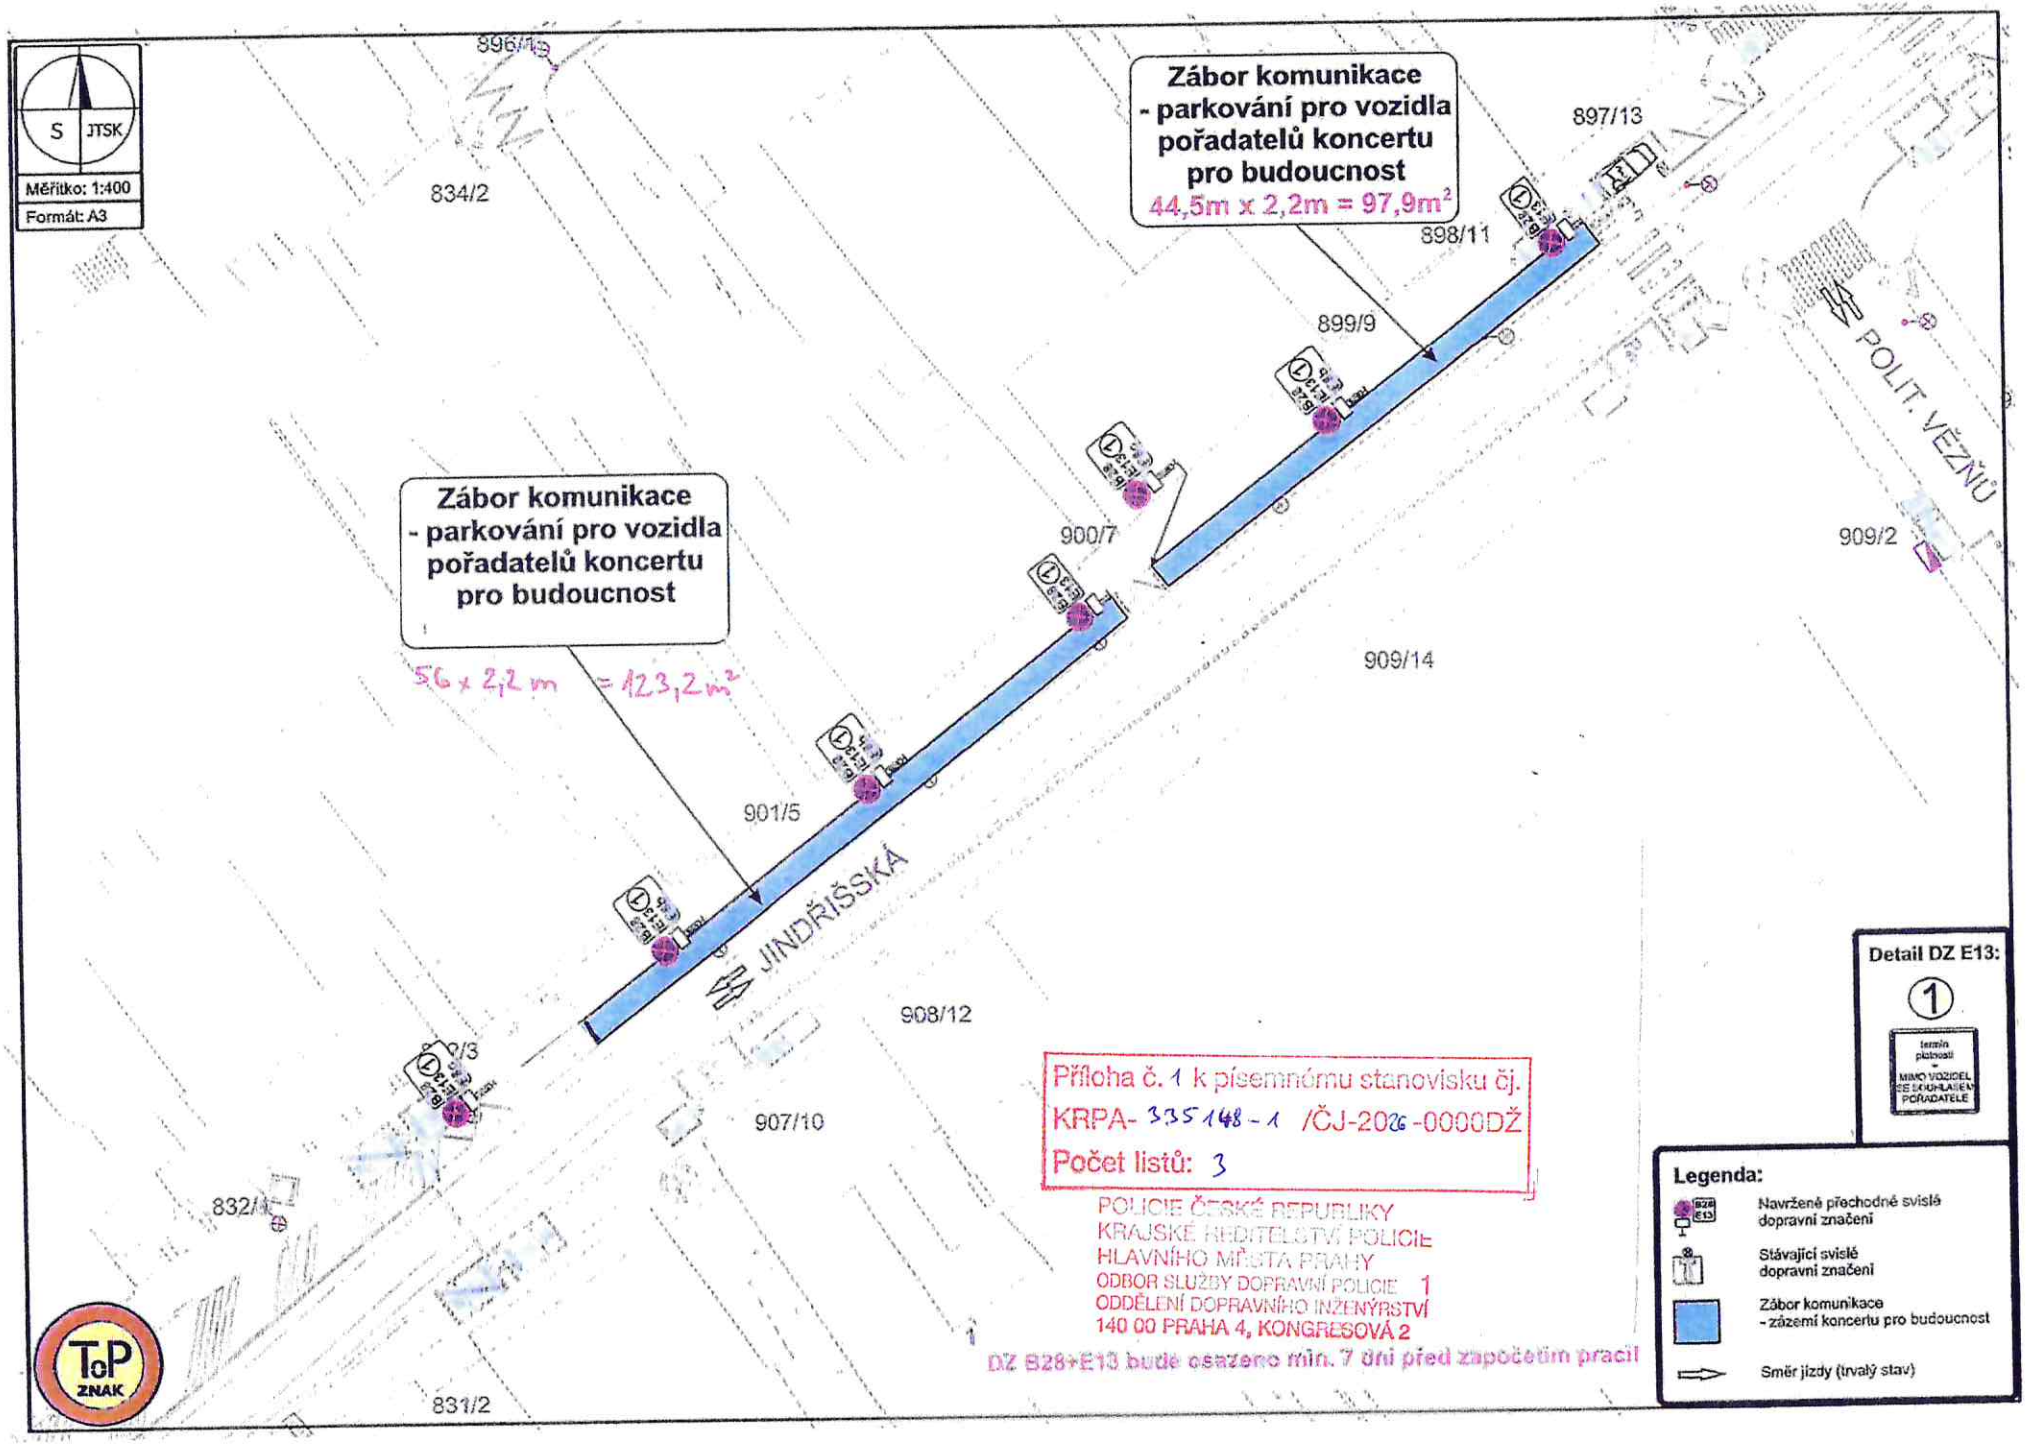
S
JTSK
Měřítko: 1:400
Formát: A3
Zábor komunikace
- parkování pro vozidla
pořadatelů koncertu
pro budoucnost
44,5m x 2,2m = 97,9m²
Zábor komunikace
- parkování pro vozidla
pořadatelů koncertu
pro budoucnost
56 x 2,2 m = 123,2m²
896/1
834/2
897/13
898/11
899/9
900/7
909/2
POLIT. VĚZŇŮ
909/14
901/5
JINDŘIŠSKÁ
908/12
907/10
832/1
831/2
Detail DZ E13:
1
Legenda:
Navržené přechodné svislé dopravní značení
Stávající svislé dopravní značení
Zábor komunikace
- zázemí koncertu pro budoucnost
Směr jízdy (trvalý stav)
Příloha č. 1 k písemnému stanovisku čj.
KRPA- 335148-1 /ČJ-2026-0000DŽ
Počet listů: 3
POLICIE ČESKÉ REPUBLIKY
KRAJSKÉ ŘEDITELSTVÍ POLICIE
HLAVNÍHO MĚSTA PRAHY
ODBOR SLUŽBY DOPRAVNÍ POLICIE 1
ODDĚLENÍ DOPRAVNÍHO INŽENÝRSTVÍ
140 00 PRAHA 4, KONGRESOVÁ 2
DZ B28+E13 bude osazeno min. 7 dní před započetím prací
TOP ZNAK