MĚSTSKÁ ČÁST PRAHA 1
ÚŘAD MĚSTSKÉ ČÁSTI
Odbor dopravy

PID

Stillking Features, s.r.o.
Kříženeckého náměstí 322/5
Hlubočepy
152 00 Praha 5
IČ: 024 25 491
Filip Doruška
+420 602 286 264

Č. j.	Vyřizuje / linka	Datum
UMCP1 789455/2026/ODOP/183/KT	Pavel Kotlár/386	04.11.2026

Opatření obecné povahy

Městská část Praha 1, Úřad městské části, odbor dopravy, jako příslušný správní úřad dle ust. § 124 odst. 6 zákona č. 361/2000 Sb., o provozu na pozemních komunikacích a o změně některých zákonů, ve znění pozdějších předpisů, (dále jen zákon o silničním provozu) a podle ust. § 171 a § 173 odst. 1 zákona č. 500/2004 Sb., správní řád, na základě posouzení žádosti o stanovení přechodné úpravy provozu na pozemních komunikacích UMCP1 782710/2026 podané dne 02.11.2026 a po projednání s příslušným orgánem Policie ČR, Krajské ředitelství Policie hl. m. Prahy – odbor služby dopravní policie

vydává

podle ust. § 77 odst. 1 písm. c), odst. 5 a § 78 zákona č. 361/2000 Sb., zákon o silničním provozu a vyhlášky č. 294/2015 Sb., kterou se provádějí pravidla provozu na pozemních komunikacích

opatření obecné povahy -
stanovení přechodné úpravy provozu na pozemní komunikaci Panská, Na příkopě, Politických vězňů, Havířská v Praze 1

spočívající v umístění dopravního značení a zařízení na místní komunikaci v rozsahu dle přiložené dokumentace, která je nedílnou součástí tohoto stanovení, za níže uvedených podmínek pro jejich realizaci:

a) Osazení dopravního značení a zařízení bude provedeno v souladu s vyjádřením Policie ČR, Krajského ředitelství Policie hl. m. Prahy – odboru služby dopravní policie ze dne 06.01.2026, Č.j. KRPA-9196-1/ČJ-2026-0000DŽ, TP 65/TP 66 a vyhláškou č. 294/2015 Sb., kterou se provádějí pravidla provozu na pozemních komunikacích.
b) Dopravní značky musí být v reflexním provedení v základní velikosti. Veškeré dopravní značení bude osazeno na odpovídajících nosičích. Umístěním dopravního značení nesmí být narušeno vnímání dopravní situace.
c) Instalace a umístění dopravního značení bude provedeno tak, aby nebránilo provádění údržby komunikace.

d) Městská část Praha 1, Úřad městské části, odbor dopravy, může toto stanovení úpravy provozu na pozemních komunikacích změnit, upravit, doplnit, popřípadě zrušit, bude-li si to vyžadovat veřejný zájem nebo v případě, že dopravní značení bude umístěno v rozporu se stanovenými podmínkami.
e) Dopravní značení č. B 28 má být umístěno nejméně 7 dní před prvním dnem dočasného zákazu nebo omezení stání nebo zastavení silničních vozidel.
f) Ostatní dopravní značení musí být umístěno nejdéle před samotnou účinností tohoto dopravního značení. Na zadní straně každé dopravní značky (mimo dodatkových tabulek) musí být umístěna kopie plánků s rozhodnutím, nebo stanovením povolující umístění této dopravní značky s uvedením jména a tel. spojení odpovědné osoby. Ihned po skončení účinnosti dopravního značení bude dopravní značení uvedeno do původního stavu.
g) Dopravní značení si na vlastní náklady zajišťuje žadatel.

Stanovení dopravního značení nenahrazuje povolení, stanovisko, posouzení, případně jiné opatření dotčeného správního úřadu vyžadované zvláštními předpisy.

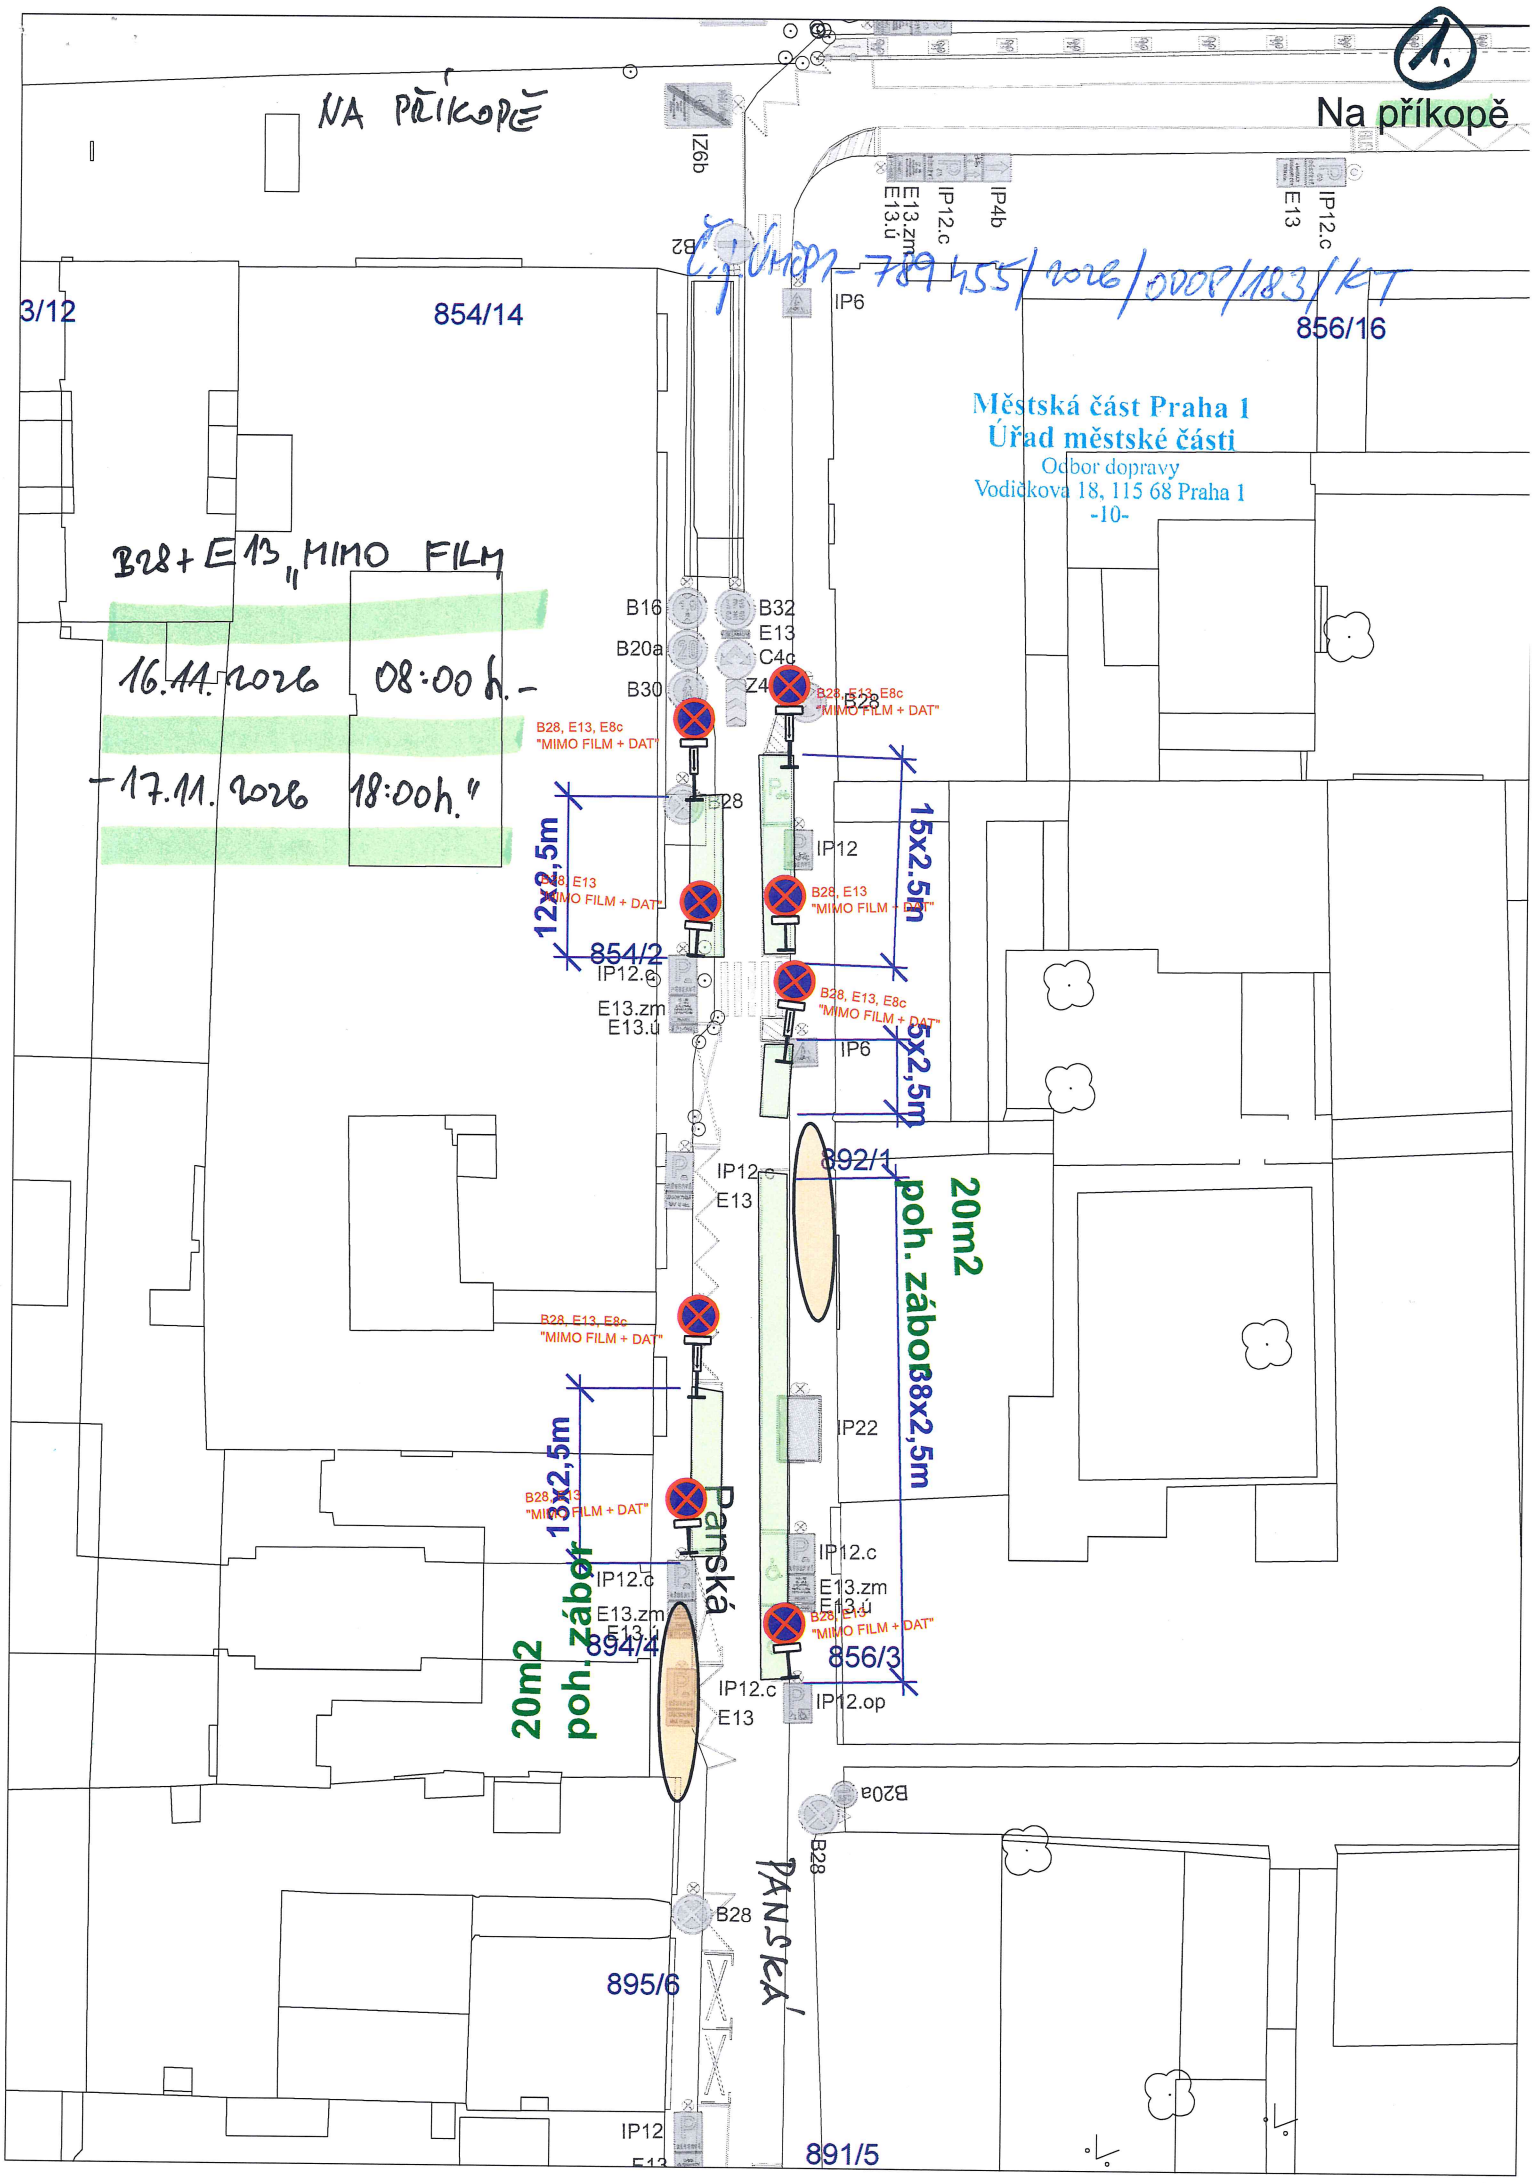
Odůvodnění
Dne 02.11.2026 podala společnost Stillking Features, s.r.o. žádost o stanovení přechodné úpravy provozu na pozemních komunikacích, která se týká osazení dopravního značení z důvodu filmování a stání vozidel techniky k audiovizuální tvorbě Praze 1.

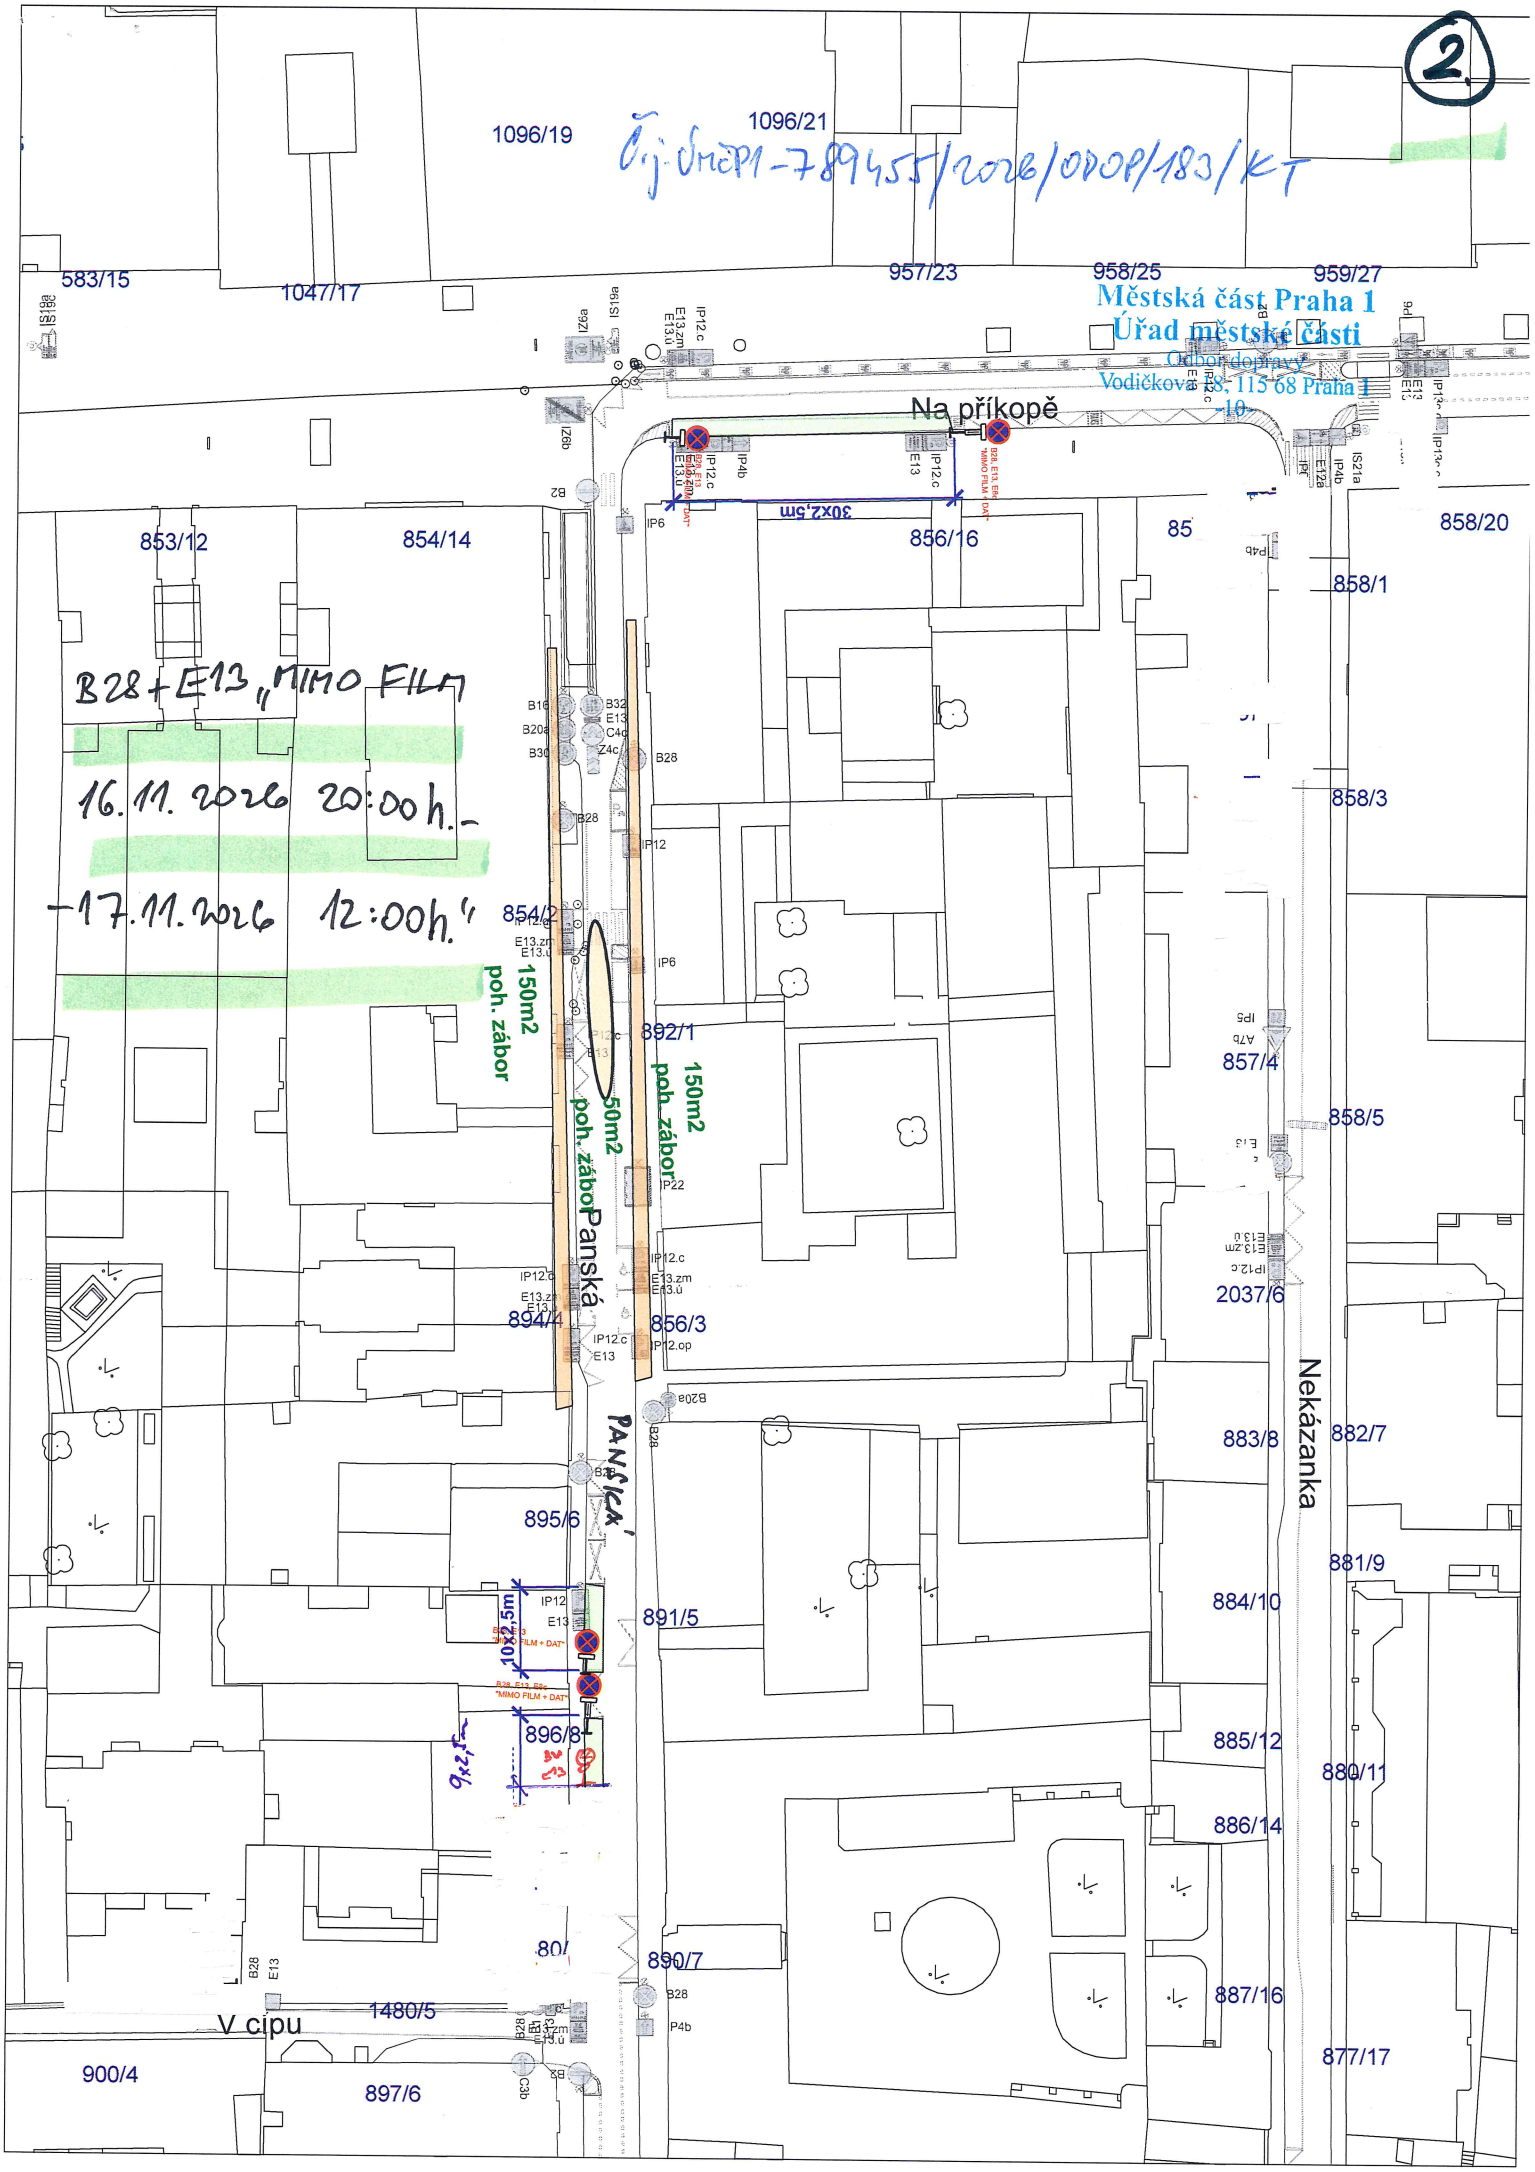
Poučení
Opatření obecné povahy nabývá účinnosti ve lhůtě stanovené zákonem č. 361/2000 Sb., zákon o provozu na pozemních komunikacích. Ve smyslu ust. § 173 odst. 2 zákona č. 500/2004 Sb., správní řád, proti opatření obecné povahy nelze podat řádný opravný prostředek. Ve smyslu ustanovení § 101a a násl. soudního řádu správního je možný přezkum u soudu.

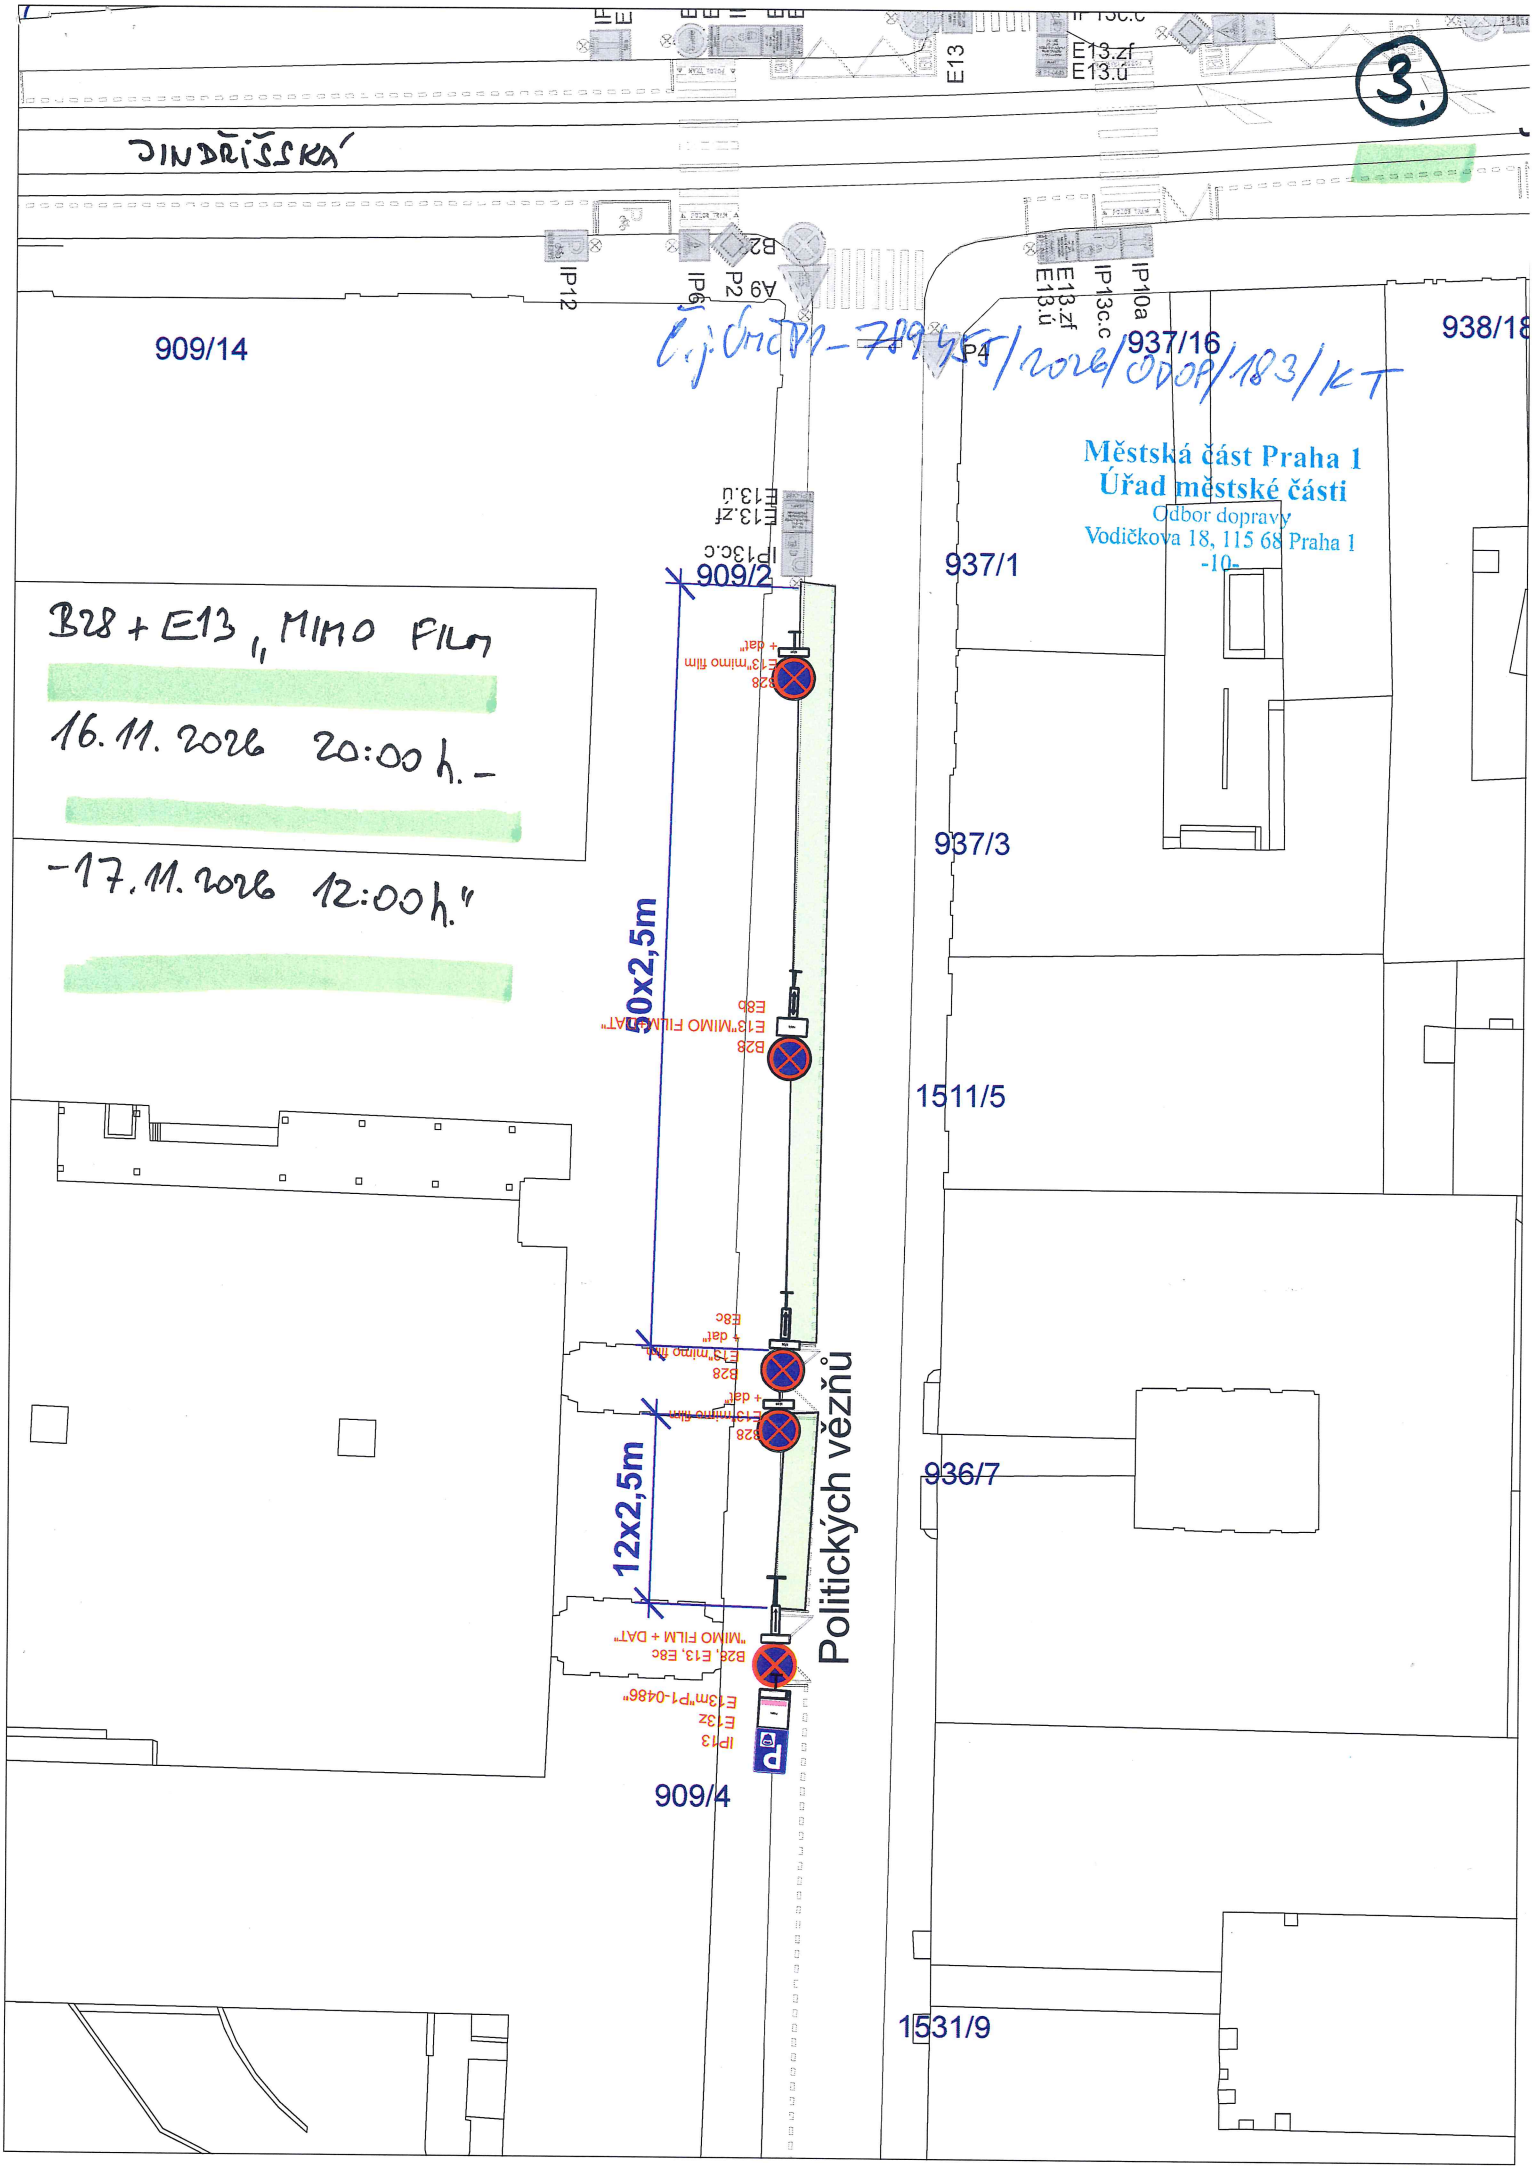
Městská část Praha 1
Úřad městské části
Odbor dopravy
Vodičkova 18, 115 68 Praha 1
-10-

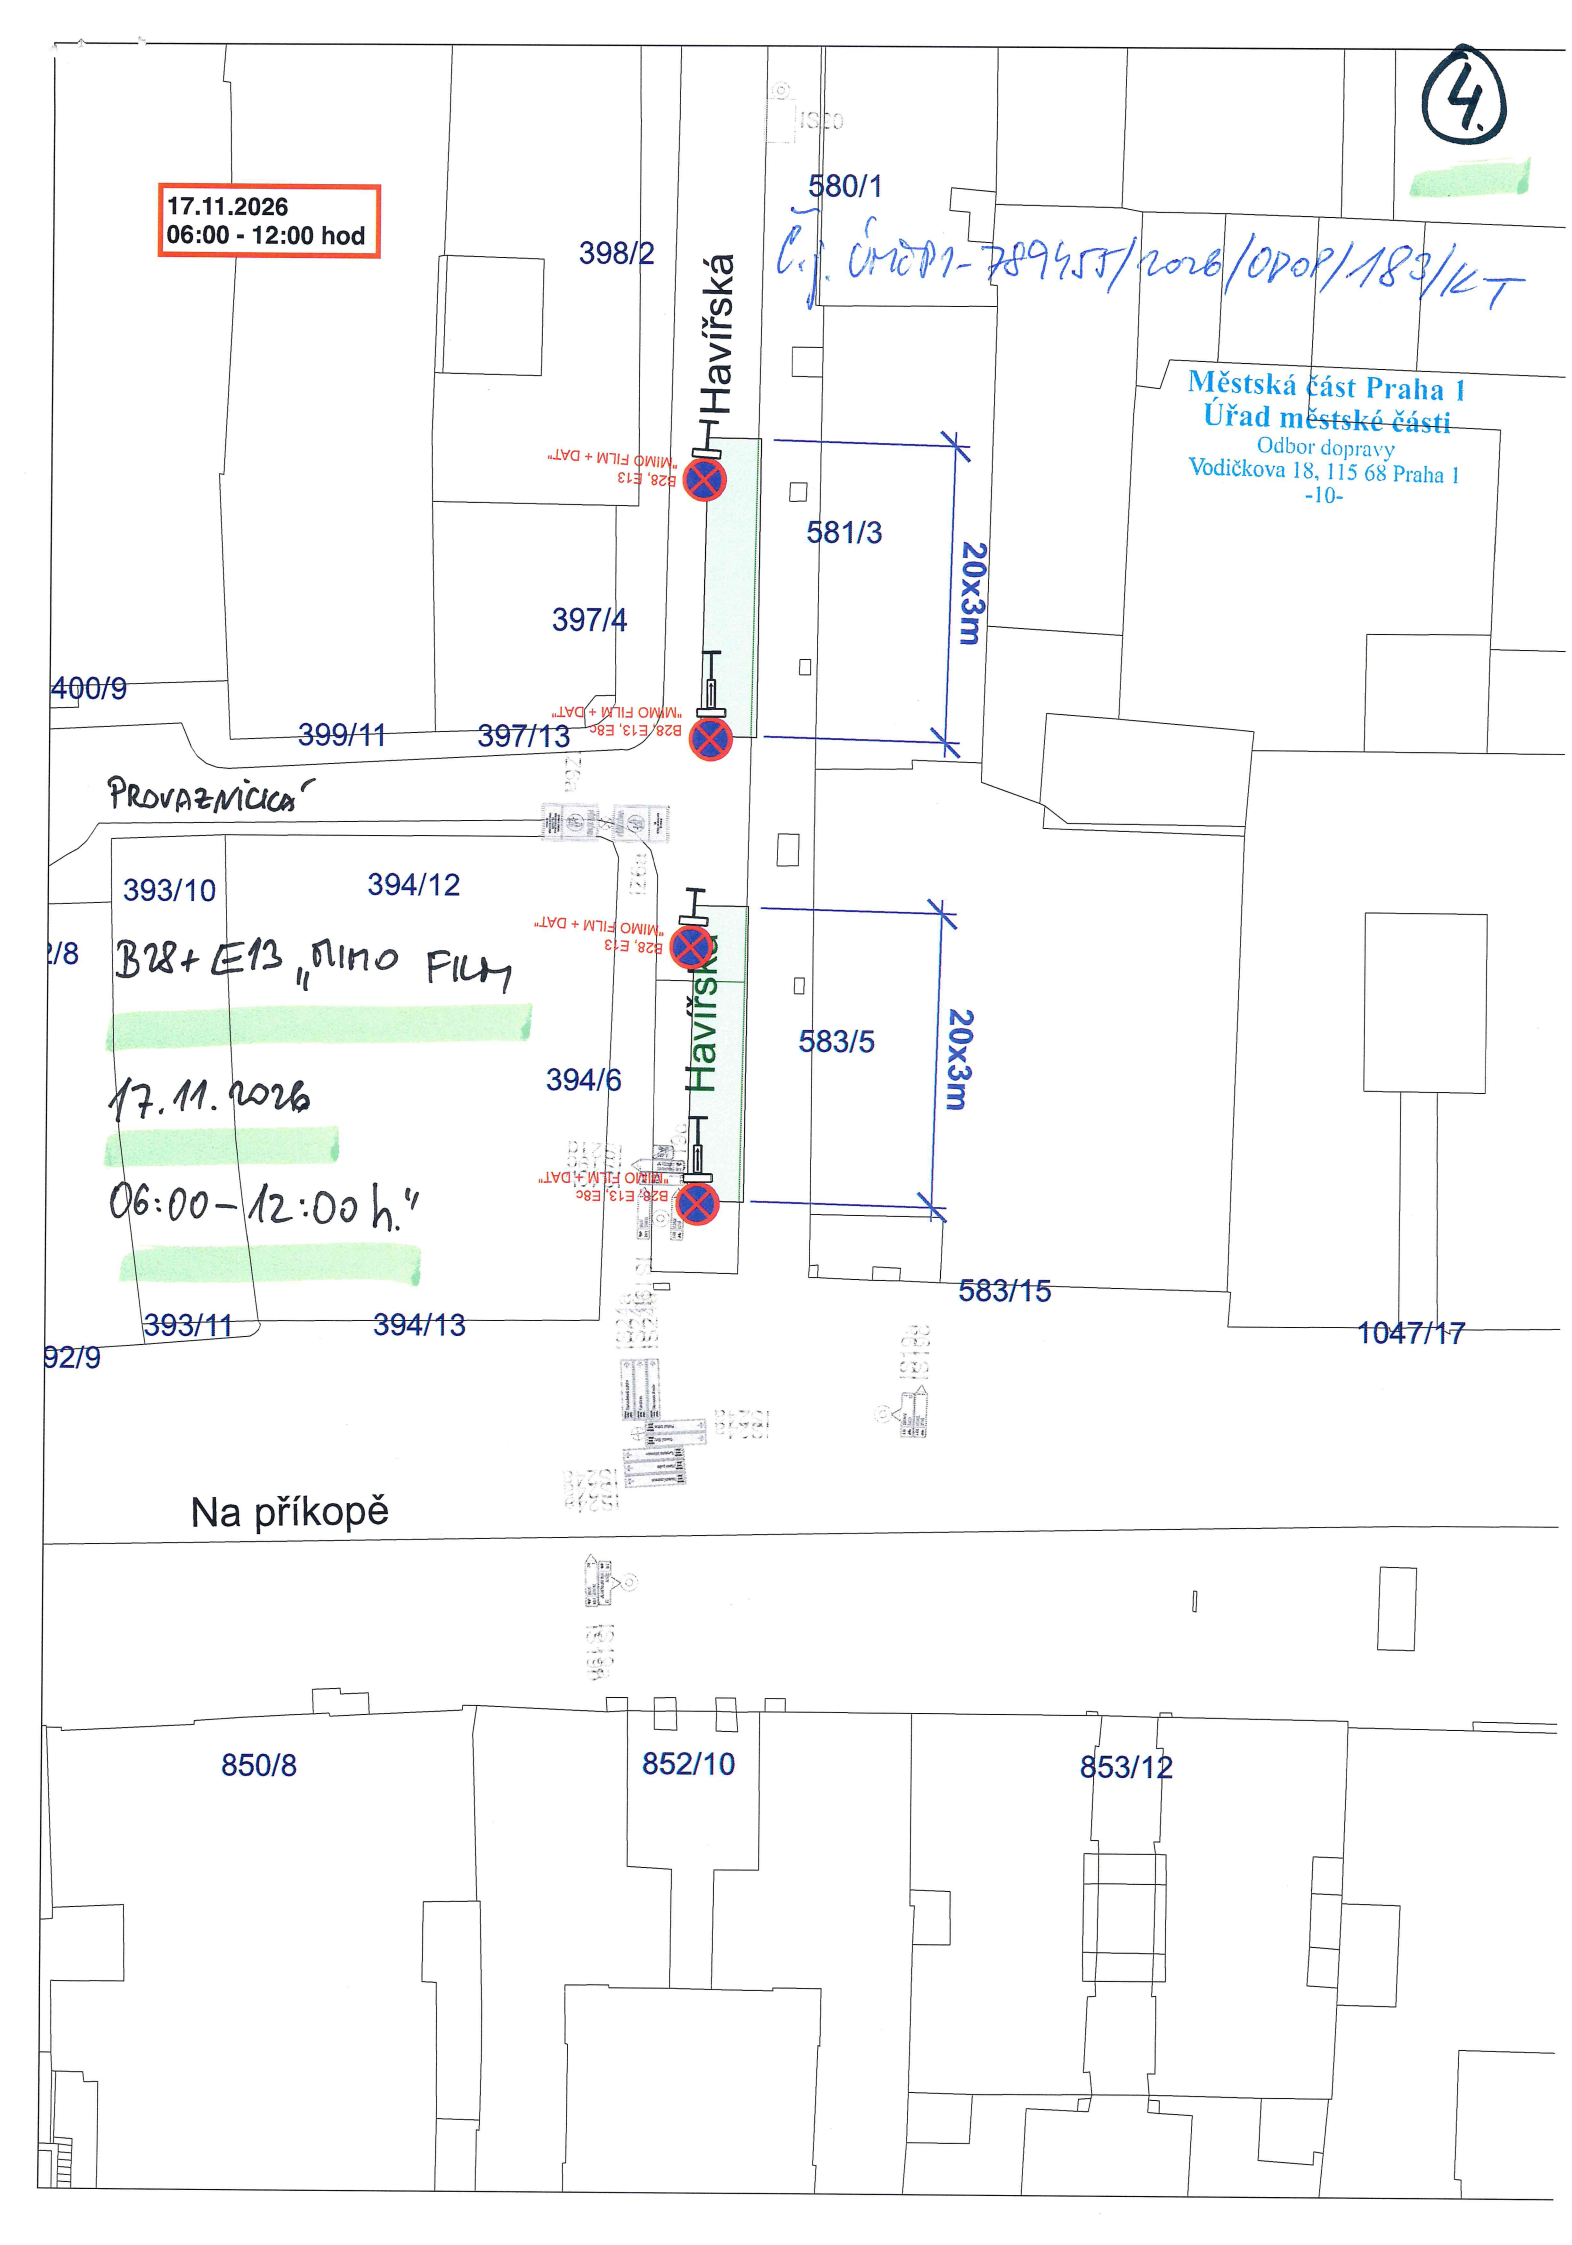
Bc. Ludvík Czital
vedoucí odboru

Přílohy:
Plánky – 4x situace dopravního značení


1.
Na příkopě
NA PŘÍKOPĚ
Č.j. ÚMČP-78455/2026/0008/183/KT
Městská část Praha 1
Úřad městské části
Odbor dopravy
Vodičkova 18, 115 68 Praha 1
-10-
B28 + E13 " MIMO FILM
16.11.2026 08:00 h. -
-17.11.2026 18:00h."
854/14
856/16
3/12
IZ6b
B2
IP6
IP4b
IP12.c
E13.zm
E13.ú
E13
B16
B32
E13
B20a
C4c
B30
Z4
B28
B28, E13, E8c
"MIMO FILM + DAT"
IP12
15x2,5m
12x2,5m
854/2
IP12.c
E13.zm
E13.ú
5x2,5m
892/1
20m2
poh. zábor
8x2,5m
IP22
13x2,5m
Panská
894/4
856/3
IP12.op
B20a
PANSKÁ
895/6
891/5


2
Čj. MCP1-789455/2026/ODOP/183/KT
Městská část Praha 1
Úřad městské části
Odbor dopravy
Vodičkova 28, 115 68 Praha 1
B28+E13 „MIMO FILM"
16.11.2026 20:00h.-
-17.11.2026 12:00h."
Na příkopě
Panská
Nekázanka
V cípu
150m2 poh. zábor
50m2 poh. zábor
150m2 poh. zábor
30x2,5m
10x2,5m
9x2,5m
1096/19
1096/21
583/15
1047/17
957/23
958/25
959/27
853/12
854/14
856/16
858/20
858/1
858/3
858/5
854/2
892/1
857/4
894/4
856/3
2037/6
883/8
882/7
895/6
881/9
884/10
891/5
896/8
885/12
880/11
886/14
890/7
887/16
1480/5
900/4
897/6
877/17


JINDŘIŠSKÁ
3.
E13
E13.zf
E13.ú
IP12
IP6
B2
P2
A9
P4
IP13c.c
IP10a
909/14
937/16
938/18
937/1
937/3
1511/5
936/7
1531/9
909/4
909/2
Č.j. ÚMČP1-78945/2026/ODOP/183/KT
Městská část Praha 1
Úřad městské části
Odbor dopravy
Vodičkova 18, 115 68 Praha 1
-10-
B28 + E13 „MIMO FILM
16.11.2026 20:00 h. –
– 17.11.2026 12:00 h."
50x2,5m
12x2,5m
Politických vězňů
B28
E13 „MIMO FILM + DAT"
E8c
B28, E13, E8c
„MIMO FILM + DAT"
IP13
E13z
E13m"P1-0486"


17.11.2026
06:00 - 12:00 hod
4.
Č.j. ÚMČP1-78955/2026/ODOP/183/KT
Městská část Praha 1
Úřad městské části
Odbor dopravy
Vodičkova 18, 115 68 Praha 1
-10-
580/1
398/2
Havířská
581/3
20x3m
397/4
400/9
399/11
397/13
Provaznická
393/10
394/12
B28+E13 „MIMO FILM
17.11.2026
06:00–12:00 h."
394/6
583/5
20x3m
583/15
1047/17
393/11
394/13
92/9
Na příkopě
850/8
852/10
853/12