
C. M.	NAZEV MISTNOSTI	m²	s.v. (mm)	STENY	PODLAHA	STROP
1.01	OBCHOD	65,7	3700	SDK	STĚRKA	SDK
1.2	OBCHOD	13	2800	SDK/TAPETA	STĚRKA	SDK
1.3	OBCHOD	31,1	3300	SDK +STĚRK.OM /TAPETA	STĚRKA	SDK
1.4	SKLAD	19,8	2340	OMÍTKA ŠTUK.	VINYL	ŠTUK/SDK
1.5	SCHODIŠTĚ	10,4	---	SDK + STĚRK. OM	STĚRKA	SDK
1.6	WC	3,02	2800	SKD/TAPETA	STĚRKA	SDK
1.7	WC	2,78	2800	SDK/TAPETA	STĚRKA	SDK
1.8	KASA	1,9	2800	SDK + STĚRK. OM.	STĚRKA	SDK
	CELKEM	143,0000				

LEGENDA MATERIÁLŮ:

STÁVAJÍCÍ KONSTRUKCE

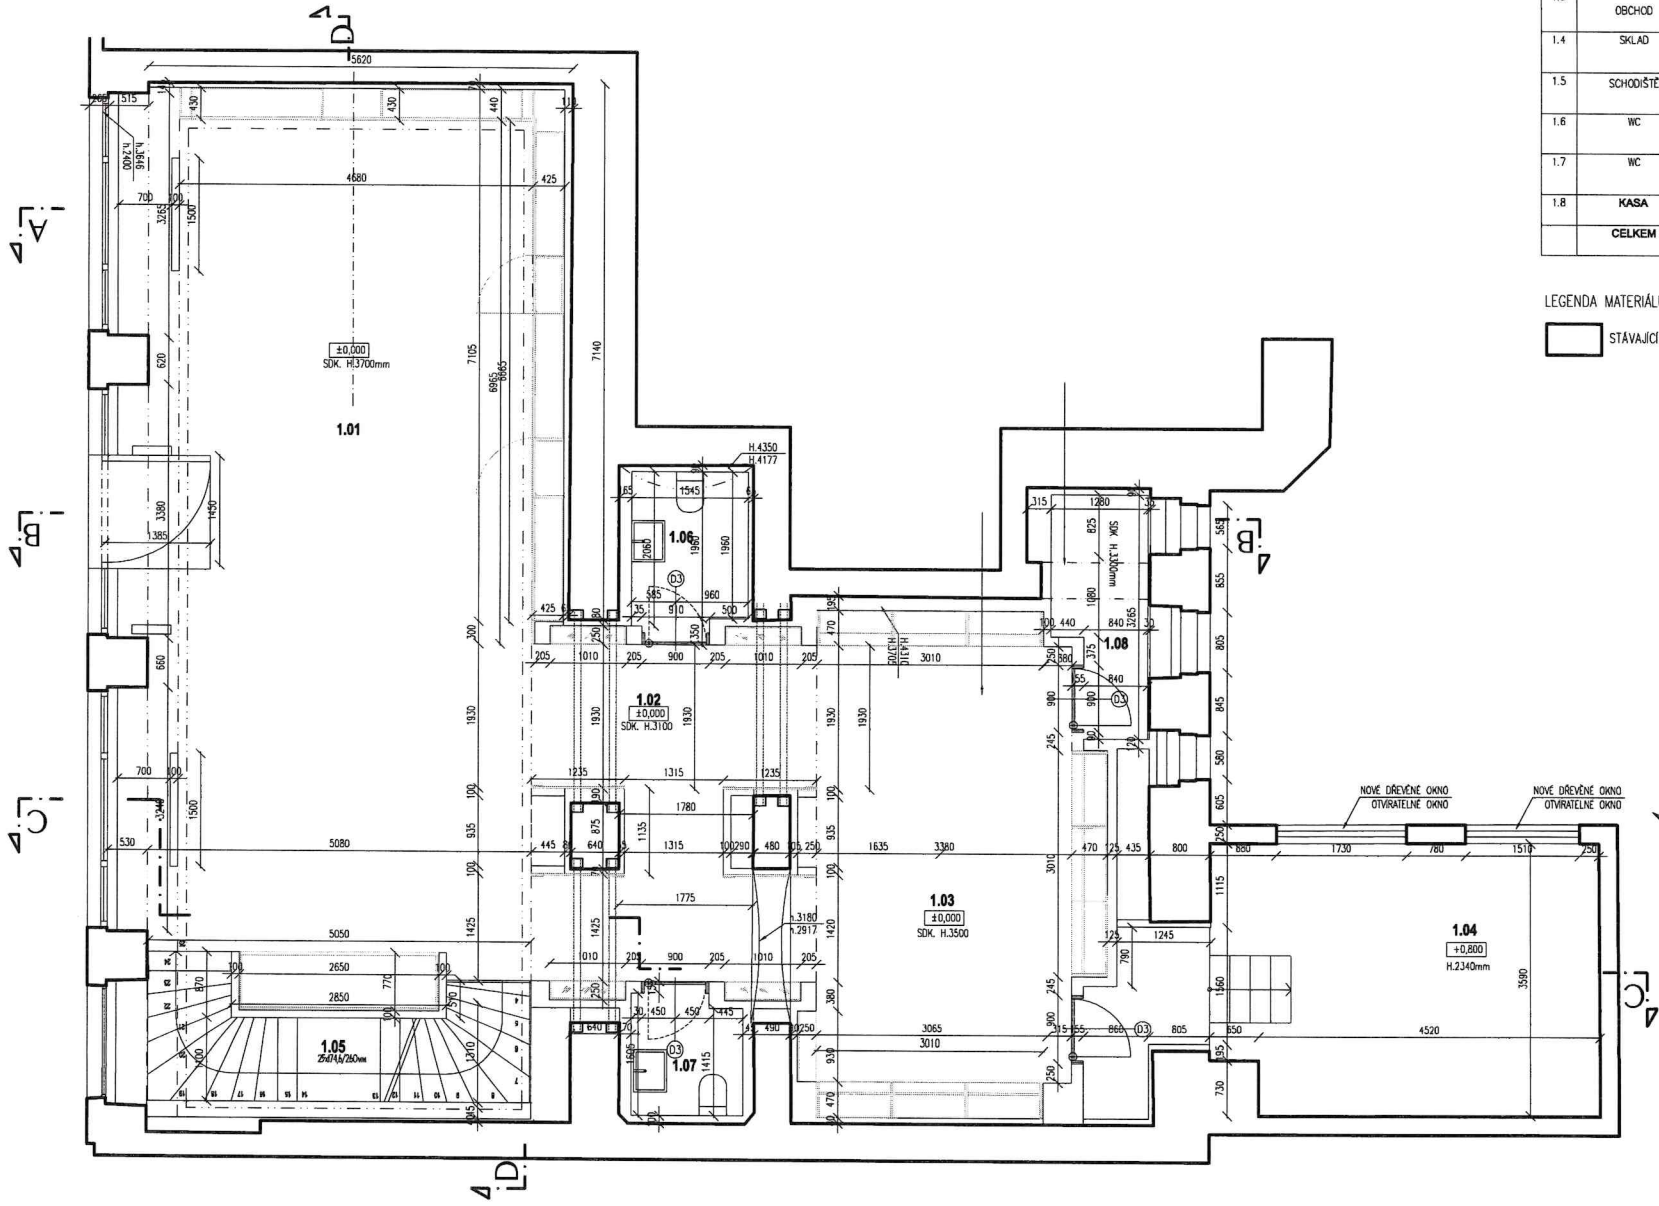



SKUTEČNÉ PROVEDENÍ STAVBY 09/2015


GENERÁLNÍ PROJEKTANT:

ASLB spol. s r.o.
Dětská 178, 100 00, Praha 10 - Strašnice
IČ:24122025, DIČ:CZ 24122025
ateliér:
Sulická 58, 140 00, Praha 4 - Kunratice
+420 605513680
e-mail: atelier@laboskek.eu

PROJEKTANT STAVEBNÍ ČÁSTI:	Ing. arch. Lukáš Bálek		
HIP:	Ing. arch. Lukáš Bálek		
ZODPOVĚDNÝ PROJEKTANT:	Ing. arch. Lukáš Bálek		
VYPRACOVAL	Ing. arch. Lukáš Bálek	Ing. Nikoleta Pulcová	
KONTROLOVAL	Ing. arch. Lukáš Bálek		
INVESTOR :	T-GASTRO a.s. V kolkovně 920/5, Staré Město, 110 00 Praha 1 IČ: 279 69 690	DATUM:	09/2014
KAT. OZ. : STARÉ MĚSTO		ZMĚNA:	
NÁZEV STAVBY:	Stavební úpravy nebytové jednotky spočívající v rozšíření způsobu užívání o prodejní plochu nepotravinářského charakteru	FORMÁT:	A4
MÍSTO STAVBY:	Široká 118/20, Praha 1 parc.č. 787	MĚŘÍTKO:	1 : 100
		STUPEŇ:	DSPS
PŮDORYS 1.NP_SPACEPLAN		SADA	D
		Čís.	1

LEGENDA MATERIÁLŮ:

STÁVAJÍCÍ KONSTRUKCE

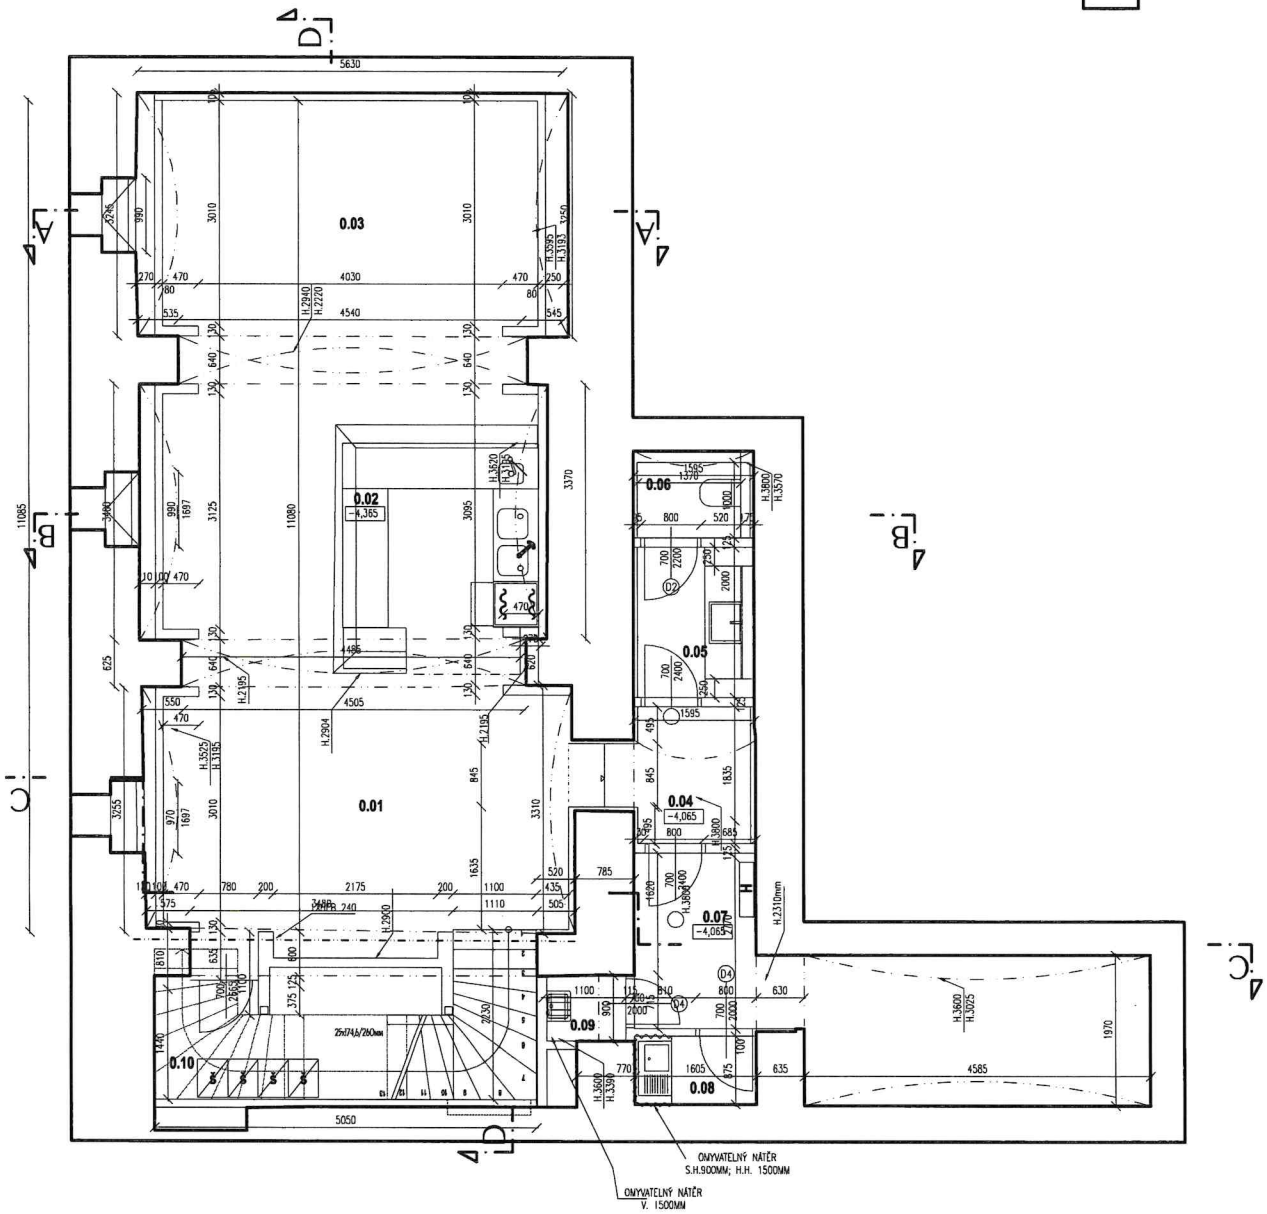

LEGENDA MÍSTNOSTÍ						
Č. M.	NÁZEV MÍSTNOSTI		s.v. (mm)	STĚNY	PODLAHA	STROP
0.01	ODBYTOVÁ PLOCHA	22.1	3195–3595	HYDROIZ.STĚRKA, SDK	STĚRKA	CIHLY, MALBA
0.02	BAR	17.3	3195–3595	CIHLY, MALBA	STĚRKA	CIHLY, MALBA
0.03	ODBYTOVÁ PLOCHA	15.4	3195–3595	HYDROIZ.STĚRKA, SDK/	STĚRKA	CIHLY, MALBA
0.04	CHODBA	3.4	2500	HYDROIZ.STĚRKA, SDK/KER. OBKLAD DO 2500MM	STĚRKA	SDK PODHLED
0.05	PŘEDSÍŇKA	3.0	2500	HYDROIZ.STĚRKA, SDK/ KER. OBKLAD DO 2500MM	STĚRKA	SDK PODHLED
0.06	WC	1.3	3025–3600	HYDROIZ.STĚRKA, SDK/ KER. OBKLAD DO V 2500MM	STĚRKA	SDK PODHLED
0.07	SKLAD	12.0	3570–3800	HYDR.STĚRKY/ MALBA	STĚRKA	ŠTUK OM
0.08	ČAJOVÁ KUCHYŇKA	1.4	2500	HYDROIZ. STĚRKY/MALBA	STĚRKA	ŠTUK.OM.
0.09	ÚKLIDOVÁ MÍSTNOST	0.9	2500	HYDROIZ. STĚRKY/ KER.OBKLAD DO V 2500MM	STĚRKA	ŠTUK.OM.
0.10	ŠATNA ZAMĚSTNANCŮ	5.4	2100	CIHLY, MALBA	STĚRKA	ŠTUK. OM
	CELKEM	82.2				



SKUTEČNÉ PROVEDENÍ STAVBY 09/2015

GENERÁLNÍ PROJEKTANT:	ASLB spol. s r.o. Dělská 179, 100 00, Praha 10 - Strašnice IČ:24122025, DIČ:CZ 24122025 ateliér: Sulická 58, 140 00, Praha 4 - Kunratice +420 603513660 e-mail: atelier@lukasbolek.eu		
PROJEKTANT STAVEBNÍ ČÁSTI	Ing. arch. Lukáš Bolek		
HIP:	Ing. arch. Lukáš Bolek		
ZODPOVĚDNÝ PROJEKTANT:	Ing. arch. Lukáš Bolek		
VYPRACOVAL	Ing. arch. Lukáš Bolek		
KONTROLOVAL	Ing. arch. Lukáš Bolek		
INVESTOR :	T-GASTRO s.r.o. V kolkovně 920/5, Staré Město, 110 00 Praha 1 IČ: 279 69 890	DATUM:	09/2015
KAT. OZ. : STARÉ MĚSTO		ZMĚNA:	
NÁZEV STAVBY:	Stavební úpravy nebytové jednotky spočívající v rozšíření způsobu užívání o prodejní plochu nepotravinářského charakteru	FORMÁT	A4
MÍSTO STAVBY:	Široká 118/20, Praha 1 parc.č. 787	MĚŘÍTKO:	1 : 100
		STUPEŇ:	DSPS
NÁZEV VÝKRESU:	PŮDORYS 1.PP	SADA	D
		Čís.	1