

IČNÍ POHLED

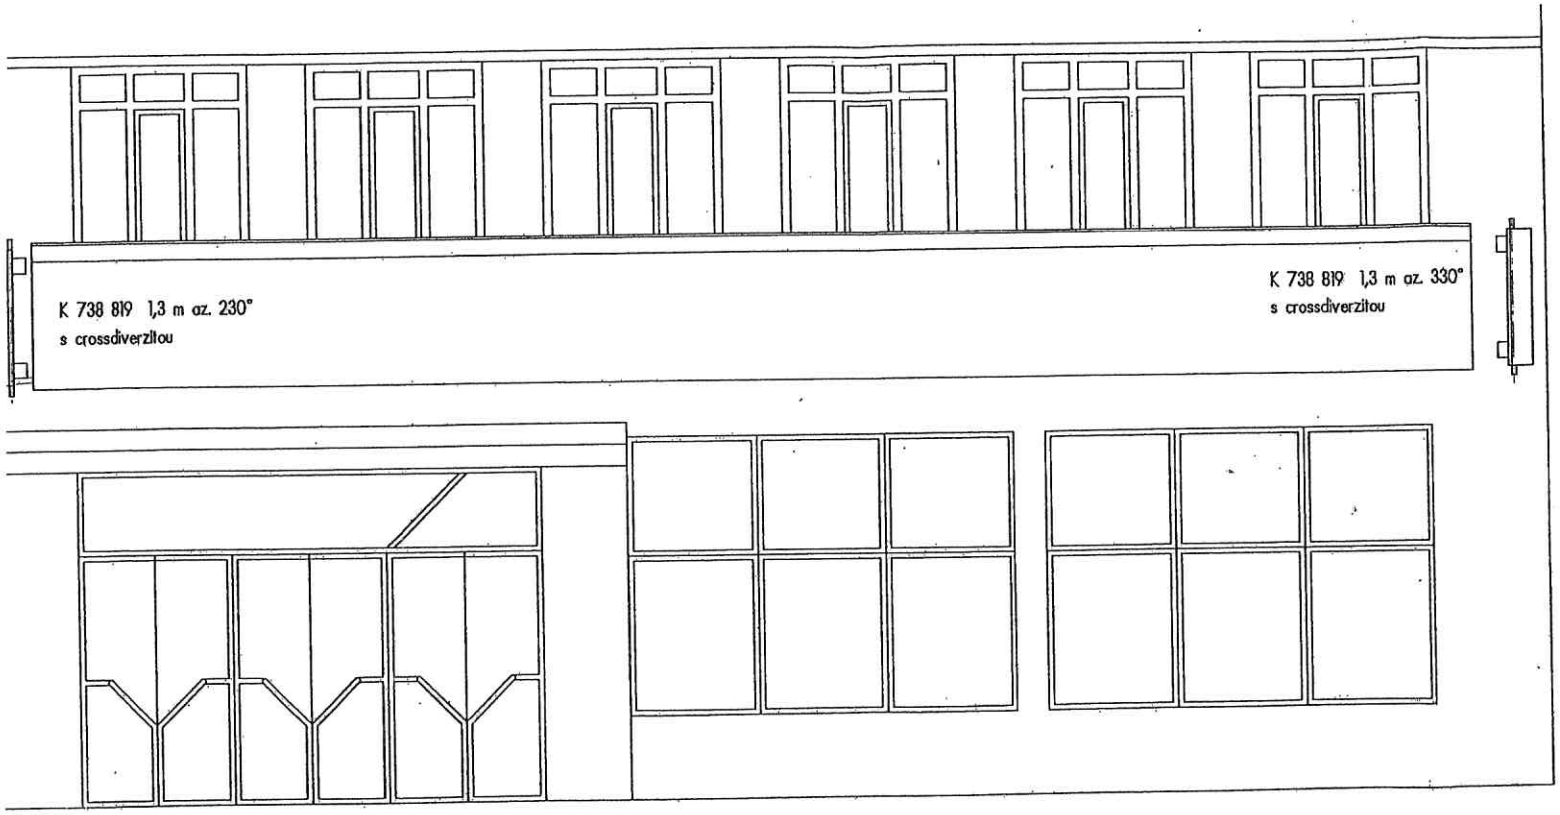


ŘEZ

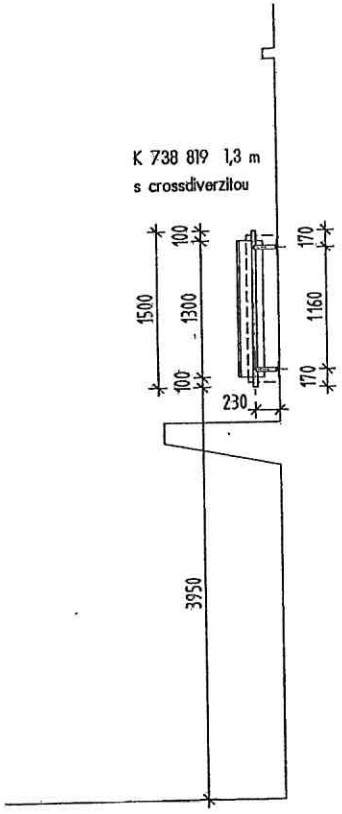


RHM projektová, inženýrská a obchodní spol. s r. o. Rybalkova 55, Praha 10 - tel./fax. 02/745 896		IČO : 496 17 389 Na domovině 690, Praha 4	
Investor: EuroTel s. r. o. Sokolovská 855, Praha 9	Kontrolovat: Ing. Pavel Molčík Vypracoval: Ing. Eva Petrová	Formát:	2xA4
		Měřítko:	1 : 50
Akce: ZÁKLADNOVÁ STANICE PISME Ve Smečkách 26, Praha 1		Datum:	únor 1998
		Arch. číslo:	RHM - 98 - 18
		Stupeň:	PS
Výkres: ULIČNÍ POHLED A ŘEZ		2.5	

PŮDORYS 1 : 50

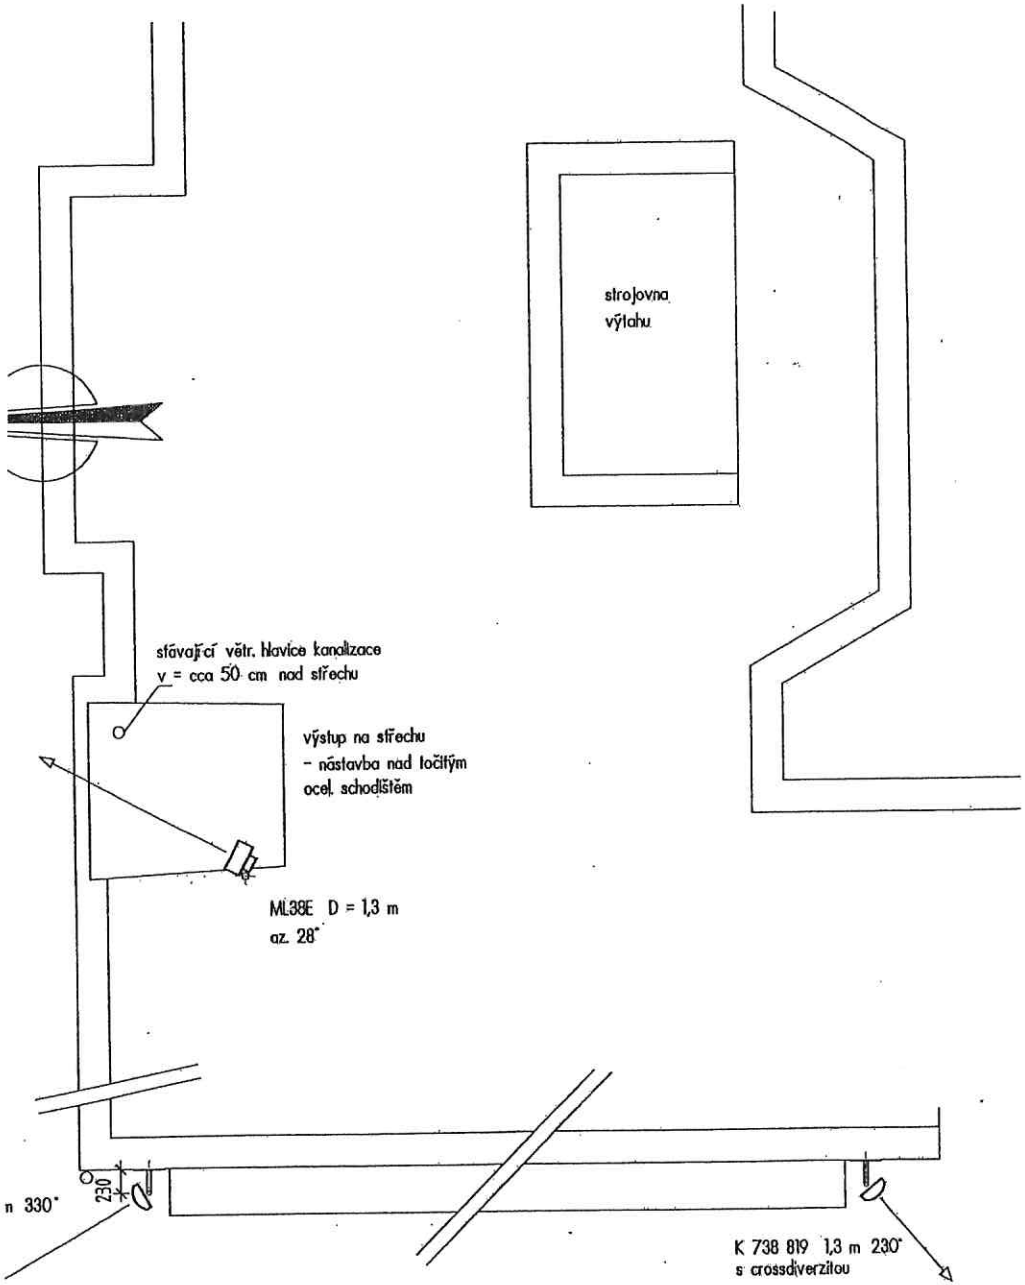


Tyto antény jsou umístěny na fasádě
v úrovni předstupujícího zábradlí fr. oken
v 1. patře. Antény jsou od sebe cca 15 m.


ŘEZ 1 - 1 1:50

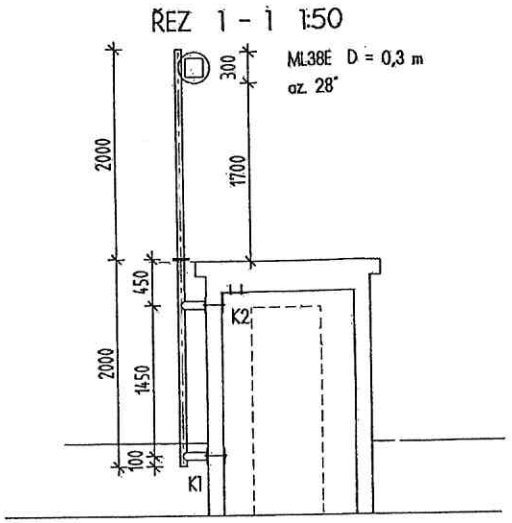

ŘEZ 2 - 2 1:50

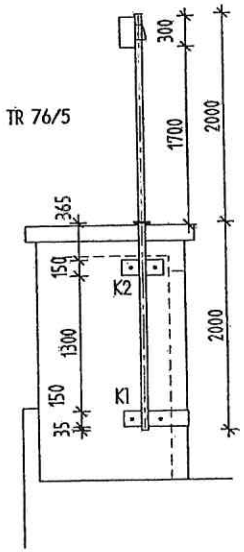


PŮDORYS 1 : 50

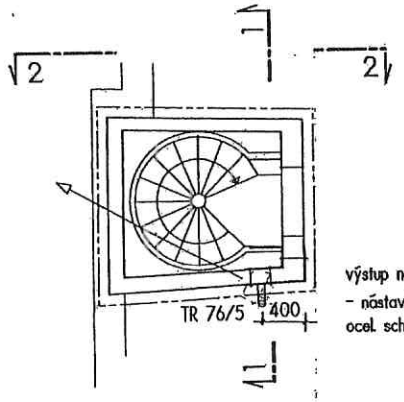


STOŽÁRY BUDOU OPATŘENY ODNÍMATELNÝMI
OCEL. STUPAČKAMI

RHM projektová, inženýrská a obchodní spol. s r. o. Rybalkova 55, Praha 10 - tel./fax: 02/745 896			IČO : 496 17 389 Na domovině 690, Praha 4
Investor: EuroTel s. r. o. Sokolovská 855, Praha 9	Kontrolovat: Ing. Pavel Molčík Vypracovat: Ing. Eva Petrová	Formát:	2xA4
		Měřítko:	1 : 50
Akce: ZÁKLADNOVÁ STANICE PISME Ve Smečkách 26, Praha 1		Datum:	únor 1998
		Arch. číslo:	RHM - 98 - 18
		Stupeň:	PS
Výkres: STŘECHA			2.3


PŮDORYS nový stav

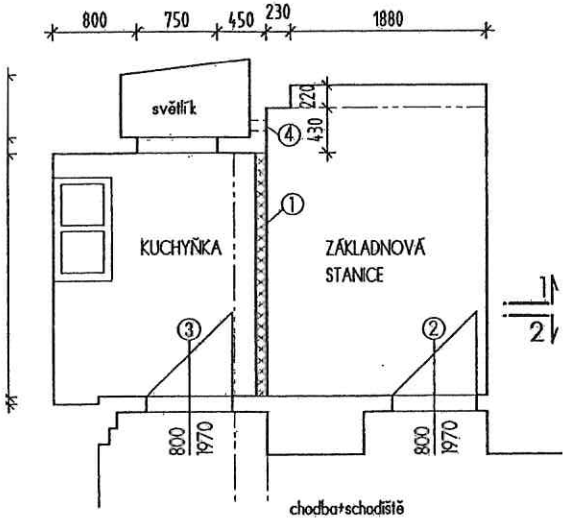


PŮDORYS stáv. stav

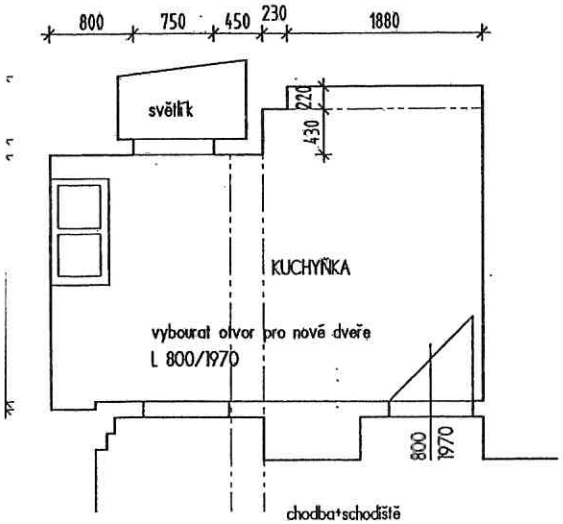

ŘEZ 1 - 1

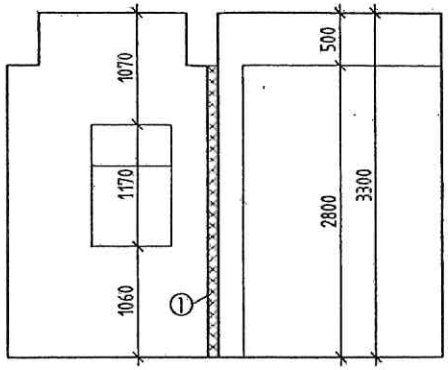


ŘEZ 2 - 2

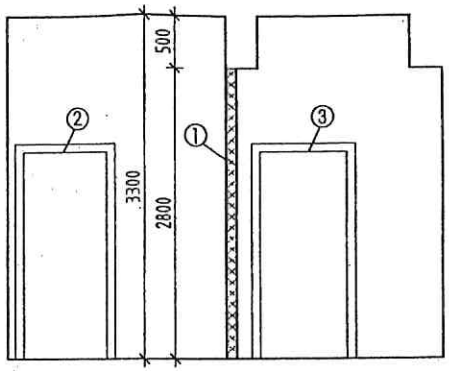


① přepažení prostoru příčkou YTONG tl. 100 mm
② nové dveře L 800/1970 s pož. odolností 30 min.
③ nové dveře L 800/1970
④ prostup pro hadici klimatizace a kabely

RHM projektová, inženýrská a obchodní spol. s r. o. Rybalkova 55, Praha 10 - tel./fax. 02/745 896			IČO : 496 17 389 Na domovině 690, Praha 4
Investor: EuroTel s. r. o. Sokolovská 855, Praha 9	Kontrolovat: Ing. Pavel Molčík	Formát:	2xA4
	Vypracovat: Ing. Eva Petrová	Měřítko:	1 : 50
Akce: ZÁKLADNOVÁ STANICE PÍSME Ve Smečkách 26, Praha 1		Datum:	únor 1998
		Arch. číslo:	RHM - 98 - 18
		Stupeň:	PS
Výkres: PŮDORYS A ŘEZY ZS			2.2

PŮDORYS ZS

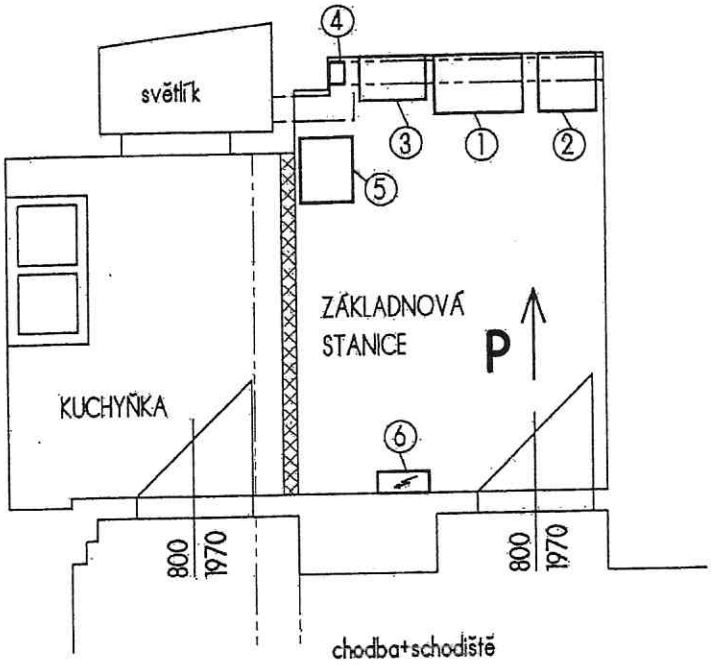

POHLED P

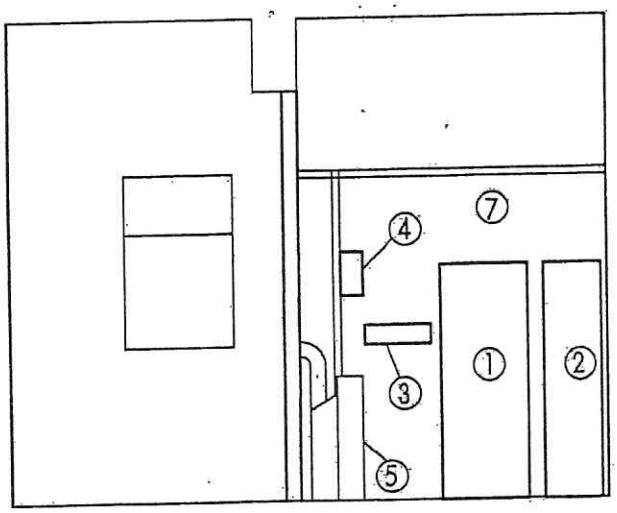

① DE 34
② ASCOM AU
③ vnitř jednotka minilinku
④ Krone pásky
⑤ klimajednotka REMCO
⑥ el. rozvaděč
⑦ rošt Nokia

IRHM	projektová, inženýrská a obchodní spol. s r. o. Rybalkova 55, Praha 10 - tel./fax. 02/745 896	IČO : 496 17 389 Na domovině 690, Praha 4	
Investor: EuroTel s. r. o. Sokolovská 855, Praha 9	Kontroloval: Ing. Pavel Molčík Vypracoval: Ing. Eva Petrová	Formát:	2xA4
		Měřítko:	1 : 50
Akce: ZÁKLADNOVÁ STANICE PÍSME Ve Smečkách 26, Praha 1		Datum:	únor 1998
		Arch. číslo:	RHM - 98 - 18
		Stupeň:	PS
Výkres: UMÍSTĚNÍ TECHNOLOGIE			2.4