V Praze dne:

Policie České republiky
Krajské ředitelství policie hl. m. Prahy
Odbor služby dopravní policie
Kongresová 1666/2
140 21 Praha 4

ŽÁDOST O SOUHLAS SE ZVLÁŠTNÍM UŽÍVÁNÍM KOMUNIKACE

Žádáme Vás o posouzení projektové dokumentace z hlediska bezpečnosti a plynulosti provozu na pozemních komunikacích a vydání souhlasu se zvláštním užíváním komunikace a vyjádření k souvisejíci přechodné úpravě provozu na pozemní komunikaci ve smyslu § 77, odst. 1, písm. c), zákona č. 361/2000 Sb., o silničním provozu. Souhlas bude sloužit jako podklad pro vydání rozhodnutí silničního správního úřadu - povolení zvláštního užívání komunikace ve smyslu § 25, odst. 6, zákona č. 13/1997 Sb., o pozemních komunikacích, v platném znění.

Komunikace: Kaprova

Termín: 27.11.2026

Důvod: mobilní jeřáb - stěhování klimatizace na střechu

ŽADATEL:
Název firmy (práv./fyz.osoby): ALTRON a.s.
Adresa: Novodvorská 138 142 00 Praha 4
Kontaktní osoba, telefon: Jakub Odlas 606665434

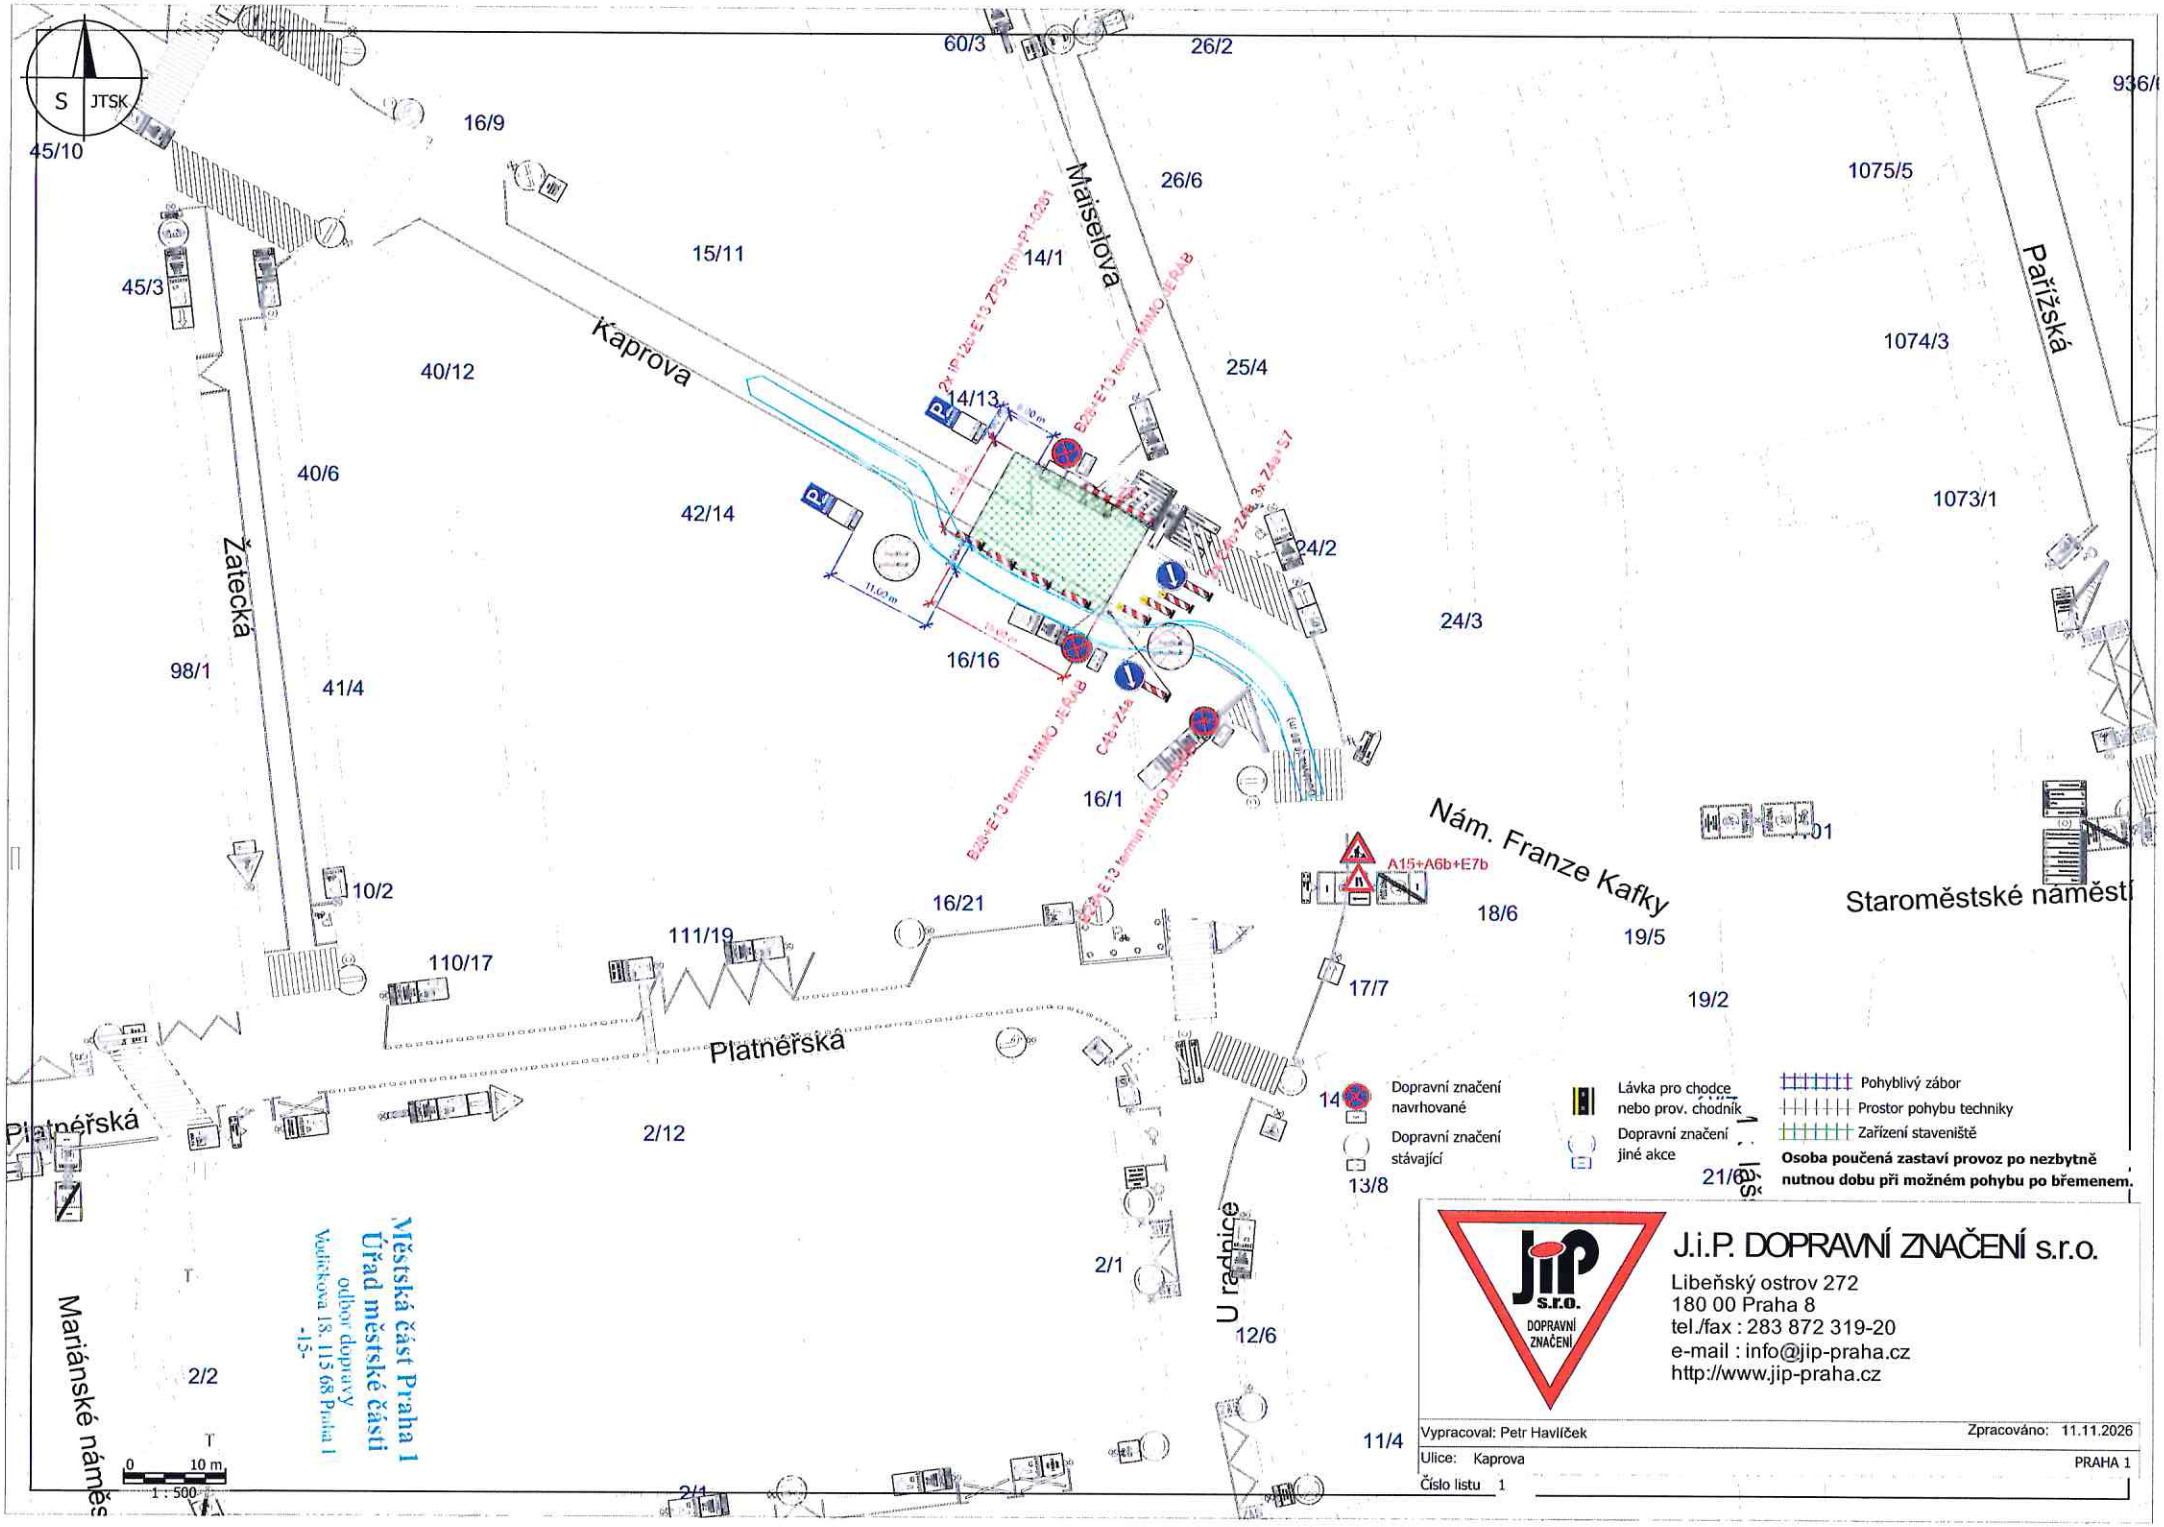
INVESTOR:
Název firmy (práv./fyz.osoby): MHMP
Adresa: Mariánské nám. 2 Praha 1
Kontaktní osoba/telefon:

ZHOTOVITEL:
Název firmy (práv./fyz. osoby): ALTRON a.s.
Adresa: viz výše
Kontaktní osoba/telefon:

Podpis žadatele:

Městská část Praha 1
Úřad městské části
odbor dopravy
Vodičkova 18, 115 68 Praha 1
-15-

Příloha: situace dopravního řešení / návrhu dopravně inženýrského opatření


S
JTSK
Kaprova
Maiselova
Pařížská
Žatecká
Platnéřská
Nám. Franze Kafky
Staroměstské náměstí
U radnice
Mariánské náměstí
60/3
26/2
16/9
45/10
15/11
14/1
26/6
1075/5
45/3
40/12
14/13
25/4
1074/3
40/6
42/14
24/2
1073/1
24/3
98/1
41/4
16/16
16/1
10/2
16/21
18/6
19/5
111/19
110/17
17/7
19/2
2/12
2/1
12/6
11/4
2/2
A15+A6b+E7b
B28+E13 termín MIMO HERNÍ
Dopravní značení navrhované
Dopravní značení stávající
Lávka pro chodce nebo prov. chodník
Dopravní značení jiné akce
Pohyblivý zábor
Prostor pohybu techniky
Zařízení staveniště
Osoba poučená zastaví provoz po nezbytně nutnou dobu při možném pohybu po břemenem.
Městská část Praha 1
Úřad městské části
odbor dopravy
Vodičkova 18, 115 68 Praha 1
-15-
0
10 m
1 : 500
J.i.P. DOPRAVNÍ ZNAČENÍ s.r.o.
Libeňský ostrov 272
180 00 Praha 8
tel./fax : 283 872 319-20
e-mail : info@jip-praha.cz
http://www.jip-praha.cz
Vypracoval: Petr Havlíček
Zpracováno: 11.11.2026
Ulice: Kaprova
PRAHA 1
Číslo listu 1