MĚSTSKÁ ČÁST PRAHA 1
ÚŘAD MĚSTSKÉ ČÁSTI
Odbor dopravy

PID

66 Location s.r.o.
Zenklova 66/230
Kobylisy
182 00 Praha 8
IČ: 025 93 866
Lucie Záhorcová
+420 777 226 012

| Č. j. | Vyřizuje / linka | Datum |
|---|---|---|
| UMCP1 818454/2026/ODOP/193/KT | Pavel Kotlár/386 | 18.11.2026 |

**Opatření obecné povahy**

Městská část Praha 1, Úřad městské části, odbor dopravy, jako příslušný správní úřad dle ust. § 124 odst. 6 zákona č. 361/2000 Sb., o provozu na pozemních komunikacích a o změně některých zákonů, ve znění pozdějších předpisů, (dále jen zákon o silničním provozu) a podle ust. § 171 a § 173 odst. 1 zákona č. 500/2004 Sb., správní řád, na základě posouzení žádosti o stanovení přechodné úpravy provozu na pozemních komunikacích UMCP1 781726/2026 podané dne 02.11.2026 a po projednání s příslušným orgánem Policie ČR, Krajské ředitelství Policie hl. m. Prahy – odbor služby dopravní policie

vydává

podle ust. § 77 odst. 1 písm. c), odst. 5 a § 78 zákona č. 361/2000 Sb., zákon o silničním provozu a vyhlášky č. 294/2015 Sb., kterou se provádějí pravidla provozu na pozemních komunikacích

**opatření obecné povahy -**
**stanovení přechodné úpravy provozu na pozemní komunikaci Soukenická v Praze 1**

spočívající v umístění dopravního značení a zařízení na místní komunikaci v rozsahu B 28 + E 13, E 8b, E 8c, IP 12 + E 13 s textem „PO - NE 08 - 06 h. S PLATNÝM PARKOVACÍM OPRÁVNĚNÍM OBLAST 1“ + E 13 se symbolem a textem „ P1-0582“ dle přiložené dokumentace, která je nedílnou součástí tohoto stanovení, za níže uvedených podmínek pro jejich realizaci:

a) Osazení dopravního značení a zařízení bude provedeno v souladu s vyjádřením Policie ČR, Krajského ředitelství Policie hl. m. Prahy – odboru služby dopravní policie ze dne 06.01.2026, Č.j. KRPA-9196-1/ČJ-2026-0000DŽ, TP 65/TP 66 a vyhláškou č. 294/2015 Sb., kterou se provádějí pravidla provozu na pozemních komunikacích.
b) Dopravní značky musí být v reflexním provedení v základní velikosti. Veškeré dopravní značení bude osazeno na odpovídajících nosičích. Umístěním dopravního značení nesmí být narušeno vnímání dopravní situace.
c) Instalace a umístění dopravního značení bude provedeno tak, aby nebránilo provádění údržby komunikace.

d) Městská část Praha 1, Úřad městské části, odbor dopravy, může toto stanovení úpravy provozu na pozemních komunikacích změnit, upravit, doplnit, popřípadě zrušit, bude-li si to vyžadovat veřejný zájem nebo v případě, že dopravní značení bude umístěno v rozporu se stanovenými podmínkami.
e) Dopravní značení č. B 28 má být umístěno nejméně 7 dní před prvním dnem dočasného zákazu nebo omezení stání nebo zastavení silničních vozidel. Ostatní dopravní značení musí být umístěno nejdéle před samotnou účinností tohoto dopravního značení. Na zadní straně každé dopravní značky (mimo dodatkových tabulek) musí být umístěna kopie plánků s rozhodnutím, nebo stanovením povolující umístění této dopravní značky s uvedením jména a tel. spojení odpovědné osoby. Ihned po skončení účinnosti dopravního značení bude dopravní značení uvedeno do původního stavu.
f) Dopravní značení si na vlastní náklady zajišťuje žadatel.

Stanovení dopravního značení nenahrazuje povolení, stanovisko, posouzení, případně jiné opatření dotčeného správního úřadu vyžadované zvláštními předpisy.

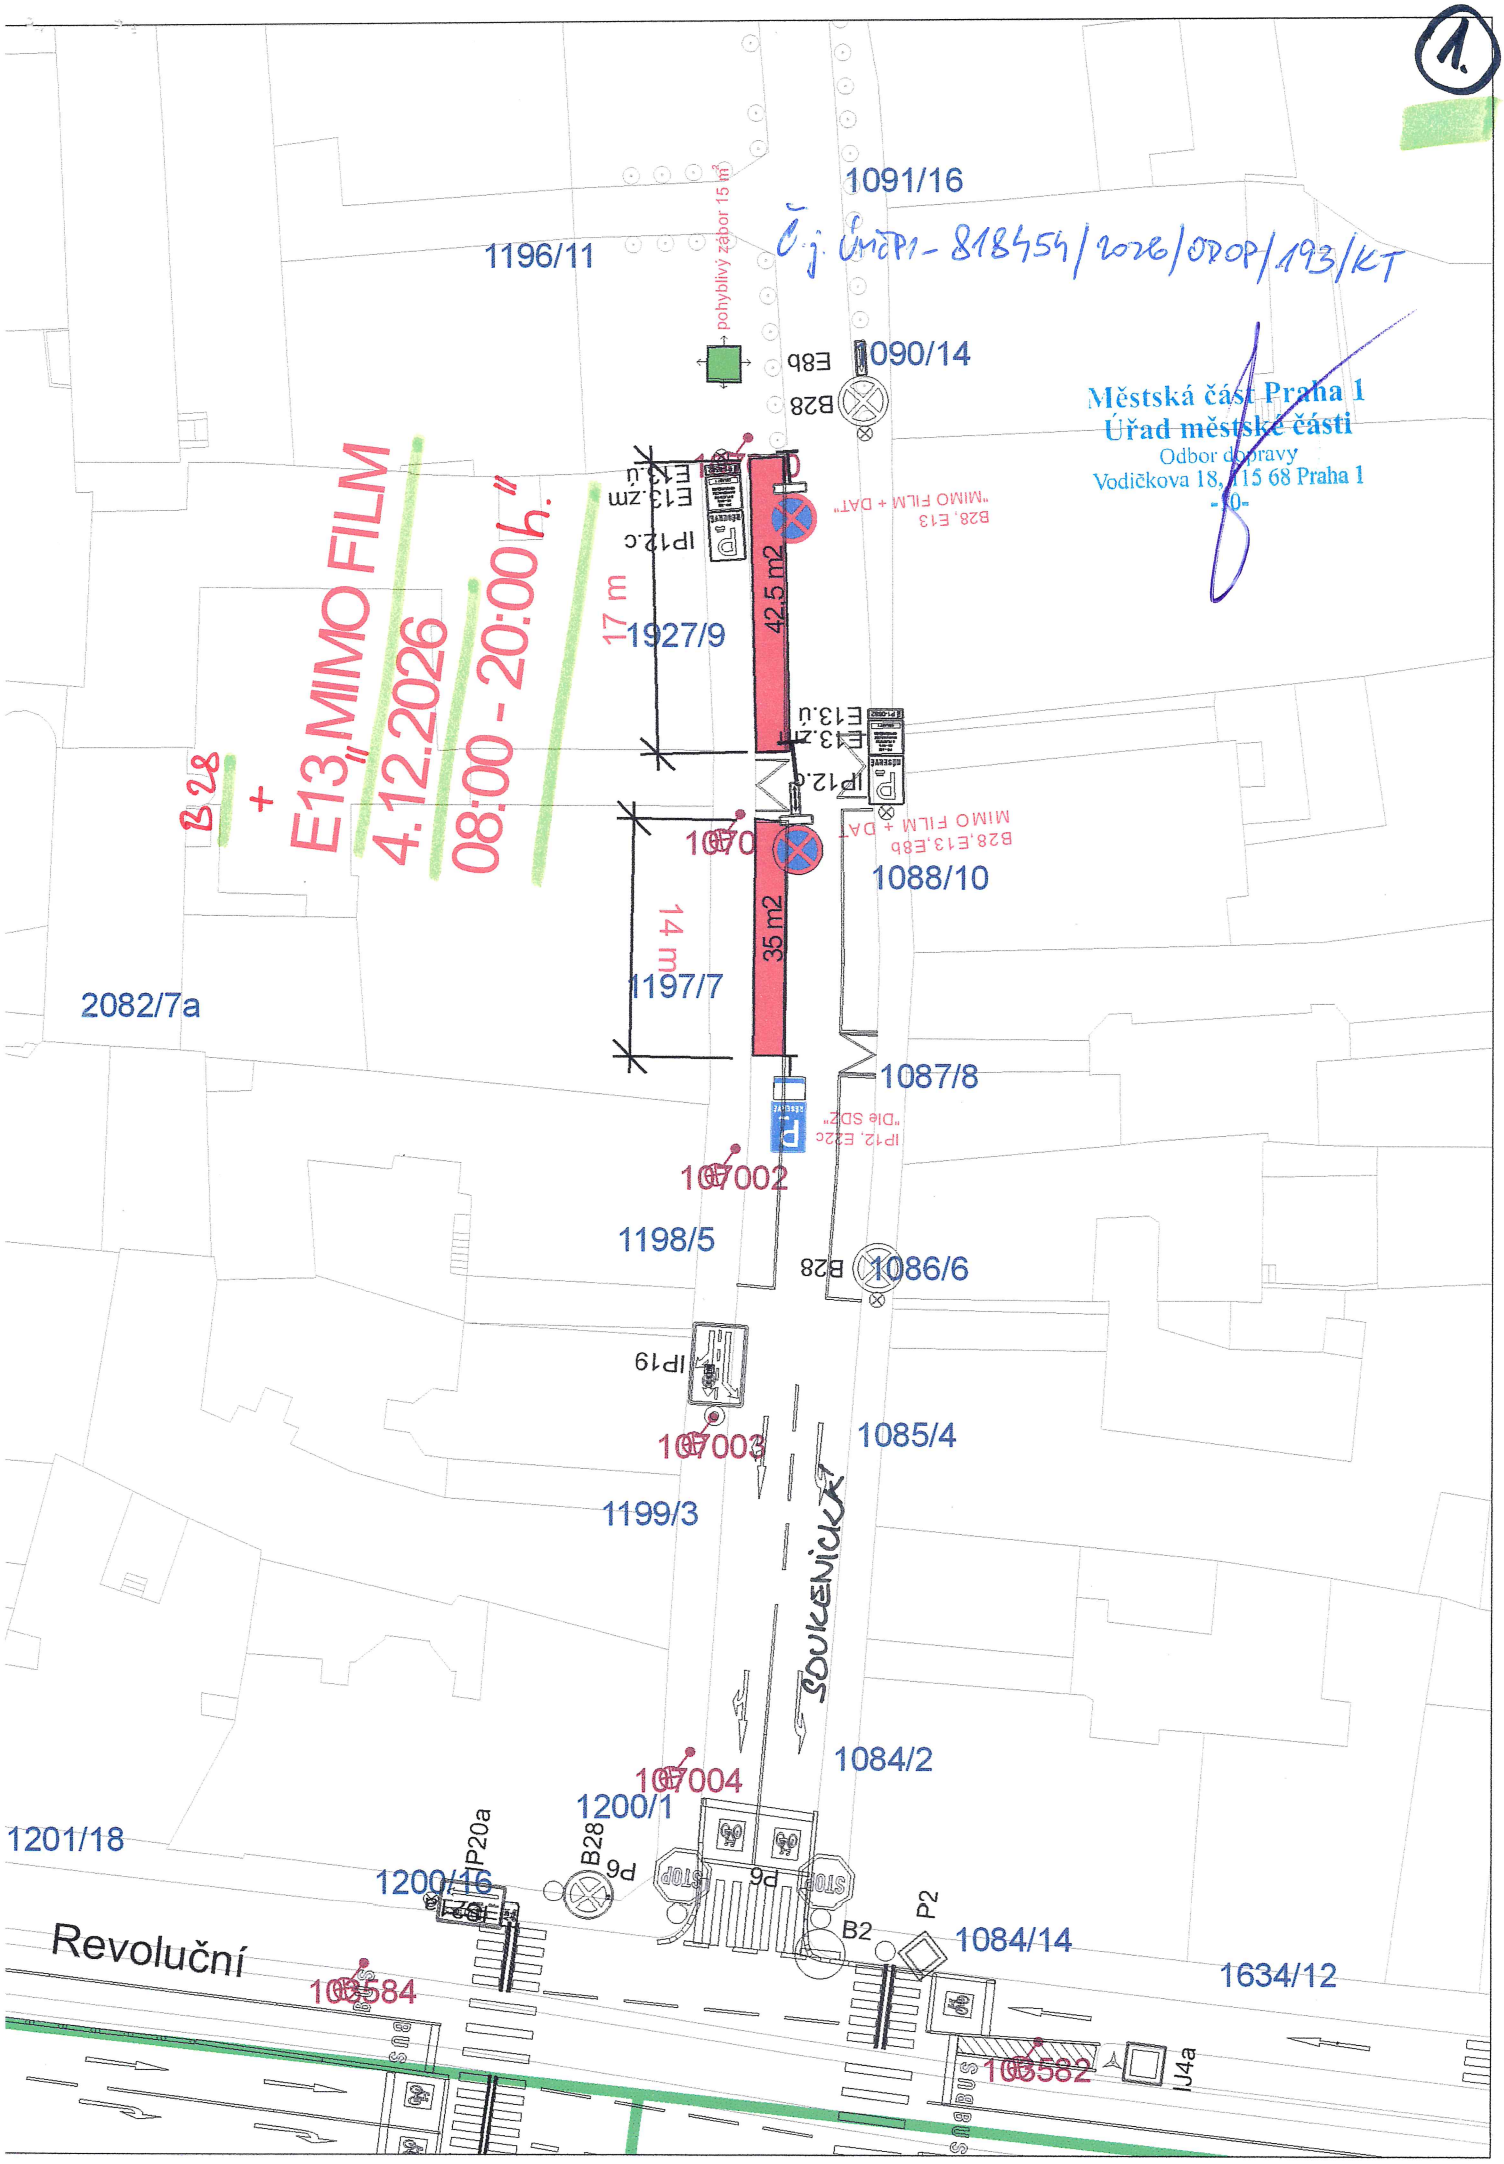
**Odůvodnění**
Dne 02.11.2026 podala společnost 66 Location s.r.o. žádost o stanovení přechodné úpravy provozu na pozemních komunikacích, která se týká osazení dopravního značení z důvodu filmování a stání vozidel techniky k audiovizuální tvorbě v Praze 1.

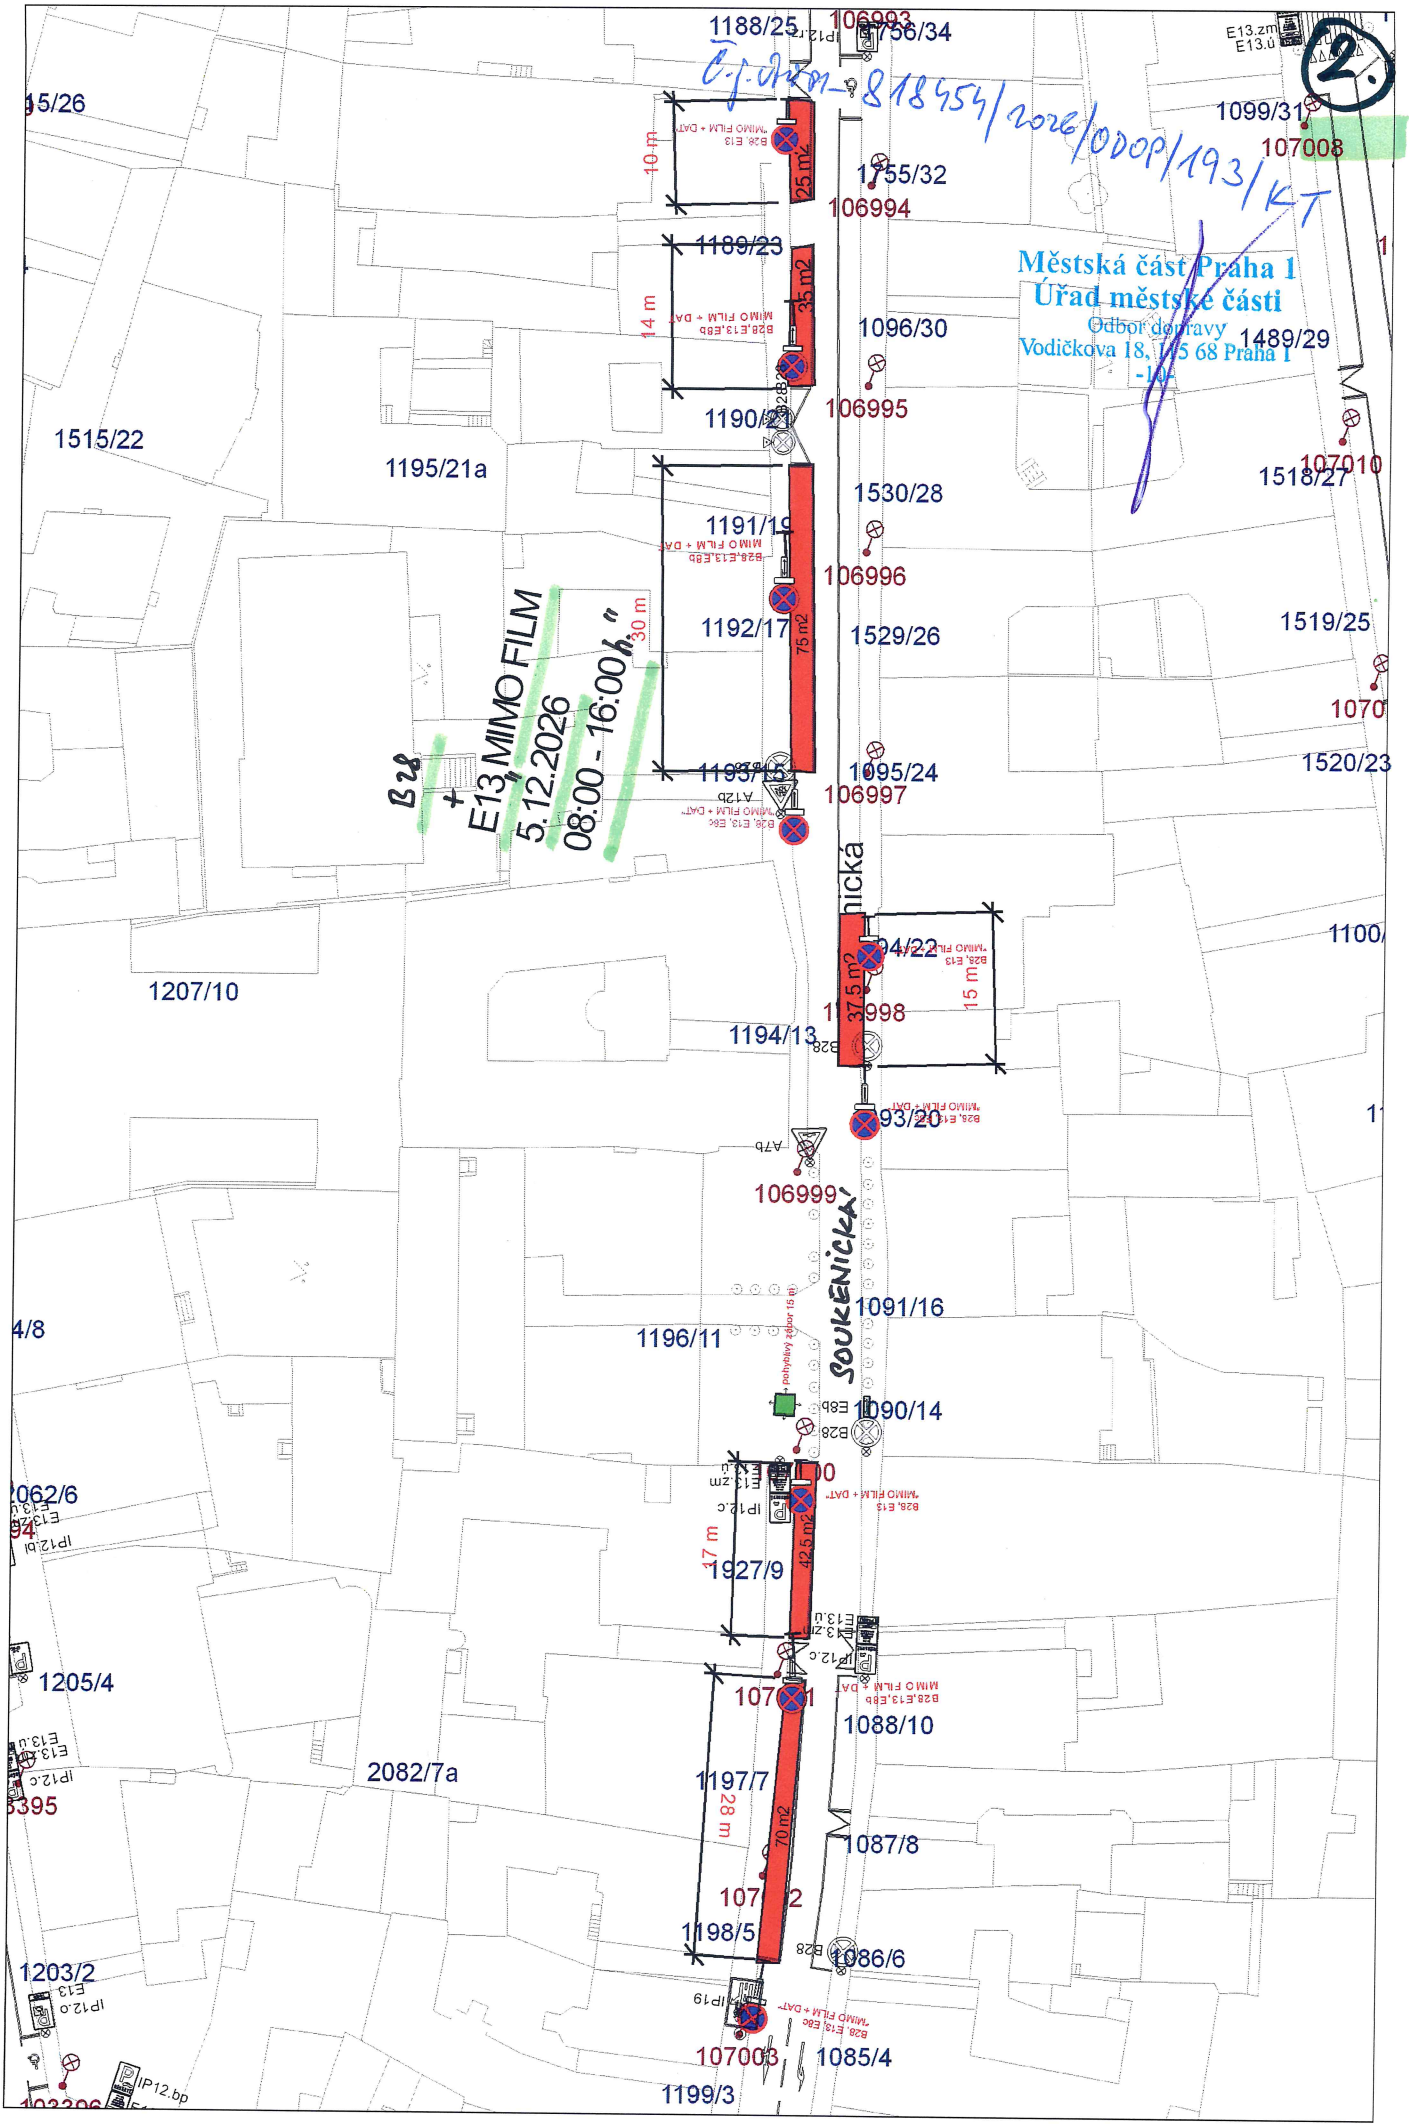
**Poučení**
Opatření obecné povahy nabývá účinnosti ve lhůtě stanovené zákonem č. 361/2000 Sb., zákon o provozu na pozemních komunikacích. Ve smyslu ust. § 173 odst. 2 zákona č. 500/2004 Sb., správní řád, proti opatření obecné povahy nelze podat řádný opravný prostředek. Ve smyslu ustanovení § 101a a násl. soudního řádu správního je možný přezkum u soudu.

Městská část Praha 1
Úřad městské části
Odbor dopravy
Vodičkova 18, 115 68 Praha 1
-10-

Bc. Ludvík Czital
vedoucí odboru

**Přílohy:**
Plánky –2x situace dopravního značení


1.
1091/16
Č.j. ÚMČP1-818454/2026/ODOP/193/KT
1196/11
pohyblivý záběr 15 m²
E8b
1090/14
B28
Městská část Praha 1
Úřad městské části
Odbor dopravy
Vodičkova 18, 115 68 Praha 1
-10-
B28
+
E13 „MIMO FILM
4.12.2026
08:00 - 20:00 h."
17 m
1927/9
42,5 m2
E13.u
E13.zm
IP12.c
B28, E13
„MIMO FILM + DAT"
1088/10
35 m2
14 m
1197/7
2082/7a
1087/8
IP12, E22c
„Dle SDZ"
1198/5
1086/6
IP19
1085/4
1199/3
SOUKENICKÁ
1084/2
1200/1
1201/18
IP20a
B28
P6
1200/16
P2
B2
1084/14
1634/12
Revoluční
IJ4a


č.j. ODOP-818454/2026/ODOP/193/KT
Městská část Praha 1
Úřad městské části
Odbor dopravy
Vodičkova 18, 115 68 Praha 1
-10-
2.
1188/25
106993
1756/34
1099/31
107008
1755/32
106994
1189/23
1096/30
1489/29
106995
1190/2
1515/22
1195/21a
1530/28
1518/27
107010
1191/19
106996
1192/17
1529/26
1519/25
1070
1193/15
1095/24
1520/23
106997
B28 + E13 MIMO FILM 5.12.2026 08:00 - 16:00 h"
Vodičská
1207/10
1194/22
106998
1194/13
1193/20
106999
SOUKENICKÁ
1091/16
1196/11
1090/14
1927/9
1205/4
1088/10
2082/7a
1197/7
1087/8
1198/5
1086/6
1203/2
107003
1085/4
1199/3
37,5 m2
42,5 m2
70 m2
75 m2
35 m2
25 m2
10 m
14 m
17 m
28 m
30 m
15 m