MĚSTSKÁ ČÁST PRAHA 1
ÚŘAD MĚSTSKÉ ČÁSTI
Odbor dopravy

PID

HLAVNÍ MĚSTO PRAHA
Magistrát hl. m. Prahy
Odbor bezpečnosti
oddělení krizového řízení
Mariánské nám. č. 2/2
110 01 Praha 1
IČ: 000 64 581

Váš dopis zn.	Č. j.	Vyřizuje / linka	Datum
MHMP 990163/2026	ÚMČ P1 731619/2026/ODOP/022/PŘ/KT	Pavel Kotlár / 386	18.11.2026

Opatření obecné povahy

Městská část Praha 1, Úřad městské části, odbor dopravy, jako příslušný správní úřad dle ust. § 124 odst. 6 zákona č. 361/2000 Sb., o provozu na pozemních komunikacích a o změně některých zákonů, ve znění pozdějších předpisů, (dále jen „zákon o silničním provozu") a podle ust. § 171 a § 173 odst. 1 zákona č. 500/2004 Sb., správní řád na základě posouzení žádosti o stanovení přechodné úpravy provozu na pozemních komunikacích na území MČ Praha 1, podané dne 12.10.2026 a po projednání s příslušným orgánem Policie ČR, Krajským ředitelstvím Policie hl. m. Prahy – odborem služby dopravní policie

vydává

podle ust. § 77 odst. 1 písm. c) a § 78 zákona č. 361/2000 Sb., zákon o provozu na pozemních komunikacích a vyhlášky č. 294/2015 Sb., kterou se provádějí pravidla provozu na pozemních komunikacích a podle § 19a odstavce 1 a 2 zákona č.13/1997 Sb., o pozemních komunikacích ve znění pozdějších předpisů

opatření obecné povahy -

stanovení přechodné úpravy provozu na pozemních komunikacích Václavské nám., Wilsonova, Jindřišská, Vodičkova, Štěpánská, Žitná, Ve Smečkách, Pařížská, Jáchymova, Josefská, Praha 1

spočívající v umístění dopravního značení na místní komunikaci v rozsahu **Václavské nám.** – B 28, E 13 s textem „31.12.2026 12:00 hod. – 01.01.2027 10:00 hod.", E 8b, E 8d, **Wilsonova** – B 1, E 13 s textem „31.12.2026 16:00 hod. – 01.01.2027 10:00 hod. MIMO IZS", E 13 s textem „01.01.2027 08:00 – 10:00 hod. MIMO IZS A ZÁSOBOVÁNÍ", E 7b, **Jindřišská, Vodičkova** – B 1, E 13 s textem „31.12.2026 16:00 hod. – 01.01.2027 10:00 hod. MIMO IZS", E 13 s textem „01.01.2027 08:00 – 10:00 hod. MIMO IZS A ZÁSOBOVÁNÍ", **Štěpánská** – B 1, E 13 s textem „31.12.2026 16:00 hod. – 01.01.2027 10:00 hod. MIMO IZS", E 13 s textem „01.01.2027 08:00 – 10:00 hod. MIMO IZS A ZÁSOBOVÁNÍ", A 9, zakrýt IP 4b, B 28, E 13 s textem „31.12.2026 12:00 hod. – 01.01.2027 10:00 hod. MIMO TAXI, **Žitná** – B 24a, E 13 s textem „31.12.2026 16:00 hod. – 01.01.2027 10:00 hod. MIMO IZS A ZÁSOBOVÁNÍ", IP 10b, **Ve Smečkách** – B 1, E 13 s textem „31.12.2026 16:00 hod. – 01.01.2027 10:00 hod., A 9, P 4, zakrýt IP 4b, **Jáchymova, Pařížská** – B 1, E 13 s textem „31.12.2026 20:00 hod. – 01.01.2027 03:00 hod.", **Josefská,** – B 1, E 13 s textem „31.12.2026 21:00 hod. – 01.01.2027 02:00 hod." dle přiložené dokumentace za níže uvedených podmínek pro jejich realizaci:

a) Osazení dopravního značení a zařízení bude provedeno v souladu s vyjádřením Policie ČR, Krajského ředitelství Policie hl. m. Prahy – odboru služby dopravní policie ze dne 20.10.2026, Č.j. KRPA-343272-1/ČJ-2026-0000DŽ, dále na základě vyjádření HMP, MHMP – PKD ze dne 13.10.2026, TP 65/TP 66 a vyhláškou č. 294/2015 Sb., kterou se provádějí pravidla provozu na pozemních komunikacích.
b) V době od 31.12.2026 20:00 hodin do 01.01.2027 05:00 hodin zajistí žadatel, aby dopravní značení nebylo užito k jinému účelu (jejich zajištěním, nebo dočasným přemístěním z důvodu bezpečnosti).
c) Dopravní značky musí být v reflexním provedení v základní velikosti. Veškeré dopravní značení bude osazeno na odpovídajících nosičích. Umístěním dopravního značení a zařízení nesmí být narušeno vnímání dopravní situace.
d) Instalace a umístění dopravního značení a zařízení bude provedeno tak, aby nebránilo provádění údržby komunikace.
e) Městská část Praha 1, Úřad městské části, odbor dopravy, může toto stanovení úpravy provozu na pozemních komunikacích změnit, upravit, doplnit, popřípadě zrušit, bude-li si to vyžadovat veřejný zájem nebo v případě, že dopravní značení bude umístěno v rozporu se stanovenými podmínkami.
f) Ihned po skončení účinnosti přechodného dopravního značení bude dopravní značení uvedeno do původního stavu.
g) Celá akce bude zajištěna za stálého dohledu příslušníků Policie ČR a MP hl. m. Prahy v uniformách.
h) Upozorňujeme na skutečnost, že probíhají v ul. Wilsonova a Václavském nám., Praha 1 stavební práce na výstavbě tramvajové trati a s tím souvisí také dopravní omezení v ul. Wilsonova, kdy vjezd na Václavské náměstí může být dle situace v daný čas provizorně přesunut jižněji k trvalému výjezdu. Přechodné dopravní značení užijte v souladu dle stávající situace stavby.

Stanovení dopravního značení nenahrazuje povolení, stanovisko, posouzení, případně jiné opatření dotčeného správního úřadu vyžadované zvláštními předpisy.

Veřejná vyhláška Oznámení o návrhu opatření obecné povahy pro umístění výše uvedeného dopravního značení a zařízení a výzva k uplatnění námitek byla vyvěšena na úřední desce Městské části Praha 1, Úřadu Městské části Praha 1 ve dnech 21.10.2026 – 02.11.2026.

Odůvodnění:
Dne 12.10.2026 byla podána Hlavním městem Prahou – Magistrátem hl. m. Prahy, Odborem bezpečnosti žádost o stanovení přechodné úpravy provozu na pozemních komunikacích, která se týká osazení přechodného dopravního značení a zařízení z důvodu bezpečnostního opatření k zajištění ochrany bezpečnosti osob a majetku v době konání oslav Silvestra v termínu 31.12.2026 – 01.01.2027 na území MČ Praha 1.

Na základě vyvěšení návrhu na opatření obecné povahy nebyly podány od zveřejnění žádné námitky ani připomínky.


Poučení o opravném prostředku:
Opatření obecné povahy nabývá účinnosti ve lhůtě stanovené zákonem č. 361/2000 Sb., zákon o provozu na pozemních komunikacích. Ve smyslu ust. § 173 odst. 2 zákona č. 500/2004 Sb., správní řád, proti opatření obecné povahy nelze podat řádný opravný prostředek. Ve smyslu ustanovení §101a a násl. soudního řádu správního je možný přezkum u soudu.

Městská část Praha 1
Úřad městské části
Odbor dopravy
Vodičkova 18, 115 68 Praha 1
-10-

Bc. Ludvík Czital
vedoucí odboru

Dotčený orgán:
Policie ČR – KŘP hl. m. Prahy – OSDP
Přílohy:
Plánky – 3x situace dopravního značení
Na vědomí:
Policie ČR OŘP P1 DI
Policie ČR OŘP P1
Policie ČR OS
MP hl. m. Prahy – Obvodní ředitelství Praha 1
HMP – MHMP Odbor pozemních komunikací a drah
ÚMČ Praha 1 – Odbor dopravy – oddělení kontroly
TSK hl. m. Prahy, a.s. – oddělení Zóny placeného stání
Správa služeb hl. m. Prahy
Pražské služby, a.s.
HZS hl. m. Prahy
ZS hl. m. Prahy

Č.j. ÚMČP1-731619/2026/ODOP/022/PŘ/KT

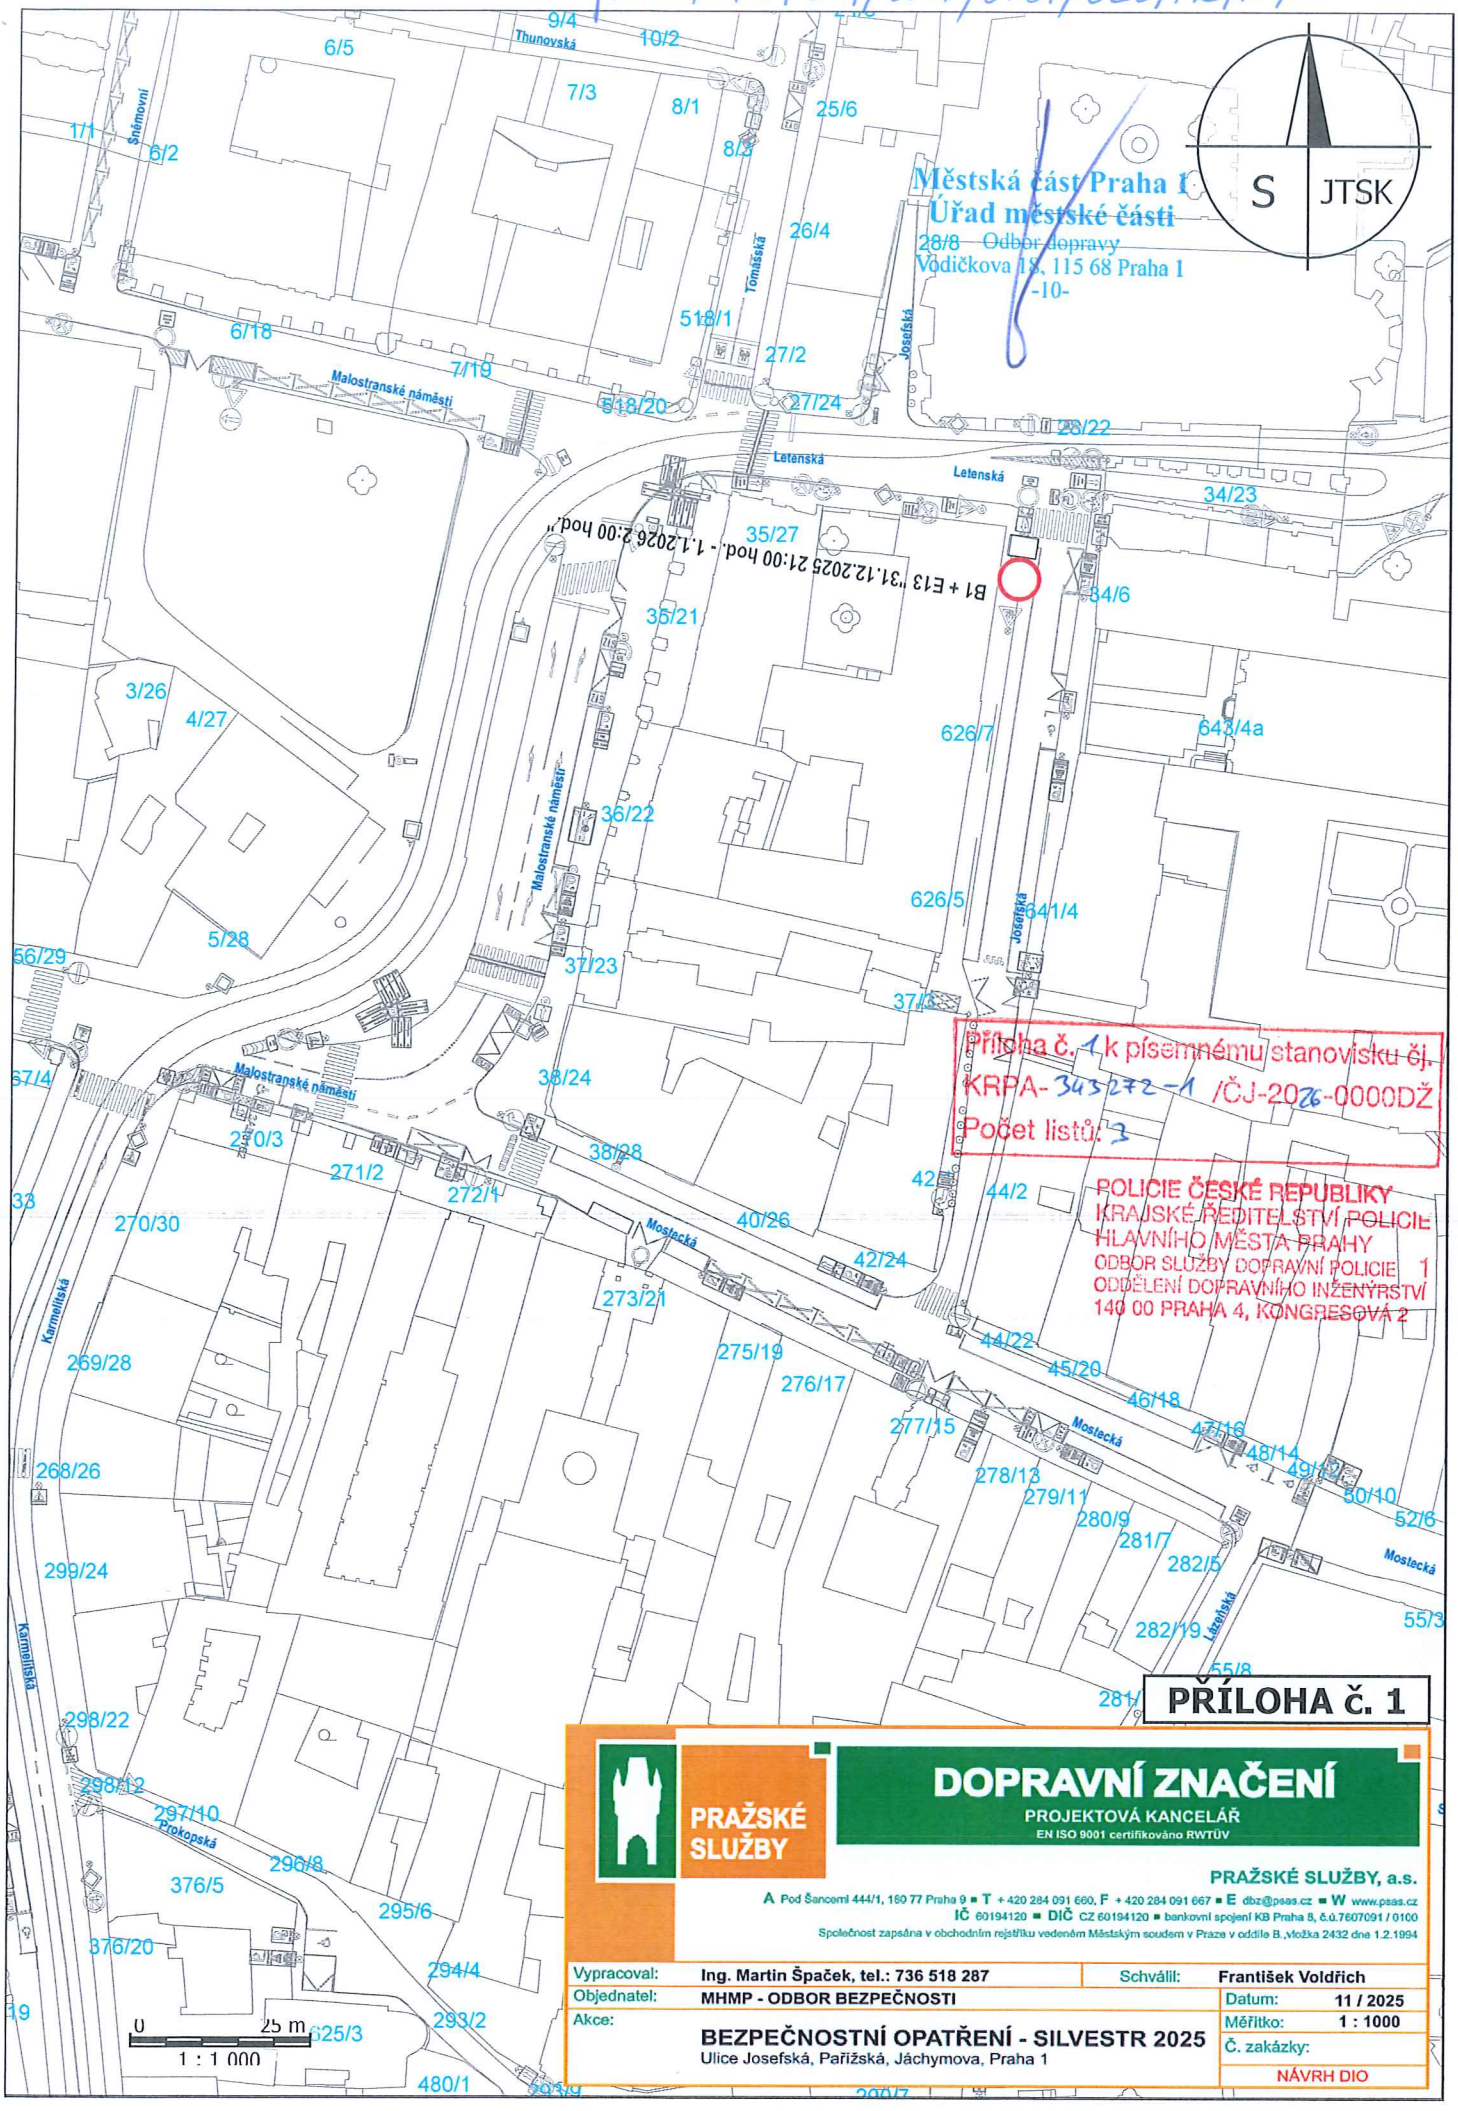

Příloha č. 1 k písemnému stanovisku čj.
KRPA-343272-1 /ČJ-2026-0000DŽ
Počet listů: 3

POLICIE ČESKÉ REPUBLIKY
KRAJSKÉ ŘEDITELSTVÍ POLICIE
HLAVNÍHO MĚSTA PRAHY
ODBOR SLUŽBY DOPRAVNÍ POLICIE 1
ODDĚLENÍ DOPRAVNÍHO INŽENÝRSTVÍ
140 00 PRAHA 4, KONGRESOVÁ 2

PŘÍLOHA č. 1


PRAŽSKÉ SLUŽBY

DOPRAVNÍ ZNAČENÍ
PROJEKTOVÁ KANCELÁŘ
EN ISO 9001 certifikováno RWTÜV

PRAŽSKÉ SLUŽBY, a.s.
A Pod Šancemi 444/1, 160 77 Praha 9 ■ T +420 284 091 660, F +420 284 091 667 ■ E dbz@psas.cz ■ W www.psas.cz
IČ 60194120 ■ DIČ CZ 60194120 ■ bankovní spojení KB Praha 8, č.ú.7607091 / 0100
Společnost zapsána v obchodním rejstříku vedeném Městským soudem v Praze v oddíle B, vložka 2432 dne 1.2.1994

Vypracoval:	Ing. Martin Špaček, tel.: 736 518 287	Schválil:	František Voldřich
Objednatel:	MHMP - ODBOR BEZPEČNOSTI	Datum:	11 / 2025
Akce:	BEZPEČNOSTNÍ OPATŘENÍ - SILVESTR 2025 Ulice Josefská, Pařížská, Jáchymova, Praha 1	Měřítko:	1 : 1000
		Č. zakázky:	
			NÁVRH DIO

Č.j.: Úmč91-731619/2026/ODOP/022/PŘ/KT

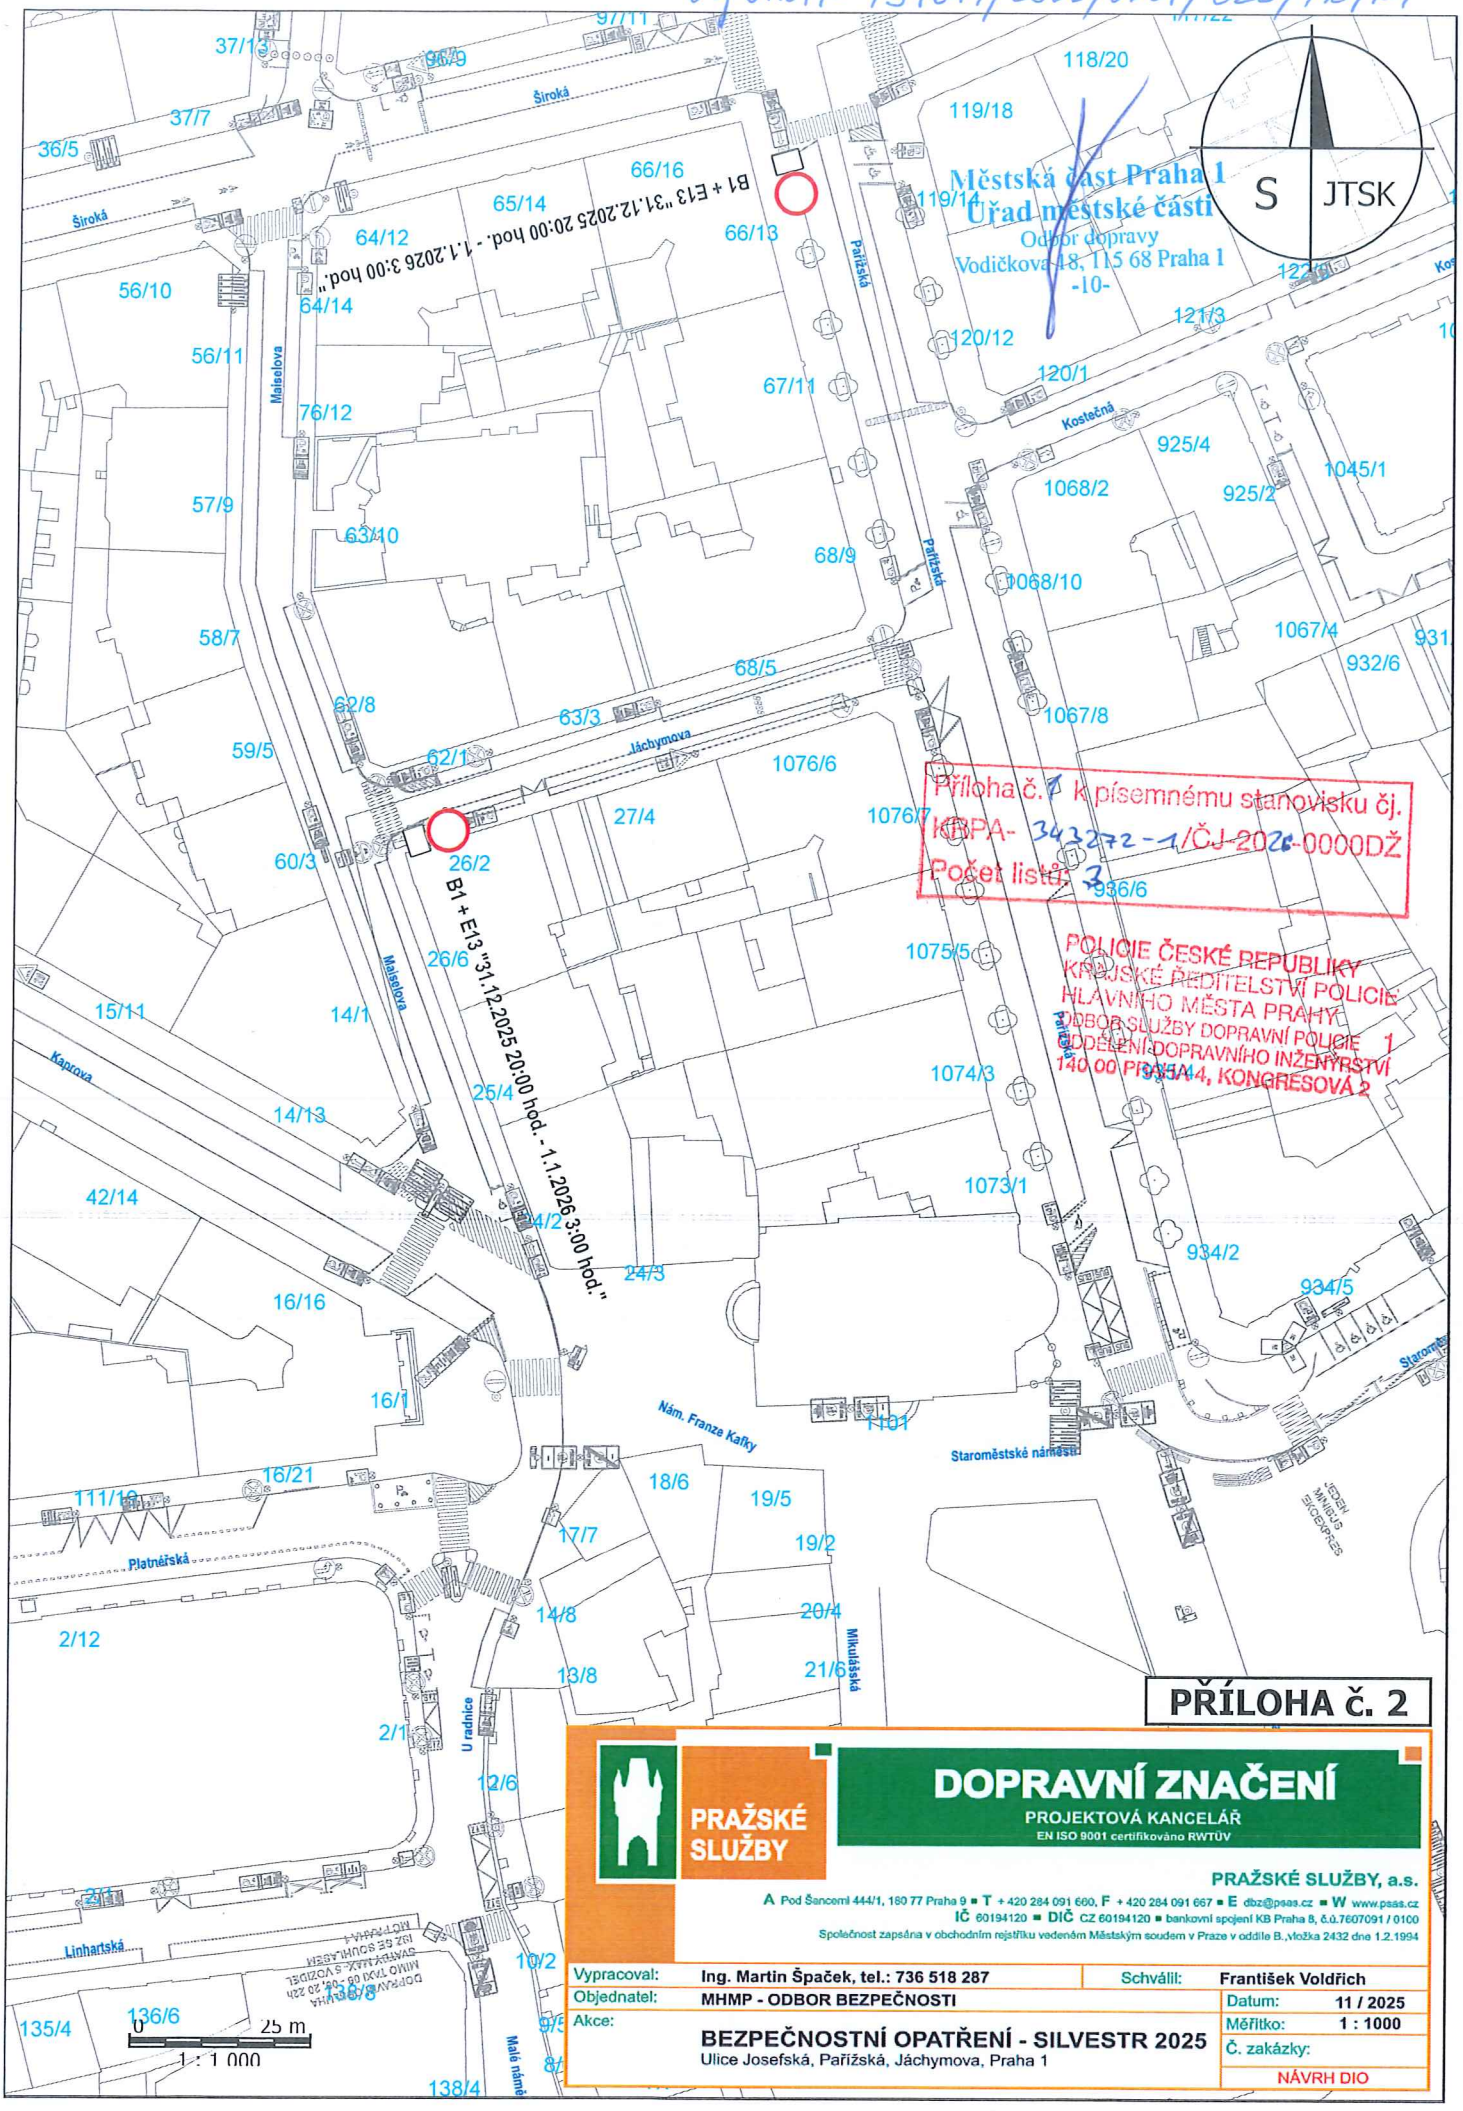

PŘÍLOHA Č. 2

PRAŽSKÉ SLUŽBY

DOPRAVNÍ ZNAČENÍ

PROJEKTOVÁ KANCELÁŘ
EN ISO 9001 certifikováno RWTÜV

PRAŽSKÉ SLUŽBY, a.s.
A Pod Šancemi 444/1, 180 77 Praha 9 ▪ T + 420 284 091 660, F + 420 284 091 667 ▪ E dbz@psas.cz ▪ W www.psas.cz
IČ 60194120 ▪ DIČ CZ 60194120 ▪ bankovní spojení KB Praha 8, č.ú.7607091 / 0100
Společnost zapsána v obchodním rejstříku vedeném Městským soudem v Praze v oddíle B, vložka 2432 dne 1.2.1994

Vypracoval:	Ing. Martin Špaček, tel.: 736 518 287	Schválil:	František Voldřich
Objednatel:	MHMP - ODBOR BEZPEČNOSTI	Datum:	11 / 2025
Akce:	BEZPEČNOSTNÍ OPATŘENÍ - SILVESTR 2025 Ulice Josefská, Pařížská, Jáchymova, Praha 1	Měřítko:	1 : 1000
		Č. zakázky:	
			NÁVRH DIO

Č.j.: ÚMČP1-731619/2026/ODOP/022/PŘ/KT

Městská část Praha 1
Úřad městské části
Odbor dopravy
Vodičkova 18, 115 68 Praha 1
-10-

Příloha č. 1 k písemnému stanovisku čj.
KRPA-343272-1/ČJ-2026-000022
Počet listů: 3

POLICIE ČESKÉ REPUBLIKY
KRAJSKÉ ŘEDITELSTVÍ POLICIE
HLAVNÍHO MĚSTA PRAHY
ODBOR SLUŽBY DOPRAVNÍ POLICIE
ODDĚLENÍ DOPRAVNĚ INŽENÝRSKÉ
140 00 PRAHA 4, KONGRESOVÁ 2

B1
E13 "31.12.2025 16.00 h - 1.1.2026 8.00 h MIMO IZS"
E13 "1.1.2025 8.00 - 10.00 h MIMO IZS A ZÁSOBOVÁNÍ"

B1
E13 "31.12.2025 16.00 h - 1.1.2026 8.00 h MIMO IZS"
E13 "1.1.2025 8.00 - 10.00 h MIMO IZS A ZÁSOBOVÁNÍ"

B1
E13 "31.12.2025 16.00 h - 1.1.2026 8.00 h MIMO IZS"
E13 "1.1.2025 8.00 - 10.00 h MIMO IZS A ZÁSOBOVÁNÍ"

B1 + E13 "31.12.2025 16.00 h - 1.1.2026 10.00 h"

B28 + E13 "31.12.2025 12:00 h - 1.1.2026 10:00 h"

0 100 m
1 : 2 700

PRAŽSKÉ SLUŽBY

DOPRAVNÍ ZNAČENÍ
PROJEKTOVÁ KANCELÁŘ
EN ISO 9001 certifikováno RWTÜV

PRAŽSKÉ SLUŽBY, a.s.
A Pod Šancemi 444/1, 169 77 Praha 6 ■ T +420 284 091 660, F +420 284 091 667 ■ E dtic@pssm.cz ■ W www.psas.cz
IČ 60194120 ■ DIČ CZ 60194120 ■ bankovní spojení KB Praha 6, č.ú.7607061 / 0100
Společnost zapsána v obchodním rejstříku vedeném Městským soudem v Praze v oddíle B., vložka 2432 dne 1.2.1994

Vypracoval:	Ing. Martin Špaček, tel.: 736 518 287	Schválil:	František Voldřich
Objednatel:	MHMP - ODBOR BEZPEČNOSTI	Datum:	11 / 2025
Akce:	**BEZPEČNOSTNÍ OPATŘENÍ - SILVESTR 2025** Václavské náměstí, Praha 1	Měřítko:	1 : 2700
		Č. zakázky:	
			NÁVRH DIO