MĚSTSKÁ ČÁST PRAHA 1
ÚŘAD MĚSTSKÉ ČÁSTI
Odbor dopravy

PID

Stillking Features, s.r.o.
Kříženeckého náměstí 322/5
Hlubočepy
152 00 Praha 5
IČ: 024 25 491
Filip Doruška
+420 602 286 264

Č. j.	Vyřizuje / linka	Datum
UMCP1 821771/2026/ODOP/191/KT	Pavel Kotlár/386	19.11.2026

Opatření obecné povahy

Městská část Praha 1, Úřad městské části, odbor dopravy, jako příslušný správní úřad dle ust. § 124 odst. 6 zákona č. 361/2000 Sb., o provozu na pozemních komunikacích a o změně některých zákonů, ve znění pozdějších předpisů, (dále jen zákon o silničním provozu) a podle ust. § 171 a § 173 odst. 1 zákona č. 500/2004 Sb., správní řád, na základě posouzení žádosti o stanovení přechodné úpravy provozu na pozemních komunikacích UMCP1 809323/2026 podané dne 11.11.2026 a po projednání s příslušným orgánem Policie ČR, Krajské ředitelství Policie hl. m. Prahy – odbor služby dopravní policie

vydává

podle ust. § 77 odst. 1 písm. c), odst. 5 a § 78 zákona č. 361/2000 Sb., zákon o silničním provozu a vyhlášky č. 294/2015 Sb., kterou se provádějí pravidla provozu na pozemních komunikacích

opatření obecné povahy -
stanovení přechodné úpravy provozu na pozemní komunikaci Linhartská, Platnéřská, Mariánské nám. v Praze 1

spočívající v umístění dopravního značení a zařízení na místní komunikaci v rozsahu dle přiložené dokumentace, která je nedílnou součástí tohoto stanovení, za níže uvedených podmínek pro jejich realizaci:

a) Osazení dopravního značení a zařízení bude provedeno v souladu s vyjádřením Policie ČR, Krajského ředitelství Policie hl. m. Prahy – odboru služby dopravní policie ze dne 06.01.2026, Č.j. KRPA-9196-1/ČJ-2026-0000DŽ, TP 65/TP 66 a vyhláškou č. 294/2015 Sb., kterou se provádějí pravidla provozu na pozemních komunikacích.
b) Dopravní značky musí být v reflexním provedení v základní velikosti. Veškeré dopravní značení bude osazeno na odpovídajících nosičích. Umístěním dopravního značení nesmí být narušeno vnímání dopravní situace.
c) Instalace a umístění dopravního značení bude provedeno tak, aby nebránilo provádění údržby komunikace.

d) Městská část Praha 1, Úřad městské části, odbor dopravy, může toto stanovení úpravy provozu na pozemních komunikacích změnit, upravit, doplnit, popřípadě zrušit, bude-li si to vyžadovat veřejný zájem nebo v případě, že dopravní značení bude umístěno v rozporu se stanovenými podmínkami.
e) Dopravní značení č. B 28 má být umístěno nejméně 7 dní před prvním dnem dočasného zákazu nebo omezení stání nebo zastavení silničních vozidel.
f) Ostatní dopravní značení musí být umístěno nejdéle před samotnou účinností tohoto dopravního značení. Na zadní straně každé dopravní značky (mimo dodatkových tabulek) musí být umístěna kopie plánků s rozhodnutím, nebo stanovením povolující umístění této dopravní značky s uvedením jména a tel. spojení odpovědné osoby. Ihned po skončení účinnosti dopravního značení bude dopravní značení uvedeno do původního stavu.
g) Dopravní značení si na vlastní náklady zajišťuje žadatel.

Stanovení dopravního značení nenahrazuje povolení, stanovisko, posouzení, případně jiné opatření dotčeného správního úřadu vyžadované zvláštními předpisy.

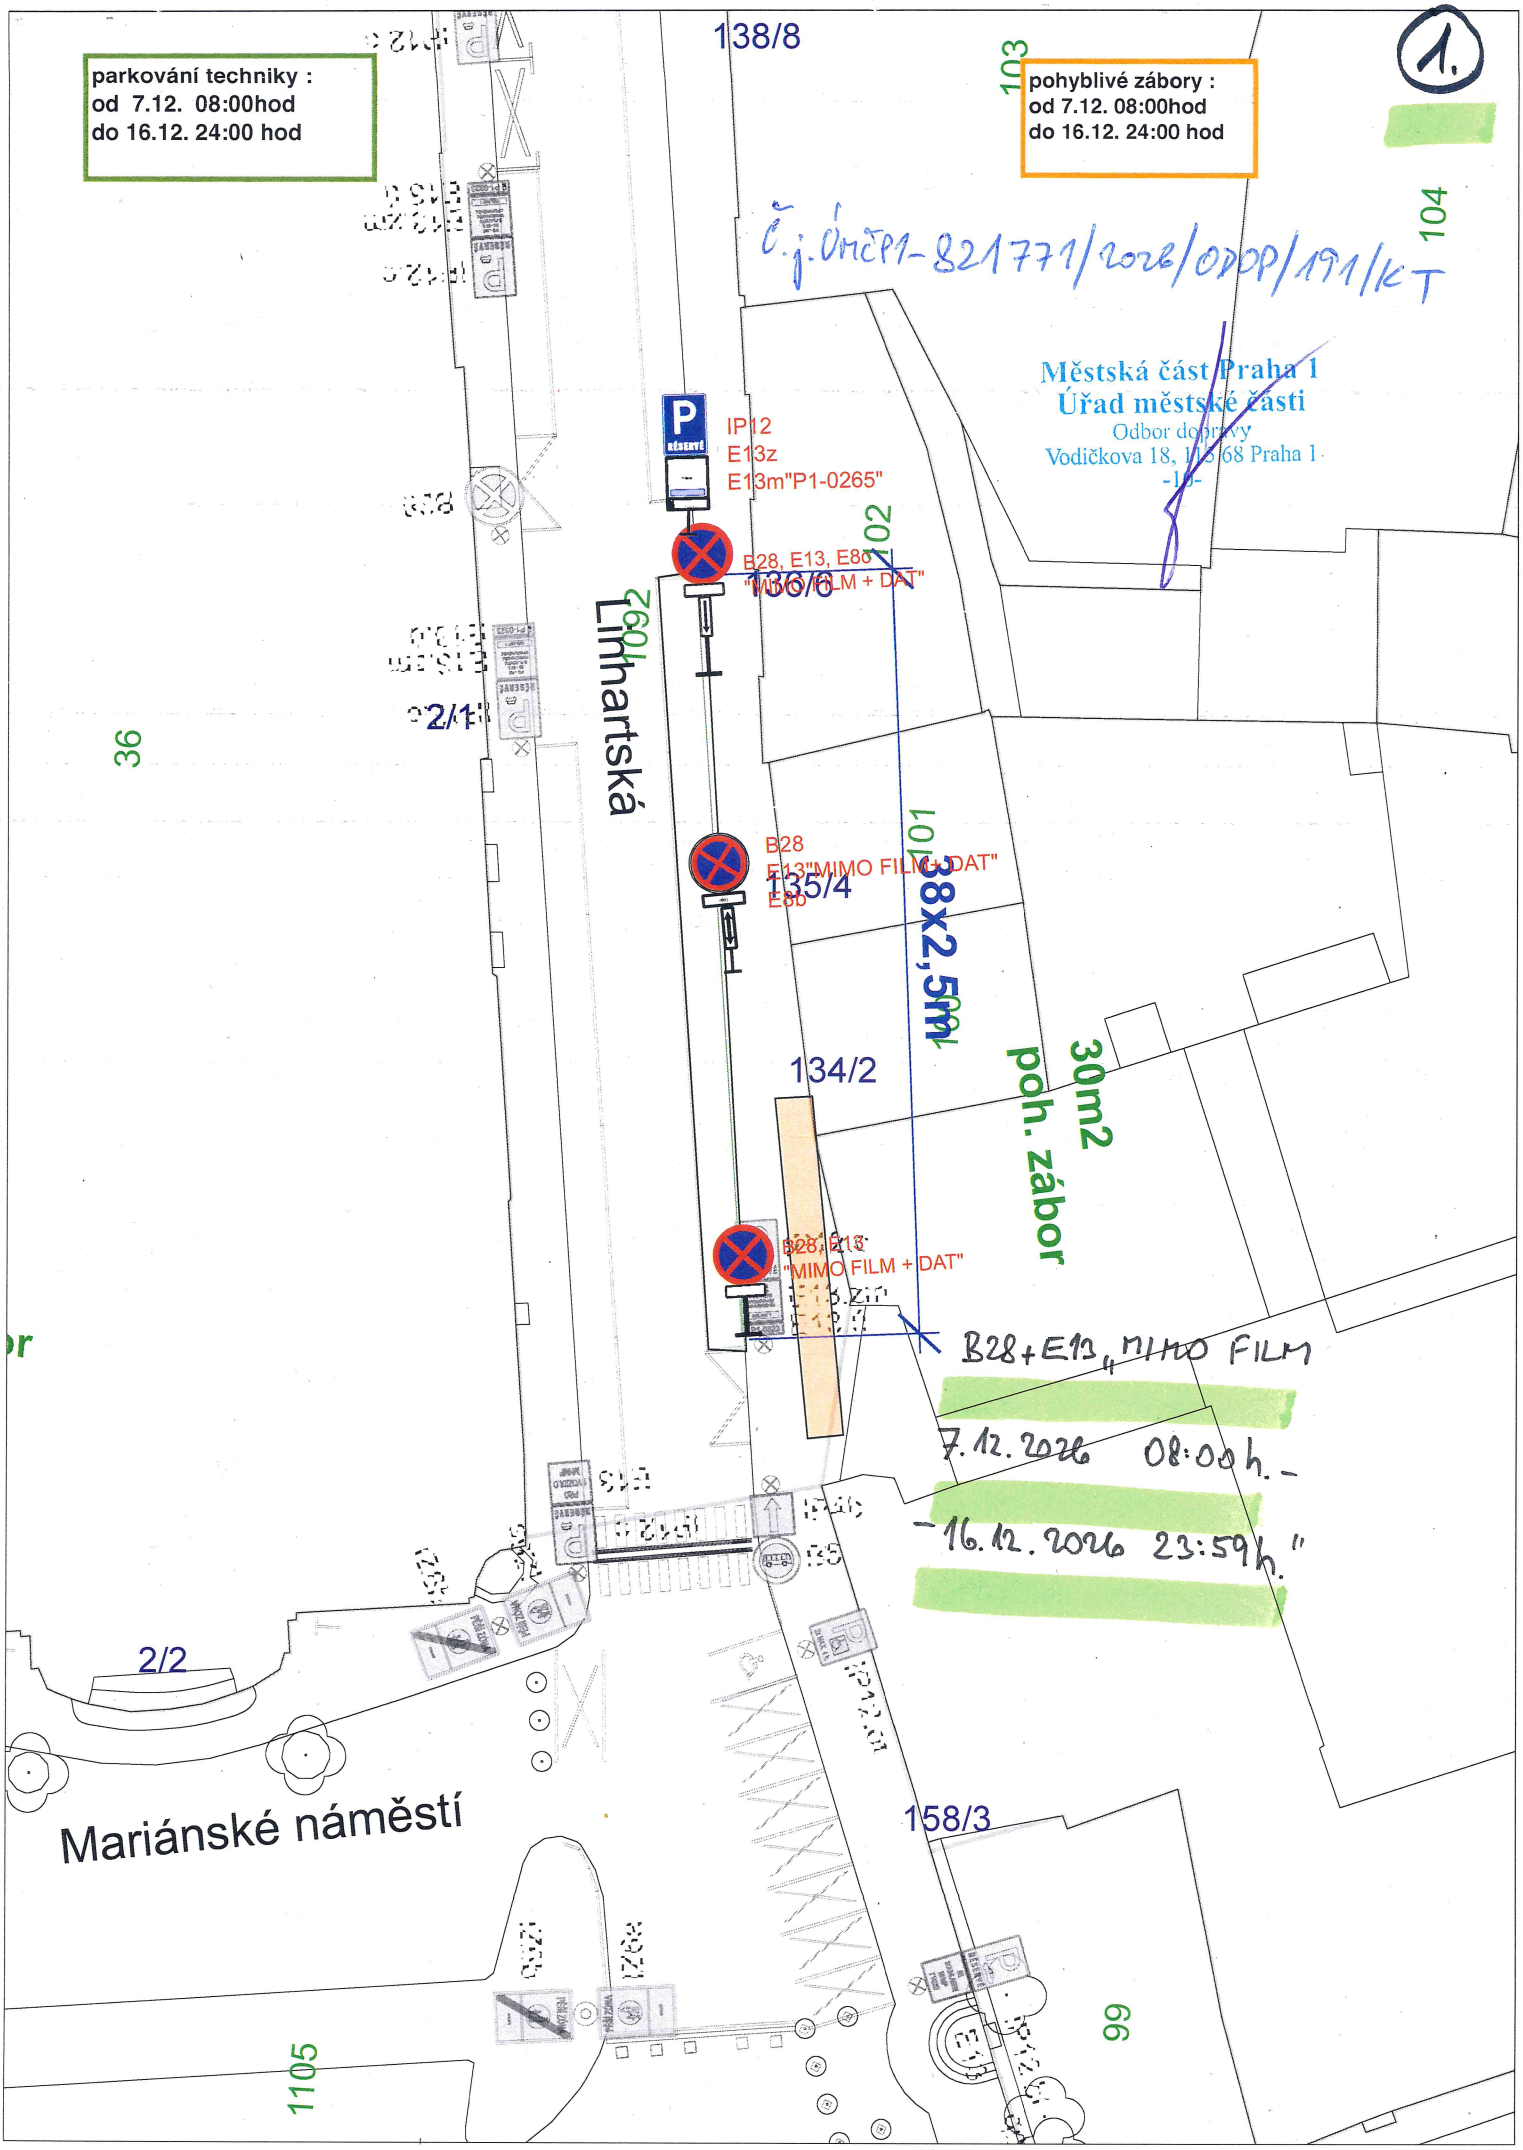
Odůvodnění
Dne 11.11.2026 podala společnost Stillking Features, s.r.o. žádost o stanovení přechodné úpravy provozu na pozemních komunikacích, která se týká osazení dopravního značení z důvodu filmování a stání vozidel techniky k audiovizuální tvorbě Praze 1.

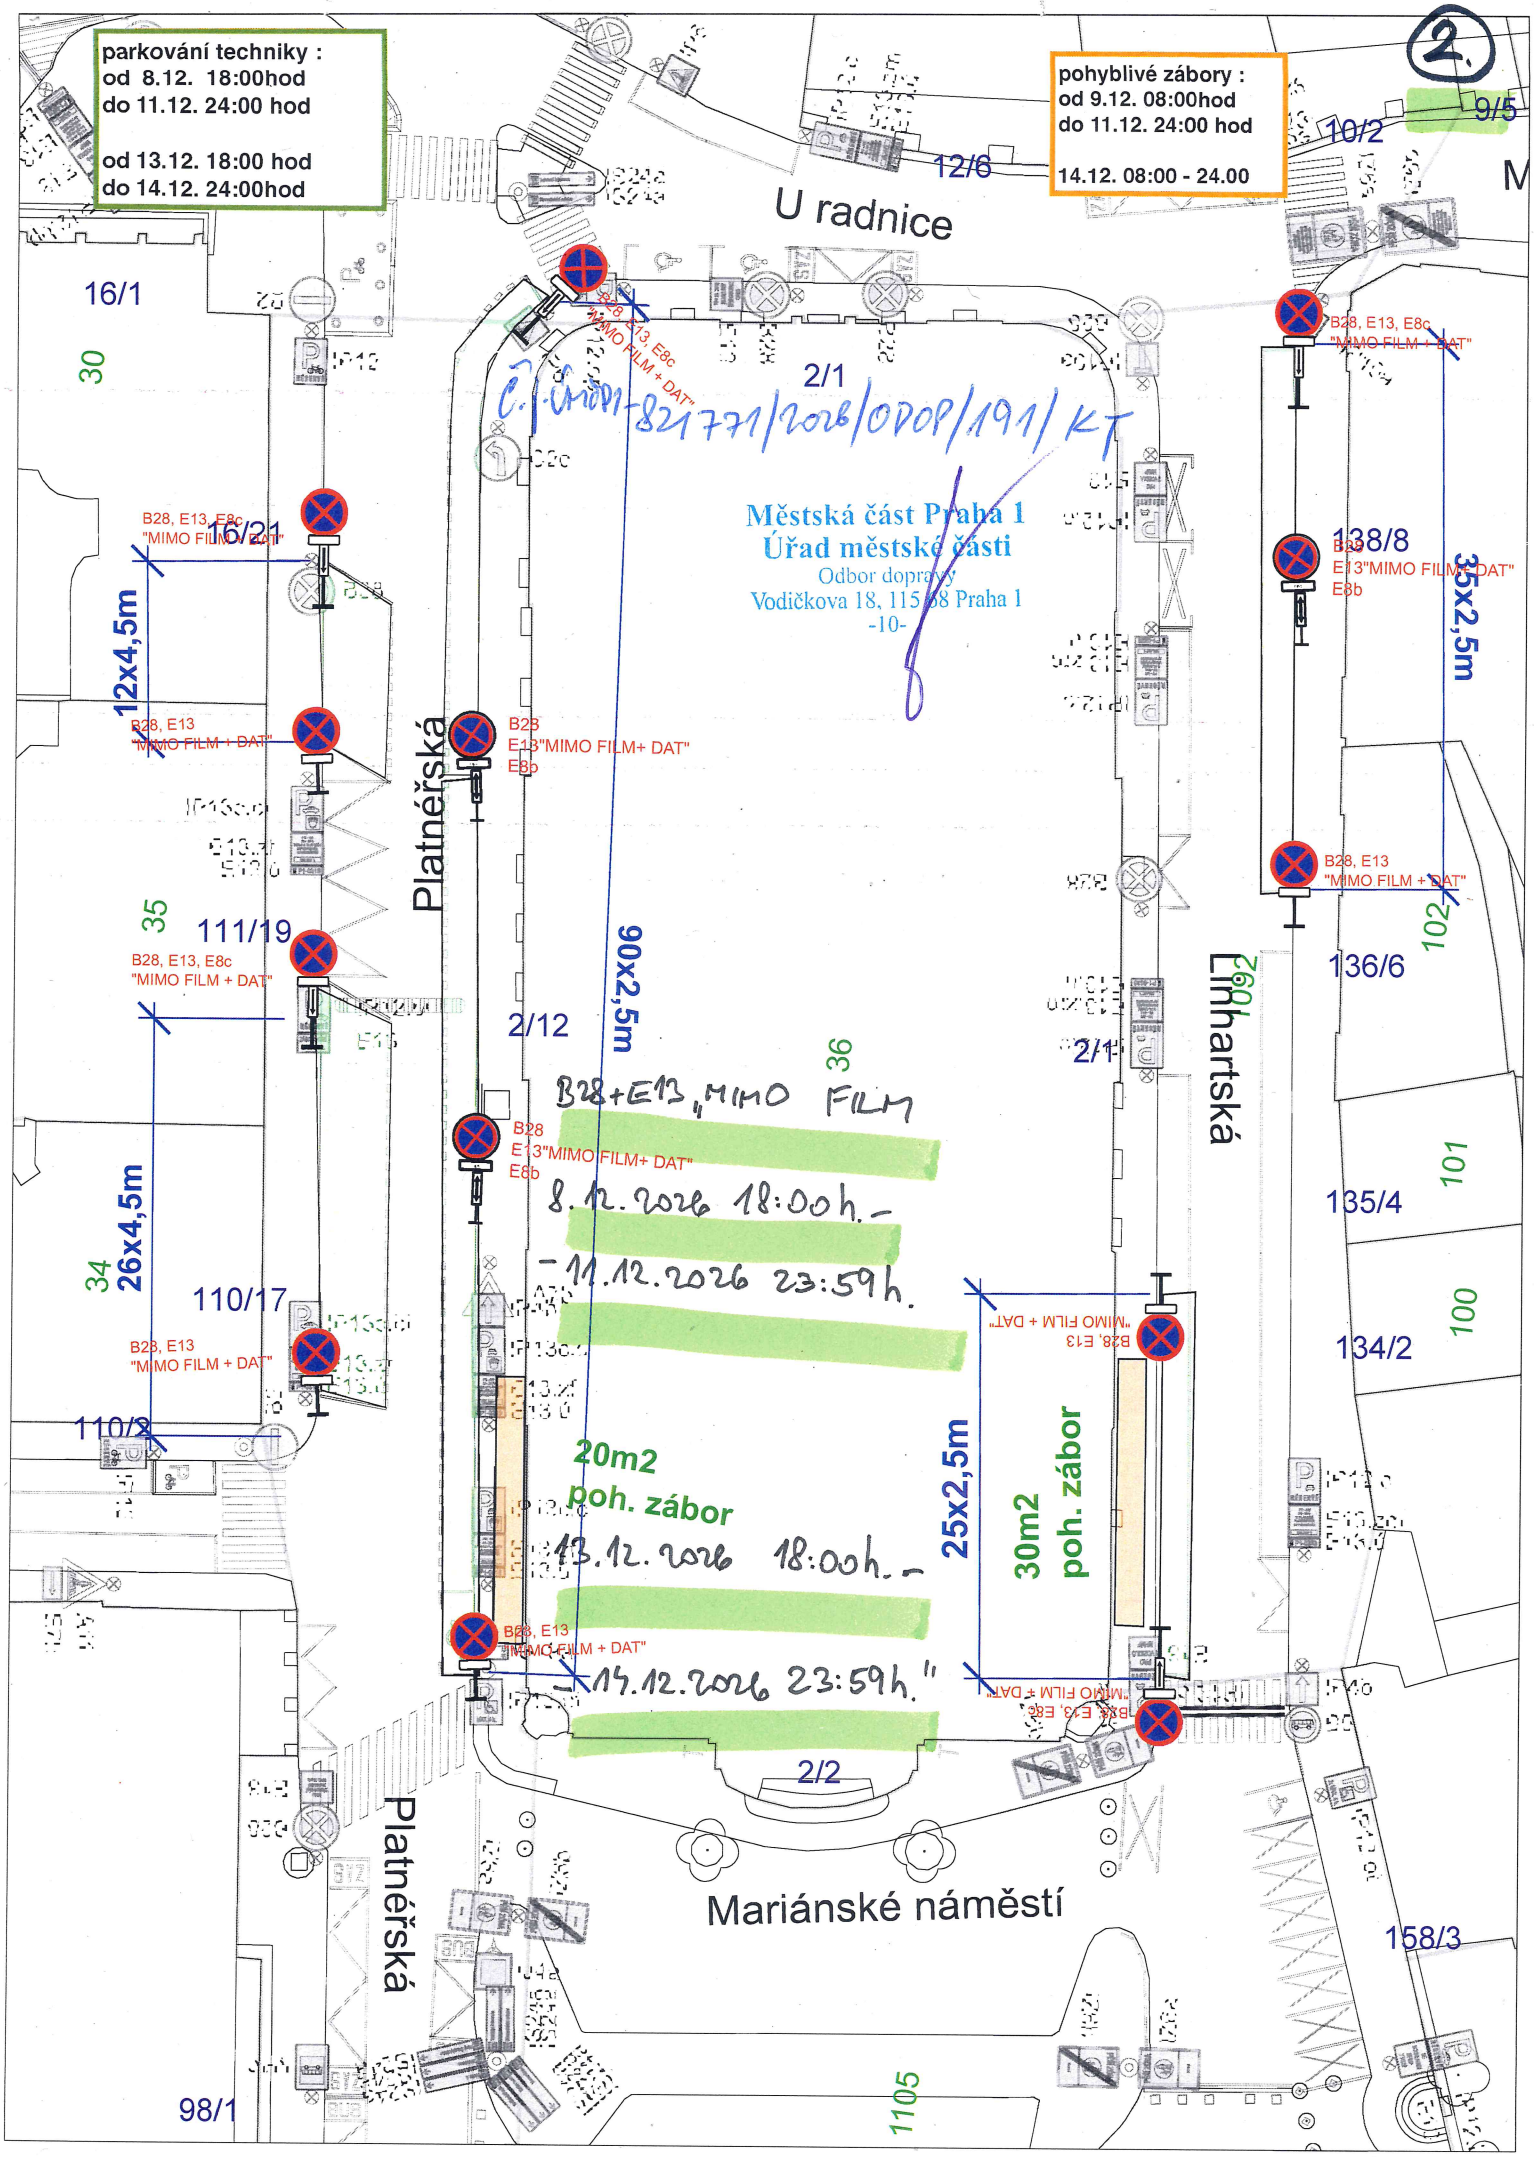
Poučení
Opatření obecné povahy nabývá účinnosti ve lhůtě stanovené zákonem č. 361/2000 Sb., zákon o provozu na pozemních komunikacích. Ve smyslu ust. § 173 odst. 2 zákona č. 500/2004 Sb., správní řád, proti opatření obecné povahy nelze podat řádný opravný prostředek. Ve smyslu ustanovení § 101a a násl. soudního řádu správního je možný přezkum u soudu.

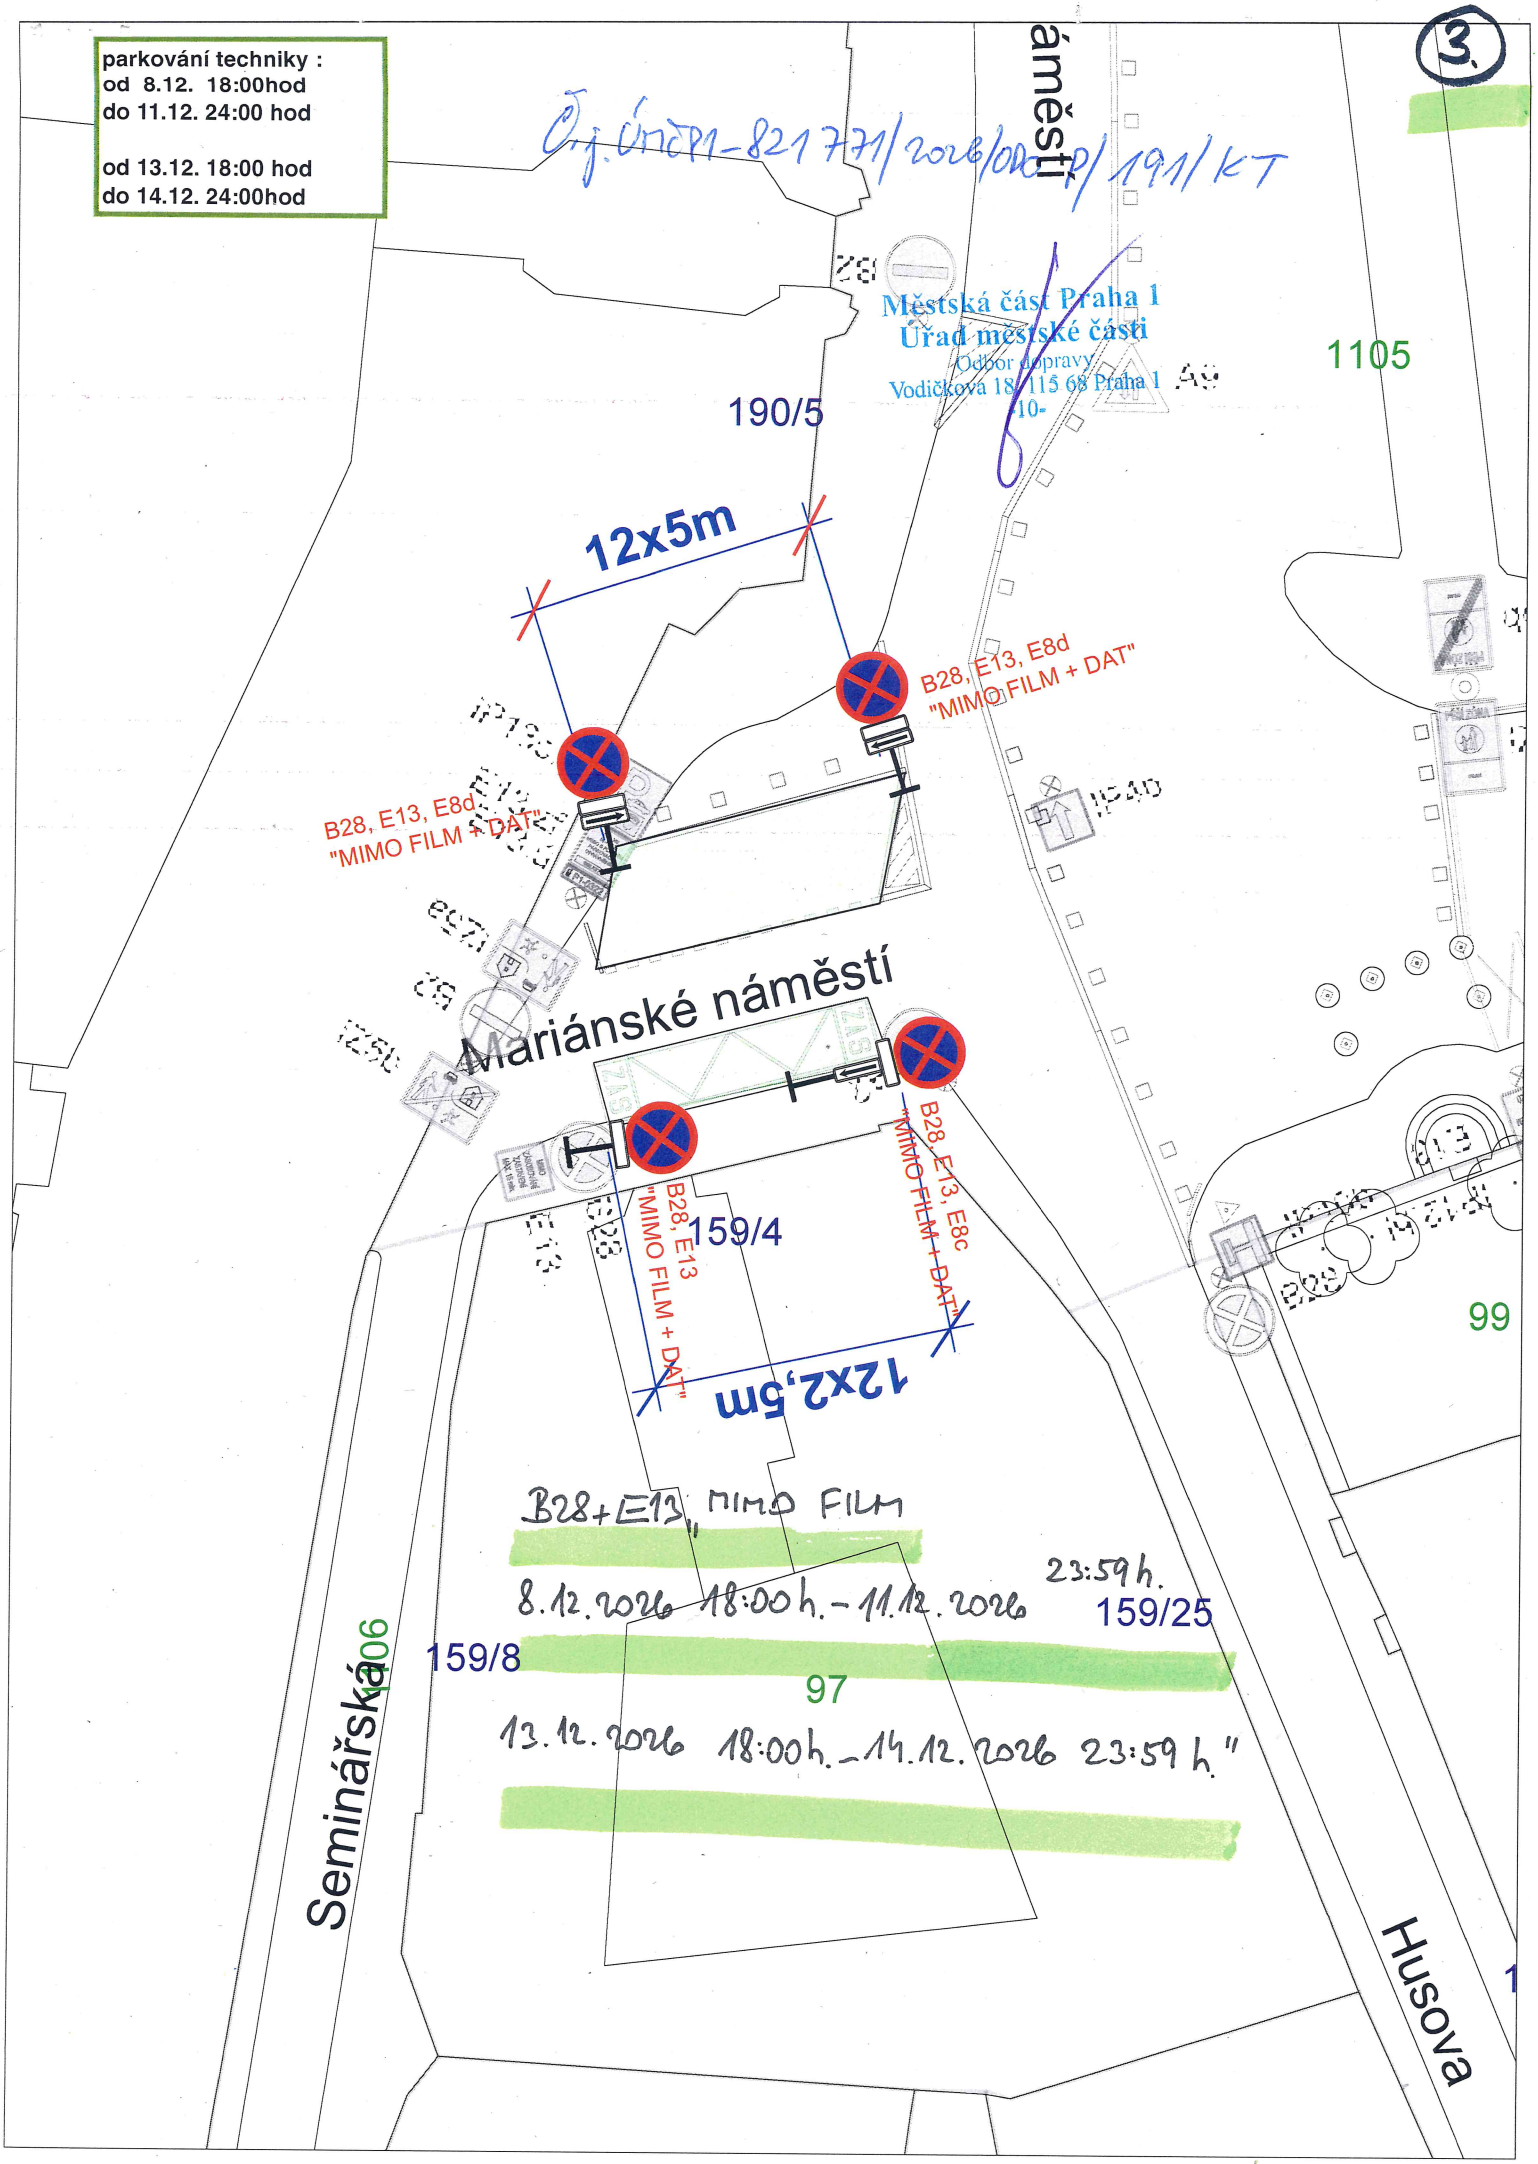
Městská část Praha 1
Úřad městské části
Odbor dopravy
Vodičkova 18, 115 68 Praha 1
-10-

Bc. Ludvík Czital
vedoucí odboru

Přílohy:
Plánky – 3x situace dopravního značení


parkování techniky :
od 7.12. 08:00hod
do 16.12. 24:00 hod
pohyblivé zábory :
od 7.12. 08:00hod
do 16.12. 24:00 hod
1.
138/8
103
104
č.j. ÚMČP1-821771/2026/ODDP/191/KT
Městská část Praha 1
Úřad městské části
Odbor dopravy
Vodičkova 18, 115 68 Praha 1
-1-
P
REZERVÉ
IP12
E13z
E13m"P1-0265"
B28, E13, E8b
"MIMO FILM + DAT"
136/6
102
Linhartská
2/1
36
B28
E13"MIMO FILM + DAT"
E8b
135/4
101
38x2,5m
134/2
30m2
poh. zábor
B28+E13, MIMO FILM
7.12.2026 08:00h.-
-16.12.2026 23:59h."
2/2
Mariánské náměstí
158/3
99
1105


parkování techniky :
od 8.12. 18:00hod
do 11.12. 24:00 hod
od 13.12. 18:00 hod
do 14.12. 24:00hod
pohyblivé zábory :
od 9.12. 08:00hod
do 11.12. 24:00 hod
14.12. 08:00 - 24.00
2.
U radnice
Platnéřská
Linhartská
Mariánské náměstí
Platnéřská
16/1
30
15/21
12x4,5m
35
111/19
34
26x4,5m
110/17
110/3
2/1
2/12
2/2
12/6
10/2
9/5
138/8
35x2,5m
136/6
102
135/4
101
134/2
100
158/3
1105
98/1
90x2,5m
25x2,5m
30m2
poh. zábor
20m2
poh. zábor
B28, E13, E8c
"MIMO FILM + DAT"
B28, E13
"MIMO FILM + DAT"
B28
E13"MIMO FILM+ DAT"
E8b
č.j. MHMP-821771/2026/ODOP/191/KT
Městská část Praha 1
Úřad městské části
Odbor dopravy
Vodičkova 18, 115 68 Praha 1
-10-
B28+E13„MIMO FILM
8.12.2026 18:00h.-
-11.12.2026 23:59h.
13.12.2026 18:00h.-
-14.12.2026 23:59h."


parkování techniky :
od 8.12. 18:00hod
do 11.12. 24:00 hod
od 13.12. 18:00 hod
do 14.12. 24:00hod
Č.j. ÚMČP1-821771/2026/OD-P/191/KT
3.
Městská část Praha 1
Úřad městské části
Odbor dopravy
Vodičkova 18, 115 68 Praha 1
10-
náměstí
1105
190/5
12x5m
B28, E13, E8d
"MIMO FILM + DAT"
B28, E13, E8d
"MIMO FILM + DAT"
Mariánské náměstí
B28, E13, E8c
"MIMO FILM + DAT"
B28, E13
"MIMO FILM + DAT"
159/4
12x2,5m
99
B28+E13 MIMO FILM
8.12.2026 18:00h. - 11.12.2026 23:59h.
159/25
159/8
97
13.12.2026 18:00h. - 14.12.2026 23:59h."
Seminářská
Husova