MĚSTSKÁ ČÁST PRAHA 1
ÚŘAD MĚSTSKÉ ČÁSTI
Odbor dopravy

PID

Společnost LMB, s.r.o.
Vodičkova 704/36
Nové Město
110 00 Praha 1
IČ: 645 80 407
Zdeněk Bartůšek
tel. č.: +420 773 197 779

Č. j.	Vyřizuje / linka	Datum
UMCP1 820756/2026/ODOP/183/SD	Pavel Kotlár/386	18.11.2026

Opatření obecné povahy

Městská část Praha 1, Úřad městské části, odbor dopravy, jako příslušný správní úřad dle ust. § 124 odst. 6 zákona č. 361/2000 Sb., o provozu na pozemních komunikacích a o změně některých zákonů, ve znění pozdějších předpisů, (dále jen zákon o silničním provozu) a podle ust. § 171 a § 173 odst. 1 zákona č. 500/2004 Sb., správní řád, na základě posouzení žádosti o stanovení přechodné úpravy provozu na pozemních komunikacích UMCP1 801067/2026 podané dne 09.11.2026 a po projednání s příslušným orgánem Policie ČR, Krajské ředitelství Policie hl. m. Prahy – odbor služby dopravní policie

vydává

podle ust. § 77 odst. 1 písm. c), odst. 5 a § 78 zákona č. 361/2000 Sb., zákon o silničním provozu a vyhlášky č. 294/2015 Sb., kterou se provádějí pravidla provozu na pozemních komunikacích

opatření obecné povahy -
stanovení přechodné úpravy provozu na pozemní komunikaci Vodičkova, Štěpánská v Praze 1

spočívající v umístění dopravního značení a zařízení na místní komunikaci v rozsahu dle přiložené dokumentace, která je nedílnou součástí tohoto stanovení, za níže uvedených podmínek pro jejich realizaci:

a) Osazení dopravního značení a zařízení bude provedeno v souladu s vyjádřením Policie ČR, Krajského ředitelství Policie hl. m. Prahy – odboru služby dopravní policie ze dne 06.01.2026, Č.j. KRPA-9196-1/ČJ-2026-0000DŽ, TP 65/TP 66 a vyhláškou č. 294/2015 Sb., kterou se provádějí pravidla provozu na pozemních komunikacích.
b) Dopravní značky musí být v reflexním provedení v základní velikosti. Veškeré dopravní značení bude osazeno na odpovídajících nosičích. Umístěním dopravního značení nesmí být narušeno vnímání dopravní situace.
c) Instalace a umístění dopravního značení bude provedeno tak, aby nebránilo provádění údržby komunikace.

d) Městská část Praha 1, Úřad městské části, odbor dopravy, může toto stanovení úpravy provozu na pozemních komunikacích změnit, upravit, doplnit, popřípadě zrušit, bude-li si to vyžadovat veřejný zájem nebo v případě, že dopravní značení bude umístěno v rozporu se stanovenými podmínkami.
e) Dopravní značení č. B 28 má být umístěno nejméně 7 dní před prvním dnem dočasného zákazu nebo omezení stání nebo zastavení silničních vozidel.
f) Ostatní dopravní značení musí být umístěno nejdéle před samotnou účinností tohoto dopravního značení. Na zadní straně každé dopravní značky (mimo dodatkových tabulek) musí být umístěna kopie plánků s rozhodnutím, nebo stanovením povolující umístění této dopravní značky s uvedením jména a tel. spojení odpovědné osoby. Ihned po skončení účinnosti dopravního značení bude dopravní značení uvedeno do původního stavu.
g) Dopravní značení si na vlastní náklady zajišťuje žadatel.

Stanovení dopravního značení nenahrazuje povolení, stanovisko, posouzení, případně jiné opatření dotčeného správního úřadu vyžadované zvláštními předpisy.

Odůvodnění
Dne 09.11.2026 podala společnost Společnost LMB, s.r.o. žádost o stanovení přechodné úpravy provozu na pozemních komunikacích, která se týká osazení dopravního značení z důvodu stání vozidel techniky k audiovizuální tvorbě k možnosti konání hudebních koncertů v Praze 1.

Poučení
Opatření obecné povahy nabývá účinnosti ve lhůtě stanovené zákonem č. 361/2000 Sb., zákon o provozu na pozemních komunikacích. Ve smyslu ust. § 173 odst. 2 zákona č. 500/2004 Sb., správní řád, proti opatření obecné povahy nelze podat řádný opravný prostředek. Ve smyslu ustanovení § 101a a násl. soudního řádu správního je možný přezkum u soudu.


Městská část Praha 1
Úřad městské části
Odbor dopravy
Vodičkova 18, 115 68 Praha 1
-10-


Bc. Ludvík Czital
vedoucí odboru

Přílohy:
Plánky – 2x situace dopravního značení

1.

Č.j. MCP1-820756/2020/ODOP/183/SD

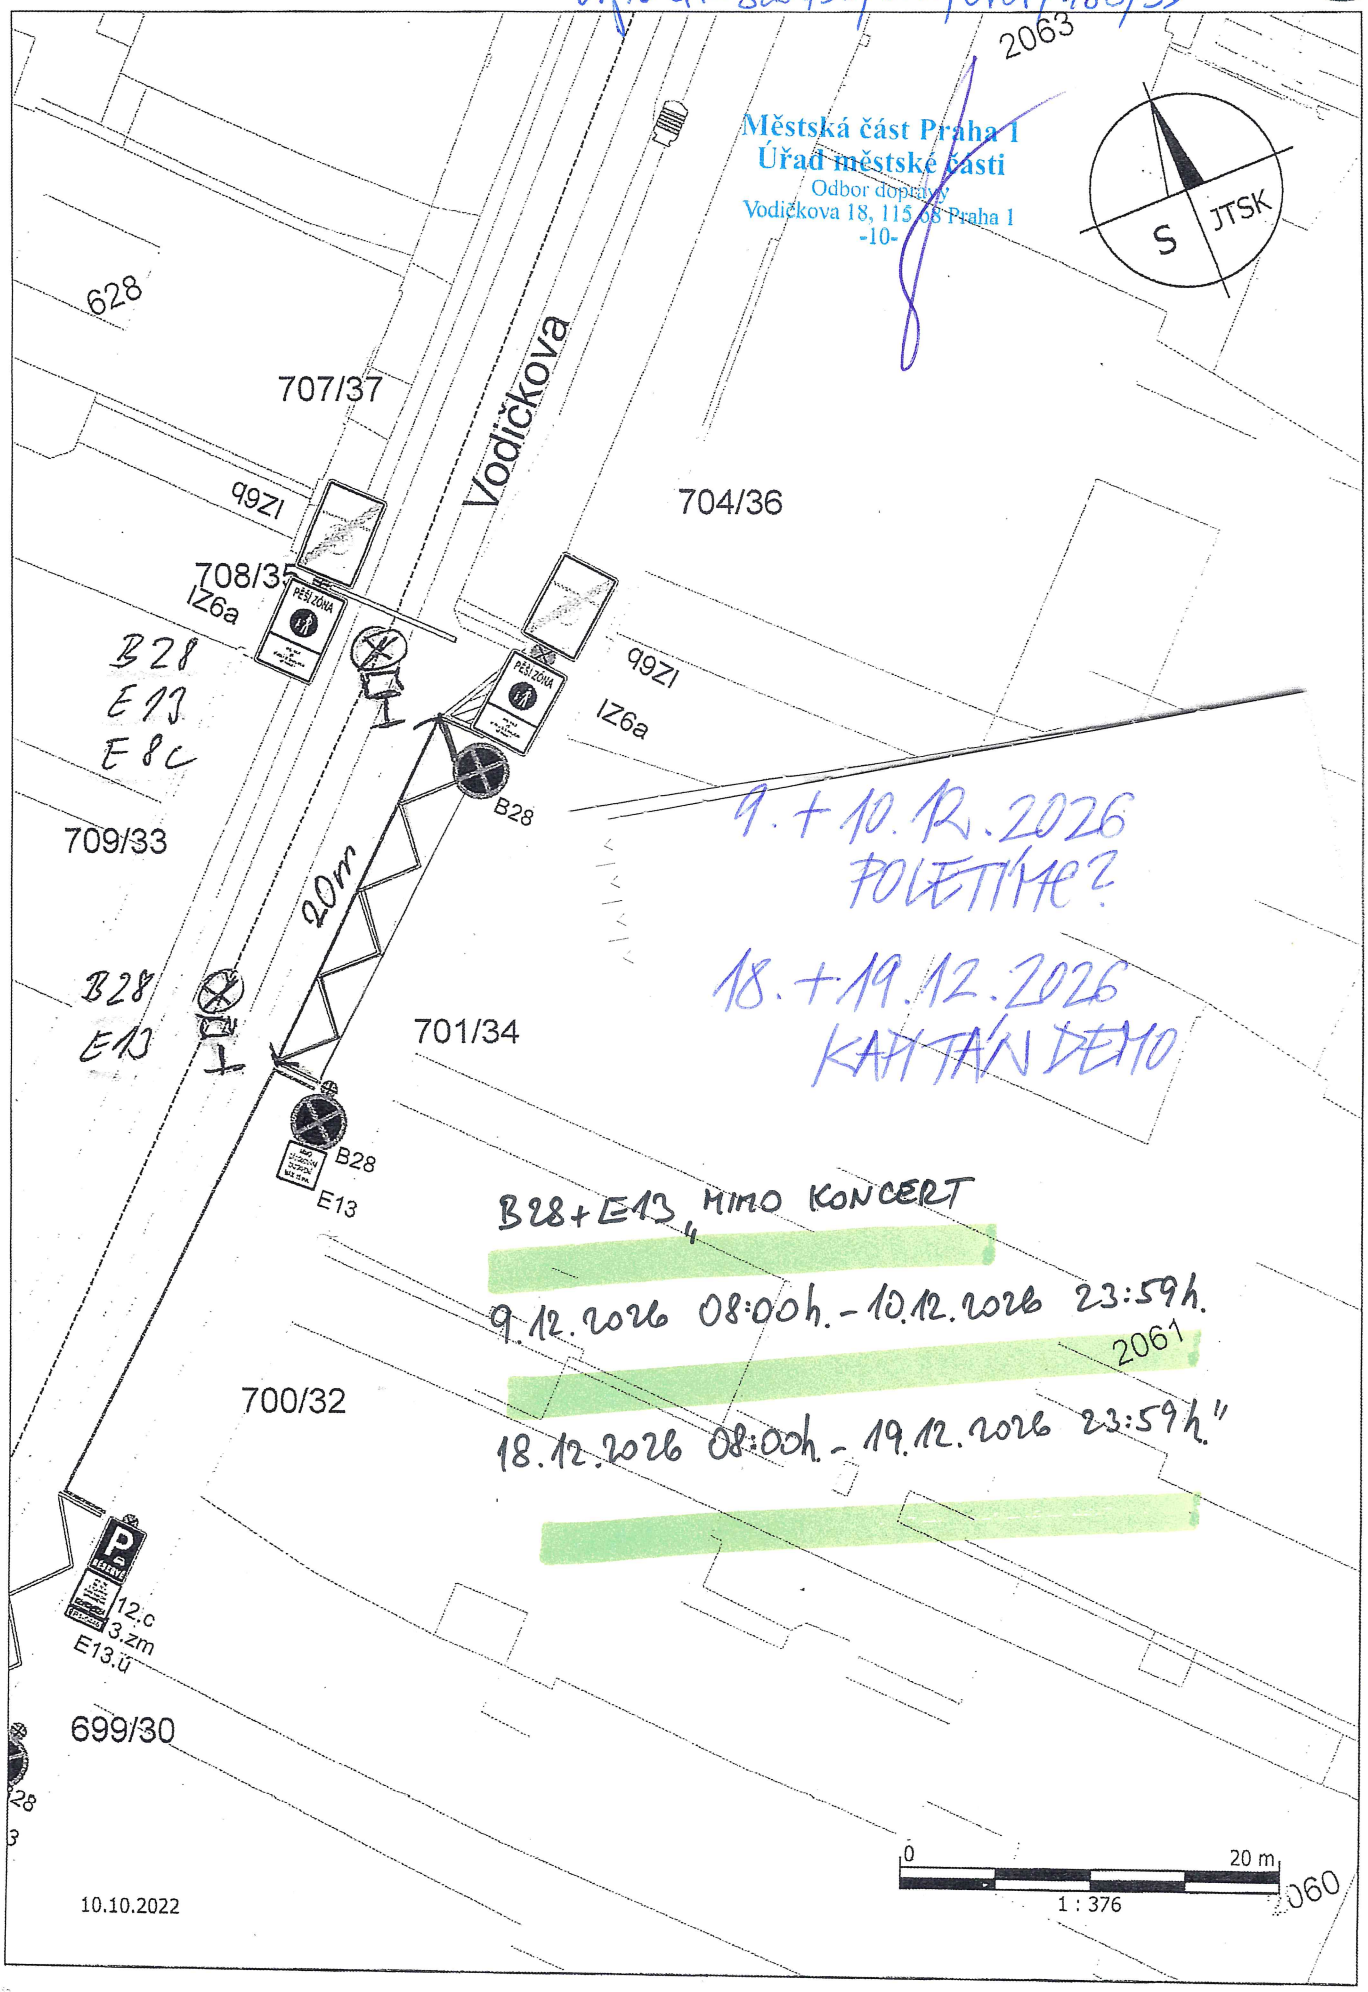

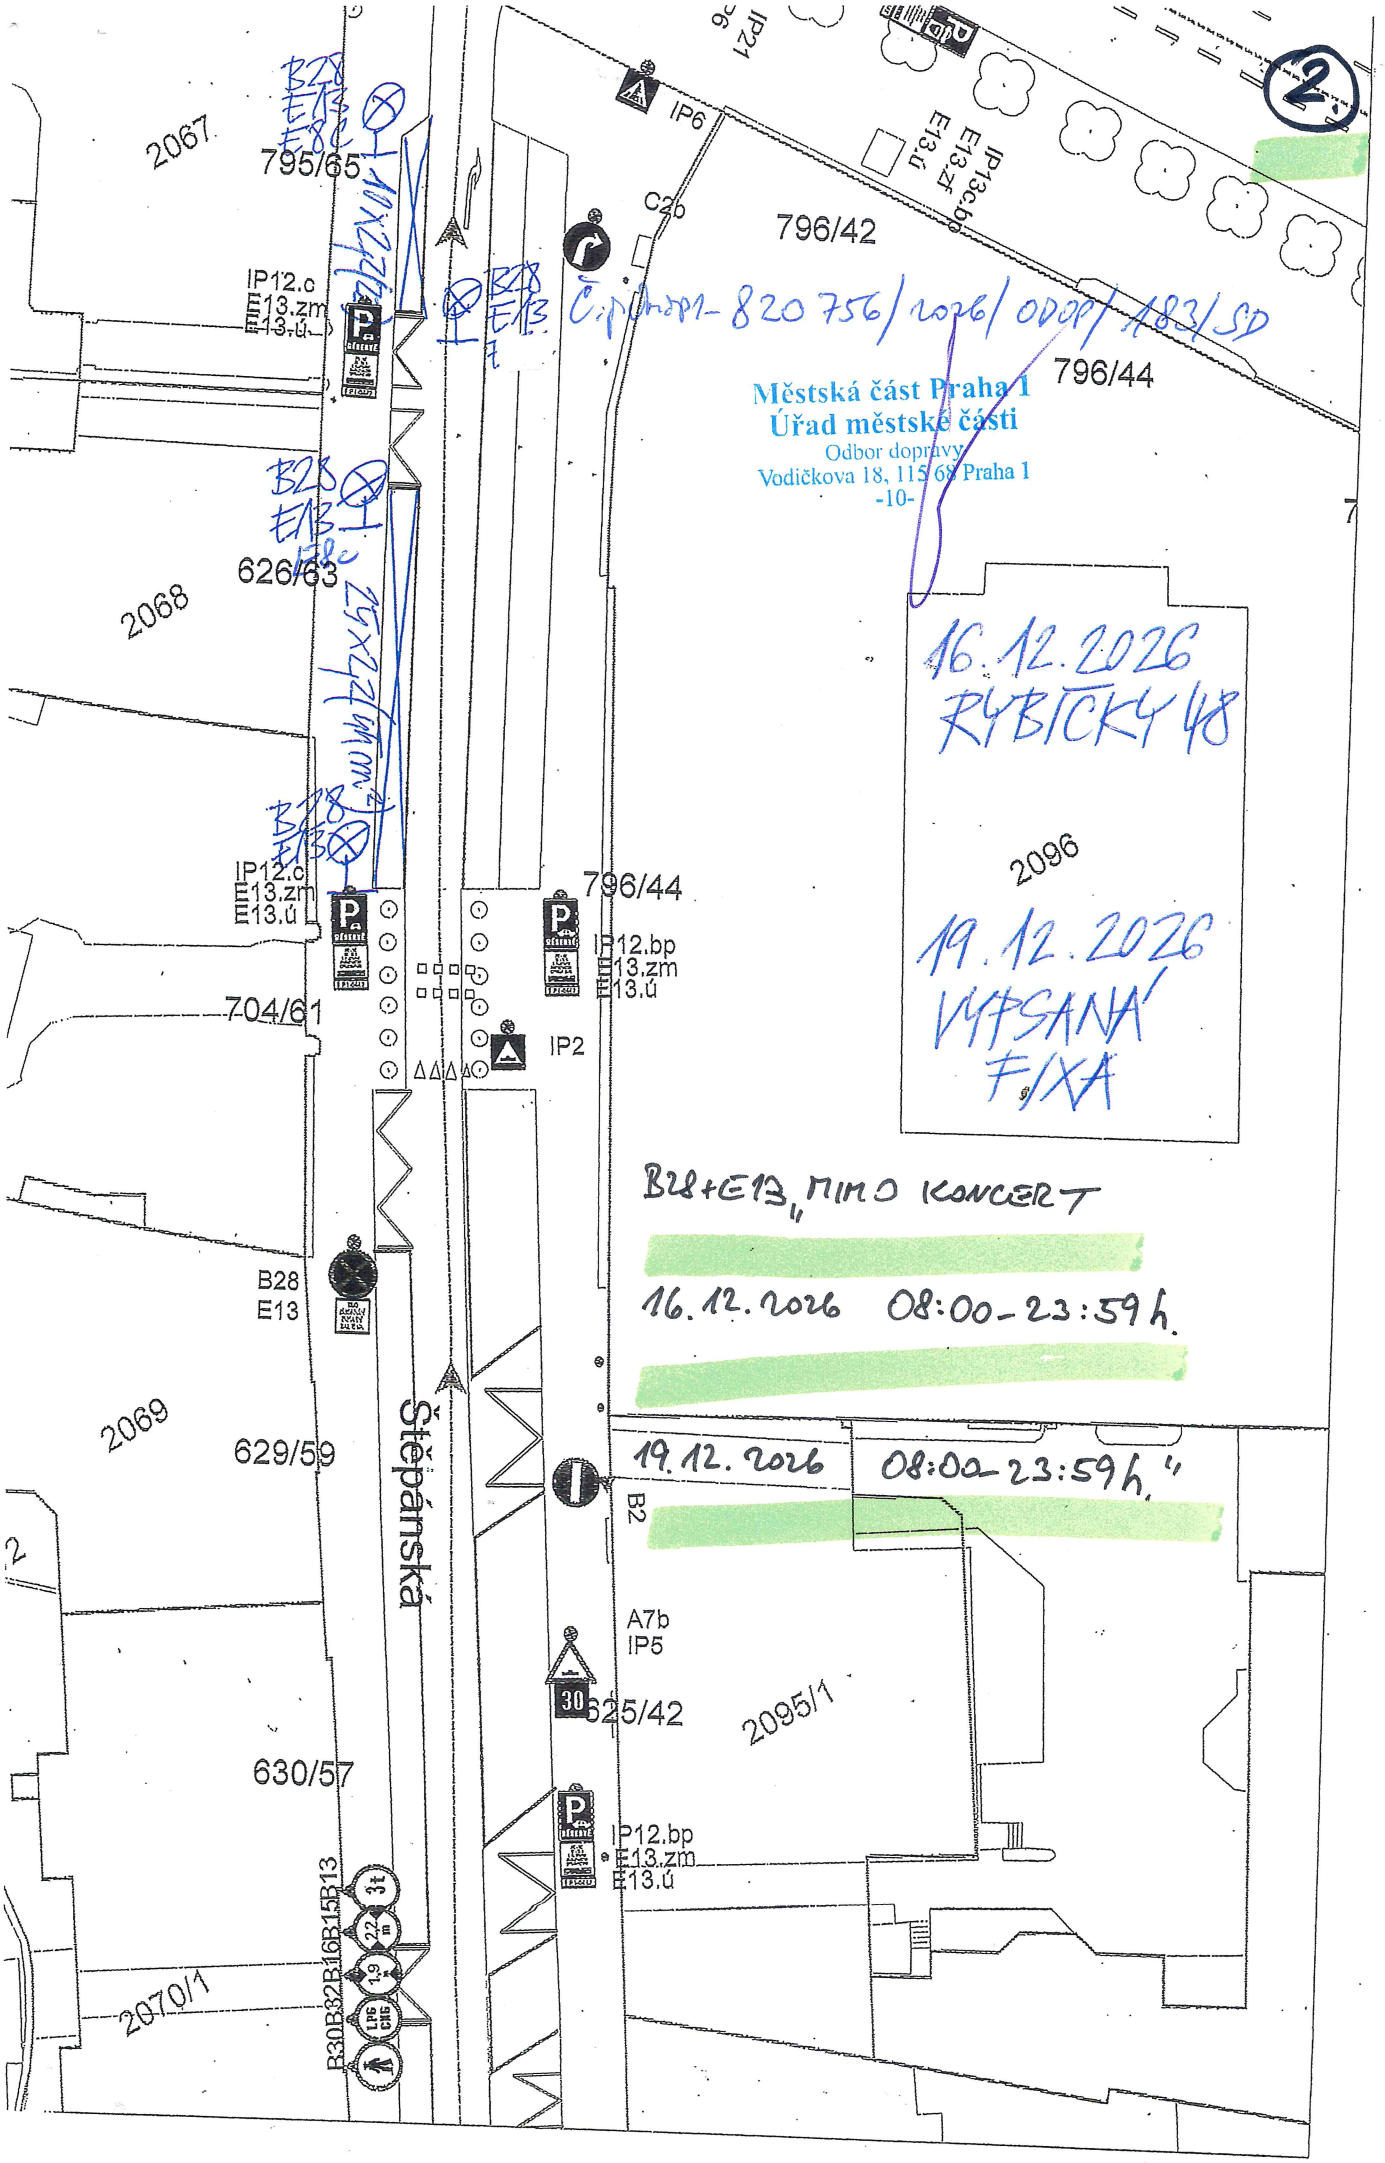
2067
795/65
IP6
C2b
796/42
IP12.c
E13.zm
E13.ú
Č.j.: MHMP-820 756/2026/ODOP/483/SD
Městská část Praha 1
Úřad městské části
Odbor dopravy
Vodičkova 18, 115 68 Praha 1
-10-
796/44
2068
626/63
16.12.2026
RYBICKÁ 48
2096
19.12.2026
VYPSANÁ
FIXA
796/44
IP12.bp
E13.zm
E13.ú
704/61
IP2
B2+E13, MIMO KONCERT
16.12.2026 08:00-23:59 h.
B28
E13
19.12.2026 08:00-23:59 h.
2069
629/59
Štěpánská
B2
A7b
IP5
30
625/42
2095/1
630/57
IP12.bp
E13.zm
E13.ú
B30B32B16B15B13
3t
2,2 m
1,9 m
LPG CNG
2070/1