MĚSTSKÁ ČÁST PRAHA 1
ÚŘAD MĚSTSKÉ ČÁSTI
Odbor dopravy
Oddělení dopravně-komunikační

PID

Policie České republiky – Ochranná služba
PS – 62/OS
170 89 Praha 7
IČ: 000 07 064
mjr. Mgr. Martin Svoboda
tel. č.: +420 947 839 247

Váš dopis zn.	Č. j.	Vyřizuje / linka	Datum
Č. j.OS-1656-11/ČJ-2026-950050	ÚMČ P1 833490/2026/ODOP/197/OS/KT	Pavel Kotlár / 386	23.11.2026

Opatření obecné povahy

Městská část Praha 1, Úřad městské části, odbor dopravy, jako příslušný správní úřad dle ust. § 124 odst. 6 zákona č. 361/2000 Sb., o provozu na pozemních komunikacích a o změně některých zákonů, ve znění pozdějších předpisů, (dále jen zákon o silničním provozu) a podle ust. § 171 zákona č. 500/2004 Sb., správní řád na základě posouzení žádosti Č.j. ÚMČ P1 833490/2026 o stanovení přechodné úpravy provozu na místních komunikacích podané dne 23.11.2026, a po projednání s příslušným orgánem Policie ČR, Krajské ředitelství Policie hl. m. Prahy – odbor služby dopravní policie

vydává

podle ust. § 19a odst. 1 a odst. 2 zákona č. 13/1997 Sb., o pozemních komunikacích ve znění pozdějších předpisů a podle ust. § 77 odst. 1 písm. c), odst. 4 a § 78 zákona č. 361/2000 Sb., o silničním provozu a vyhlášky č. 294/2015 Sb., kterou se provádějí pravidla provozu na pozemních komunikacích

opatření obecné povahy -

stanovení přechodné úpravy provozu na pozemní komunikaci Hradčanské nám., Vlašská, Praha 1

spočívající v umístění přechodného dopravního značení a zařízení na místní komunikaci v rozsahu B 28 + E 13, E 8b, E 8d za níže uvedených podmínek pro jejich realizaci:

a) Osazení dopravního značení a zařízení bude provedeno v souladu s vyjádřením Policie ČR, Krajského ředitelství Policie hl. m. Prahy – odboru služby dopravní policie ze dne 23.11.2026, Č.j. KRPA-380754-1/ČJ-2026-0000DŽ, TP 65/TP 66 a vyhláškou č. 294/2015 Sb., kterou se provádějí pravidla provozu na pozemních komunikacích.
b) Dopravní značky musí být v reflexním provedení v základní velikosti. Veškeré dopravní značení bude osazeno na odpovídajících nosičích. Umístěním dopravního značení a zařízení nesmí být narušeno vnímání dopravní situace.
c) Instalace a umístění dopravního značení a zařízení bude provedeno tak, aby nebránilo provádění údržby komunikace.

d) Městská část Praha 1, Úřad městské části, odbor dopravy, může toto stanovení úpravy provozu na pozemních komunikacích změnit, upravit, doplnit, popřípadě zrušit, bude-li si to vyžadovat veřejný zájem nebo v případě, že dopravní značení bude umístěno v rozporu se stanovenými podmínkami.
e) Dopravní značení č. B 28 musí být umístěno nejméně 7 dní před prvním dnem dočasného zákazu nebo omezení stání nebo zastavení silničních vozidel. Ostatní dopravní značení může být umístěno před samotnou akcí. Na zadní straně každé dopravní značky (mimo dodatkových tabulek) musí být umístěna kopie plánků se stanovením povolující umístění této dopravní značky s uvedením jména a tel. spojení odpovědné osoby. Ihned po skončení účinnosti dopravního značení bude dopravní značení uvedeno do původního stavu.
f) Dopravní značení a zařízení si na vlastní náklady zajišťuje žadatel.

Stanovení dopravního značení nenahrazuje povolení, stanovisko, posouzení, případně jiné opatření dotčeného správního úřadu vyžadované zvláštními předpisy.

Odůvodnění:
Dne 23.11.2026 podala Policie ČR – Ochranná služba PS – 62/OS, PSČ: 170 89, Praha 7, IČ: 000 07 064 žádost o stanovení přechodné úpravy provozu na místní komunikaci Hradčanské nám., Vlašská, Praha 1 v termínu 01.12.2026, která se týká osazení přenosného dopravního značení z důvodu zajištění bezpečnostních opatření.

Označení příslušnými dopravními značkami bude provedeno pro zajištění akce konané ve veřejném zájmu, spočívajícím v zabezpečení hladkého průběhu programu oficiální státní návštěvy u příležitosti oficiální státní návštěvy prezidenta Spolkové republiky Německo v České republice a zajištění bezpečnosti oficiálních hostů vyplývající z mezinárodních úmluv a je z obecného zájmu únosné.

Z důvodu, že v tomto případě hrozí nebezpečí z prodlení, vydal příslušný silniční správní úřad opatření obecné povahy bez předchozího řízení o návrhu opatření obecné povahy dle ust. § 77 odst. 4 zákona č. 361/2000 Sb., o silničním provozu, a rovněž dle ust. § 19a odst. 3 zákona č. 13/1997 Sb., o pozemních komunikacích, ve znění pozdějších předpisů.

Opatření obecné povahy pro stanovení přechodné úpravy provozu na pozemních komunikacích bylo vyvěšeno na úřední desce Městské části Prahy 1, Úřadu Městské části Prahy 1 dne 23.11.2026.

Poučení o opravném prostředku:
Opatření obecné povahy nabývá účinnosti dnem vyvěšení dle ust. § 19a odst. 3 zákona č. 13/1997 Sb., o pozemních komunikacích (ve znění pozdějších předpisů), v platném znění, neboť v tomto případě hrozí nebezpečí z prodlení. Ve smyslu ust. § 173 odst. 2 zákona č. 500/2004 Sb., správní řád, proti opatření obecné povahy nelze podat řádný opravný prostředek. Ve smyslu ustanovení § 101a a násl. soudního řádu správního je možný přezkum u soudu.

Městská část Praha 1
Úřad městské části
Odbor dopravy
Vodičkova 18, 11[illegible]68 Praha 1
-10-

Bc. Ludvík Czital
vedoucí odboru

Přílohy:
Plánky – 2x situace dopravního značení
Časový harmonogram dopravního značení
Dotčený orgán:
PČR – KŘP HMP OSDP
Na vědomí:
PČR – OŘP P1 DI
MP hl. m. Prahy – OŘ Praha 1
Správa služeb hl. m. Prahy
ÚMČ ODOP Praha 1 – oddělení kontroly
TSK hl. m. Prahy, a.s. – odd. správy ZPS
Pražské služby, a.s.

Č.j.: ÚMČP1-83390/2026/ODOP/497/OS/KT

Městská část Praha 1
Úřad městské části
Odbor dopravy
Vodičkova 18, 115 68 Praha 1
-10-

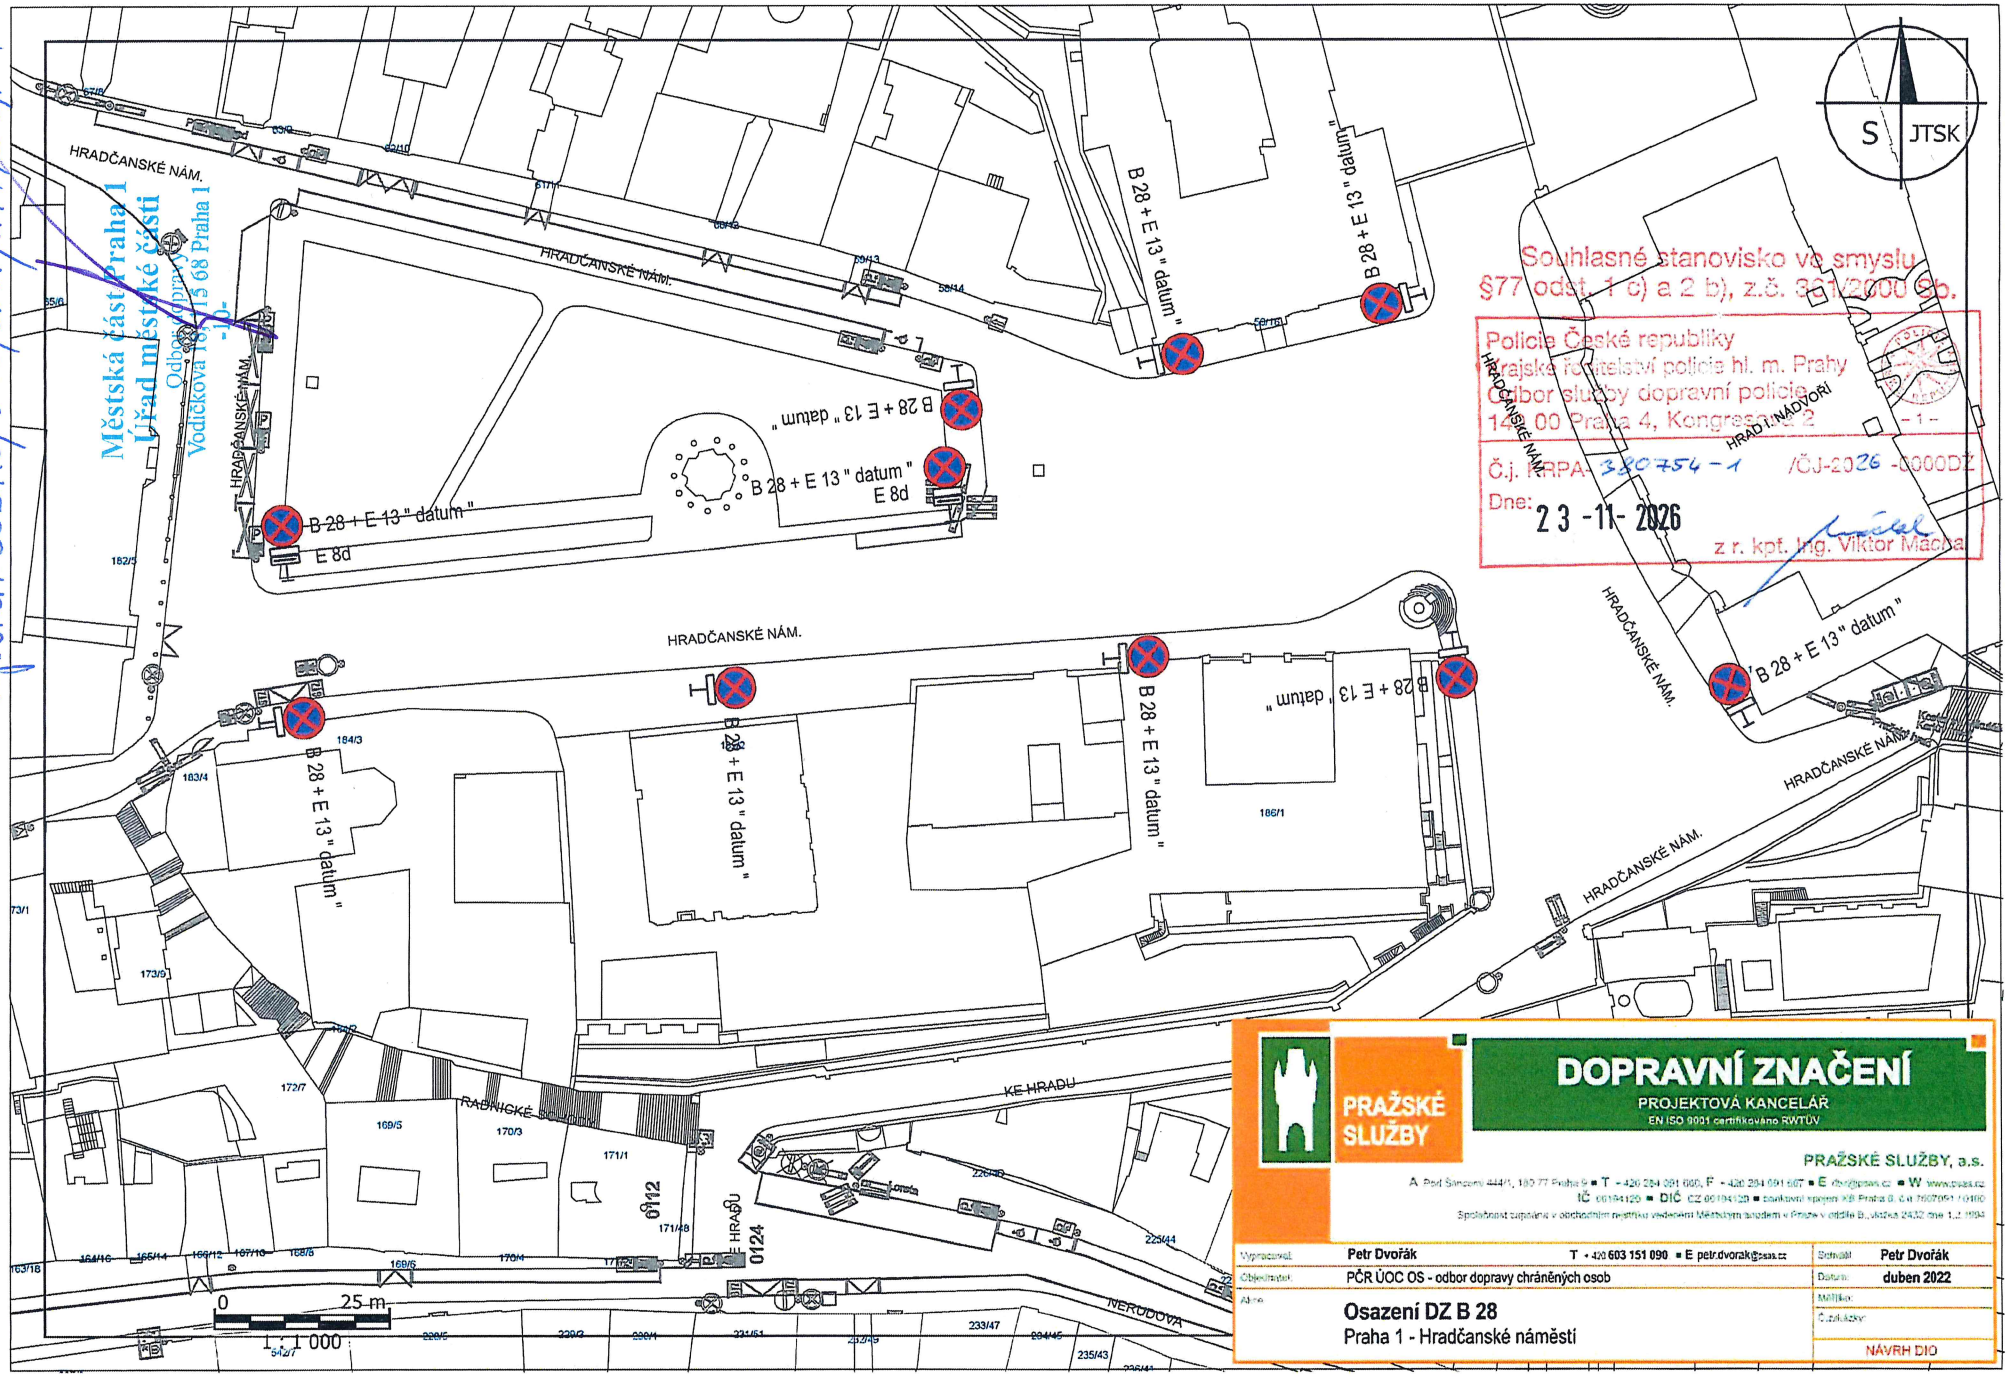

Souhlasné stanovisko ve smyslu §77 odst. 1 c) a 2 b), z.č. 361/2000 Sb.

Policie České republiky
Krajské ředitelství policie hl. m. Prahy
Odbor služby dopravní policie
140 00 Praha 4, Kongresová 2 - 1 -

Č.j. KRPA-330754-1 /ČJ-2026 -0000DŽ

Dne: 23 -11- 2026

z r. kpt. Ing. Viktor Mácha

PRAŽSKÉ SLUŽBY

DOPRAVNÍ ZNAČENÍ

PROJEKTOVÁ KANCELÁŘ
EN ISO 9001 certifikováno RWTÜV

PRAŽSKÉ SLUŽBY, a.s.
A. Pod Šancemi 444/1, 180 77 Praha 9 ■ T +420 284 091 660, F +420 284 091 667 ■ E obch@psas.cz ■ W www.psas.cz
IČ 60194120 ■ DIČ CZ 60194120 ■ bankovní spojení KB Praha 8, č.ú. 7607051/0100
Společnost zapsána v obchodním rejstříku vedeném Městským soudem v Praze v oddíle B, vložka 2432 dne 1.2.1994

Vypracoval:	Petr Dvořák T +420 603 151 090 ■ E petr.dvorak@psas.cz	Schválil:	Petr Dvořák
Objednatel:	PČR ÚOC OS - odbor dopravy chráněných osob	Datum:	duben 2022
Akce:	**Osazení DZ B 28** Praha 1 - Hradčanské náměstí	Měřítko:	
		Číslo akce:	
			NÁVRH DIO

Č.j. ÚMČP1-833490/2026/ODOP/197/OS/KT

Městská část Praha 1
Úřad městské části
Odbor dopravy
Vodičkova 18, 115 68 Praha 1
-1-

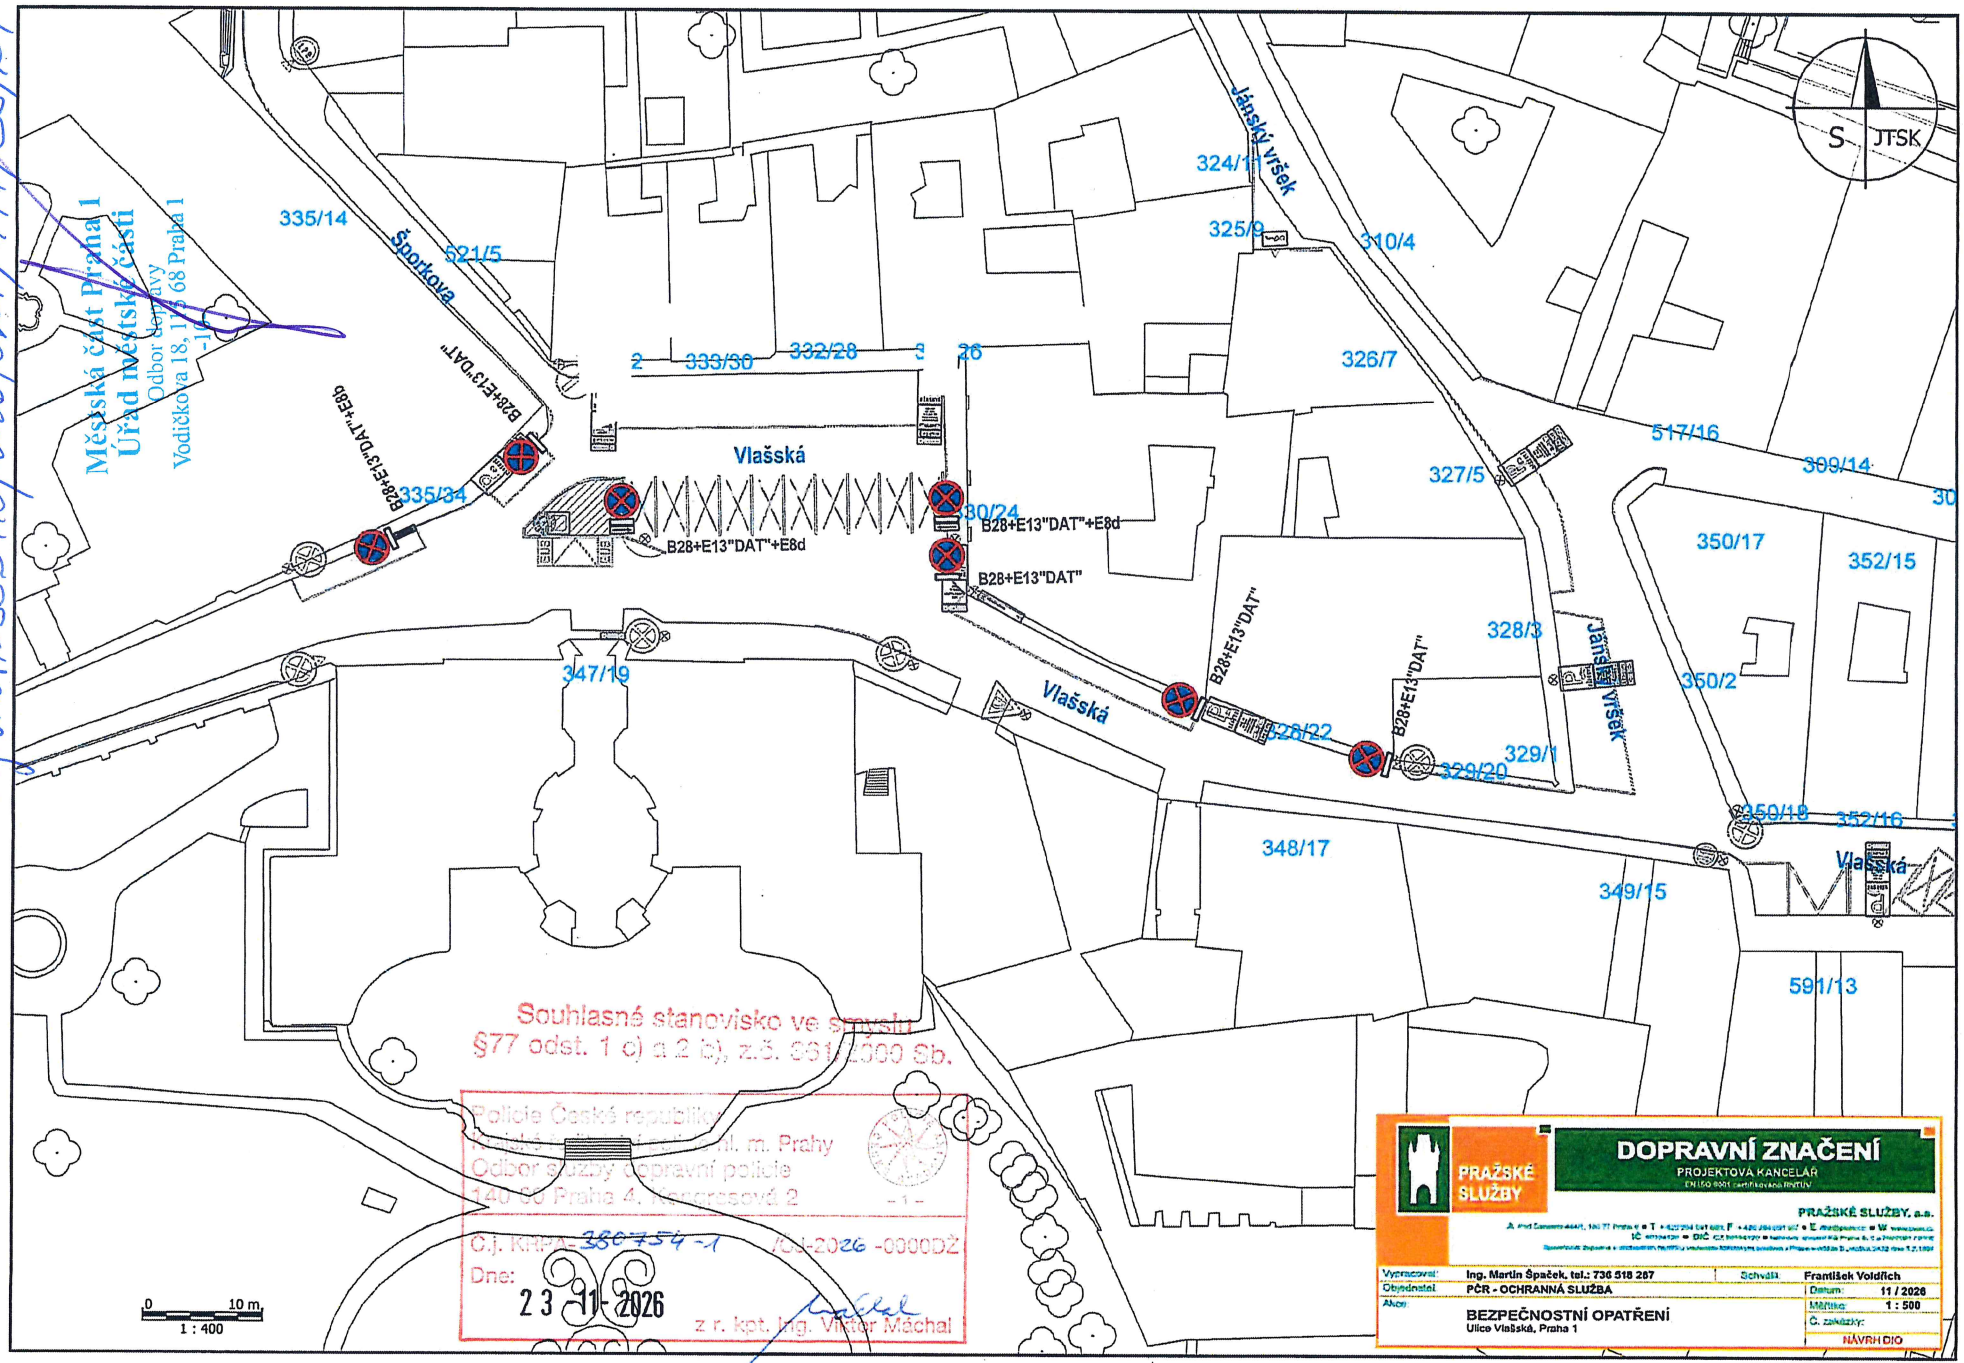

Souhlasné stanovisko ve smyslu
§77 odst. 1 c) a 2 b), z.č. 361/2000 Sb.

Policie České republiky
Krajské ředitelství policie hl. m. Prahy
Odbor služby dopravní policie
140 00 Praha 4, Kongresová 2
- 1 -

Č.j. KRPA-380754-1 /OJ-2026-0000DŽ
Dne: 23-11-2026
z r. kpt. Ing. Viktor Máchal

PRAŽSKÉ SLUŽBY

DOPRAVNÍ ZNAČENÍ
PROJEKTOVÁ KANCELÁŘ
EN ISO 9001 certifikovaná FINITÚV

PRAŽSKÉ SLUŽBY, a.s.

Vypracoval:	Ing. Martin Špaček, tel.: 736 518 287	Schválil:	František Voldřich
Objednatel:	PČR - OCHRANNÁ SLUŽBA	Datum:	11 / 2026
Akce:	BEZPEČNOSTNÍ OPATŘENÍ Ulice Vlašská, Praha 1	Měřítko:	1 : 500
		Č. zakázky:	NÁVRH DIO

Státní návštěva
Prezidenta Spolkové republiky Německo
v České republice
dne 01. prosince 2026

Stanovení přechodné úpravy provozu na pozemních komunikacích

NÁVRH:

Osazení dopravních značek B 28 (zákaz zastavení) s časovým omezením dne:

01. 12. 2026 od 08:00 hod. do 12:00 hod.

Hradčanské náměstí - horní část vozovky oboustranně (včetně vyhrazených míst pro zásobování), od sochy T. G. M. celé náměstí

Zábranové plůtky

Hradčanské náměstí: návoz - 01. 12. 2026 v 08:30 hod.
délka - 250 m
odvoz - 01. 12. 2026 po ukončení ceremoniálu (cca 11:00 hod.)

01. 12. 2026 od 12:30 hod. do 17:45 hod.

Vlašská - pravá strana vozovky od začátku domu č.p. 329/20 po vjezd na prostranství před ZÚ SRN, ZPS uprostřed prostranství před ZÚ SRN a ZPS před vchodem do Italského institutu (Šporkova 14) viz plánek

č.j. ÚMČP1-833490/2026/ODOP/197/OS/KT

Městská část Praha 1
Úřad městské části
Odbor dopravy
Vodičkova 18, 115 68 Praha 1
-10-