MĚSTSKÁ ČÁST PRAHA 1
ÚŘAD MĚSTSKÉ ČÁSTI
Odbor dopravy

PID

DeVe Invest Three s.r.o.
Opletalova 1015/55
Nové Město
110 00 Praha 1

Č. j.	Vyřizuje / linka	Datum
UMCP1 804591/2026/ODOP/460/HN	Vladimír Hanuš/314	23.11.2026

Opatření obecné povahy

Městská část Praha 1, Úřad městské části, Odbor dopravy, jako příslušný správní úřad dle ust. § 124 odst. 6 zákona č. 361/2000 Sb., o provozu na pozemních komunikacích a o změně některých zákonů, ve znění pozdějších předpisů, (dále jen „zákon o provozu na pozemních komunikacích") a podle ust. § 171 a § 173 odst. 1 zákona č. 500/2004 Sb., správní řád na základě posouzení žádosti UMCP1 800020/2026 o stanovení přechodné úpravy provozu na pozemní komunikaci ul. V kolkovně, Praha 1, podané dne 8.11.2026, a po projednání s příslušným orgánem Policie ČR, Krajské ředitelství Policie hl. m. Prahy – odbor služby dopravní policie

vydává

podle ust. § 77 odst. 1 písm. c), odst. 5, a § 78 zákona č. 361/2000 Sb., zákon o provozu na pozemních komunikacích a vyhlášky č. 294/2015 Sb., kterou se provádějí pravidla provozu na pozemních komunikacích

opatření obecné povahy -
stanovení přechodné úpravy provozu na pozemní komunikaci
-ul. V Kolkovně, Praha 1, v termínu: 7.12.2026 – 11.12.2026, 12.12.2026 – 13.12.2026

spočívající v umístění dopravního značení a zařízení na místní komunikaci v rozsahu dle přiložené dokumentace, která je nedílnou součástí tohoto stanovení, za níže uvedených podmínek pro jejich realizaci:

Osazení dopravního značení a zařízení bude provedeno v souladu s vyjádřením Policie ČR, Krajského ředitelství Policie hl.m. Prahy – odboru služby dopravní policie ze dne 10.11.2026, č.j. KRPA-366703-1/ČJ-2026-0000DŽ, TP 65/TP 66 a vyhláškou č. 294/2015 Sb., kterou se provádějí pravidla provozu na pozemních komunikacích.

a) Dopravní značky musí být v reflexním provedení v základní velikosti. Veškeré dopravní značení bude osazeno na odpovídajících stabilních nosičích. Umístěním dopravního značení nesmí být narušeno vnímání dopravní situace.
b) Instalace a umístění dopravního značení bude provedeno tak, aby nebránilo provádění údržby komunikace.
c) Městská část Praha 1, Úřad městské části, Odbor dopravy, může toto stanovení úpravy provozu na pozemních komunikacích změnit, upravit, doplnit, popřípadě zrušit, bude-li si to vyžadovat veřejný zájem nebo v případě, že dopravní značení bude umístěno v rozporu se stanovenými podmínkami.
d) Dopravní značení B28 a E13 „datum a mimo stavbu", má být instalováno min. 7 dní před zahájením záboru.
e) Ostatní dopravní značení bude umístěno v den zahájení záboru.

Stanovení dopravního značení nenahrazuje povolení, stanovisko, posouzení, případně jiné opatření dotčeného správního úřadu vyžadované zvláštními předpisy.

MĚSTSKÁ ČÁST PRAHA 1
ÚŘAD MĚSTSKÉ ČÁSTI
Odbor dopravy

Odůvodnění:

Dne 8.11.2026 podala firma DeVe Invest Three s.r.o. , žádost o stanovení přechodné úpravy provozu na pozemní komunikaci, která se týká osazení dopravního značení z důvodu umístění ohrady, ZS, mobilního jeřábu za účelem instalace dočasného přístřešku objektu.

Poučení o opravném prostředku:

Opatření obecné povahy nabývá účinnosti ve lhůtě stanovené zákonem č. 361/2000 Sb., zákon o provozu na pozemních komunikacích. Ve smyslu ust. § 173 odst. 2 zákona č. 500/2004 Sb., správní řád, proti opatření obecné povahy nelze podat řádný opravný prostředek. Ve smyslu ustanovení §101a a násl. soudního řádu správního je možný přezkum u soudu.

Městská část Praha 1
Úřad městské části
odbor dopravy
Vodičkova 18, 115 68 Praha 1
-15-


Bc. Ludvík Czital
vedoucí odboru dopravy

Přílohy:
Plánek – 2x situace dopravního značení

Obdrží:
Účastníci řízení:
DeVe Invest Three s.r.o., Opletalova 1015/55, Nové Město, 110 00 Praha 1, IDDS: vj3b66m
Technická správa komunikací hl. m. Prahy, a.s., mivg4t3

Dotčené orgány:
Policie ČR, Krajské ředitelství Policie hl. m. Prahy – odbor služby dopravní policie

Na vědomí:
Odbor dopravy ÚMČ Praha 1 – oddělení kontroly
Policie ČR, Obvodní ředitelství policie Praha 1 – dopravní inspektorát
Městská policie hl. m. Prahy, Obvodní ředitelství Praha 1

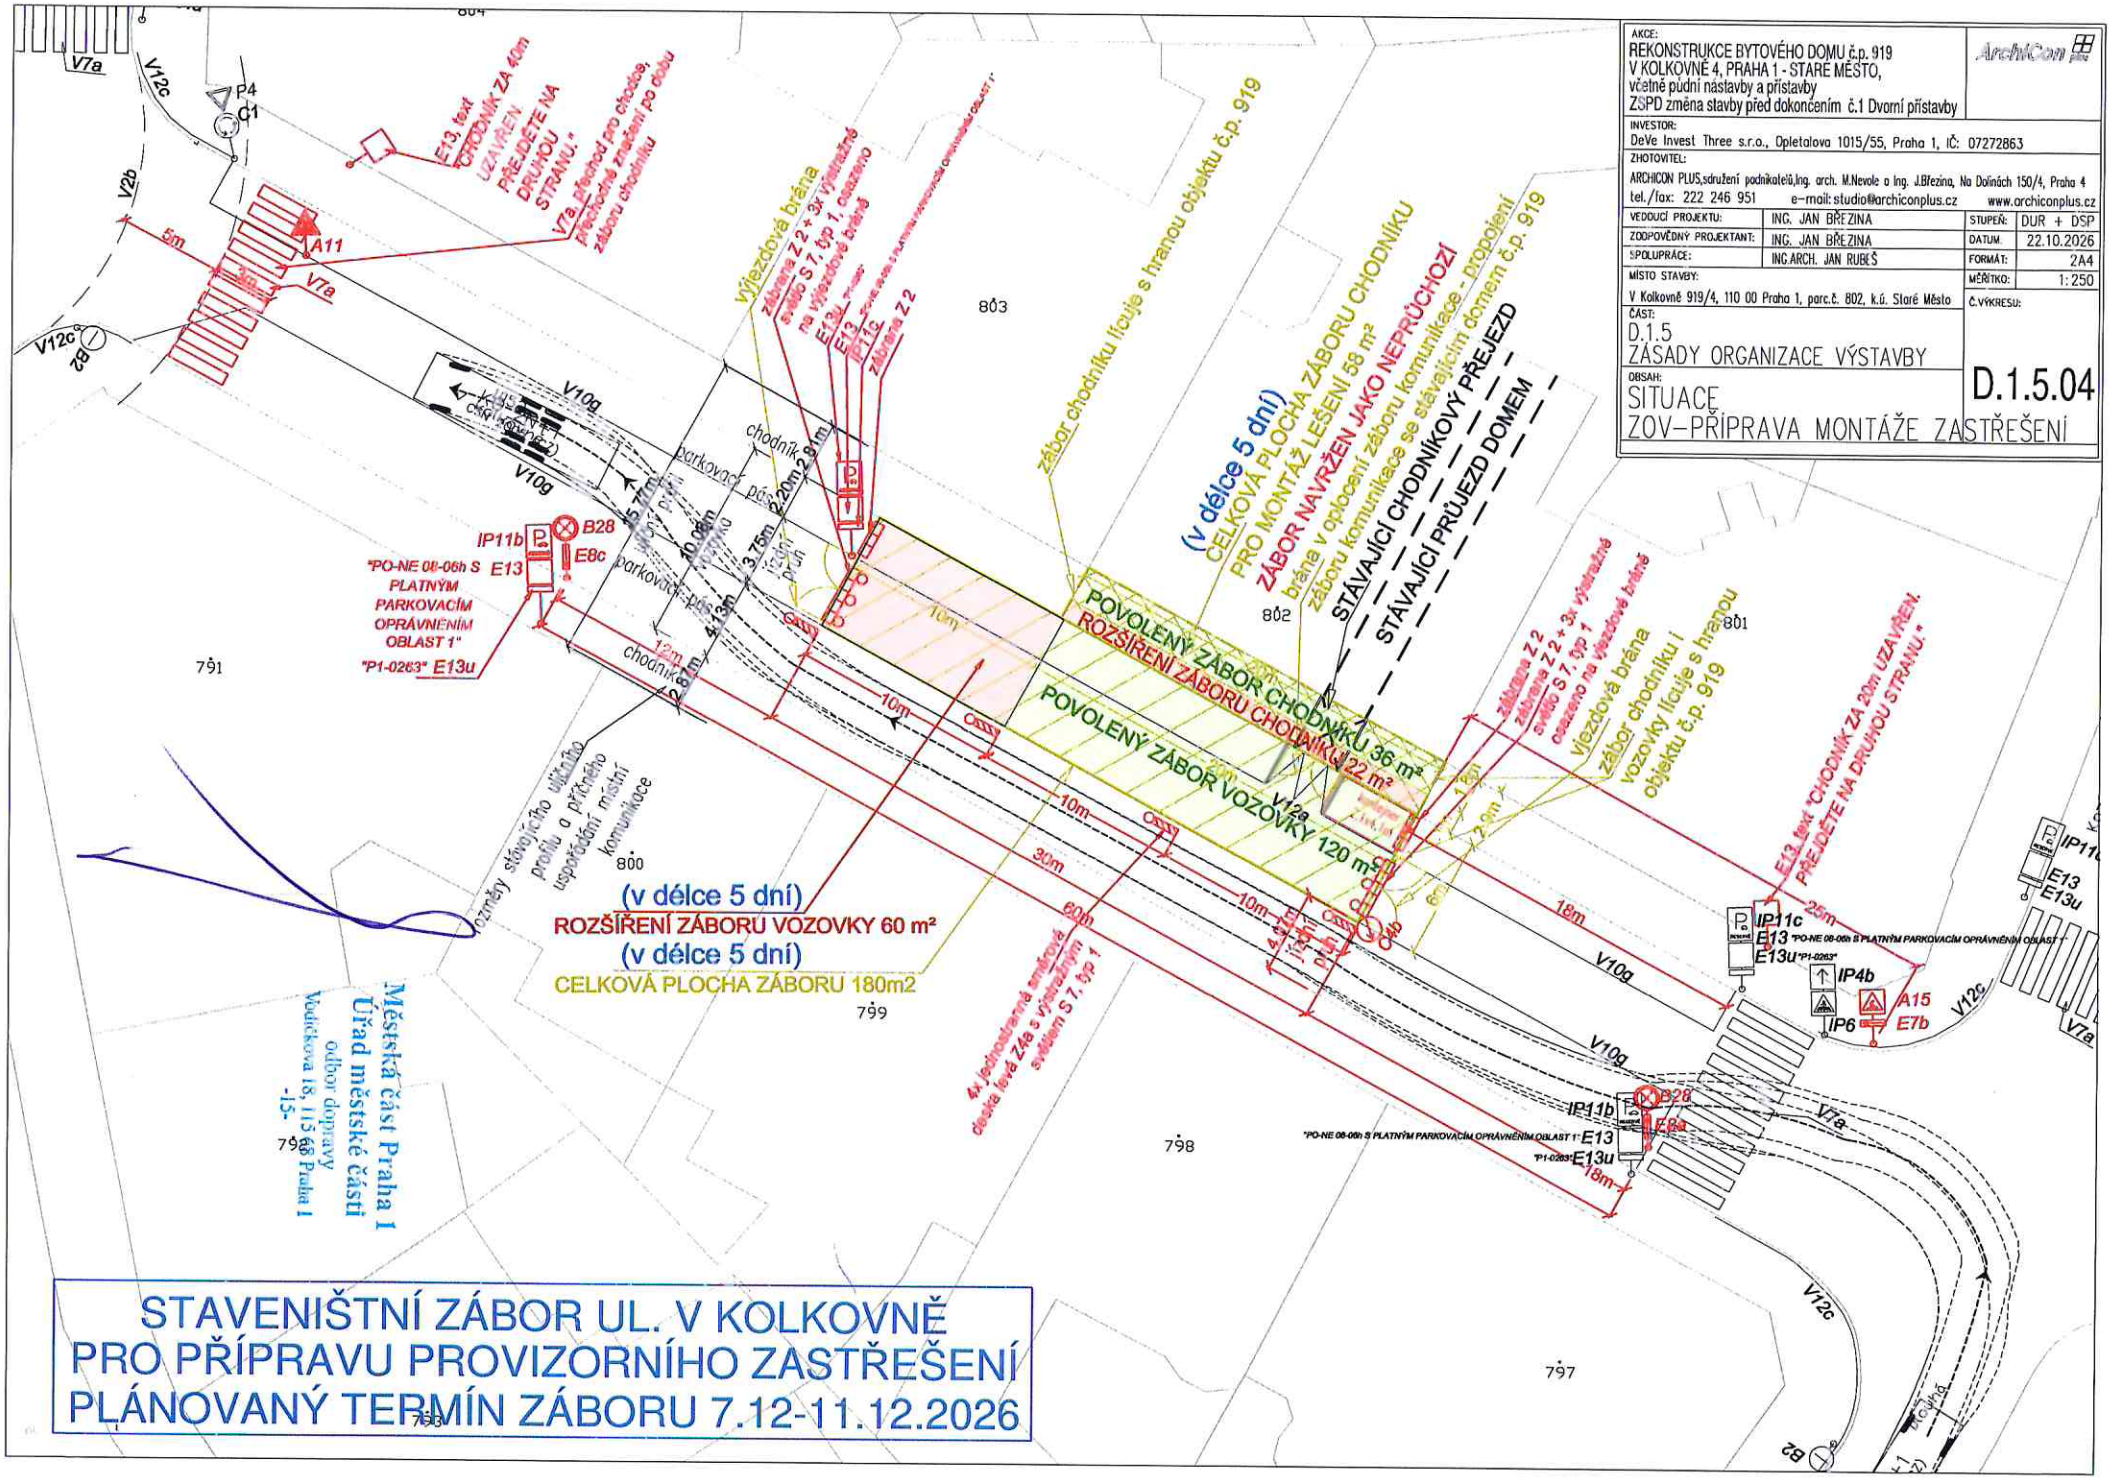

AKCE:
REKONSTRUKCE BYTOVÉHO DOMU č.p. 919
V KOLKOVNĚ 4, PRAHA 1 - STARÉ MĚSTO,
včetně půdní nástavby a přístavby
ZŠPD změna stavby před dokončením č.1 Dvorní přístavby

ArchiCon

INVESTOR:
DeVe Invest Three s.r.o., Opletalova 1015/55, Praha 1, IČ: 07272863

ZHOTOVITEL:
ARCHICON PLUS,sdružení podnikatelů,Ing. arch. M.Nevole a Ing. J.Březina, Na Dolinách 150/4, Praha 4
tel./fax: 222 246 951 e-mail: studio@archiconplus.cz www.archiconplus.cz


VEDOUCÍ PROJEKTU:	ING. JAN BŘEZINA	STUPEŇ:	DUR + DSP
ZODPOVĚDNÝ PROJEKTANT:	ING. JAN BŘEZINA	DATUM:	22.10.2026
SPOLUPRÁCE:	ING.ARCH. JAN RUBEŠ	FORMÁT:	2A4
MÍSTO STAVBY:		MĚŘÍTKO:	1:250
V Kolkovně 919/4, 110 00 Praha 1, parc.č. 802, k.ú. Staré Město		Č.VÝKRESU:	

ČÁST:
D.1.5
ZÁSADY ORGANIZACE VÝSTAVBY

OBSAH:
SITUACE
ZOV–PŘÍPRAVA MONTÁŽE ZASTŘEŠENÍ

D.1.5.04

STAVENIŠTNÍ ZÁBOR UL. V KOLKOVNĚ PRO PŘÍPRAVU PROVIZORNÍHO ZASTŘEŠENÍ PLÁNOVANÝ TERMÍN ZÁBORU 7.12-11.12.2026

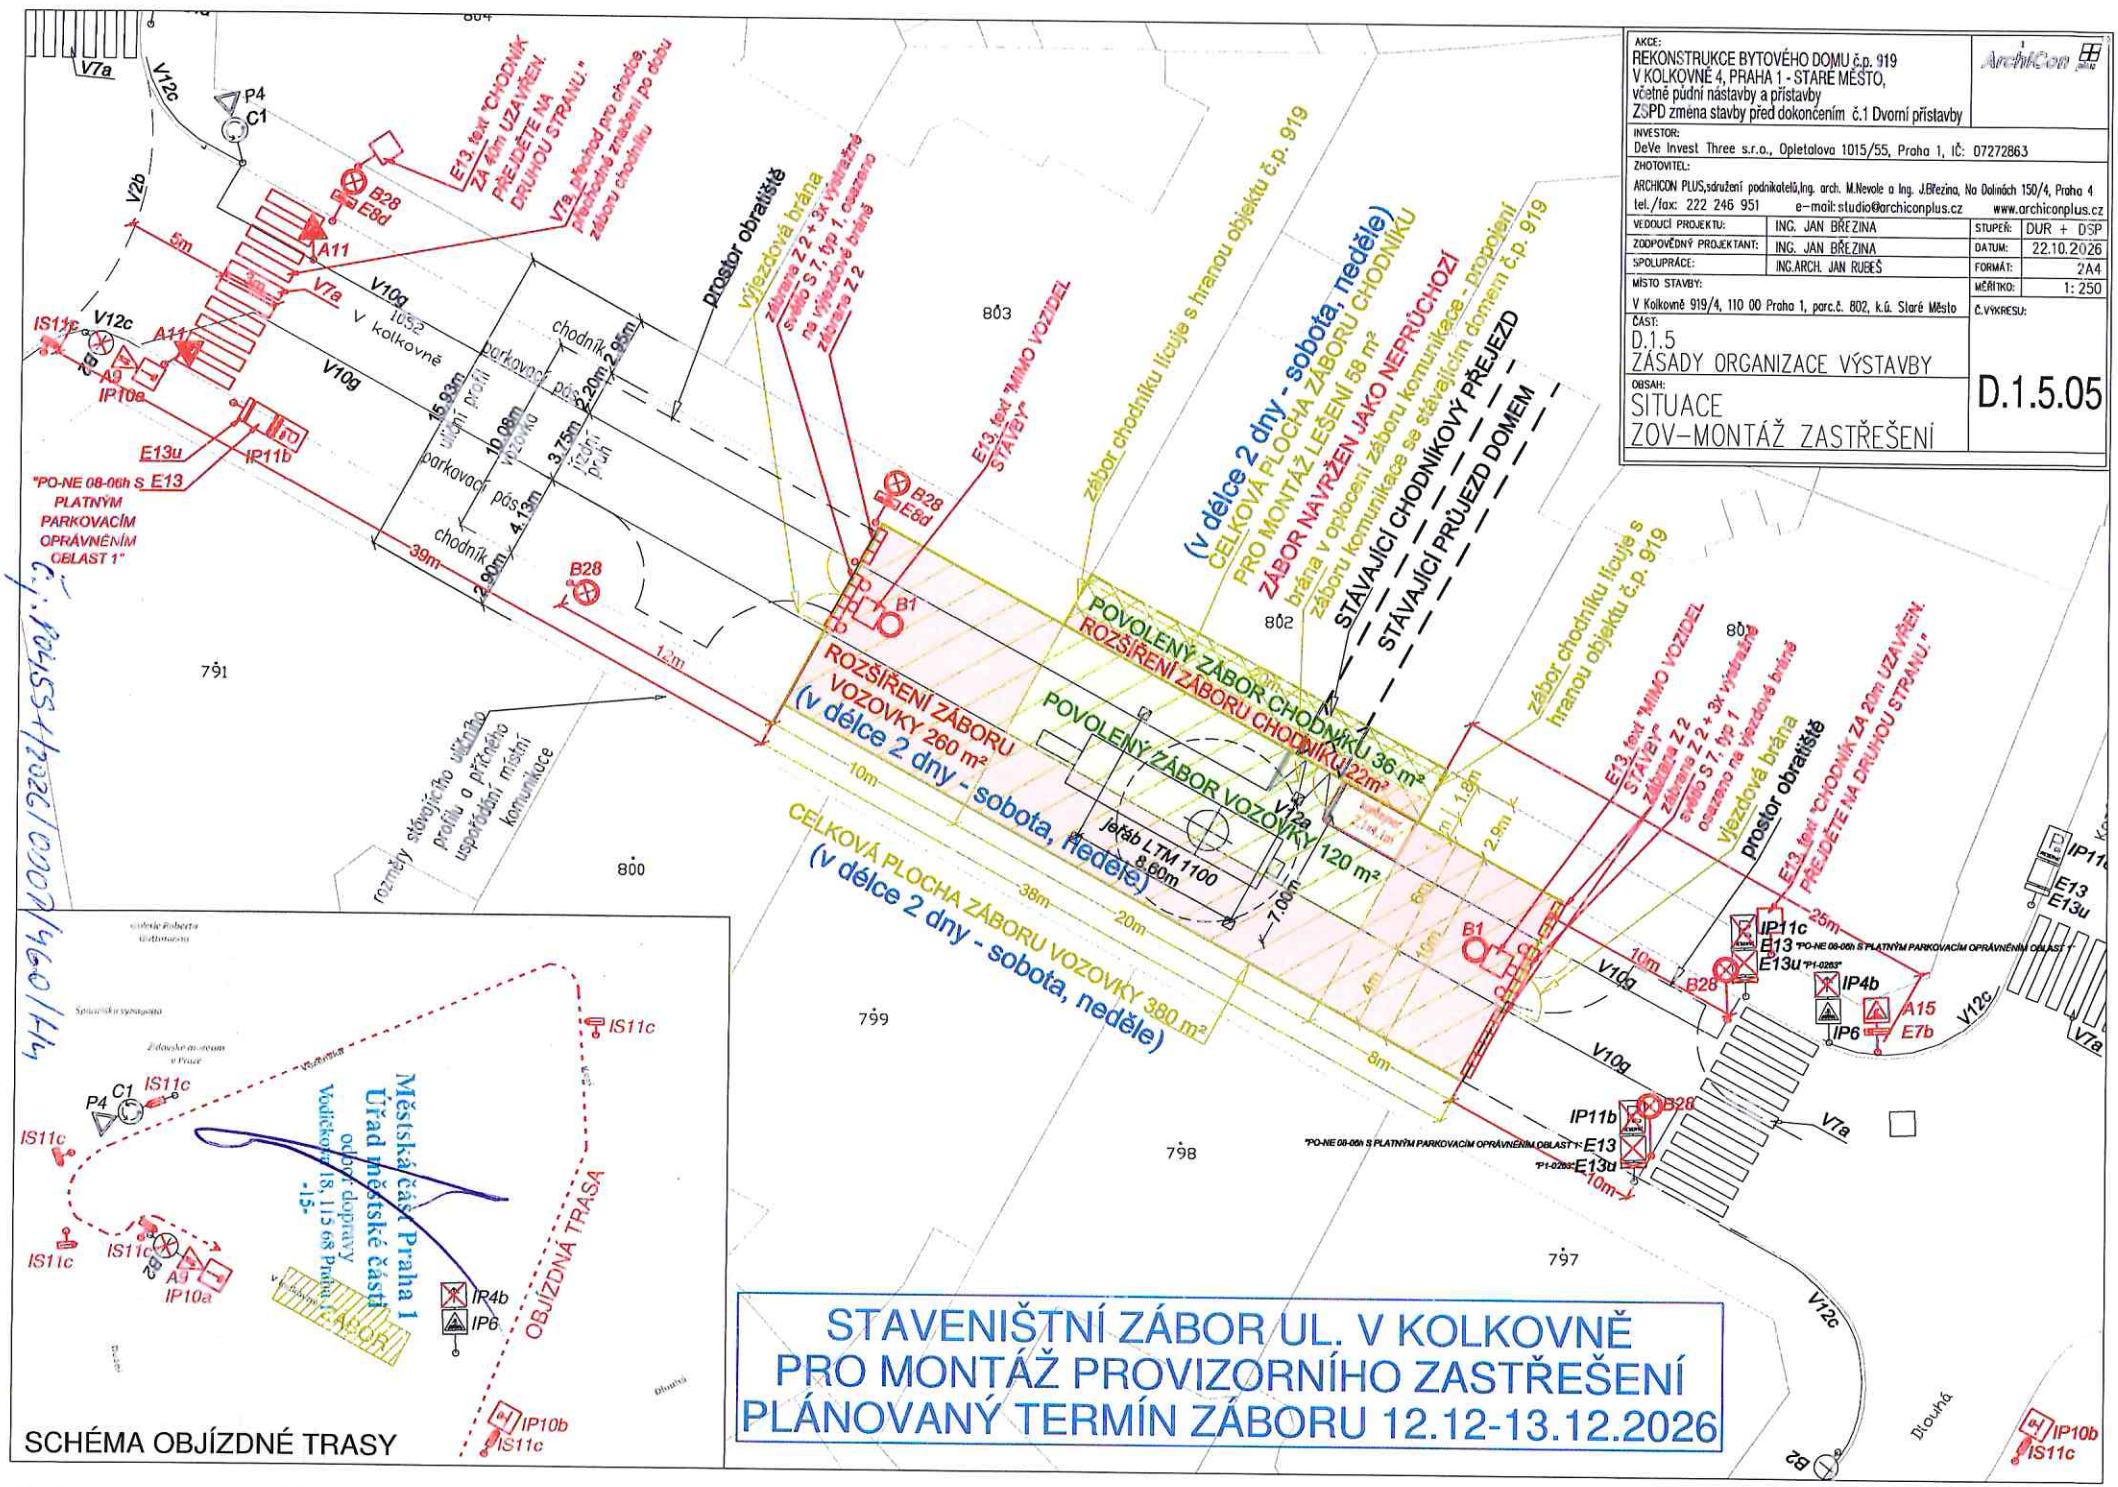
AKCE:
REKONSTRUKCE BYTOVÉHO DOMU č.p. 919
V KOLKOVNĚ 4, PRAHA 1 - STARÉ MĚSTO,
včetně půdní nástavby a přístavby
ZSPD změna stavby před dokončením č.1 Dvorní přístavby
ArchiCon
INVESTOR:
DeVe Invest Three s.r.o., Opletalova 1015/55, Praha 1, IČ: 07272863
ZHOTOVITEL:
ARCHICON PLUS,sdružení podnikatelů,Ing. arch. M.Nevole a Ing. J.Březina, Na Dolinách 150/4, Praha 4
tel./fax: 222 246 951 e-mail: studio@archiconplus.cz www.archiconplus.cz
VEDOUCÍ PROJEKTU: ING. JAN BŘEZINA
ZODPOVĚDNÝ PROJEKTANT: ING. JAN BŘEZINA
SPOLUPRÁCE: INC.ARCH. JAN RUBEŠ
STUPEŇ: DUR + DSP
DATUM: 22.10.2026
FORMÁT: 2A4
MĚŘÍTKO: 1: 250
MÍSTO STAVBY:
V Kolkovně 919/4, 110 00 Praha 1, parc.č. 802, k.ú. Staré Město
Č.VÝKRESU:
ČÁST:
D.1.5
ZÁSADY ORGANIZACE VÝSTAVBY
OBSAH:
SITUACE
ZOV–MONTÁŽ ZASTŘEŠENÍ
D.1.5.05
V kolkovně
prostor obratiště
Výjezdová brána
Záhara Z 2 + 3x výsuvná
svislá S 7, typ 1, osazena
na výjezdové bráně
záhara Z 2
E13, text "MIMO VOZIDEL
STAVBY"
zábor chodníku lícuje s hranou objektu č.p. 919
(v délce 2 dny - sobota, neděle)
CELKOVÁ PLOCHA ZÁBORU CHODNÍKU
PRO MONTÁŽ LEŠENÍ 58 m²
ZÁBOR NAVRŽEN JAKO NEPRŮCHOZÍ
brána v oplocení záboru komunikace - propojení
záboru komunikace se stávajícím domem č.p. 919
STÁVAJÍCÍ CHODNÍKOVÝ PŘEJEZD
STÁVAJÍCÍ PRŮJEZD DOMEM
POVOLENÝ ZÁBOR CHODNÍKU 36 m²
ROZŠÍŘENÍ ZÁBORU CHODNÍKU 22m²
ROZŠÍŘENÍ ZÁBORU
VOZOVKY 260 m²
(v délce 2 dny - sobota, neděle)
POVOLENÝ ZÁBOR VOZOVKY 120 m²
CELKOVÁ PLOCHA ZÁBORU VOZOVKY 380 m²
(v délce 2 dny - sobota, neděle)
Jeřáb LTM 1100
8.60m
7.00m
E13, text "CHODNÍK ZA 20m UZAVŘEN.
PŘEJDĚTE NA DRUHOU STRANU."
V7a Přechod pro chodce,
přechodné značení po dobu
záboru chodníku
"PO-NE 08-06h S PLATNÝM PARKOVACÍM OPRÁVNĚNÍM OBLAST 1" E13
"PO-NE 08-06h S PLATNÝM PARKOVACÍM OPRÁVNĚNÍM OBLAST 1"
*PO-NE 08-06h S PLATNÝM PARKOVACÍM OPRÁVNĚNÍM OBLAST 1"
*P1-0283 E13u
chodník
parkovací pás
jízdní pruh
15.93m
10.08m
3.75m
4.13m
2.20m
2.95m
2.90m
39m
12m
10m
38m
20m
8m
4m
2.9m
1.8m
25m
rozměry stávajícího uličního profilu a příčného uspořádání místní komunikace
Městská část Praha 1
Úřad městské části
odbor dopravy
Vodičkova 18, 115 68 Praha 1
-15-
OBJÍZDNÁ TRASA
SCHÉMA OBJÍZDNÉ TRASY
STAVENIŠTNÍ ZÁBOR UL. V KOLKOVNĚ
PRO MONTÁŽ PROVIZORNÍHO ZASTŘEŠENÍ
PLÁNOVANÝ TERMÍN ZÁBORU 12.12-13.12.2026
Dlouhá
791
792
793
794
795
796
797
798
799
800
801
802
803
804