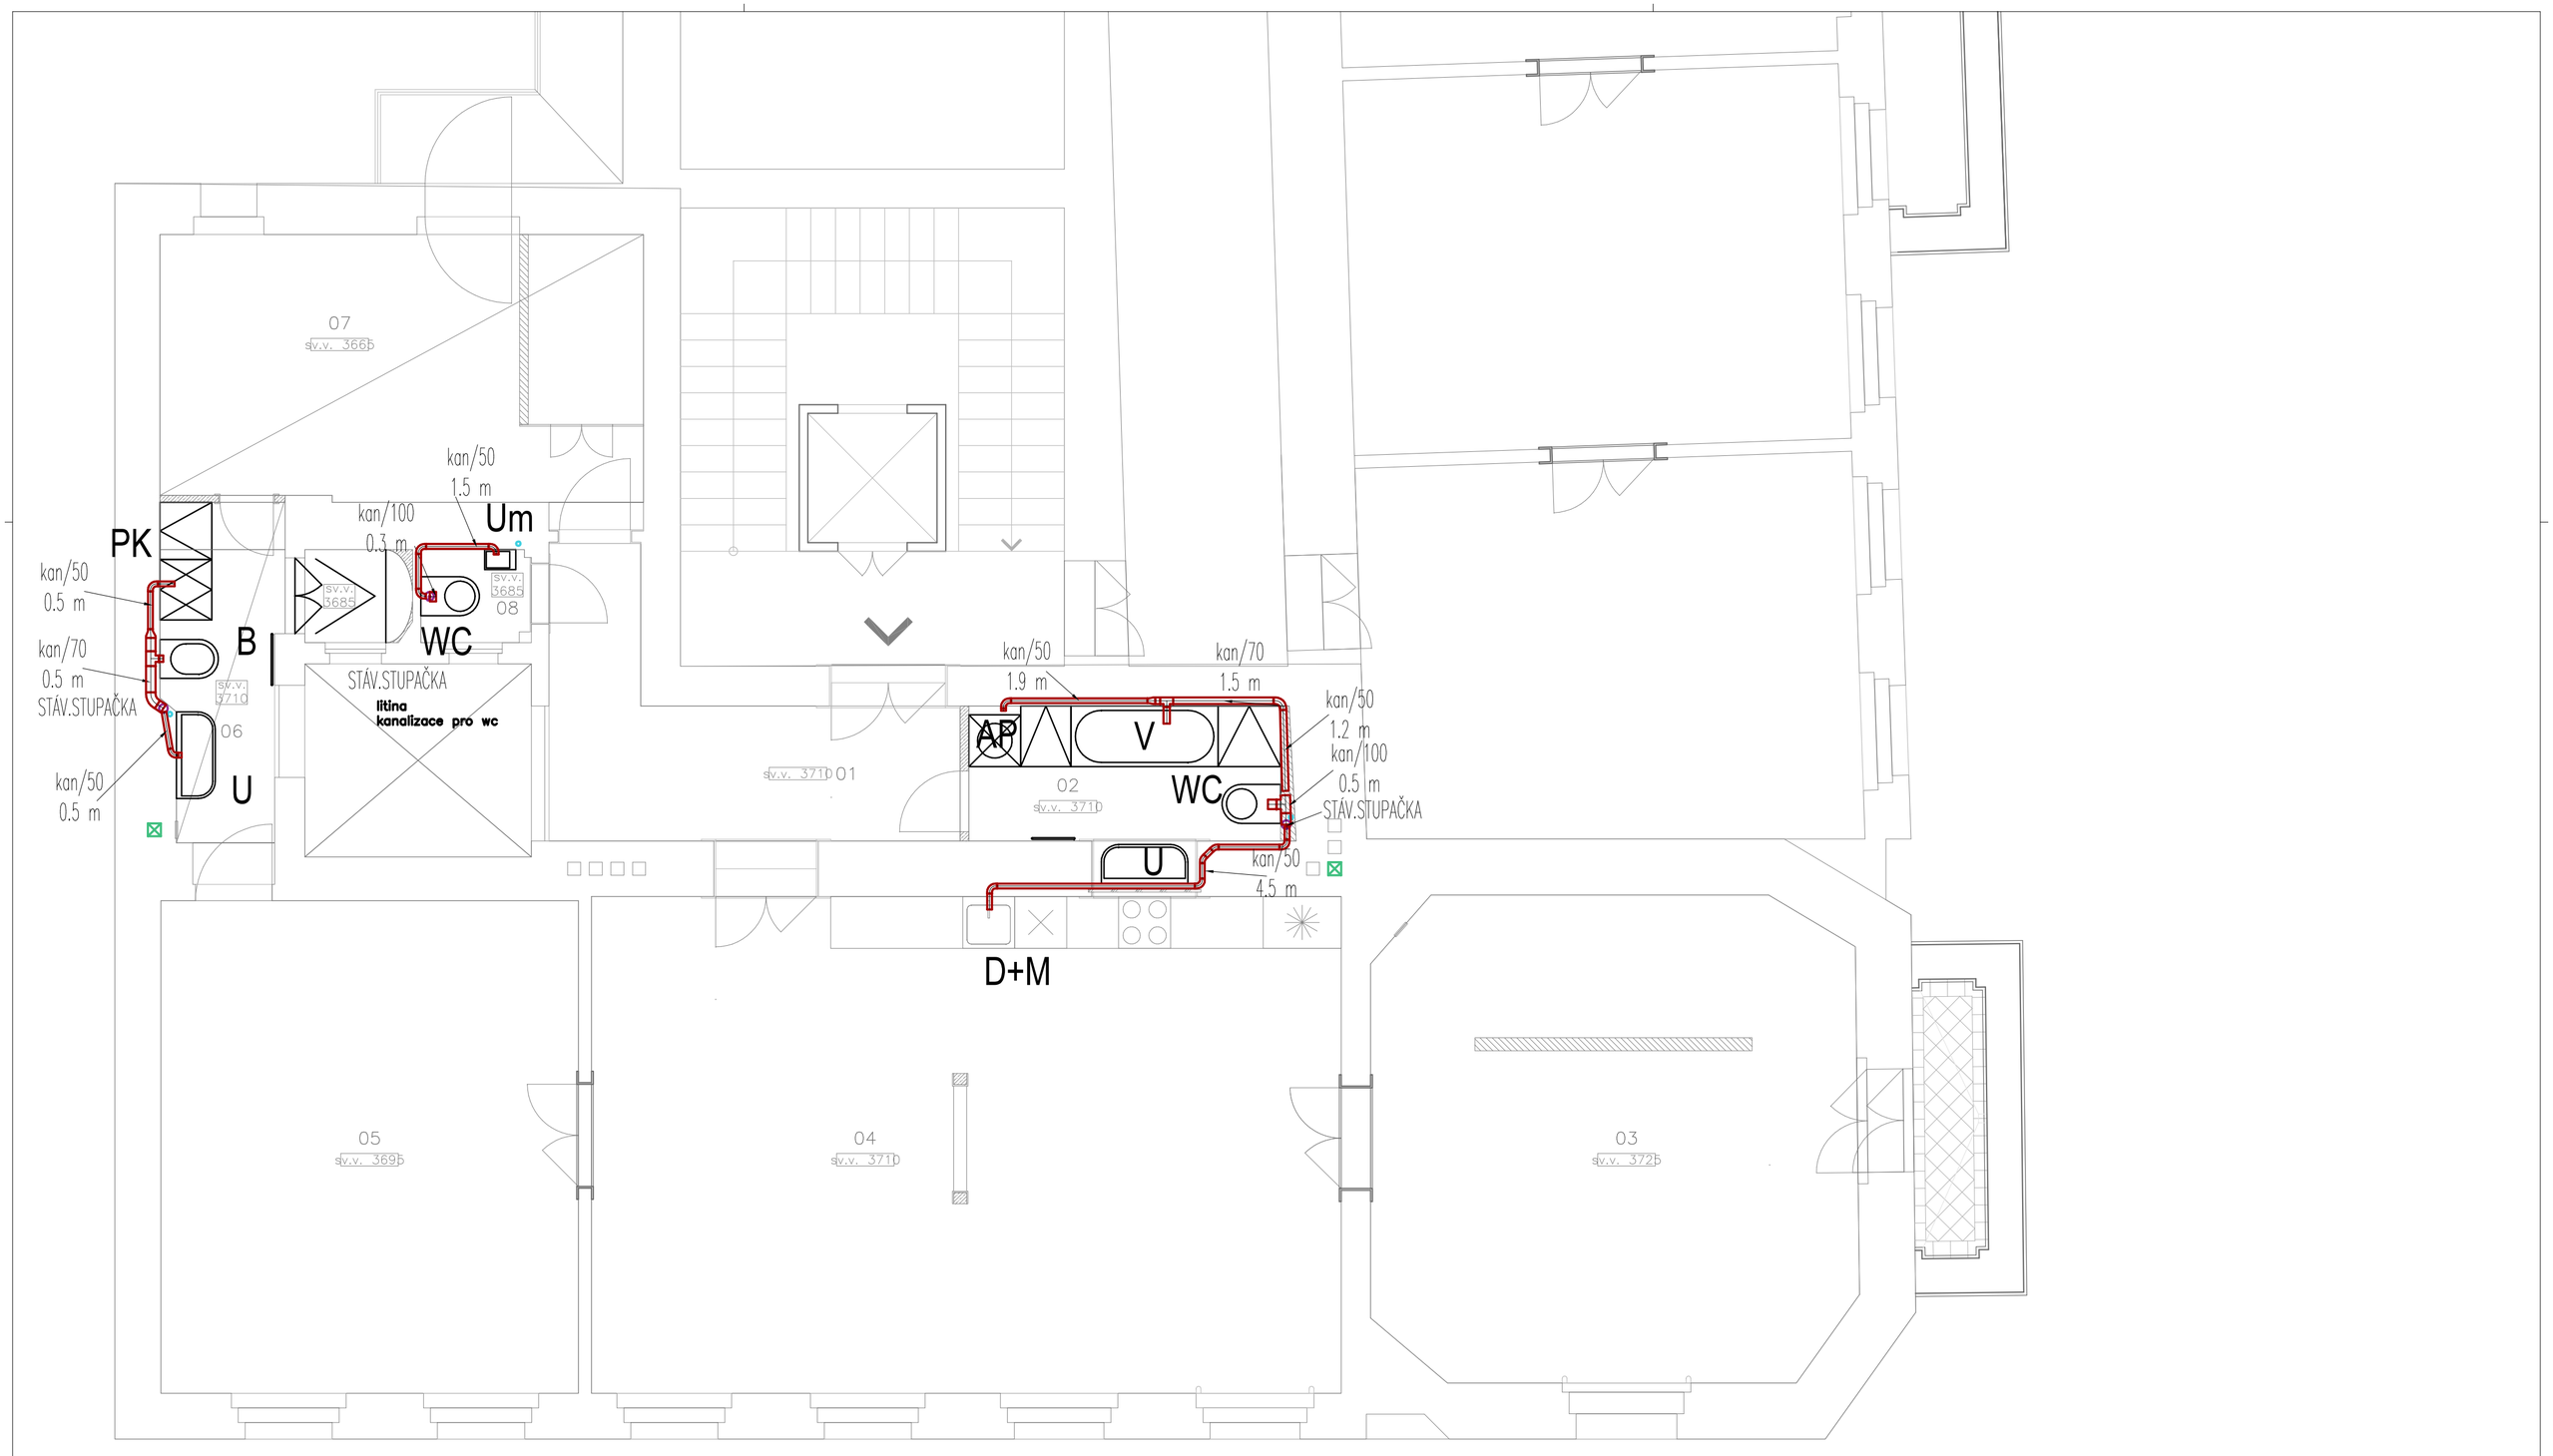


OZN.	POPIS
WC	KLOZET ZÁVĚSNÝ , SEDÁTKO S POKLOPEM WC NÁDRŽ Manžeta ø110 pro napojení na kanalizační přípojovací potrubí
U	UMYVADLO , sifon 5/4", SMĚŠOVACÍ PÁKOVÁ STOJÁKOVÁ BATERIE – chrom, 2xrohový ventil pochromovaný DN15, zápachová uzávěrka umyvadlová pochromovaná
B	BIDET ZÁVĚSNÝ SE SKRYTÝM UPEVNĚNÍM A OTVOREM PRO BATERII Baterie bidetová, páková, směšovací Manžeta ø70 pro napojení na kanalizační přípojovací potrubí
D+M	DŘEZ nerezový – dodávka interiéru –2xrohový ventil se sítkem ,pochromovaný DN15, 2x filtr DN15, zápachová uzávěrka dřezová chrom MYČKA–podomítková tvarovka HL 406.2–integrované tvarovky pro přívod vody a odpad voda 2x masaz.nástěnka 1/2" vnitřní závit, odpad se zápachovou uzávěrou DN40
V	Vana akrylátová, vanová baterie s ruční sprchou – vyvzorkování investor
Um	UMYVADLO – 40cm, sifon 5/4", SMĚŠOVACÍ PÁKOVÁ STOJÁKOVÁ BATERIE – chrom, 2xrohový ventil pochromovaný DN15, zápachová uzávěrka umyvadlová pochromovaná

PŘIPOJOVACÍ POTRUBÍ HT

POZNÁMKA:

TRUBNÍM MATERIÁLEM PŘIPOJOVACÍHO POTRUBÍ BUDE SYSTÉM HT A BUDE ULOŽENÉ VE STĚNÁCH A V PODLAHÁCH

VNITŘNÍ ROZVODY VODY BUDOU VEDENY PŘEVÁŽNĚ VE STĚNÁCH A BUDOU IZOLOVÁNY. TRUBNÍM MATERIÁLEM BUDE PŘEVÁŽNĚ PP-RCT PN16.
PŘI PROSTUPU POTRUBÍ DILATAČNÍ SPÁROU, STĚNOU, PODLAHOU, AJ. NUTNO OPATŘIT POTRUBÍ OCHRANNOU TRUBKOU.
PŘI REALIZACI NUTNO POSTUPOVAT V SOULADU S PLATNOU LEGISLATIVOU, NORMAMI A MONTÁŽNĚ-TECHNICKÝMI PŘEDPISY VÝROBCŮ.

Investor
ÚmČ Praha 1, Vodičkova 681/18, Praha 1, 115 68

Místo stavby
ul. Šeříkova 564/6, Praha 1

Projektant části PD

Zodpovědný projektant	Ing. H. Maršálková
Vypracoval	Ing. H. Maršálková
Kontroloval	

Ing. Hana Maršálková
+420 737 486 351
hana.marsalkova2@seznam.cz

HM

název stavby
REKONSTRUKCE BYTU UL. ŠEŘÍKOVA 564/6
PRAHA 1
BYT č.6 - 3.NP

zak.č. **B-21-023**
objekt **D.1.4.2**
stupeň dokumentace **DPS**

Dokumentace pro provedení stavby
datum **9/2021**

část projektu
D.1.4.2 - ZDRAVOTNĚ TECHNICKÉ INSTALACE
číslo části **D.1.4.2**

název dokumentu
PŮDORYS - KANALIZACE
číslo výkresu **D.1.4.2.2**

měřítko výkresu **1:50**
číslo revize **00**